


今治市都市計画図 12

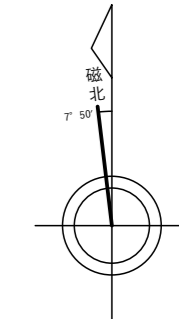

Grid table with numbers 20, 21, 22, 103, 12, 13, 5.

行政区画 愛媛県 今治市



記号


Legend section containing symbols for buildings, roads, and other urban features.

「平面図内盛積値は、世界測地系による。」

今治市

株式会社パスコ調製

測量 昭和50年8月... 縮尺 1:2,500

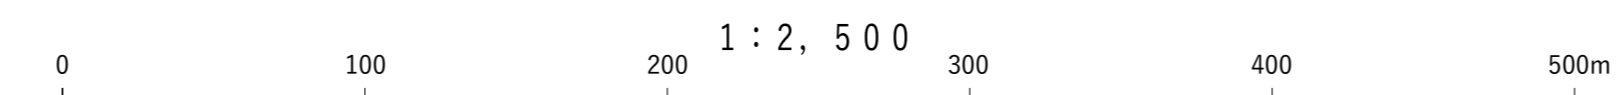

この測量成果は、国土地理院長の承認及び物資を得て... 同院所管の測量成果を使用したものである。