



今治市都市計画図 27

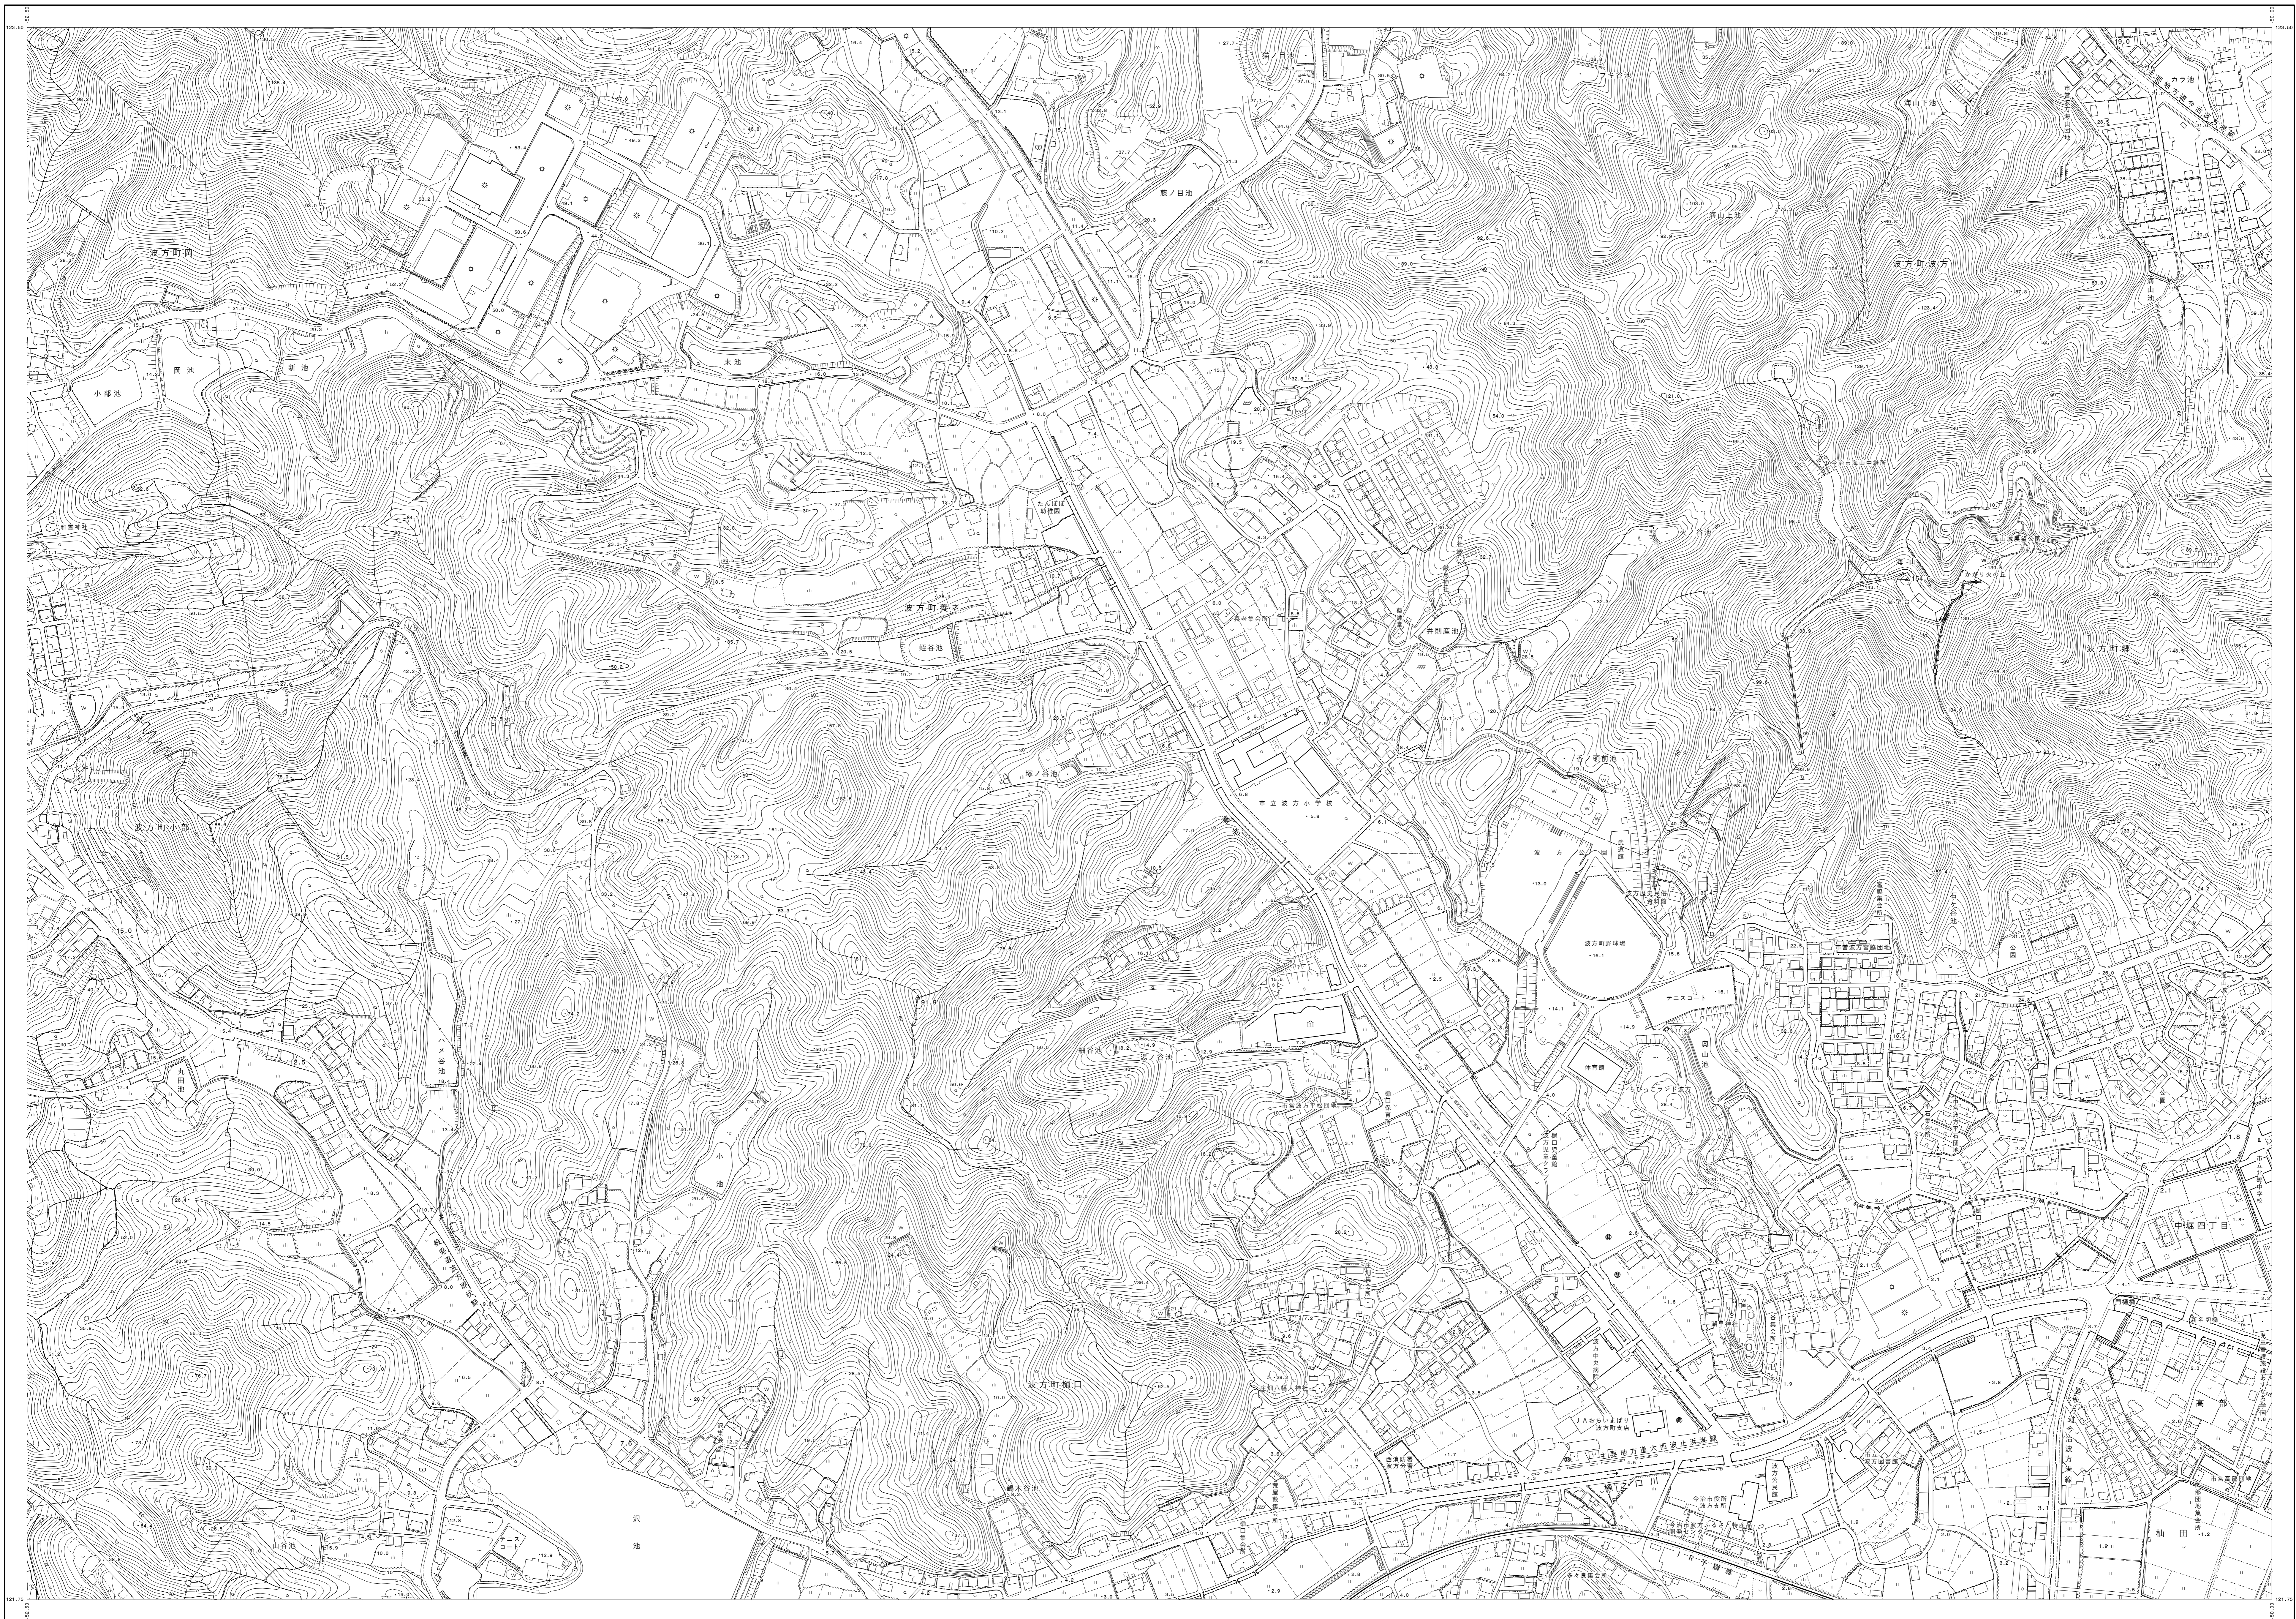

	33	19
34	27	20
35	28	21

行政区画
愛媛県
今治市

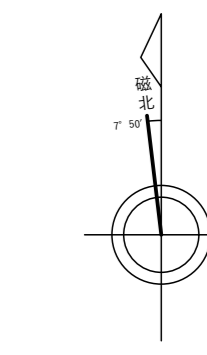

記号

	都市計画区域界		住宅地界
	街路界		工業地界
	緑地界		商業地界
	公共利用地界		学校地界
	川界		公園地界
	池田界		運動場界
	道路界		スタジアム界
	道路界		スタジアム界
	道路界		スタジアム界
	道路界		スタジアム界

「平面図面数値は、世界測地系による。」

測 定 昭和50年8月
縮 小 平成17年9月10月
縮 小 平成18年3月
縮 小 平成22年7月9日
縮 小 平成24年3月
縮 小 平成28年4-5月
縮 小 平成30年3月
縮 小 昭和4年10月
縮 小 昭和6年3月

縮 小 比例尺
縮 小 縮尺 200
縮 小 縮尺 T.P. +0.88m

この図は、デジタルマップデータを世界測地系に変換し修正したものである。

0 100 200 1:2,500 300 400 500m

「この測量成果は、国土地理院の承認及び助成を得て
同院所管の測量機及び測量成果を使用し得たものである。
(承認番号) 平23 認公 第68号」

「この測量成果は、国土地理院の承認及び助成を得て
同院所管の測量機及び測量成果を使用し得たものである。
(承認番号) 平23 認公 第16号」

「この測量成果は、国土地理院の承認及び助成を得て
同院所管の測量機及び測量成果を使用し得たものである。
(承認番号) 平29 認公 第18号」

「この測量成果は、国土地理院の承認及び助成を得て
同院所管の測量機及び測量成果を使用し得たものである。
(承認番号) 平5 認公 第82号」