


資料2-21 今治市宮朝倉緑のふるさと公園運動場（多目的広場・テニスコート）

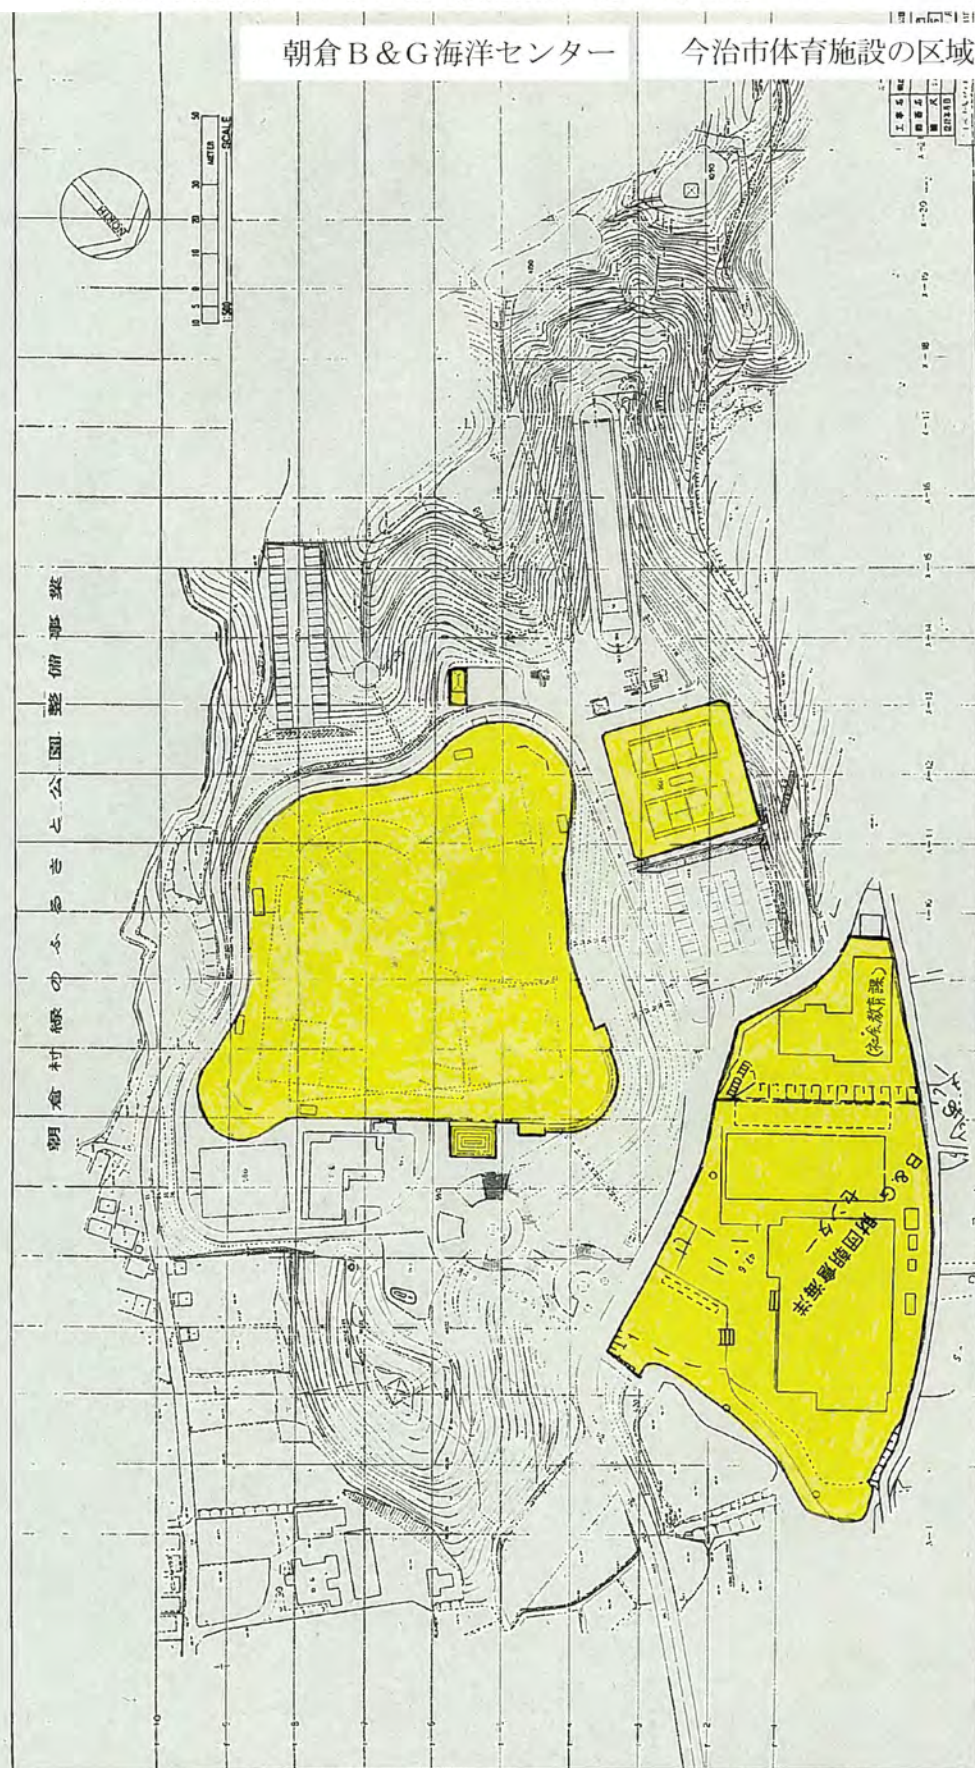

今治市体育施設の区域



關東國S=1/150

カト一設計企画事務所
TEL 0898 (56) 2874

TEL 0898 (56) 2874

[illegible]

2 奥 刃	2 奥 刃
3 奥 工	3 奥 工

國語平面圖


工事 日 〇 明 重 洋 セ ン ター 燃 料 及 び 改 修 工 事 設 計 図

西曆年月	日
------	---

142 惠理	143 客舟
--------	--------

6

今治市体育施設の区域

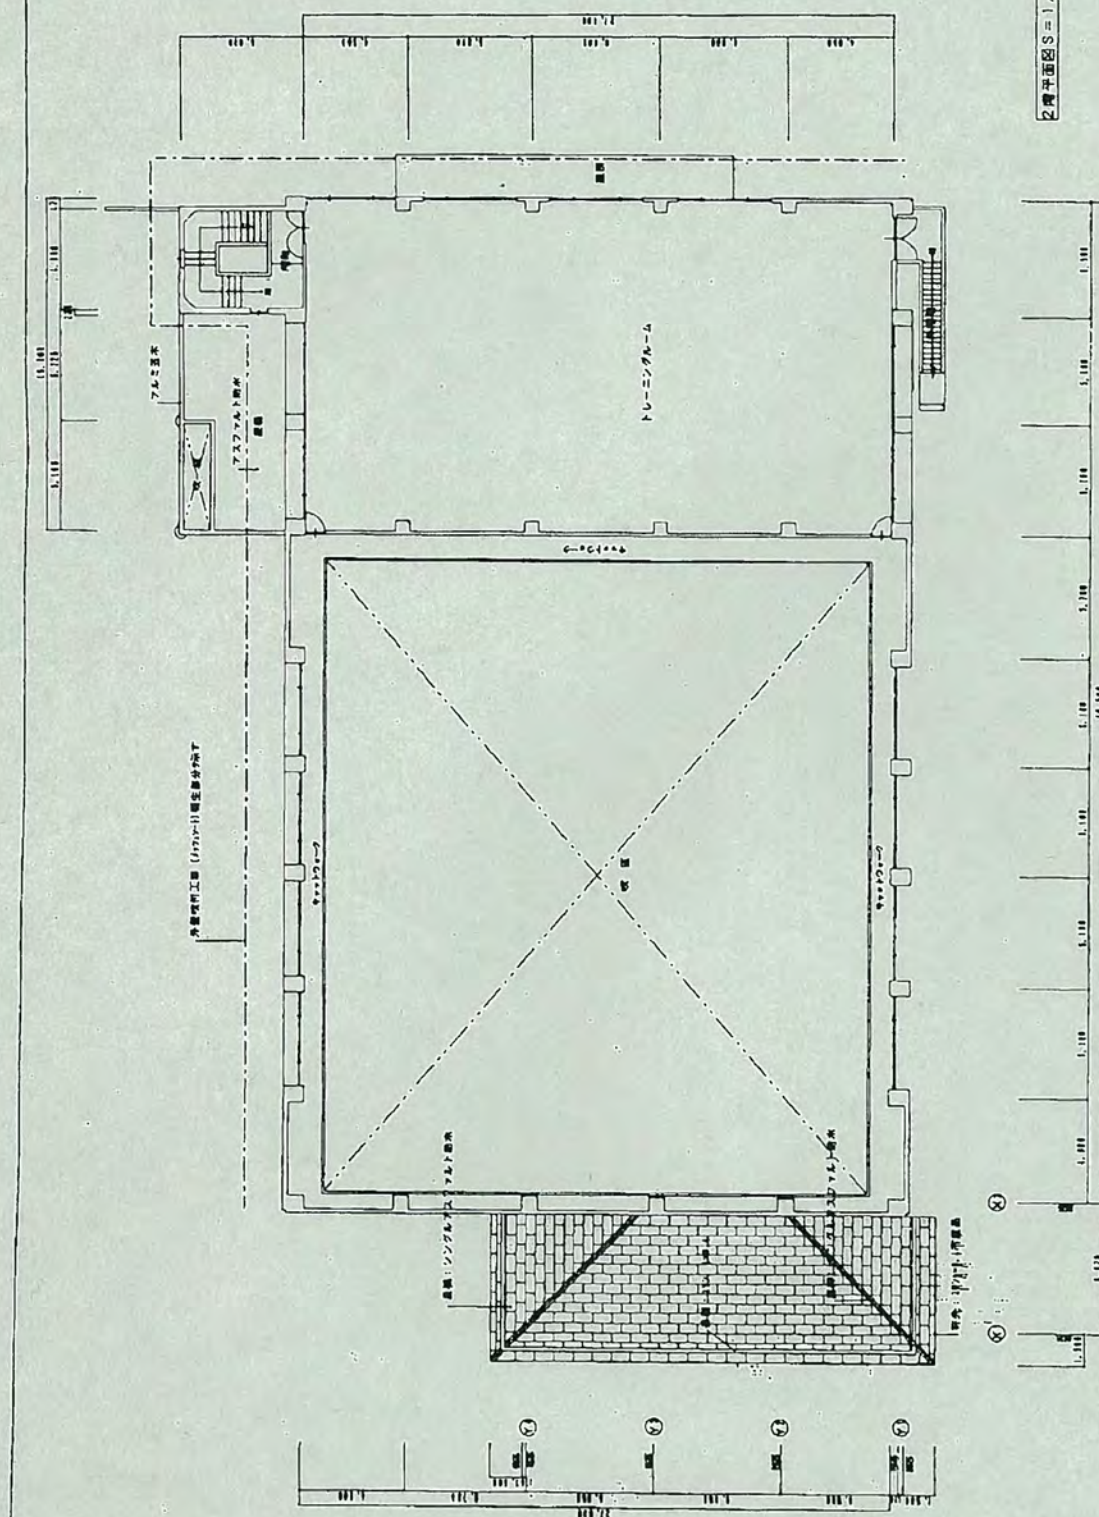

カトー設計企画事務所
TEL 0898 (56) 2874

建築士 朝倉 隆雄 (1551号)
建築士 大塚 隆雄 (16071号)


工事名 B&G海洋センター等改修工事 設計図

設計者 朝倉

図面番号 7

資料2-22③ 今治市朝倉B&G海洋センター（上屋付温水プール・体育館）

今治市体育施設の区域

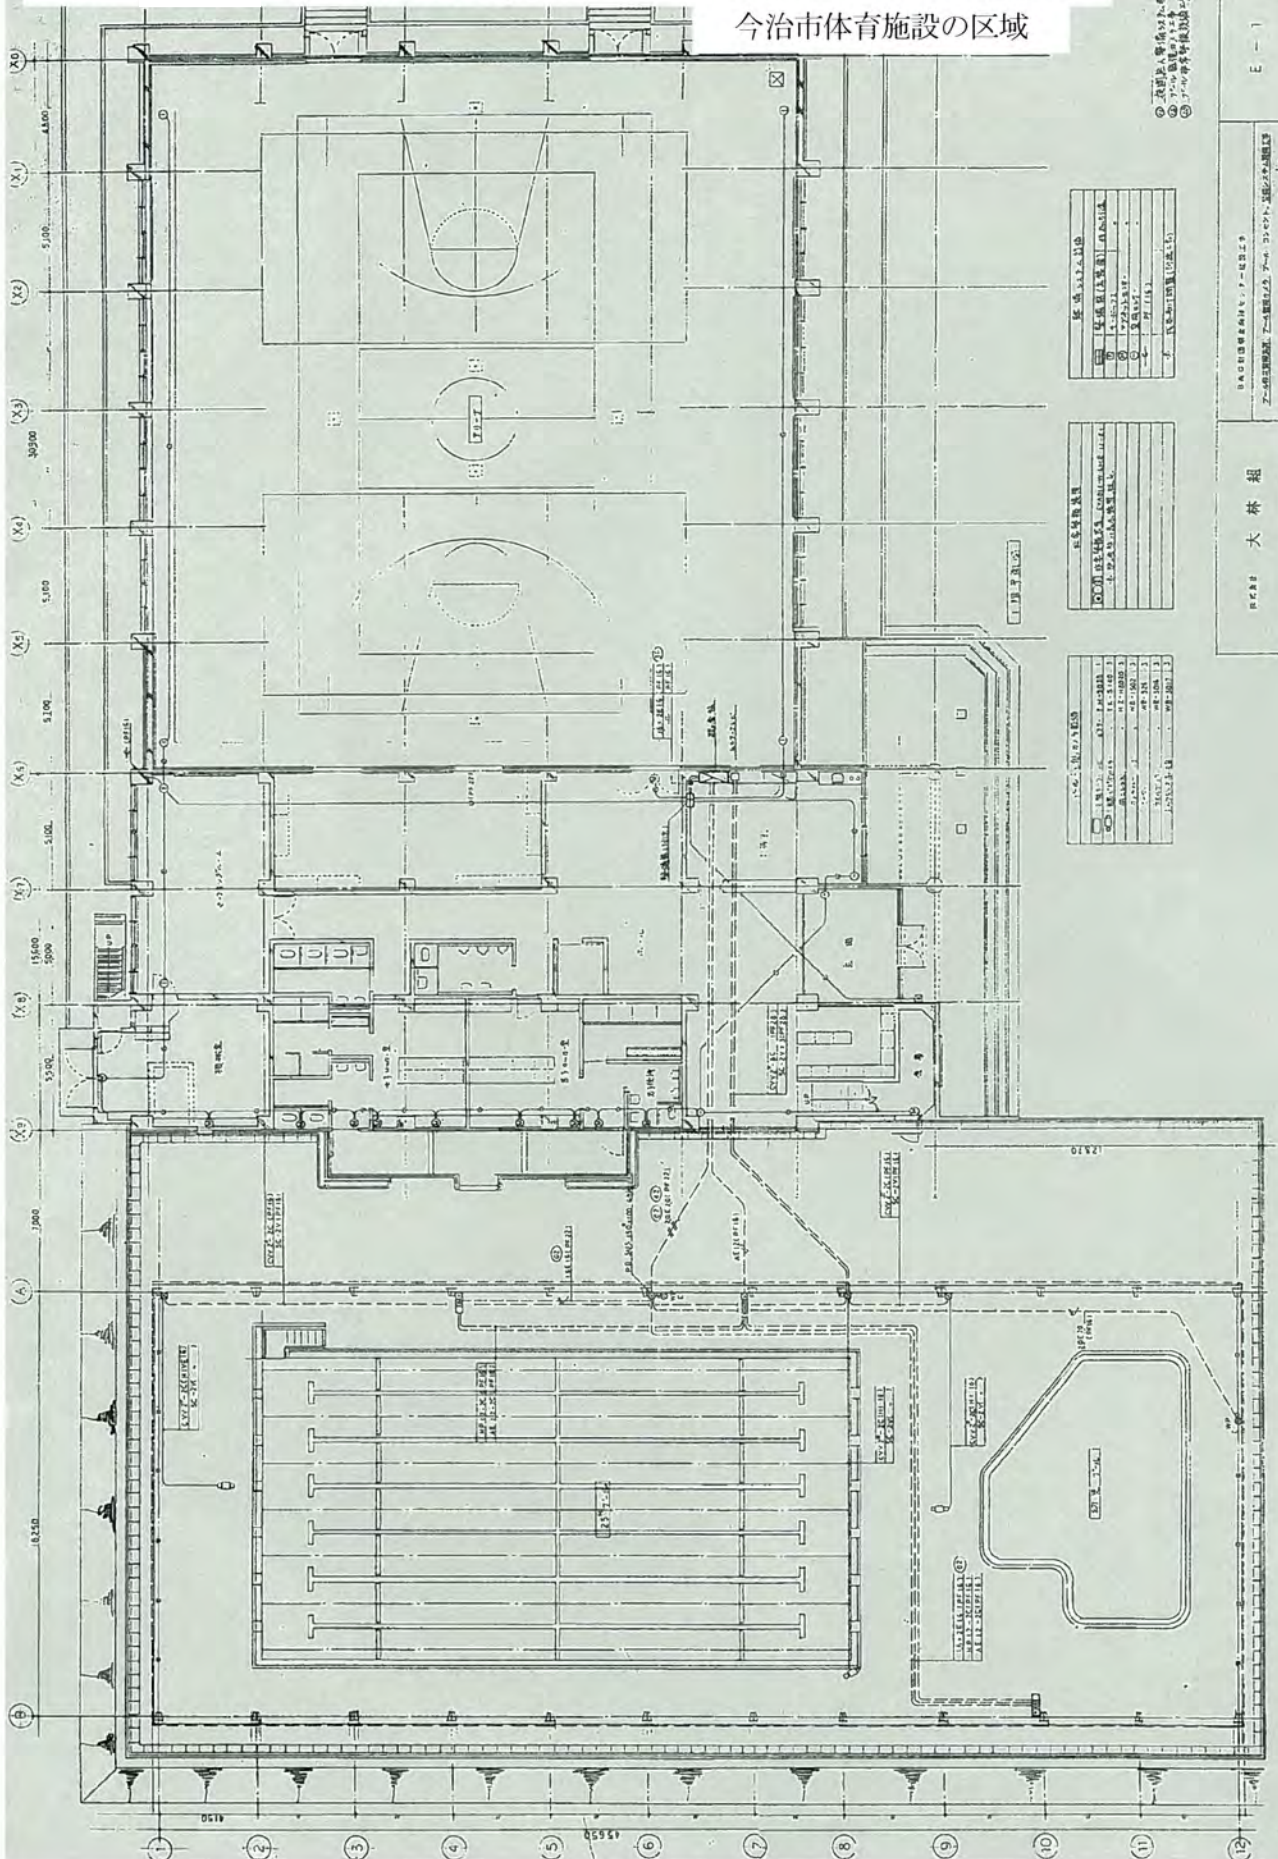

種別	面積	用途
①	1,000.00	体育館
②	1,000.00	温水プール
③	1,000.00	更衣室
④	1,000.00	シャワー
⑤	1,000.00	トイレ
⑥	1,000.00	管理室
⑦	1,000.00	駐車場
⑧	1,000.00	道路
⑨	1,000.00	河川
⑩	1,000.00	その他


種別	面積	用途
①	1,000.00	体育館
②	1,000.00	温水プール
③	1,000.00	更衣室
④	1,000.00	シャワー
⑤	1,000.00	トイレ
⑥	1,000.00	管理室
⑦	1,000.00	駐車場
⑧	1,000.00	道路
⑨	1,000.00	河川
⑩	1,000.00	その他

種別	面積	用途
①	1,000.00	体育館
②	1,000.00	温水プール
③	1,000.00	更衣室
④	1,000.00	シャワー
⑤	1,000.00	トイレ
⑥	1,000.00	管理室
⑦	1,000.00	駐車場
⑧	1,000.00	道路
⑨	1,000.00	河川
⑩	1,000.00	その他

設計者	大林組
監理者	大林組
施工者	大林組
完成年月	昭和55年
完成場所	今治市朝倉B&G海洋センター
完成面積	1,000.00㎡
完成費用	1,000.00万円
完成用途	体育施設
完成用途	温水プール
完成用途	更衣室
完成用途	シャワー
完成用途	トイレ
完成用途	管理室
完成用途	駐車場
完成用途	道路
完成用途	河川
完成用途	その他


今治市朝倉B&G海洋センター（上屋付温水プール・体育館）
今治市体育施設の区域


今治市体育施設の区域

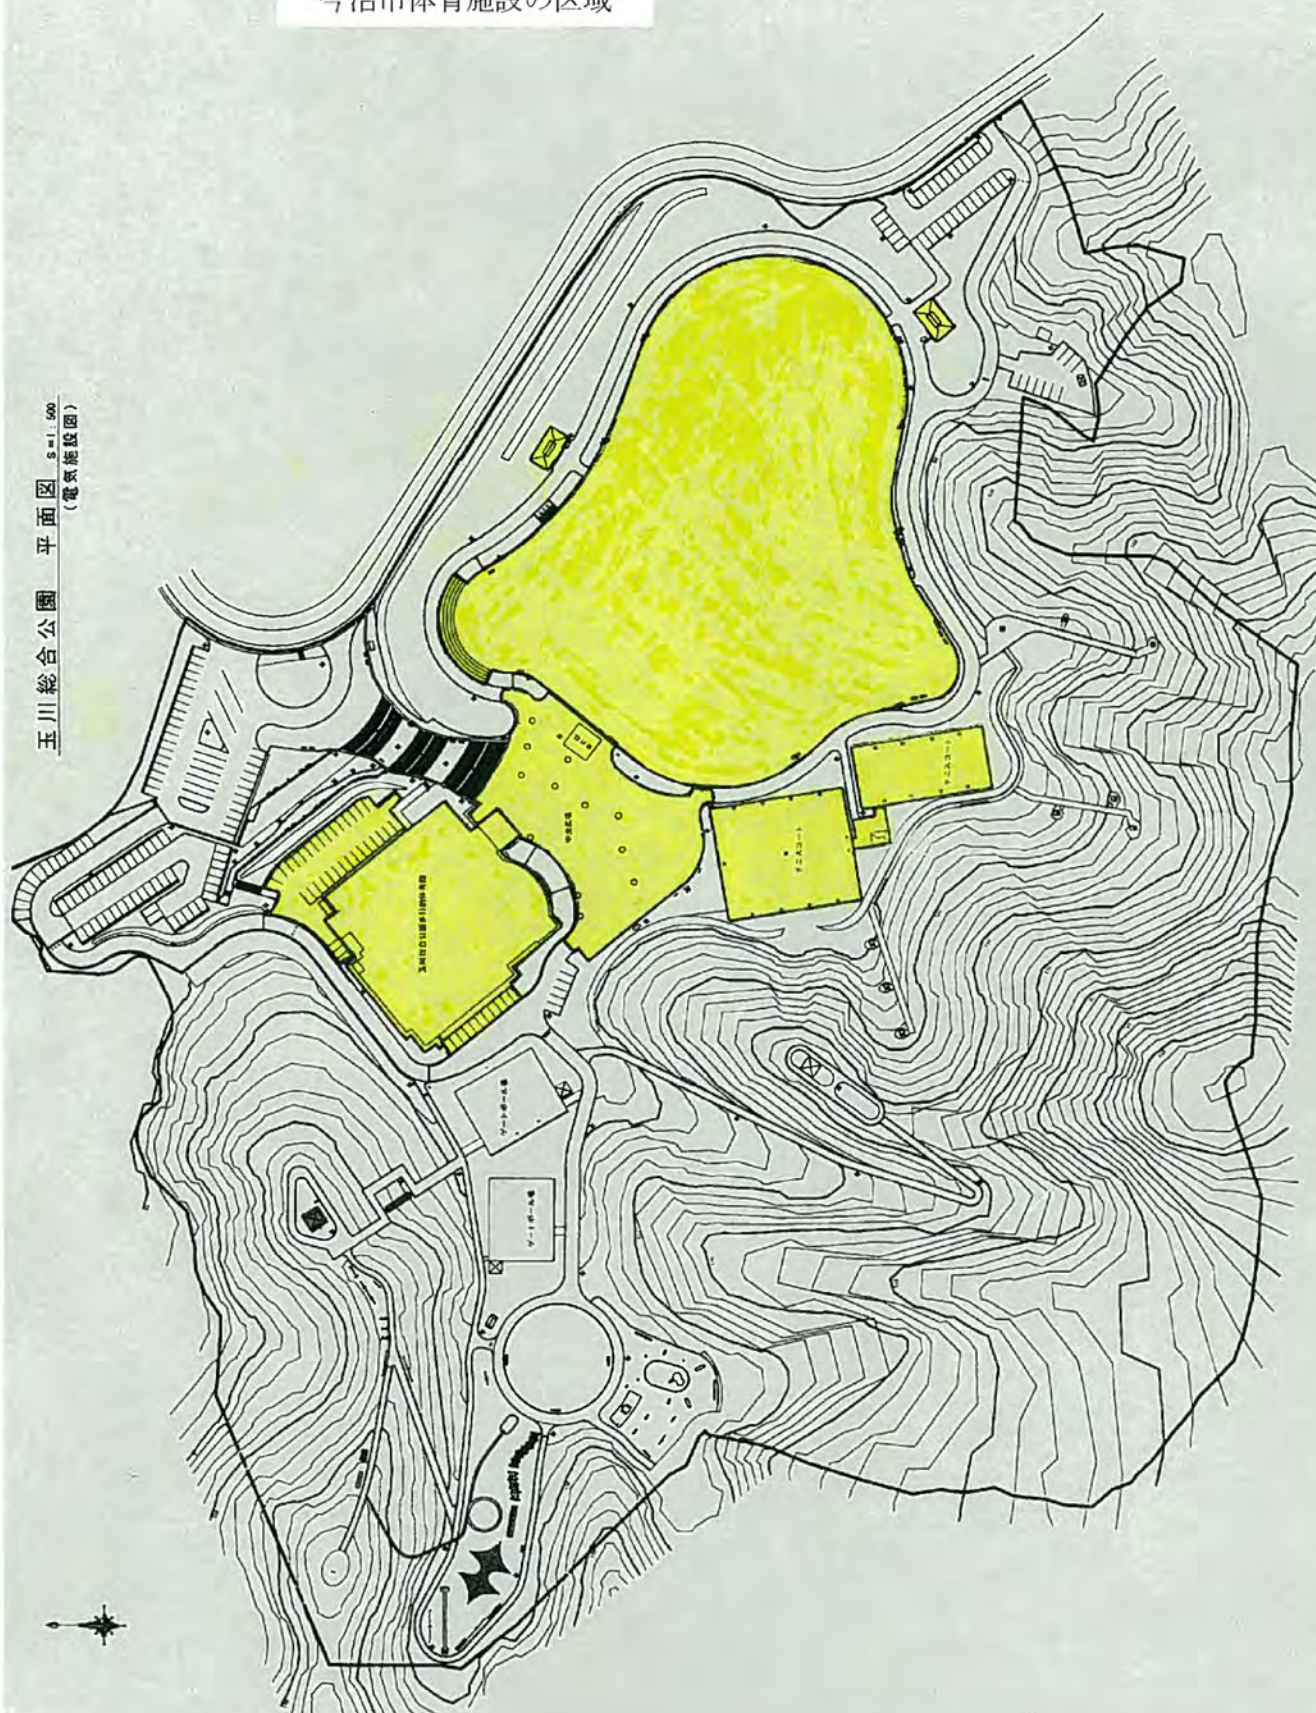

玉川総合公園 平面図 S=1:500
(電気施設図)


今治市体育施設の区域（多目的広場）

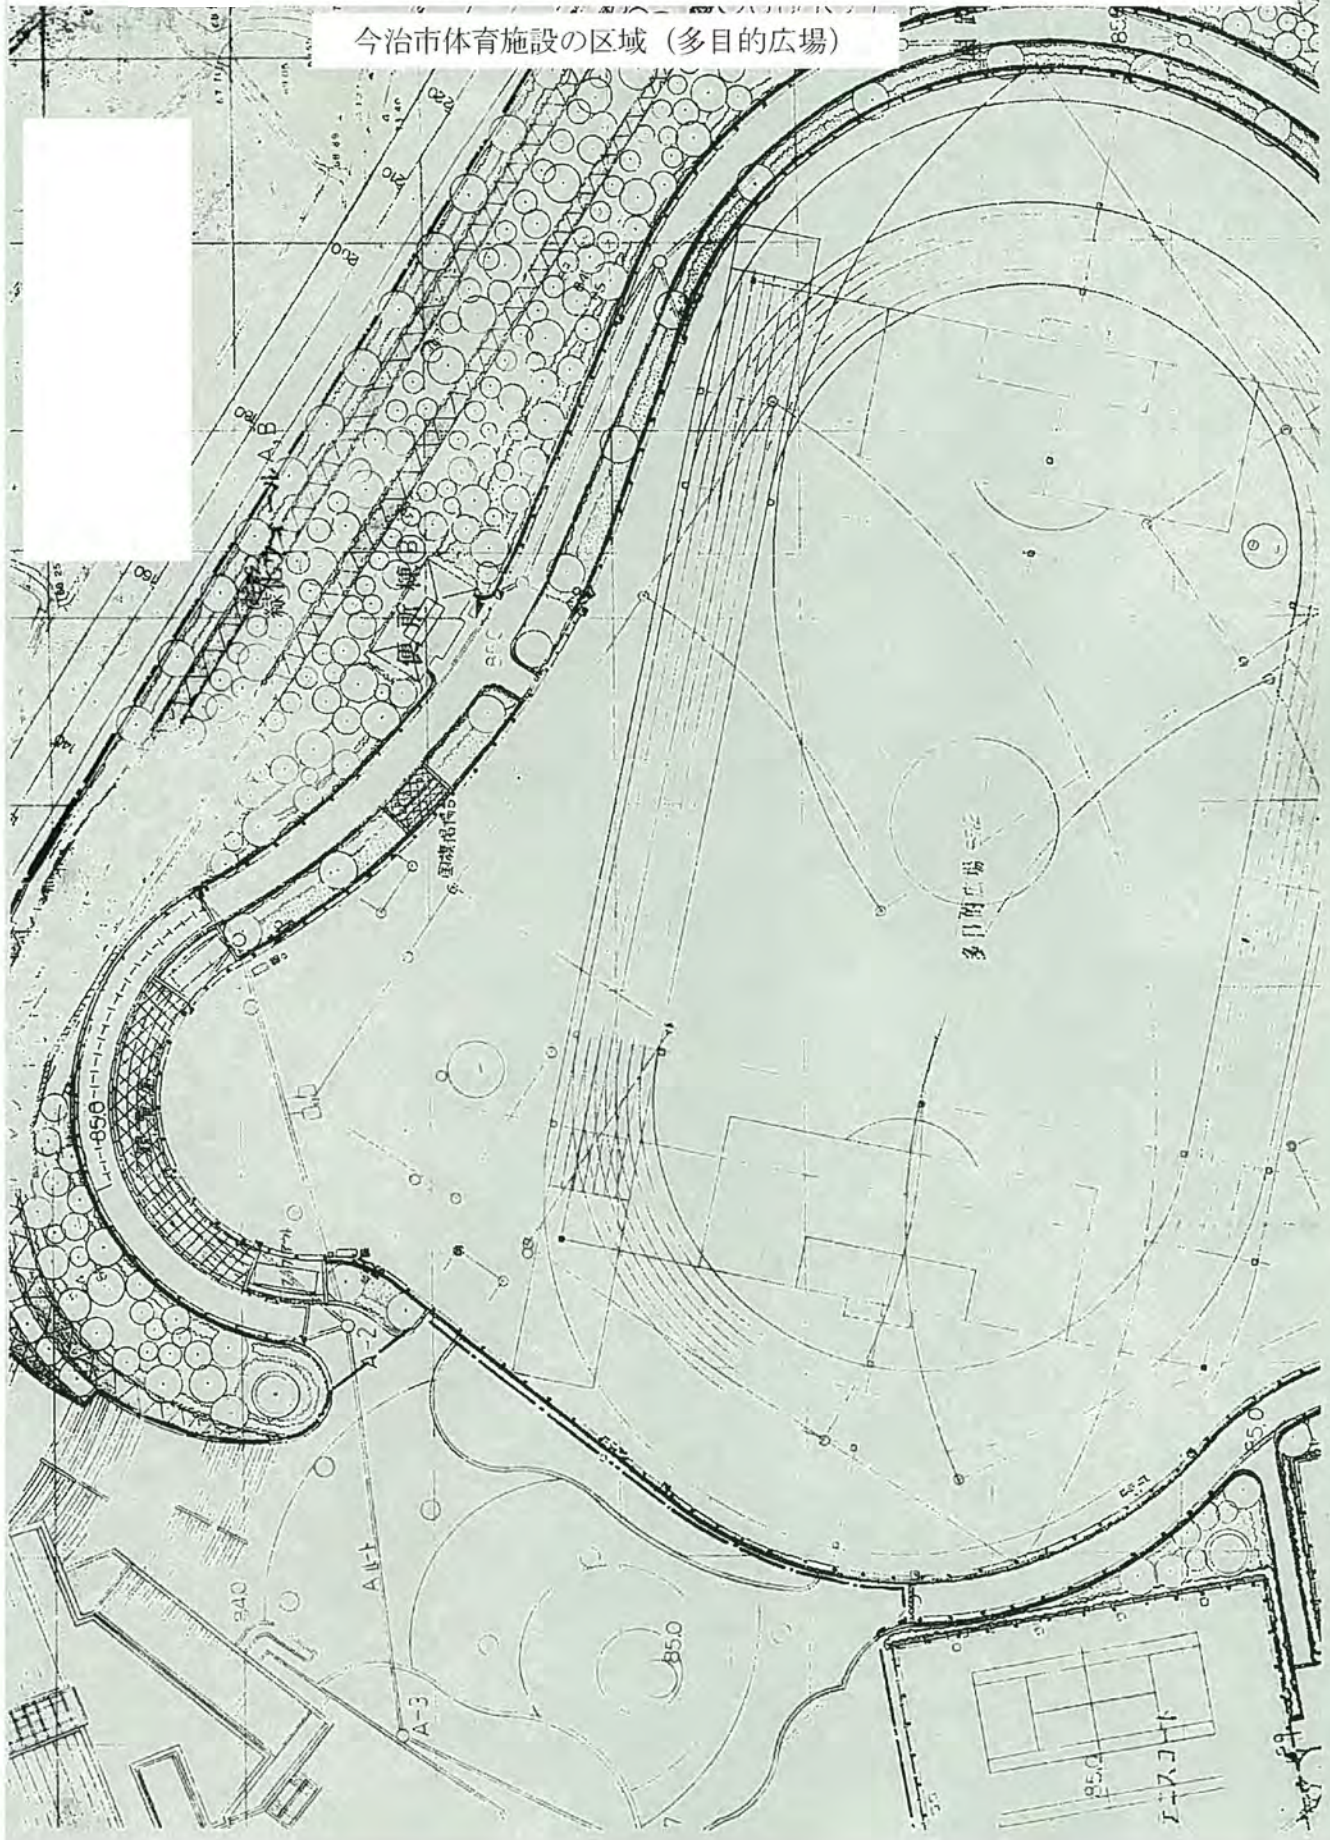

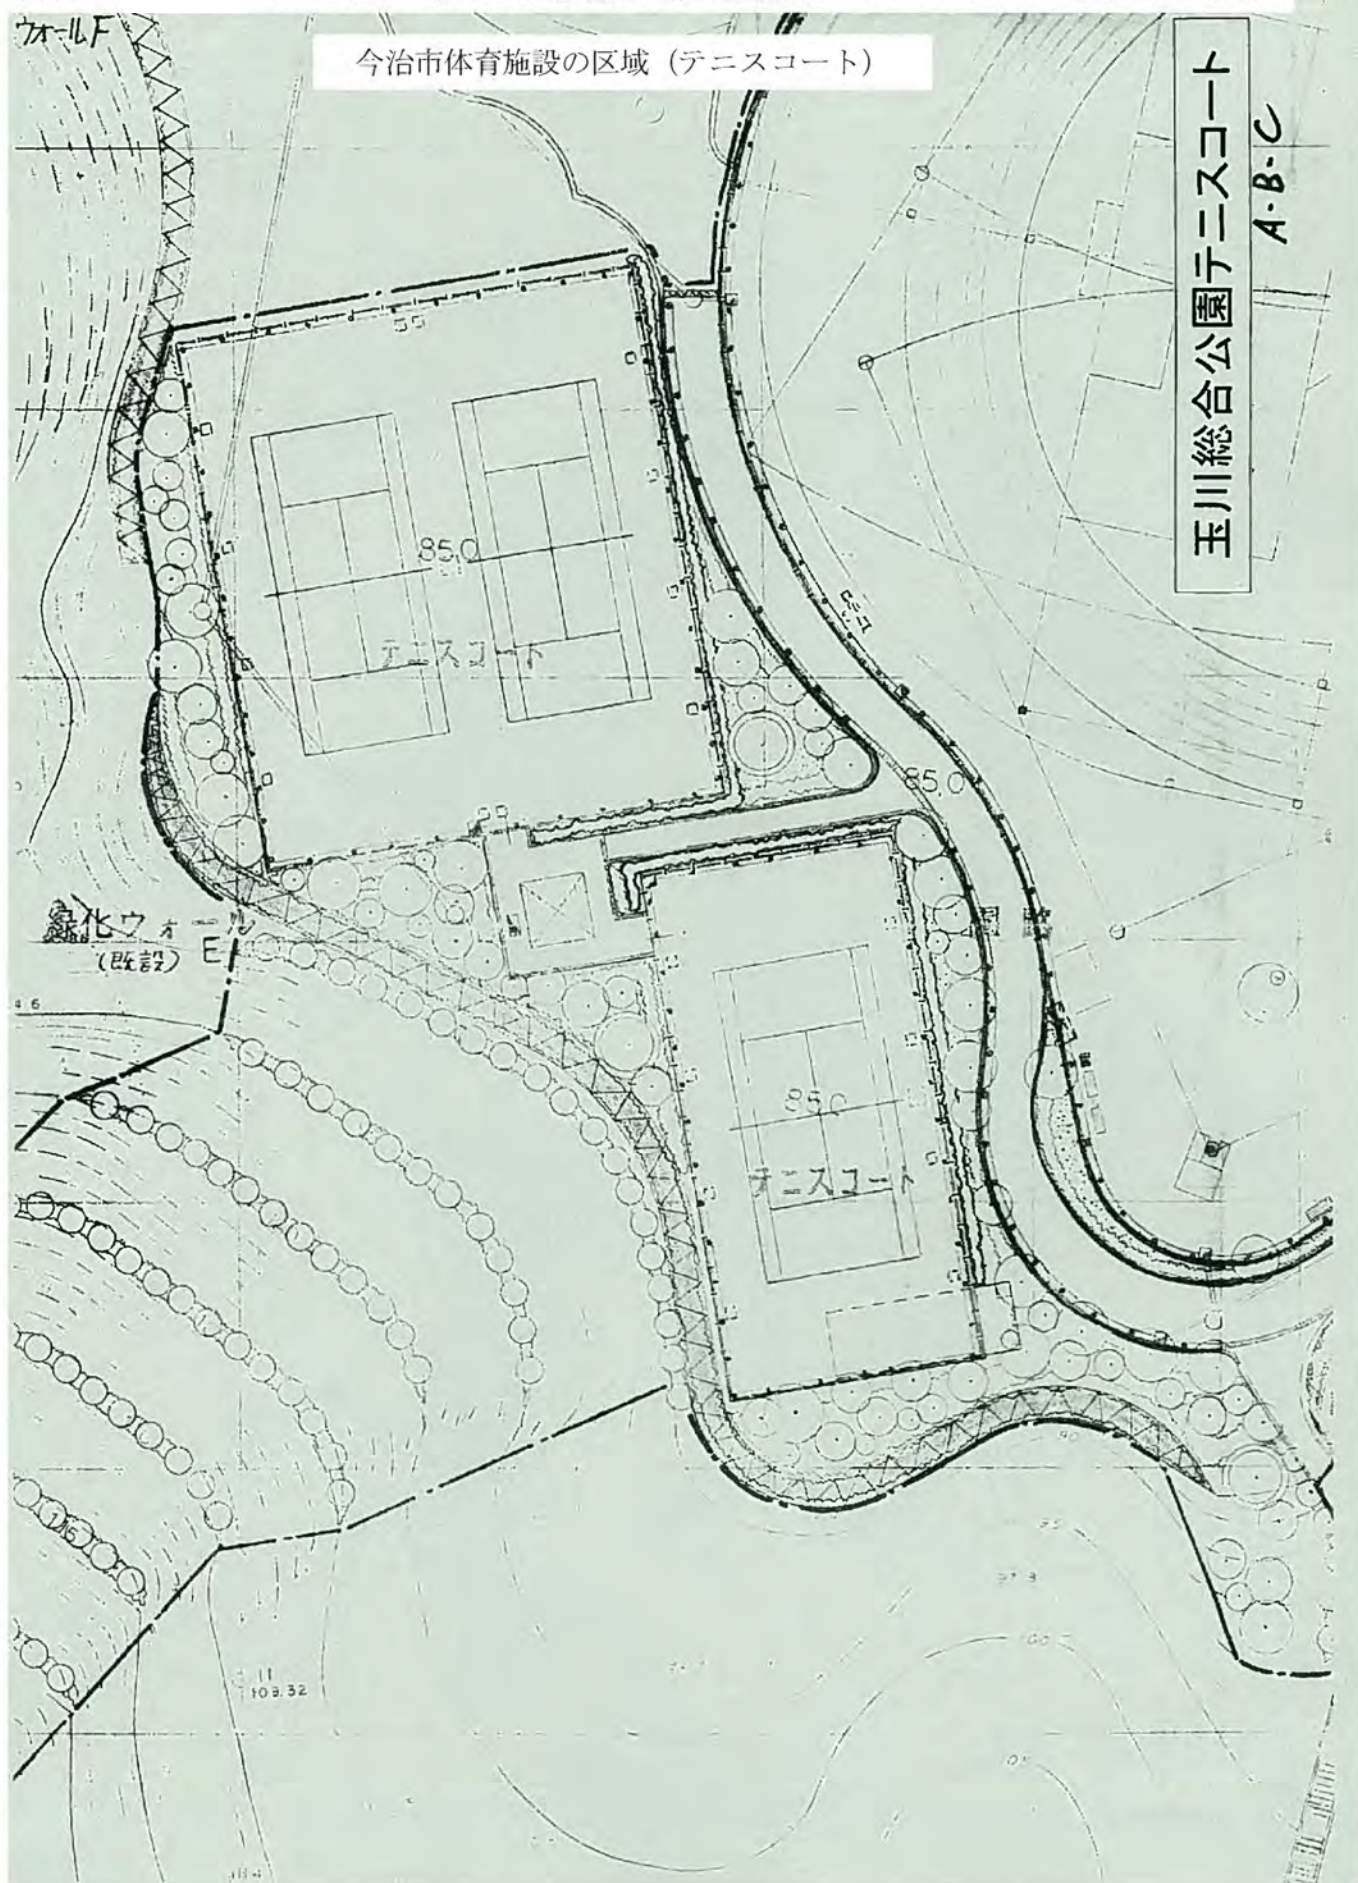

今治市体育施設の区域（多目的体育館1F）

「1階平面図」

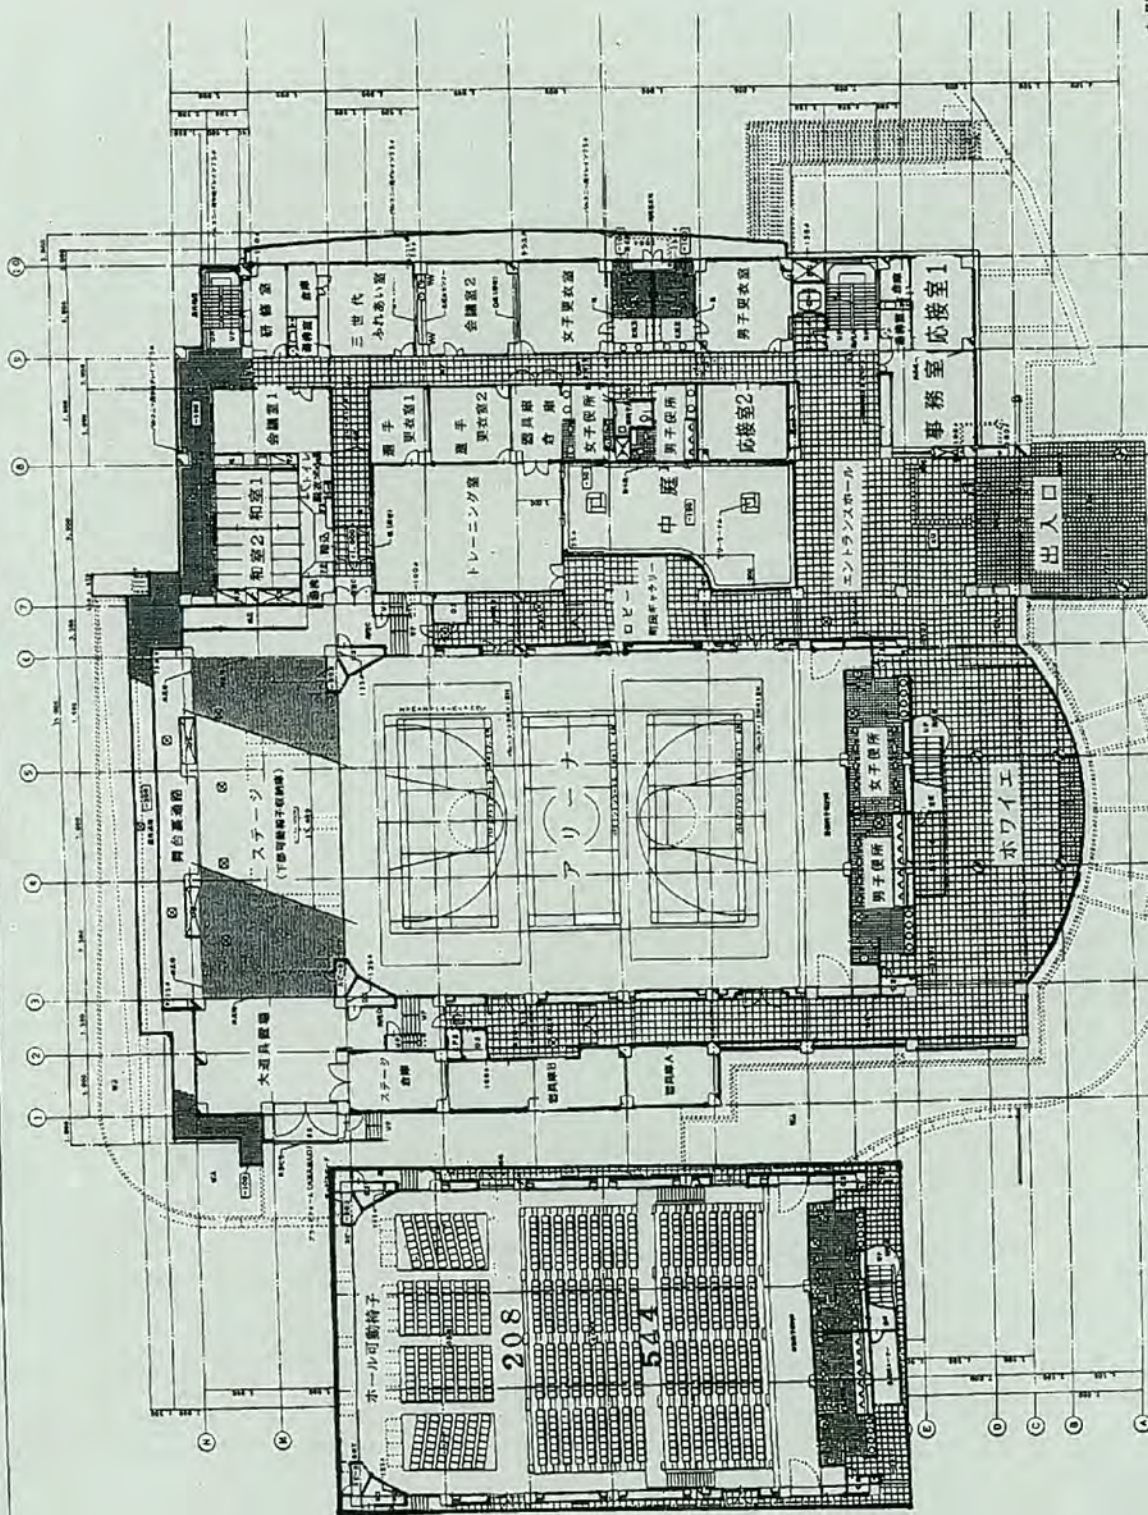



図名	今治市体育施設の区域（多目的体育館1F）
図尺	1/100
作成	〇〇〇〇〇〇
校閲	〇〇〇〇〇〇
承認	〇〇〇〇〇〇
日付	〇〇〇〇年〇〇月〇〇日
備考	

今治市体育施設の区域 (多目的体育館2F)


2階平面図

図名	今治市営玉川総合公園運動場2階平面図
図尺	1/500
図号	2-23⑤
図例	

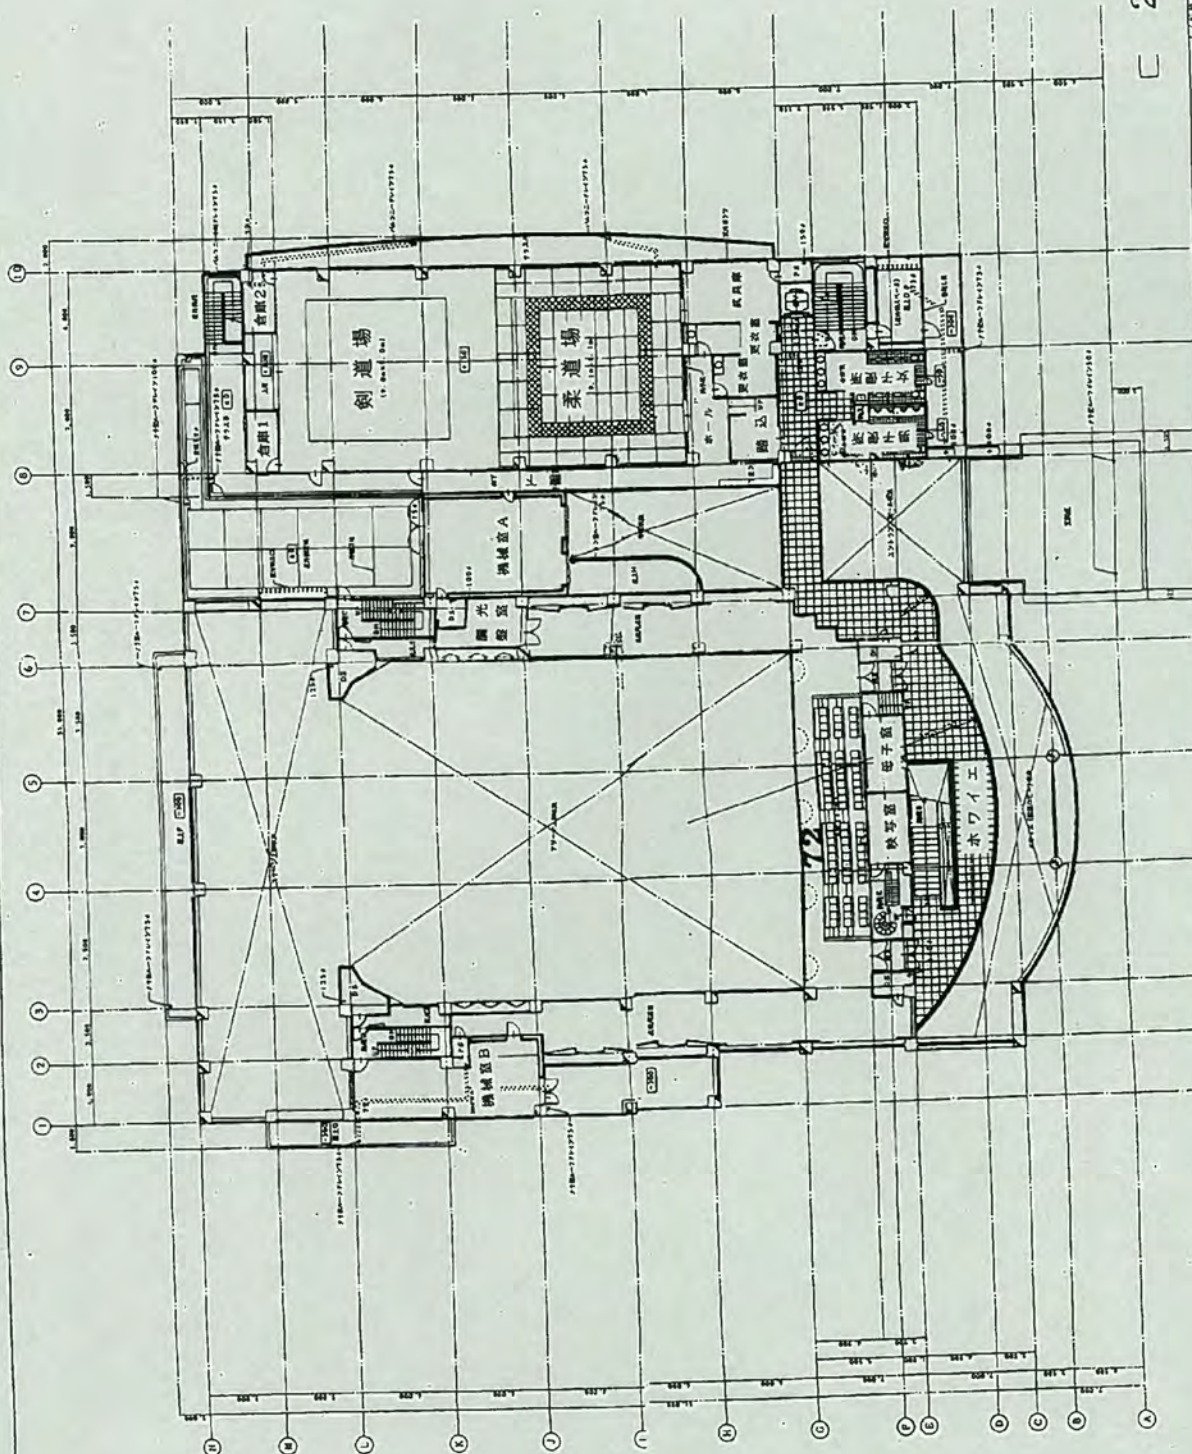


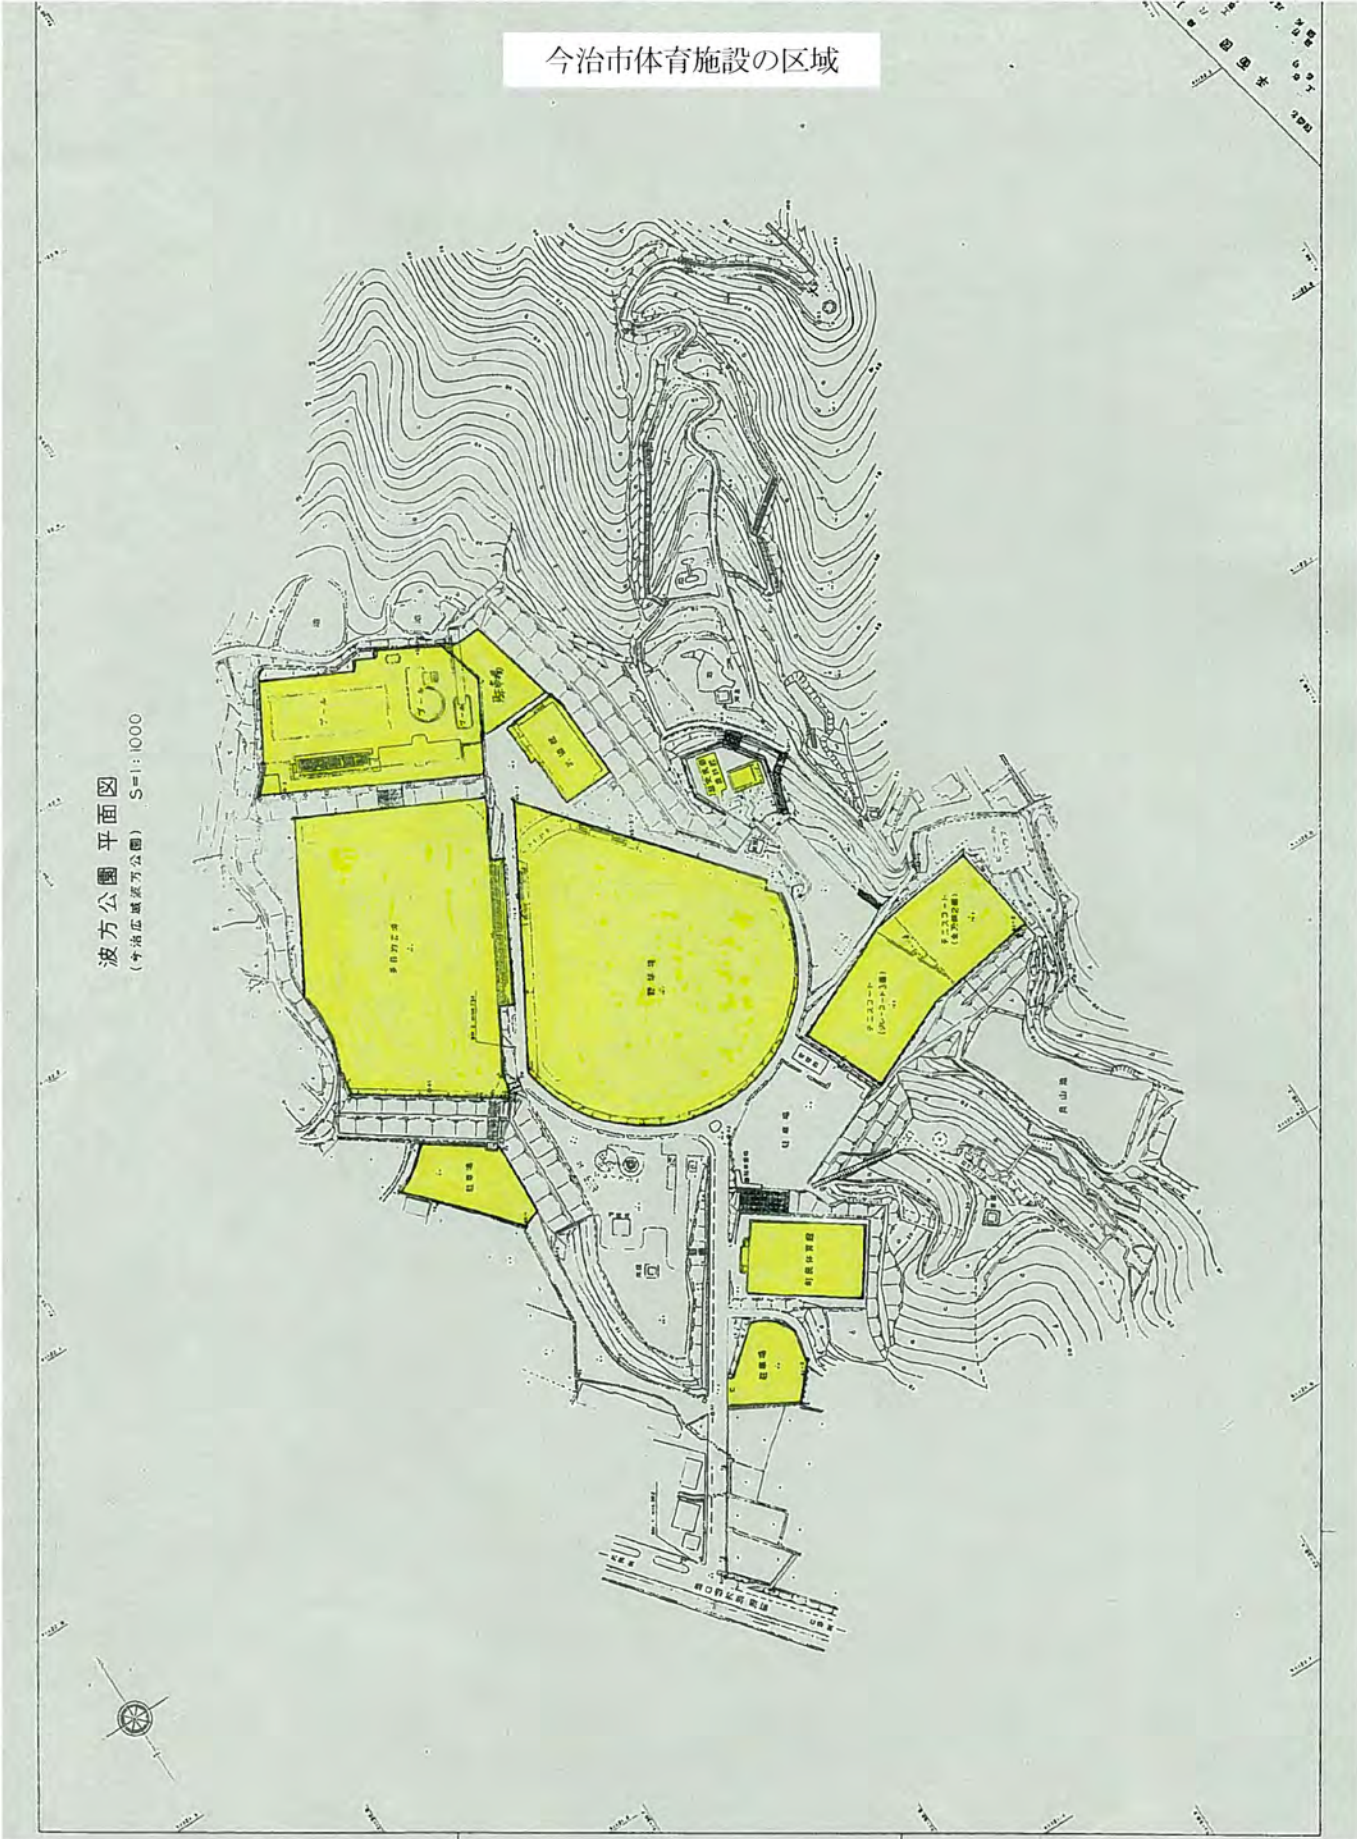


今治市体育施設の区域（野球場）

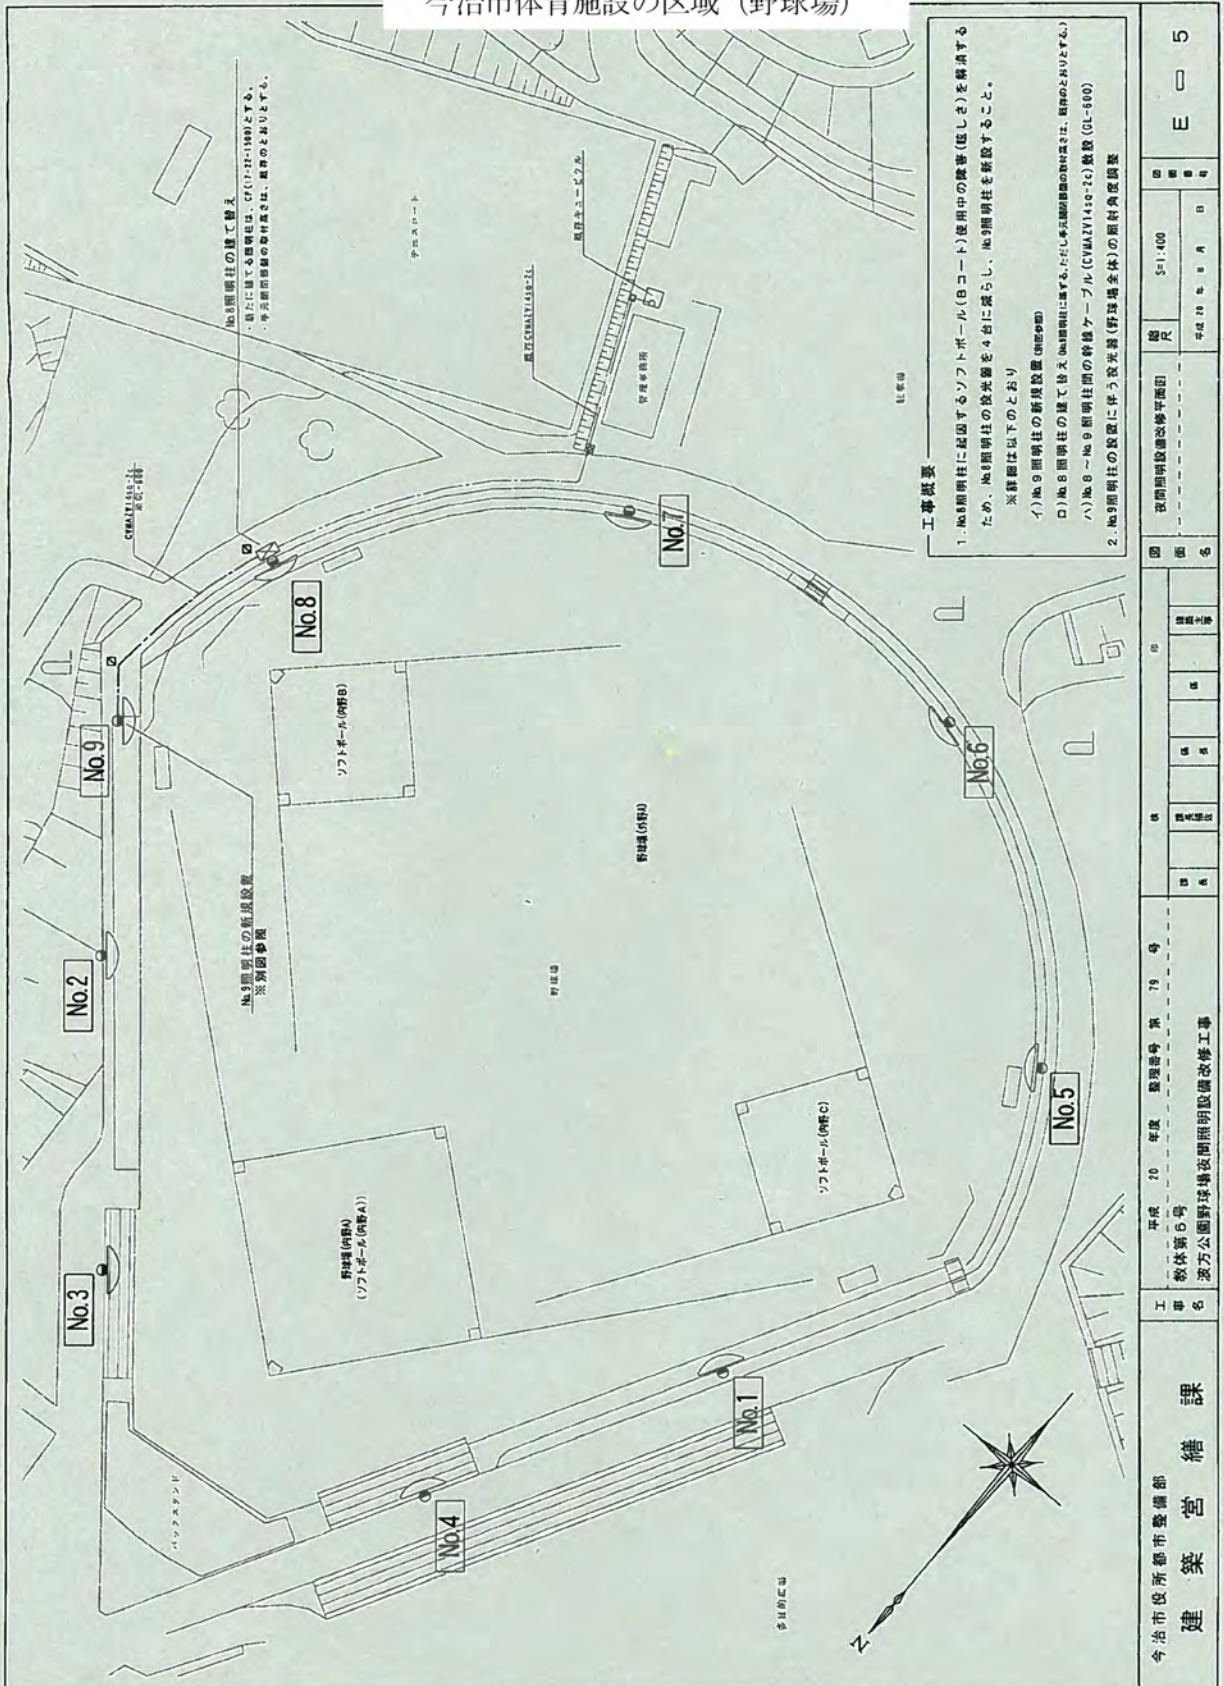


今治市体育施設の区域（庭球場①）

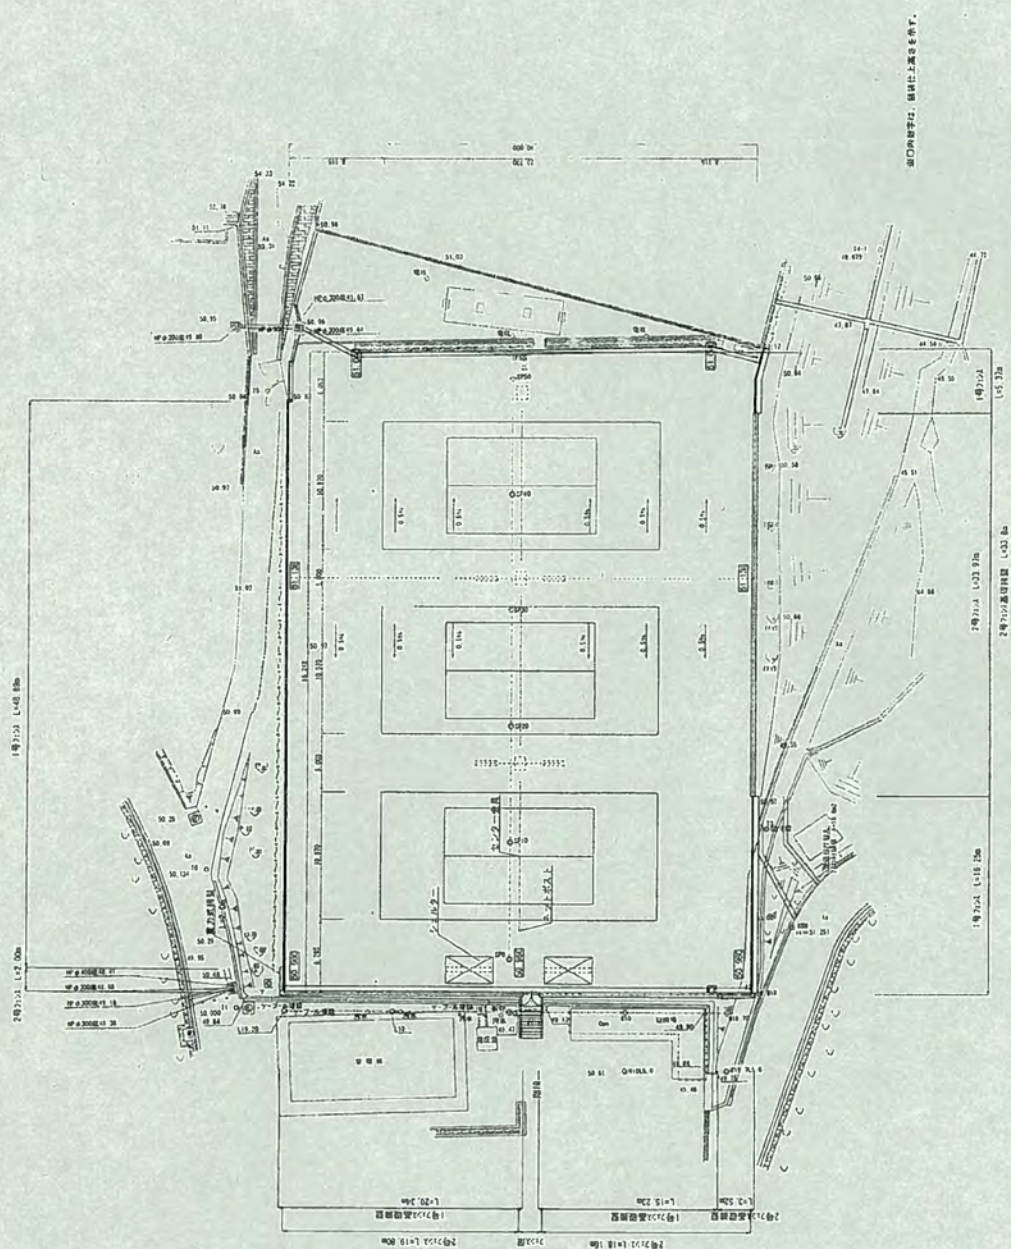

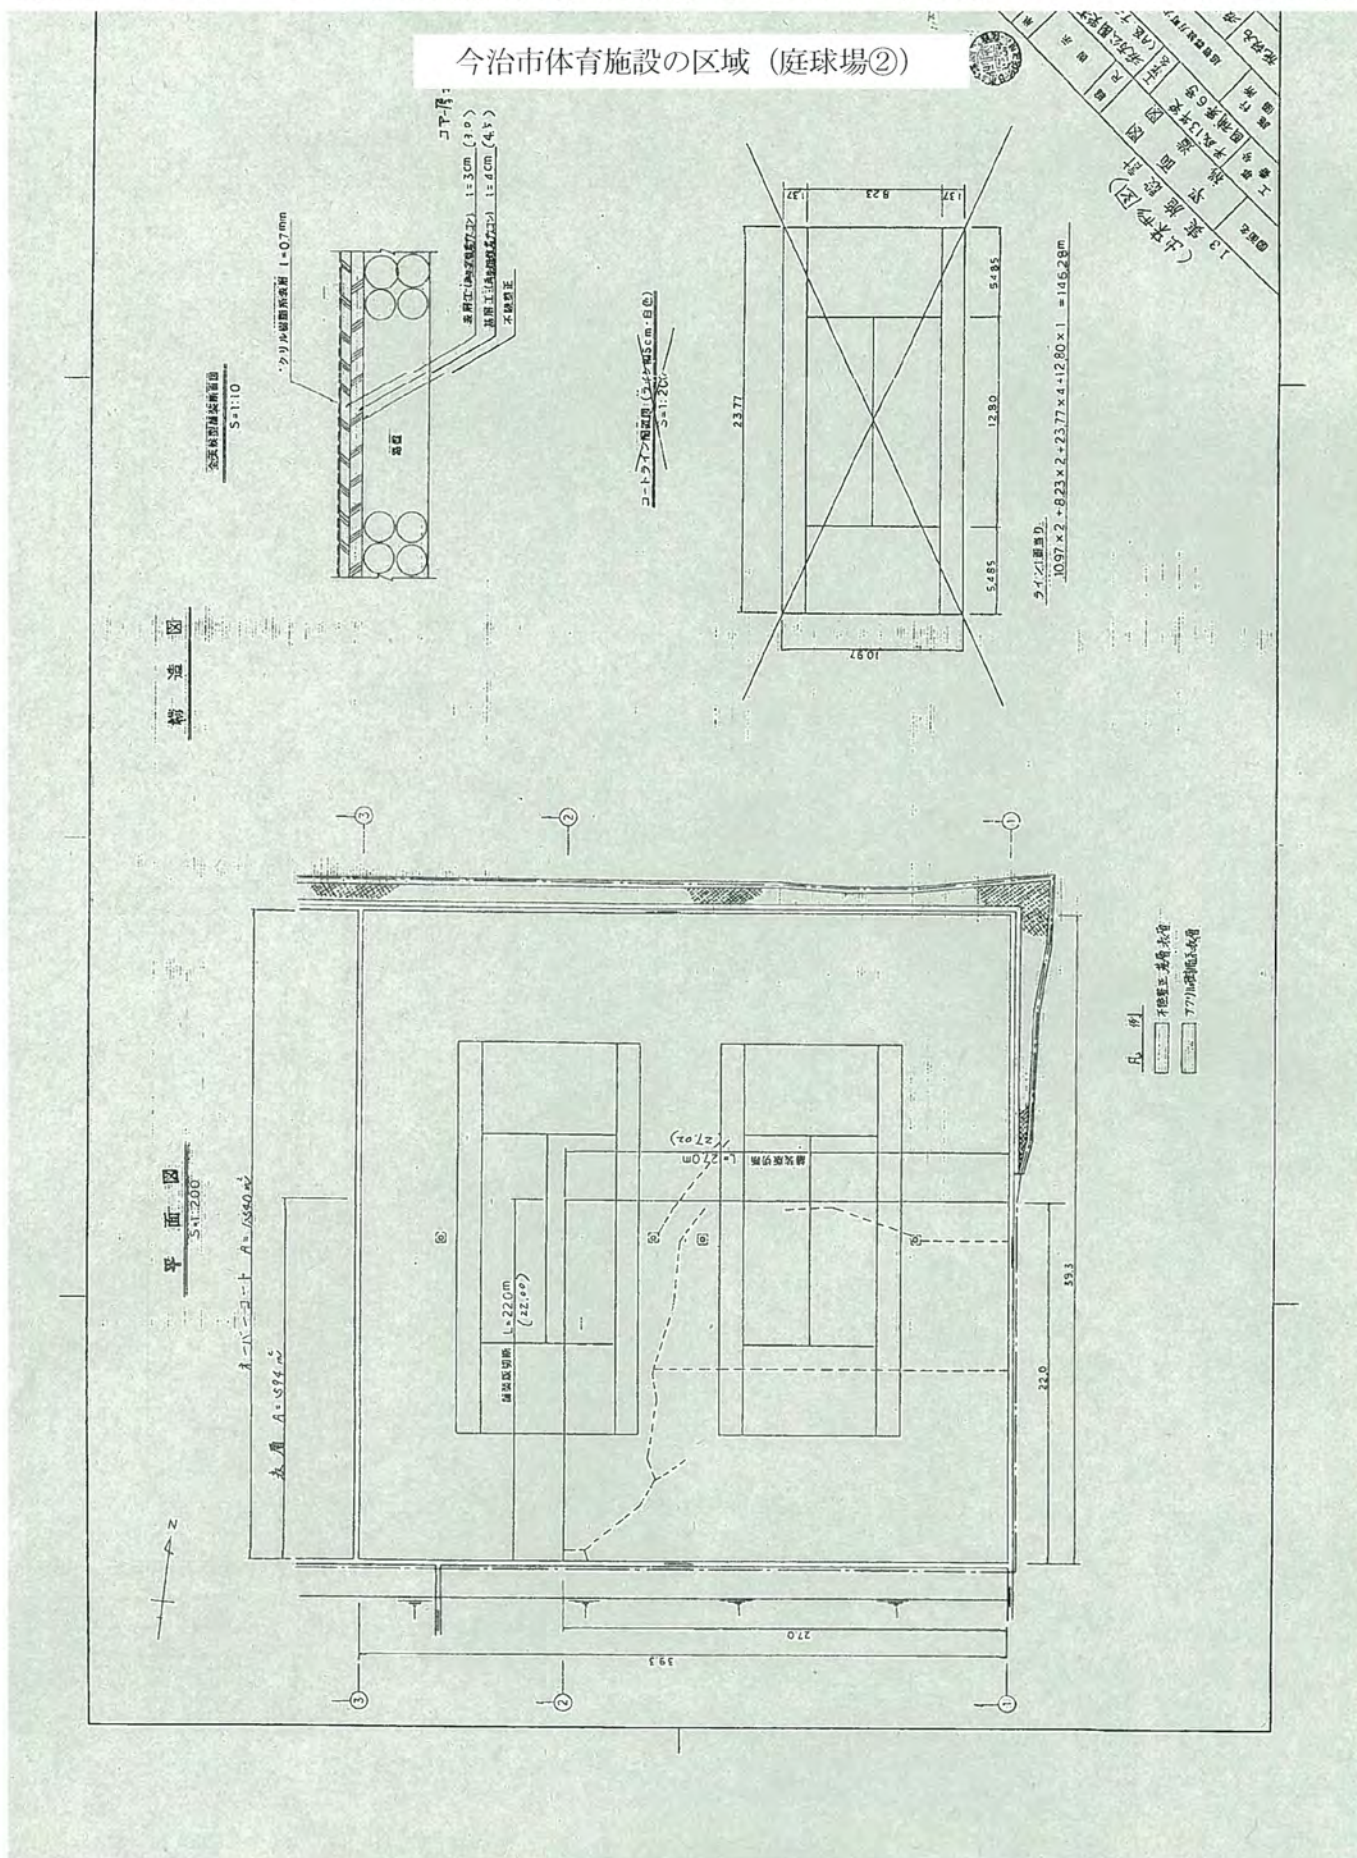


今治市体育施設の区域（プール）

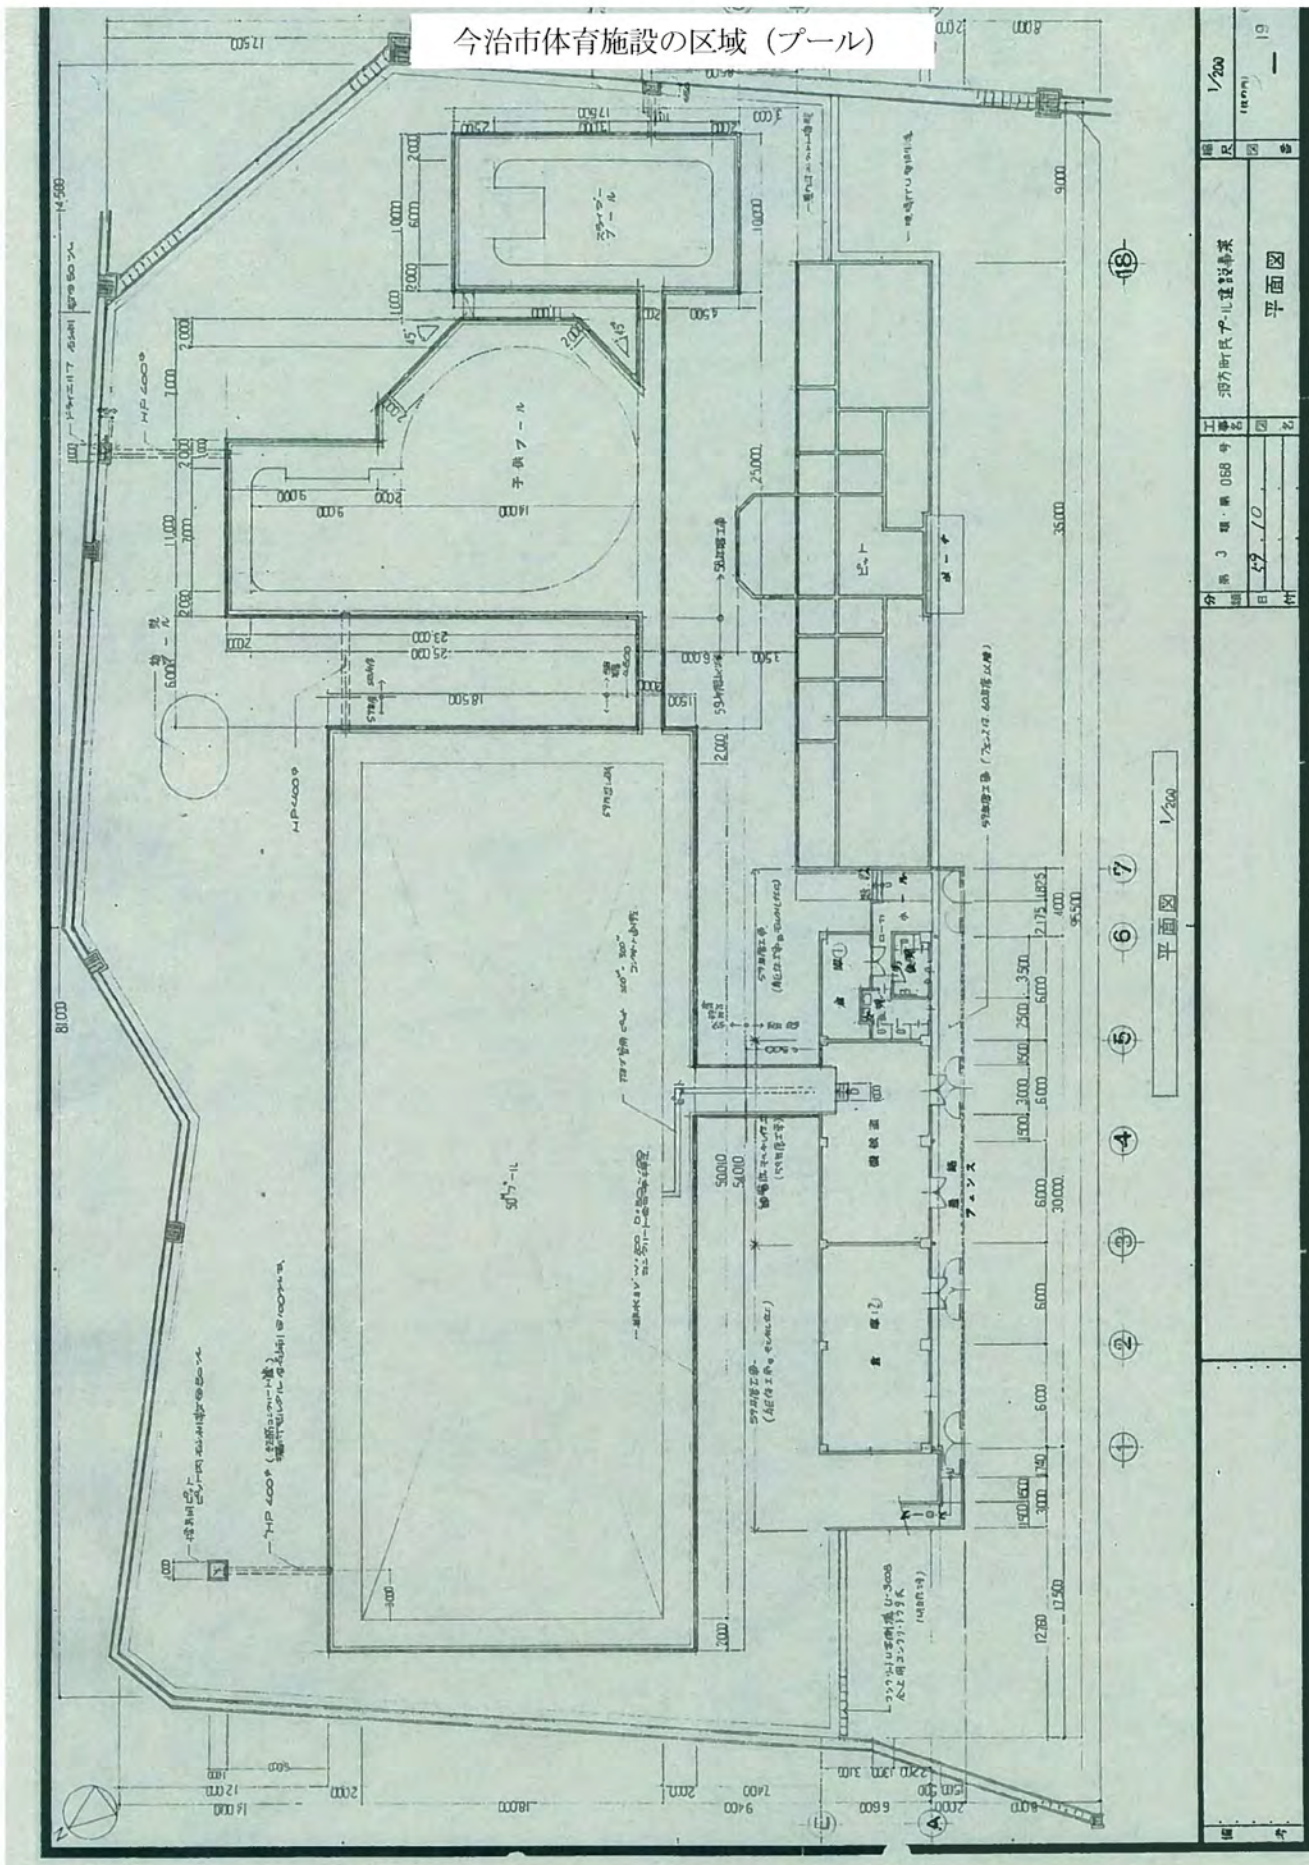


分 冊	3 冊・第 068 号	工 務 局	1/200
日 付	1970.10	図 面 名	19
作 者		平 面 図	

分 冊	3 冊・第 068 号	工 務 局	1/200
日 付	1970.10	図 面 名	19
作 者		平 面 図	


今治市体育施設の区域（体育館1F）

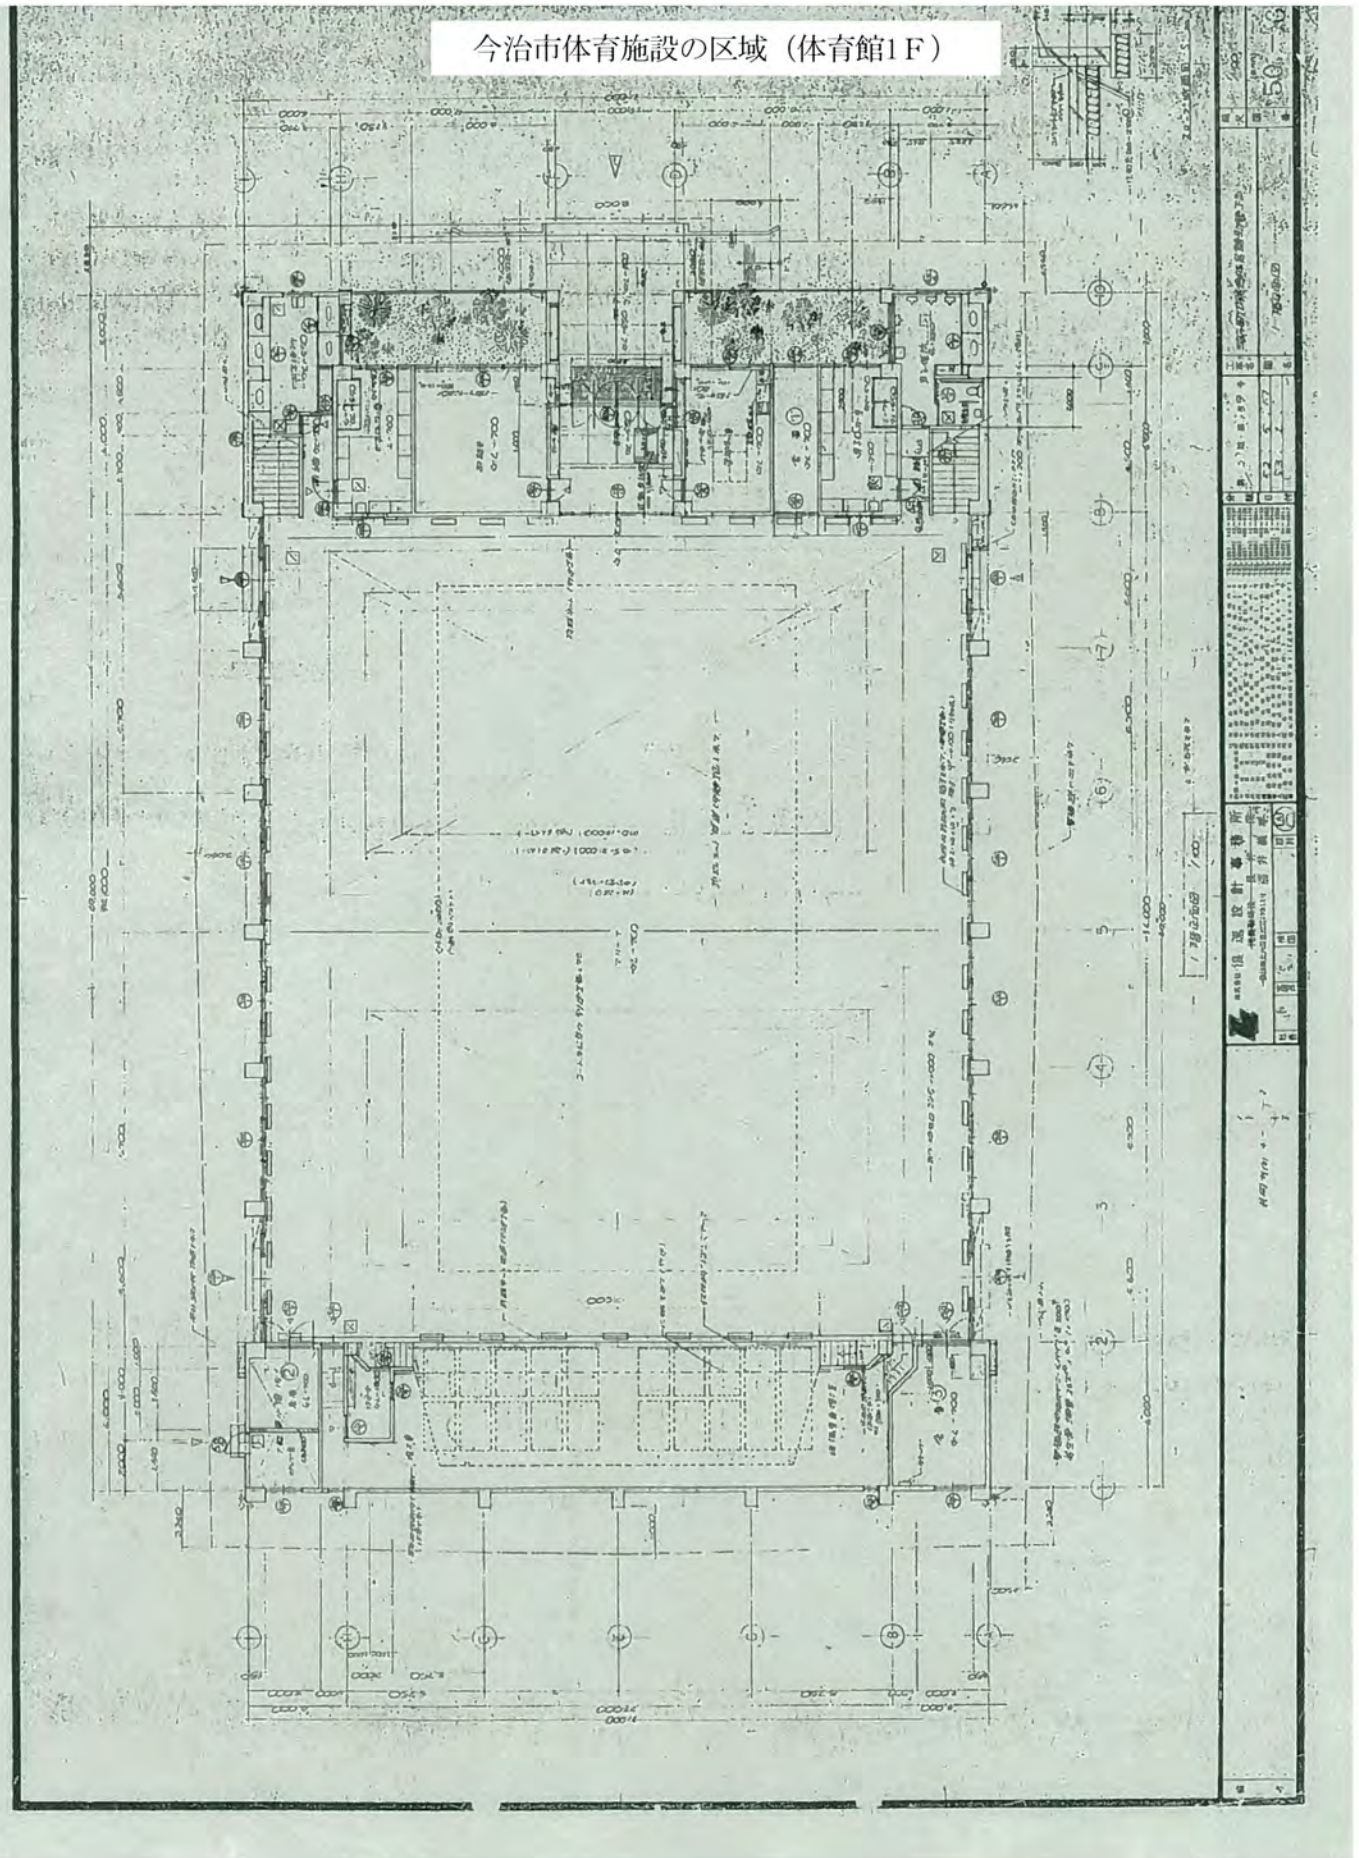


今治市体育施設の区域（体育館2F）

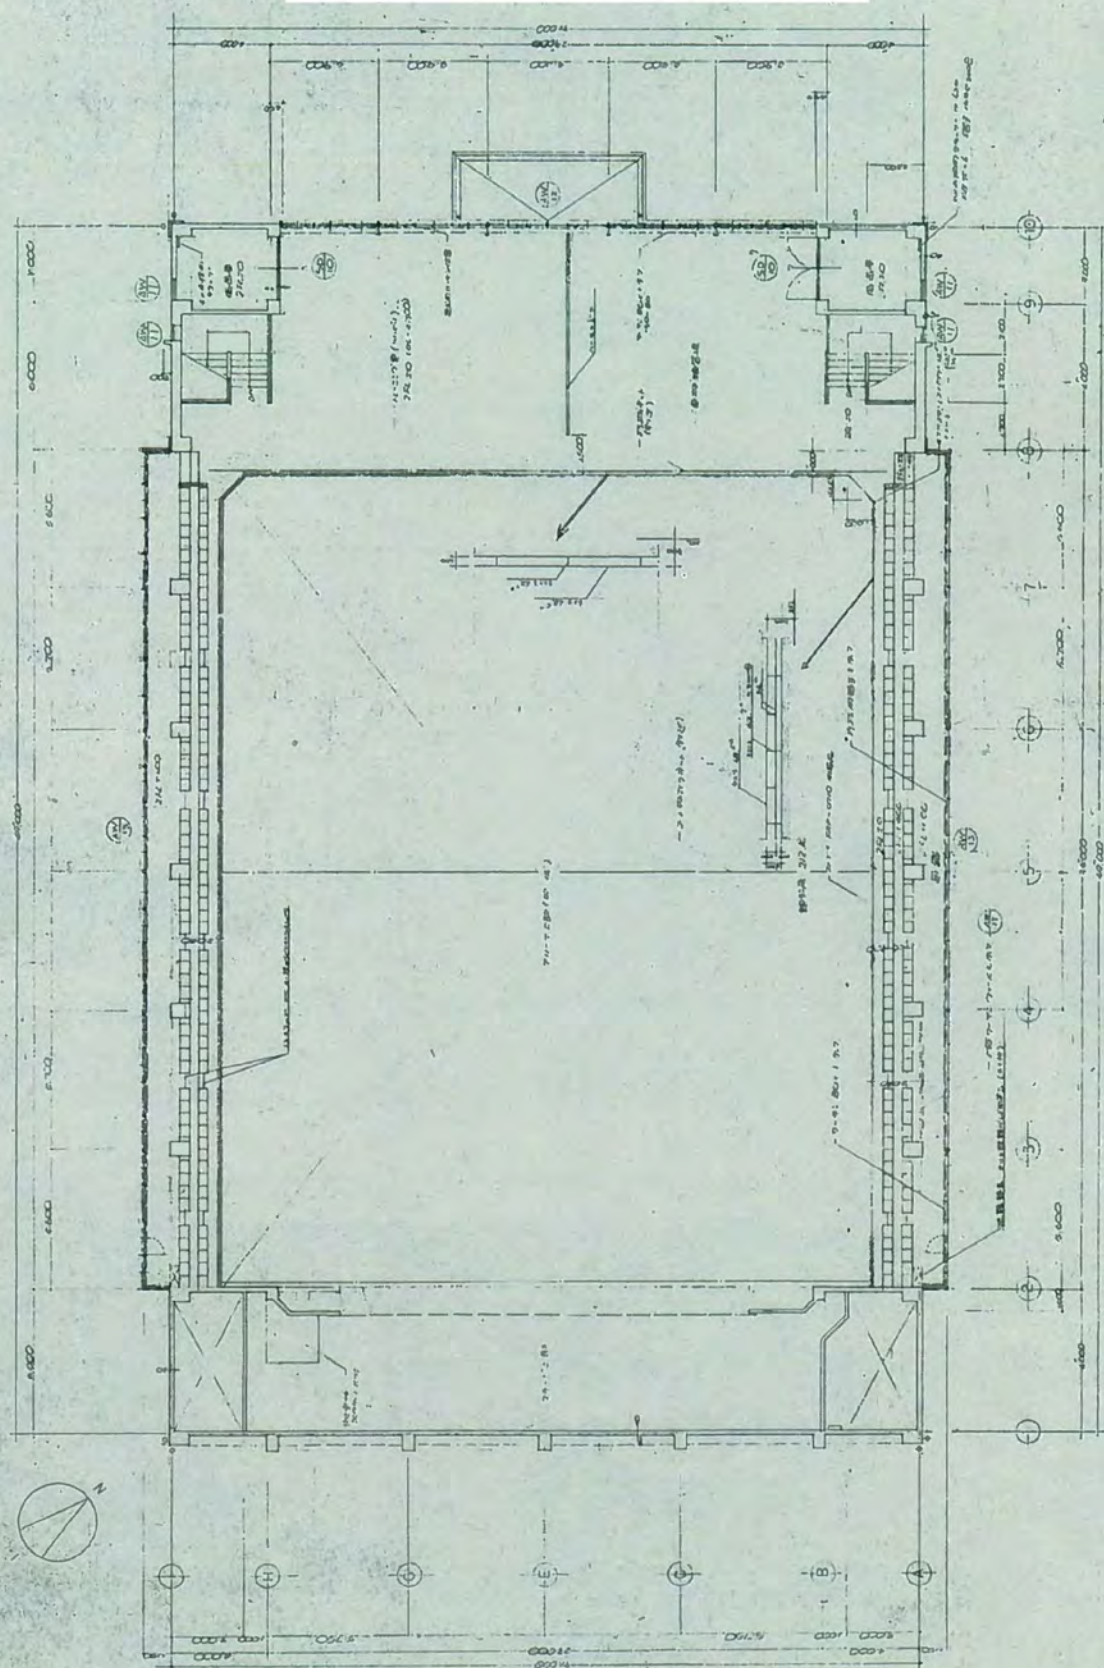
[illegible]

今治市体育施設の区域（武道場1F）

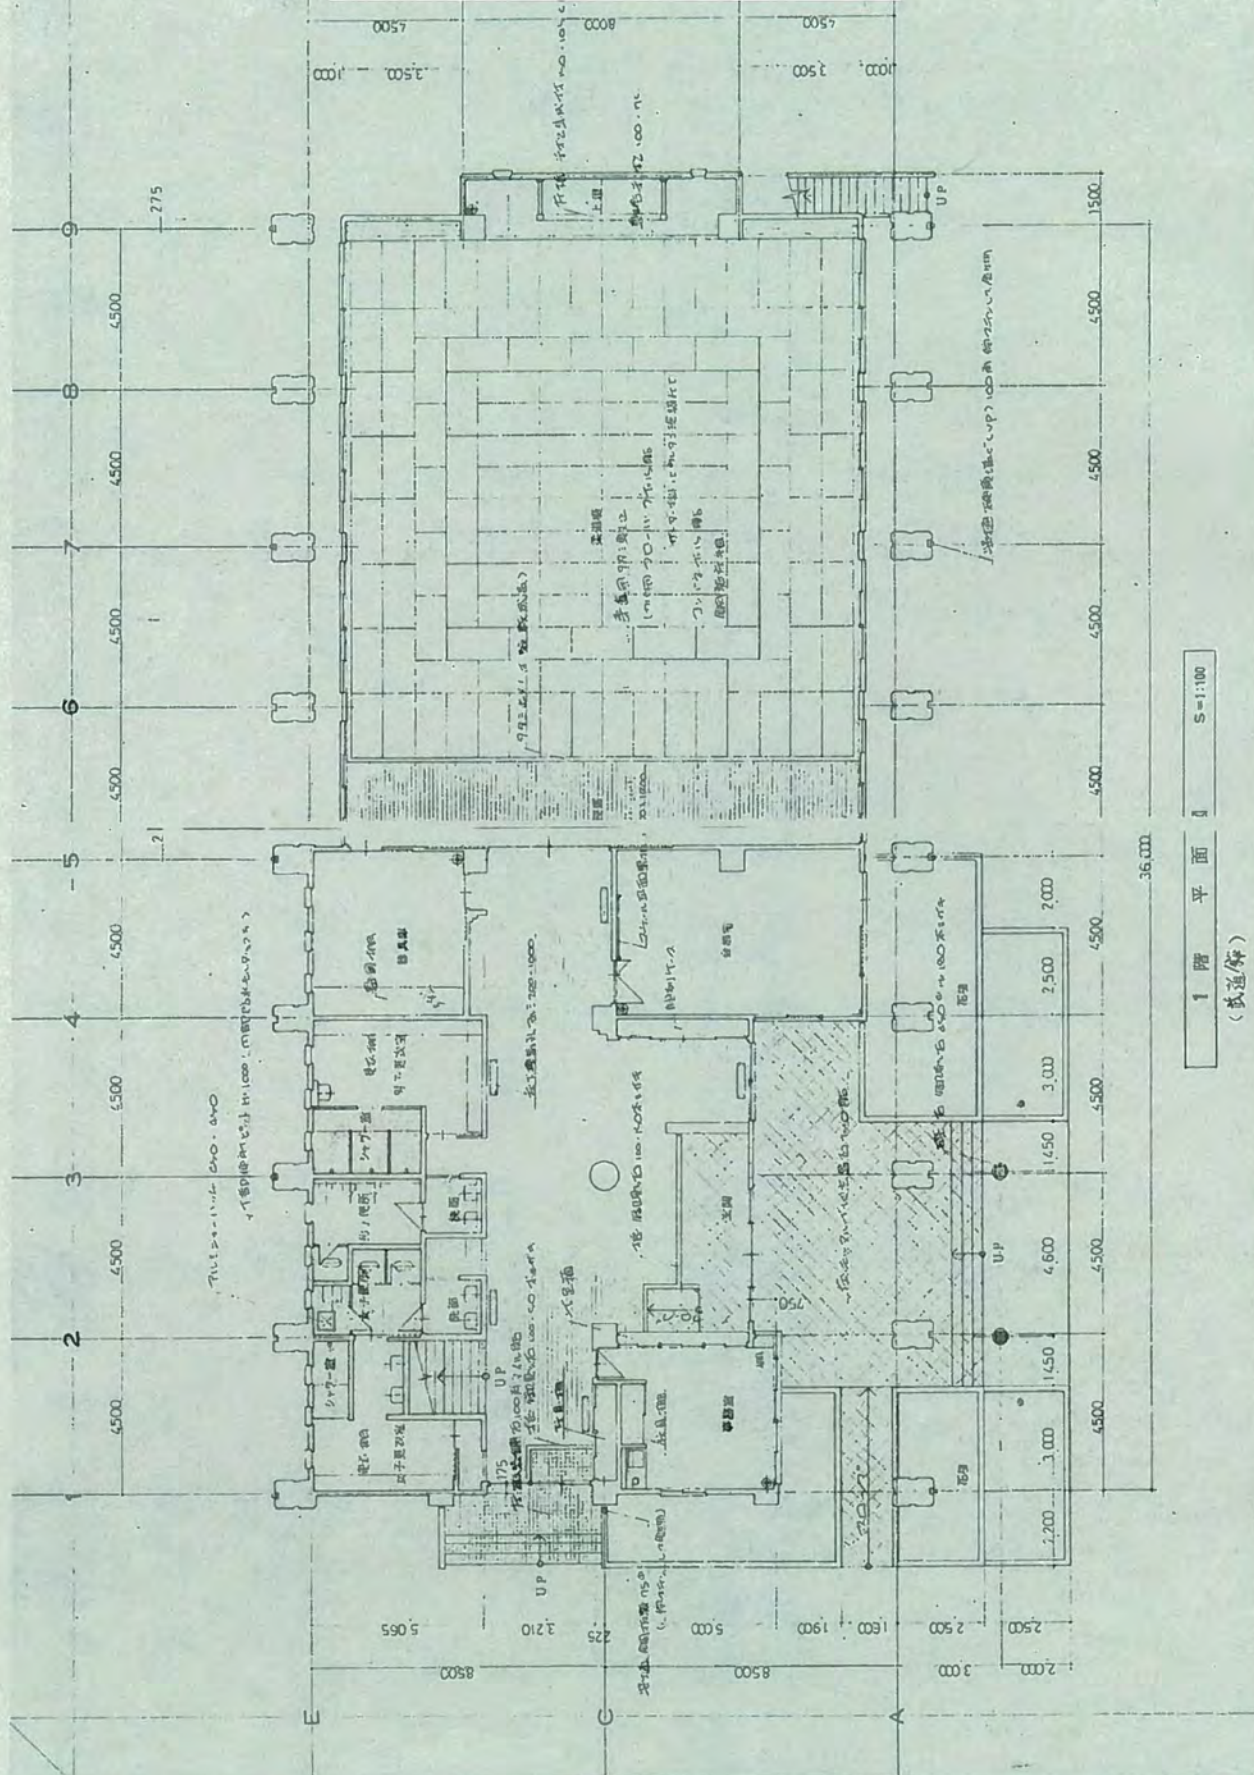

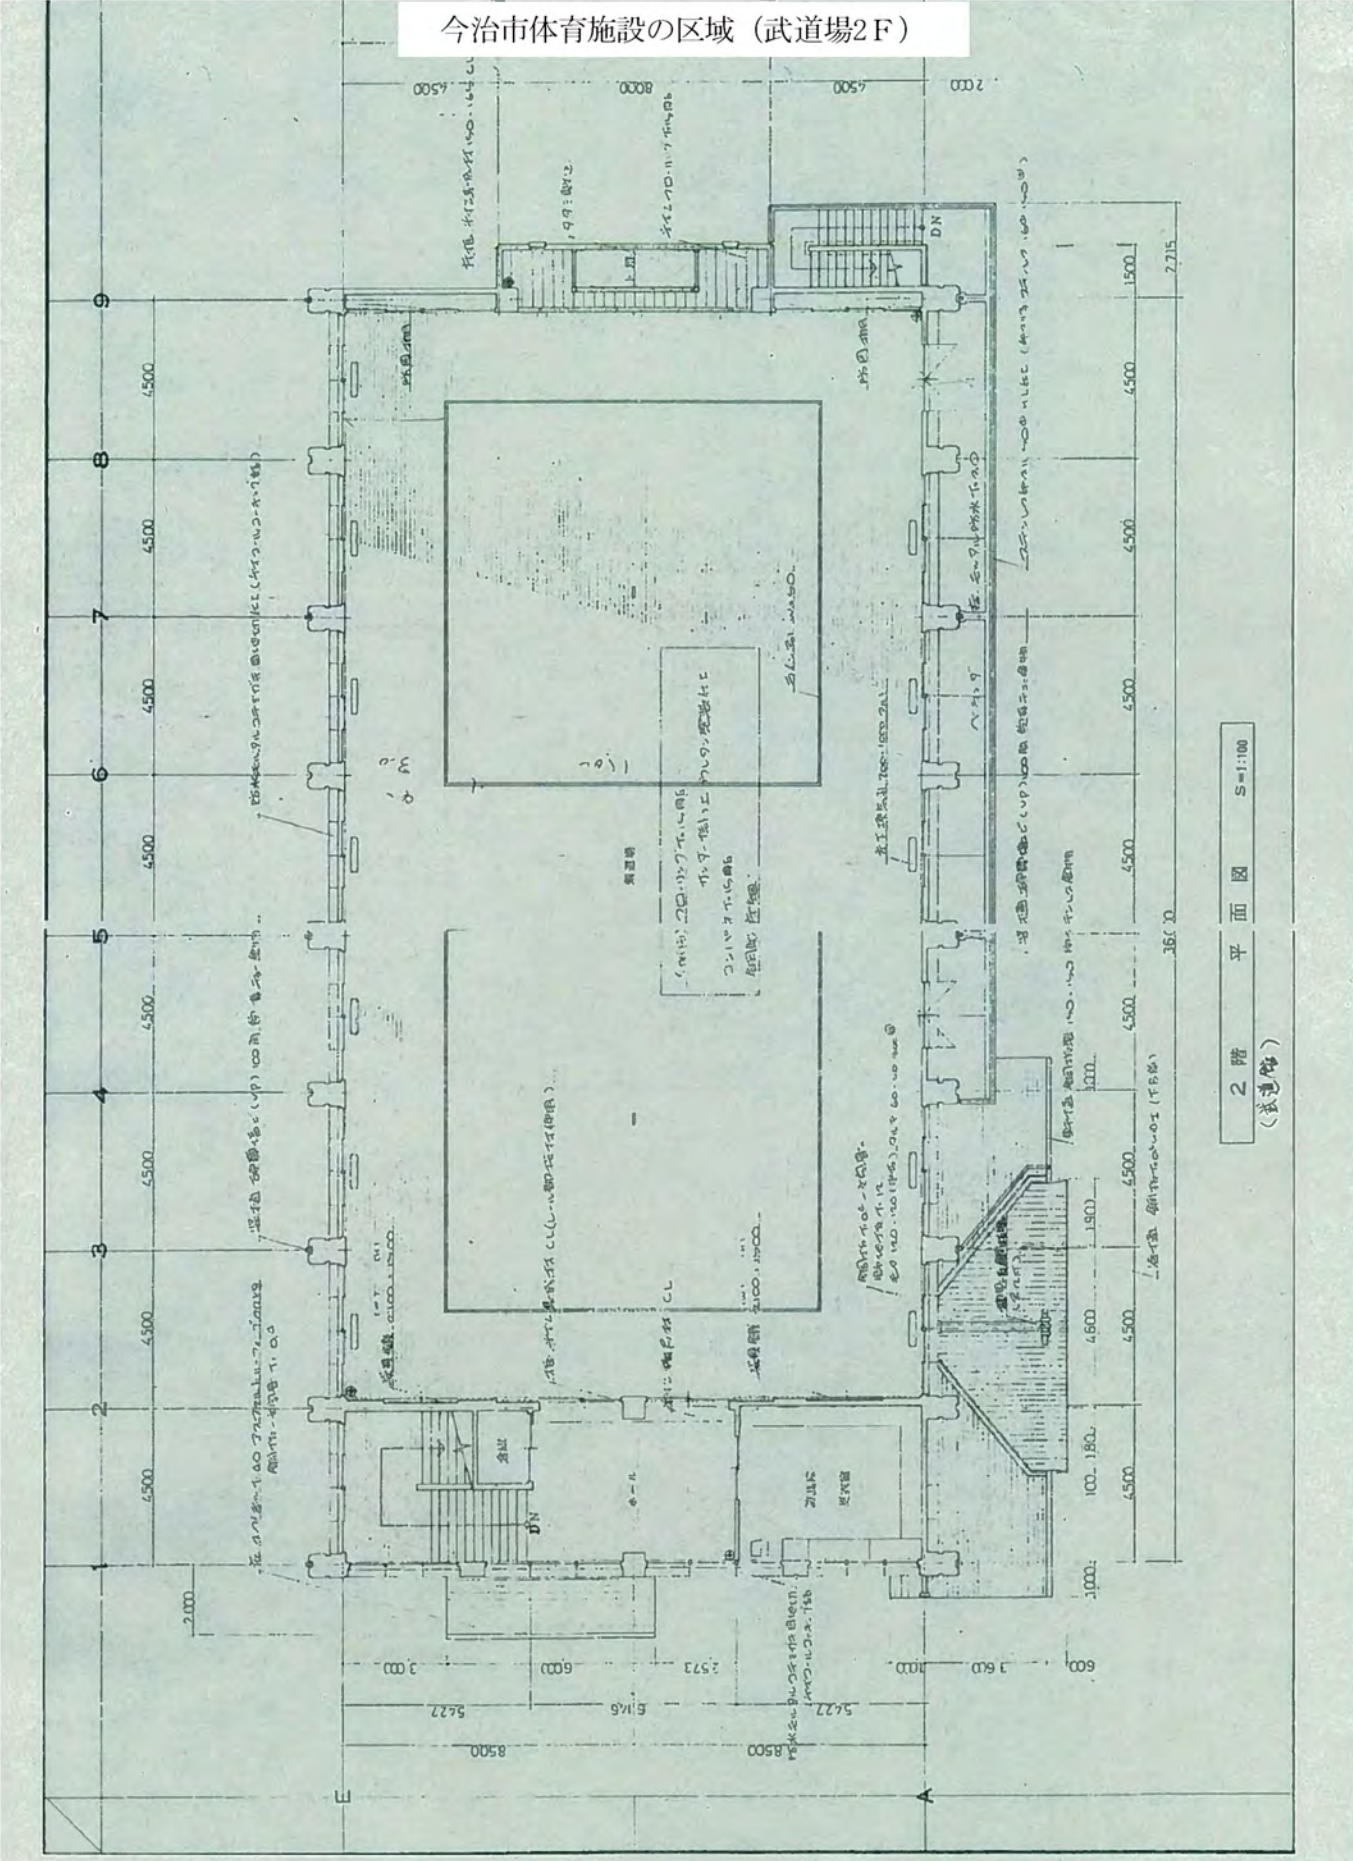


今治市体育施設の区域（資料館①）

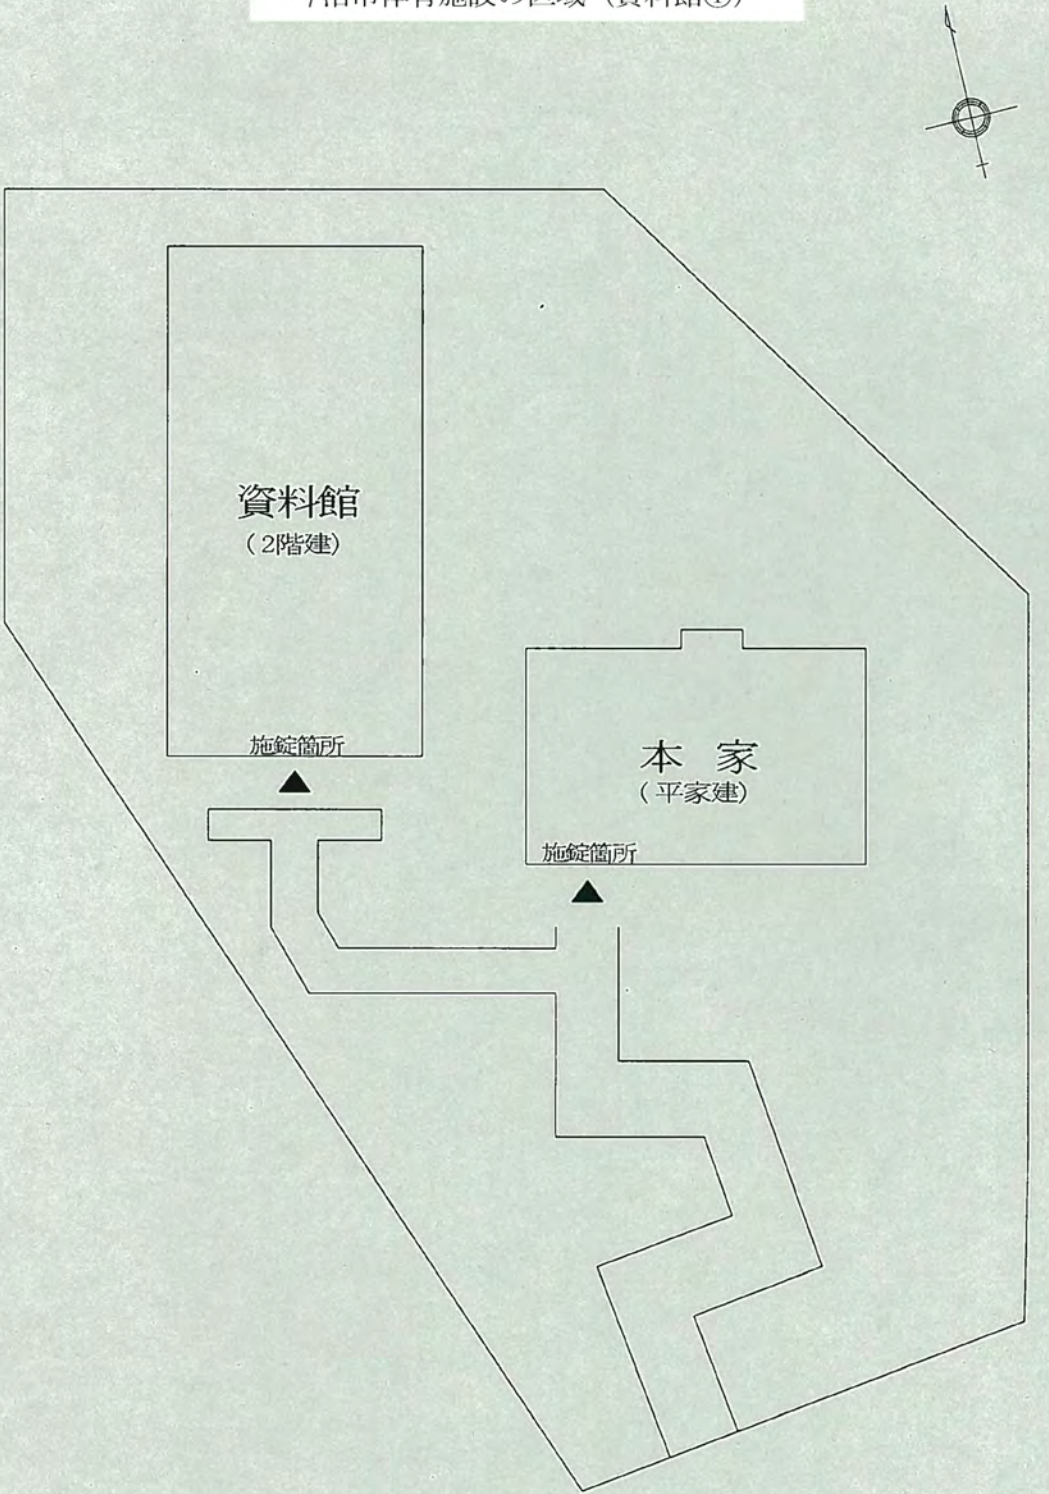

配置図


今治市体育施設の区域（資料館②）

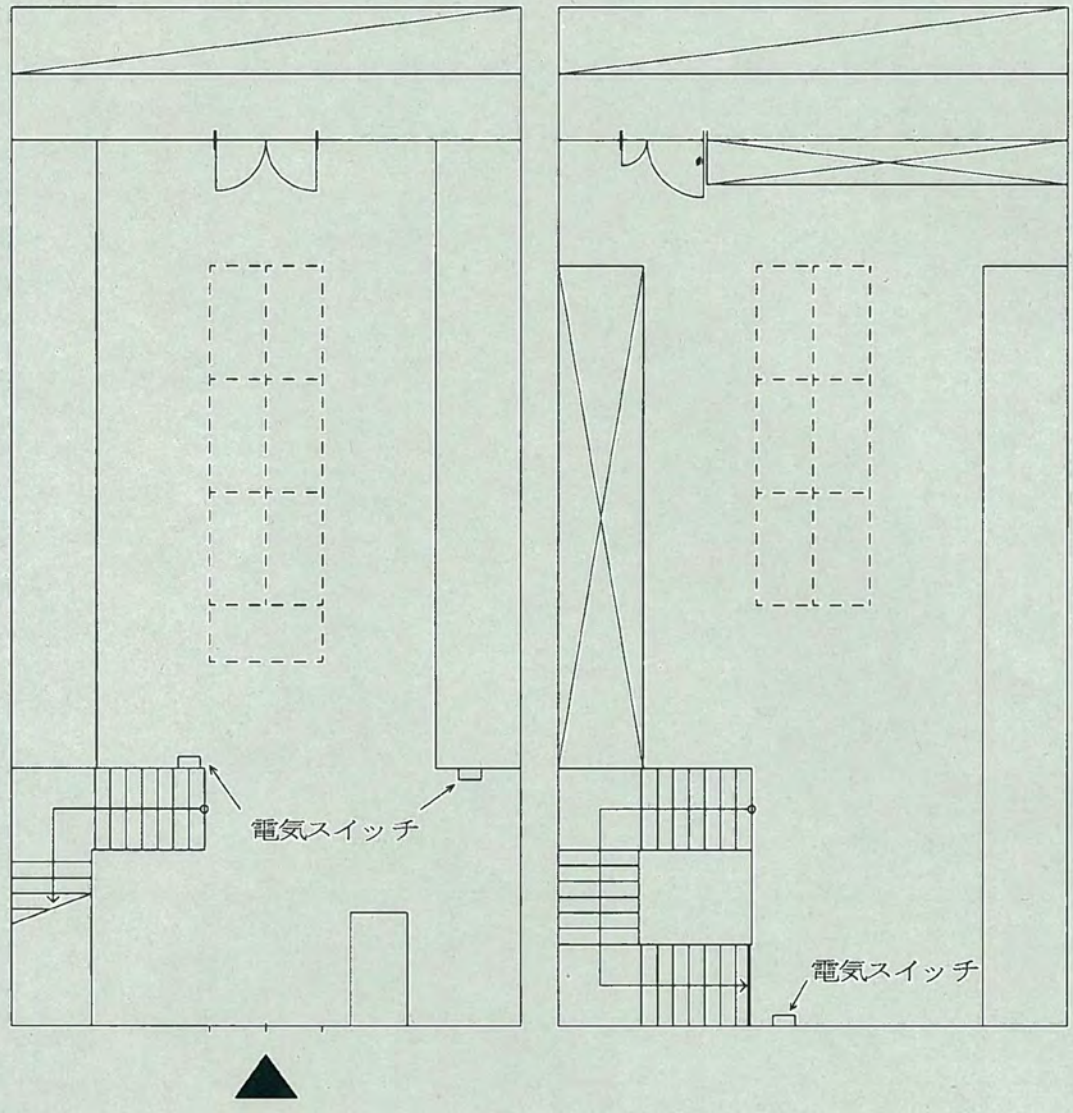



1 階

2 階


資料館

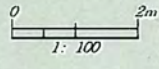


今治市体育施設の区域

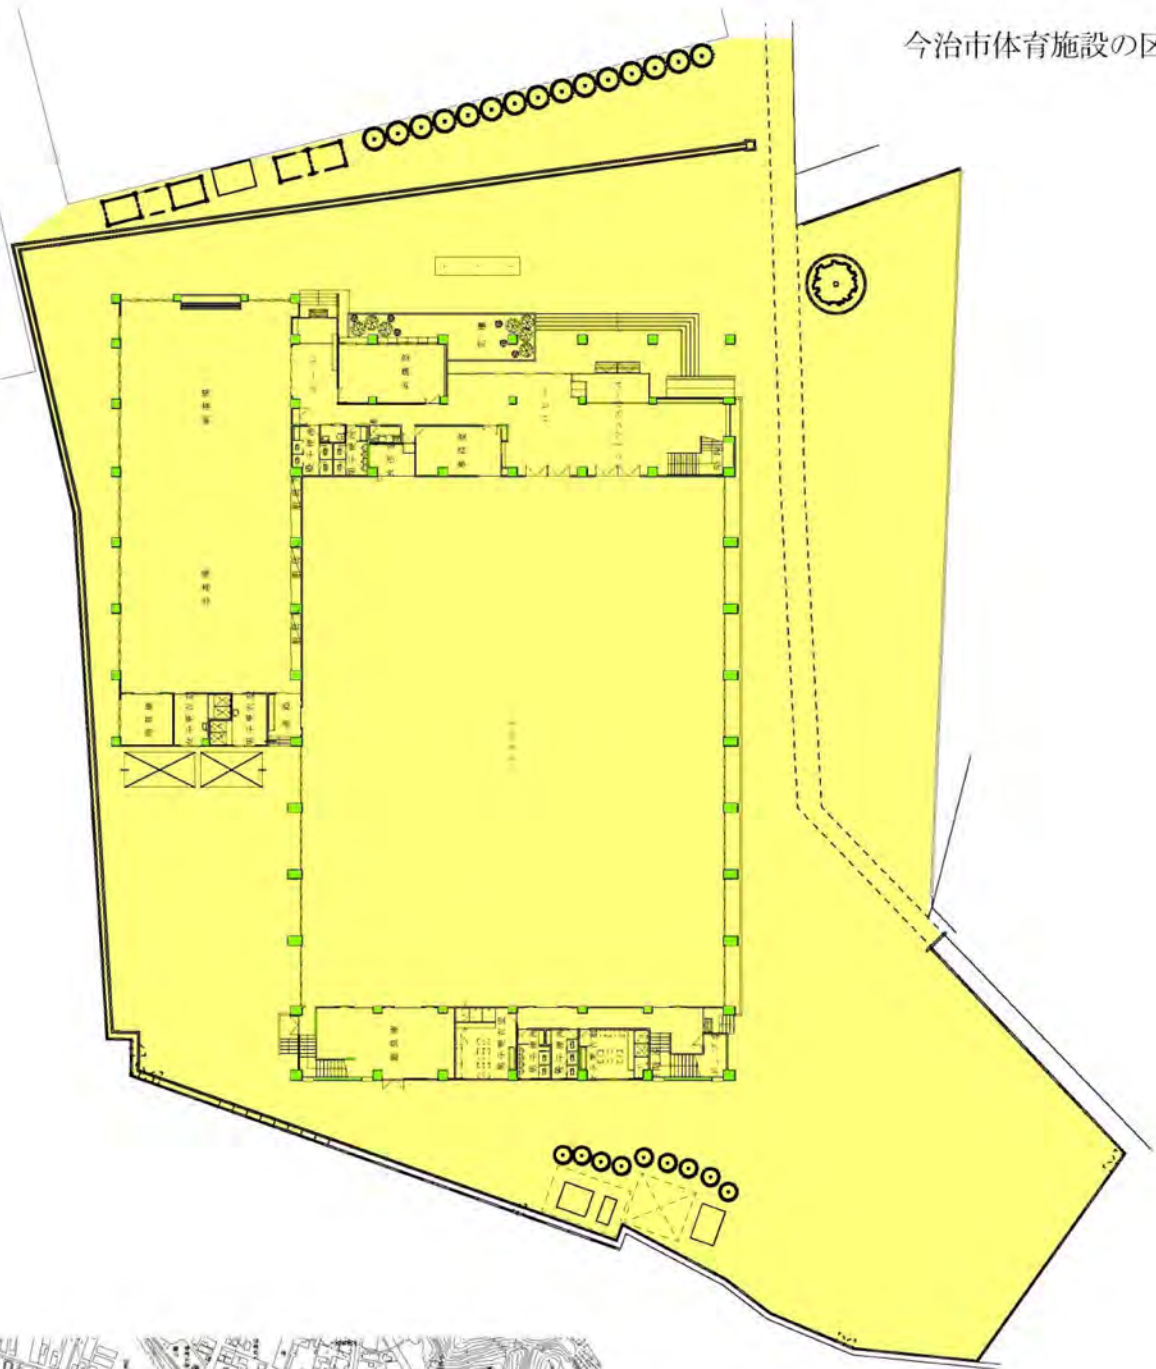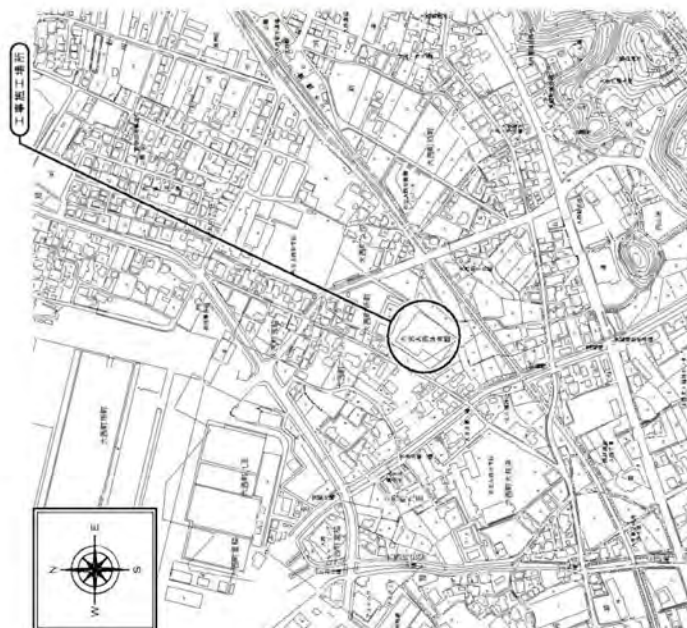


今治市体育施設の区域（1F）

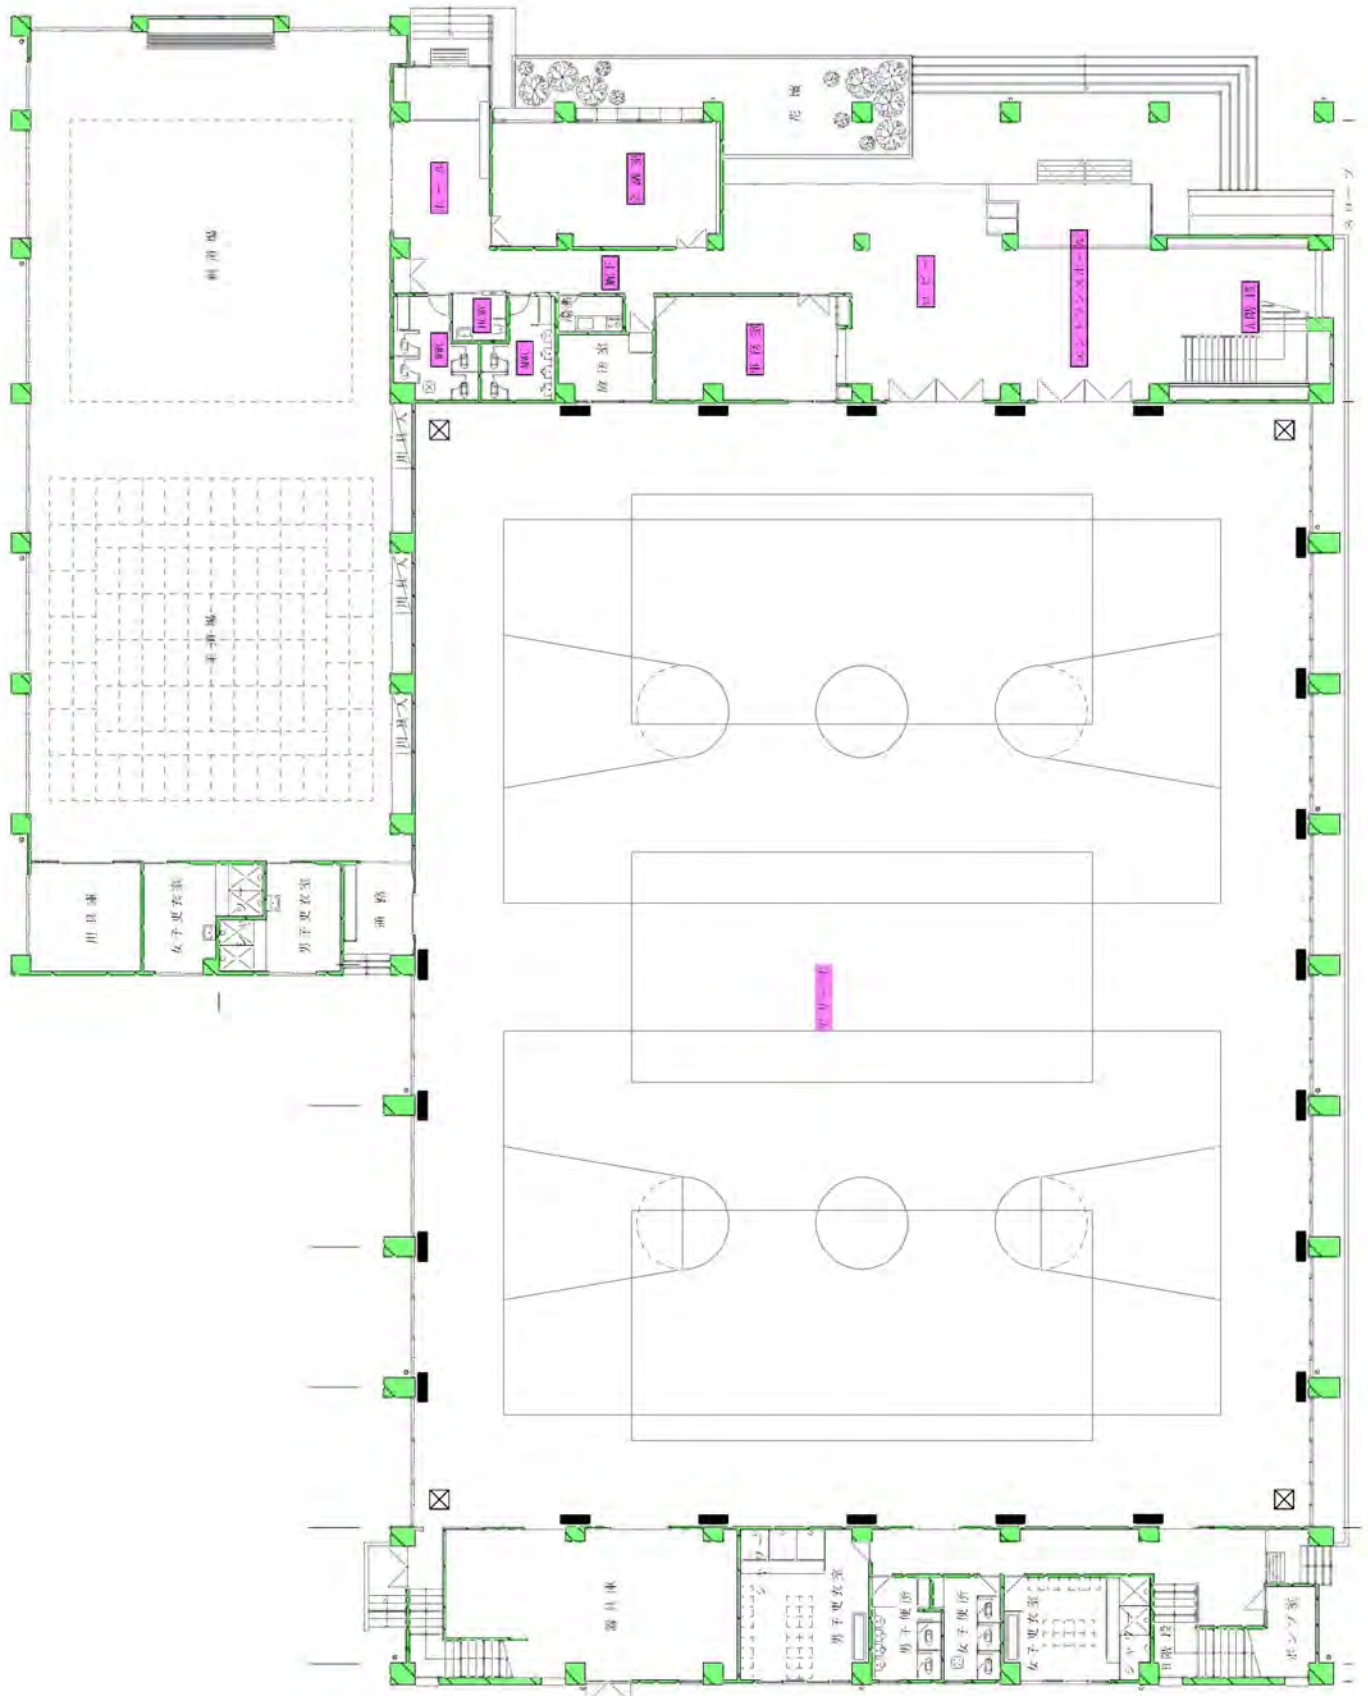

今治市体育施設の区域（2F）

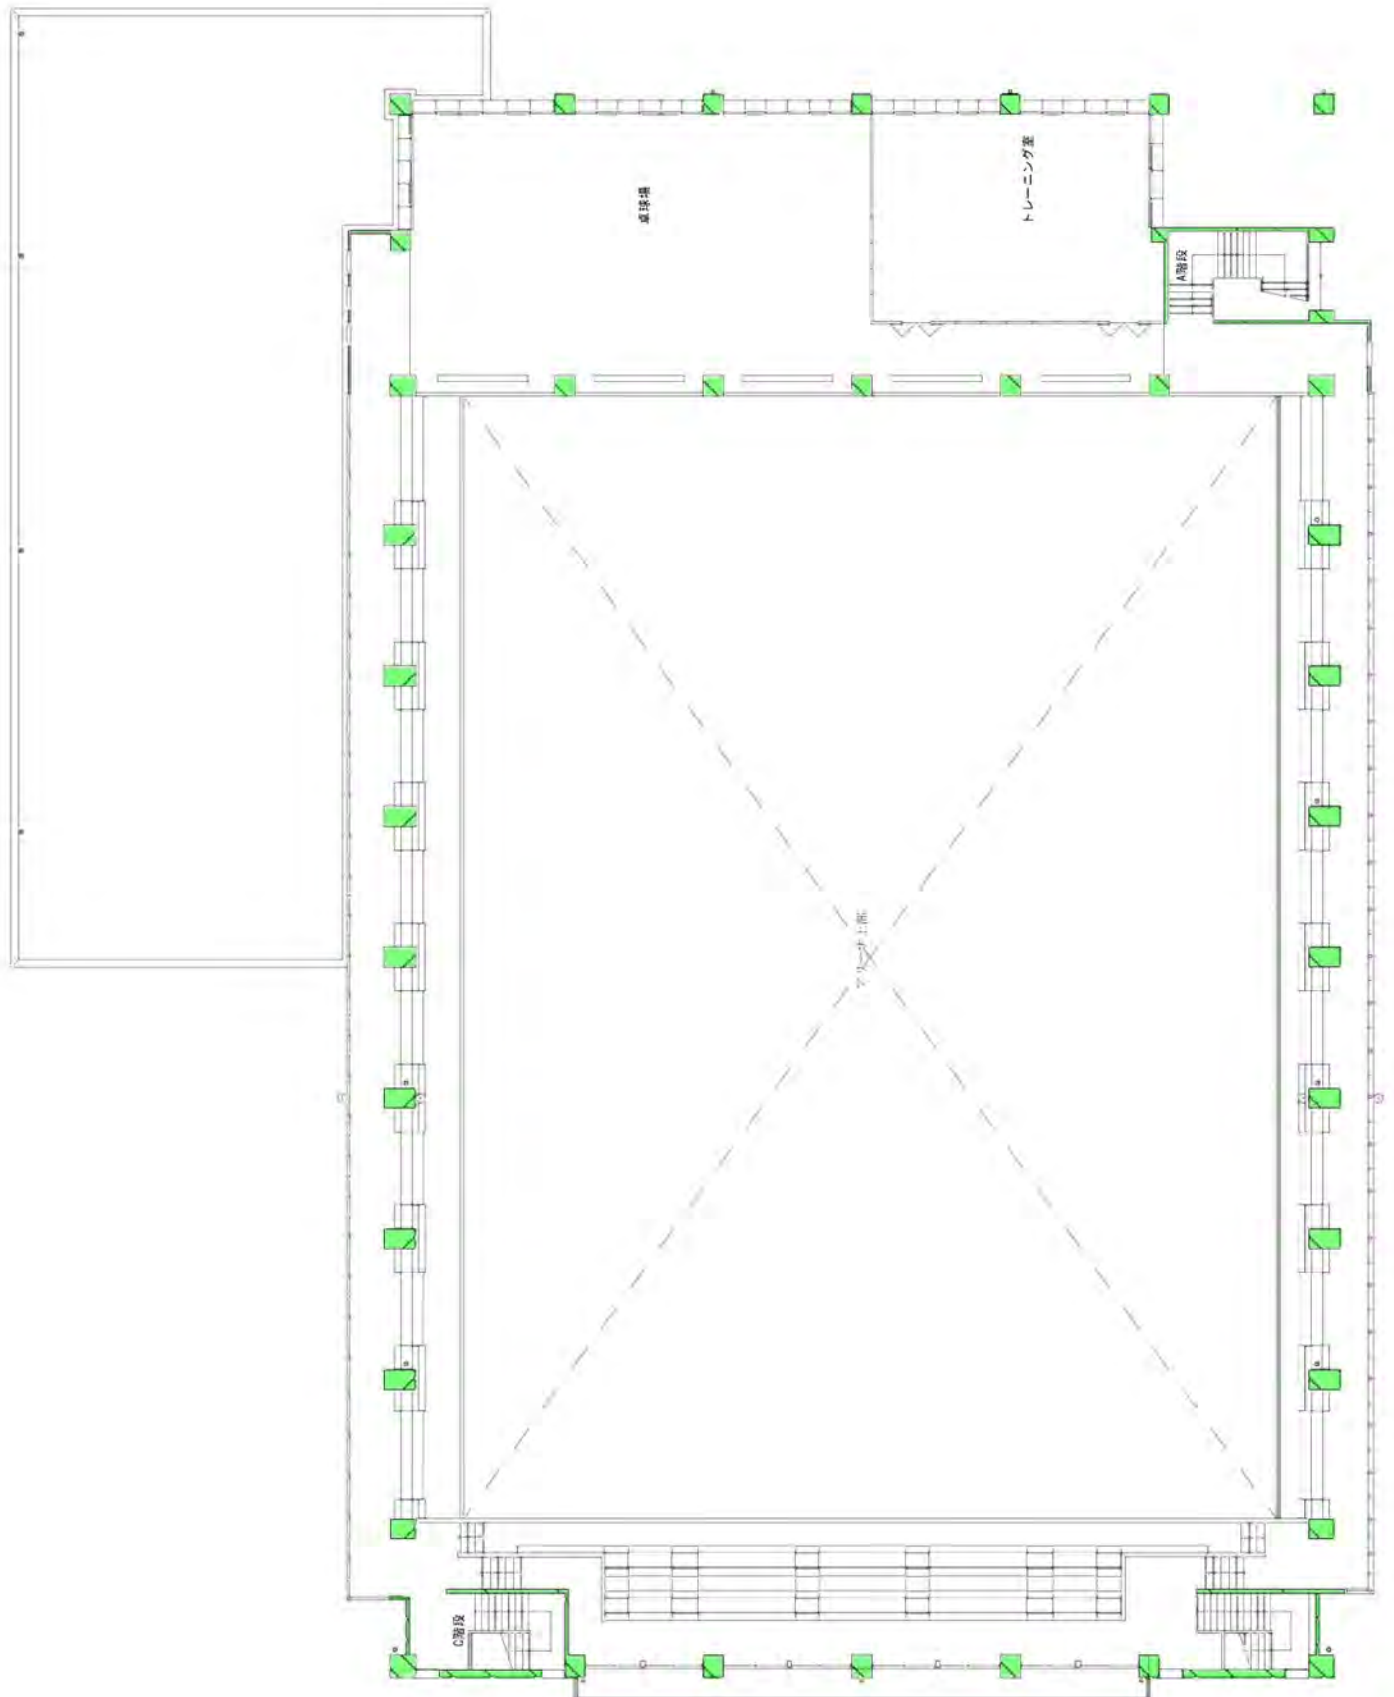

今治市体育施設の区域

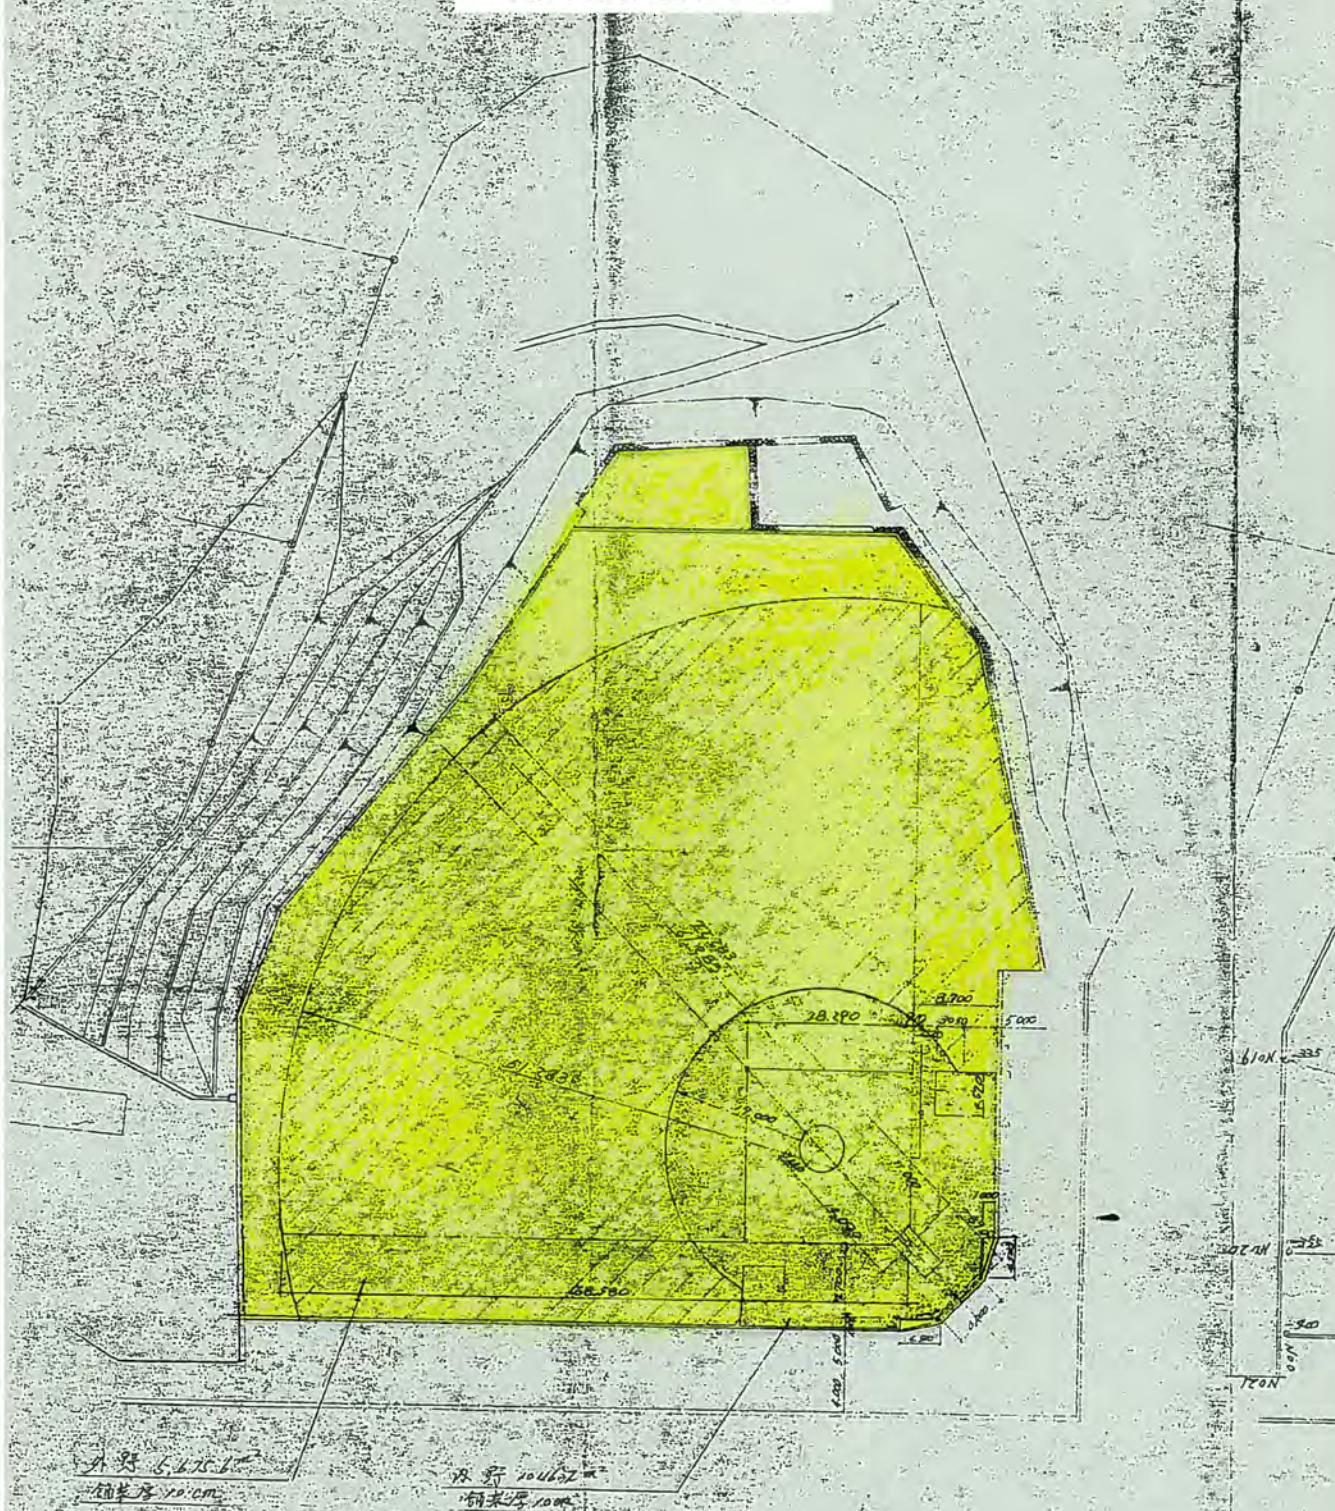


大西町役場


工事名

大西町別府運動場新設工事


図面本

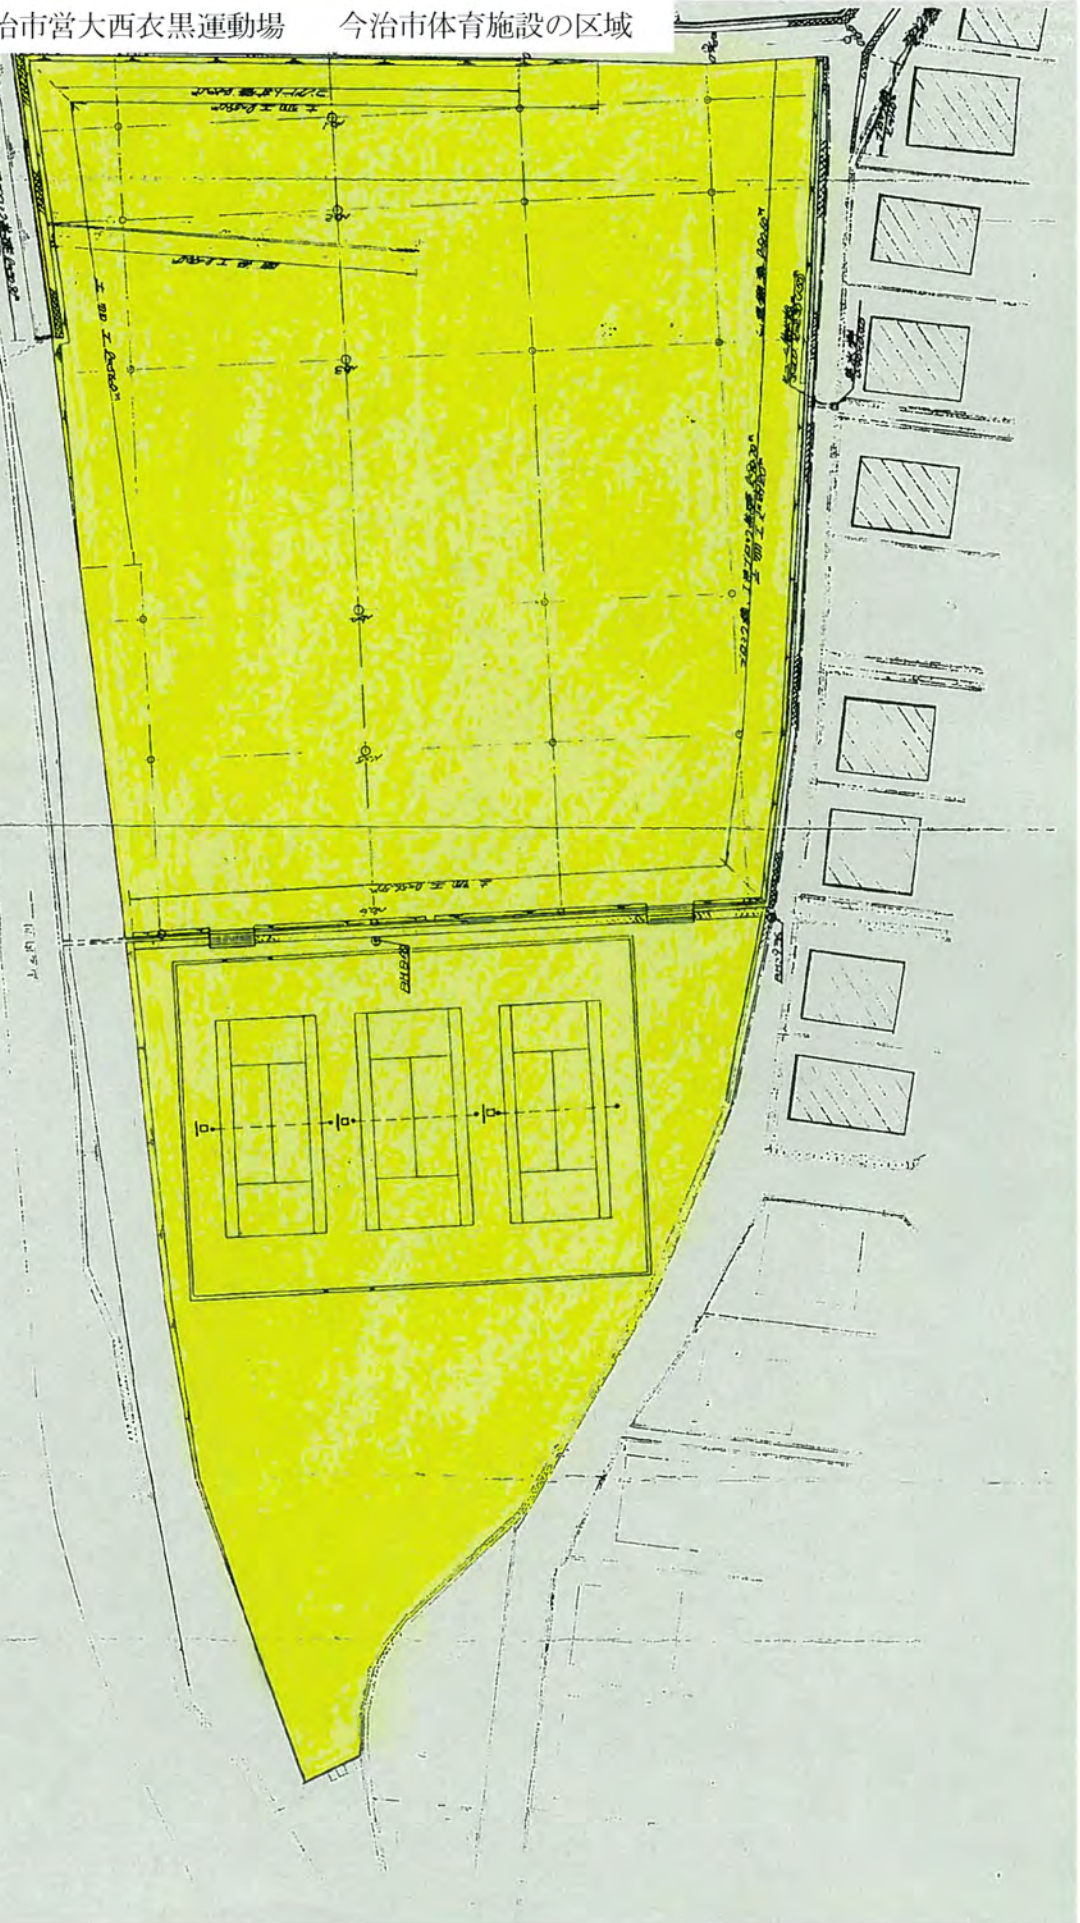


今治市体育施設の区域

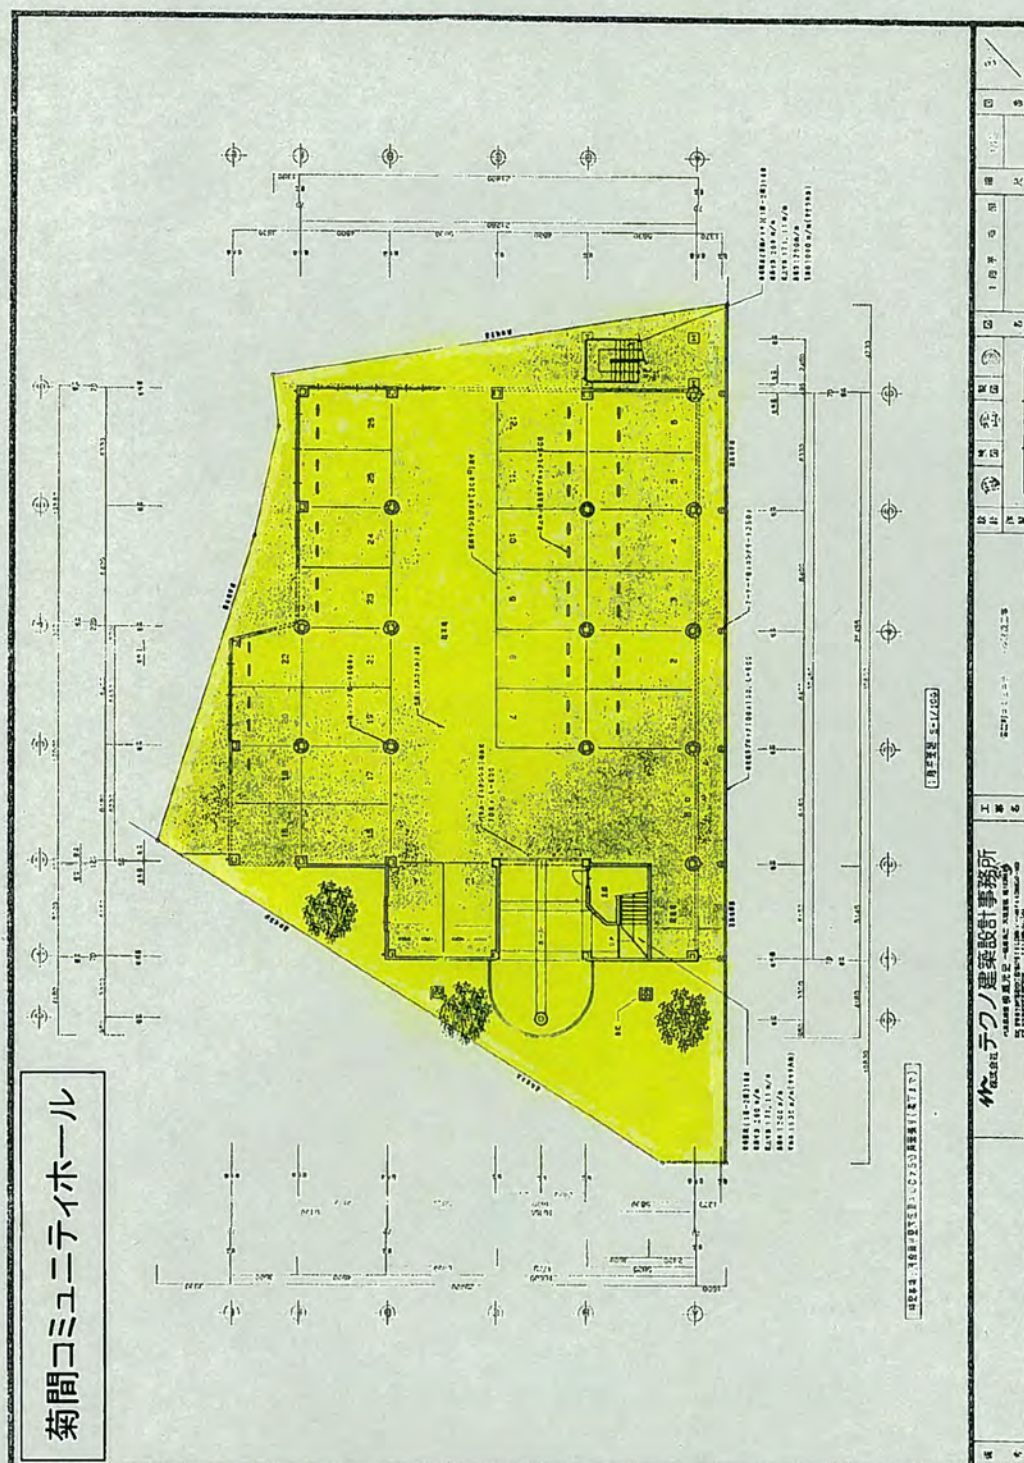

今治市体育施設の区域

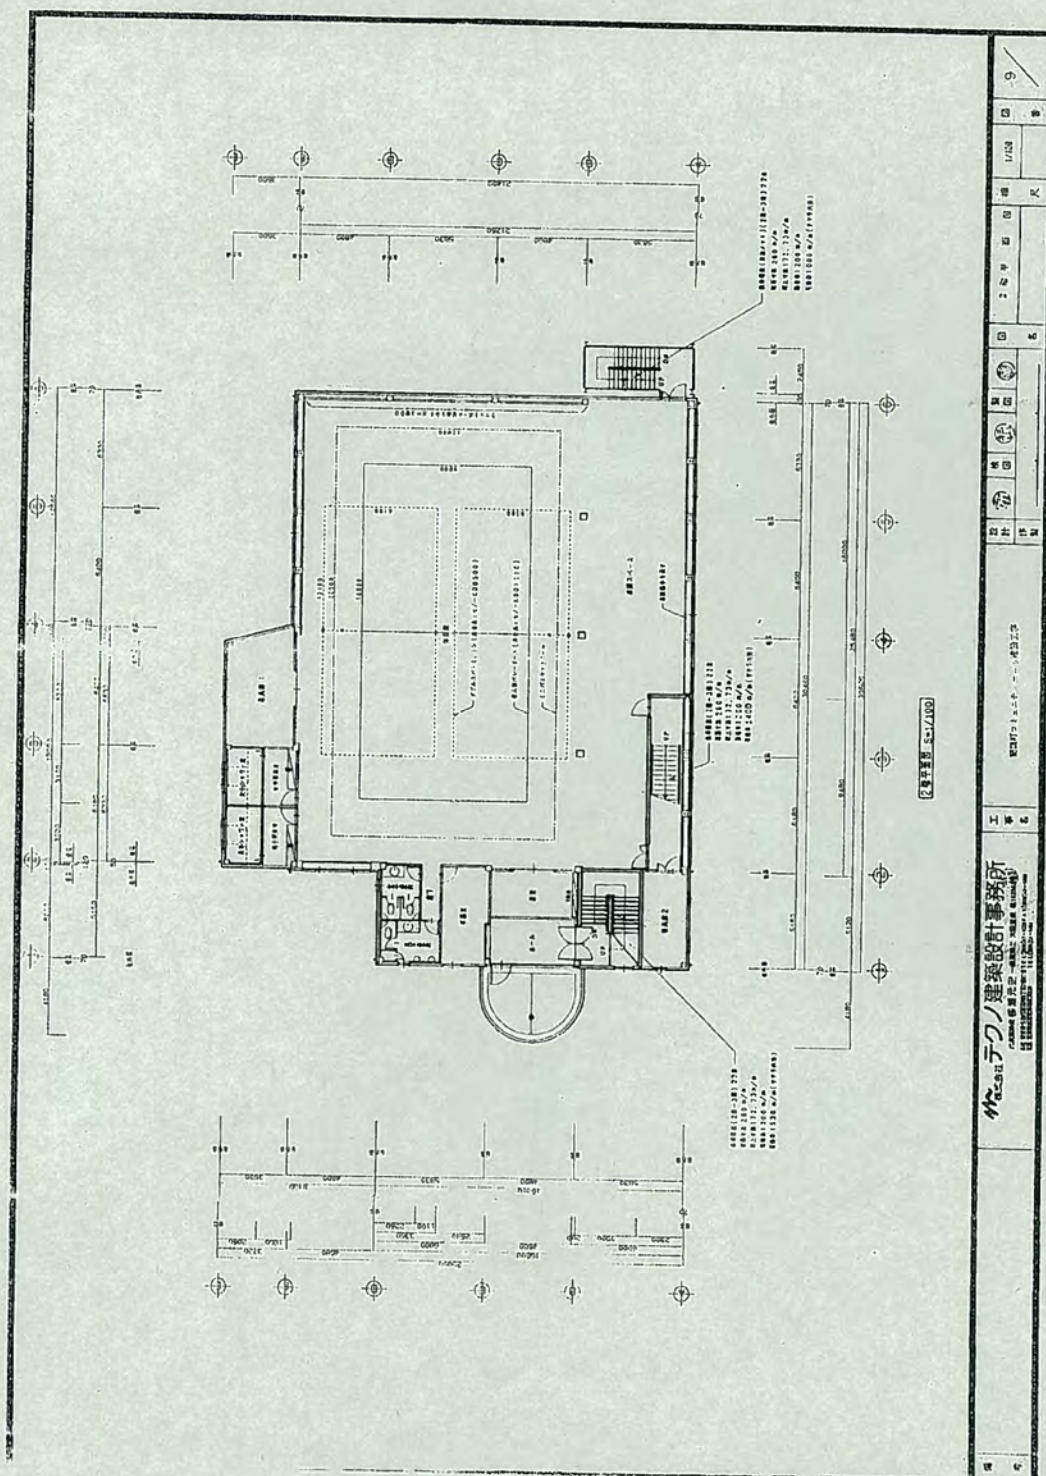

今治市体育施設の区域

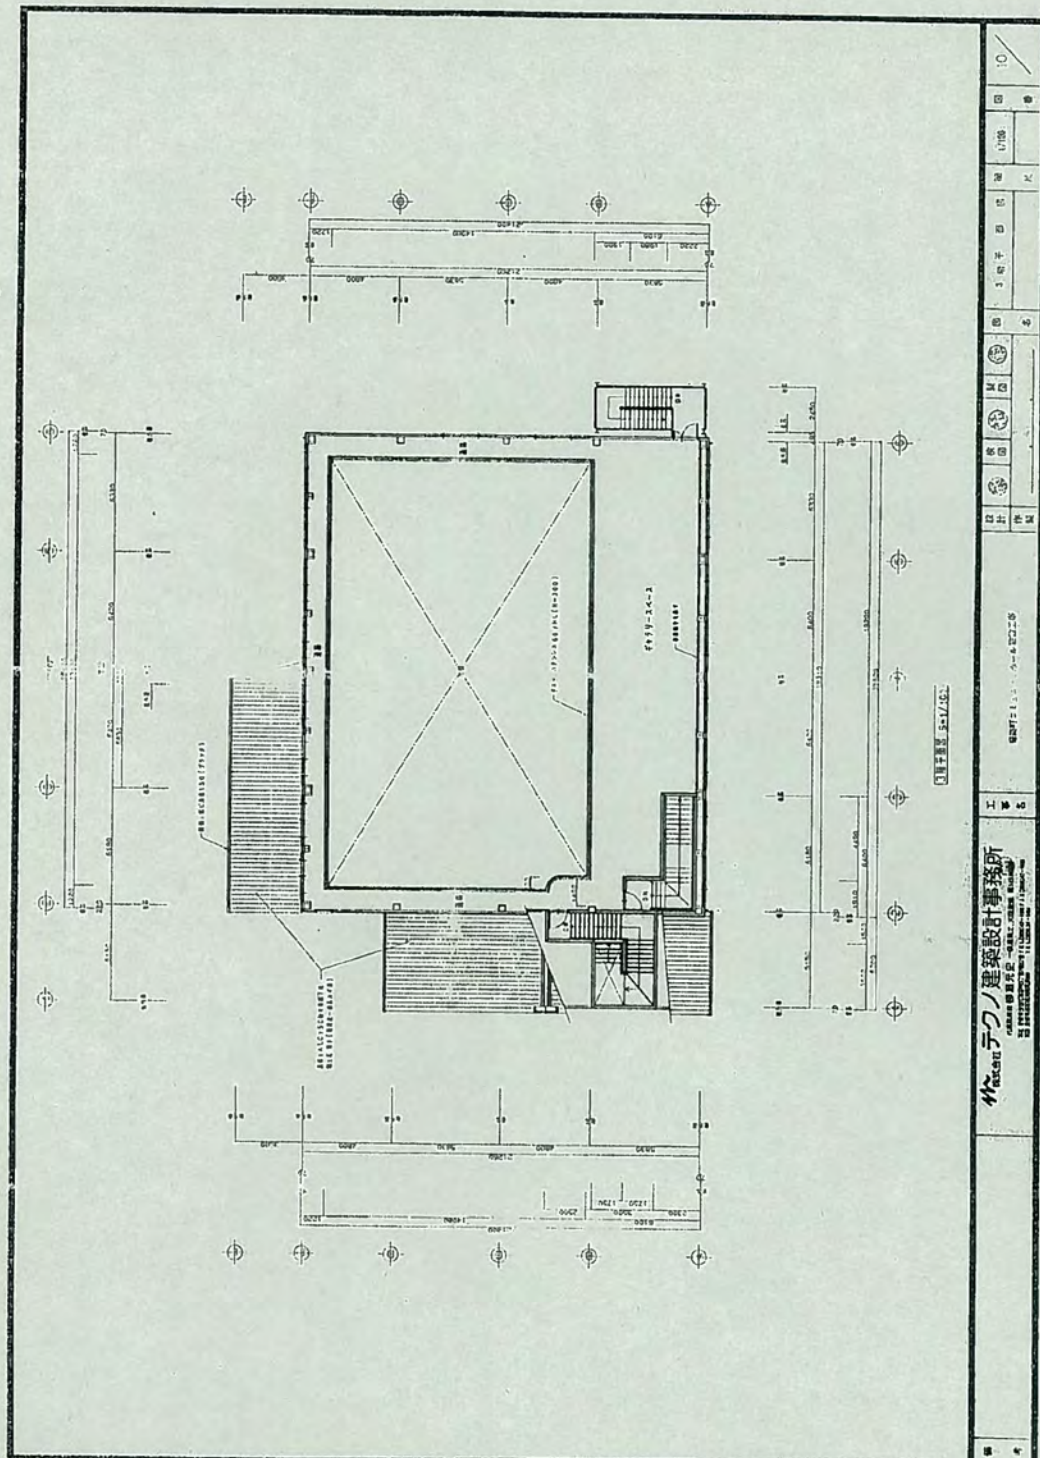

伊奈テックノ建築設計事務所

工 事

菊間コミュニティホール

伊奈テックノ建築設計事務所


伊奈テックノ建築設計事務所

10


今治市体育施設の区域

菊間 亀岡地区防災緑地平面図

縮尺 1 : 500

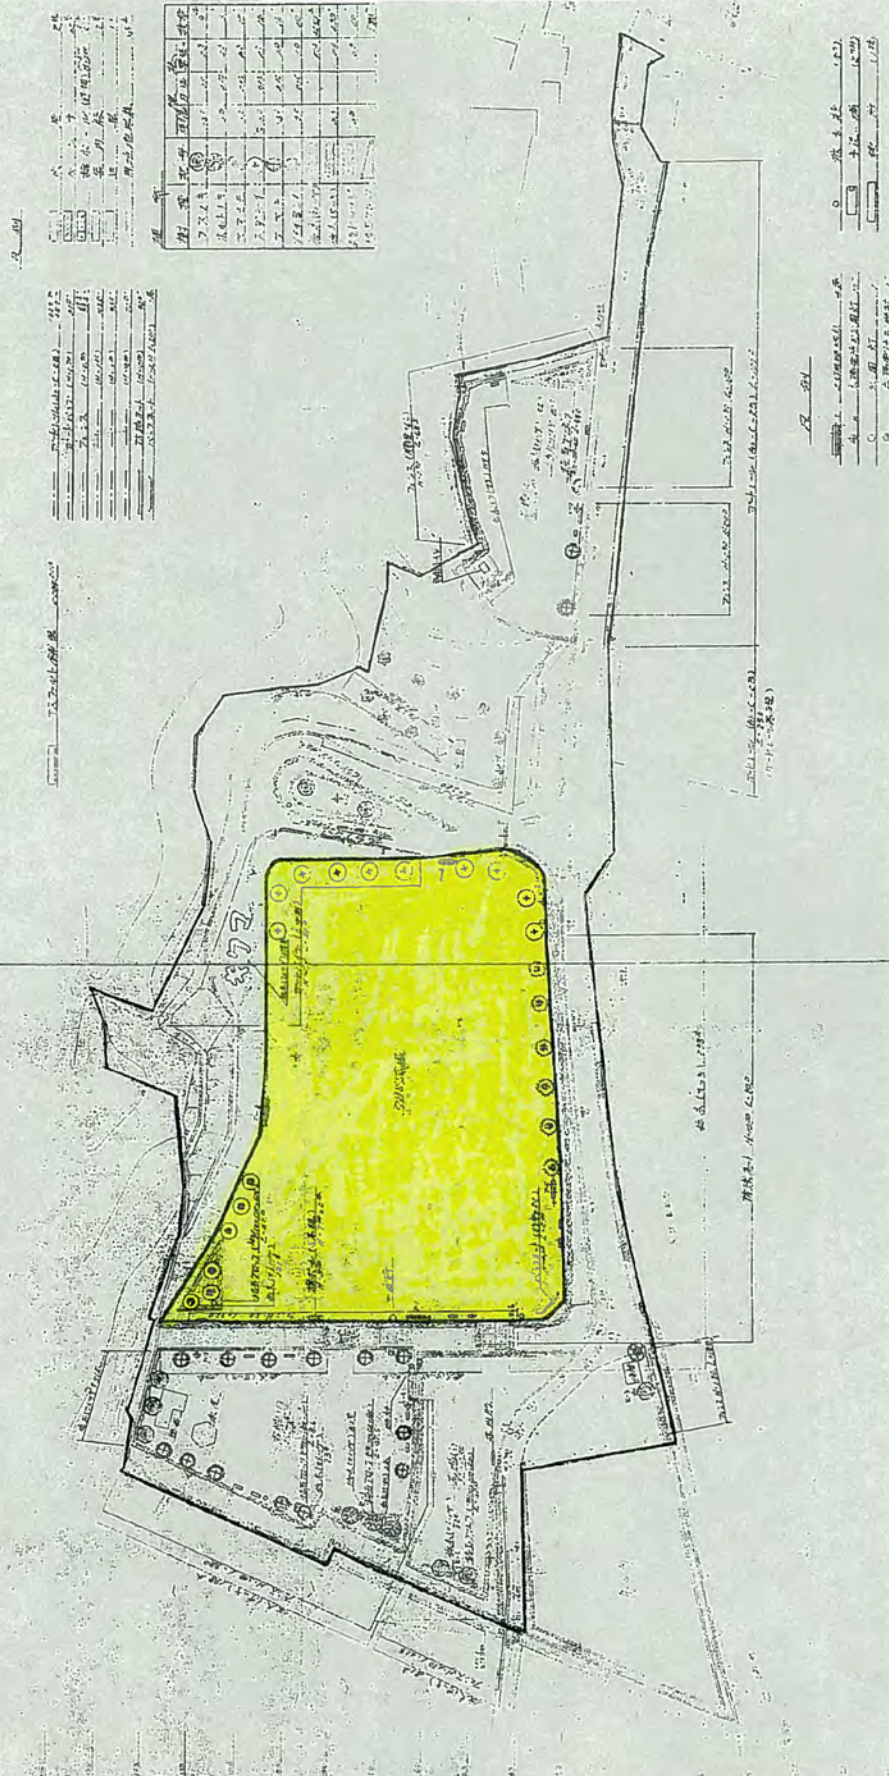

今治市体育施設の区域

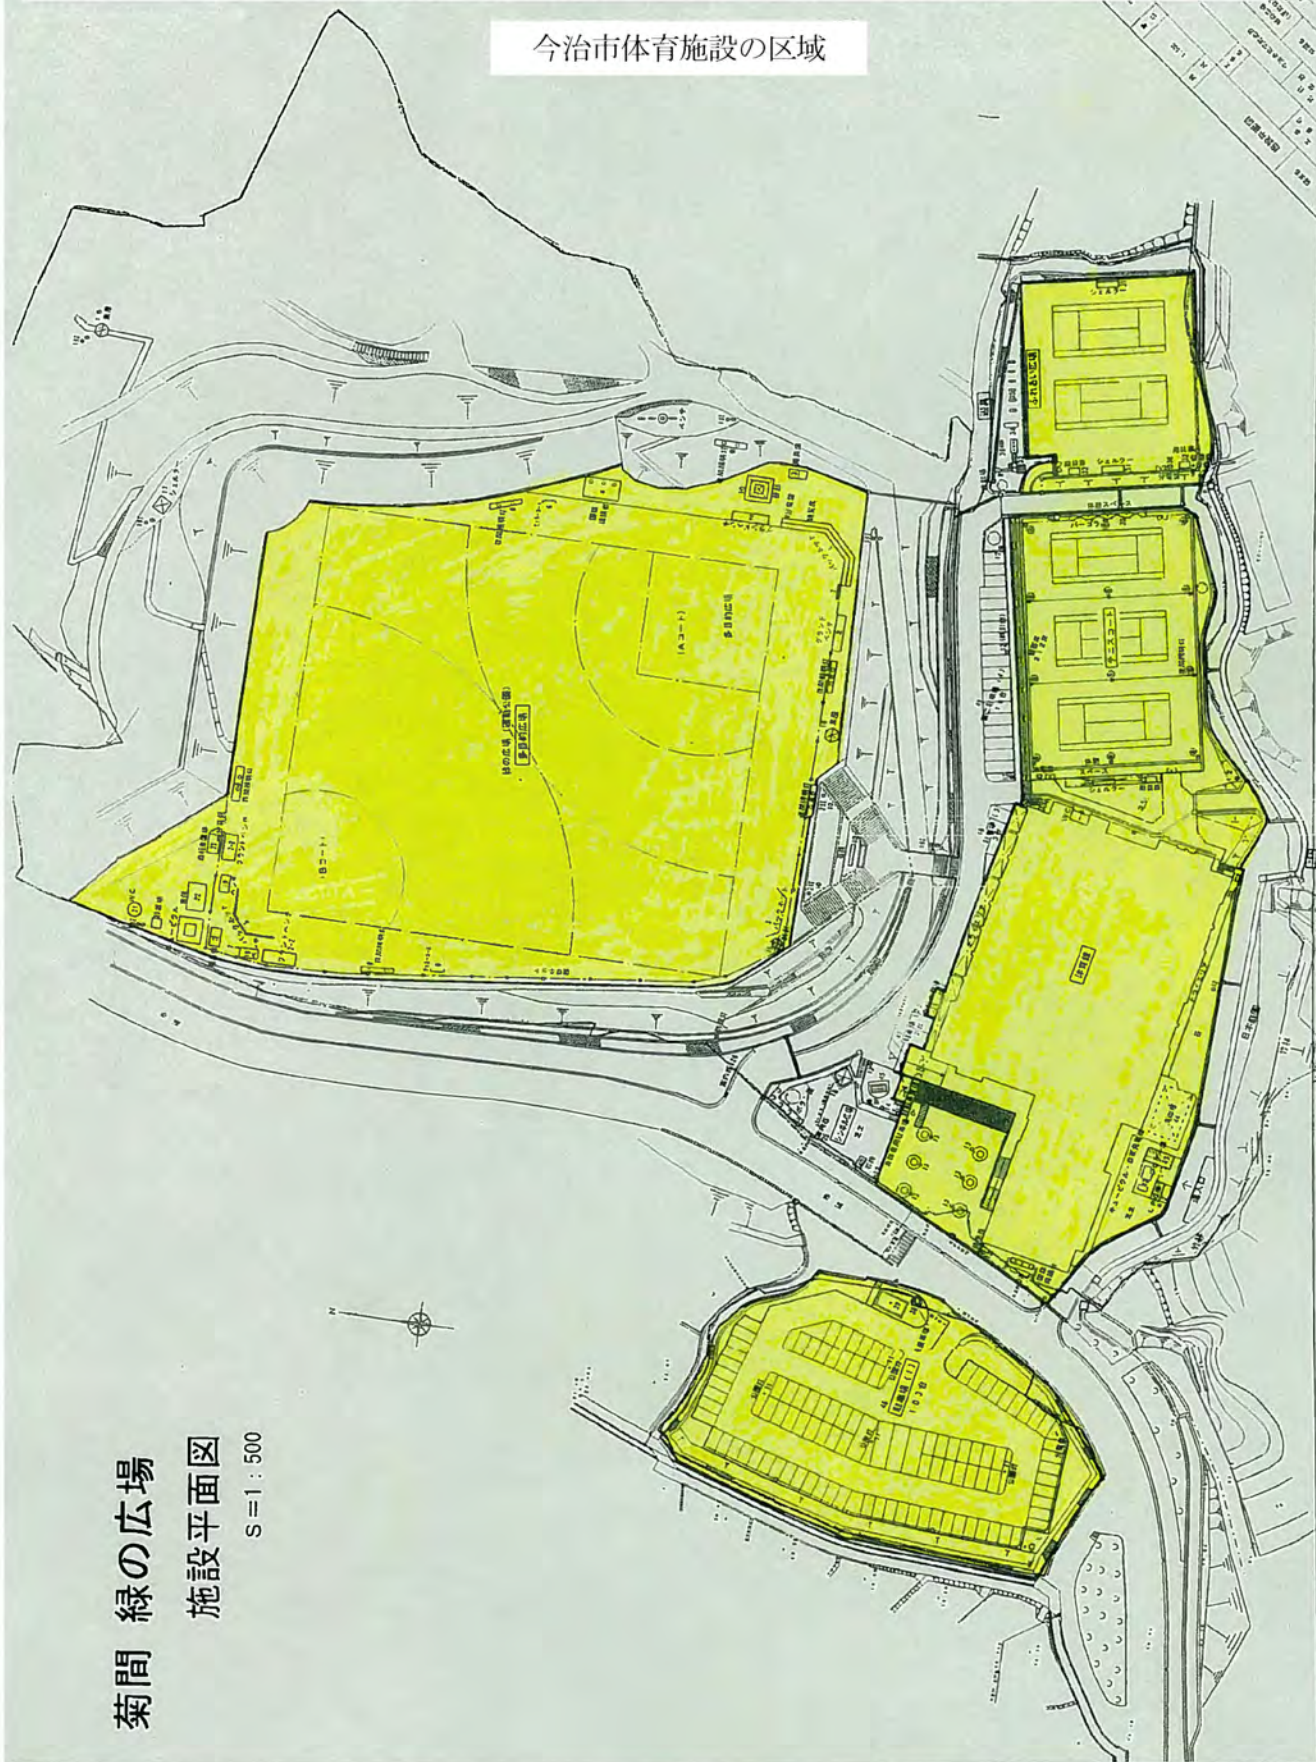


菊間 緑の広場

施設平面図

S=1:500

今治市体育施設の区域（多目的広場）

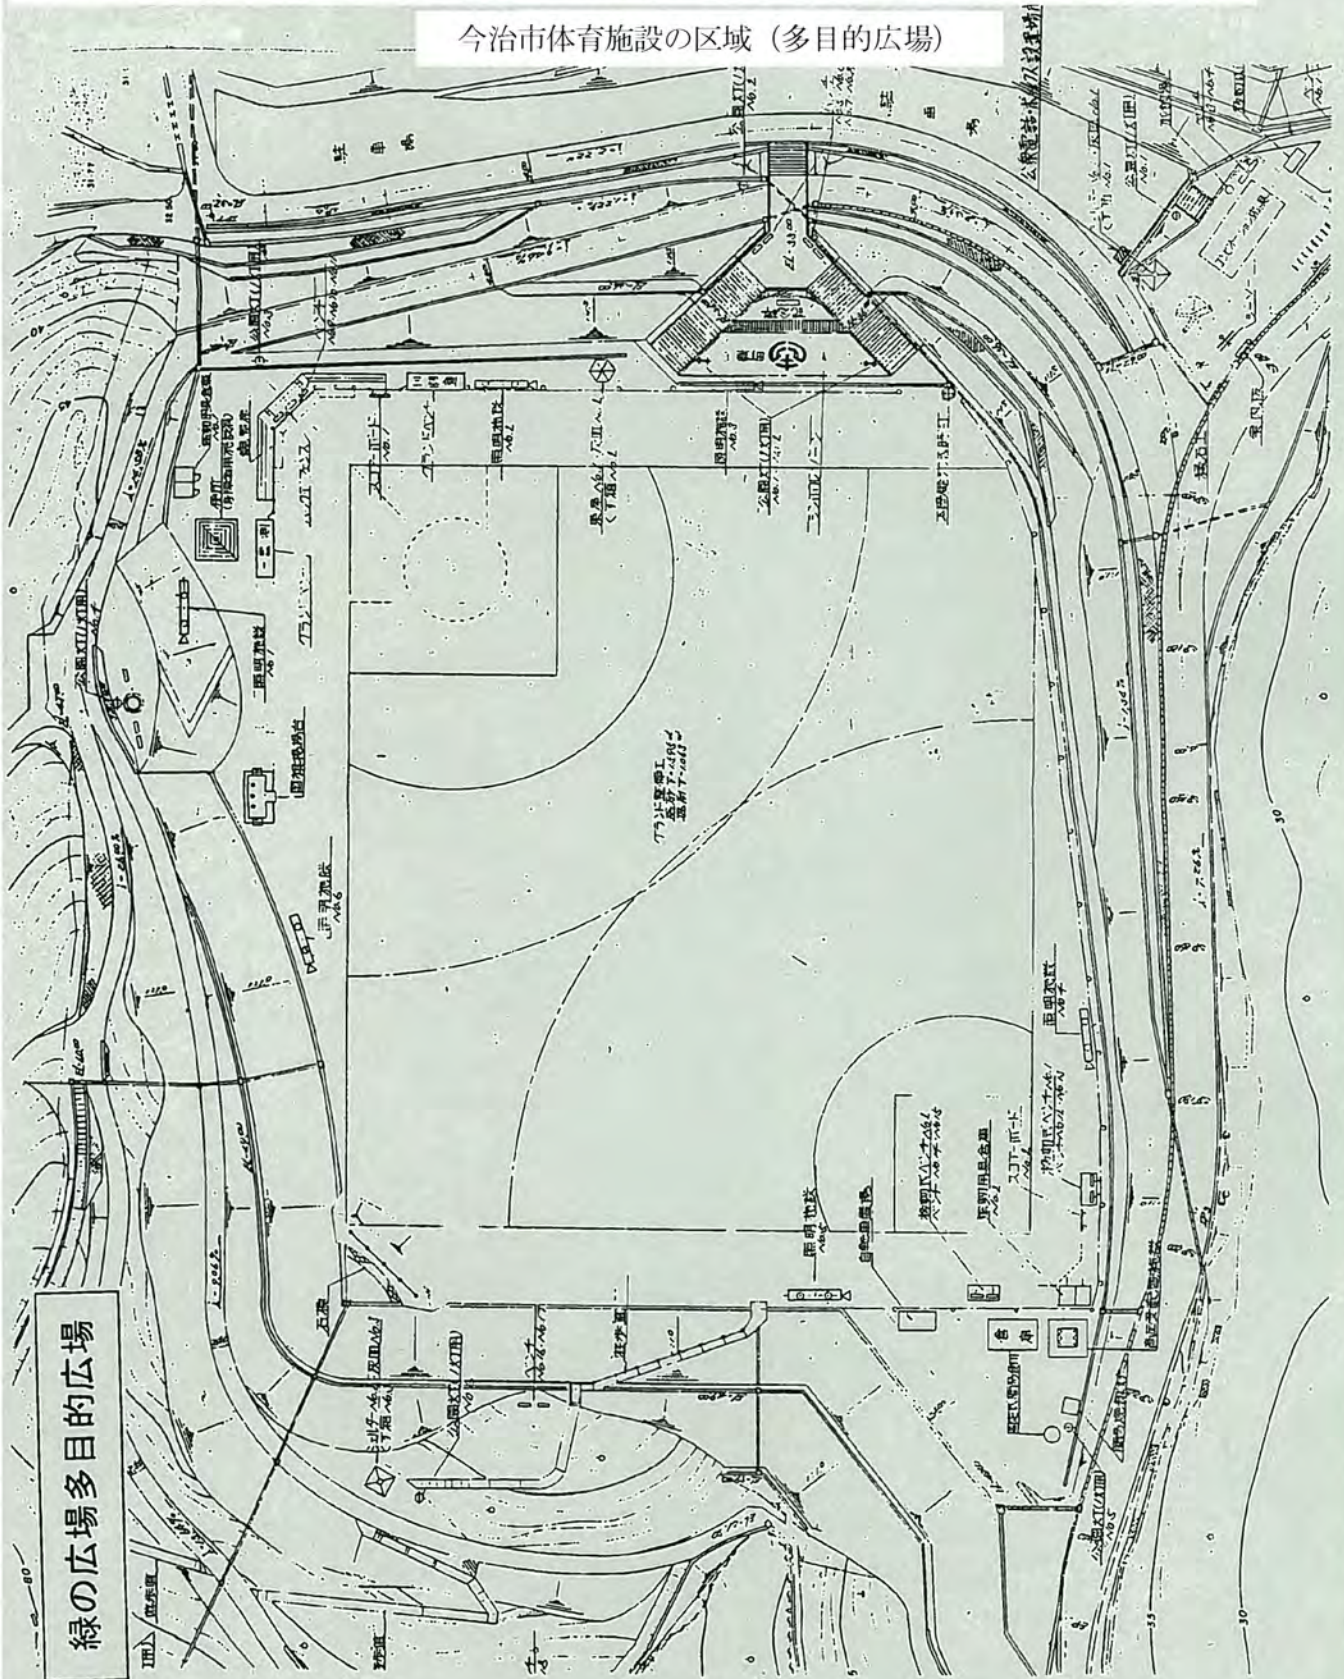

今治市体育施設の区域（総合体育館1F）


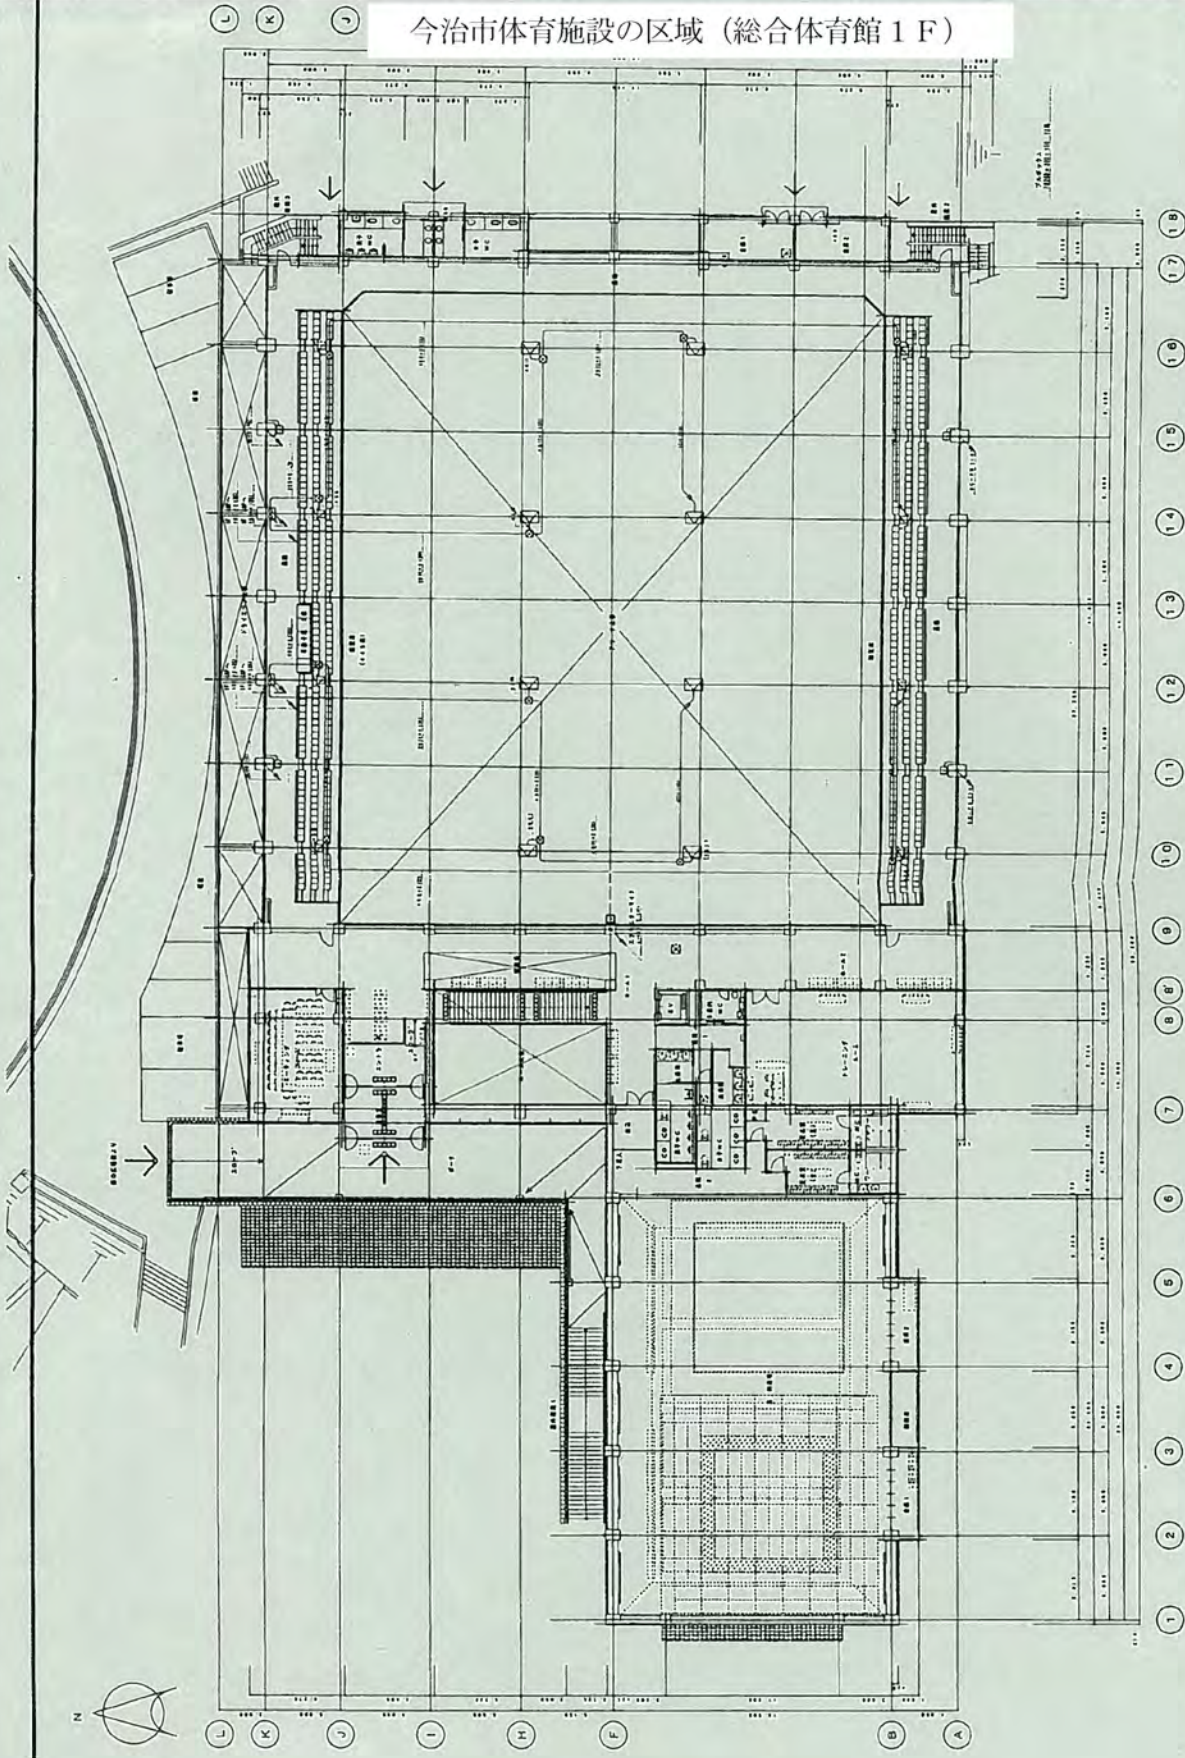


図 1 浪速設計	設計者 浪速設計	設計者 浪速設計	設計者 浪速設計	設計者 浪速設計	設計者 浪速設計	設計者 浪速設計	設計者 浪速設計	設計者 浪速設計
図 2 浪速設計	設計者 浪速設計	設計者 浪速設計	設計者 浪速設計	設計者 浪速設計	設計者 浪速設計	設計者 浪速設計	設計者 浪速設計	設計者 浪速設計

今治市体育施設の区域 (総合体育館 2F)

菊間町総合体育館

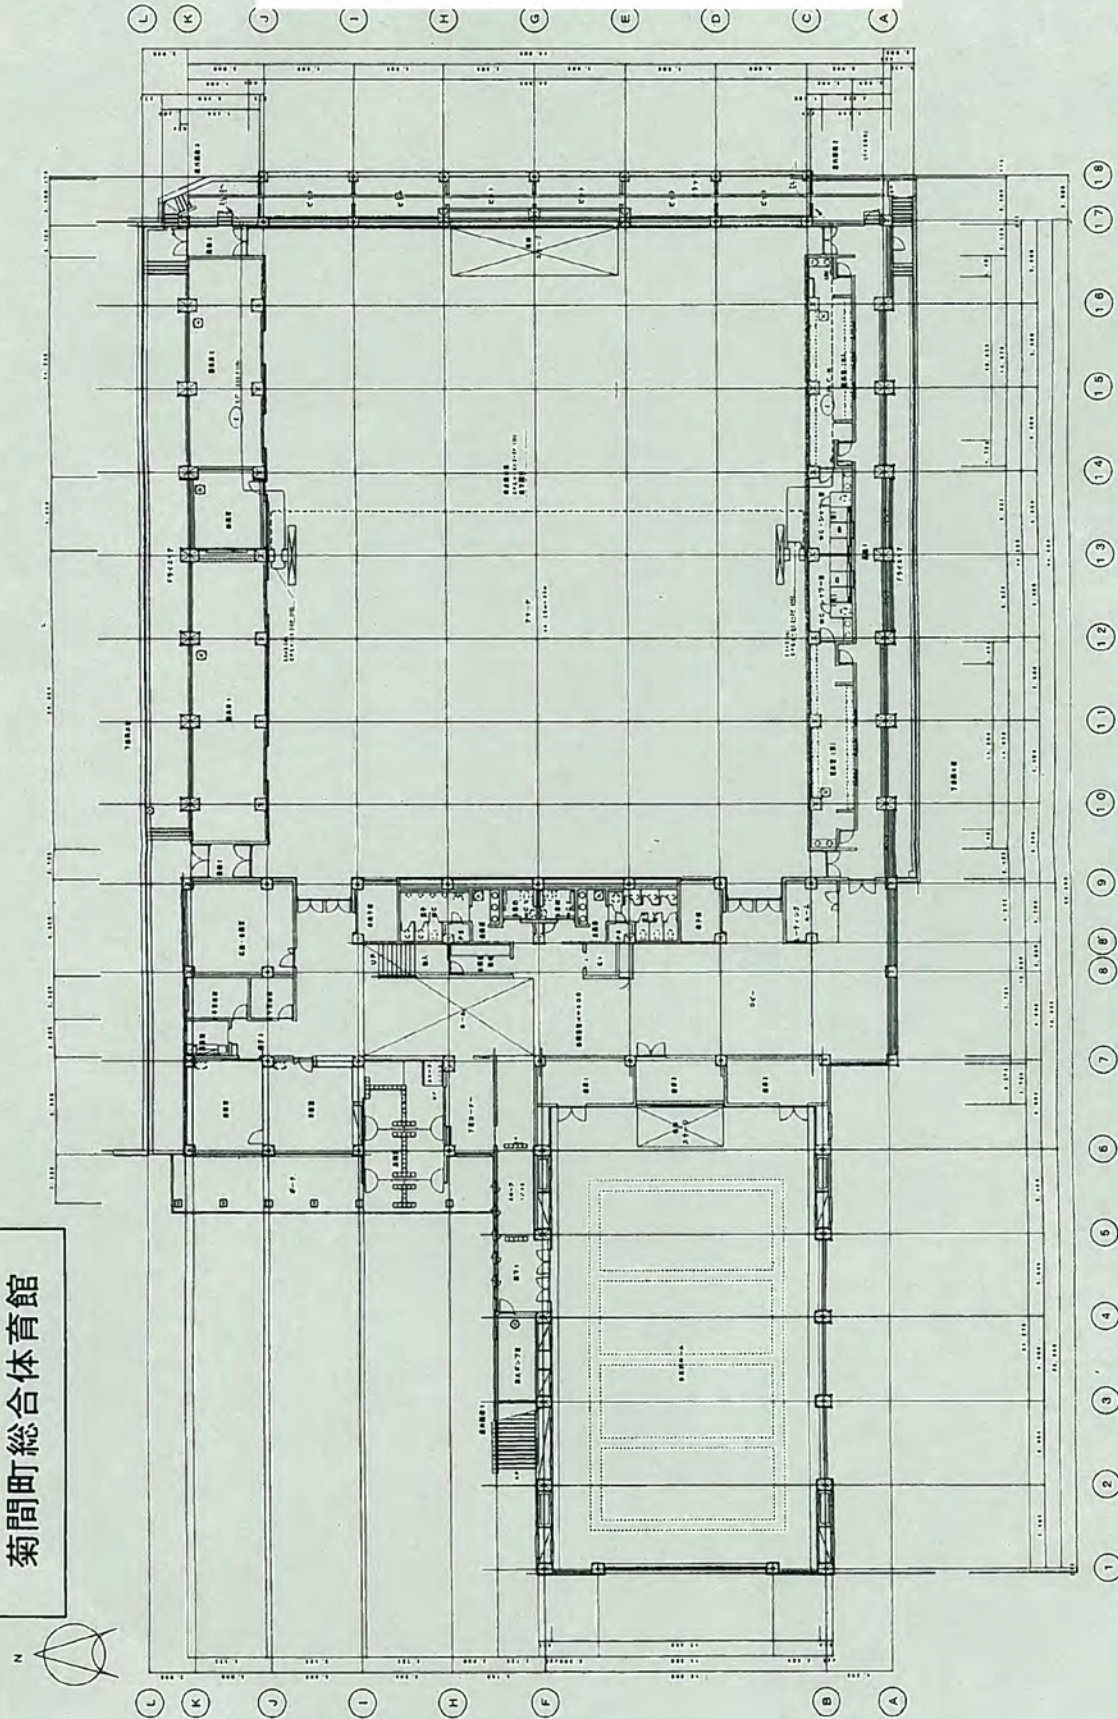

縮尺 1/100	図面番号	E - 13
工事名	設計者	監理者
建築設計事務所	建築士	建築士
建築士	建築士	建築士
建築士	建築士	建築士