




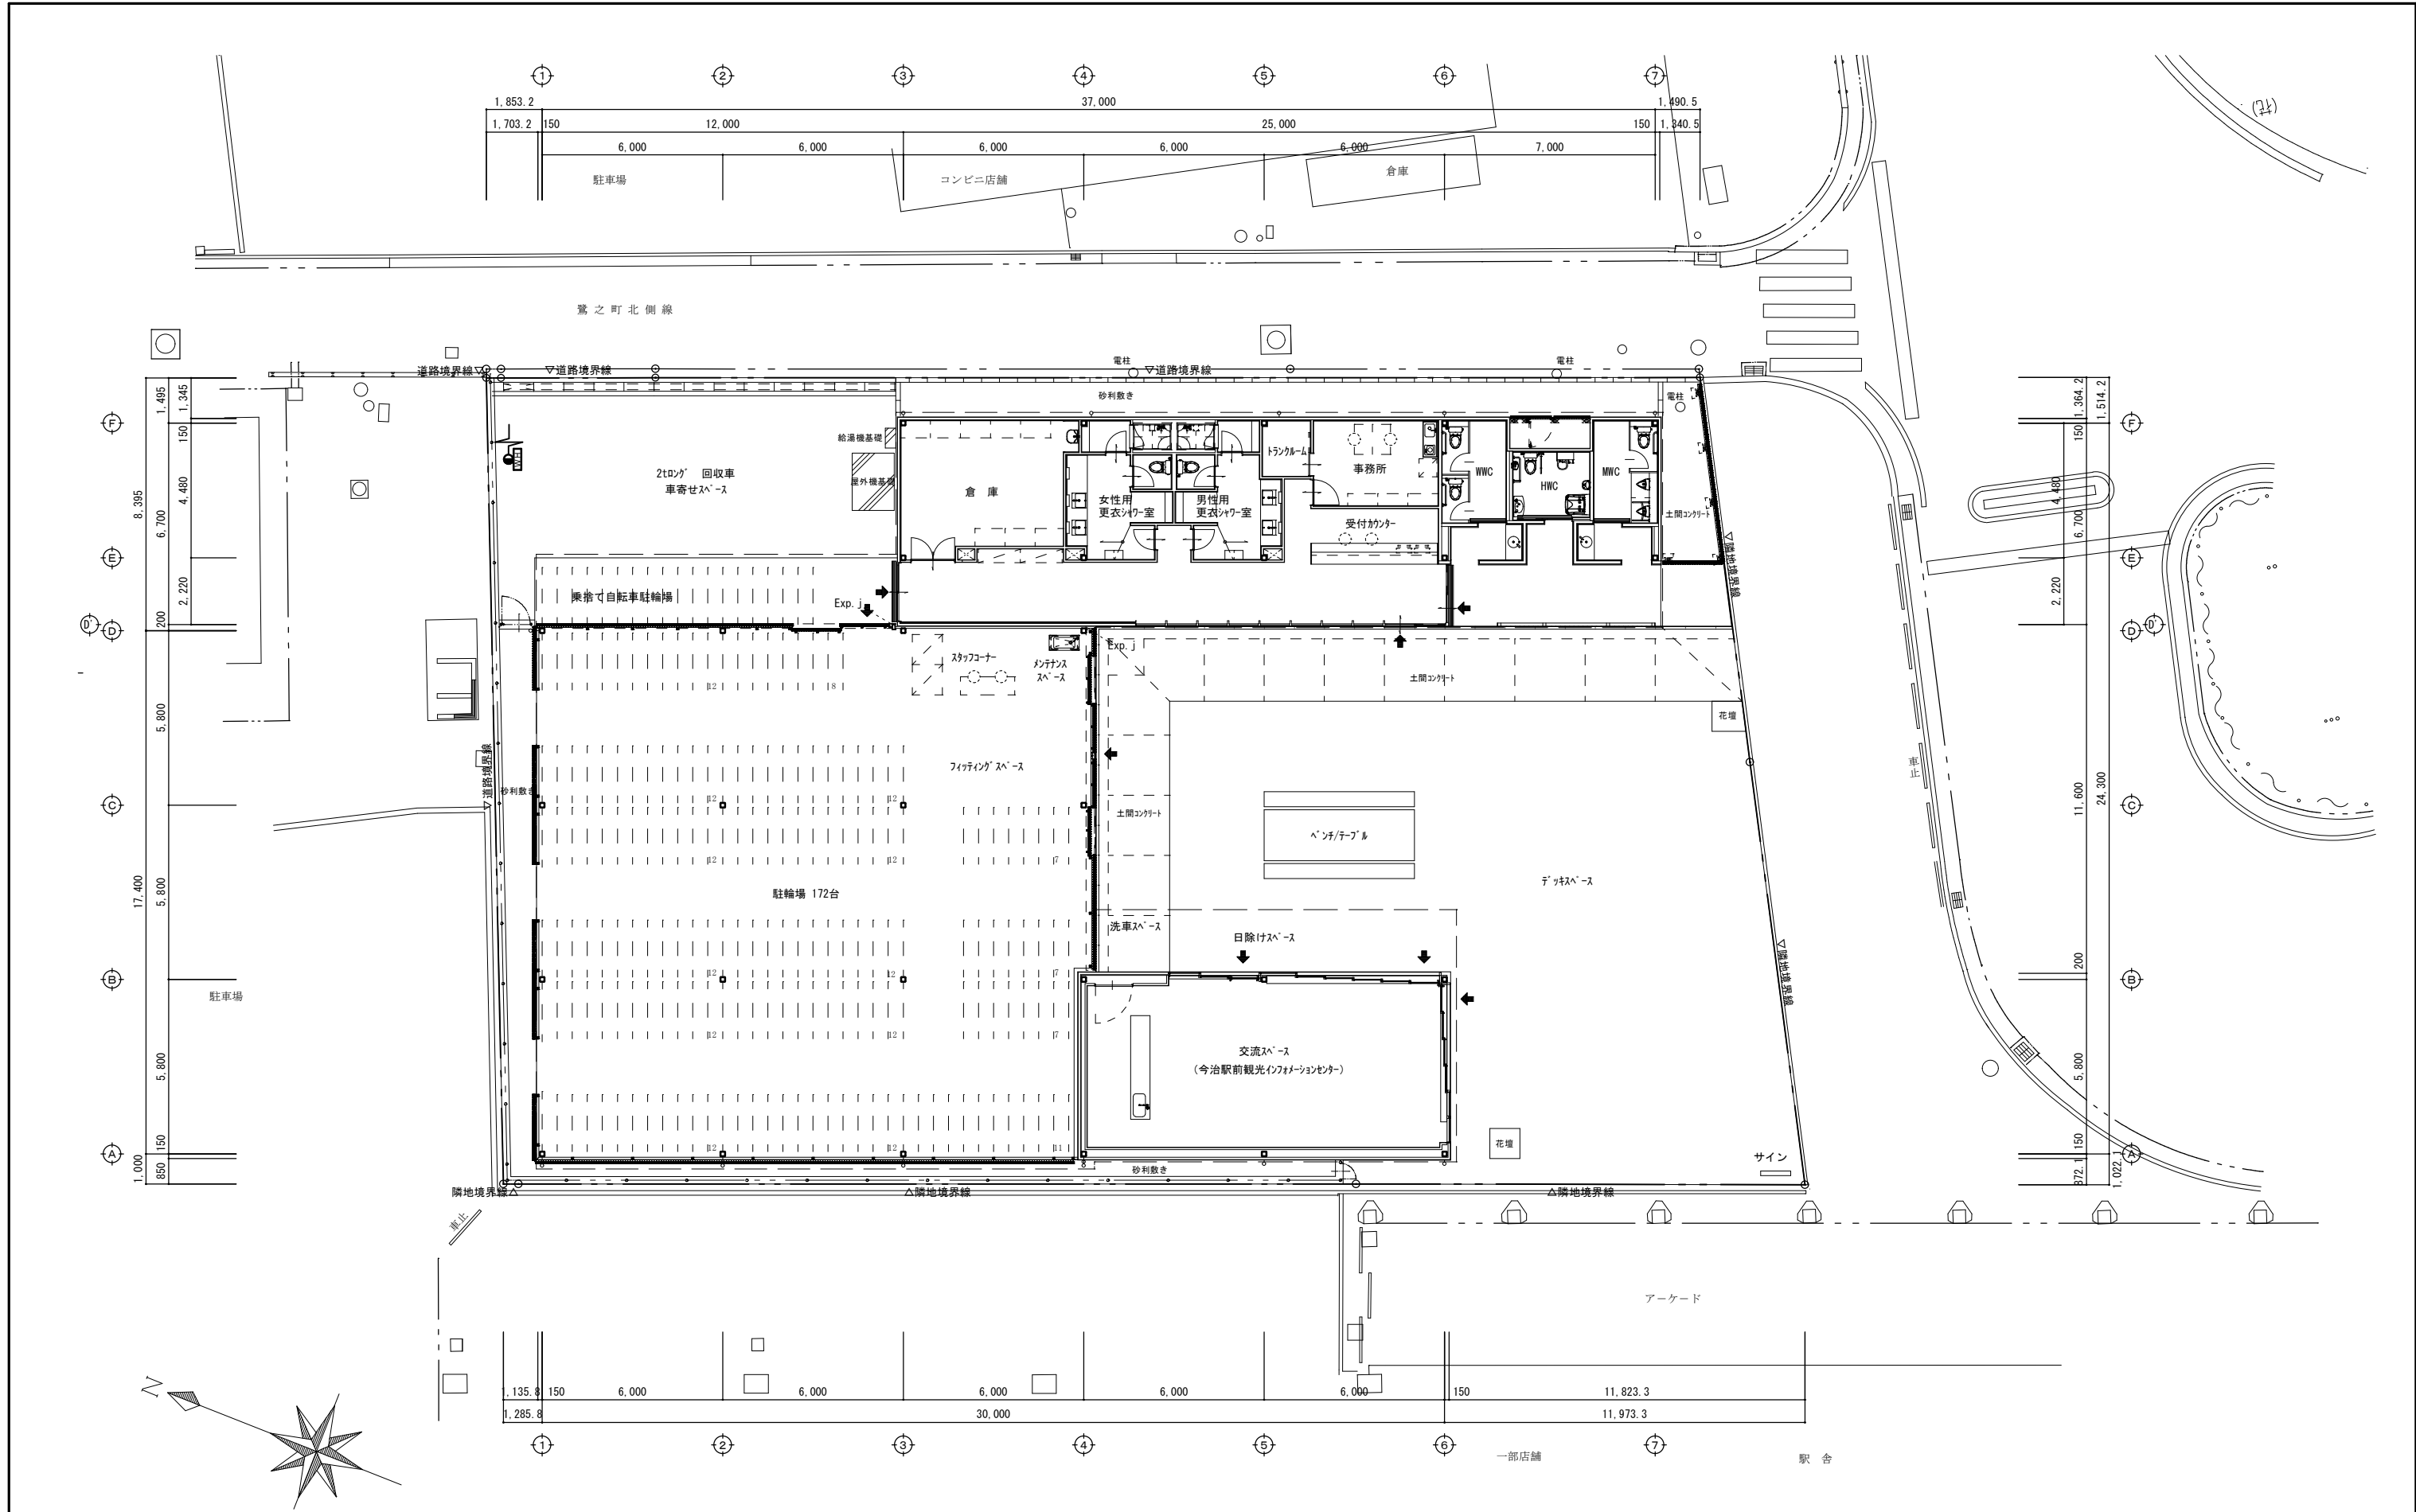

事業名	令和8年度 今治市内レンタサイクル施設への太陽光発電設備等導入事業				
図面名	今治駅前レンタサイクル 敷地内配置図、1階平面図	縮尺	A3 : S=1/200	図番	1 - 1

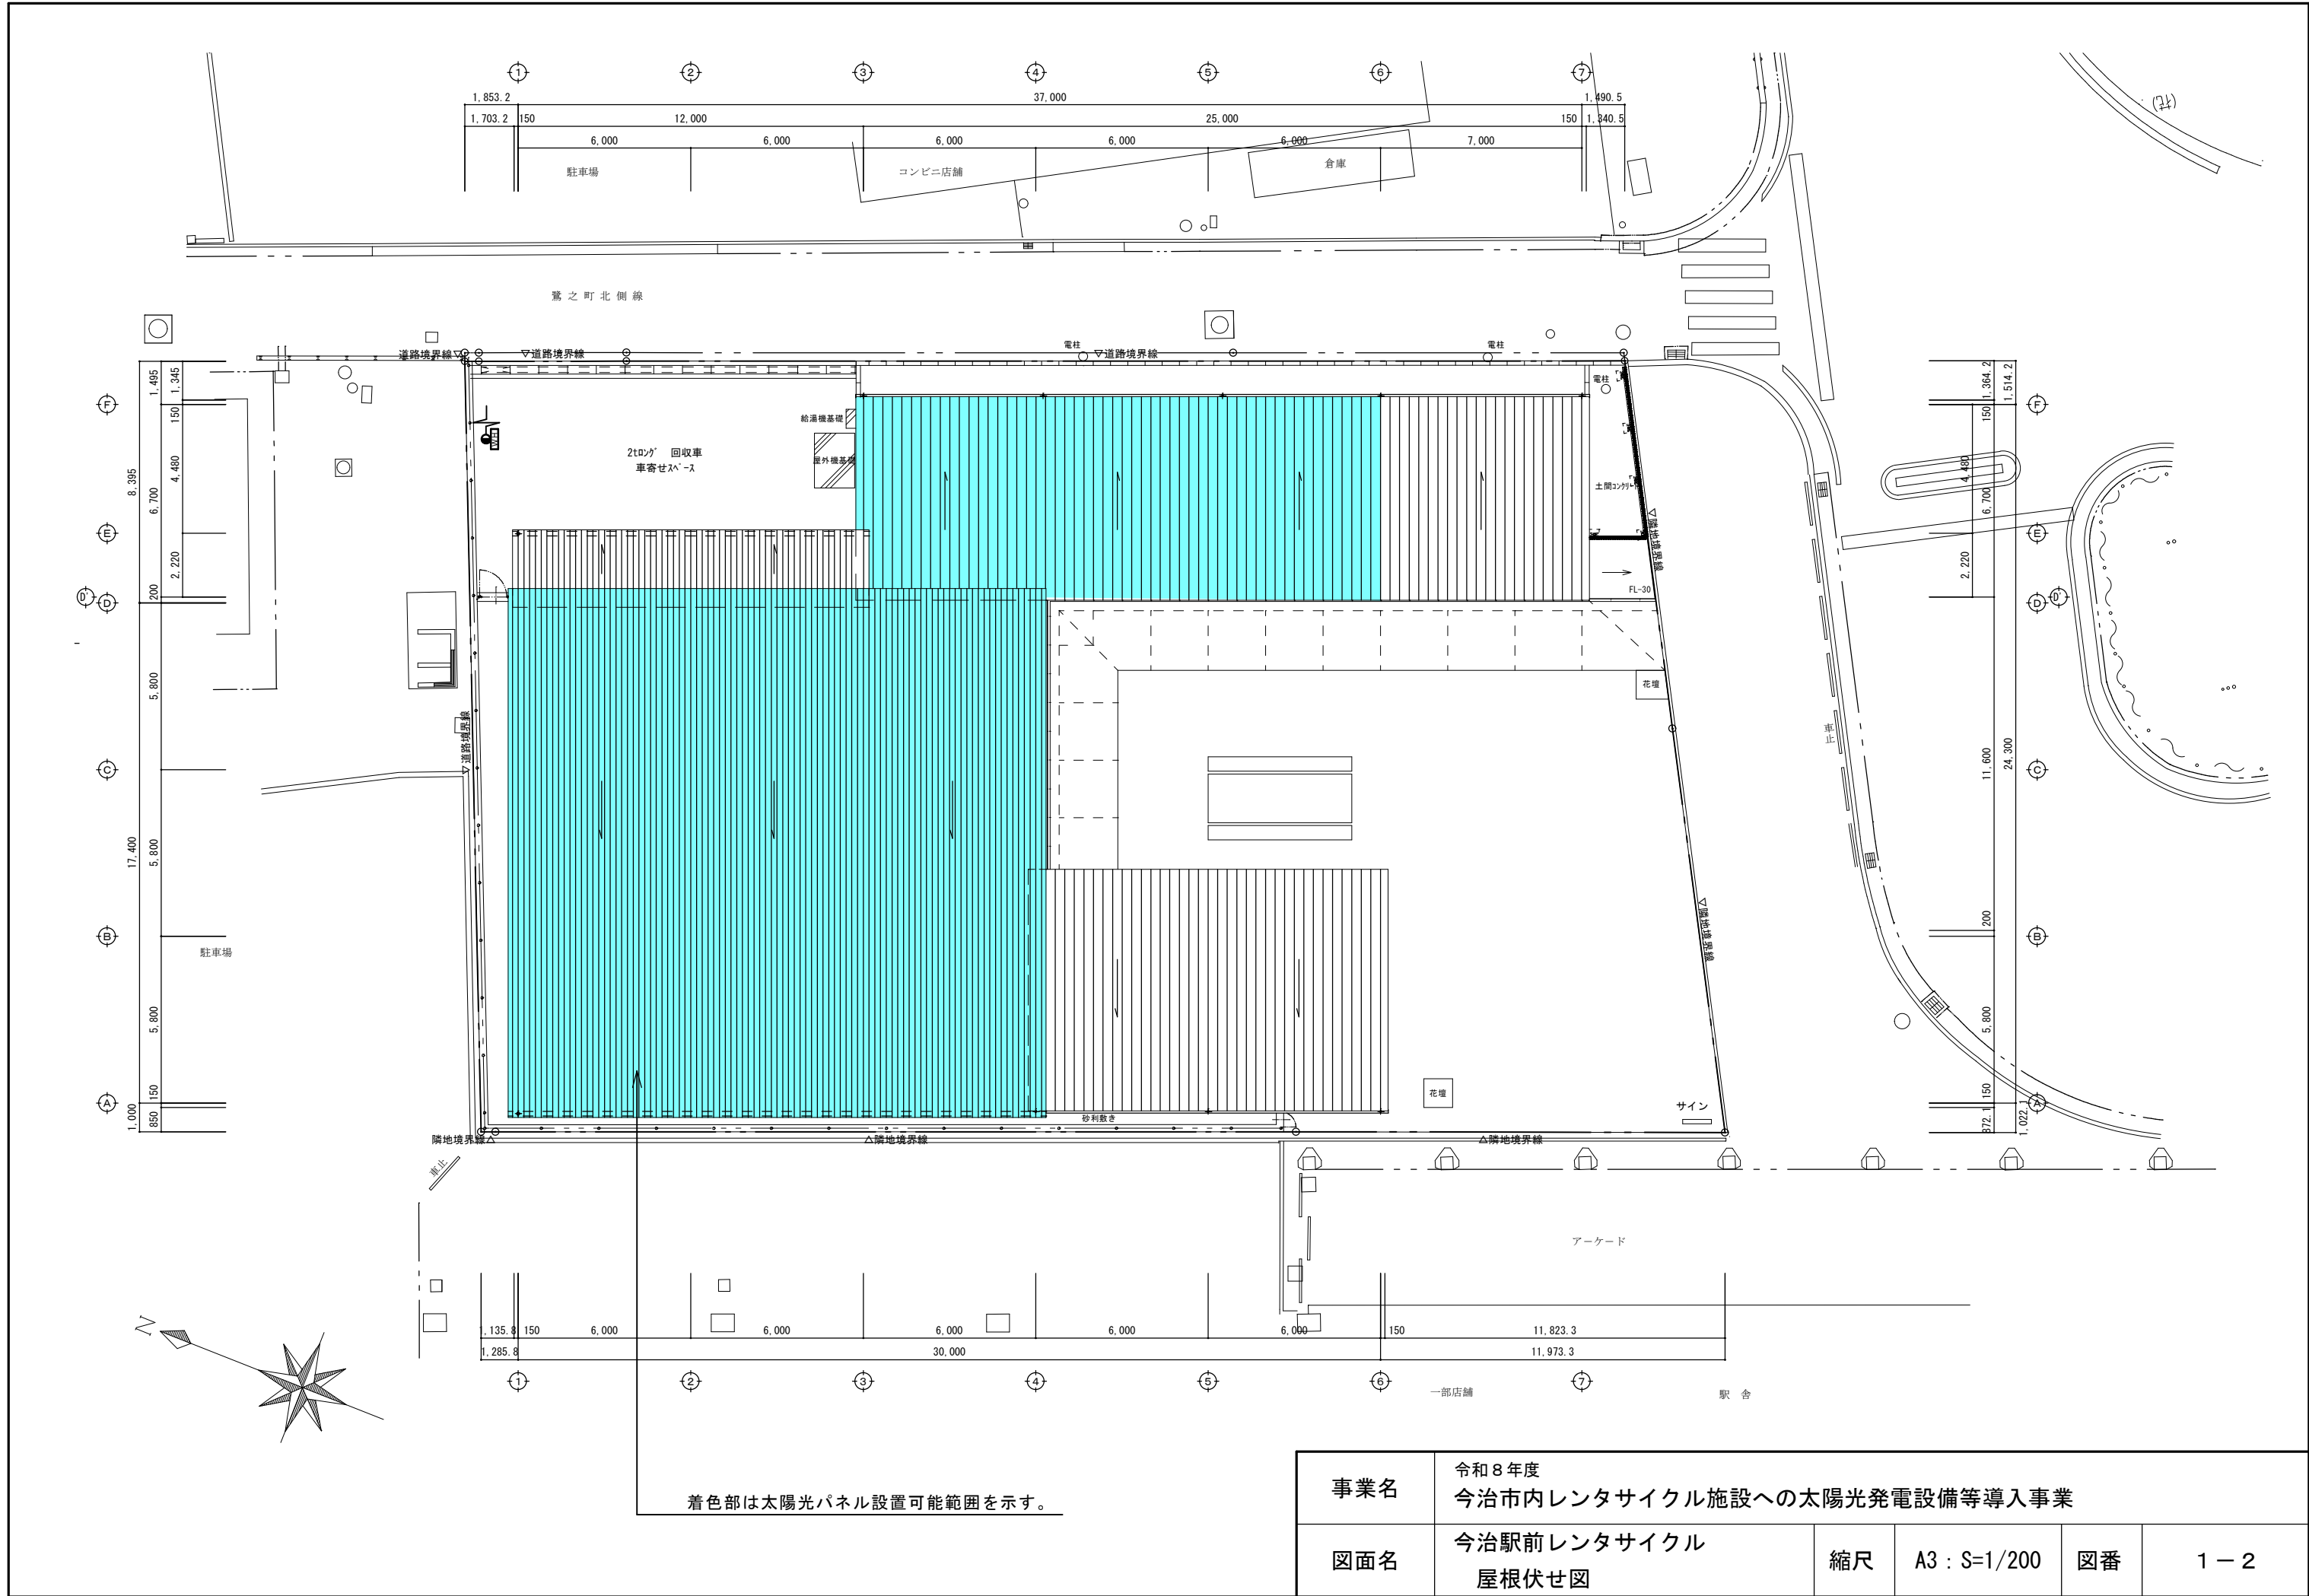


事業名	令和8年度 今治市内レンタサイクル施設への太陽光発電設備等導入事業				
図面名	今治駅前レンタサイクル 屋根伏せ図	縮尺	A3 : S=1/200	図番	1 - 2

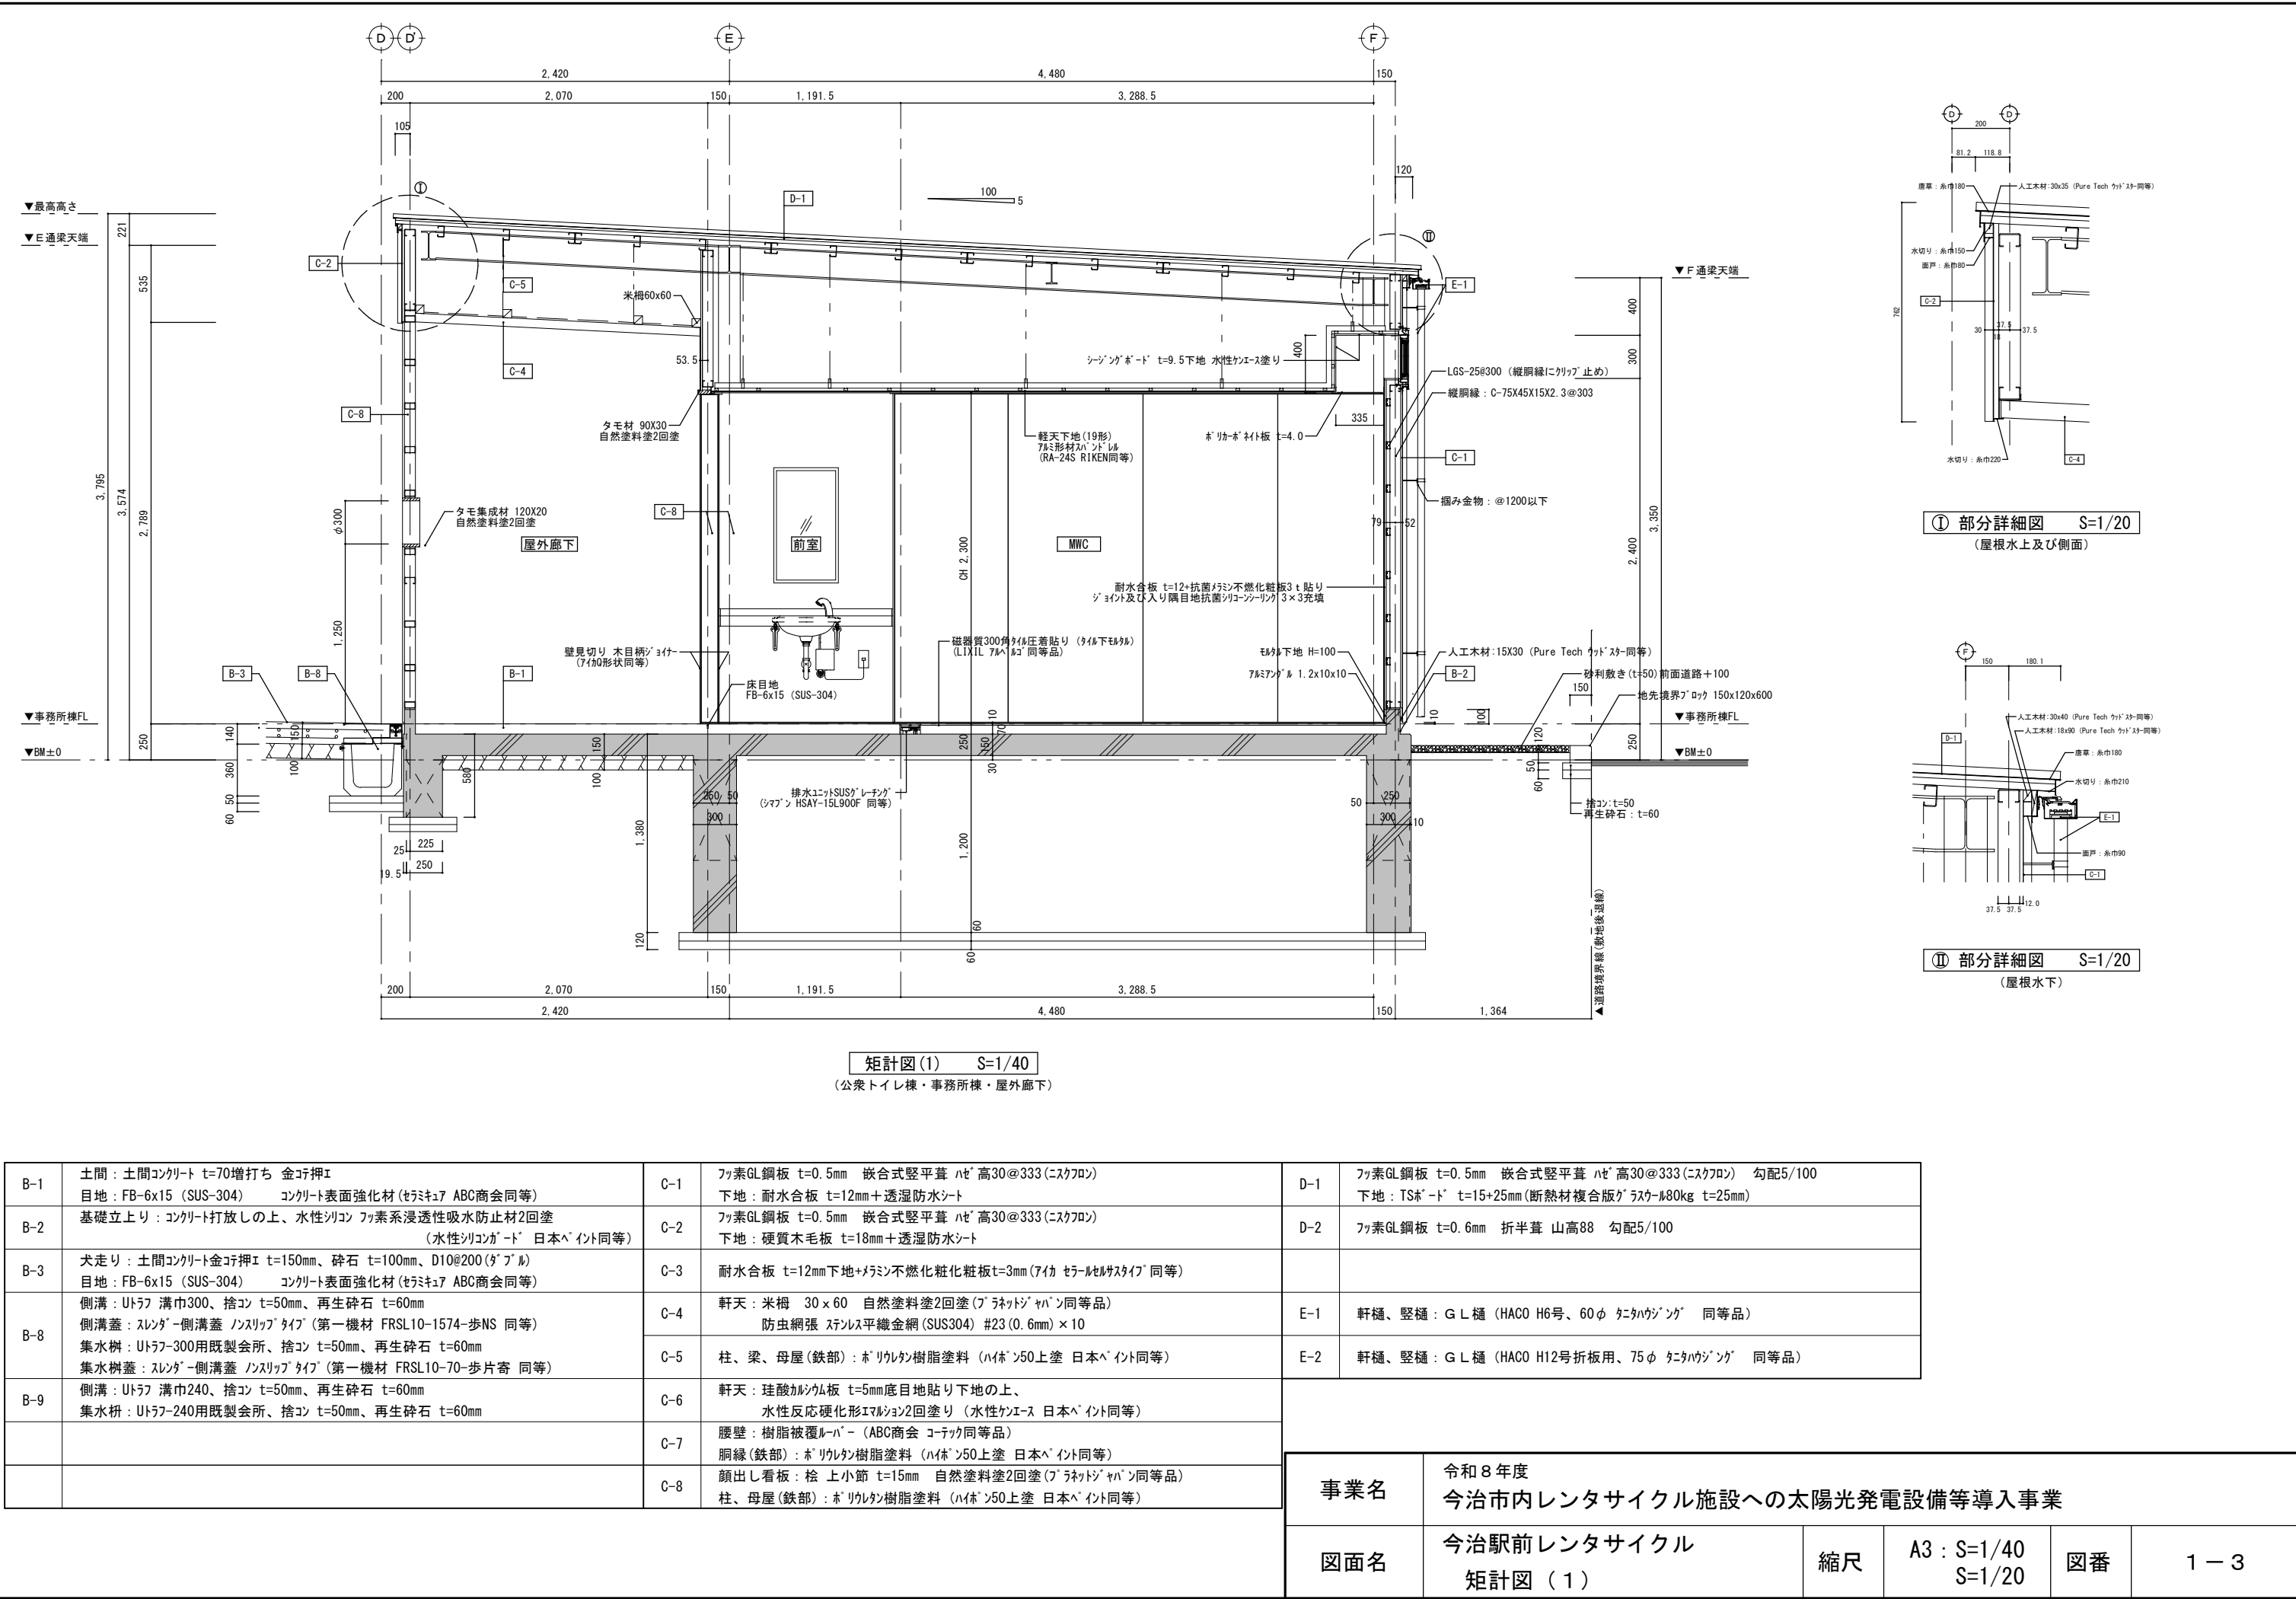


B-1	土間：土間コンクリート t=70増打ち 金コ押E 目地：FB-6x15 (SUS-304) コンクリート表面強化材 (セラミックス ABC商会同等)	C-1	珪素GL鋼板 t=0.5mm 嵌合式堅平葺 ハゼ 高30@333 (ニスクワロン) 下地：耐水合板 t=12mm+透湿防水シート	D-1	珪素GL鋼板 t=0.5mm 嵌合式堅平葺 ハゼ 高30@333 (ニスクワロン) 勾配5/100 下地：TSボード t=15+25mm (断熱材複合版) ラスクー 80kg t=25mm)
B-2	基礎立上り：コンクリート打放しの上、水性珪コン フッ素系浸透性吸水防止材2回塗 (水性珪コンボード 日本ベイント同等)	C-2	珪素GL鋼板 t=0.5mm 嵌合式堅平葺 ハゼ 高30@333 (ニスクワロン) 下地：硬質木毛板 t=18mm+透湿防水シート	D-2	珪素GL鋼板 t=0.6mm 折半葺 山高88 勾配5/100
B-3	犬走り：土間コンクリート金コ押E t=150mm、砕石 t=100mm、D10@200 (ダブル) 目地：FB-6x15 (SUS-304) コンクリート表面強化材 (セラミックス ABC商会同等)	C-3	耐水合板 t=12mm下地+メラミン不燃化粧板 t=3mm (アイカ セラミックスタイフ 同等)		
B-8	側溝：Uトラフ 溝巾300、捨コン t=50mm、再生砕石 t=60mm 側溝蓋：スレンジャー側溝蓋 ノンスリップタイプ (第一機材 FRSL10-1574-歩NS 同等) 集水樹：Uトラフ-300用既製会所、捨コン t=50mm、再生砕石 t=60mm 集水樹蓋：スレンジャー側溝蓋 ノンスリップタイプ (第一機材 FRSL10-70-歩片寄 同等)	C-4	軒天：米桐 30×60 自然塗料塗2回塗 (アラネットジャパン 同等品) 防虫網張 ステンレス平織金網 (SUS304) #23 (0.6mm) ×10	E-1	軒樋、縦樋：G L 樋 (HACO H6号、60φ ケニハウジング 同等品)
		C-5	柱、梁、母屋 (鉄部)：ホリウレタン樹脂塗料 (ハイネン50上塗 日本ベイント同等)	E-2	軒樋、縦樋：G L 樋 (HACO H12号折板用、75φ ケニハウジング 同等品)
B-9	側溝：Uトラフ 溝巾240、捨コン t=50mm、再生砕石 t=60mm 集水枡：Uトラフ-240用既製会所、捨コン t=50mm、再生砕石 t=60mm	C-6	軒天：珪酸カルシウム板 t=5mm底目地貼り下地の上、 水性反応硬化形エマルジョン2回塗り (水性ケニス 日本ベイント同等)	事業名 令和8年度 今治市内レンタサイクル施設への太陽光発電設備等導入事業	
		C-7	腰壁：樹脂被覆ルーバー (ABC商会 コテック同等品) 胴縁 (鉄部)：ホリウレタン樹脂塗料 (ハイネン50上塗 日本ベイント同等)		
		C-8	顔出し看板：桧 上小節 t=15mm 自然塗料塗2回塗 (アラネットジャパン 同等品) 柱、母屋 (鉄部)：ホリウレタン樹脂塗料 (ハイネン50上塗 日本ベイント同等)		

事業名	令和8年度 今治市内レンタサイクル施設への太陽光発電設備等導入事業				
図面名	今治駅前レンタサイクル 矩計図 (1)	縮尺	A3 : S=1/40 S=1/20	図番	1 - 3

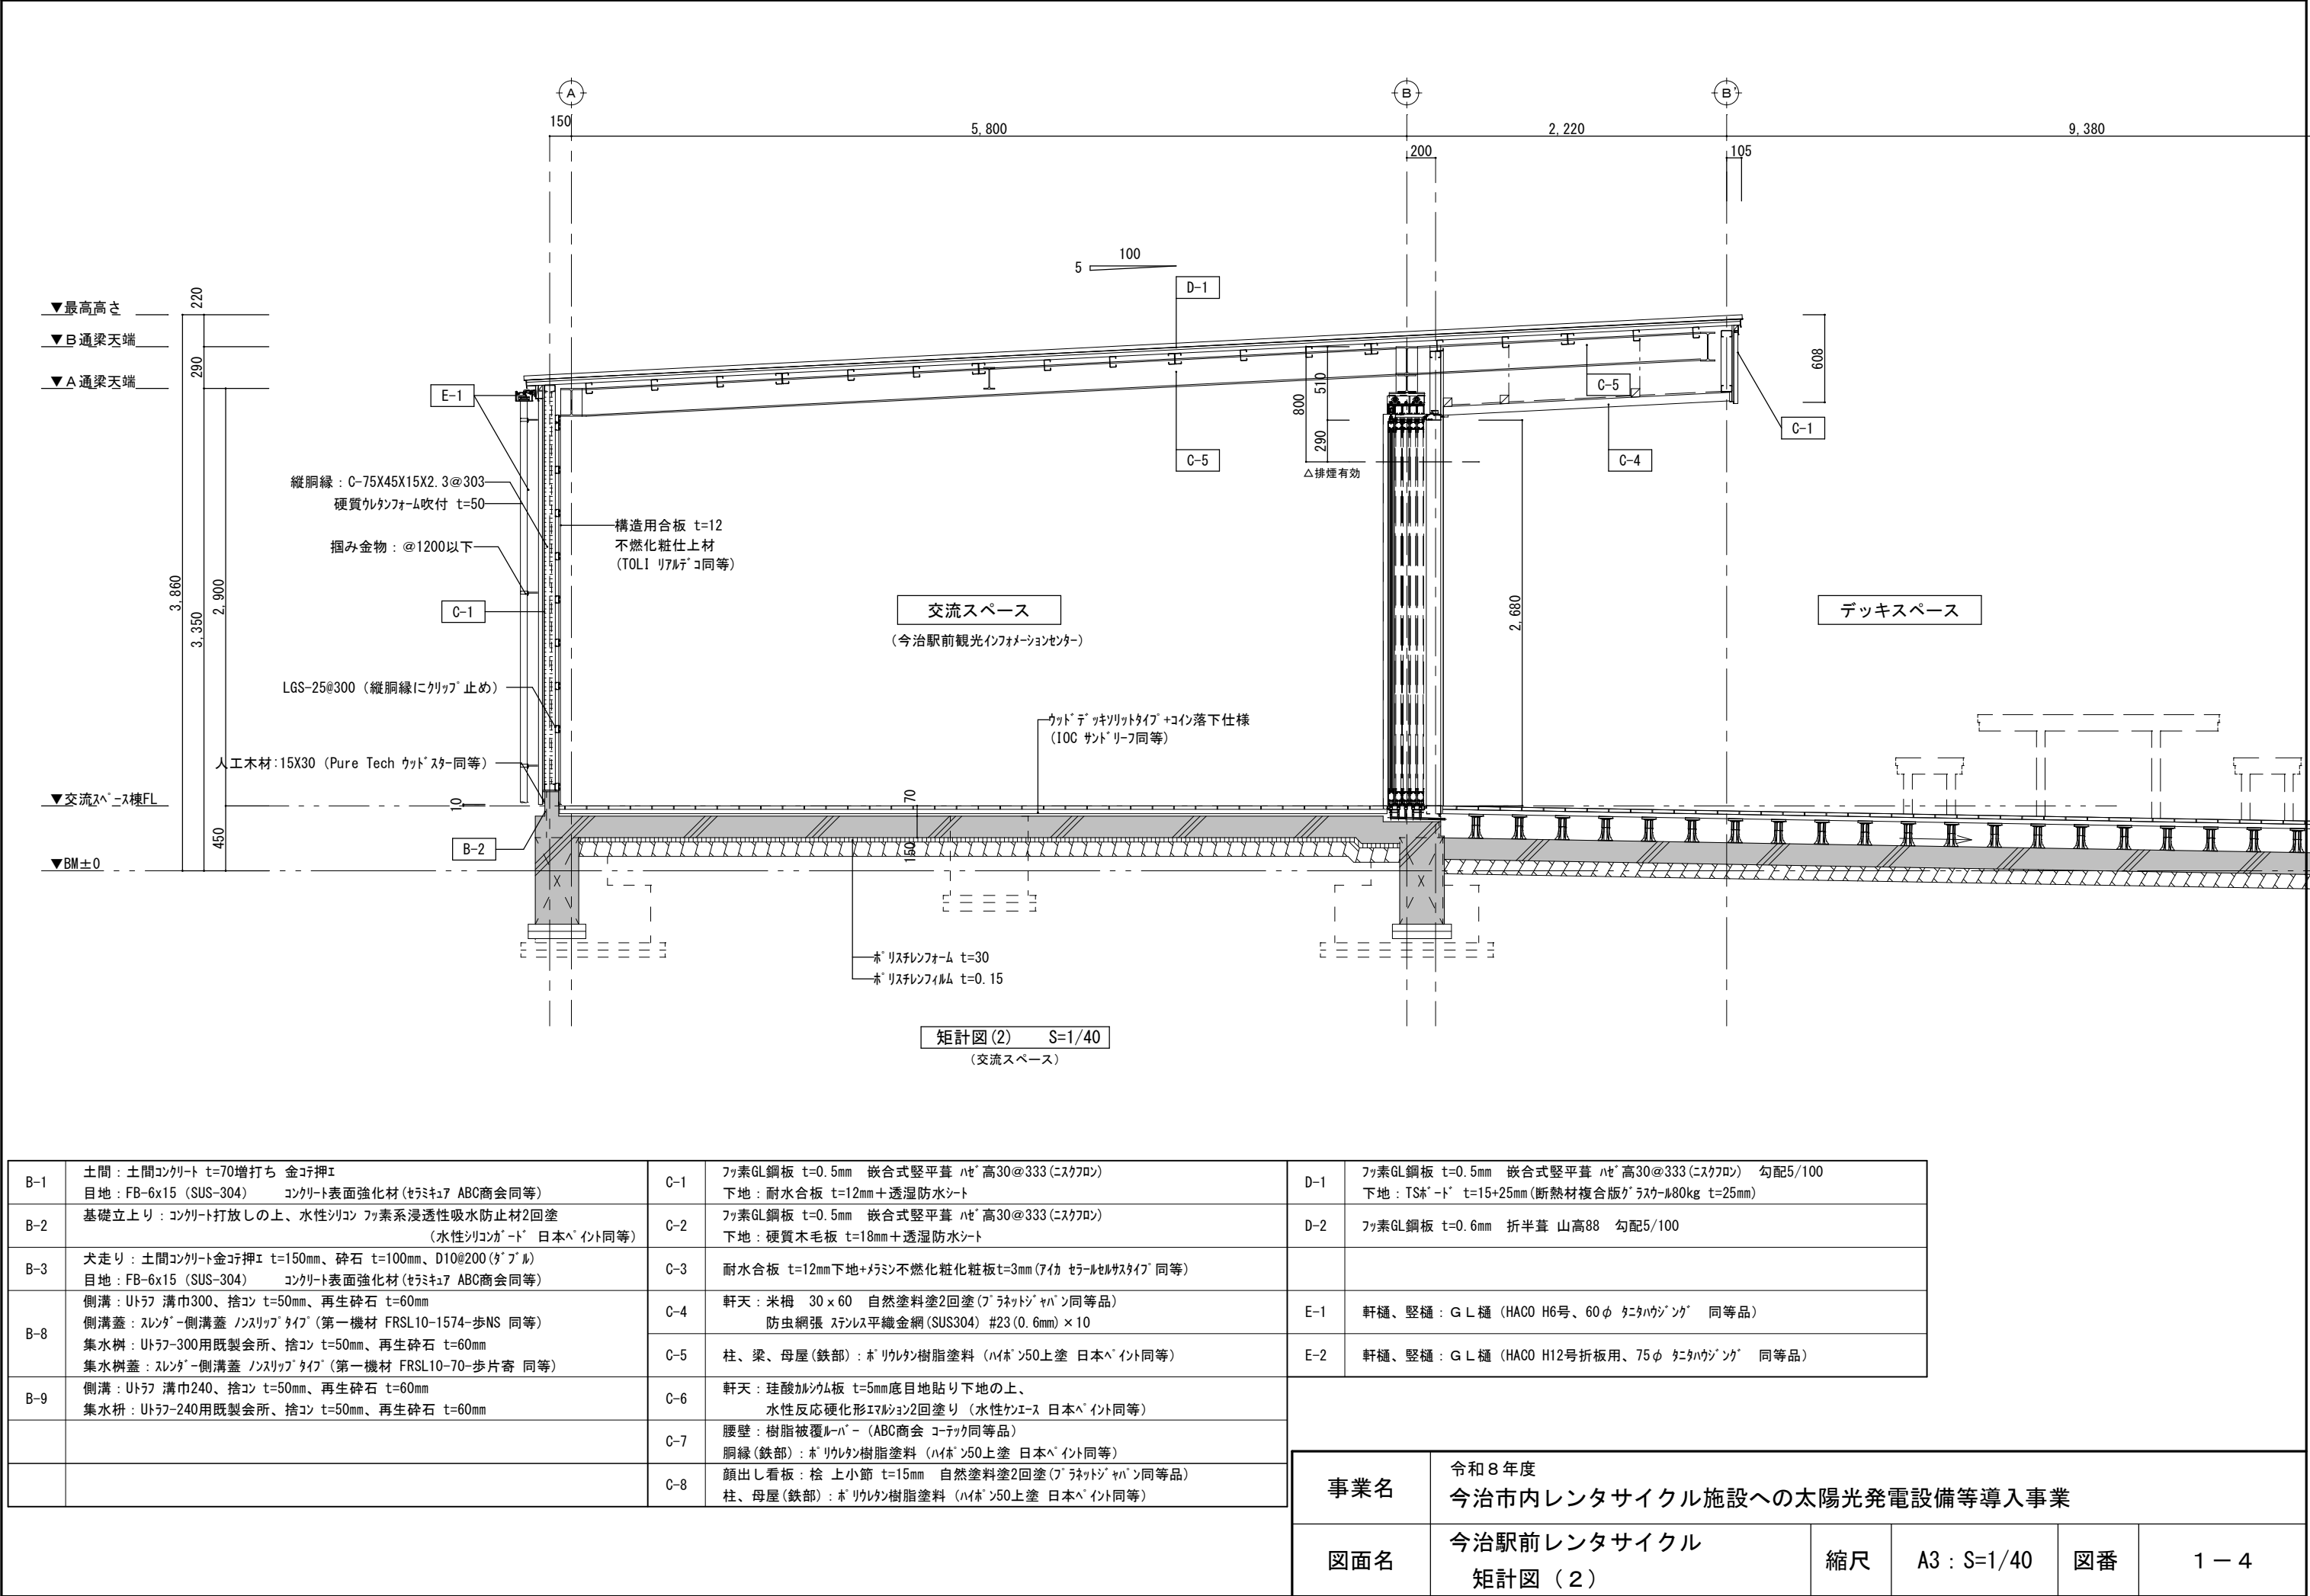

B-1	土間：土間コンクリート t=70増打ち 金苅押E 目地：FB-6x15 (SUS-304) コンクリート表面強化材 (セラミキュア ABC商会同等)	C-1	珡素GL鋼板 t=0.5mm 嵌合式豎平葺 ハゼ高30@333 (ニスクワロン) 下地：耐水合板 t=12mm+透湿防水シート	D-1	珡素GL鋼板 t=0.5mm 嵌合式豎平葺 ハゼ高30@333 (ニスクワロン) 勾配5/100 下地：TS板+ド t=15+25mm (断熱材複合版がラスケール80kg t=25mm)
B-2	基礎立上り：コンクリート打放しの上、水性シリコン珡素系浸透性吸水防止材2回塗 (水性シリコンがート 日本ベイント同等)	C-2	珡素GL鋼板 t=0.5mm 嵌合式豎平葺 ハゼ高30@333 (ニスクワロン) 下地：硬質木毛板 t=18mm+透湿防水シート	D-2	珡素GL鋼板 t=0.6mm 折半葺 山高88 勾配5/100
B-3	犬走り：土間コンクリート金苅押E t=150mm、碎石 t=100mm、D10@200 (ダブール) 目地：FB-6x15 (SUS-304) コンクリート表面強化材 (セラミキュア ABC商会同等)	C-3	耐水合板 t=12mm下地+メラミン不燃化粧板 t=3mm (アスカ セラミックスタイフ同等)		
B-8	側溝：Uトラフ 溝巾300、捨コン t=50mm、再生碎石 t=60mm 側溝蓋：スレンダ側溝蓋 ノンスリップタイプ (第一機材 FRSL10-1574-歩NS 同等) 集水枡：Uトラフ-300用既製会所、捨コン t=50mm、再生碎石 t=60mm 集水枡蓋：スレンダ側溝蓋 ノンスリップタイプ (第一機材 FRSL10-70-歩片寄 同等)	C-4	軒天：米桐 30×60 自然塗料塗2回塗 (ブラネットジャパン同等品) 防虫網張 ステンレス平織金網 (SUS304) #23 (0.6mm) × 10	E-1	軒樋、豎樋：G L樋 (HACO H6号、60φ ケニタハウジング 同等品)
		C-5	柱、梁、母屋 (鉄部)：ホリウレタン樹脂塗料 (ハイボ ン50上塗 日本ベイント同等)	E-2	軒樋、豎樋：G L樋 (HACO H12号折板用、75φ ケニタハウジング 同等品)
B-9	側溝：Uトラフ 溝巾240、捨コン t=50mm、再生碎石 t=60mm 集水枡：Uトラフ-240用既製会所、捨コン t=50mm、再生碎石 t=60mm	C-6	軒天：珡酸カルシウム板 t=5mm底目地貼り下地の上、 水性反応硬化形エマルジョン2回塗り (水性ケニス 日本ベイント同等)	事業名 令和8年度 今治市内レンタサイクル施設への太陽光発電設備等導入事業	
		C-7	腰壁：樹脂被覆ルーバー (ABC商会 コーテック同等品) 胴縁 (鉄部)：ホリウレタン樹脂塗料 (ハイボ ン50上塗 日本ベイント同等)		
		C-8	顔出し看板：桧 上小節 t=15mm 自然塗料塗2回塗 (ブラネットジャパン同等品) 柱、母屋 (鉄部)：ホリウレタン樹脂塗料 (ハイボ ン50上塗 日本ベイント同等)		

事業名	令和8年度 今治市内レンタサイクル施設への太陽光発電設備等導入事業				
図面名	今治駅前レンタサイクル 矩計図 (2)	縮尺	A3 : S=1/40	図番	1 - 4

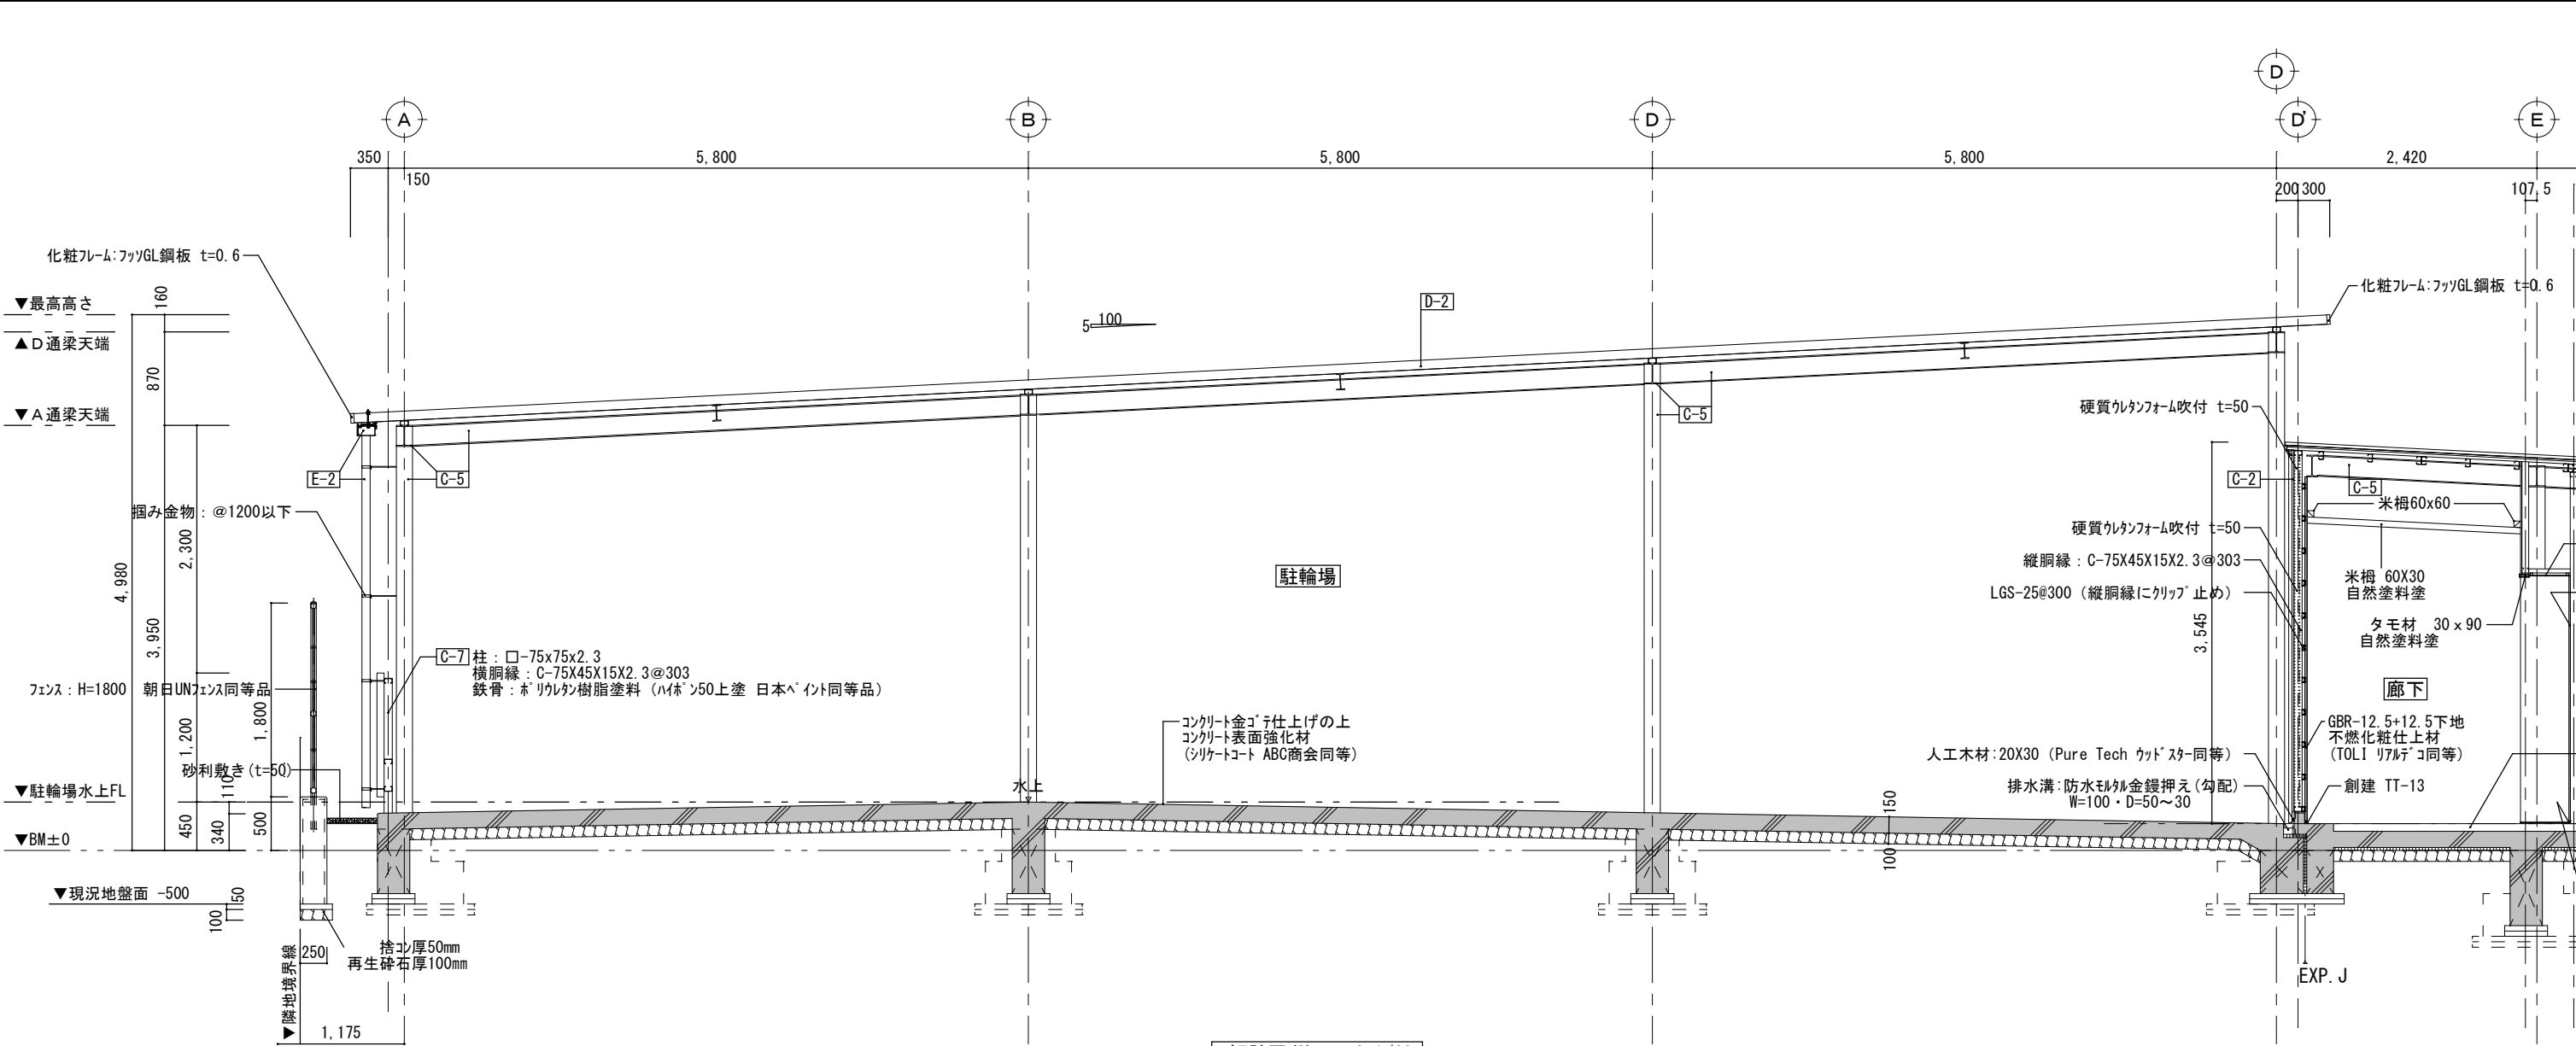

B-1	土間：土間コンクリート t=70増打ち 金ゴテ押E 目地：FB-6x15（SUS-304）コンクリート表面強化材（セラミキュア ABC商会同等）	C-1	フッ素GL鋼板 t=0.5mm 嵌合式豎平葺 ハゼ'高30@333（ニスカフロン） 下地：耐水合板 t=12mm+透湿防水シート	D-1	フッ素GL鋼板 t=0.5mm 嵌合式豎平葺 ハゼ'高30@333（ニスカフロン） 勾配5/100 下地：TS板'ト' t=15+25mm（断熱材複合版グ'ラスウ'ル80kg t=25mm）
B-2	基礎立上り：コンクリート打放しの上、水性シリコン フッ素系浸透性吸水防止材2回塗 （水性シリコン'ート' 日本ペ'イント同等）	C-2	フッ素GL鋼板 t=0.5mm 嵌合式豎平葺 ハゼ'高30@333（ニスカフロン） 下地：硬質木毛板 t=18mm+透湿防水シート	D-2	フッ素GL鋼板 t=0.6mm 折半葺 山高88 勾配5/100
B-3	犬走り：土間コンクリート金ゴテ押E t=150mm、砕石 t=100mm、D10@200（ダ'ブル） 目地：FB-6x15（SUS-304）コンクリート表面強化材（セラミキュア ABC商会同等）	C-3	耐水合板 t=12mm下地+メラミン不燃化粧化粧板t=3mm（アイカ セラミ'ル'スタイ' 同等）		
B-8	側溝：Uトラフ 溝巾300、捨コン t=50mm、再生砕石 t=60mm 側溝蓋：スレンダ'ー側溝蓋 ノンスリッ'タイプ'（第一機材 FRSL10-1574-歩NS 同等） 集水樹：Uトラフ-300用既製会所、捨コン t=50mm、再生砕石 t=60mm 集水樹蓋：スレンダ'ー側溝蓋 ノンスリッ'タイプ'（第一機材 FRSL10-70-歩片寄 同等）	C-4	軒天：米苧 30×60 自然塗料塗2回塗（フ'ラネッ'ジ'ャ'パン'同等品） 防虫網張 ステンレス平織金網（SUS304）#23（0.6mm）×10	E-1	軒樋、豎樋：G L 樋（HACO H6号、60φ ケ'ニ'ハウ'ジ'ング' 同等品）
		C-5	柱、梁、母屋（鉄部）：ホ'リウレタン樹脂塗料（ハイボ'ン50上塗 日本ペ'イント同等）	E-2	軒樋、豎樋：G L 樋（HACO H12号折板用、75φ ケ'ニ'ハウ'ジ'ング' 同等品）
B-9	側溝：Uトラフ 溝巾240、捨コン t=50mm、再生砕石 t=60mm 集水枡：Uトラフ-240用既製会所、捨コン t=50mm、再生砕石 t=60mm	C-6	軒天：珪酸カルシウム板 t=5mm底目地貼り下地の上、 水性反応硬化形エマルジョン2回塗り（水性ケ'ン'エ'ス 日本ペ'イント同等）	事業名 令和8年度 今治市内レンタサイクル施設への太陽光発電設備等導入事業	
		C-7	腰壁：樹脂被覆'ル'バ'ー（ABC商会 コ'テ'ック同等品） 胴縁（鉄部）：ホ'リウレタン樹脂塗料（ハイボ'ン50上塗 日本ペ'イント同等）		
		C-8	顔出し看板：桧 上小節 t=15mm 自然塗料塗2回塗（フ'ラネッ'ジ'ャ'パン'同等品） 柱、母屋（鉄部）：ホ'リウレタン樹脂塗料（ハイボ'ン50上塗 日本ペ'イント同等）		

事業名	令和8年度 今治市内レンタサイクル施設への太陽光発電設備等導入事業				
図面名	今治駅前レンタサイクル 矩計図（3）	縮尺	A3：S=1/60	図番	1－5