


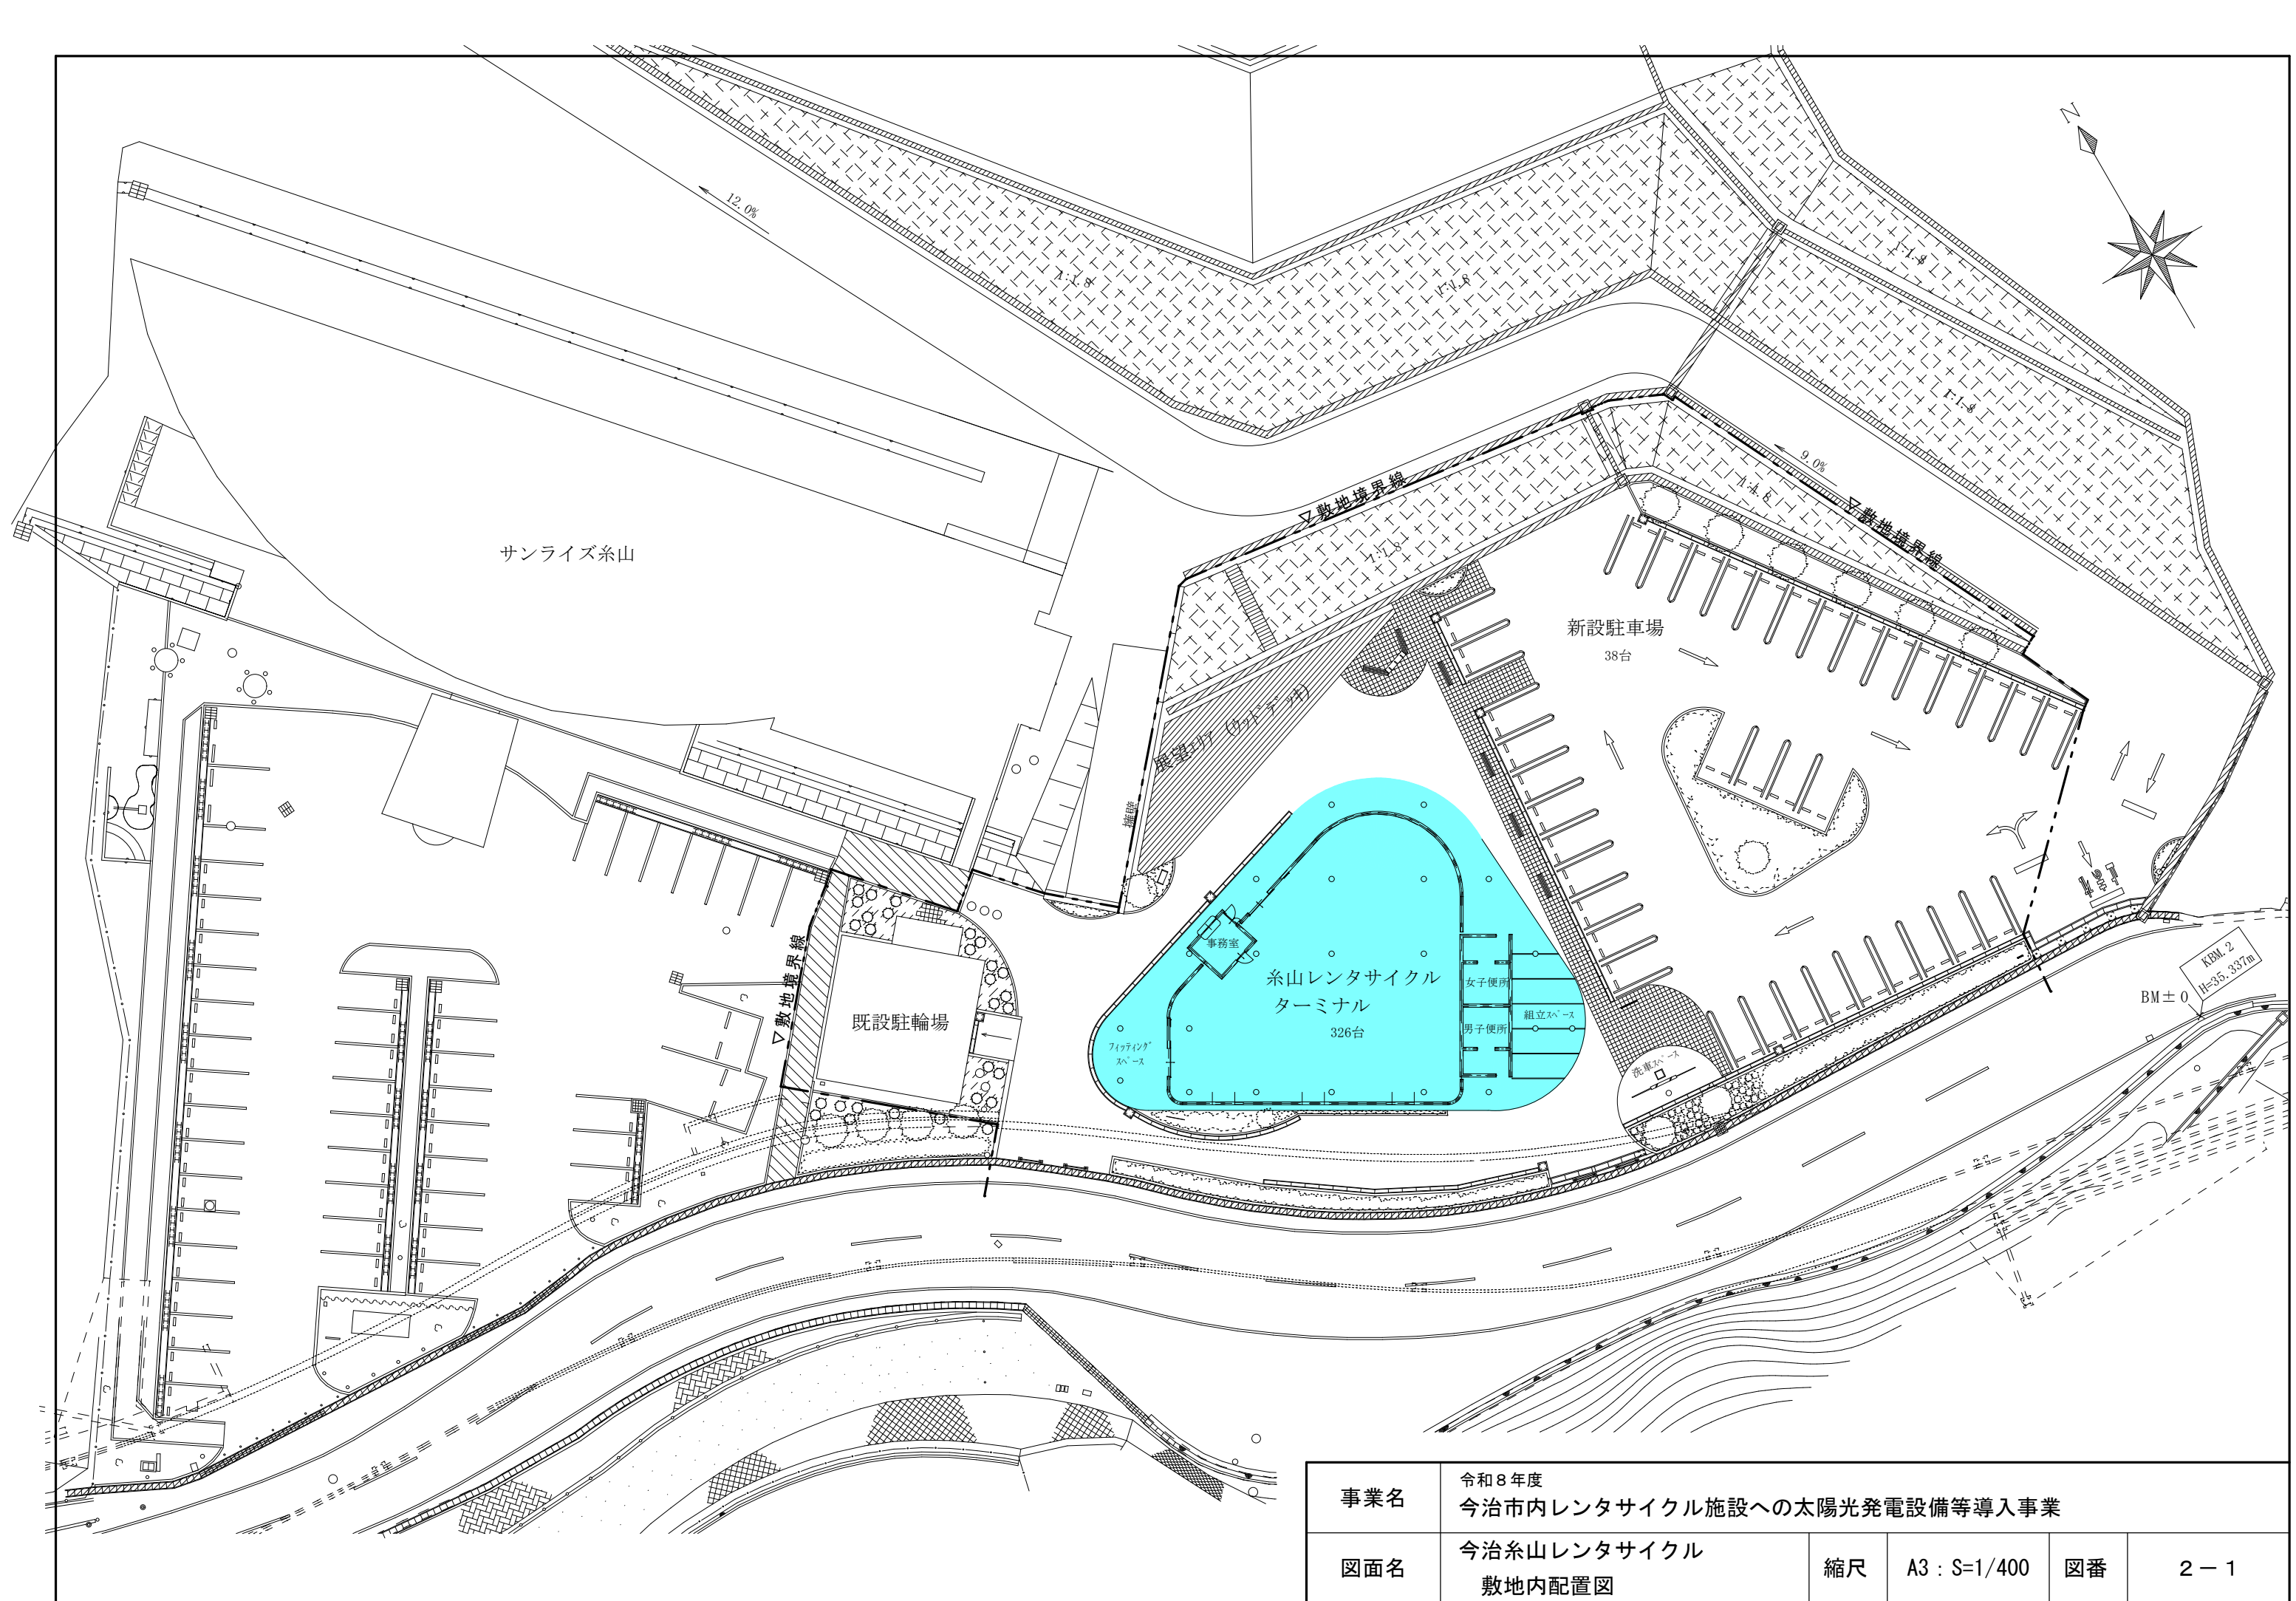



事業名	令和8年度 今治市内レンタサイクル施設への太陽光発電設備等導入事業				
図面名	今治糸山レンタサイクル 敷地内配置図	縮尺	A3 : S=1/400	図番	2 - 1

建築面積	541.21m ²	(155.54坪)
床面積表		
駐輪場	338.32m ²	(102.34坪)
事務室	10.92m ²	(3.30坪)
便 所	35.00m ²	(10.58坪)
外 部	101.28m ²	(30.63坪)
合 計	485.52m ²	(146.85坪)


事業名	令和8年度 今治市内レンタサイクル施設への太陽光発電設備等導入事業				
図面名	今治系山レンタサイクル 1階平面図	縮尺	A3 : S=1/150	図番	2 - 2

室名	駐輪場	天井高	
床	コンクリート金ごて押え 4回 表面硬化剤塗布		
巾木	樹脂型枠コンクリート打放し クリア塗装		
壁	樹脂型枠コンクリート打放し		
天井	折板V-88 + 6' リンレン樹脂塗装 一部：6' リン折板 重ねタイP t=1.5 (9ボンス-74V-88乳半同等) 鉄骨 (溶融亜鉛メッキHDZ55) + 6' リンレン樹脂塗装		
備考			
室名	事務室	天井高	2.300
床	コンクリート直押え下地複層床塩ビシート貼り		
巾木	ソフト巾木 H=60		
壁	吹付ウレタンフォーム t=20+PB t=12.5 (GL工法) + ビニ-タタキ貼り		
天井	吹付ウレタンフォーム t=20+化粧石膏ボード t=9.5		
備考	カーテン：御影石 t=30 本磨き ブラインド：タタミ製 天井埋込み型 エ-ス/ビ AB0X BX-090型同等品		
室名	男女便所	天井高	2.300
床	RCスラブ+タイル下地+タイル下地+タイル用抗菌タイル300角貼り		
巾木	トイレ用抗菌タイル H=150		
壁	樹脂型枠コンクリート打放し クリア塗装		
天井	別詳細図による		
備考	面台：御影石 (中級品) 本磨きT-20 汚垂石：御影石 (中級品) 本磨きT-20		

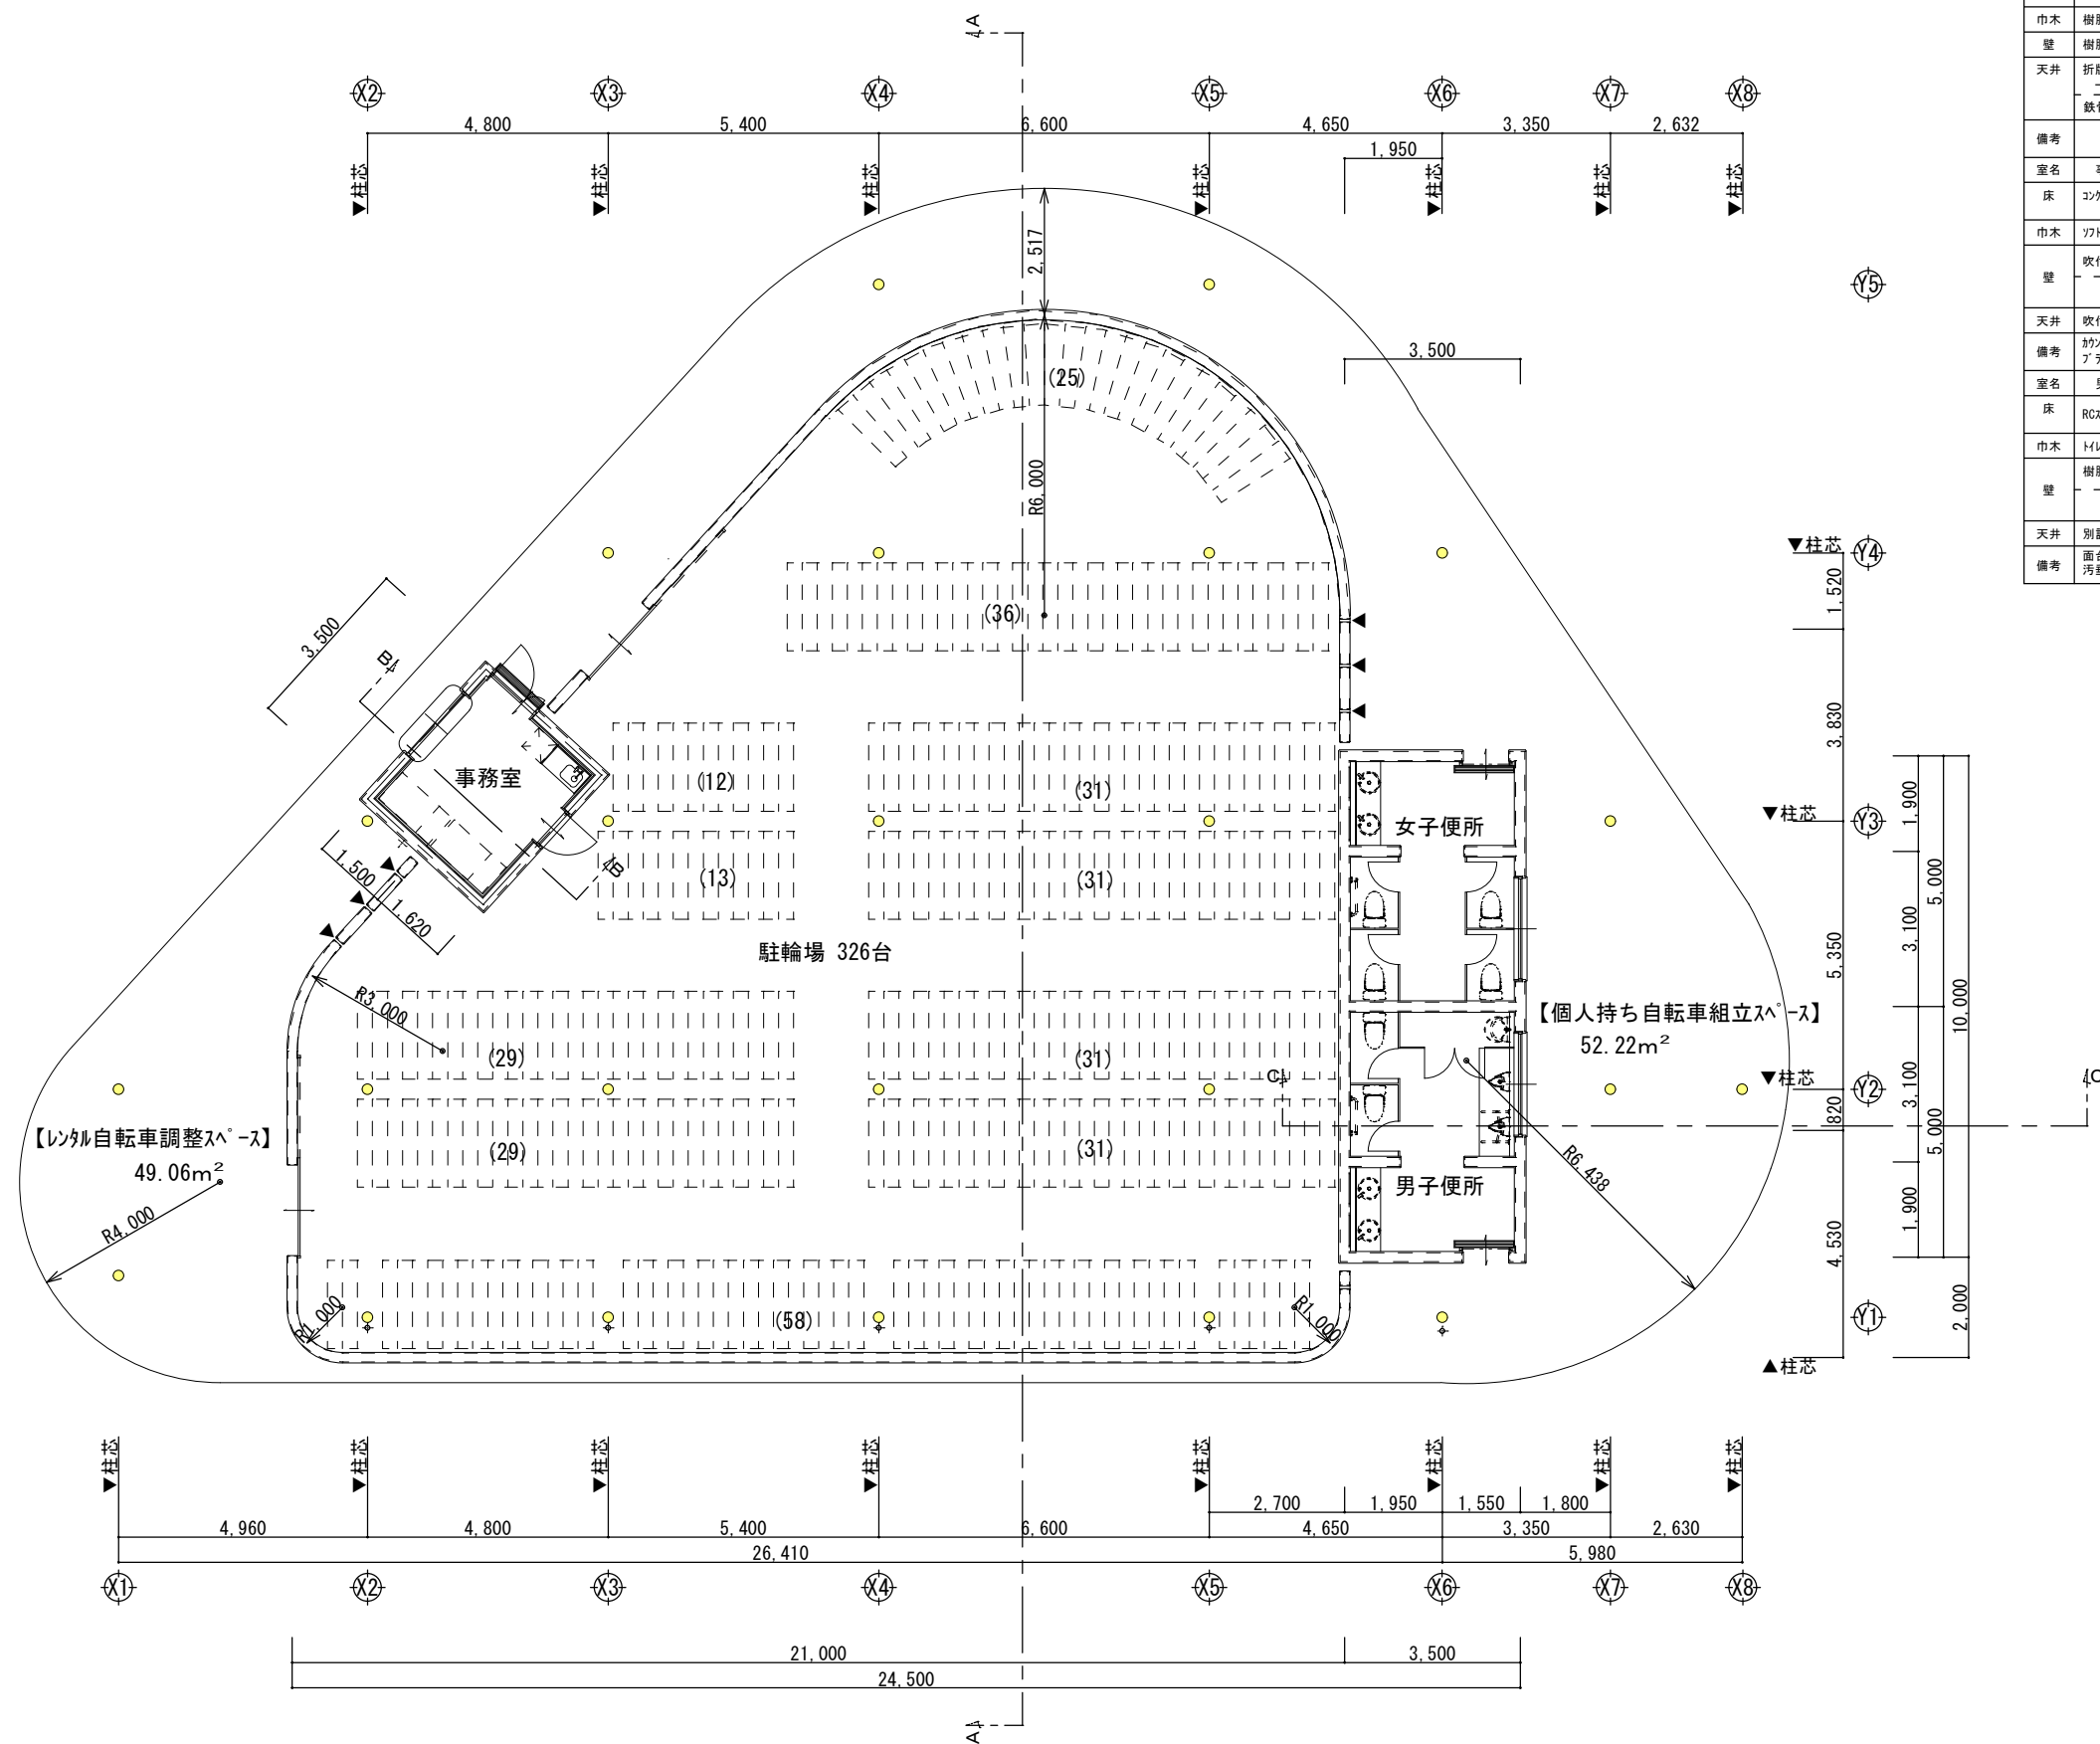

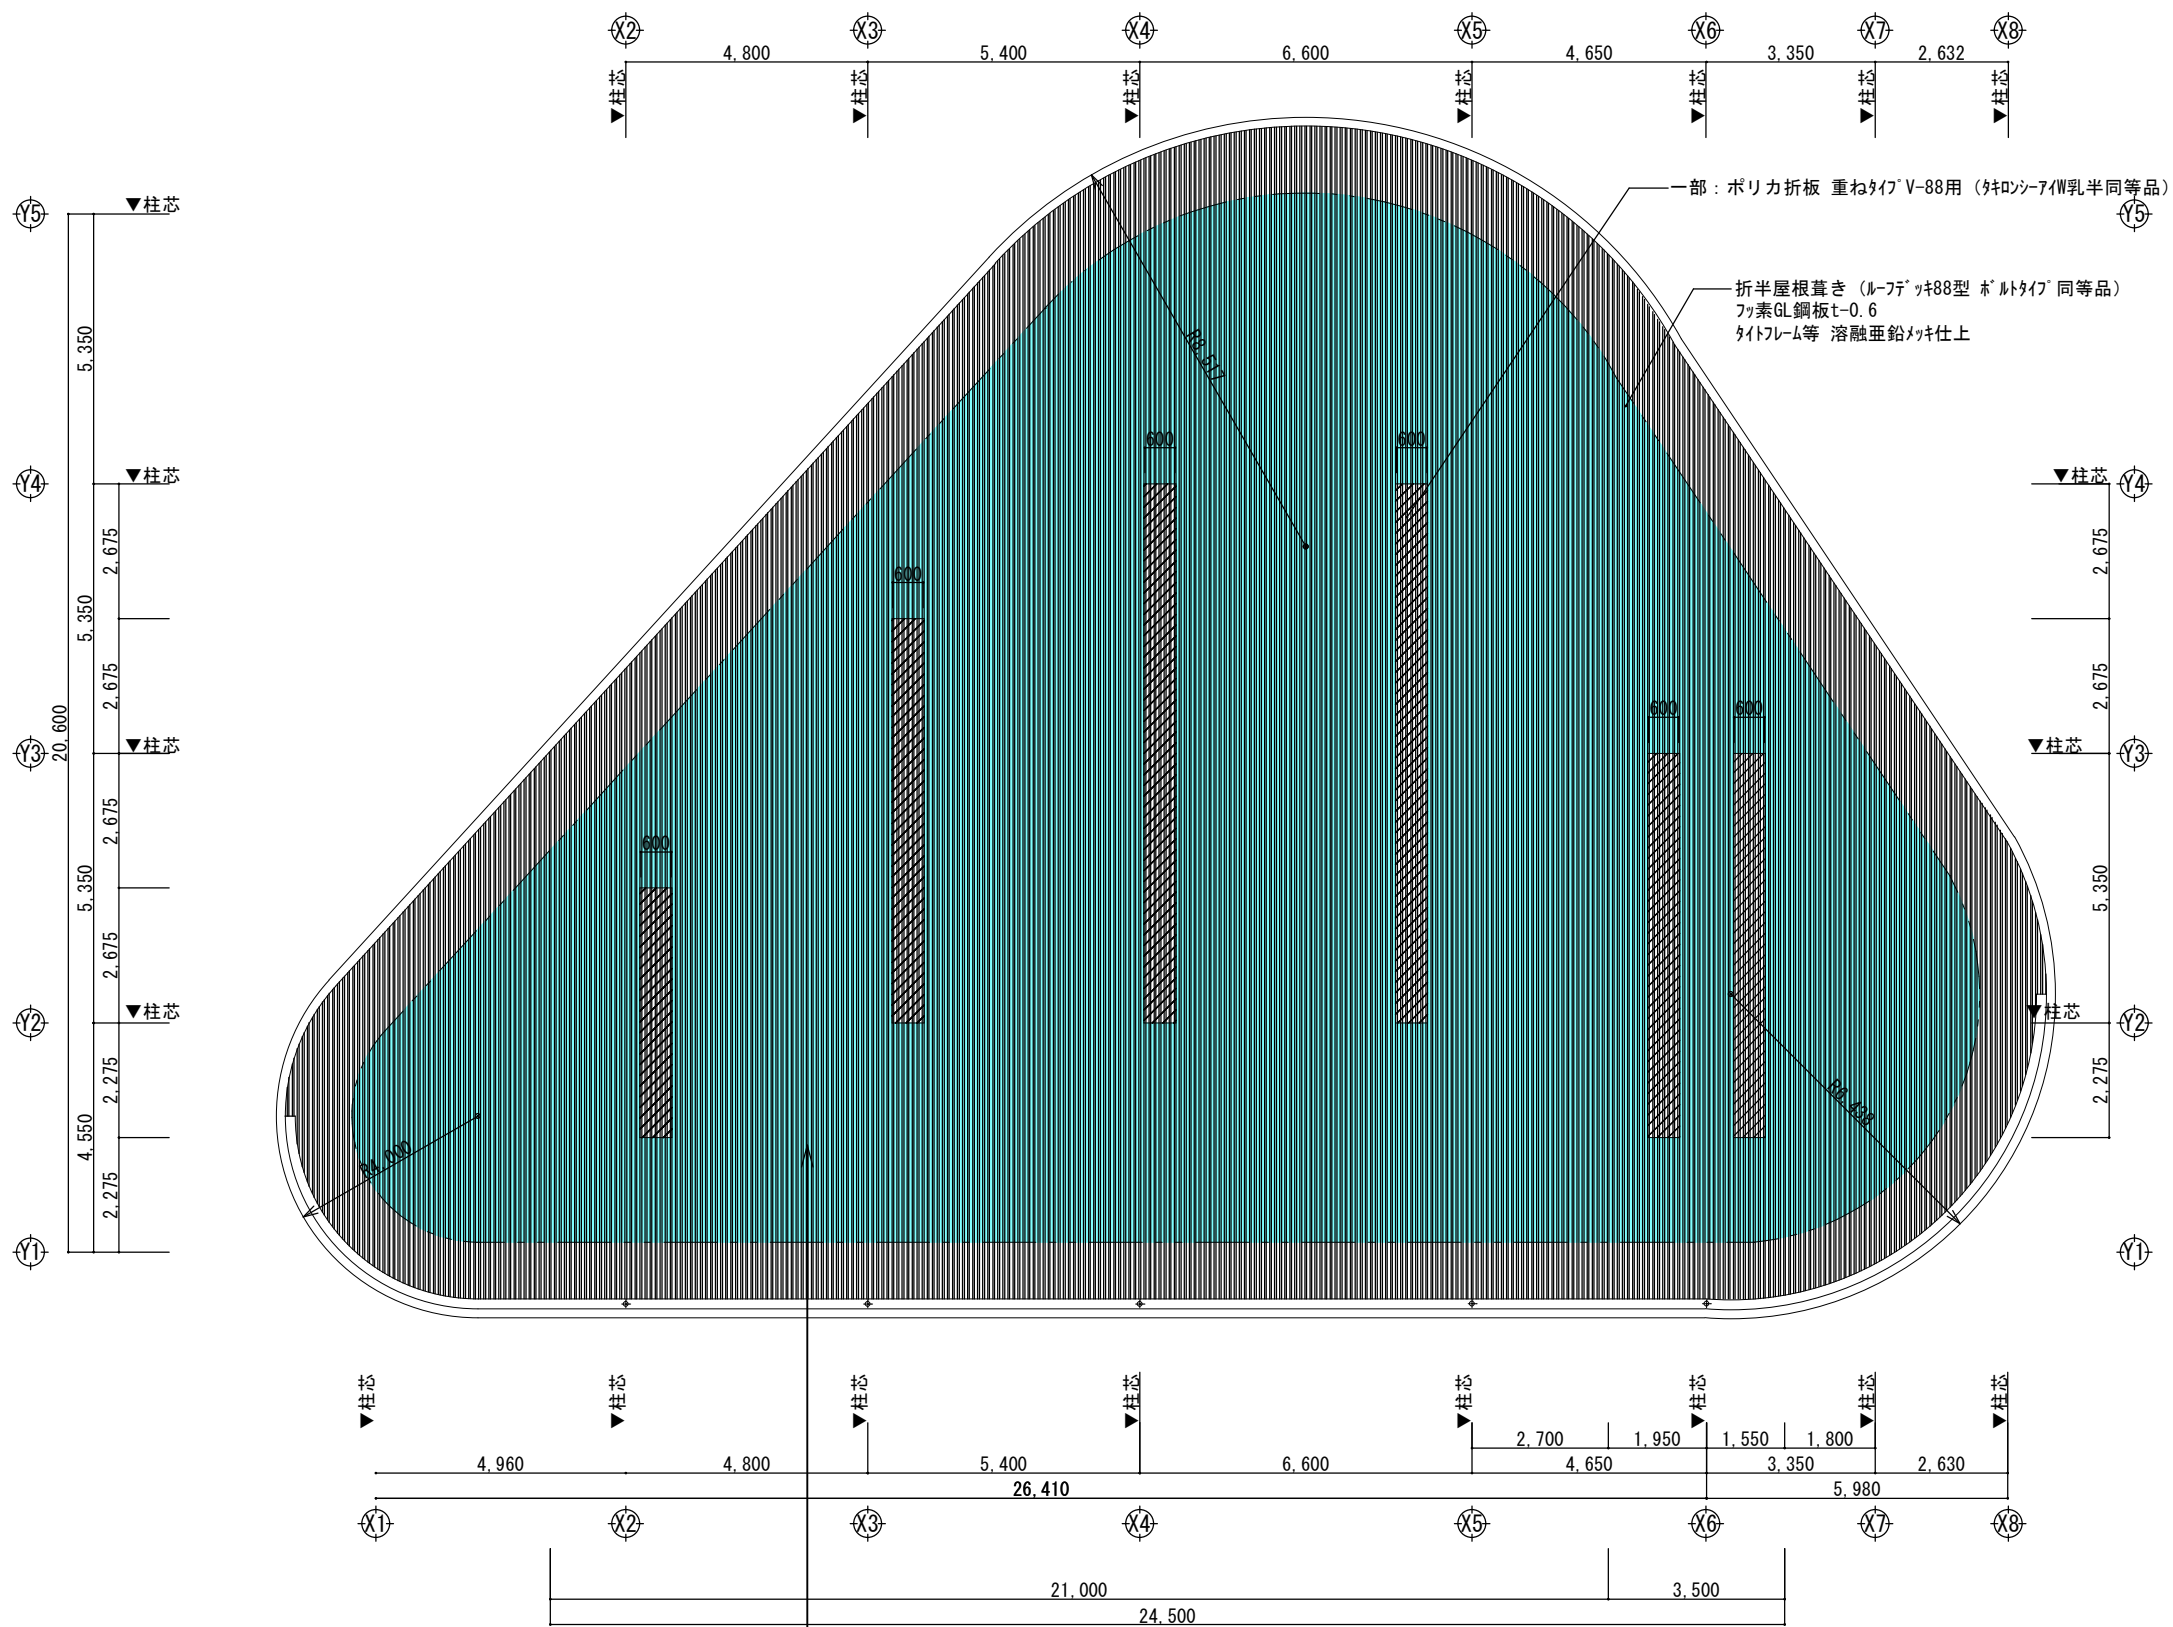


事業名	令和8年度 今治市内レンタサイクル施設への太陽光発電設備等導入事業				
図面名	今治糸山レンタサイクル 屋根伏せ図	縮尺	A3 : S=1/150	図番	2 - 3

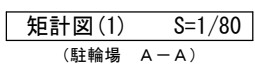

＜外部仕上＞			
	【共通】		【事務所棟(便所)】
A-1	折半屋根葺き (ルーフタキ88型 ｶﾞﾙﾌﾀｲﾌﾟ同等品) ﾌｯｿﾞGｬ鋼板t=0.6 ﾀｲﾄﾌﾚｰﾑ等 溶融亜鉛メッキ仕上	B-1	防水 (平場) : ｳﾚﾀﾝ系塗膜防水露出密着工法
A-2	屋根明り取り : ﾎﾟﾘｶ折板 重ねﾀｲﾌﾟﾙﾌﾟｰﾌﾟﾀｷ-88型用 (ﾀﾞｷﾛﾝｼｰﾌﾞ乳半同等品)	B-2	防水 (立上り) : ｳﾚﾀﾝ系塗膜防水露出密着工法
A-3	軒先 : 1-450*150*10*18 (一部曲げ加工) 溶融亜鉛メッキ(HDZ55) 仕上の上 UE塗装仕上 (日本ﾊﾞｰｲﾝﾄﾞﾊｳｽ50上塗 同等品)	B-3	L型ﾄﾞﾚｲﾝ: 60φ用
A-4	梁 : 鉄骨アラワシ 溶融亜鉛メッキ(HDZ55) 仕上の上 UE塗装仕上 (日本ﾊﾞｰｲﾝﾄﾞﾊｳｽ50上塗 同等品)	B-4	たて樋 : SUS304 HL管 60φ SUS製樋み金物@1200以下
A-5	柱 : 鉄骨アラワシ 溶融亜鉛メッキ(HDZ55) 仕上の上 UE塗装仕上 (日本ﾊﾞｰｲﾝﾄﾞﾊｳｽ50上塗 同等品)	B-5	ｶｳﾝﾀｰ : 御影石t=30 本磨き
A-6	軒樋 : スﾃﾝﾚｽ(SUS304) t=1.2加工 (一部曲げ加工) 300x150 市価金物φ60以下	B-6	軒先防水押え:ｱﾙﾐﾆ-43X97X1.7 コｰﾅｰ溶接役物使用 (市価金物φ60以下)

事業名	令和8年度 今治市内レンタサイクル施設への太陽光発電設備等導入事業			
図面名	今治系山レンタサイクル 矩計図(1)	縮尺	A3 : S=1/80	図番

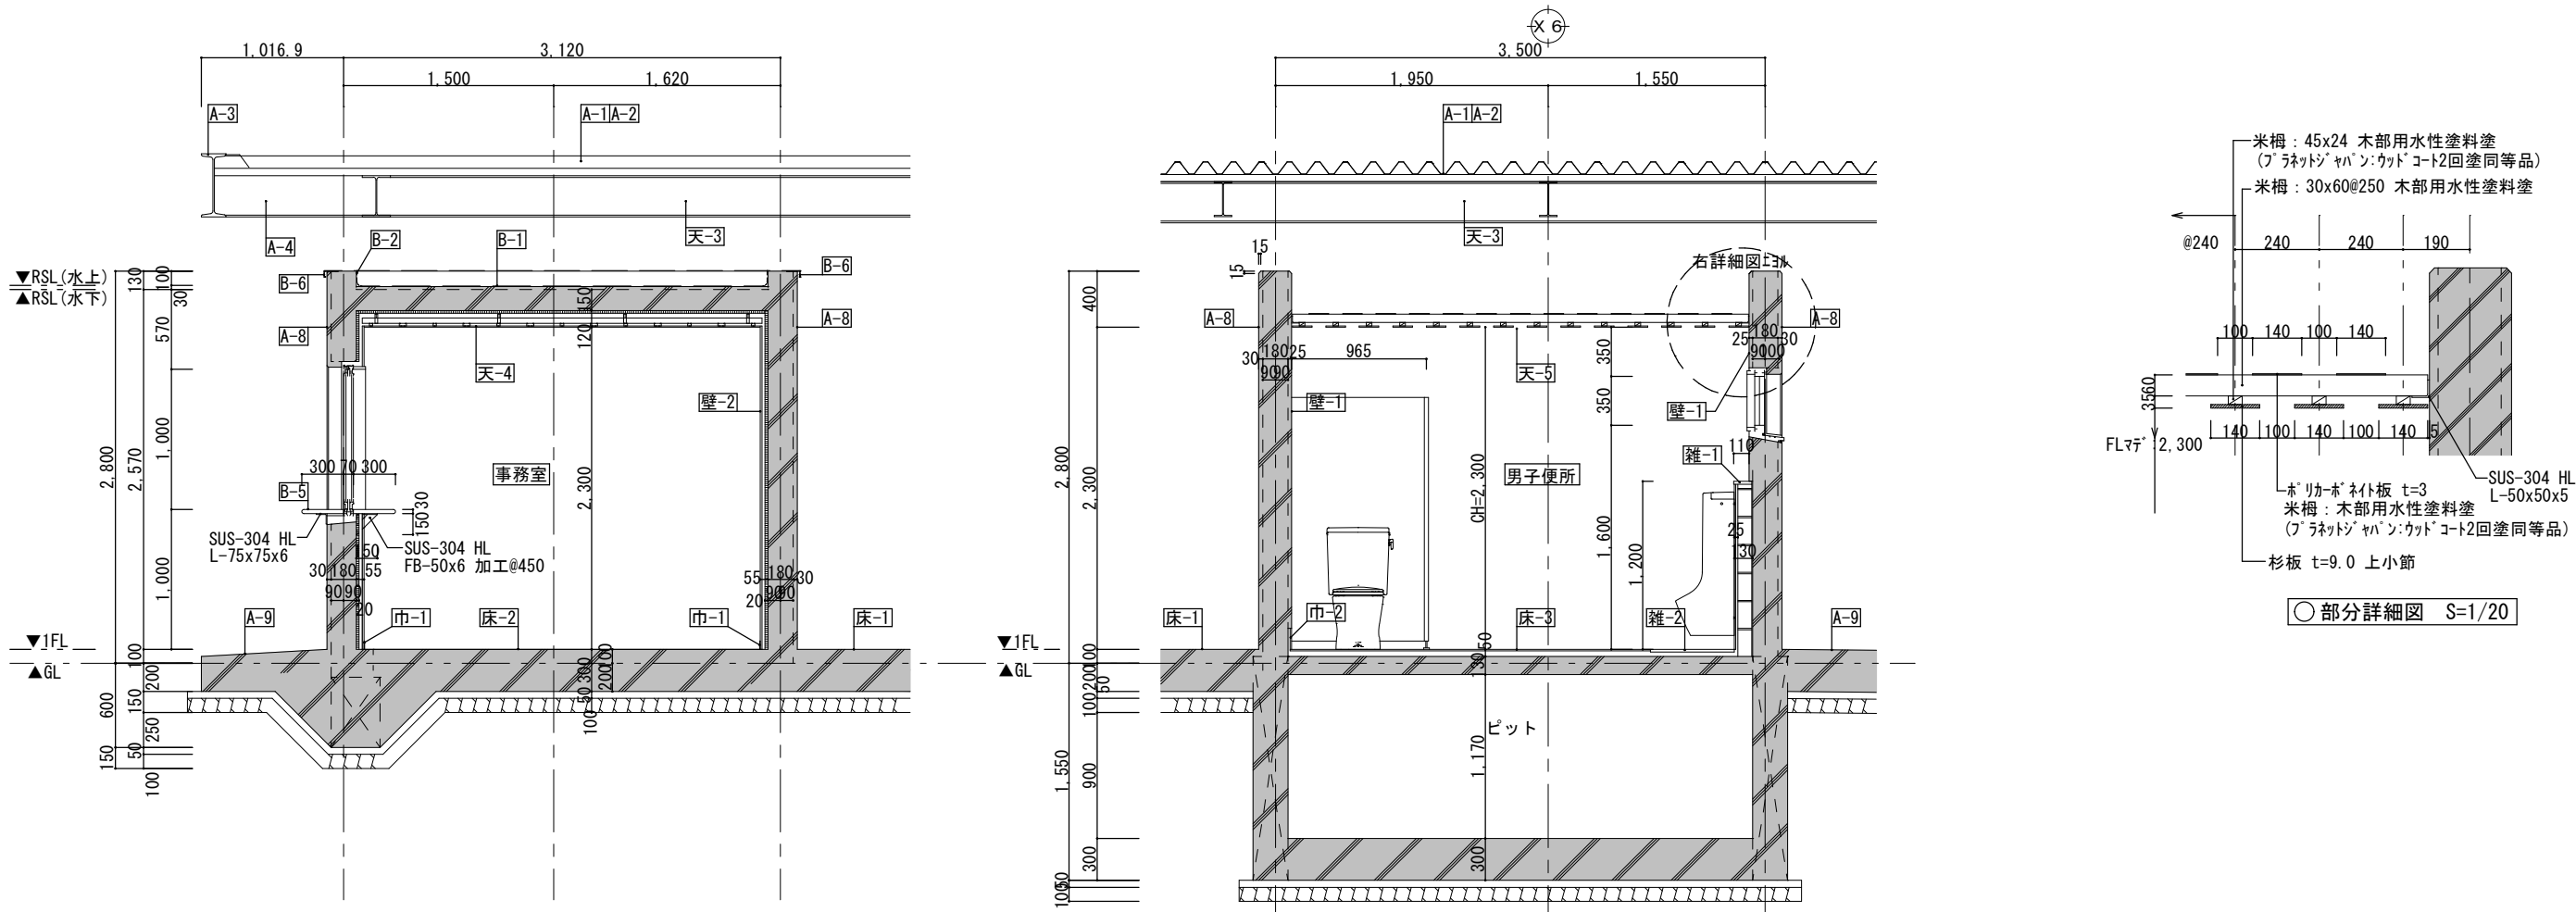

<内部仕上>					
床-1	コンクリート金ごて押え 4回 表面硬化剤塗布 ケイ酸塩系コンクリート表面強化剤 (ABC商会：セラミキュア 同等品)	巾-1	ビニル巾木 H=60	天-1	折半屋根葺き（ルーフィング88型 ポリタイプ 同等品）アラワシ 珪素GL鋼板t=0.6 タイトフレーム等 溶融亜鉛メッキ仕上
床-2	コンクリート直押え下地複層床塩ビシート貼り (東リ：マチュアWN 同等品)	巾-2	モルタル下地トリ用抗菌タイル300角貼り H=150 (LIXIL：レストルクラミック 300角 ウェット清掃タイプ 同等品)	天-2	屋根明り取り：ポリカ折板 重ねタイプルーフィング-88型用（タロシ-アイW乳半同等品）アラワシ
床-3	RCスラブ+タイル下地トリ用抗菌タイル300角貼り (LIXIL：レストルクラミック 300角 ウェット清掃タイプ 同等品)			天-3	梁：鉄骨アラワシ 溶融亜鉛メッキ(HDZ55)仕上の上 UE塗装仕上 (日本ペイント ハイコン50上塗 同等品)
		壁-1	樹脂型枠コンクリート打放し クリア塗装 [便所内壁のみ]超低汚染形ターペン可溶2液性アクリリコン樹脂グラー（日本ペイント：ファインプレーシステム）	天-4	吹付ウレタンフォーム t=20+化粧石膏ボード t=9.5
		壁-2	吹付ウレタンフォーム t=20+PB t=12.5（GL工法）+ビニルクロス貼り	天-5	便所・洗面の天井は別詳細参照
		壁-3	柱：鉄骨アラワシ 溶融亜鉛メッキ(HDZ55)仕上の上 UE塗装仕上 (日本ペイント ハイコン50上塗 同等品)		
		雑-1	面台：御影石（中級品）本磨きT-20		
		雑-2	汚垂石：御影石（中級品）本磨きT-20		

<外部仕上>					
	【共通】		【事務所棟(便所)】		
A-1	折半屋根葺き（ルーフィング88型 ポリタイプ 同等品） 珪素GL鋼板t=0.6 タイトフレーム等 溶融亜鉛メッキ仕上	B-1	防水（平場）：ウレタン系塗膜防水露出密着工法	事業名	令和8年度 今治市内レンタサイクル施設への太陽光発電設備等導入事業
A-2	屋根明り取り： ポリカ折板 重ねタイプルーフィング-88型用（タロシ-アイW乳半同等品）	B-2	防水（立上り）：ウレタン系塗膜防水露出密着工法		
A-3	軒先：L=450×150×10×18（一部曲げ加工）溶融亜鉛メッキ(HDZ55)仕上の上 UE塗装仕上 (日本ペイント ハイコン50上塗 同等品)	B-3	L型ドレン：60φ用		
A-4	梁：鉄骨アラワシ 溶融亜鉛メッキ(HDZ55)仕上の上 UE塗装仕上 (日本ペイント ハイコン50上塗 同等品)	B-4	たて樋：SUS304 HL管 60φ SUS製掴み金物@1200以下		
A-5	柱：鉄骨アラワシ 溶融亜鉛メッキ(HDZ55)仕上の上 UE塗装仕上 (日本ペイント ハイコン50上塗 同等品)	B-5	カクサー：御影石t=30 本磨き		
A-6	軒樋：ステンレス(SUS304) t=1.2加工（一部曲げ加工）300×150 支持金物@600以下	B-6	軒先防水押え：アルミ-43X97X1.7 コーナ溶接役物使用 (タチイ TA-110同等)		
A-7	たて樋：SUS304 HL管 100φ SUS製掴み金物@1200以下	B-7	排水ユニットSUSケーシング (シマダ HSAY-15L900F 同等)		
A-8	外壁：樹脂型枠コンクリート打放し仕上の上 クリア塗装 超低汚染形ターペン可溶2液性アクリリコン樹脂グラー（日本ペイント：ファインプレーシステム）			図面名	今治系山レンタサイクル 矩計図(2)(3)
A-9	犬走り・外部土間：コンクリート金ごて押え 4回の上表面硬化剤塗布 ケイ酸塩系コンクリート表面強化剤 (ABC商会：セラミキュア 同等品)				
				縮尺	A3：S=1/50
				図番	2-5