

菊間地区

【規模】

令和7年5月1日現在

学年							1	2	3	4	5	6
年齢	0	1	2	3	4	5	6	7	8	9	10	11
亀岡小	7	3	6	4	6	7	8	7	10	6	7	7
菊間小	8	7	11	5	12	9	12	14	18	9	15	19
人数計	15	10	17	9	18	16	20	21	28	15	22	26
クラス数 (普通)	1	1	1	1	1	1	1 (1)	1 (1)	2 (1)	3 (1)	3 (1)	1 (1)

2つの学年の児童で編制する場合 : 複式学級が生じている : 複式学級が生じる可能性

- ・第1学年の児童を含む場合：合計8人以下
- ・第1学年の児童を含まない場合：合計16人以下

【施設】


	敷地面積 (㎡)	校舎等
亀岡小	保有 9,734	<ul style="list-style-type: none"> ・校舎① R 1,860㎡ 3階 S.62 普通 6 特別 4 ・校舎② R 1,406㎡ 3階 S.62 普通 2 特別 5 ・屋内運動場 S 762㎡ S.47 ・屋外運動場 3,900㎡
菊間小	保有 16,178	<ul style="list-style-type: none"> ・校舎① R 2,031㎡ 3階 S.59 普通 13 特別 1 ・校舎② R 2,303㎡ 3階 S.59 特別 6 ・屋内運動場 R 1,189㎡ S.50 ・屋外運動場 7,114㎡

R：鉄筋コンクリート造

S：鉄骨その他造

令和6年度


施設の配置図	縮尺	1000	10	20	30	40	米	学校名	竜岡小学校	国定府県	市町村	学校	管理番号	131
										38	202	0234		

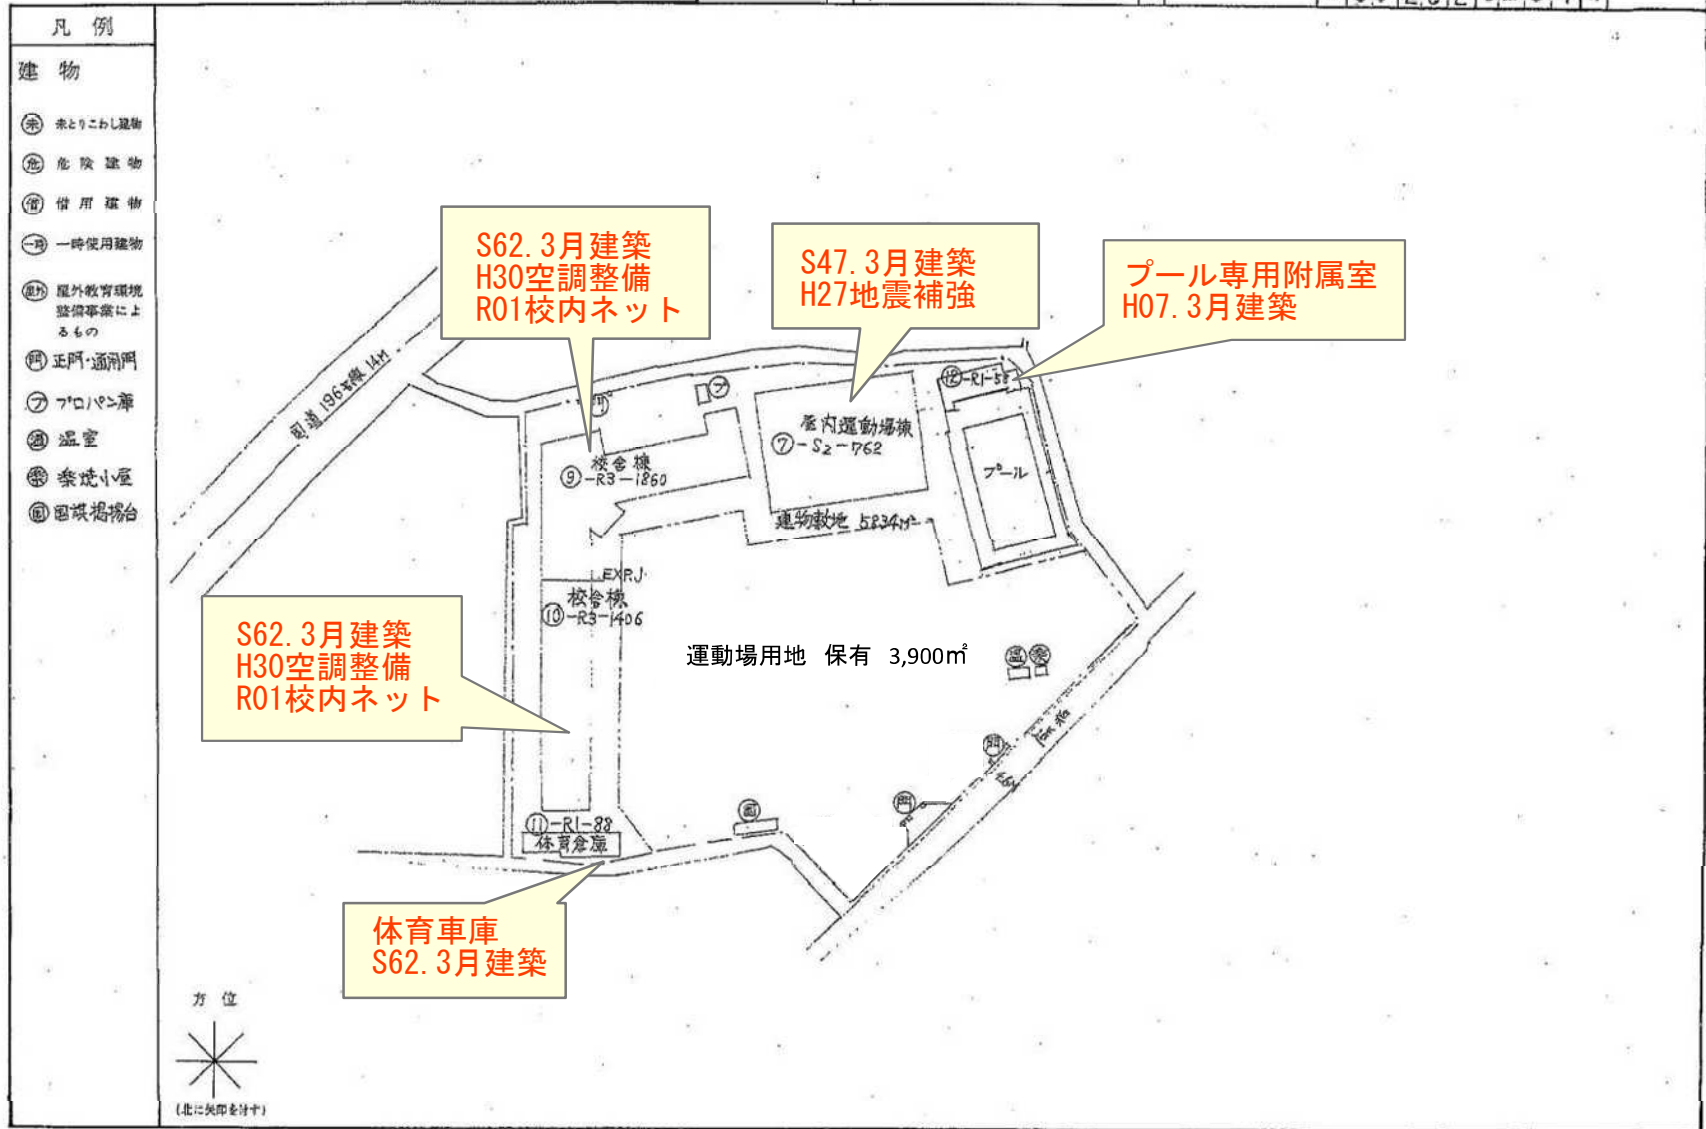

文 部 科 学 省

(令和6年度)


平面図	縮尺	1/600	学校名	亀岡小学校	普通教室	3	8	2	0	2	0	2	3	4	1	3	1
-----	----	-------	-----	-------	------	---	---	---	---	---	---	---	---	---	---	---	---

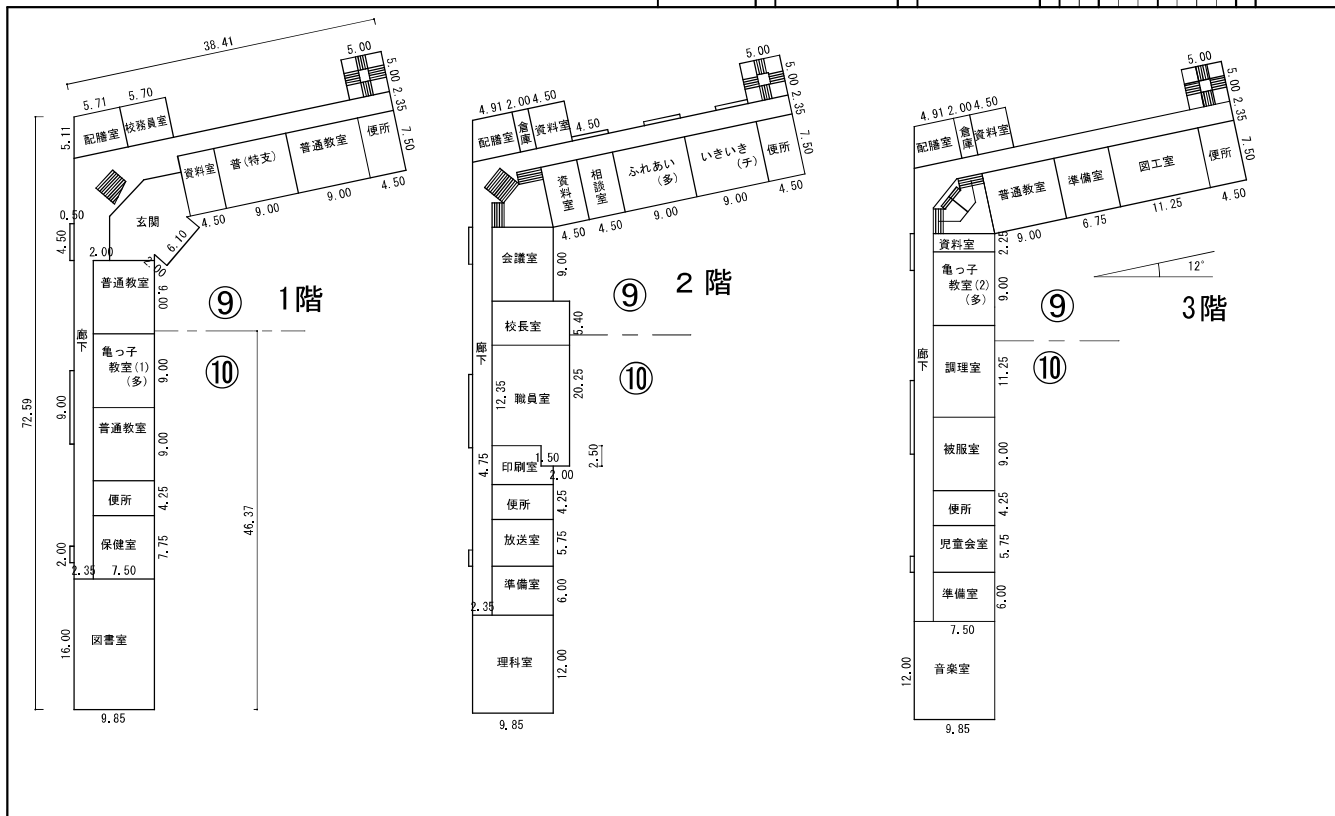

文部科学省


(令和6年度)

平面図	縮尺	1/600	学校名	亀岡小学校	普通教室	3	8	2	0	2	0	2	3	4	1	3	1
-----	----	-------	-----	-------	------	---	---	---	---	---	---	---	---	---	---	---	---

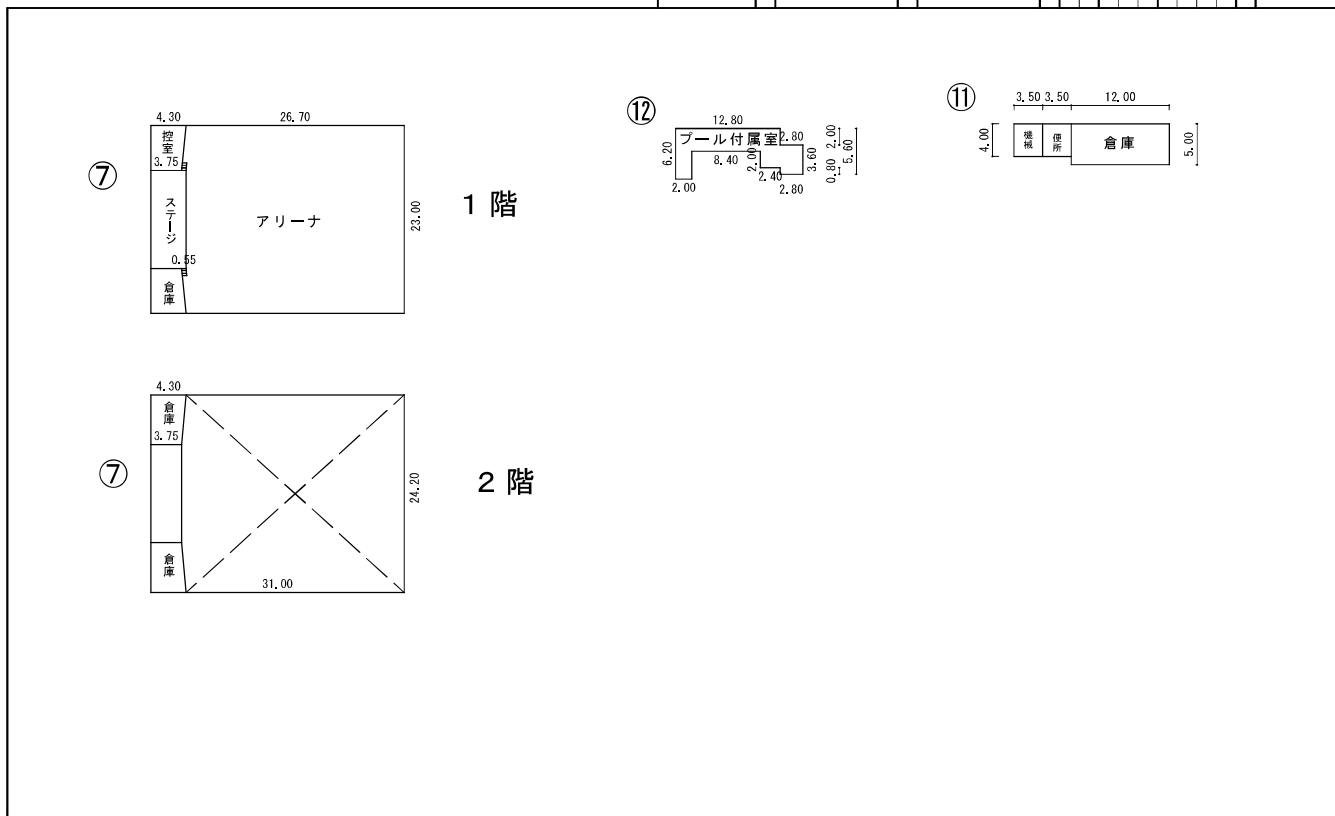


文部科学省

施設配置図		学校名	菊間小中学校	児童数	38	20	20	23	5	総児童数	132
-------	--	-----	--------	-----	----	----	----	----	---	------	-----

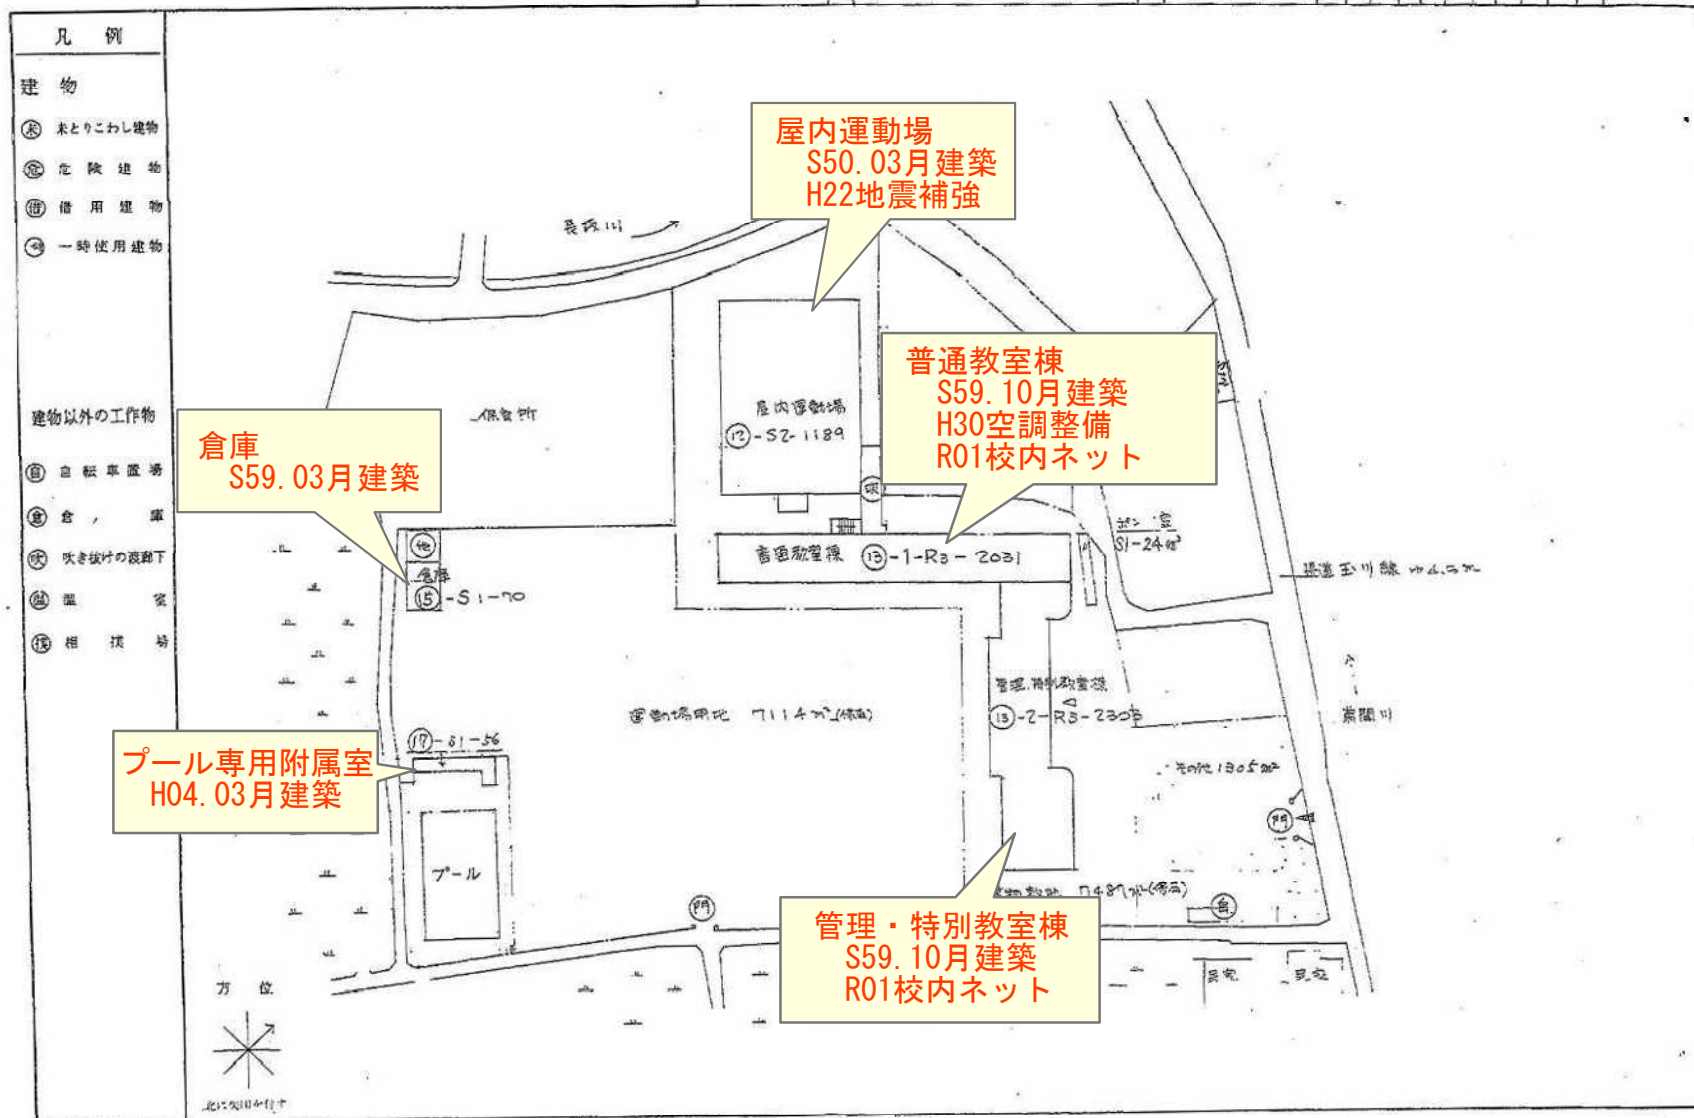

(令和6年度)


平面図	縮尺	1/600	学校名	菊間小学校	部室数	3	8	2	0	2	0	2	3	5	階数	1	3	2
-----	----	-------	-----	-------	-----	---	---	---	---	---	---	---	---	---	----	---	---	---

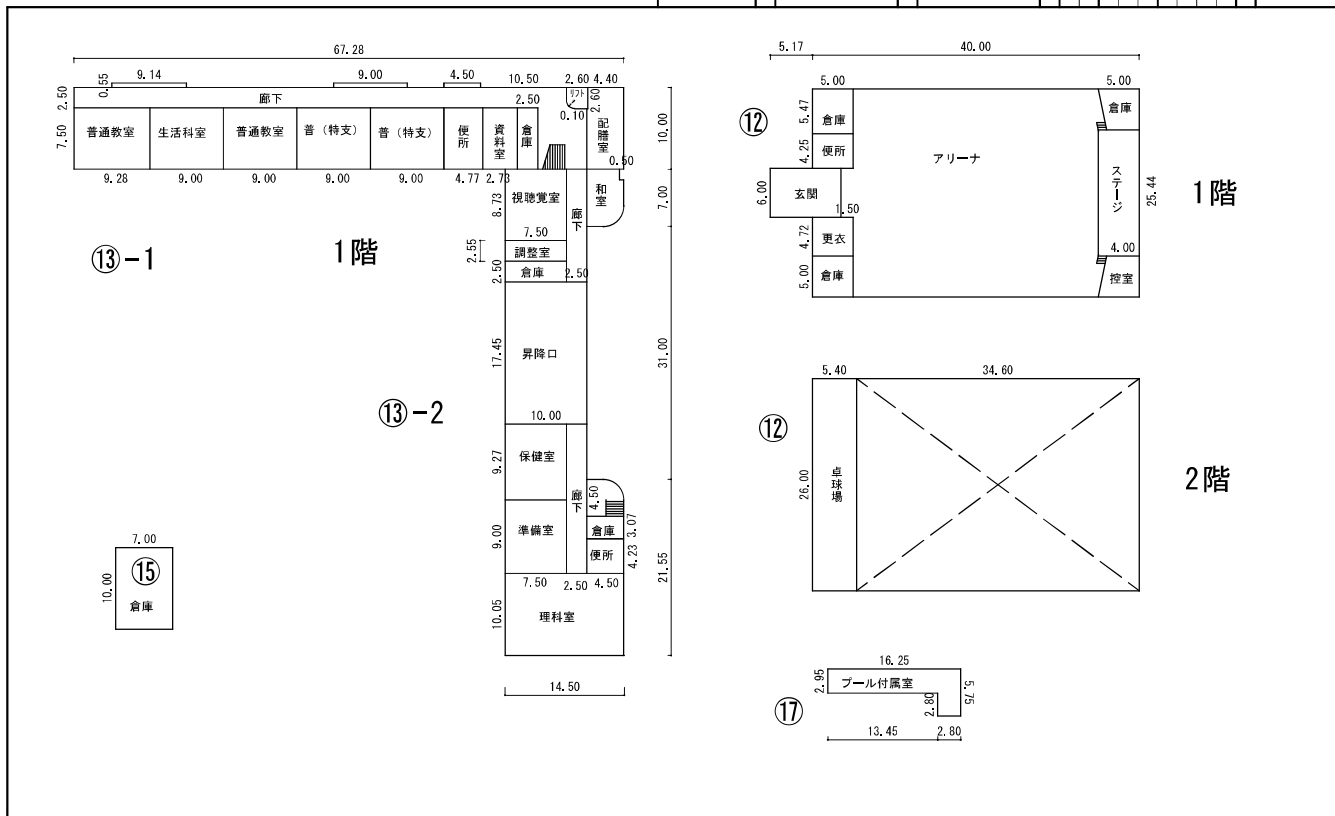

文部科学省

(令和6年度)

平面図	縮尺	1/600	学校名	菊間小学校	部室数	3	8	2	0	2	0	2	3	5	階数	1	3	2
-----	----	-------	-----	-------	-----	---	---	---	---	---	---	---	---	---	----	---	---	---

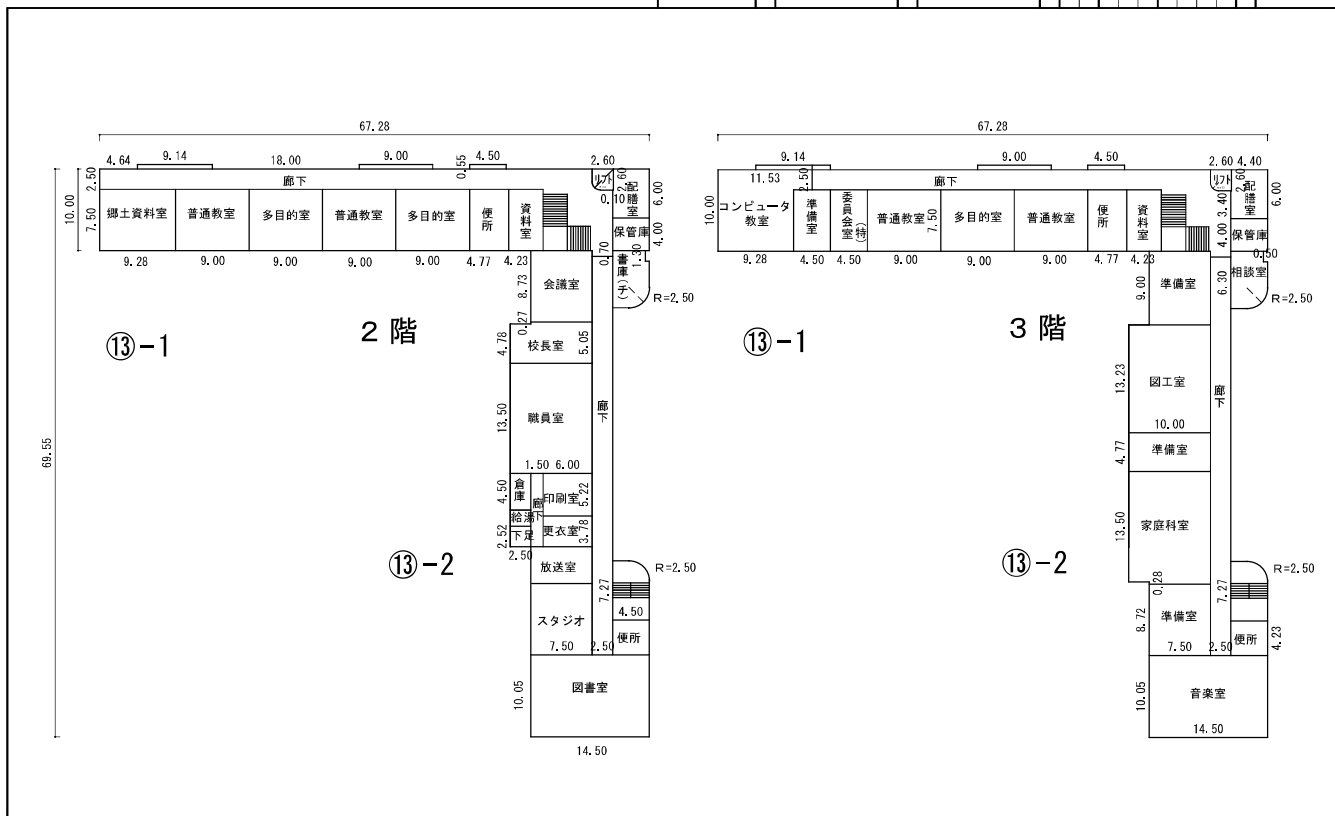

文部科学省