

協議・資料3 (会議後修正分)

【規模】

令和7年5月1日現在

学年							1	2	3	4	5	6
年齢	0	1	2	3	4	5	6	7	8	9	10	11
鴨部小	3	7	7	7	6	13	10	5	12	9	17	13
九和小	2	2	4	7	11	11	8	13	11	14	11	17
人数計	5	9	11	14	17	24	18	18	23	23	28	30
クラス数 (普通)	1	1	1	1	1	1	3 (1)	2 (1)	3 (1)	2 (1)	2 (1)	2 (1)

2つの学年の児童で編制する場合 : 複式学級が生じている : 複式学級が生じる可能性

- ・第1学年の児童を含む場合：合計8人以下
- ・第1学年の児童を含まない場合：合計16人以下

【施設】


	敷地面積 (㎡)	校舎等
鴨部小	保有 11,792	<ul style="list-style-type: none"> ・校舎① R 1,962㎡ 2階 S.53 普通 7 特別 5 ・屋内運動場 S 759㎡ S.54 ・屋外運動場 5,065㎡
九和小	保有 11,244	<ul style="list-style-type: none"> ・校舎① R 1,030㎡ 2階 S.53 普通 9 特別 1 ・校舎② R 1,283㎡ 3階 S.54 特別 6 ・屋内運動場 R 884㎡ S.54 ・屋外運動場 7,131㎡
玉川中	保有 14,374	<ul style="list-style-type: none"> ・校舎 R 4,223㎡ 3階 H.05 普通 10 特別 12 ・屋内運動場 R 1,316㎡ 2階 H.06 ・屋外運動場 7,929㎡

R：鉄筋コンクリート造

S：鉄骨その他造

(令和6年度)


平面図	縮尺	学校名	調査番号	(都道府県)	(市町村)	(学校)	整理番号
	1/1,000	鴨部小学校	38	20	20	226	127

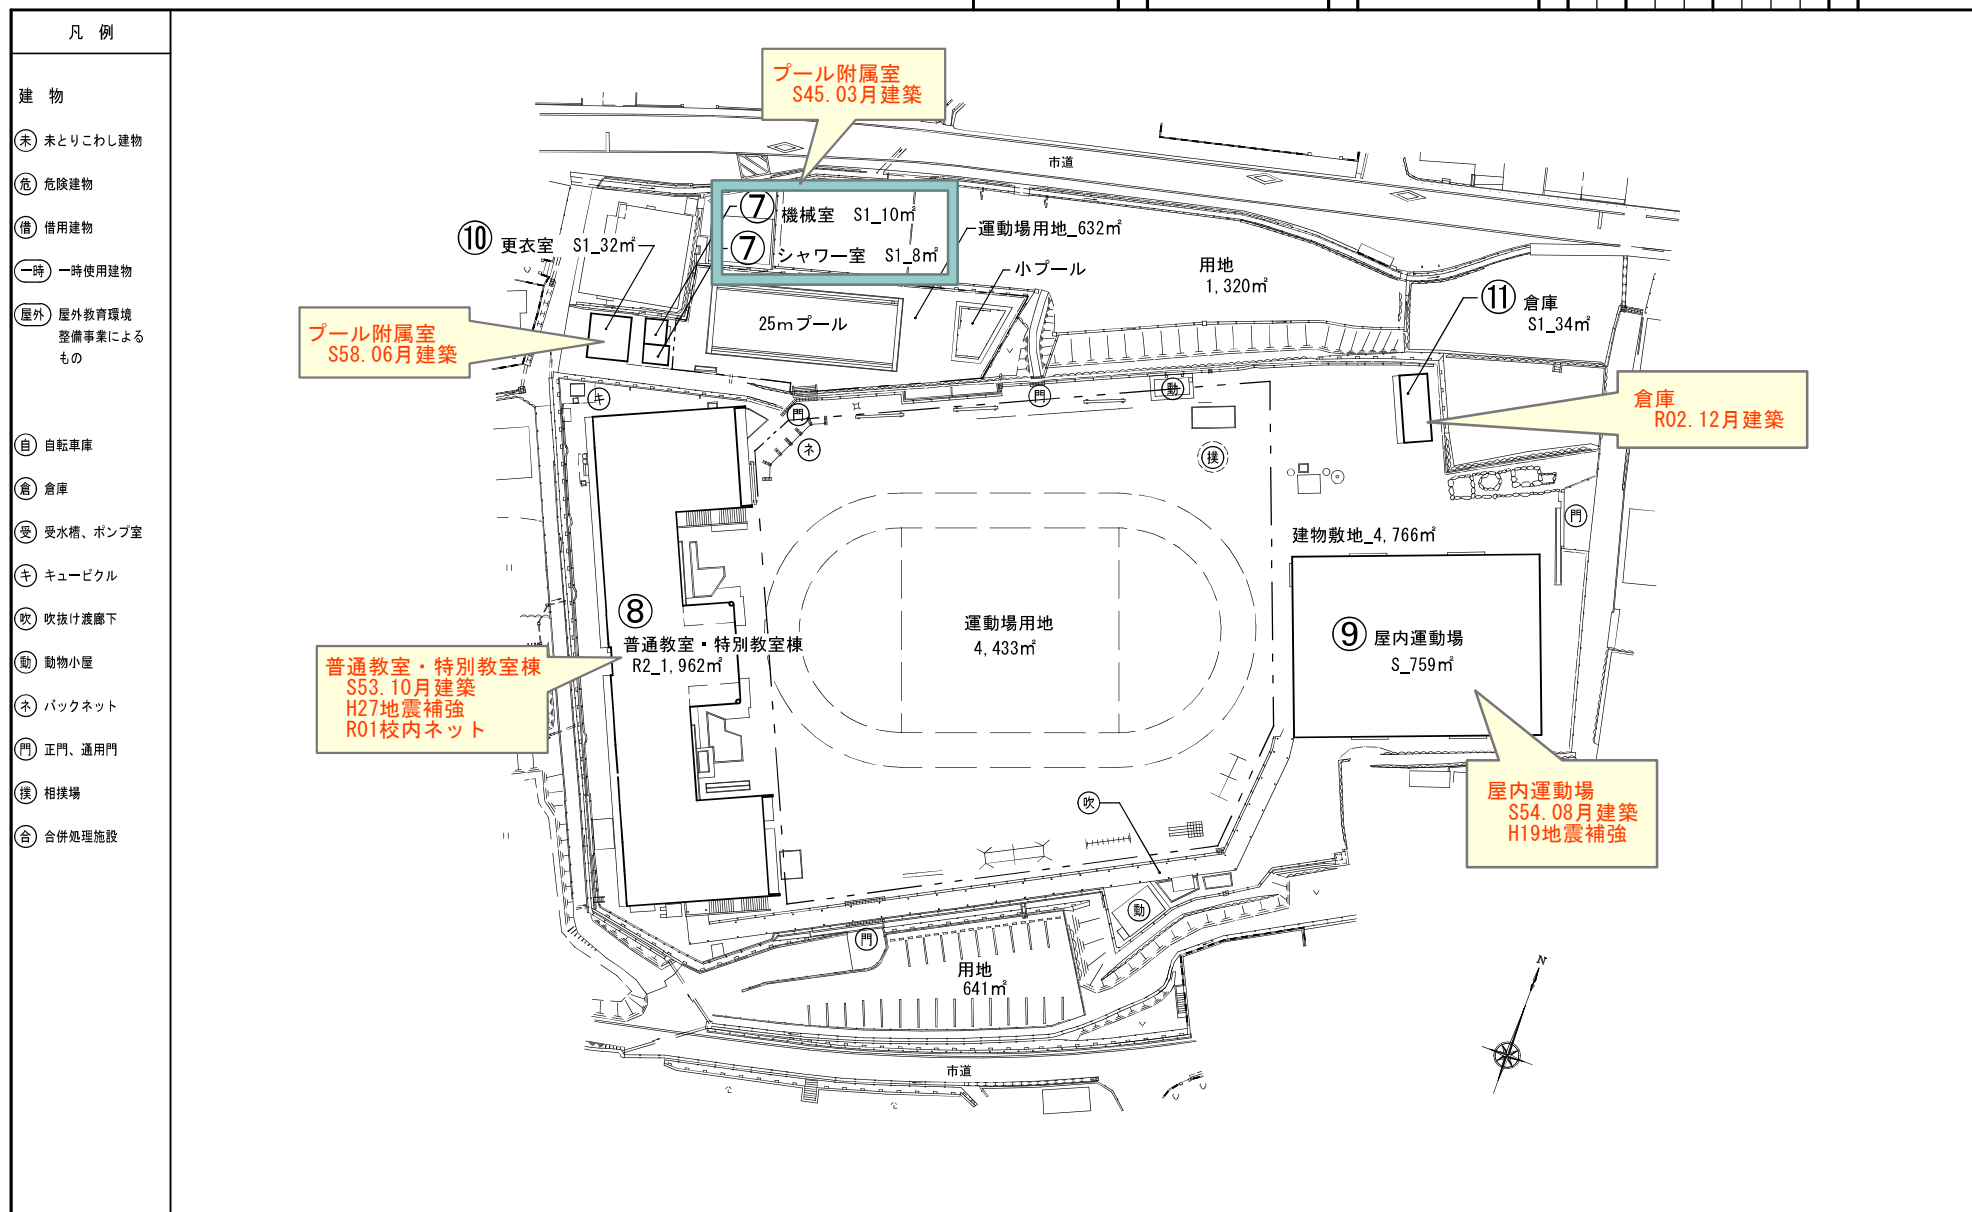

(令和6年度)


平 面 図	縮 尺	1/600	学 校 名	鴨 部 小 学 校	調 査 番 号	(都道府県)		(市町村)			(学校)				整 理 番 号	1 2 7
						3	8	2	0	2	0	2	2	6		

⑧－1

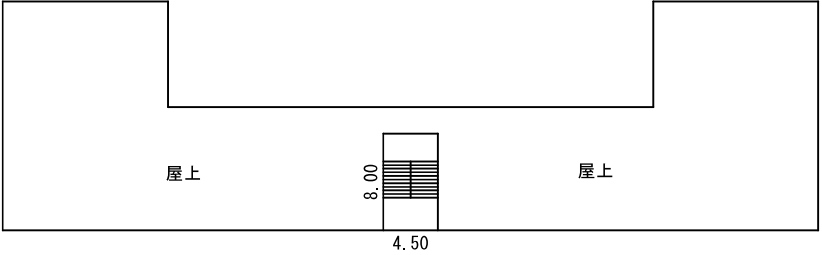


⑧－1


2階

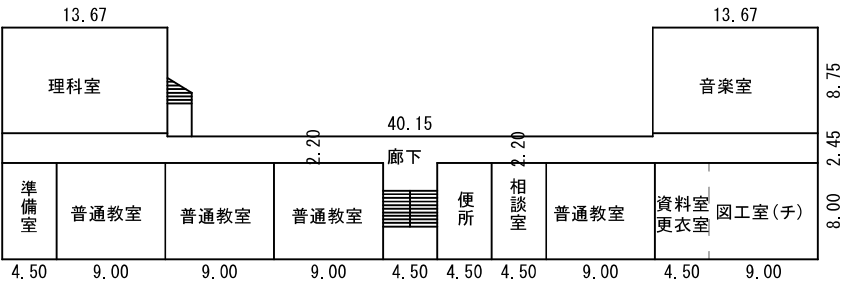

④

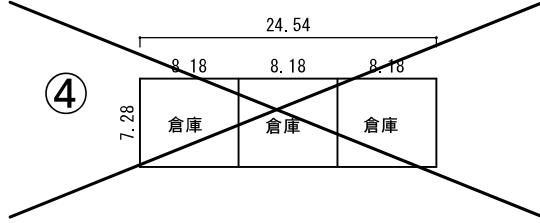


⑦

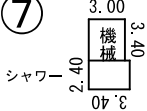


⑧－1

1階

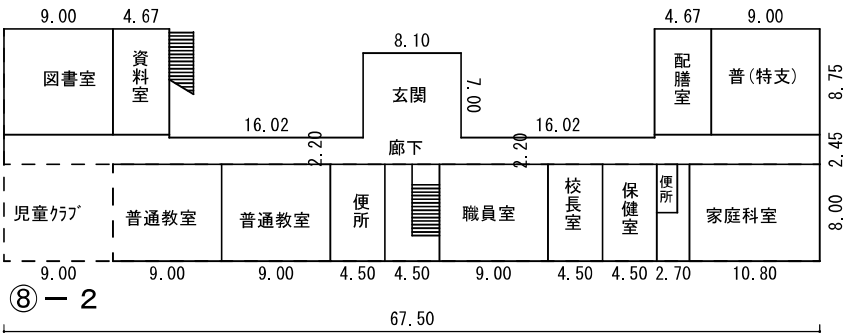


⑧－2


⑨

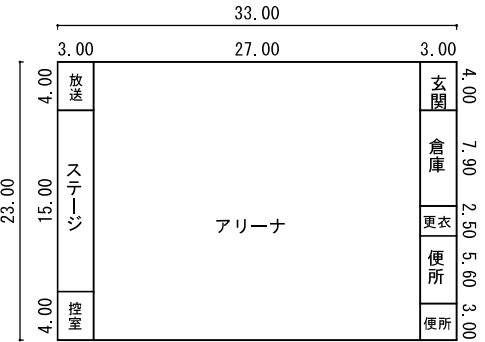

⑩

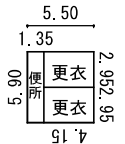


⑪

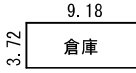


令和6年度

施設の配置図	縮尺 1/1000	校名	九和小学校	国番号	38	支庁番号	20	市町村番号	20	学校番号	231	ページ番号	128
--------	-----------	----	-------	-----	----	------	----	-------	----	------	-----	-------	-----

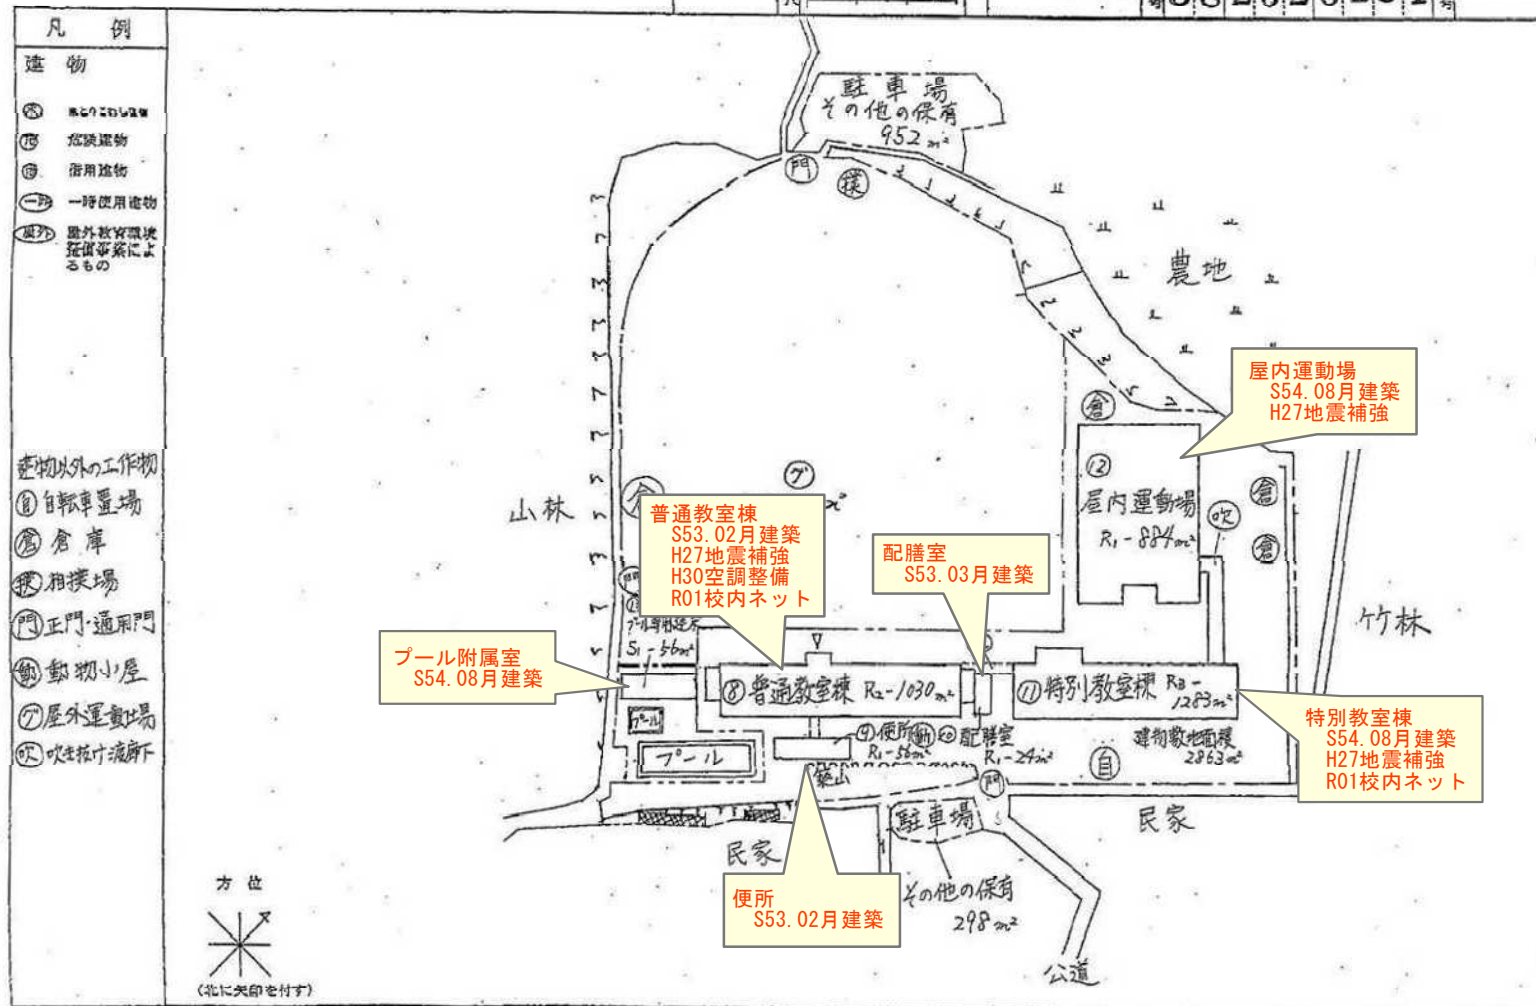


平面図	縮尺	1/600	学校名	九和小学校	都道府県	3	市町村	82020	〈学校〉	231	1	128
-----	----	-------	-----	-------	------	---	-----	-------	------	-----	---	-----

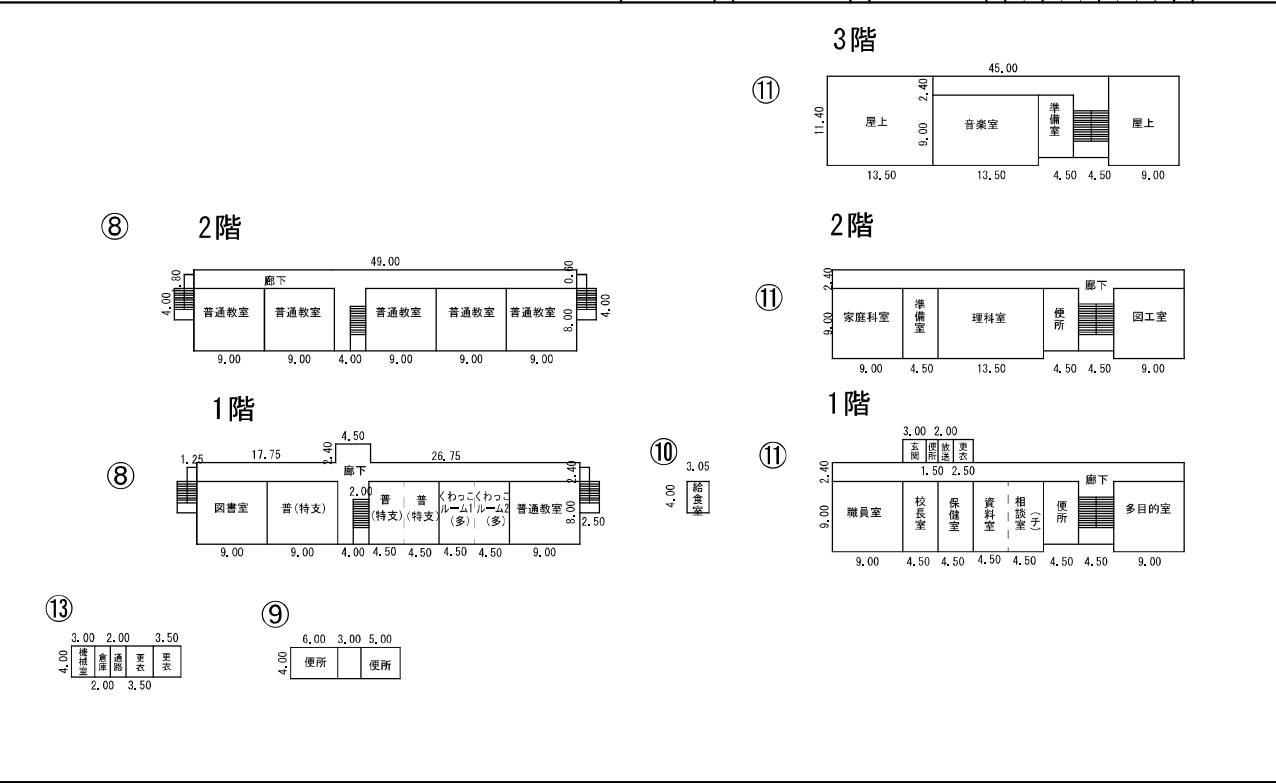

文部科学省


平面図	縮尺	1/600	学校名	九和小学校	都道府県	3	市町村	82020	〈学校〉	231	1	128
-----	----	-------	-----	-------	------	---	-----	-------	------	-----	---	-----

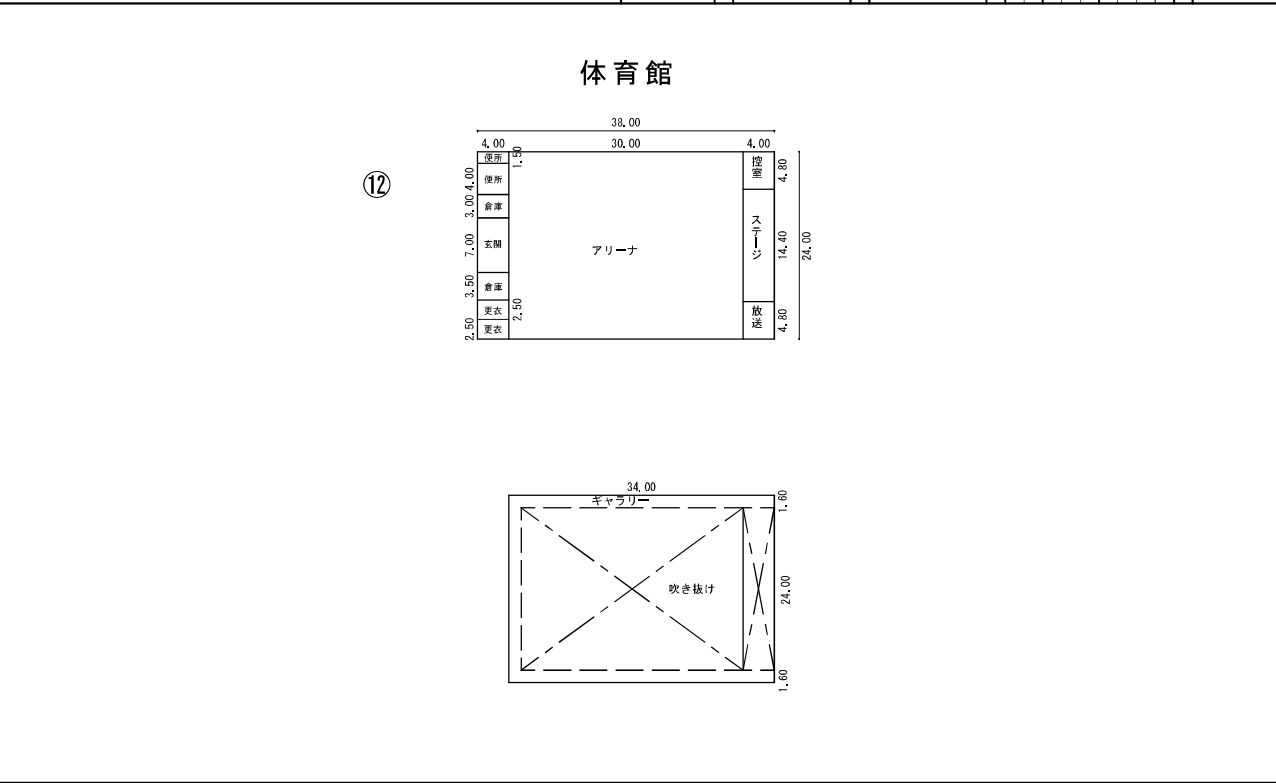

文部科学省


令和7年度

施設の配置図	縮尺 1/1000	学校名	玉川中学校	施設番号	382023618	所在地	147
--------	-----------	-----	-------	------	-----------	-----	-----

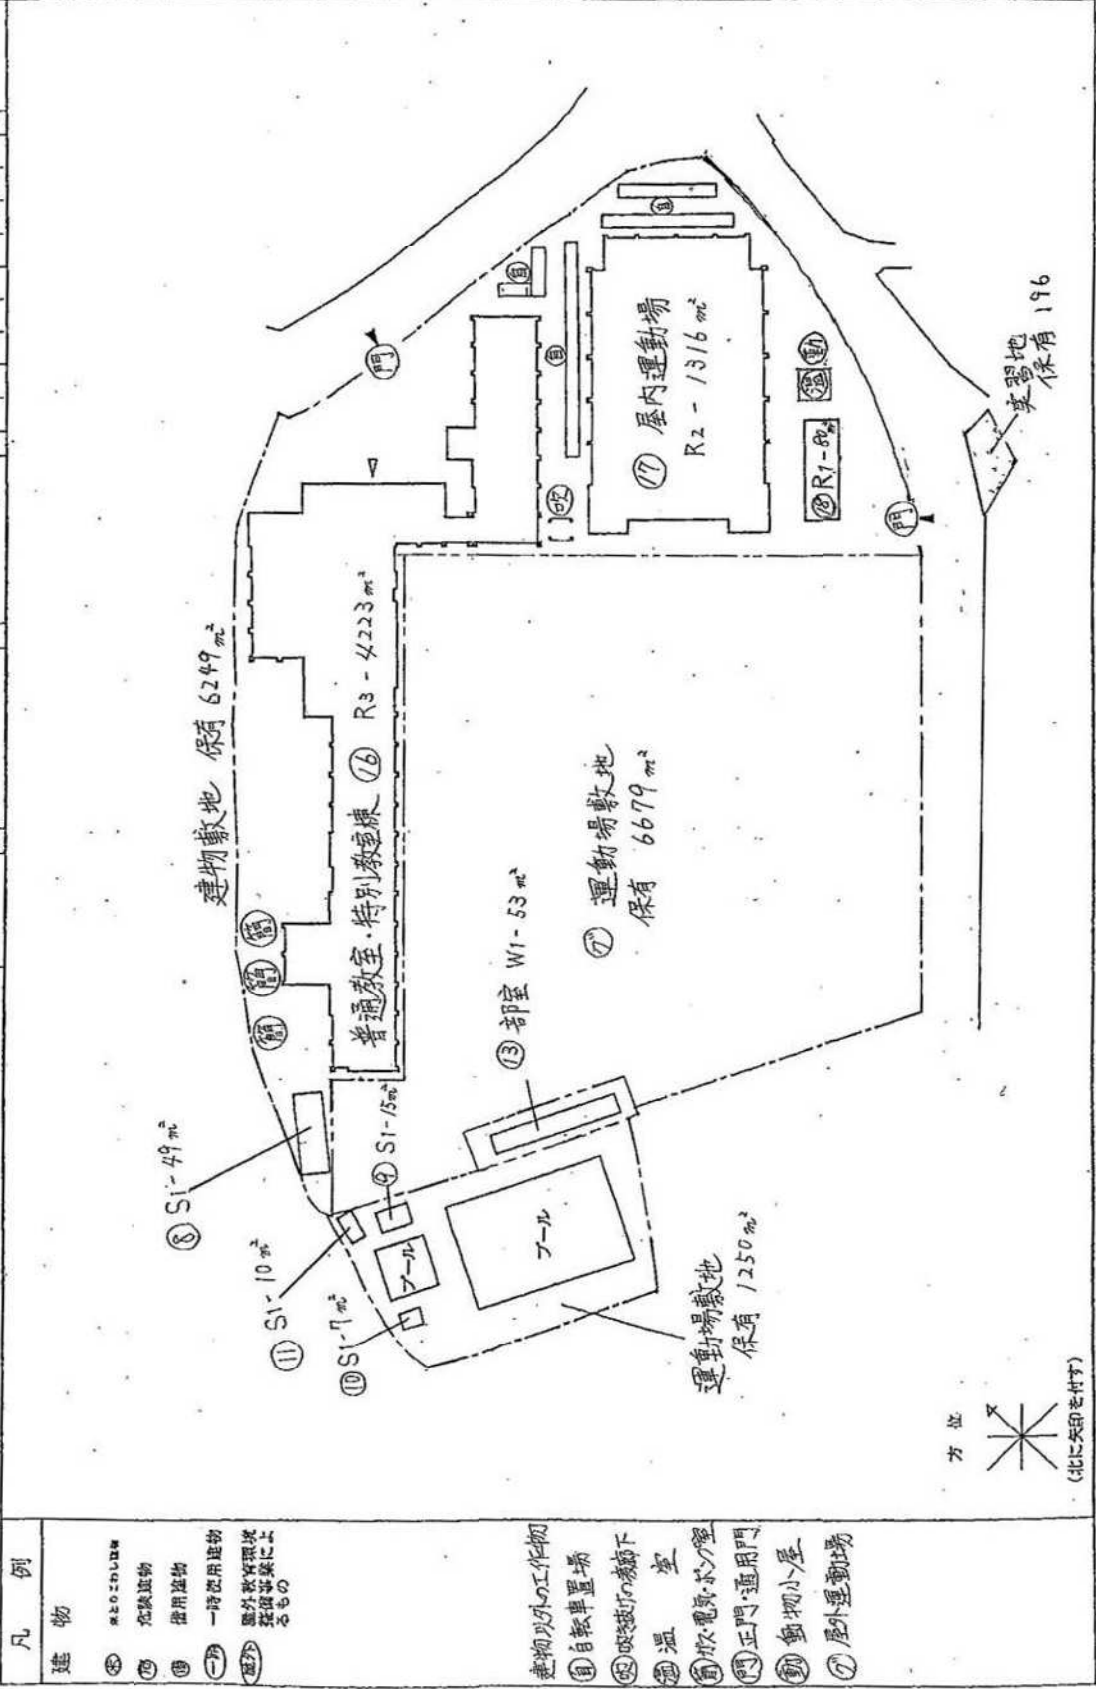

(令和7年度)


平 面 図	縮 尺	1/600	学 校 名	玉 川 中 学 校	調査 番号	都道府県		(市町村)		(学校)				整理 番号	1 4 7
						3	8	2	0	2	3	6	1		

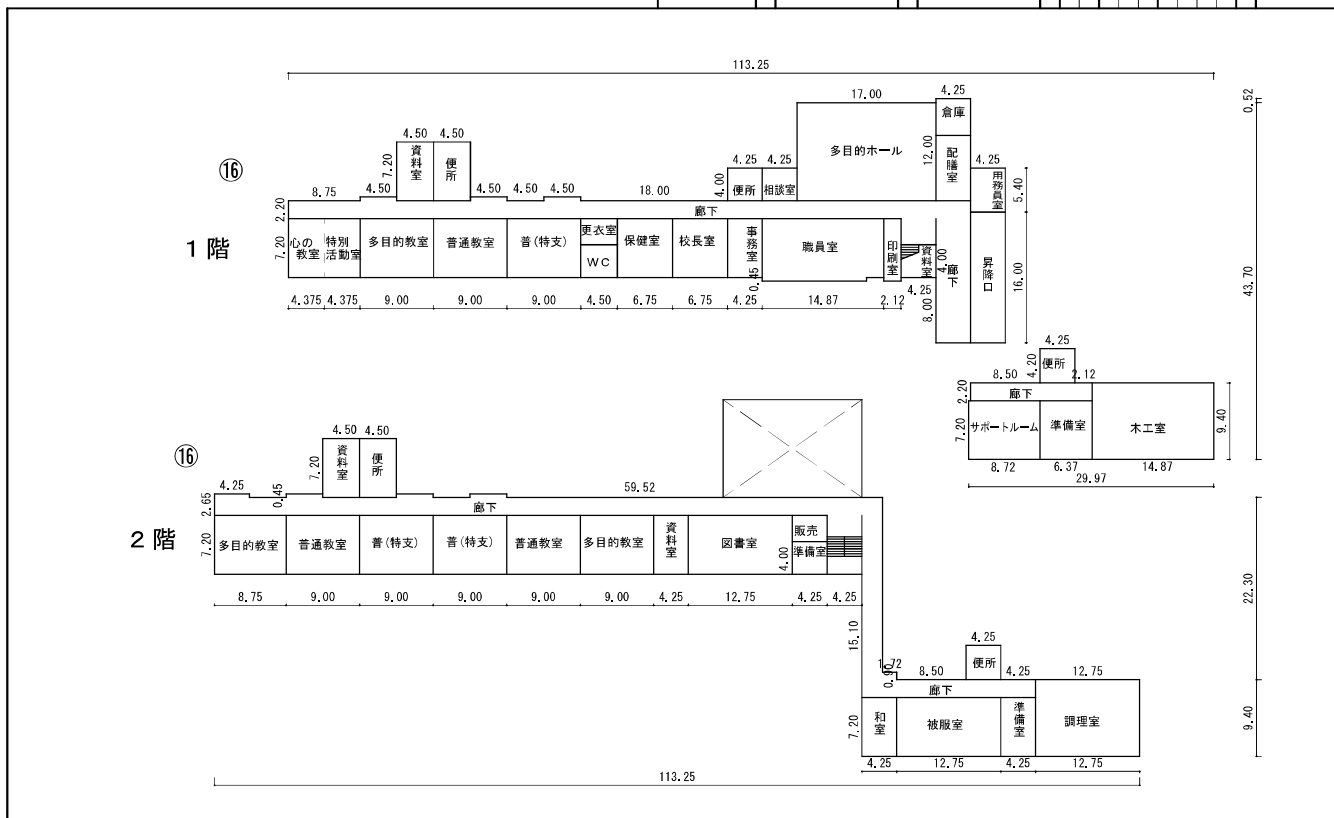

文部科学省



(令和7年度)

平 面 図	縮 尺	1/600	学 校 名	玉 川 中 学 校	調 査 番 号	都 道 府 県		(市 町 村)		(学 校)			整 理 番 号	1 4 7
						3	8	2	0	2	3	6		

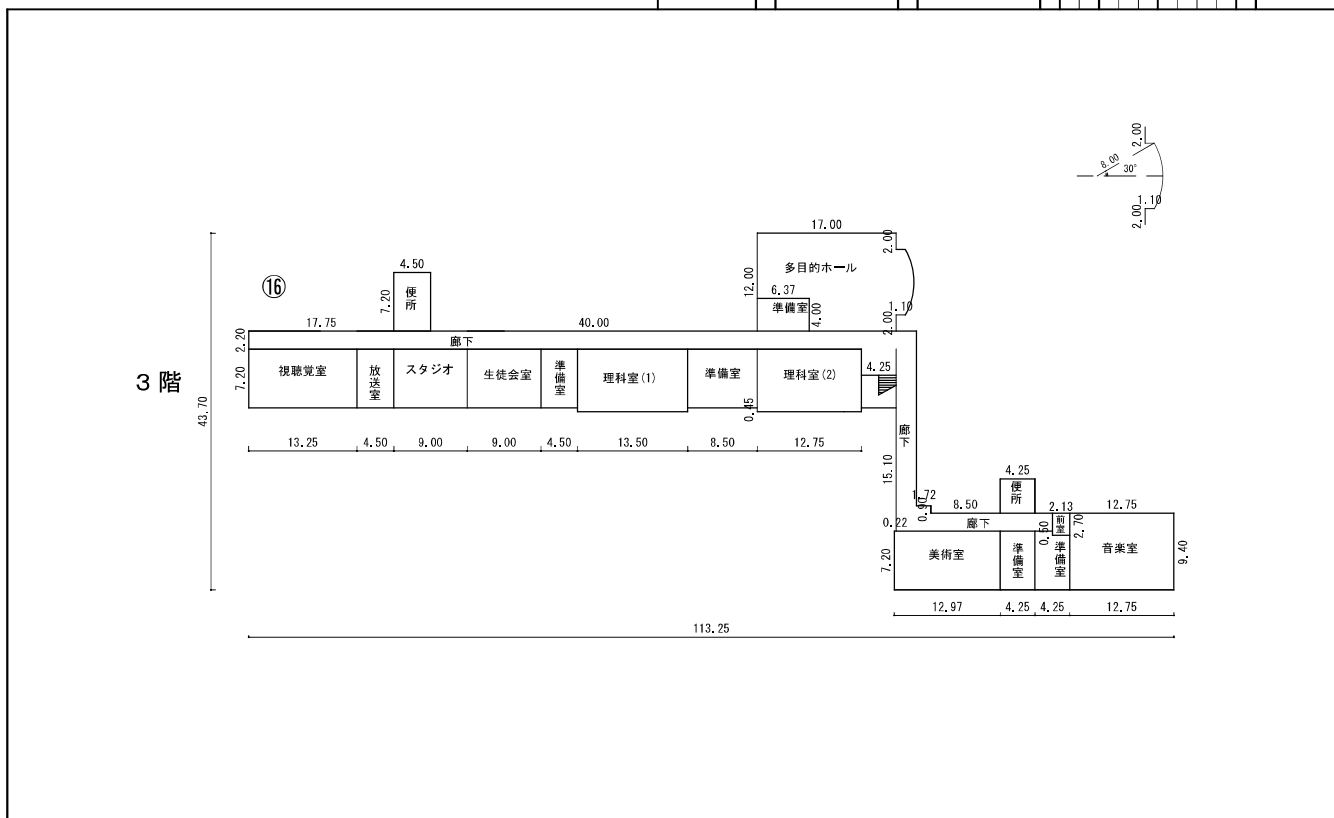

文部科学省

平 面 図	縮 尺	1/600	学 校 名	玉 川 中 学 校	調 査 番 号	都 道 府 県		(市 町 村)			(学 校)			整 理 番 号	1 4 7
						3	8	2	0	2	3	6	1		

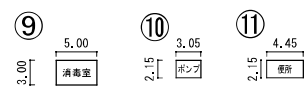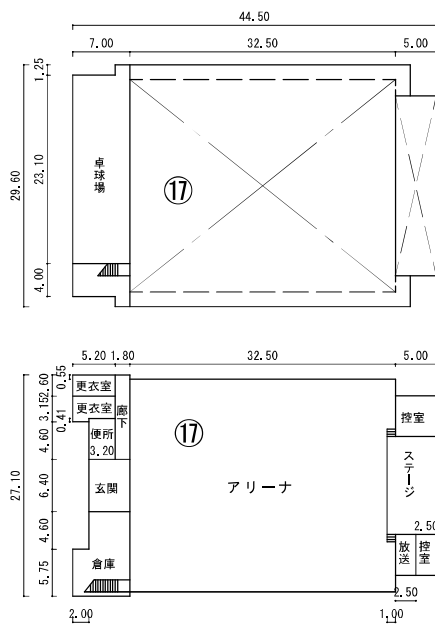

プール付属室

