



位置図

縮尺 1:500

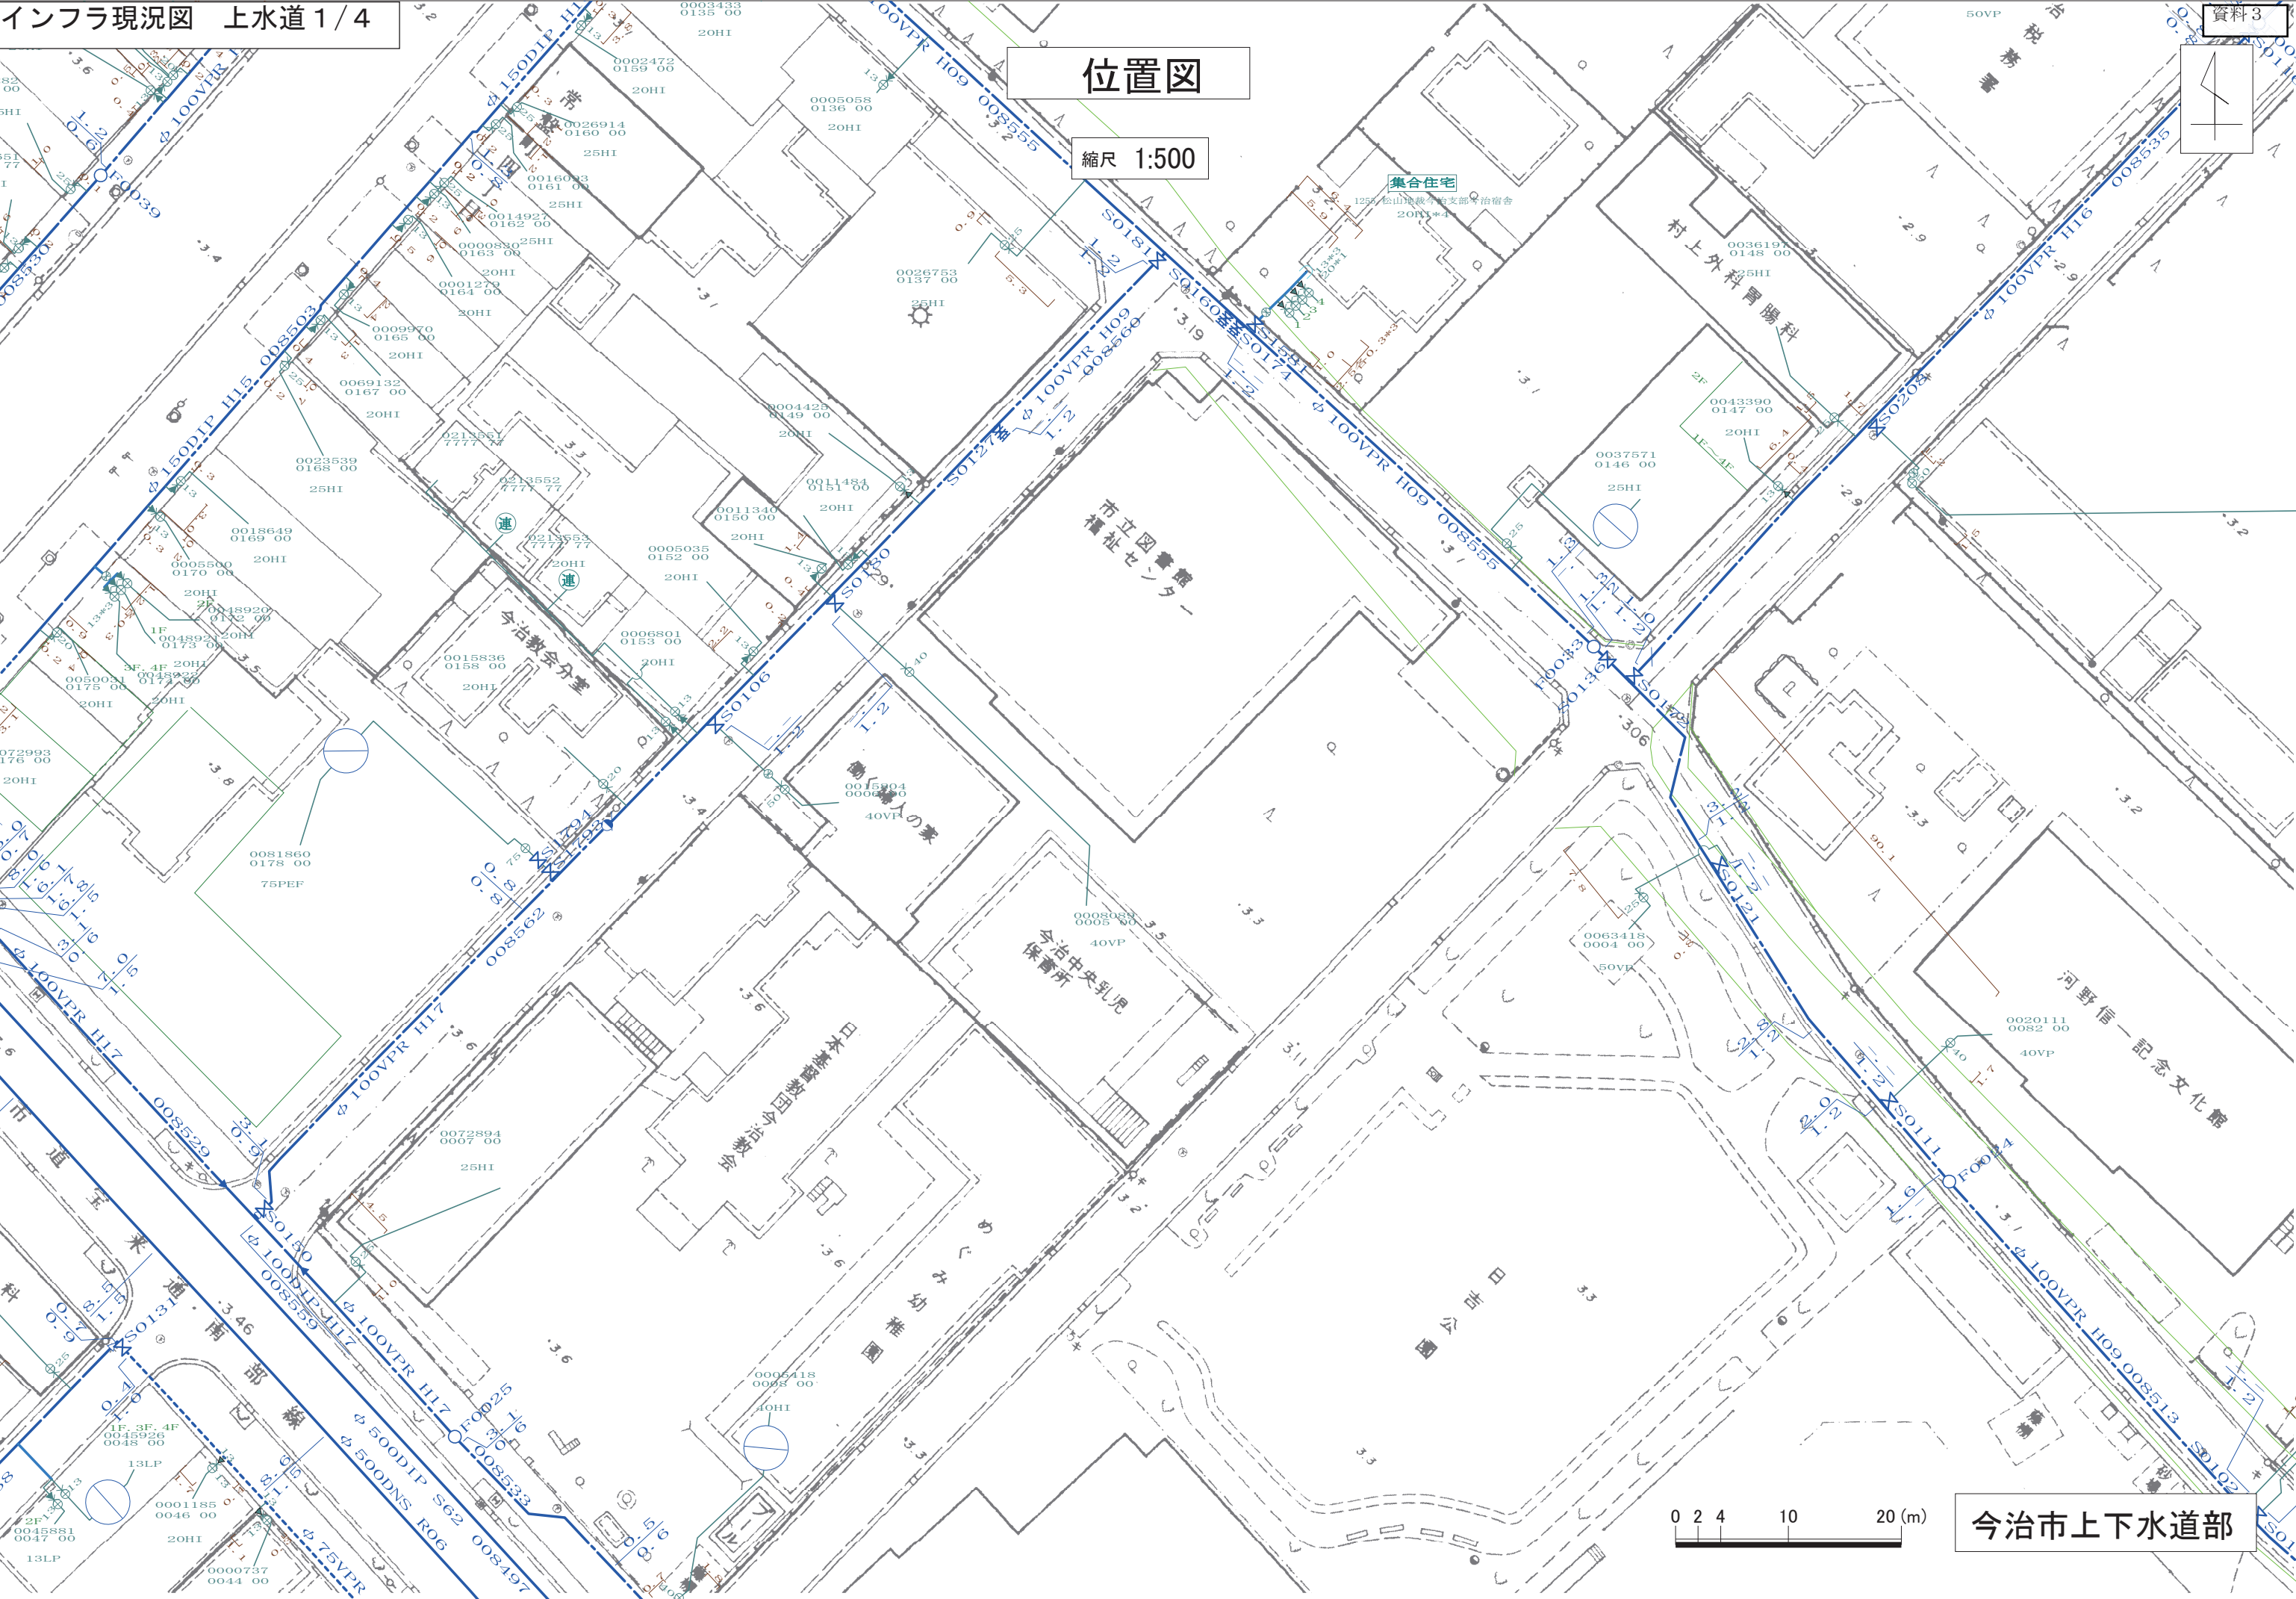


位置図

縮尺 1:500

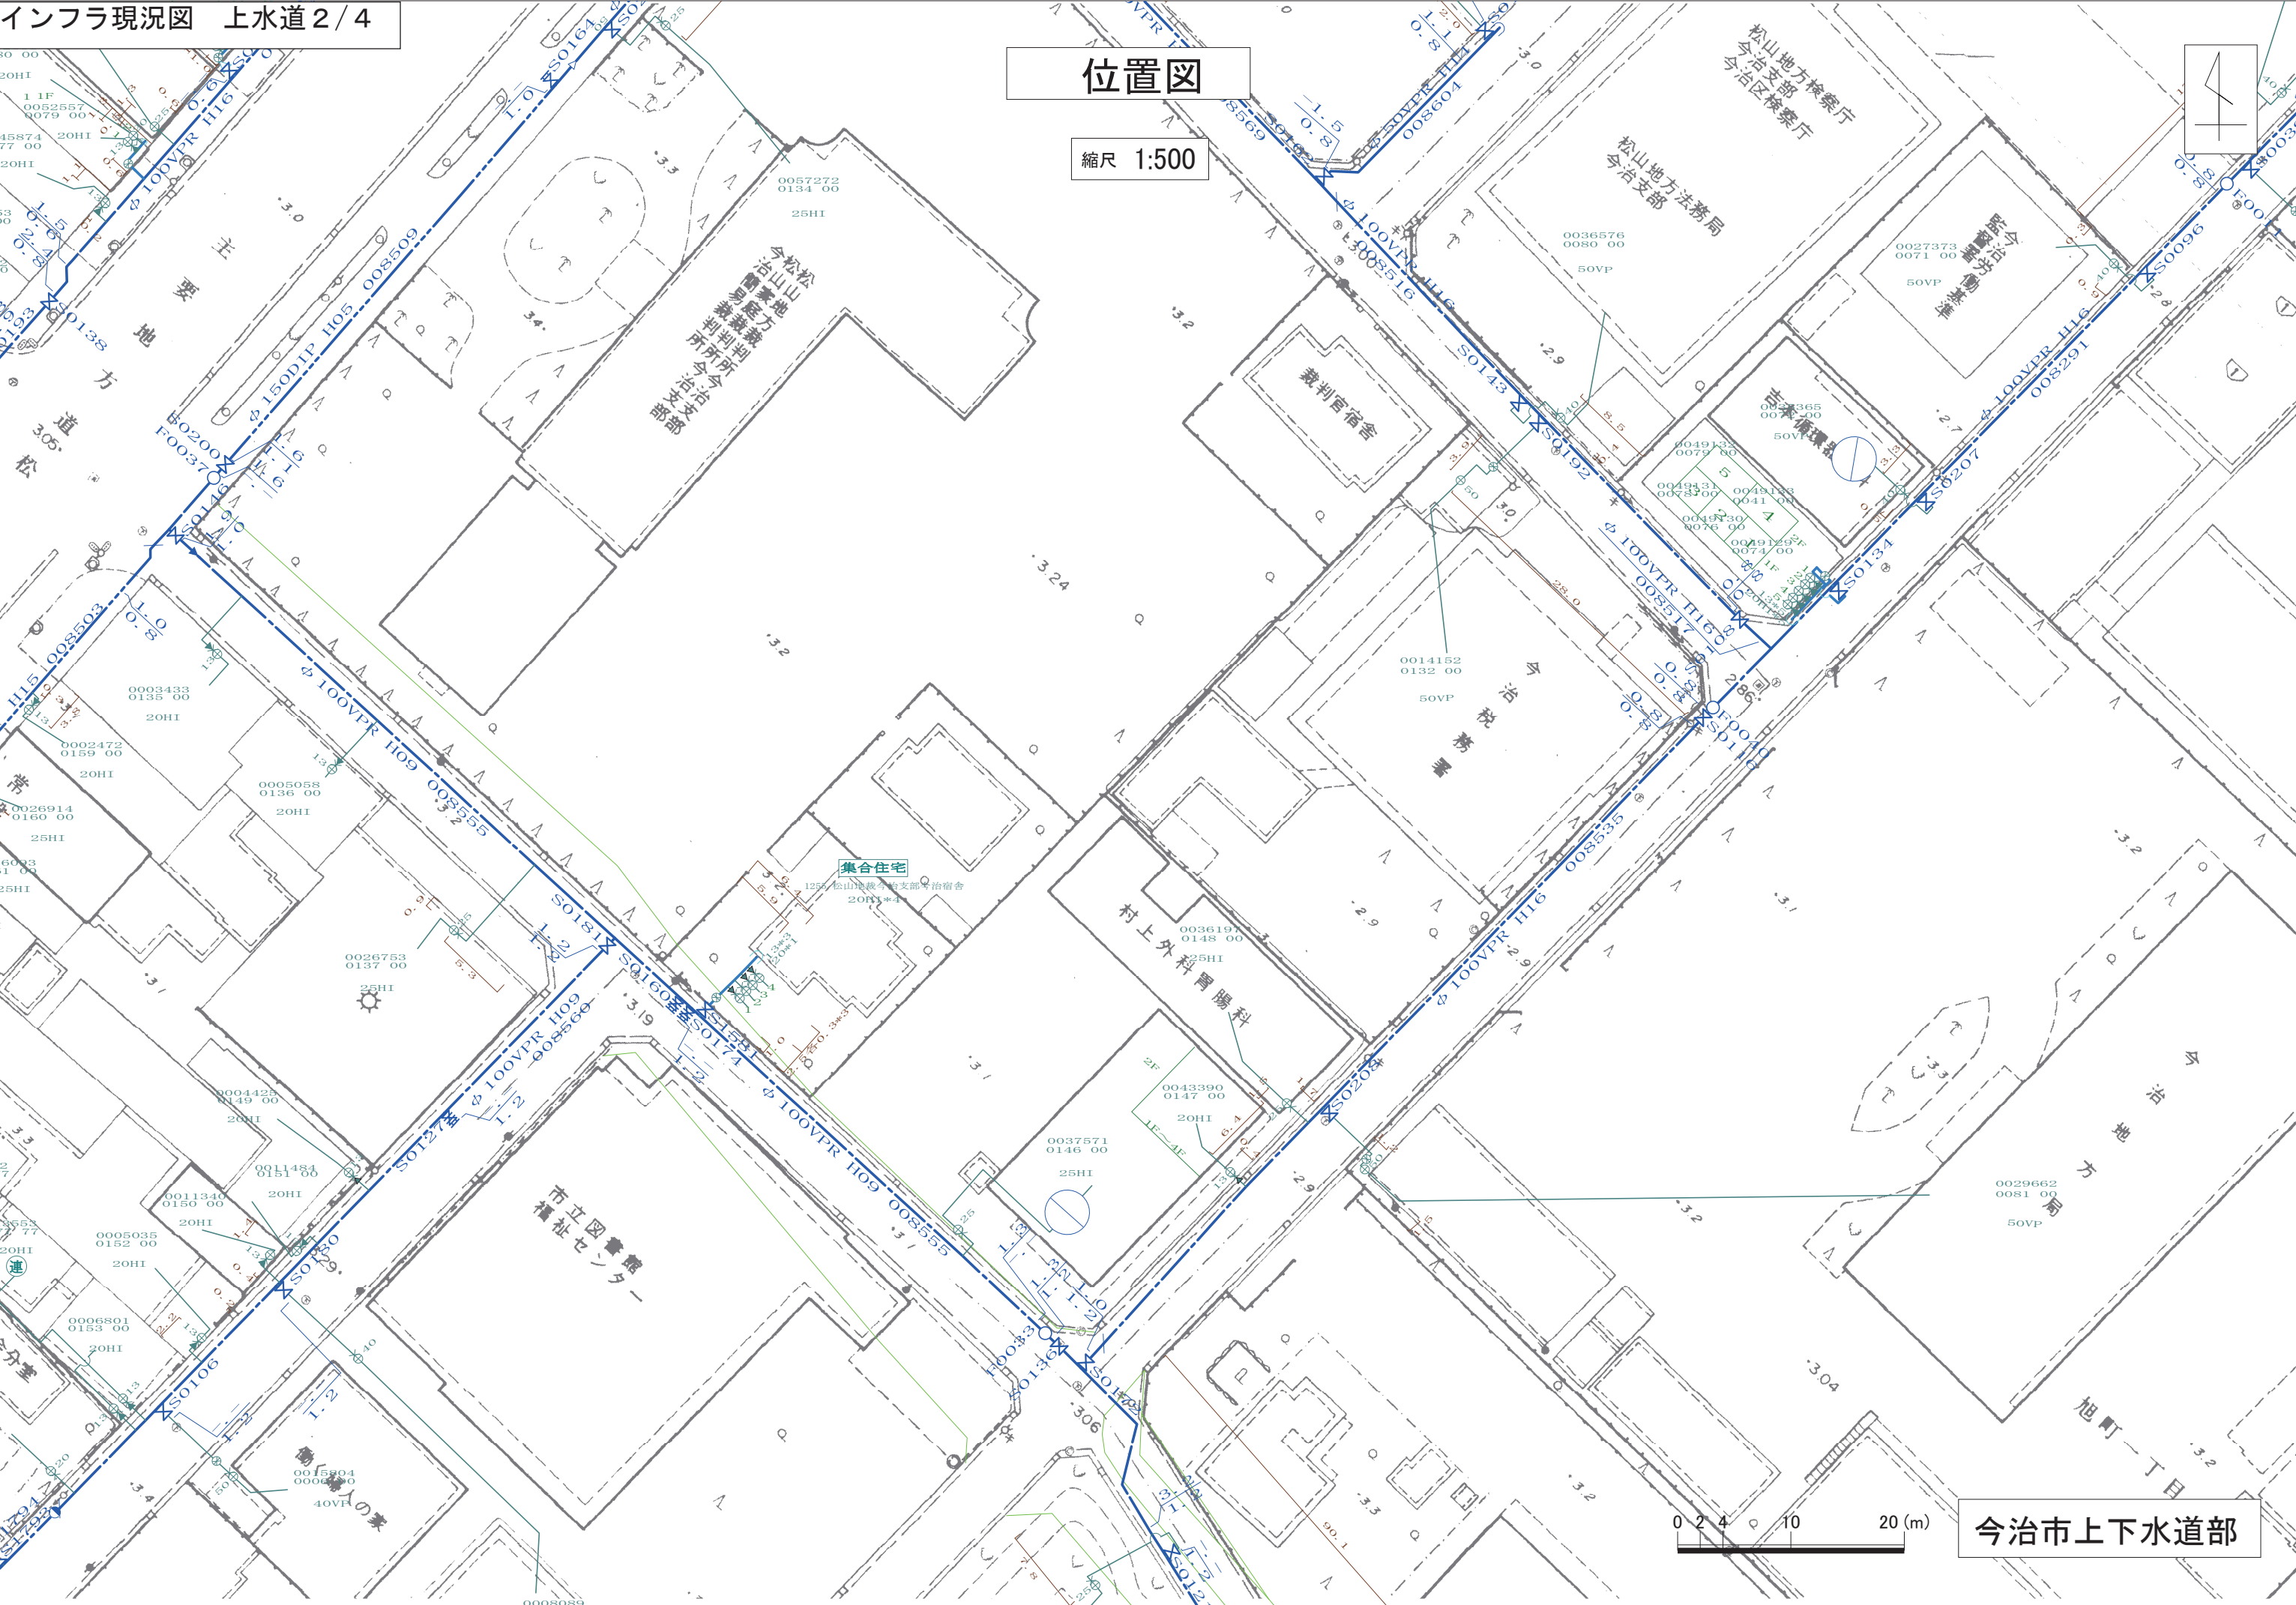

位置図



縮尺 1:500

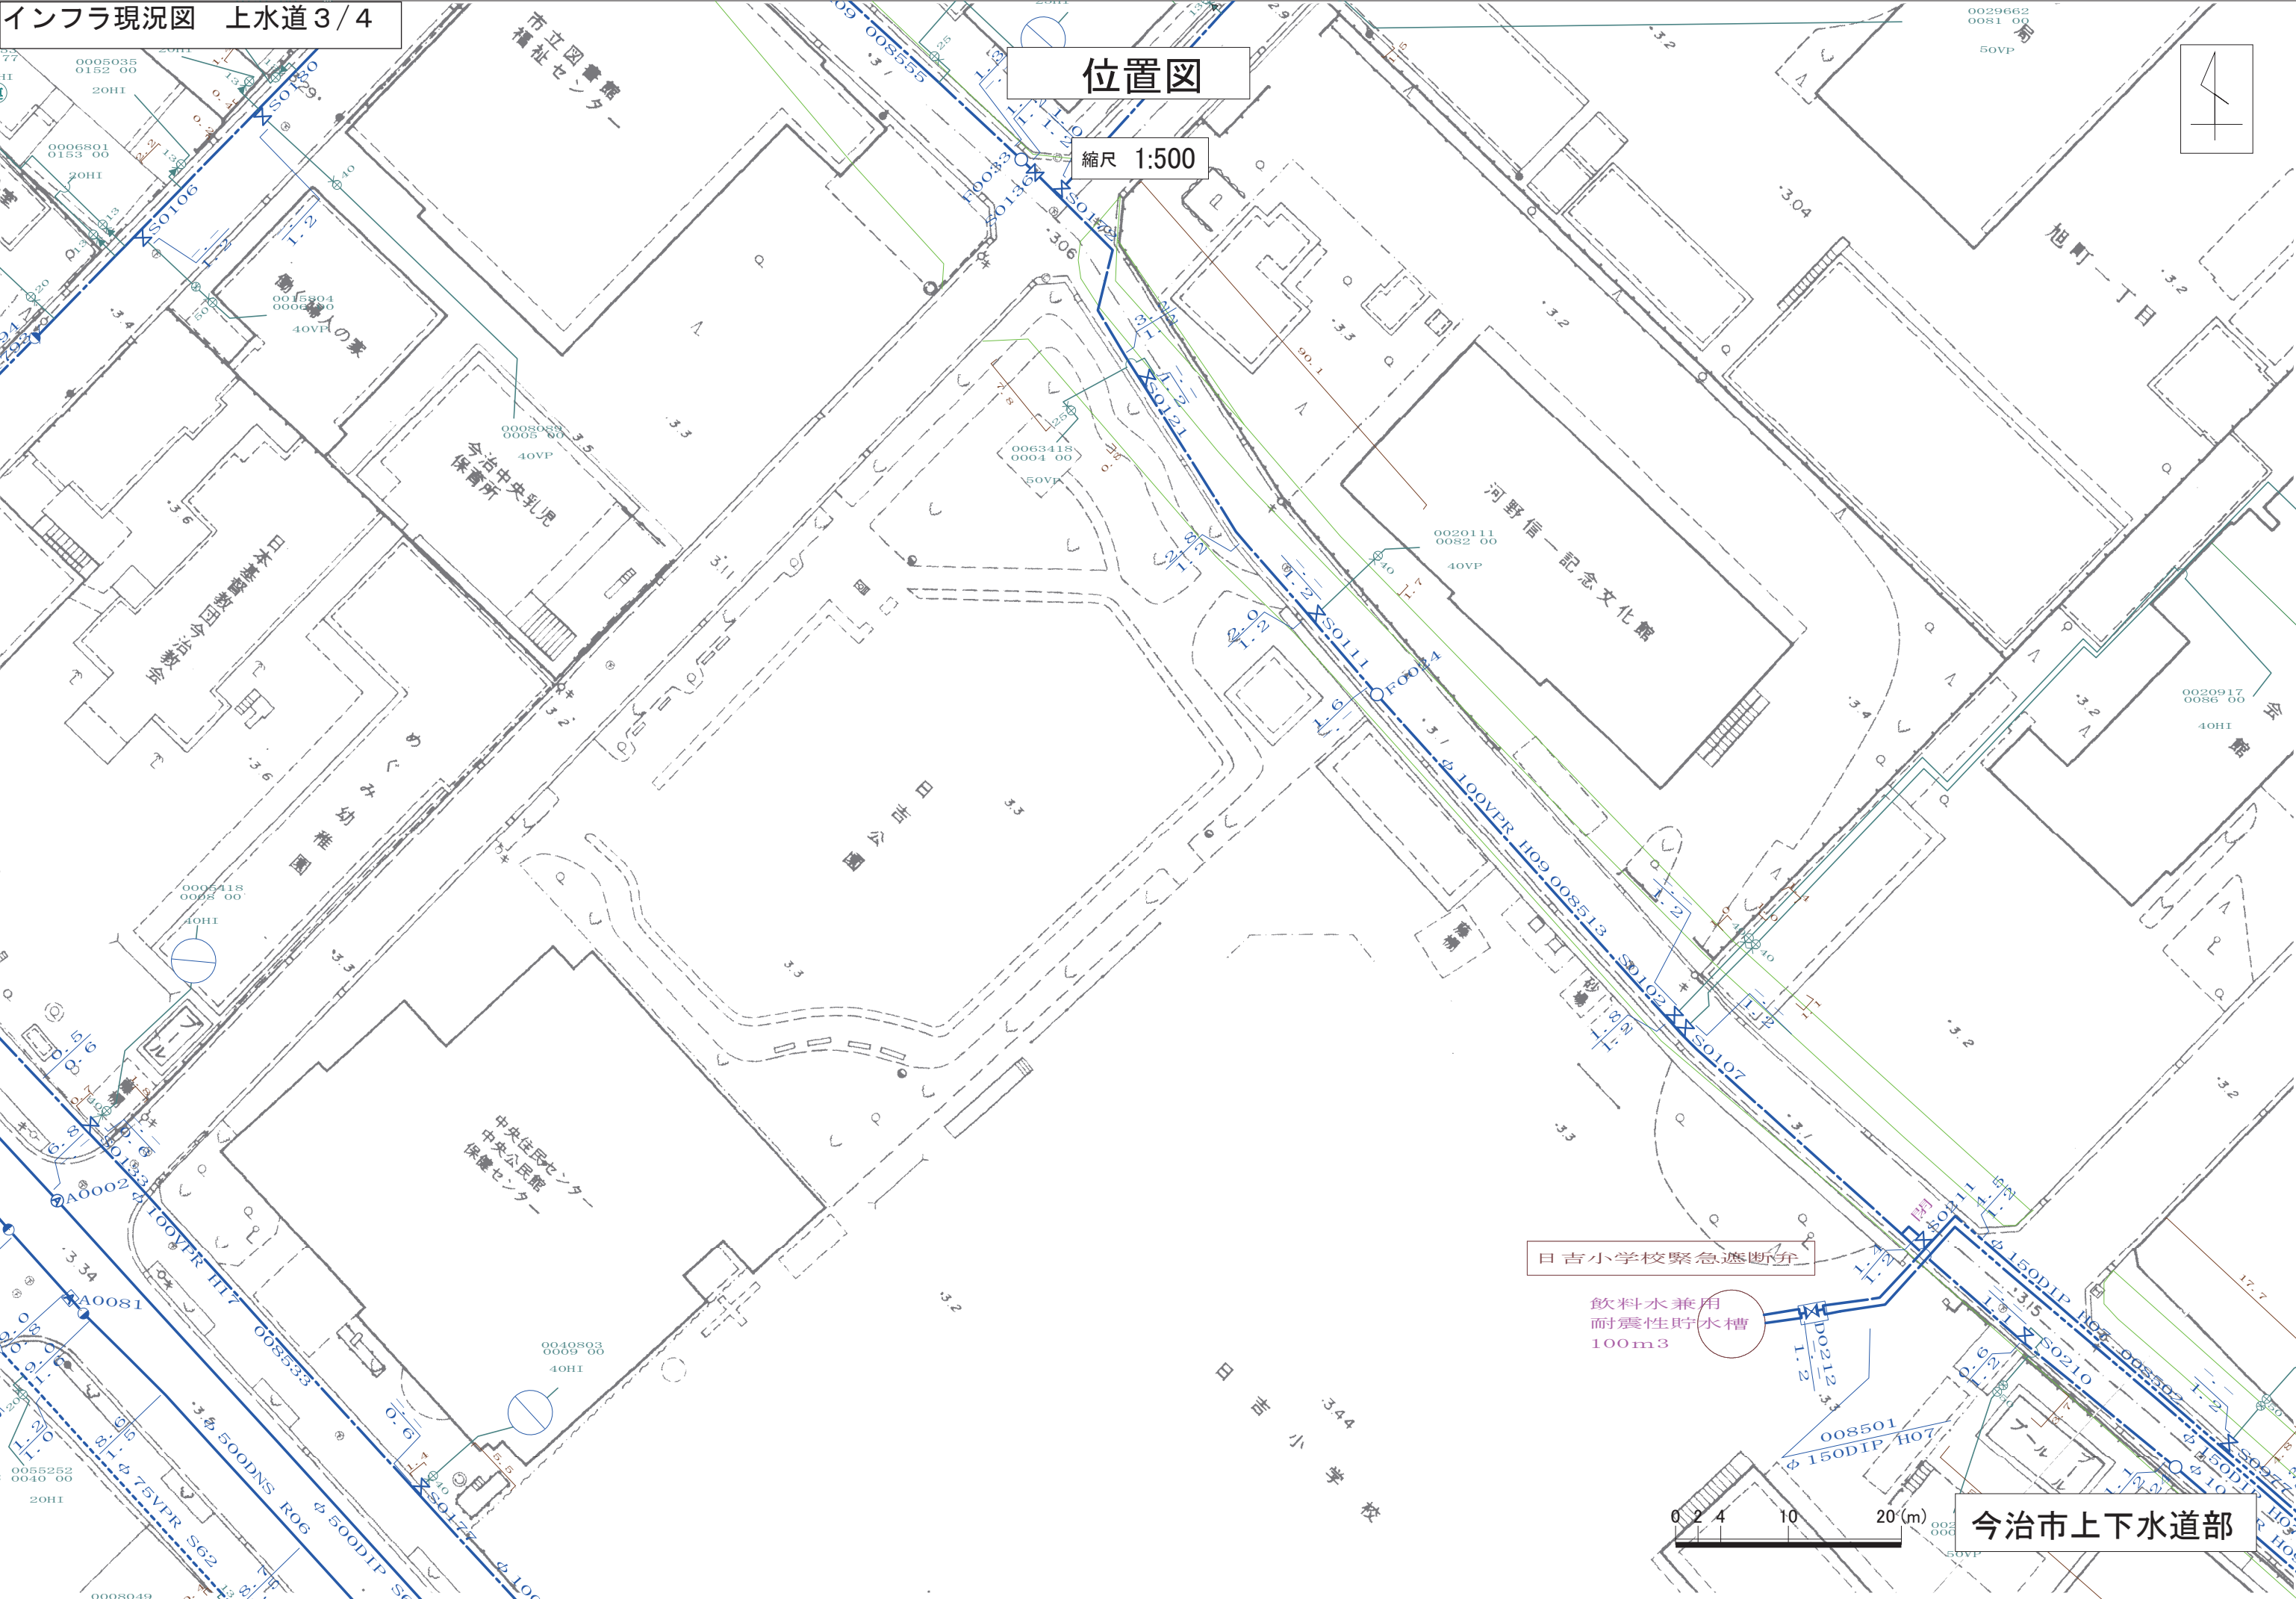

位置図

縮尺 1:500


飲料水兼用  
耐震性貯水槽  
100m<sup>3</sup>

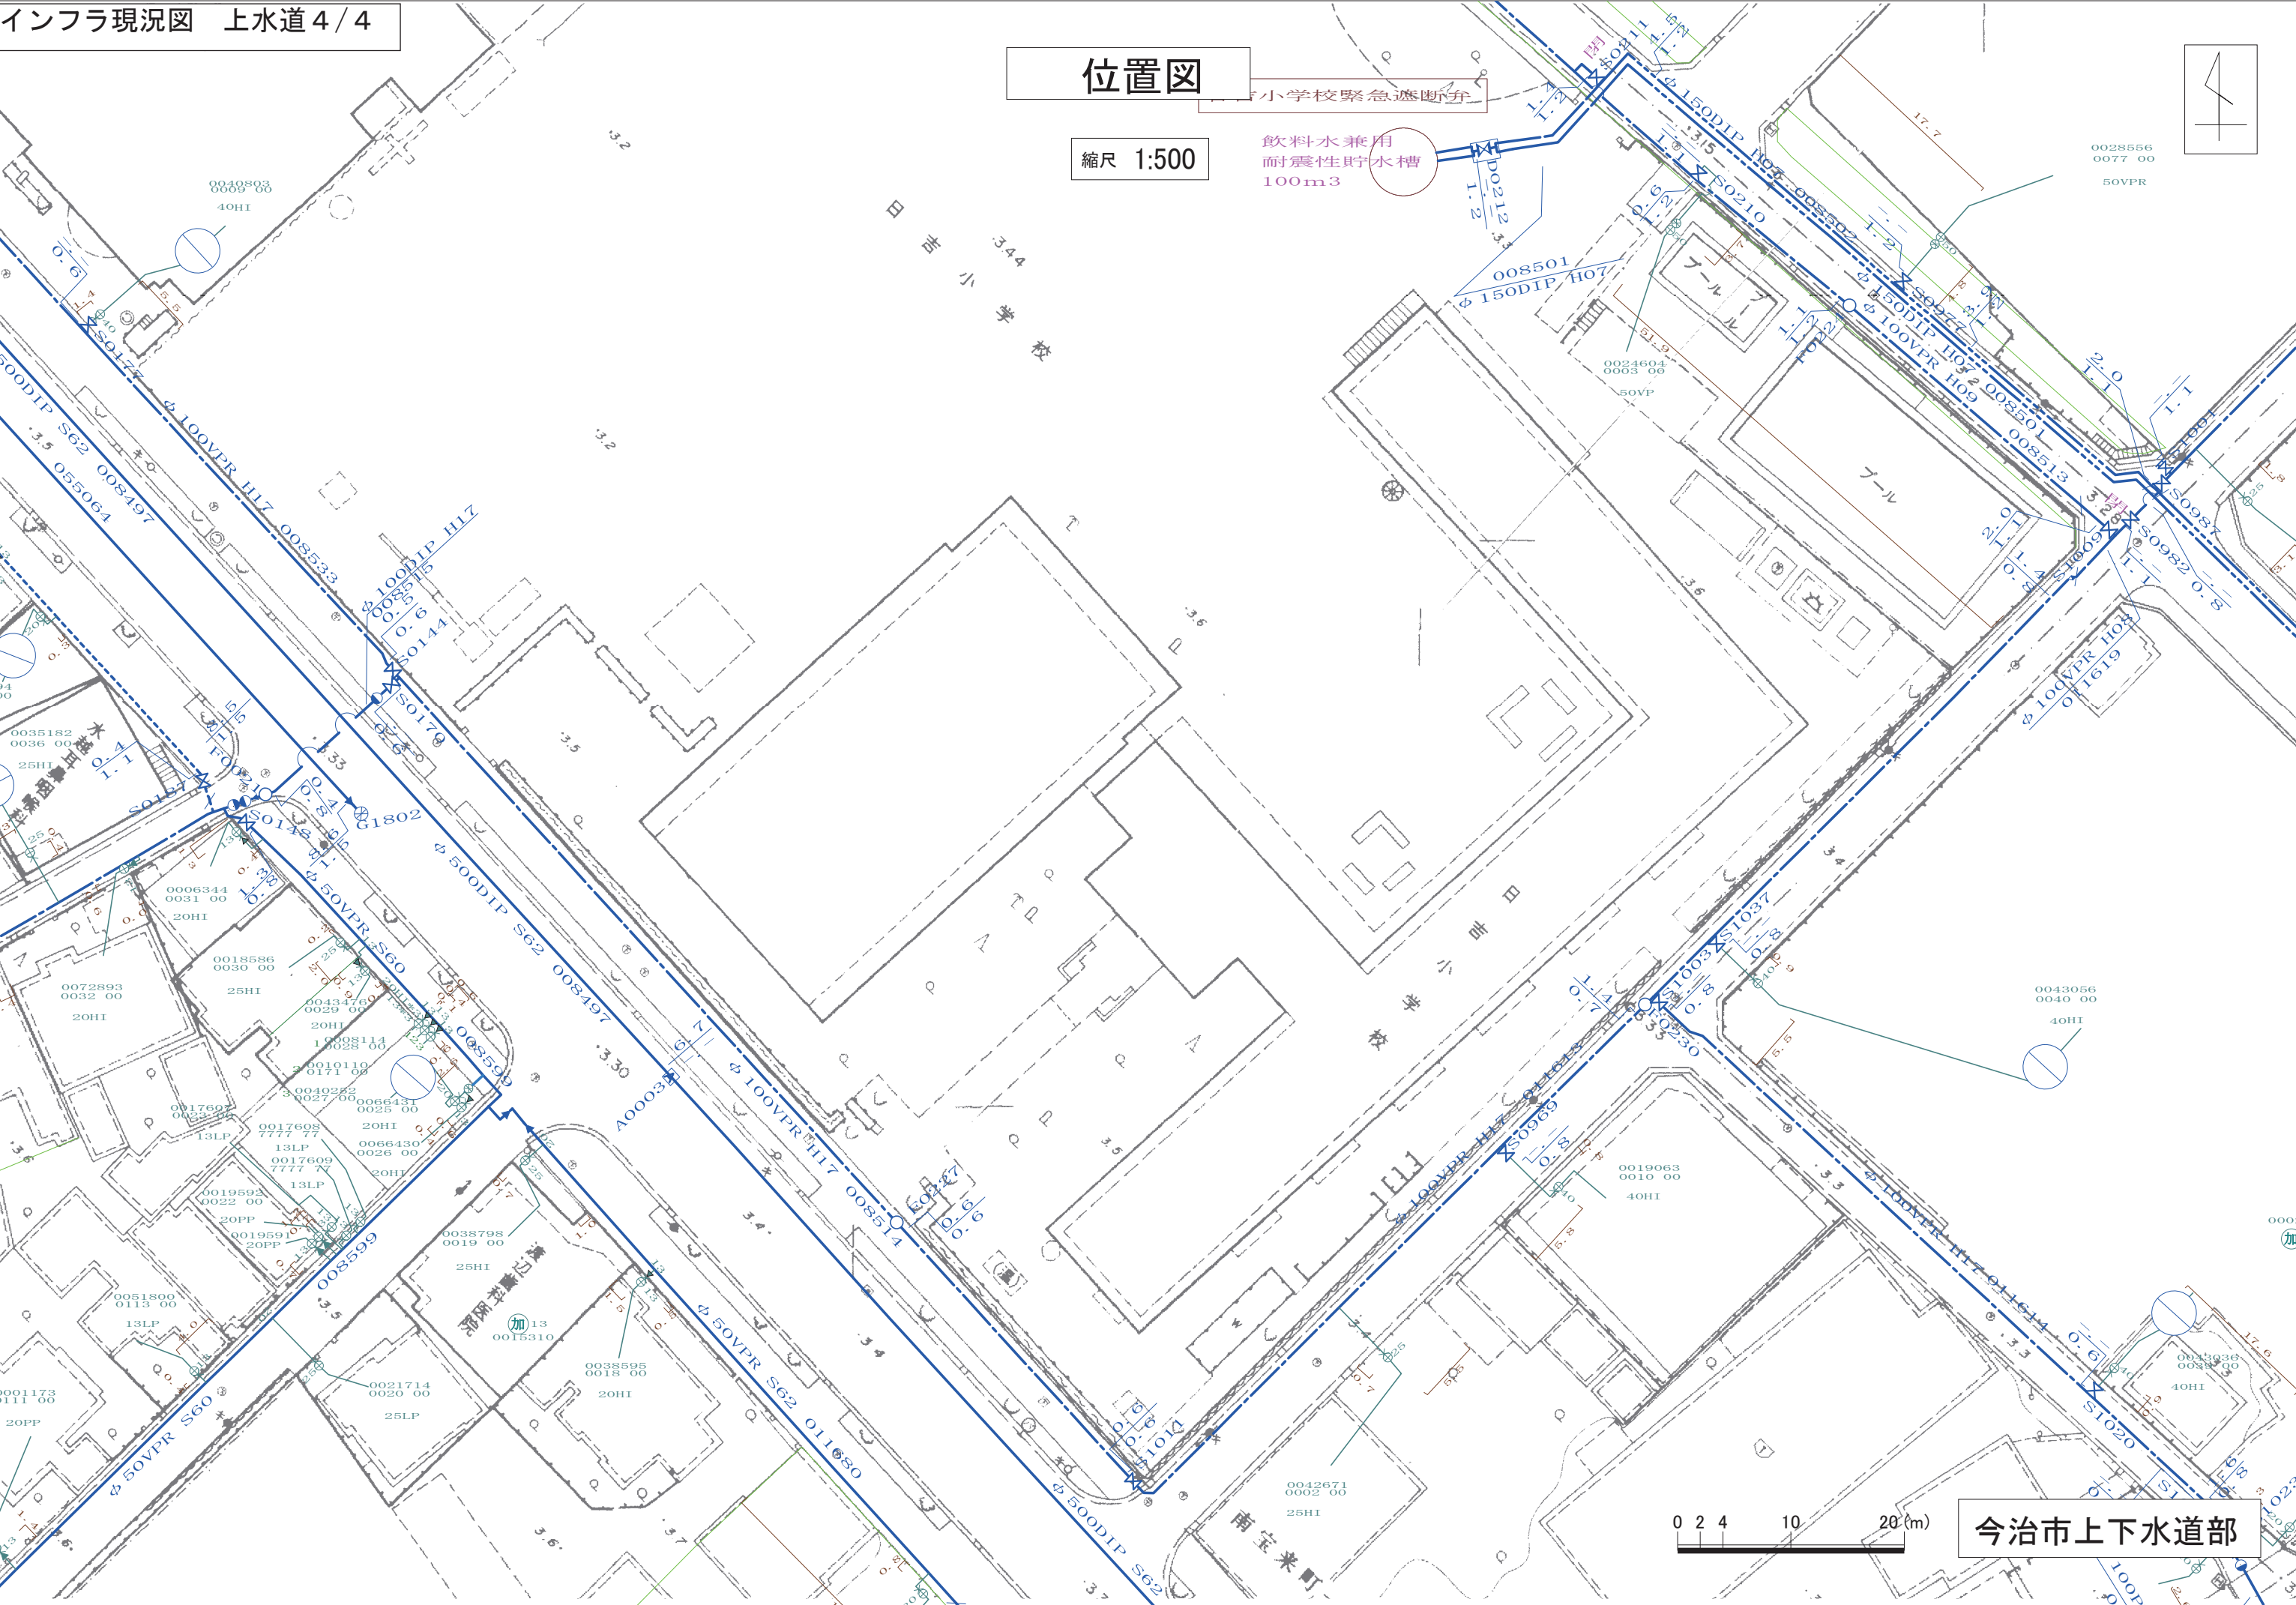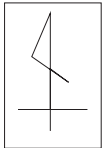

下水道台帳図

資料 3

インフラ現況図 下水道 1 / 1

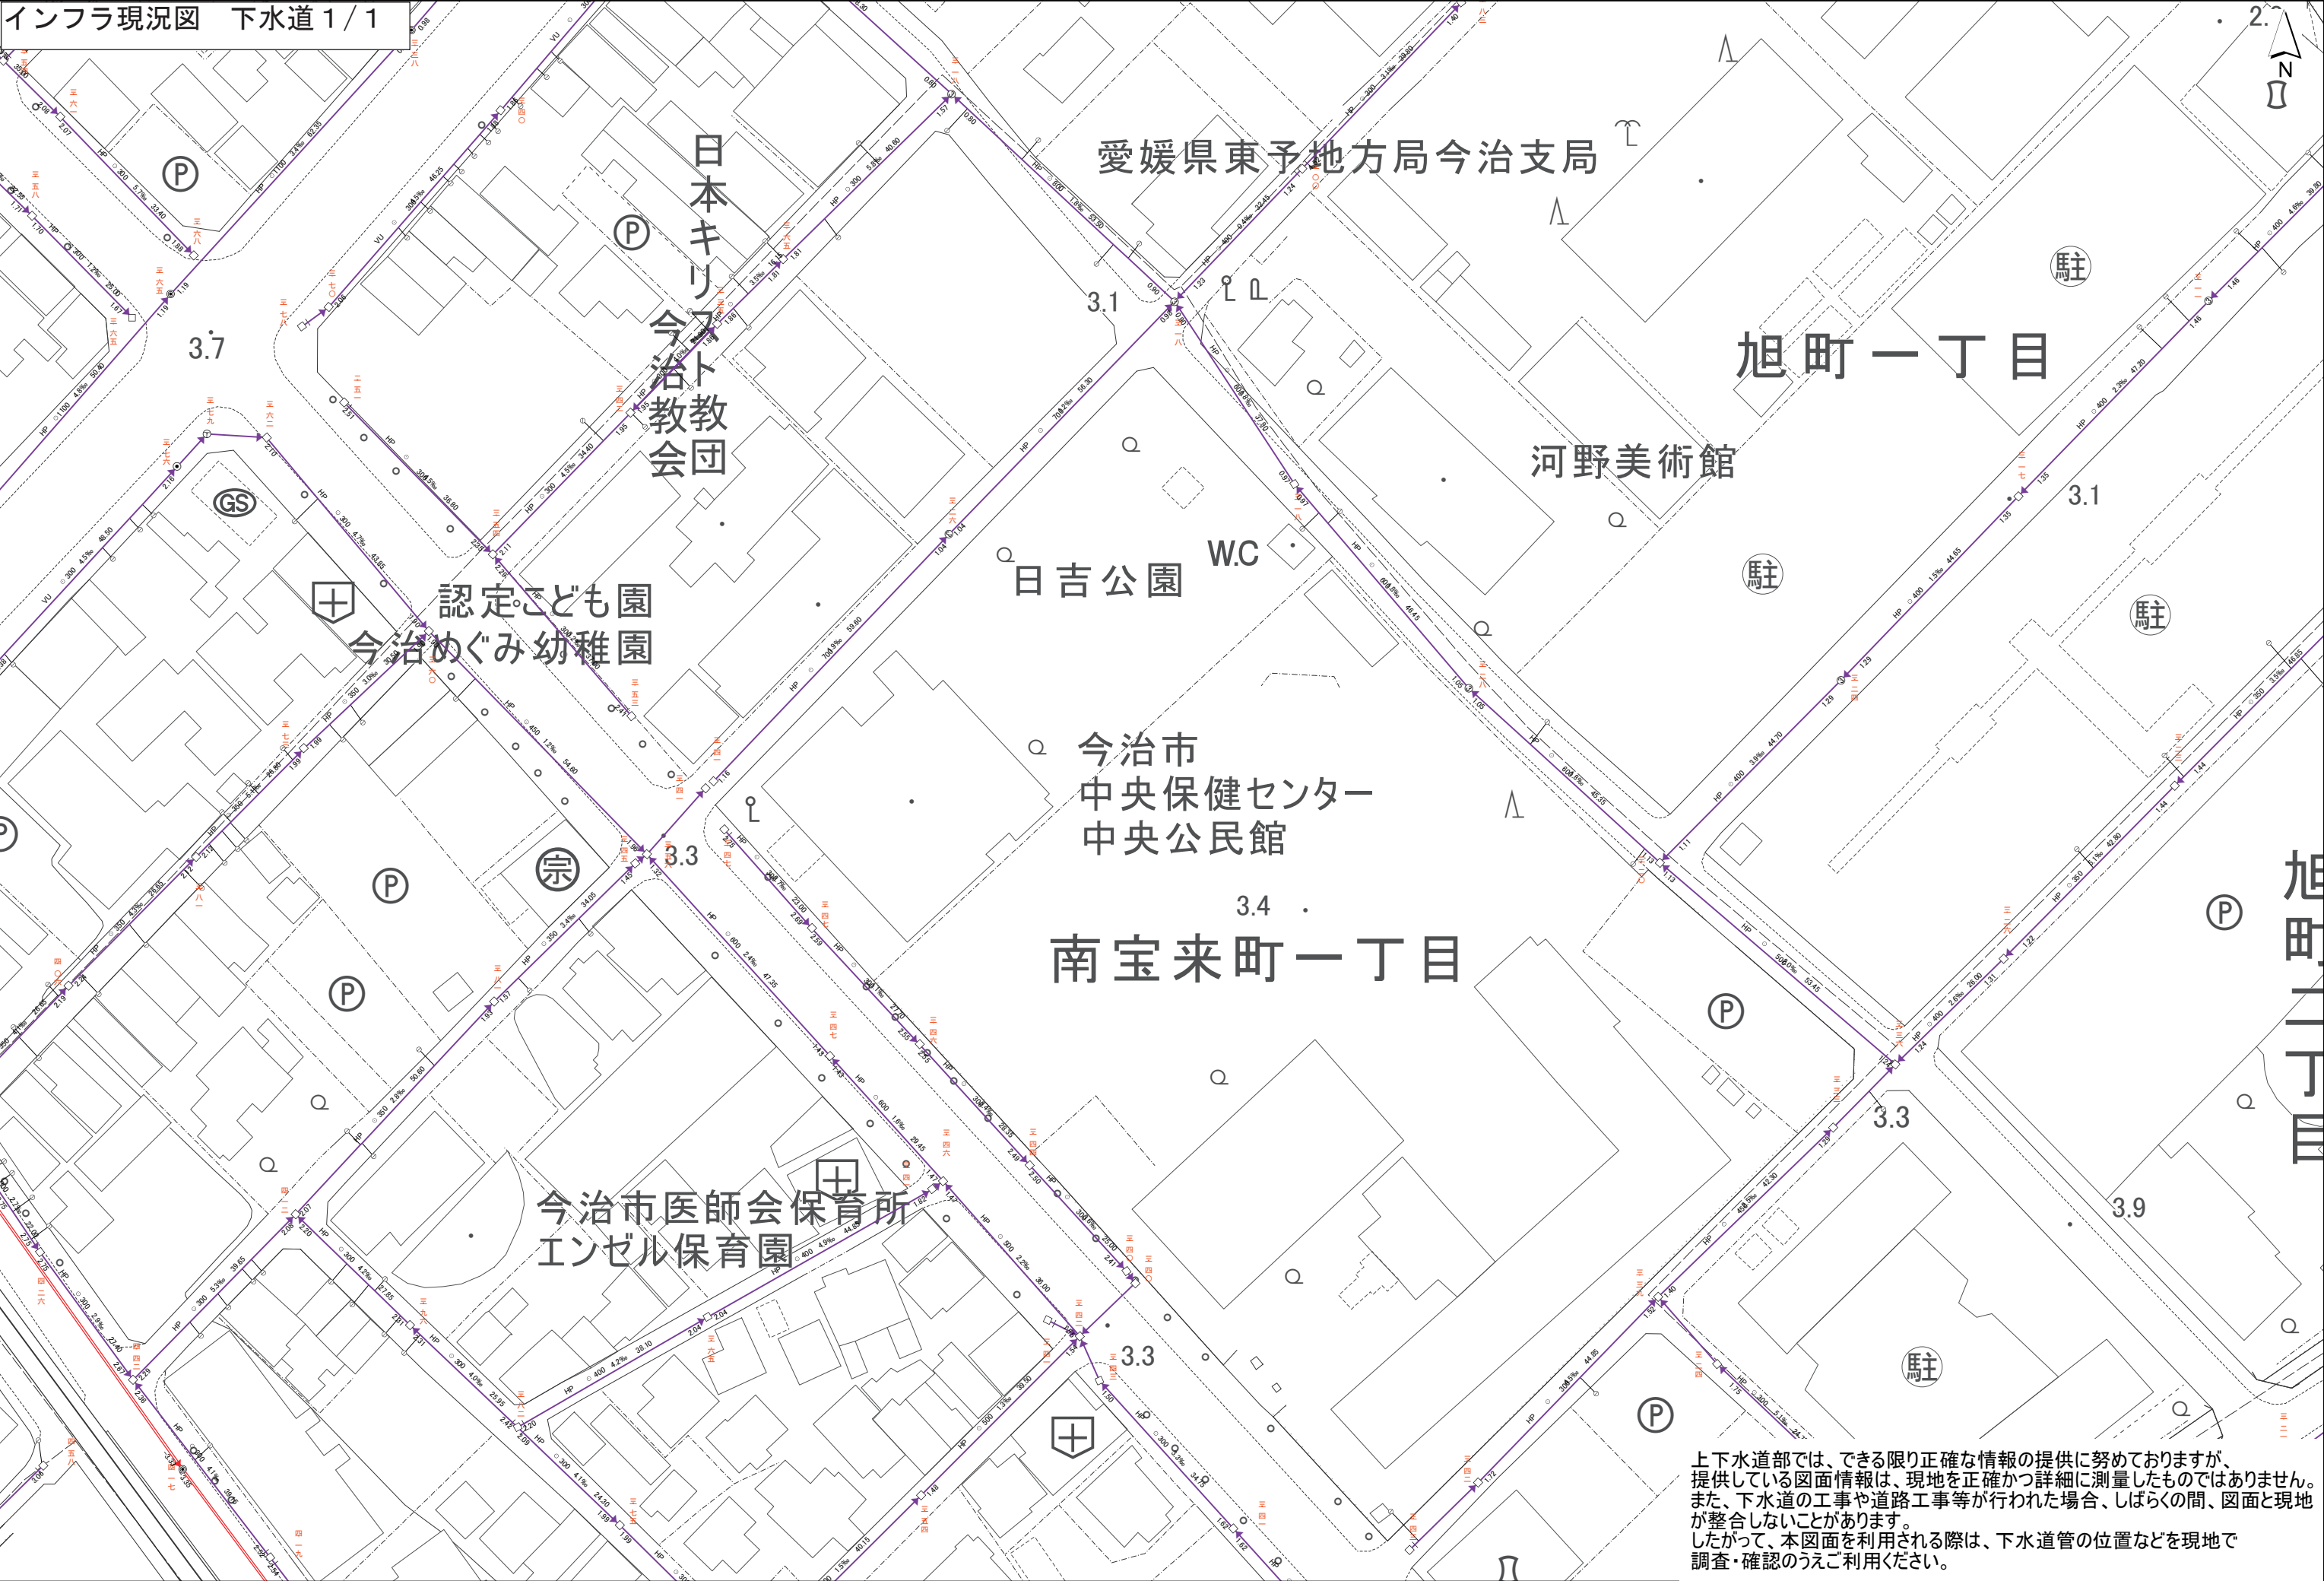

上下水道部では、できる限り正確な情報の提供に努めておりますが、提供している図面情報は、現地を正確かつ詳細に測量したものではありません。また、下水道の工事や道路工事等が行われた場合、しばらくの間、図面と現地が整合しないことがあります。したがって、本図面を利用される際は、下水道管の位置などを現地で調査・確認のうえご利用ください。

ガス本管理設状況図

2025年7月9日現在



1/1000


0 100 m

四国ガス株式会社

# ガス本管埋設状況図

2025年7月9日現在


インフラ現況図 都市ガス 2/2

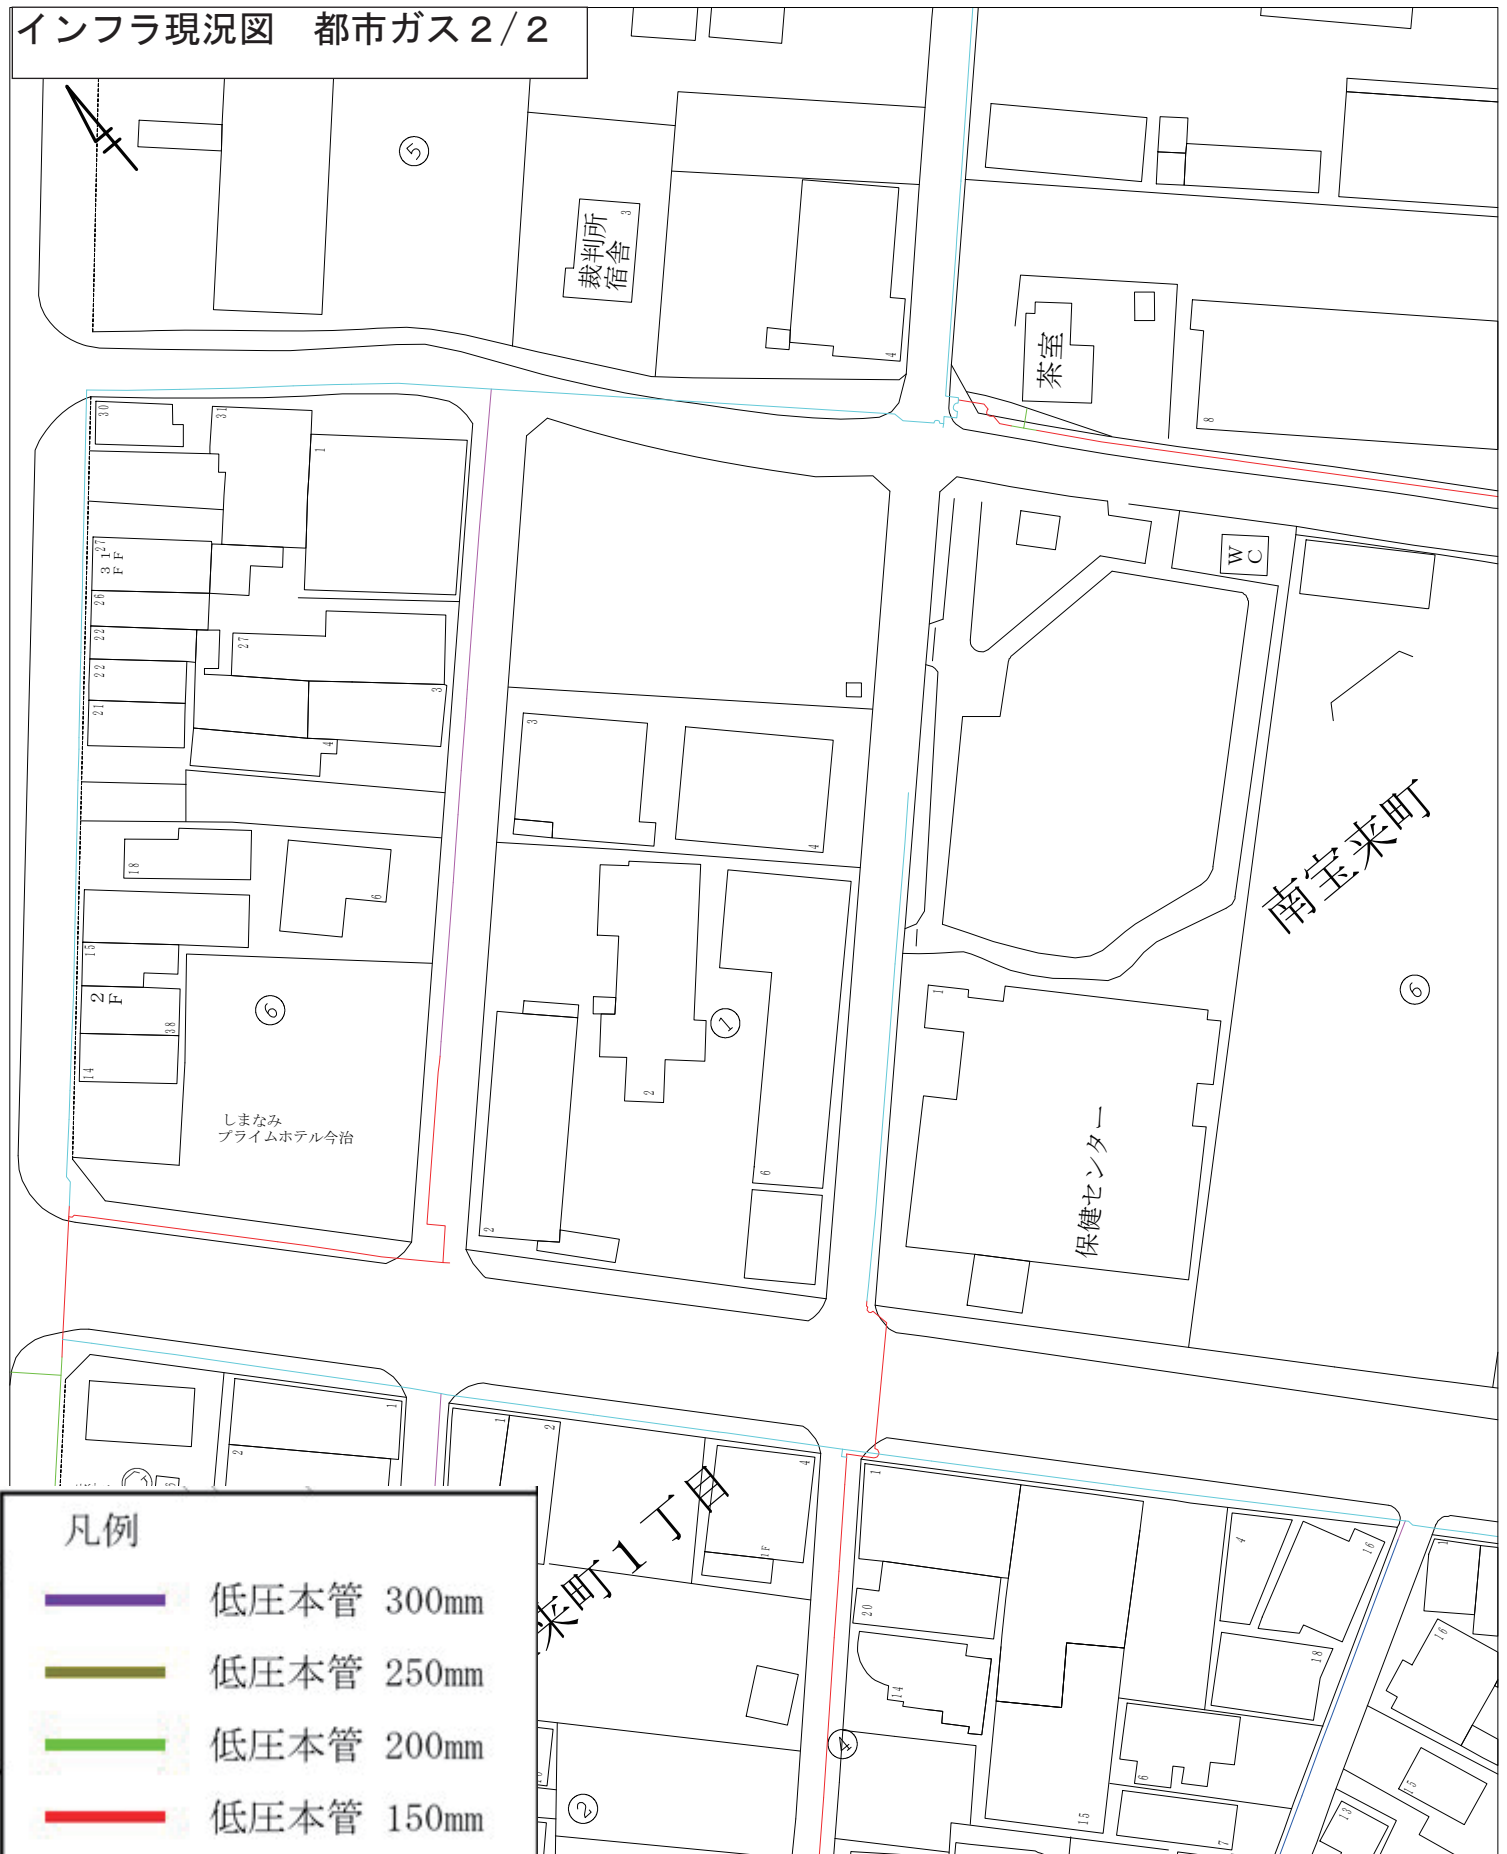



注意事項  
※引込管、中圧本管情報は記載しておりません。

四国ガス株式会社

光ファイバケーブル敷設平面図(1) S=1:1500

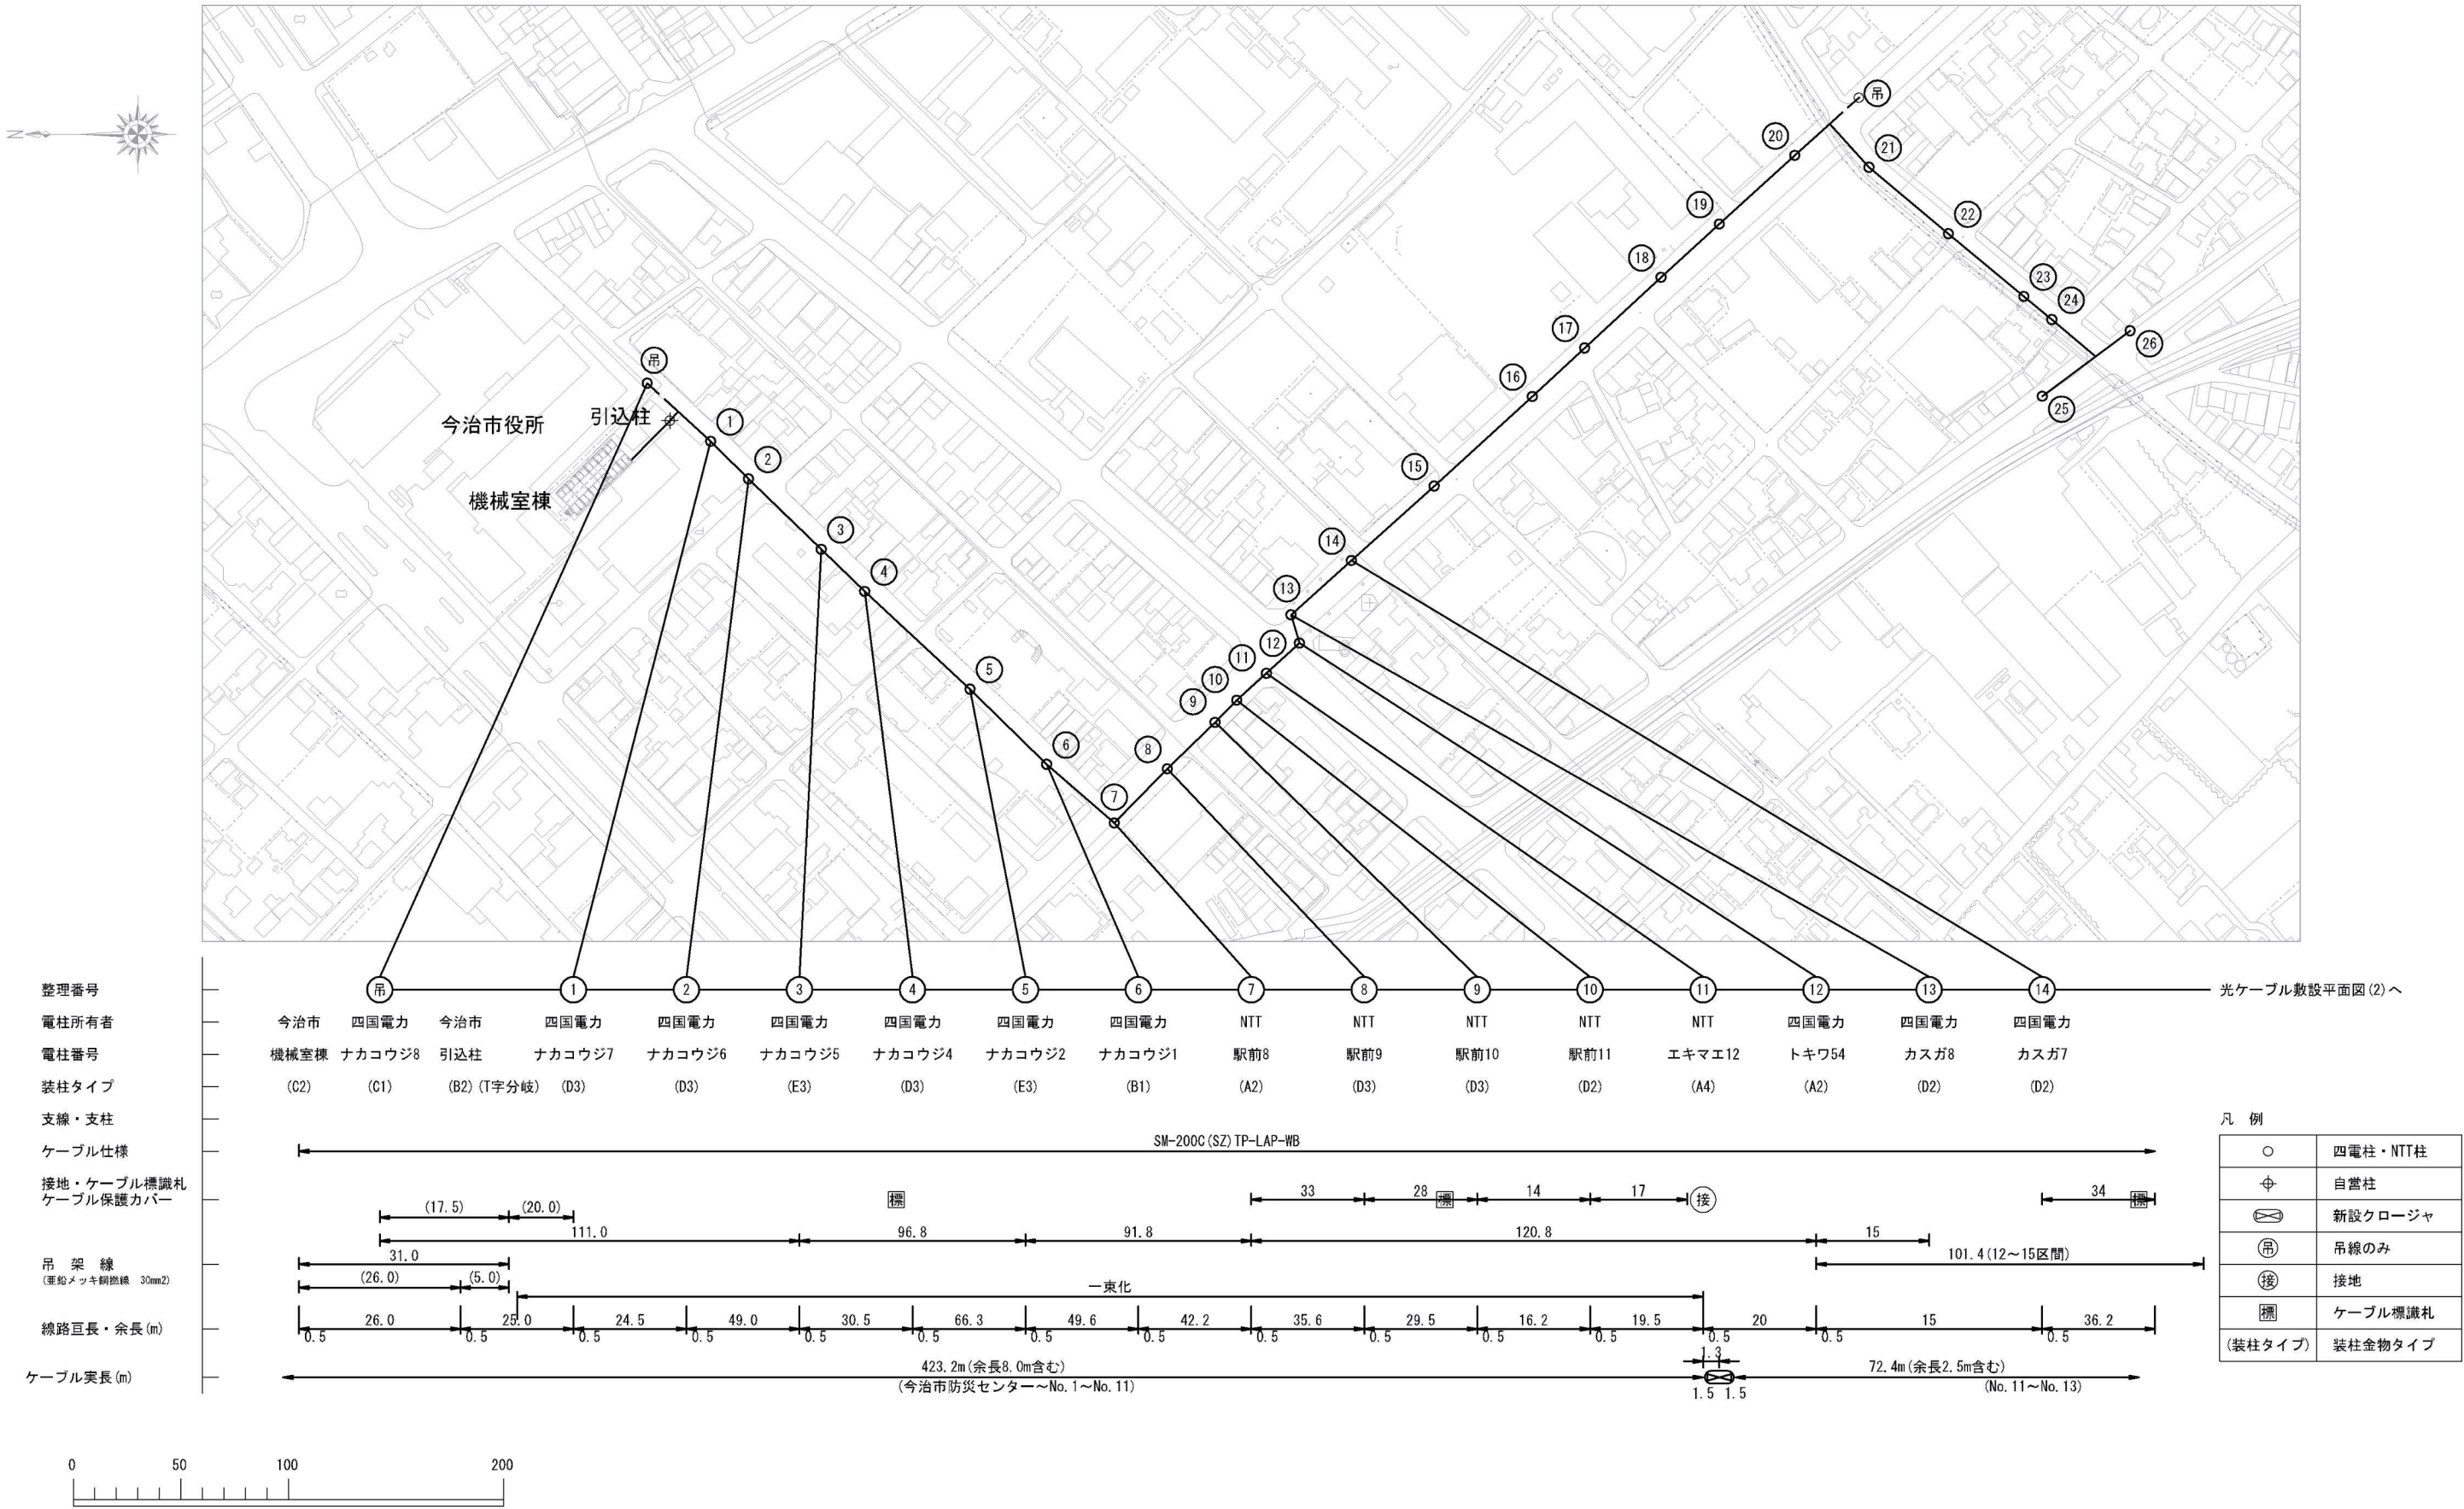

光ファイバケーブル敷設平面図(2) S=1:1500

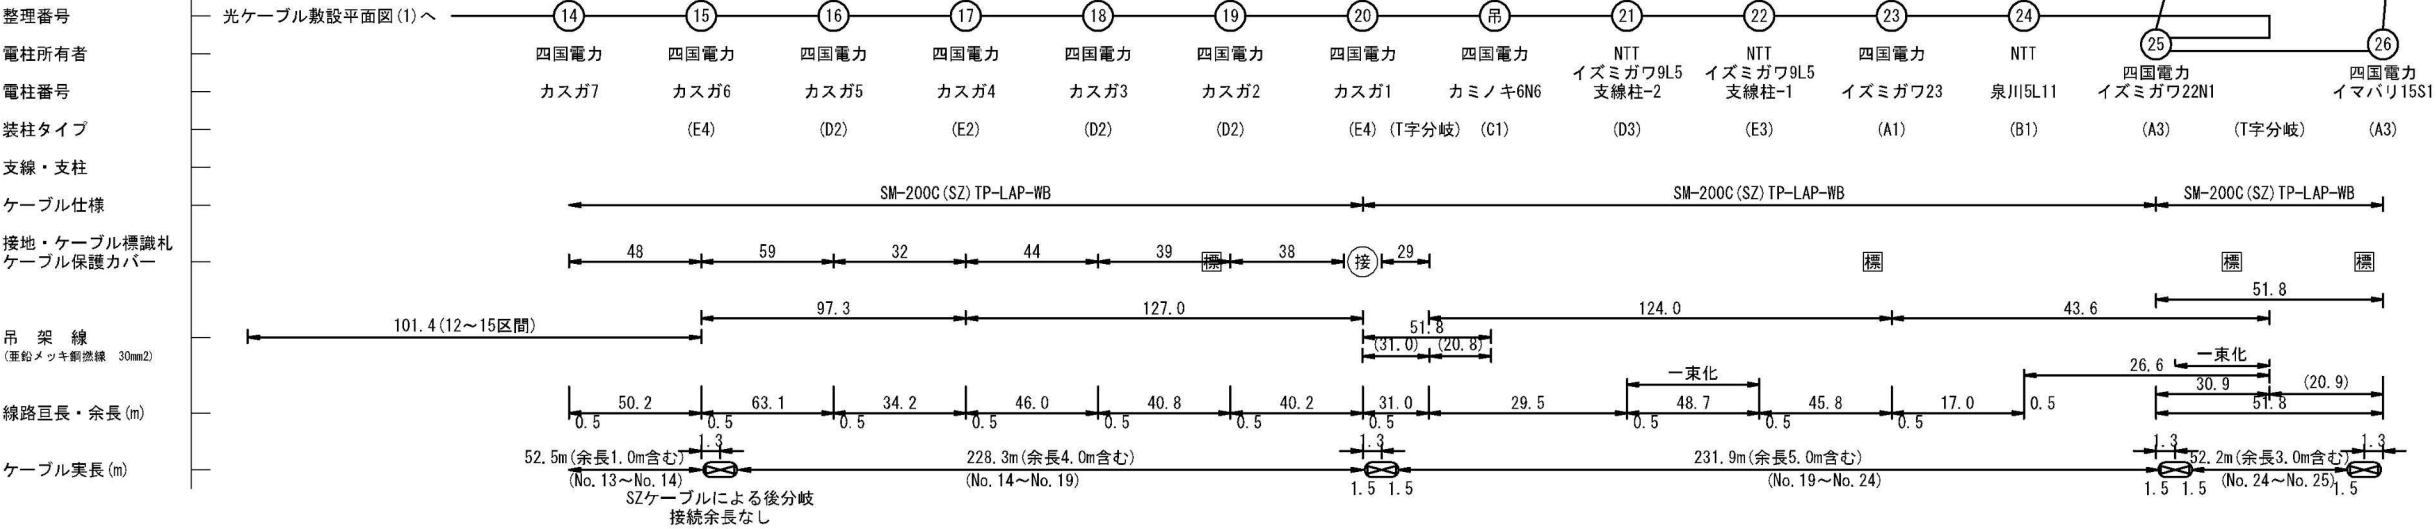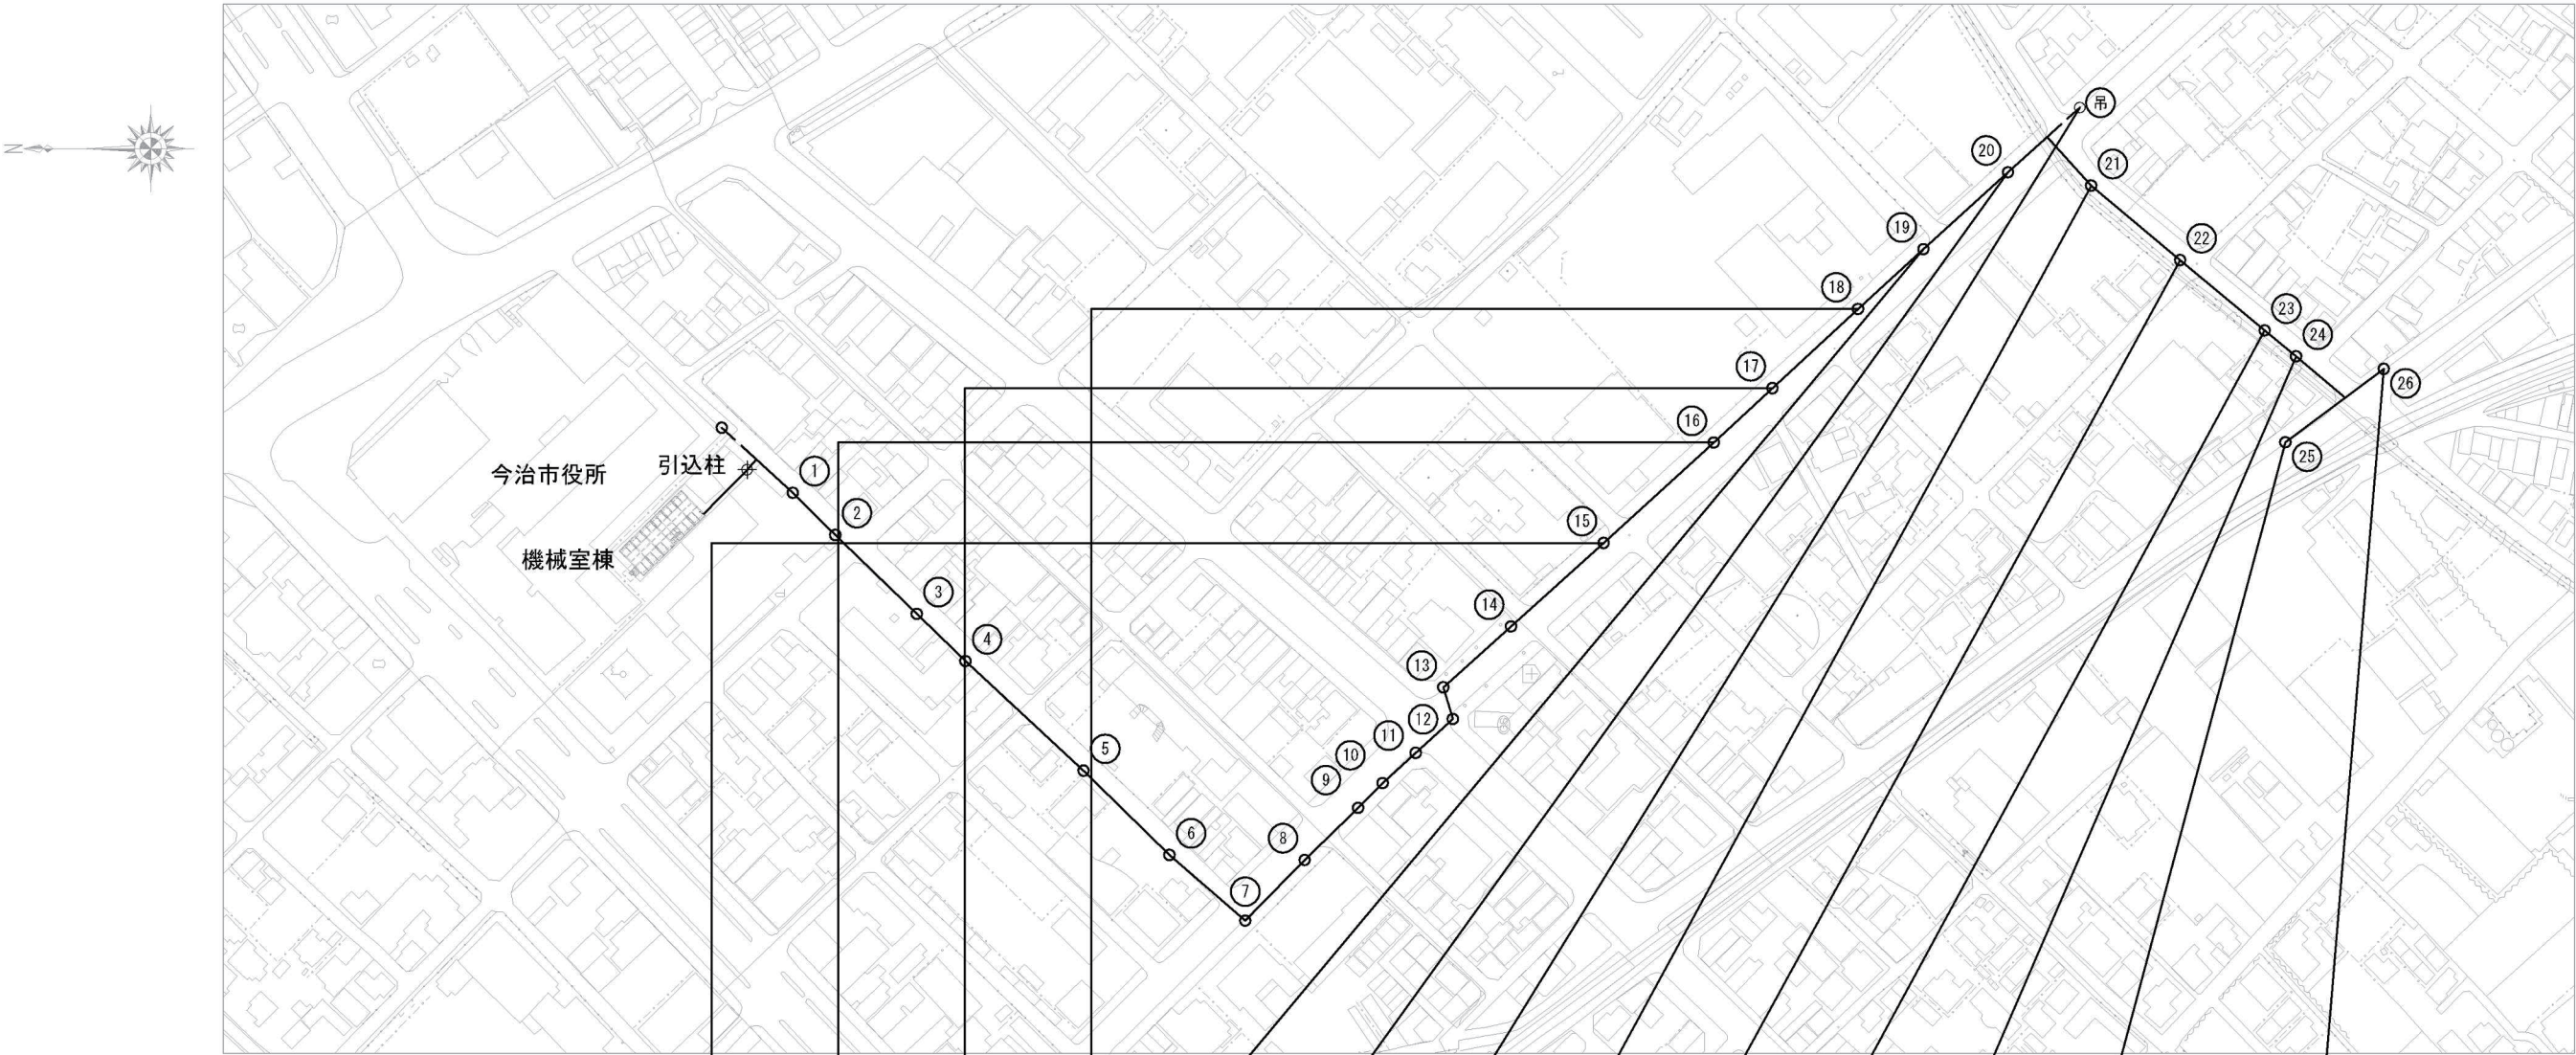

凡 例

○	四電柱・NTT柱
⊕	自営柱
⊗	新設クロージャ
吊	吊線のみ
接	接地
標	ケーブル標識札
(装柱タイプ)	装柱金物タイプ

