


令和 2 年度

当初予算説明資料

(令和 2 年 3 月 4 日提出 議会第 2 回)

 

目 次

一 般 会 計

	頁
○支所整備費	1
○支所整備費及び公民館整備費	3
○基盤整備促進事業	7
○老朽ため池整備事業	9
○林道管理費	11
○増殖場整備事業	13
○漁港建設事業	15
○公共道路改良事業	33
○道路橋りょう補修事業	57
○治水施設整備事業	65
○港湾改修事業	87
○公共街路事業	93
○四村団地建替事業	95
○非常備消防施設整備費	105
○常備消防施設整備費	107
○農業用施設災害復旧事業	109

○林業施設災害復旧事業	113
-------------	-------	-----

特 別 会 計

		頁
○朝倉地区農業集落排水施設機能強化事業	115
○国民健康保険事業調書	117

支所整備費


(菊間支所駐車場整備事業)

(単位 千円)

事業費	49,400
本工事費	49,400
事業計画期間	令和2年度
事業概要	解体及び跡地整備工事 一式 電気設備工事 一式 舗装工事 一式

縮尺 1:150000




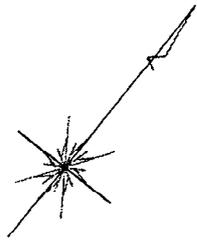

平面図

縮 尺 1 : 300

施行箇所

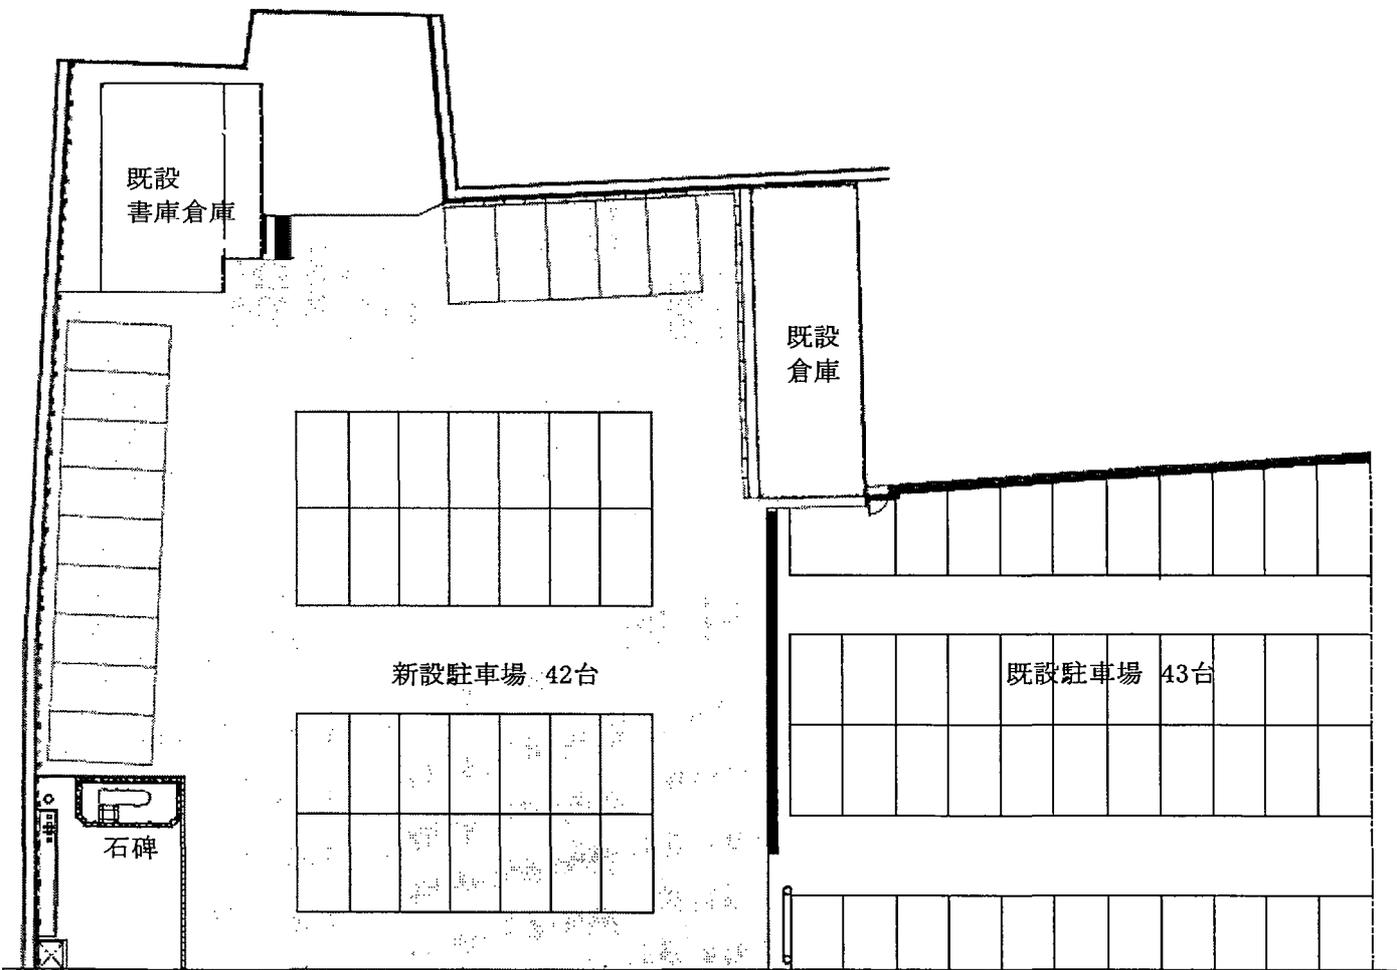

菊間支所公民館

支所整備費及び公民館整備費

(波方支所(公民館)耐震補強及び改修事業)

(単位 千円)

事業費	126,000
本工事費	126,000
事業計画期間	令和元年度～令和4年度
事業概要	建家その他工事 一式 電気設備工事 一式 機械設備工事 一式

(内訳)

支所整備費

(単位 千円)

事業費	93,200
本工事費	93,200


公民館整備費

(単位 千円)

事業費	32,800
本工事費	32,800


縮 尺 1 : 1 5 0 0 0 0



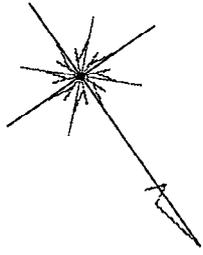


配置図

縮 尺 1 : 1000

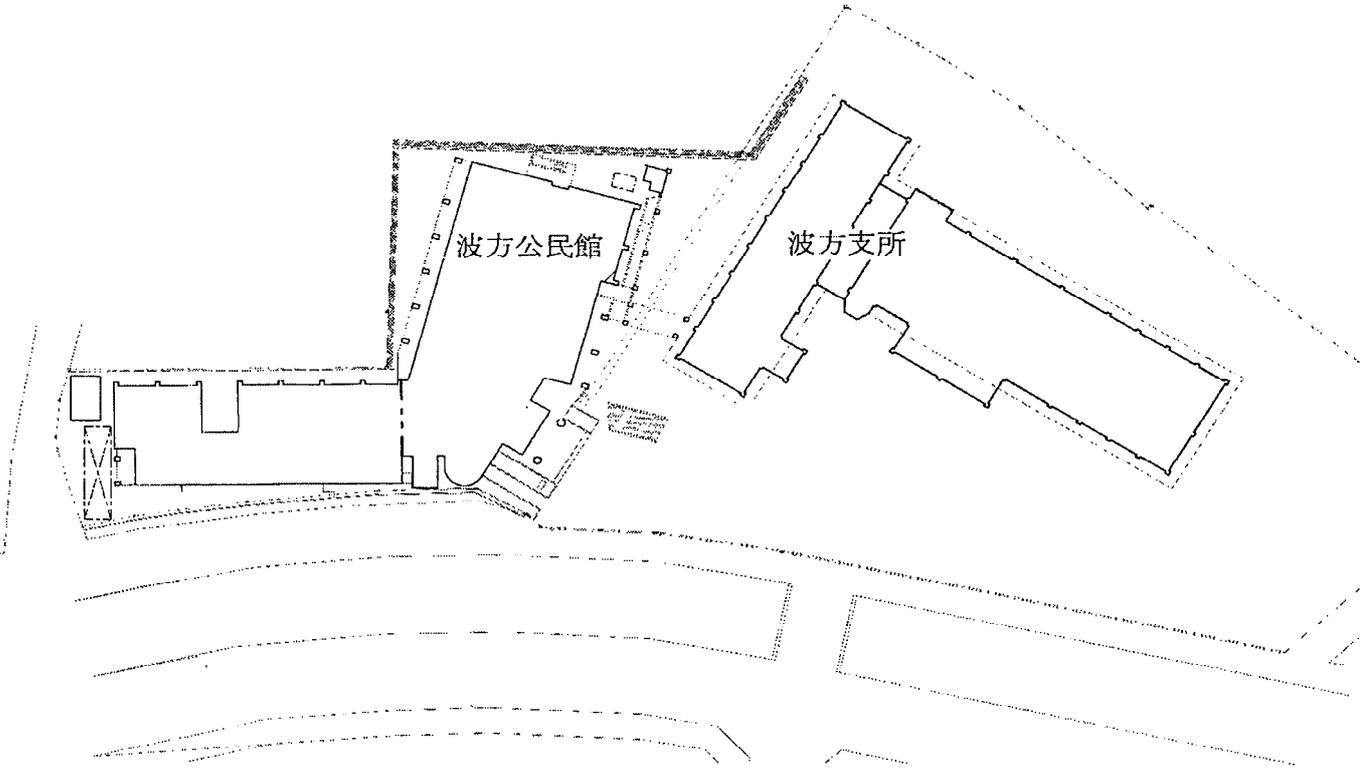


波方公民館 縮尺 1:600


1 階平面図

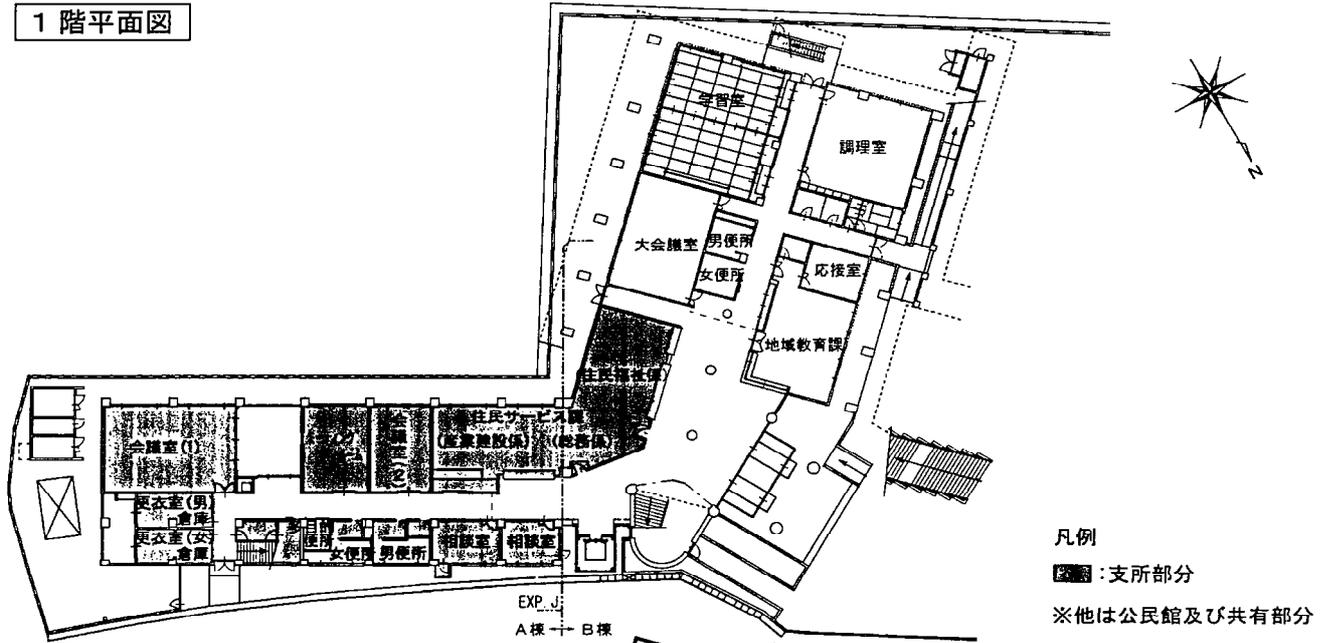


2 階平面図

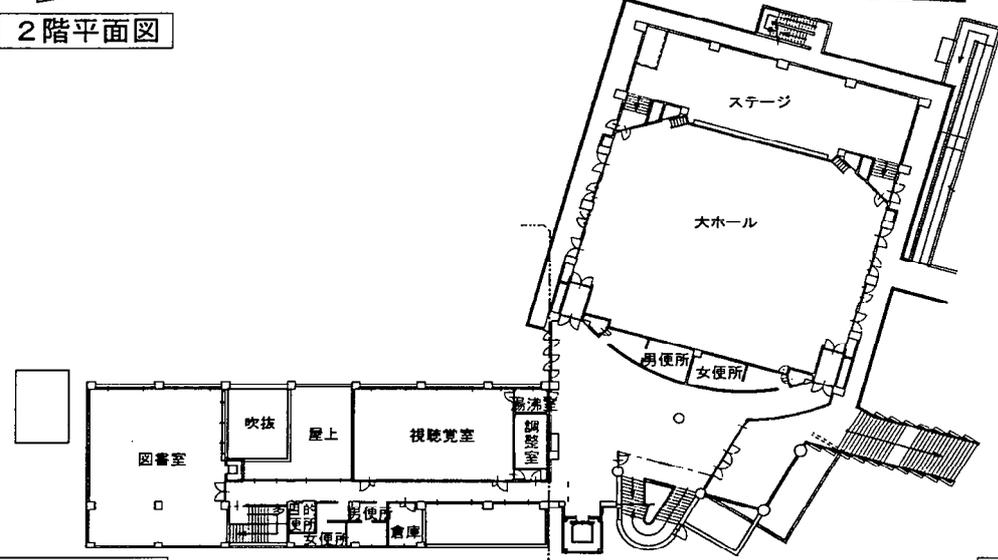

3 階平面図

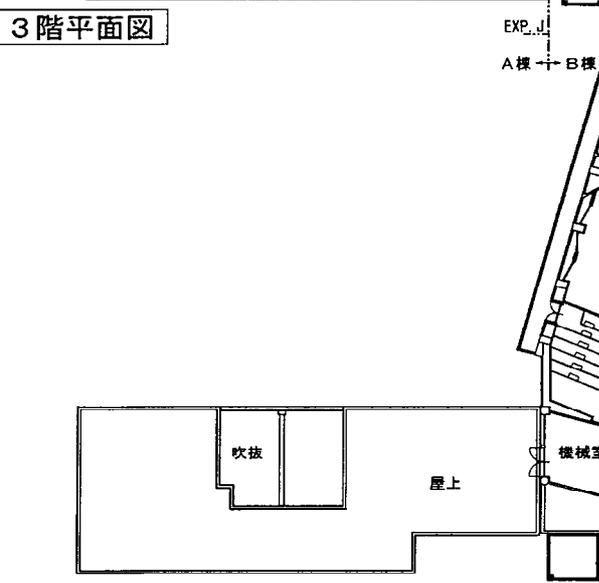


4 階平面図

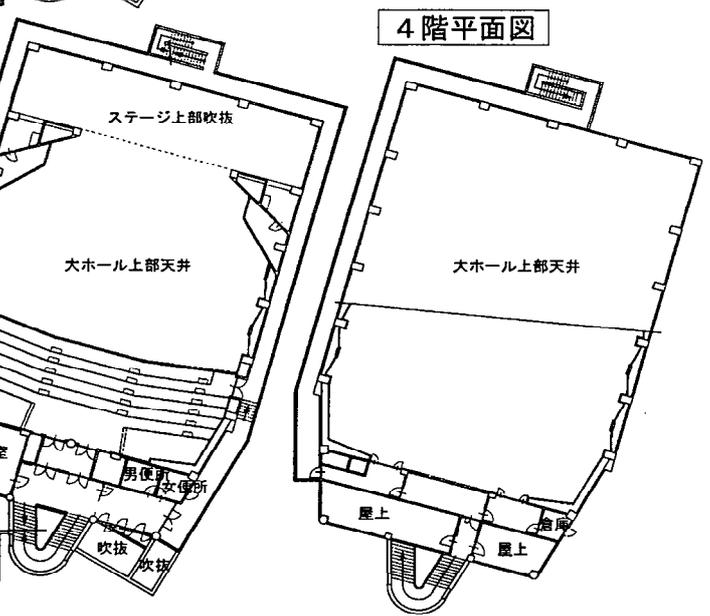


支方支所 縮尺 1:600

1階平面図

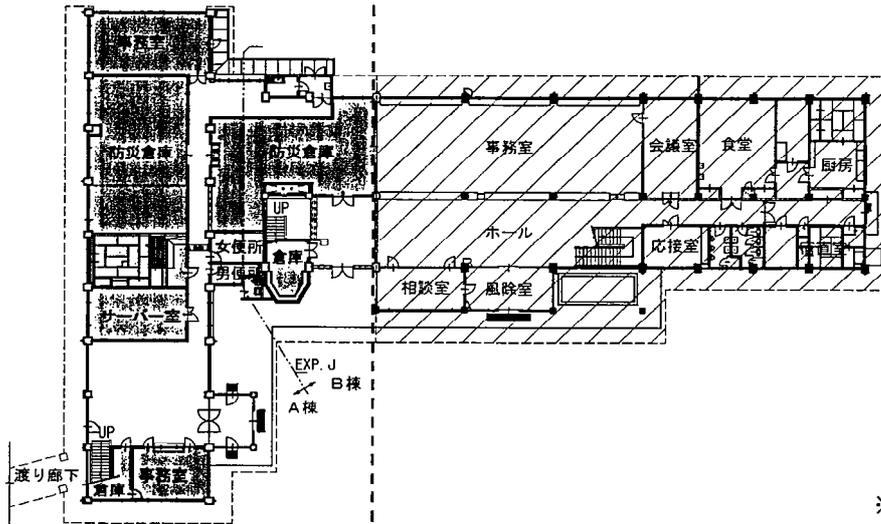


凡例
 ■ 支所部分
 ▨ 解体部分
 ※他は公民館及び共有部分

2階平面図

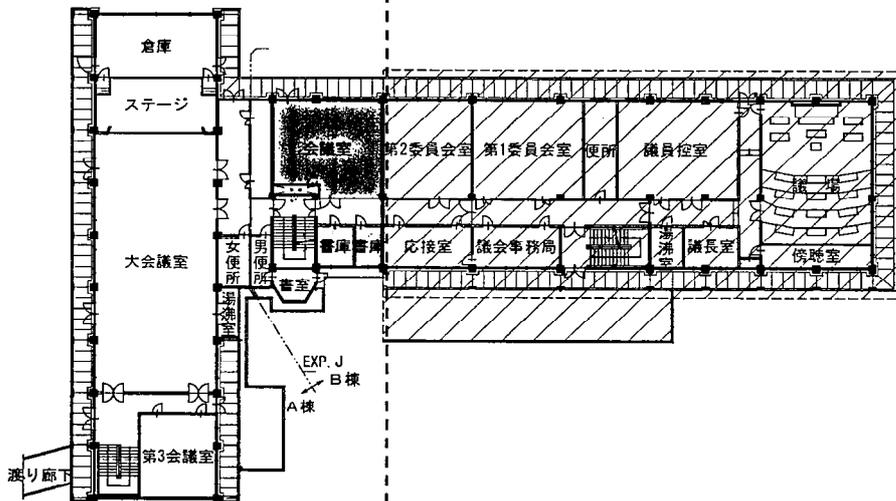

R階平面図

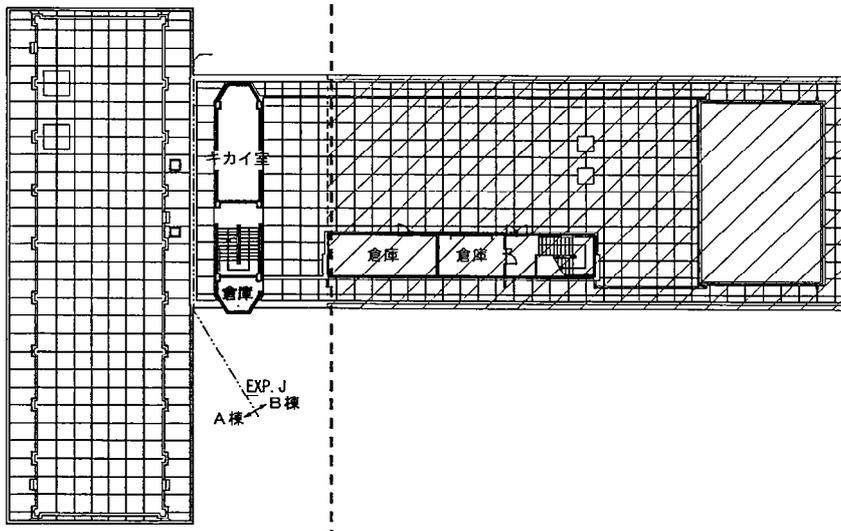


基盤整備促進事業

(歌仙仙高地区基盤整備促進事業)

(単位 千円)

事業費	30,200
本工事費	27,000
用地費及び補償費	1,800
事務費	1,400
事業計画期間	平成27年度～令和4年度
事業概要	(第1工区) 農道工 L = 330.0 m 用地購入 一 式 移転補償 一 式

縮 尺 1 : 1 5 0 0 0 0

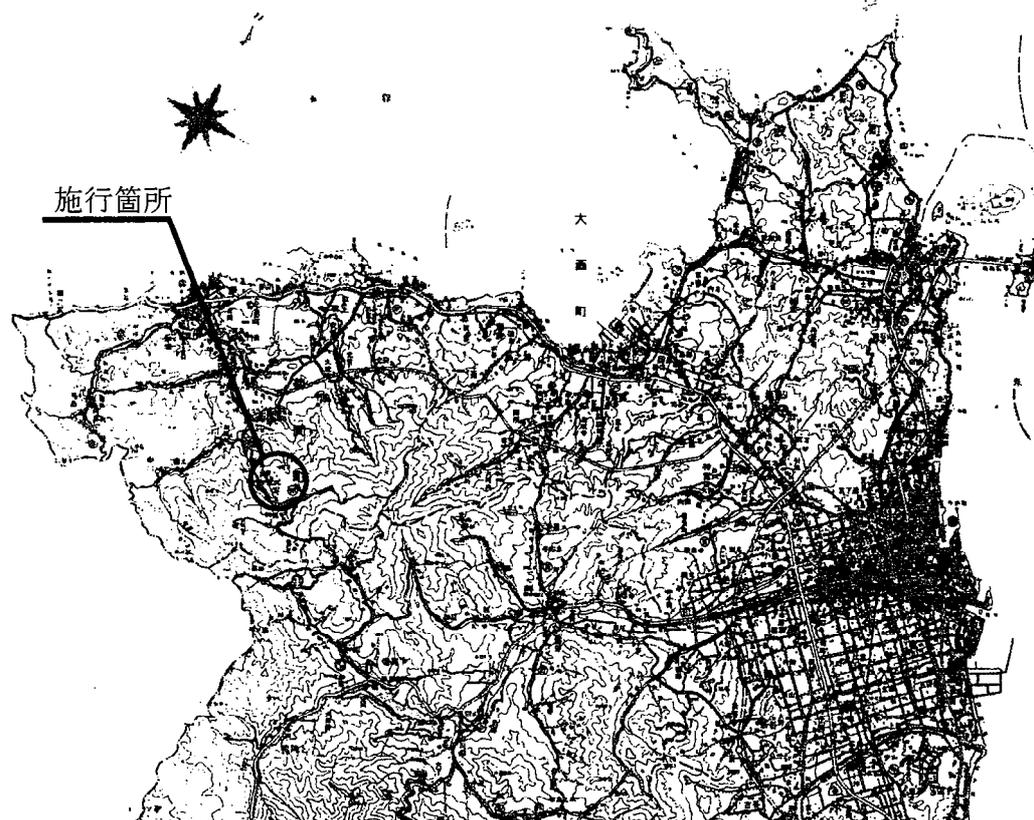




凡例

 本年度施行箇所

 過年度施行箇所

縮尺 1:10000

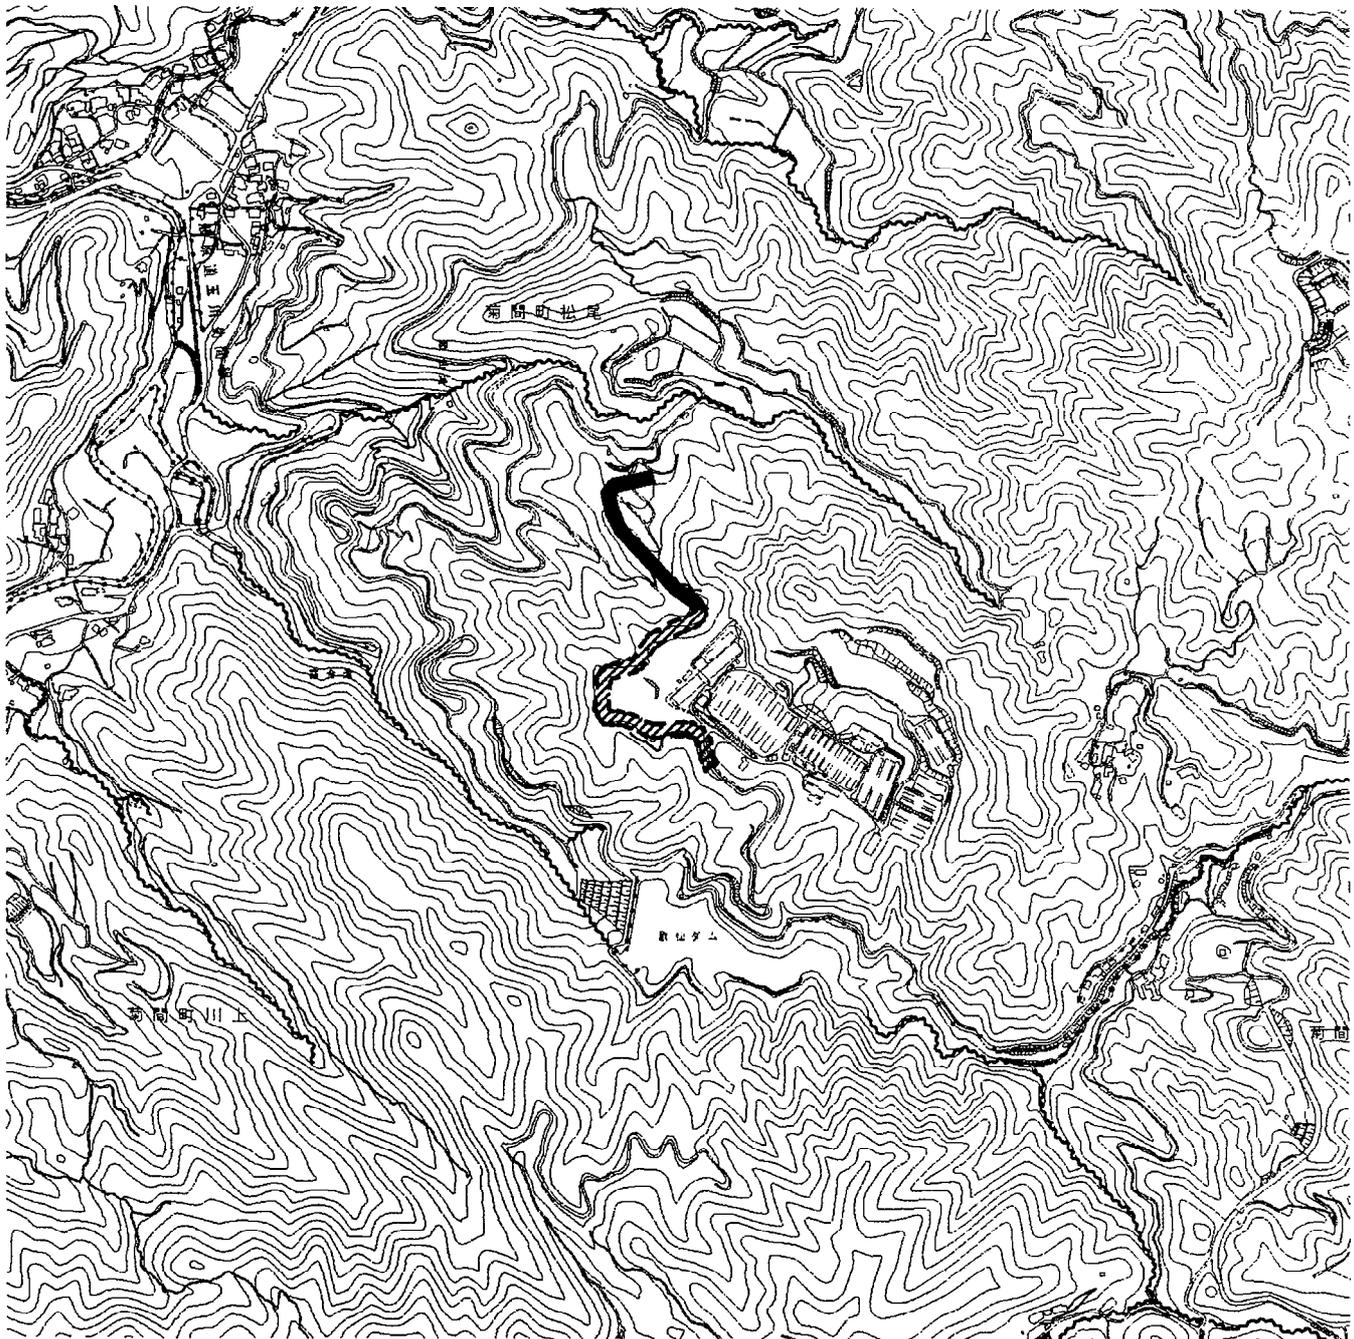

老朽ため池整備事業


(大西森池老朽ため池整備事業)

(単位 千円)

事業費	19,800
本工事費	18,900
事務費	900
事業計画期間	平成30年度～令和2年度
事業概要	堤体工 H=6.2m L=51.0m 取水施設工 一 式 洪水吐工 一 式

縮 尺 1 : 150000



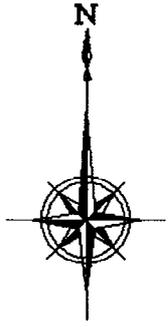

凡例



施行箇所

縮尺 1:5000




林道管理費

(林道五葉本谷線機能回復事業)

(単位 千円)

事業費	13,200
本工事費	13,000
事務費	200
事業計画期間	平成30年度 ~ 令和4年度
事業概要	林道五葉本谷線改良工事 施工延長 L= 134.0 m 法面保護工 A= 1,153.0 m ²

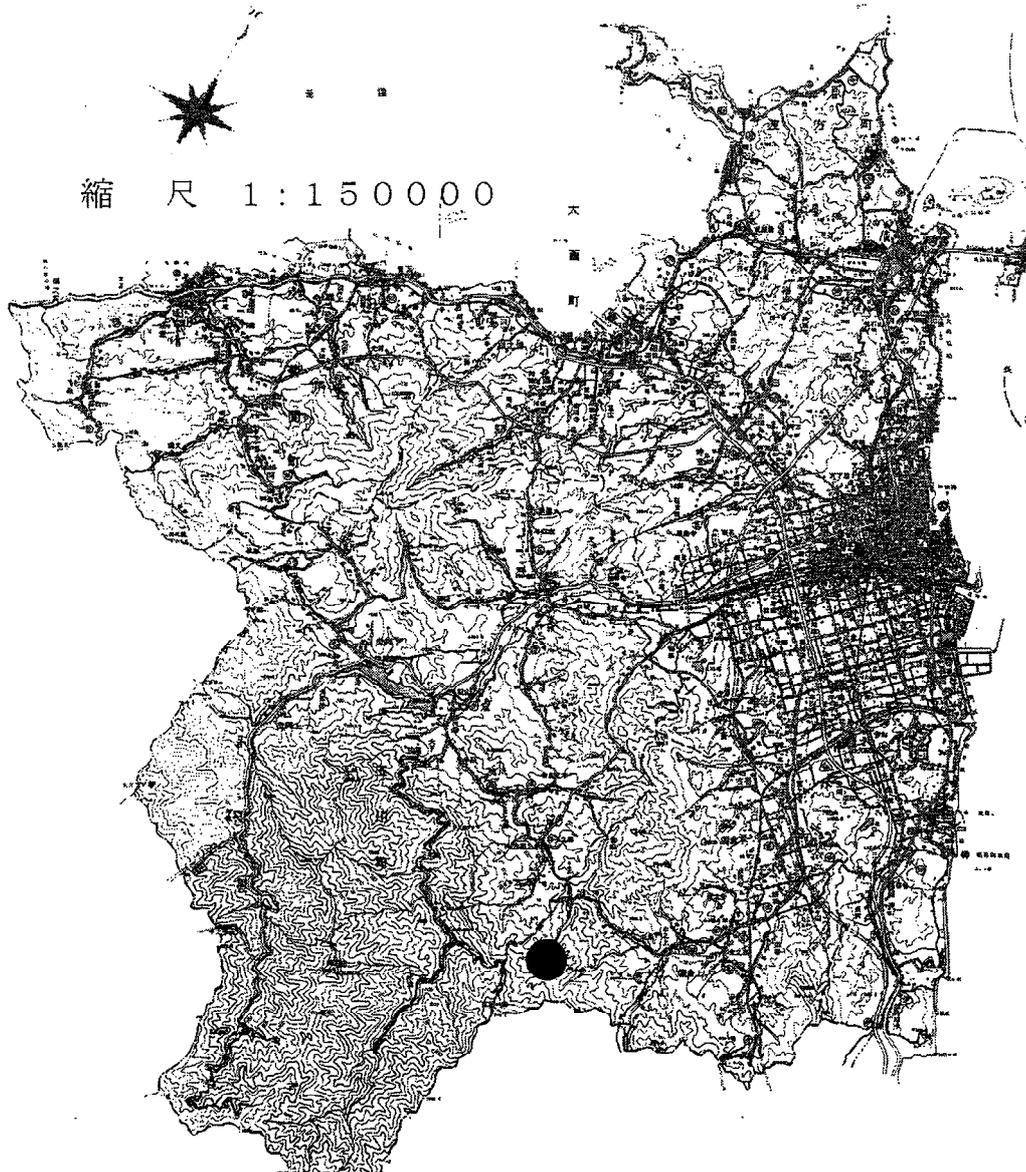


凡例



全体計画箇所




本年度施行箇所

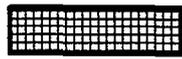

過年度施行箇所


縮 尺 1 : 10 000

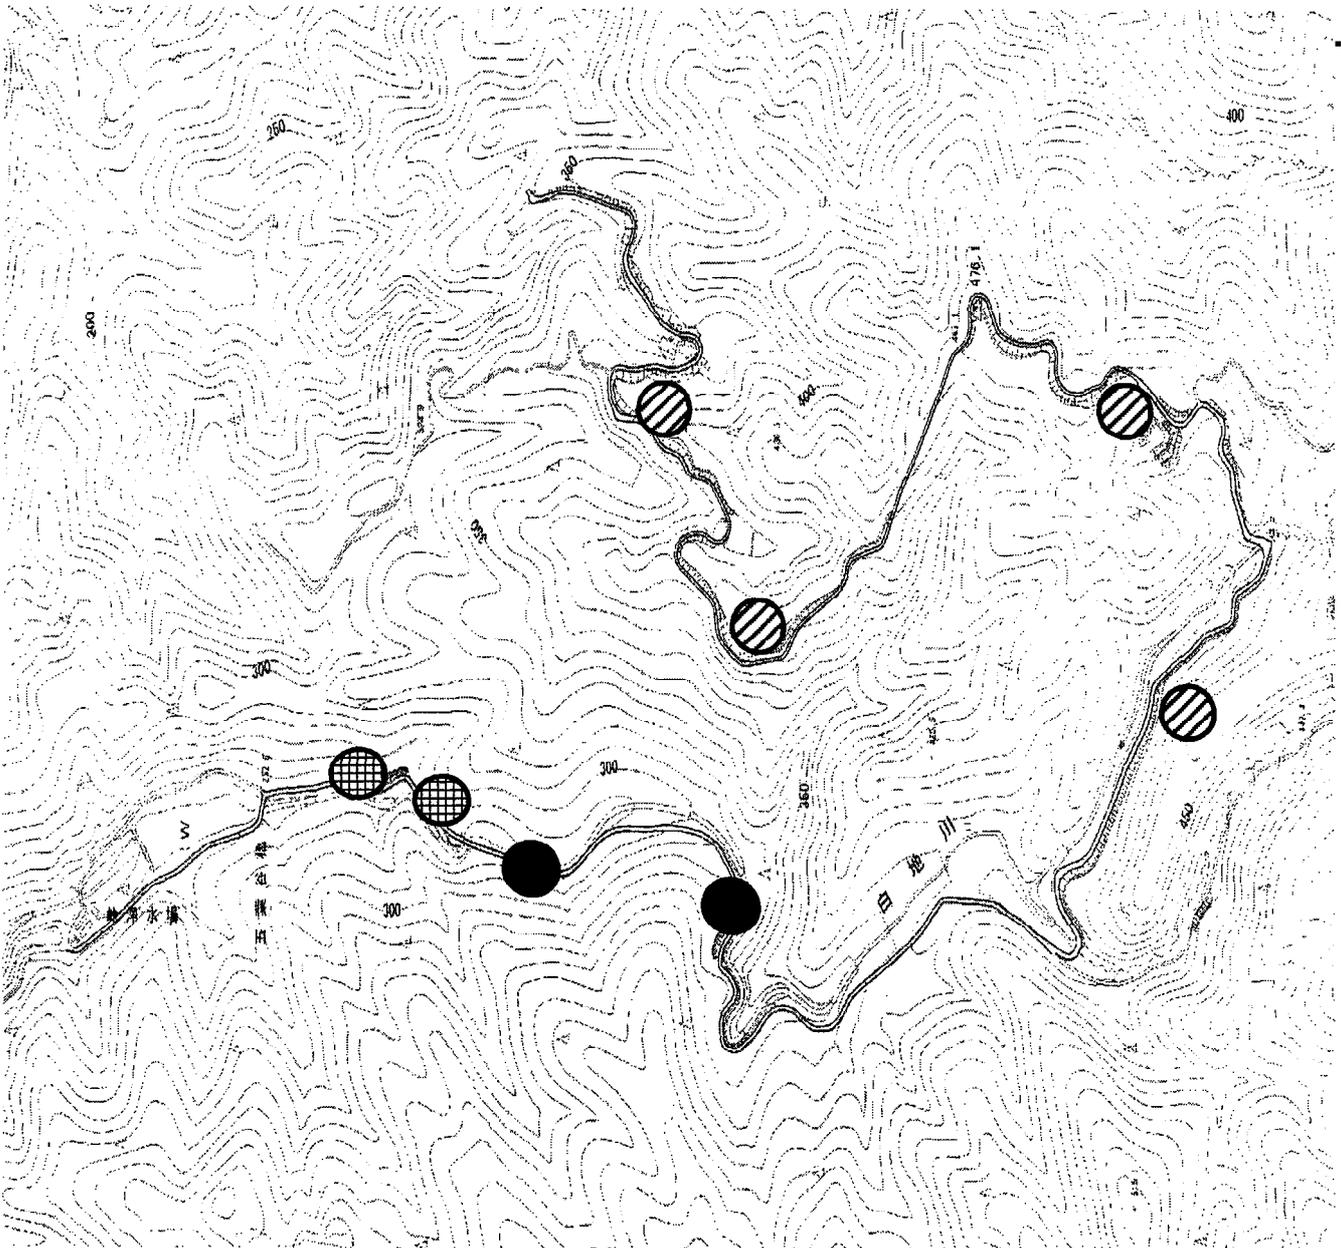


増殖場整備事業

(単位 千円)

事業費	62,400
本工事費	60,000
事務費	2,400
事業計画期間	平成28年度～令和2年度
事業概要	保護育成礁 一式 津倉地区 製作工 12基 設置工 20基 菊間地区 製作・設置工 20基

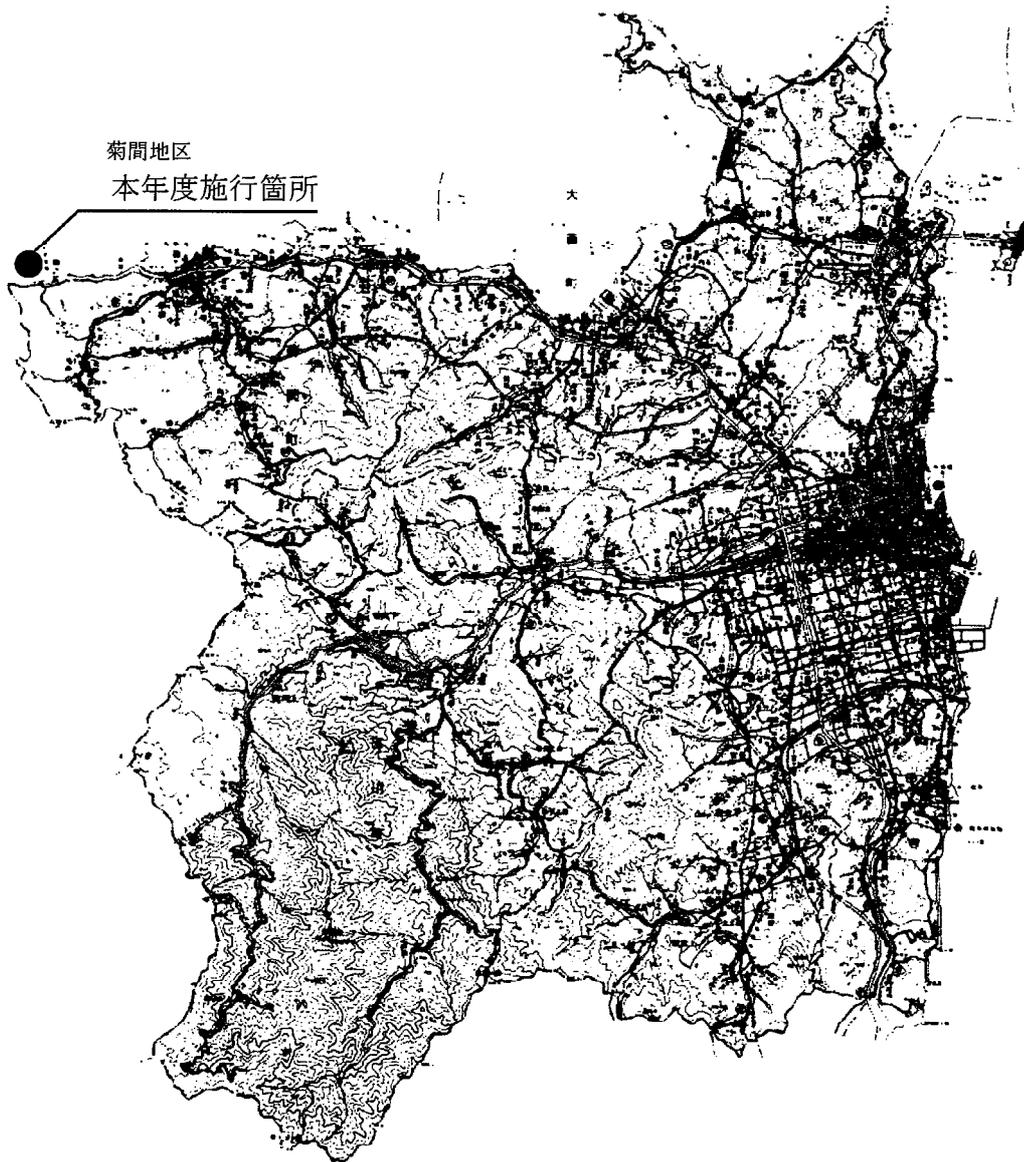


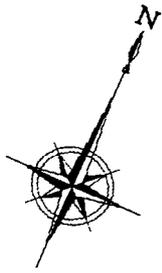

凡 例

 本年度施行箇所

縮 尺 1 : 1 5 0 0 0 0

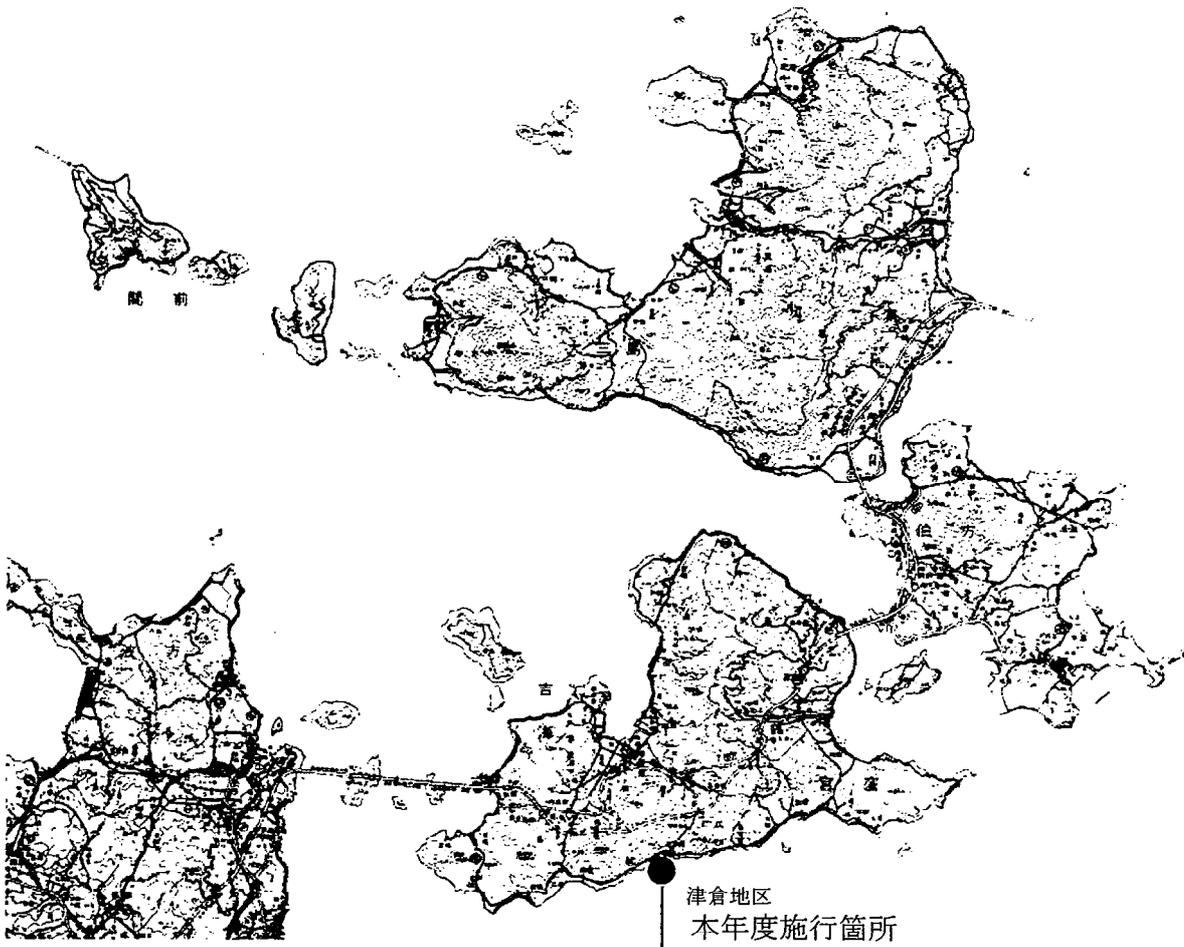


漁港建設事業(その1)

漁港建設事業予算総括


(単位 千円)

番号	事業区分	事業費
①	友浦漁港水産基盤ストックマネジメント事業	15,600
②	盛漁港水産基盤ストックマネジメント事業	20,200
③	大浜漁港海岸保全施設整備事業	68,600
④	泊漁港津波・高潮危機管理対策事業	6,200
⑤	小部漁港津波・高潮危機管理対策事業	22,900
⑥	亀岡漁港津波・高潮危機管理対策事業	14,500
⑦	口総漁港漁村再生交付金事業	83,200
⑧	津島漁港漁港機能増進事業	26,000
計		257,200

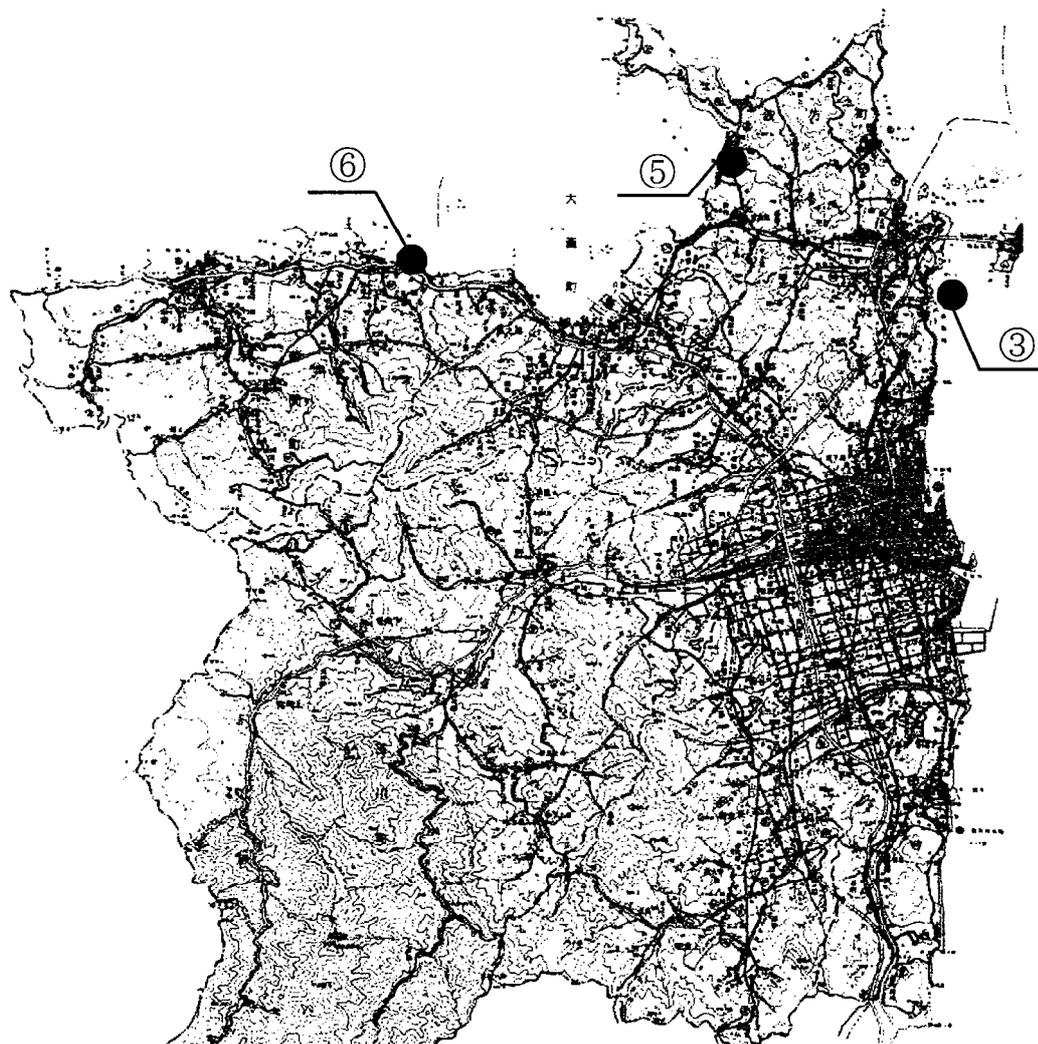



縮 尺 1 : 1 5 0 0 0 0

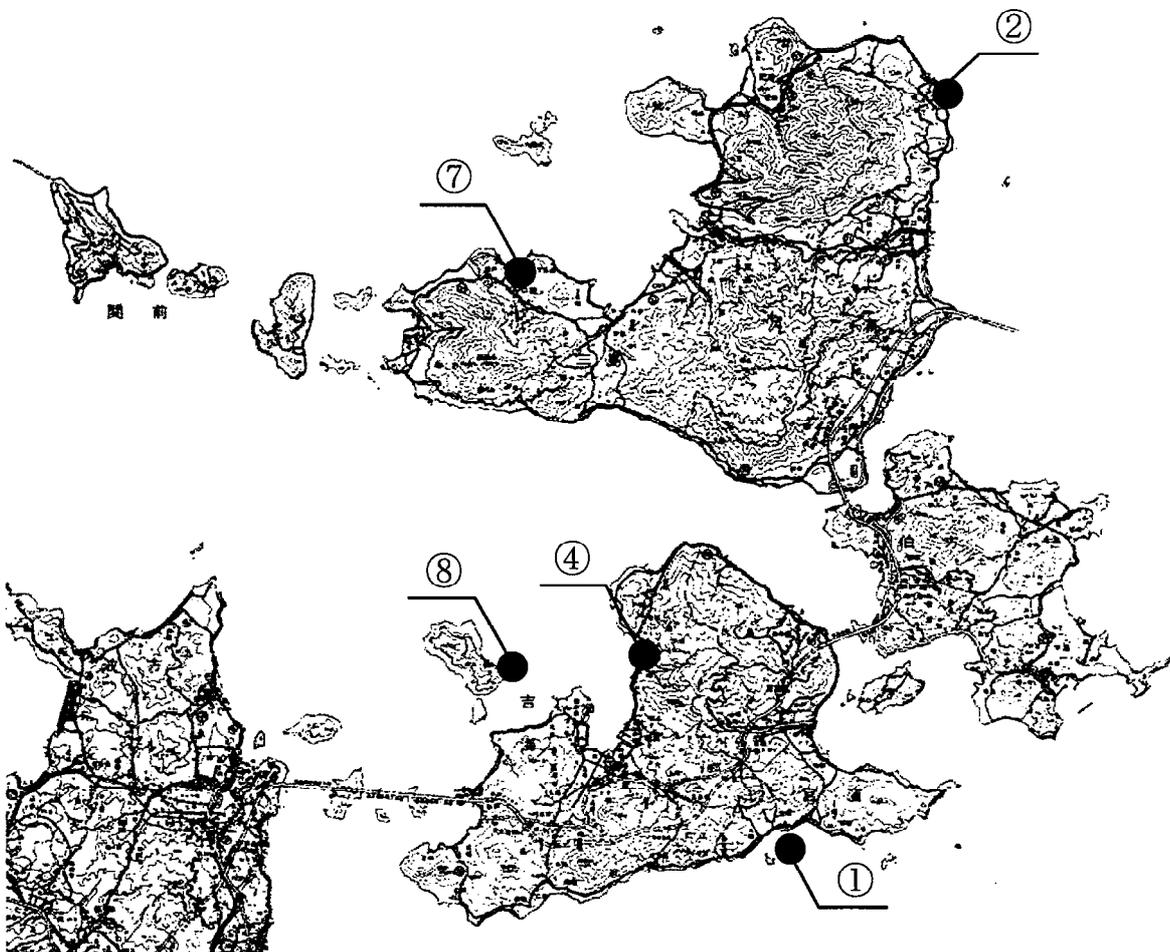

漁港建設事業(その2)

(友浦漁港水産基盤ストックマネジメント事業)

(単位 千円)

事業費	15,600
本工事費	15,000
事務費	600
事業計画期間	令和2年度～令和3年度
事業概要	浮棧橋補修工 1式



凡例



本年度施行箇所

縮尺 1:5000



漁港建設事業(その3)

(盛漁港水産基盤ストックマネジメント事業)

(単位 千円)

事業費	20,200
本工事費	19,400
事務費	800
事業計画期間	平成30年度～令和2年度
事業概要	浮棧橋補修工 1式



凡例



本年度施行箇所

縮尺 1:5000



漁港建設事業(その4)

(大浜漁港海岸保全施設整備事業)

(単位 千円)

事業費	68,600
本工事費	66,000
事務費	2,600
事業計画期間	平成28年度～令和2年度
事業概要	護岸工 L=15m 胸壁工 L=166m 陸閘 N=1基



凡 例



本年度施行箇所



過年度施行箇所

縮 尺 1 : 5 0 0 0



漁港建設事業(その5)

(泊漁港津波・高潮危機管理対策事業)

(単位 千円)

事業費	6,200
本工事費	6,000
事務費	200
事業計画期間	令和元年度～令和2年度
事業概要	護岸補修工 L=36m



凡例

 本年度施行箇所

 過年度施行箇所

縮尺 1:5000



漁港建設事業(その6)

(小部漁港津波・高潮危機管理対策事業)

(単位 千円)

事業費	22,900
測量及び試験費	5,000
本工事費	17,000
事務費	900
事業計画期間	令和2年度
事業概要	測量設計委託 一式 護岸補修工 N=30箇所 樋門改良工 N=1基



凡例



本年度施行箇所

縮尺 1:5000



漁港建設事業(その7)

(亀岡漁港津波・高潮危機管理対策事業)

(単位 千円)

事業費	14,500
本工事費	14,000
事務費	500
事業計画期間	令和2年度～令和3年度
事業概要	樋門改良工 N=1基




凡例



本年度施行箇所

縮尺 1:5000

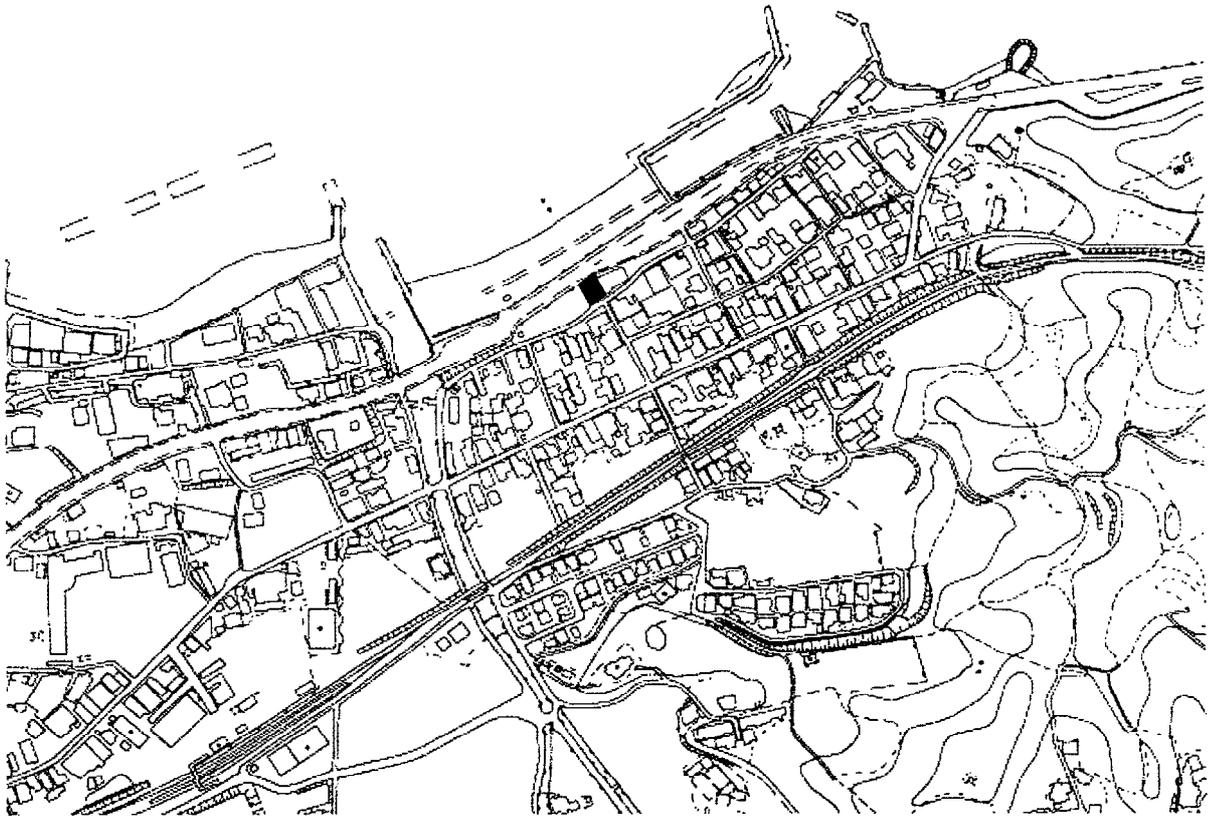

漁港建設事業(その8)

(口総漁港漁村再生交付金事業)


(単位 千円)

事業費	83,200
本工事費	80,000
事務費	3,200
事業計画期間	令和元年度～令和5年度
事業概要	防波堤設置工 L=70m



- 凡 例
- 全体計画箇所
 - 本年度施行箇所

縮 尺 1 : 5 0 0 0

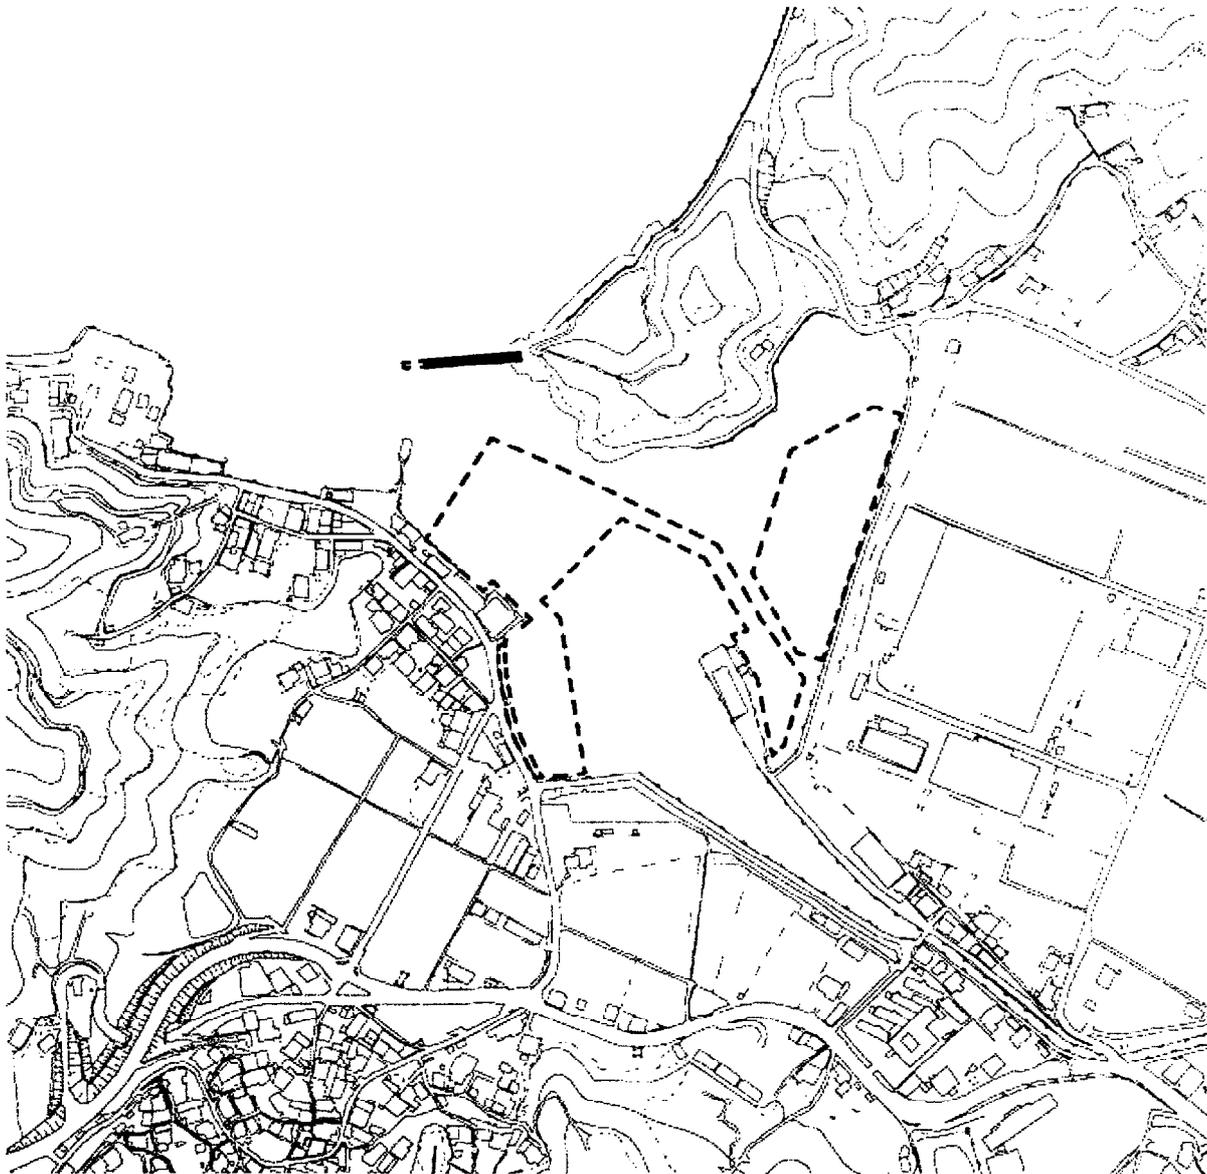

漁港建設事業(その9)

(津島漁港漁港機能増進事業)

(単位 千円)

事業費	26,000
本工事費	25,000
事務費	1,000
事業計画期間	令和2年度
事業概要	防波堤補修工 L=57m




凡 例



本年度施行箇所

縮 尺 1 : 5 0 0 0

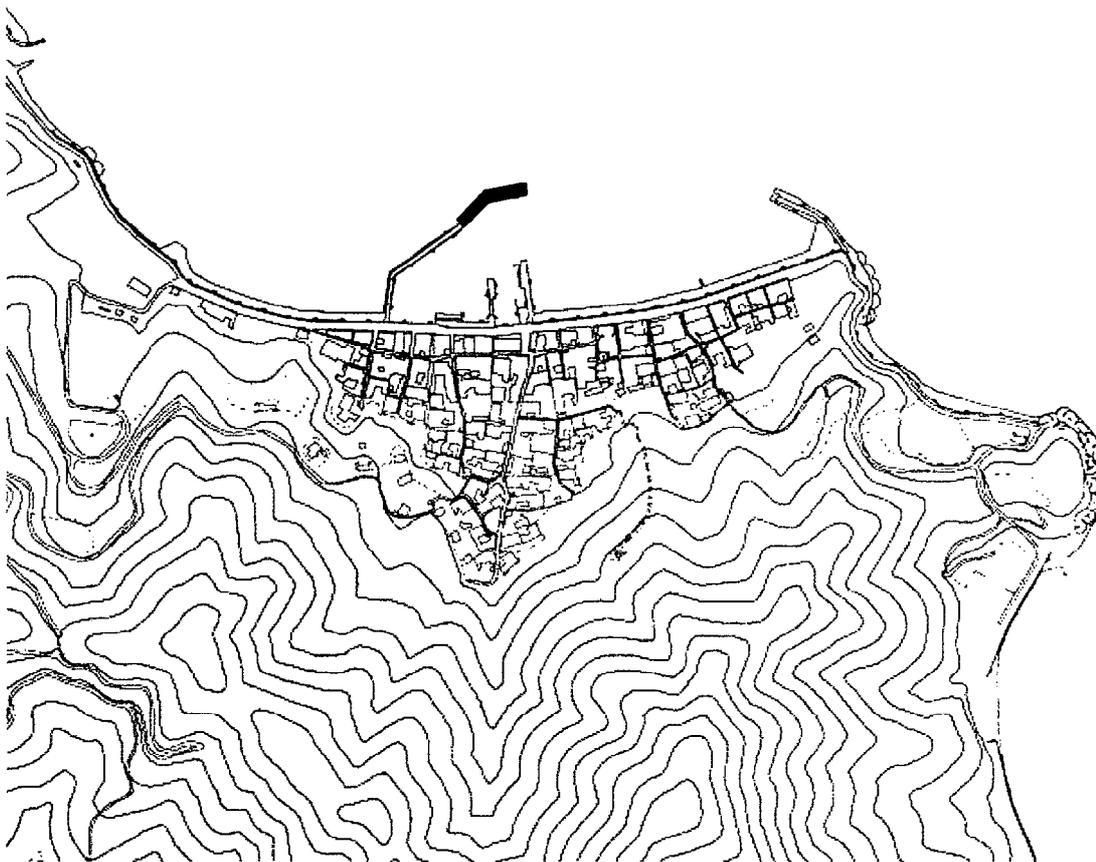


公共道路改良事業（その1）


公共道路改良事業予算総括

（単位 千円）

番号	事業区分	事業費
①	高地延喜線道路改良事業	210,600
②	今治駅高橋線道路改良事業	131,300
③	今治駅西側線道路改良事業	3,100
④	鴨部線道路改良事業	31,000
⑤	別名矢田線道路改良事業	22,300
⑥	高地山方線道路改良事業	8,900
⑦	大浜糸山線道路改良事業	6,900
⑧	日吉川側道線道路改良事業	41,000
⑨	樋口波方線道路改良事業	11,000
⑩	大西向山線道路改良事業	11,000
⑪	菊間松尾線道路改良事業	18,000
	計	495,100

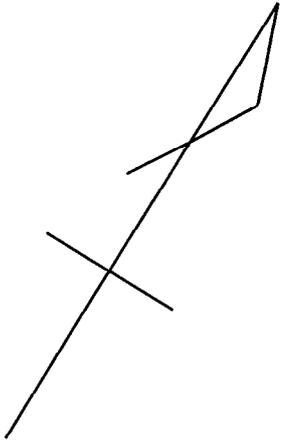

縮 尺 1 : 150000

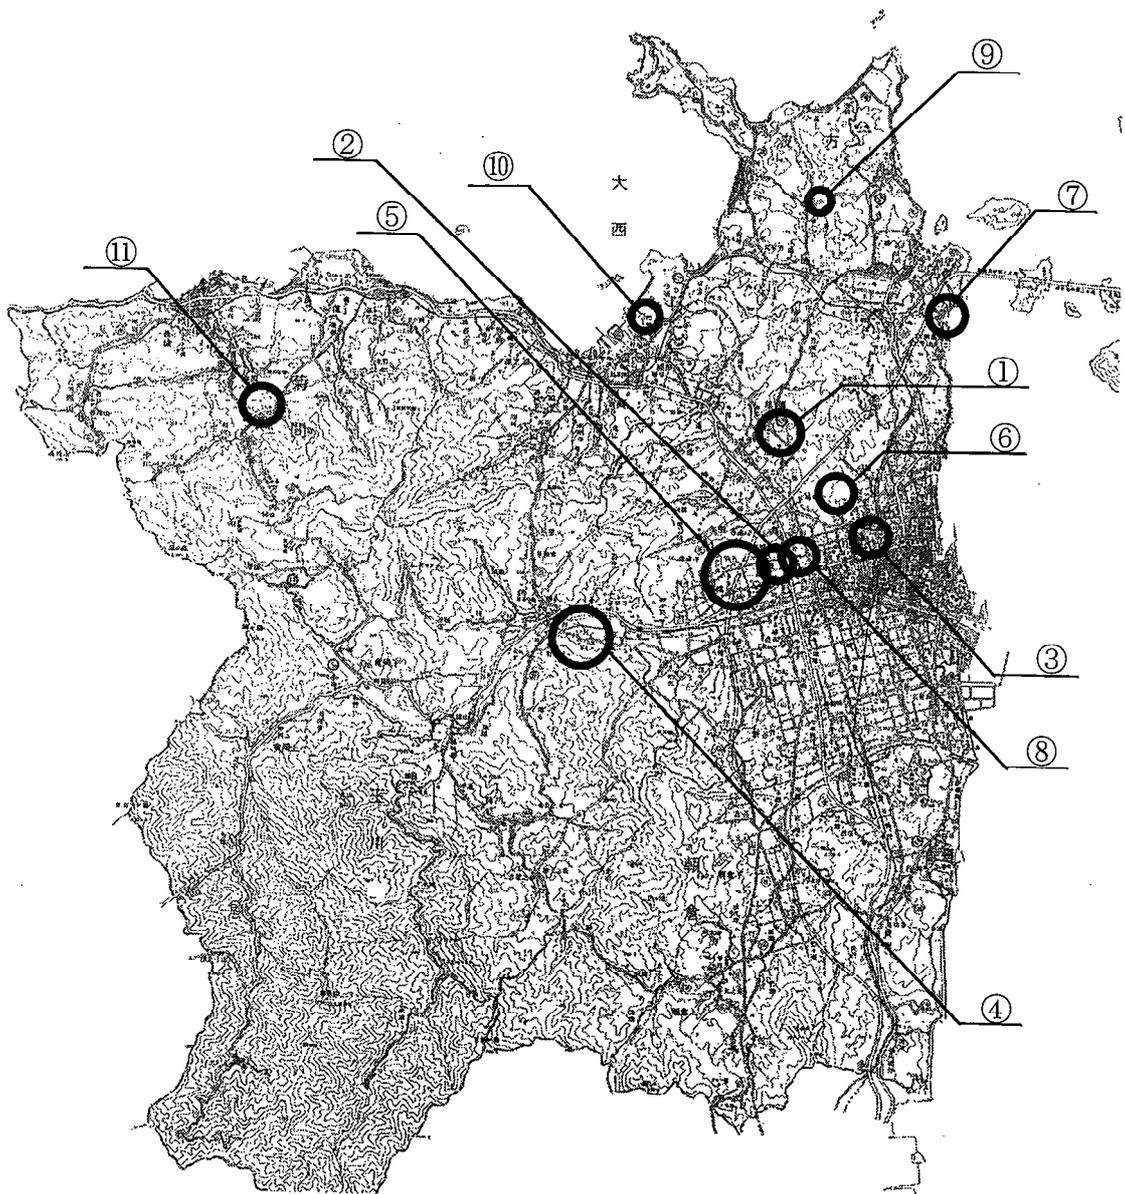


公共道路改良事業 (その2)

(高地延喜線道路改良事業)

(単位 千円)

事業費	210,600
本工事費	190,000
測量及び試験費	2,000
補償費	500
埋蔵文化財調査費	9,700
事務費	8,400
事業計画期間	平成26年度～令和8年度
事業概要	<div style="text-align: right;"> 施工延長 L= 150.0 m 道路改良工 一 式 測量設計委託 一 式 移転補償 一 式 埋蔵文化財調査 一 式 </div>

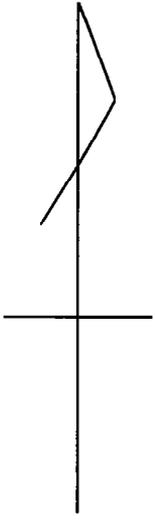

凡例



全体計画箇所



本年度施行箇所

縮尺 1:10000




公共道路改良事業（その3）

(今治駅高橋線道路改良事業)

(単位 千円)

事 業 費	131,300
本 工 事 費	20,000
測量及び試験費	1,700
用地費及び補償費	104,400
埋蔵文化財調査費	200
事 務 費	5,000
事 業 計 画 期 間	平成27年度～令和6年度
事 業 概 要	<div style="display: flex; justify-content: space-between; align-items: flex-start;"> <div style="width: 60%;"> 施工延長 道路改良工 建物調査委託 用地購入 移転補償 埋蔵文化財調査 </div> <div style="width: 35%;"> L= 50.0 m 一 式 一 式 一 式 一 式 一 式 </div> </div>

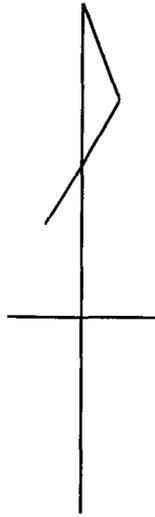

凡例

-  全体計画箇所
-  本年度施行箇所
-  用地買収・補償予定箇所

縮尺 1:10000




公共道路改良事業（その4）

(今治駅西側線道路改良事業)

(単位 千円)

事業費	3,100
本工事費	3,000
事務費	100
事業計画期間	平成27年度～令和5年度
事業概要	施工延長 L= 40.0 m 道路改良工 一式

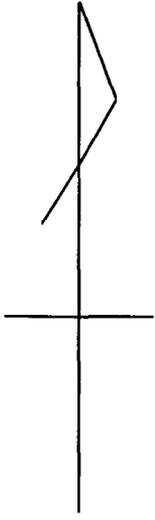

凡例




全体計画箇所



本年度施行箇所

縮尺 1:10000

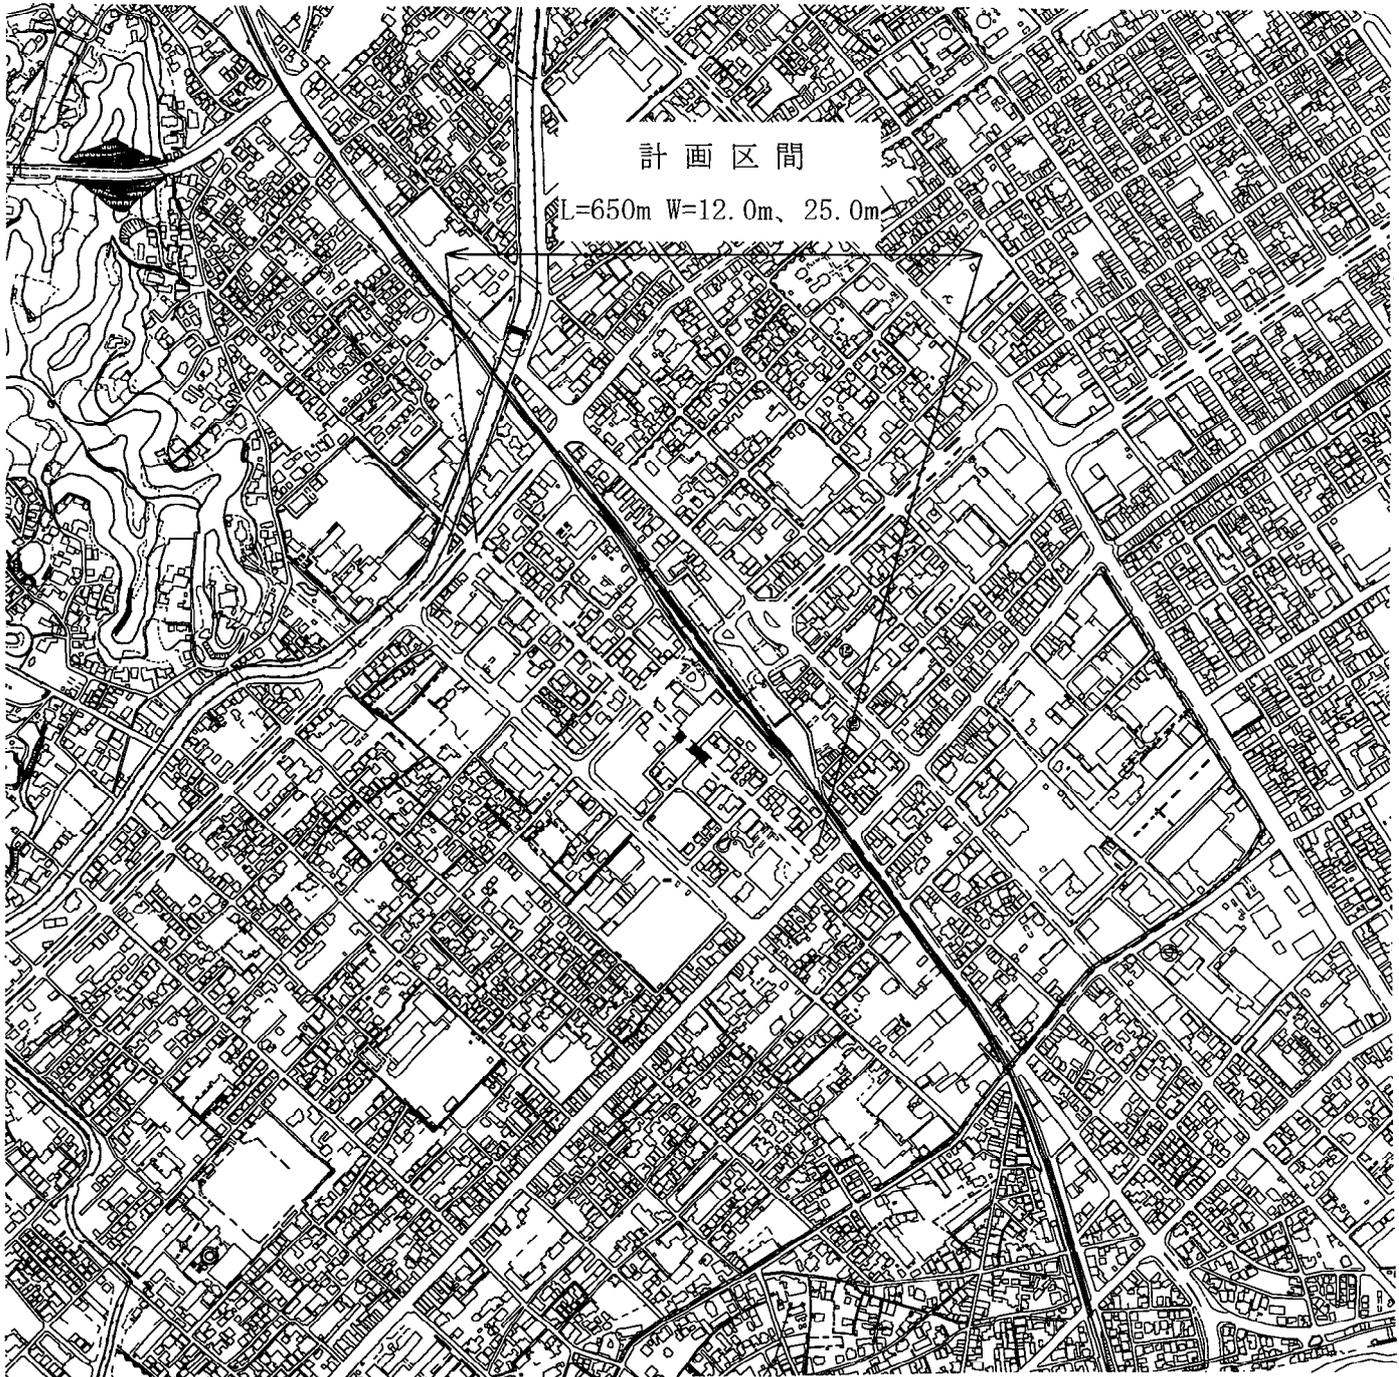


公共道路改良事業（その5）


（鴨部線道路改良事業）

（単位 千円）

事業費	31,000
本工事費	30,000
事務費	1,000
事業計画期間	平成24年度～令和7年度
事業概要	施工延長 L= 130.0 m 道路改良工 一式

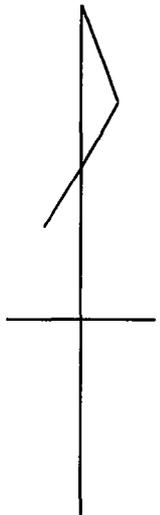

凡例

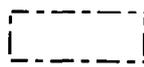


全体計画箇所



本年度施行箇所

縮尺 1:10000

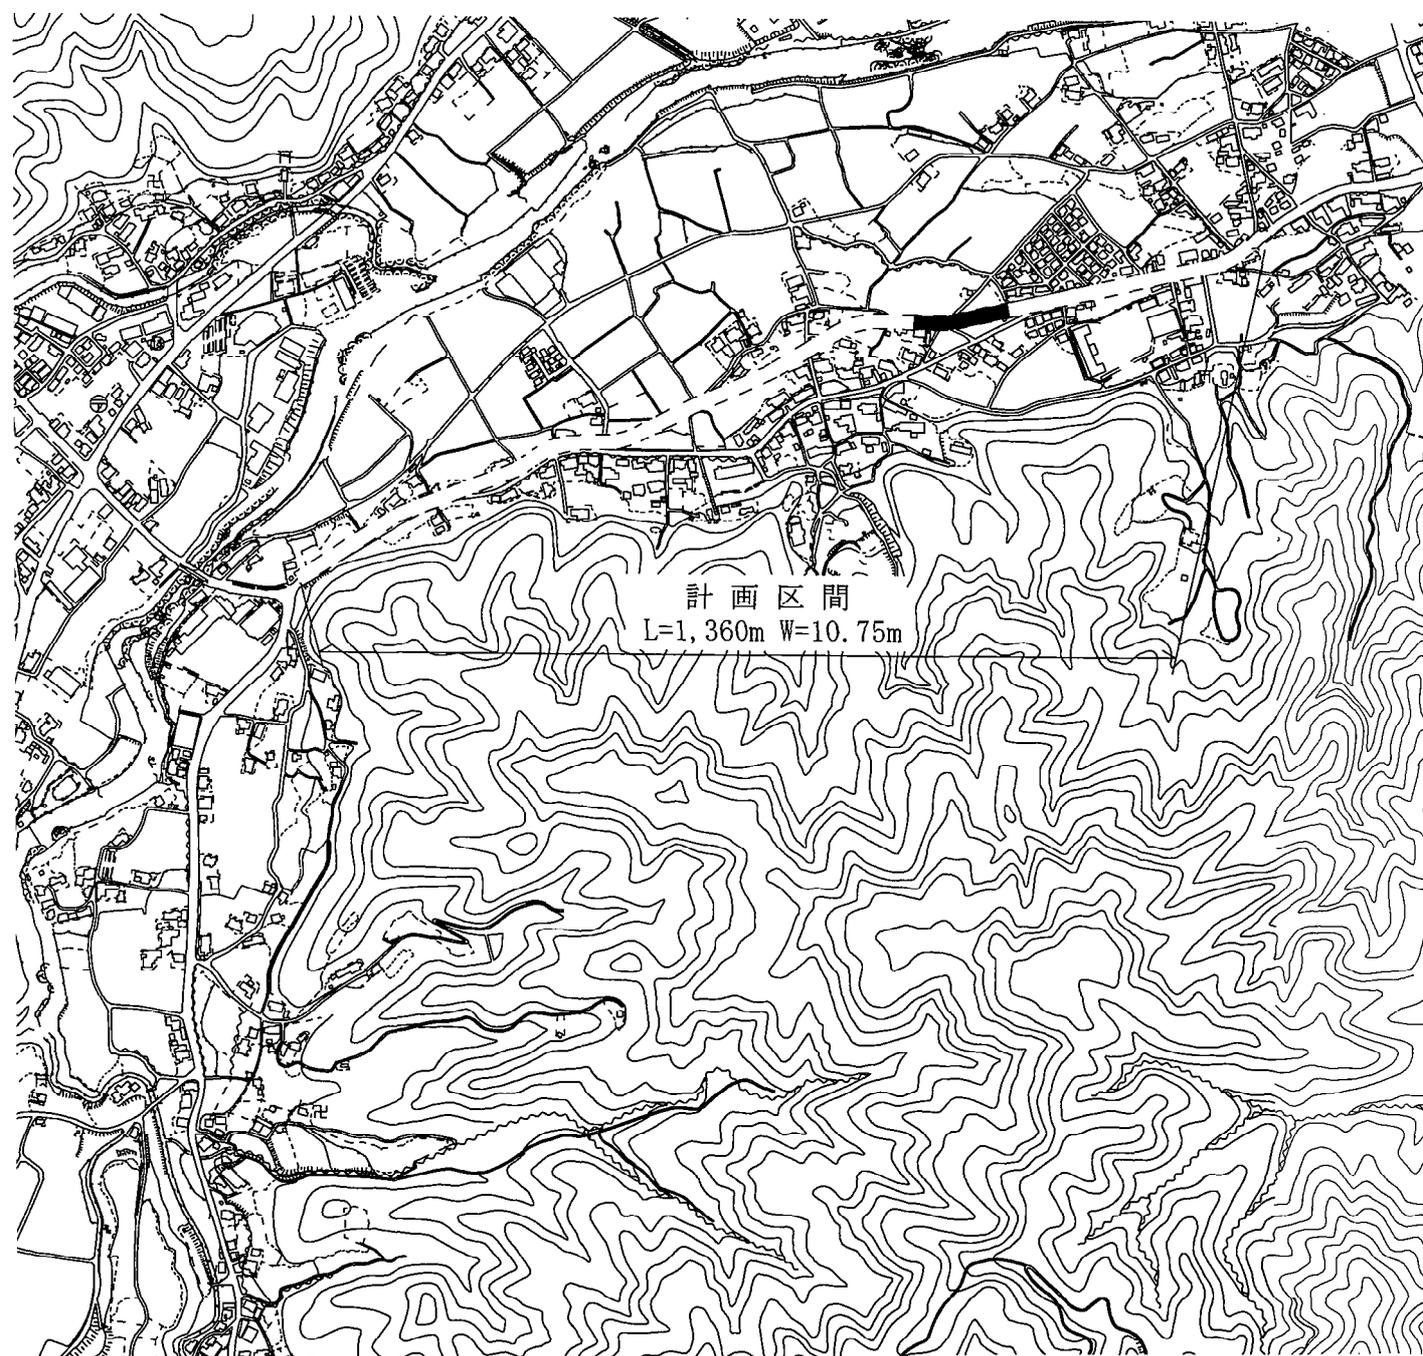


計画区間
L=1,360m W=10.75m

公共道路改良事業（その6）

（別名矢田線道路改良事業）

（単位 千円）

事業費	22,300
事業負担金	1,234
補償費	20,000
事務費	1,066
事業計画期間	平成26年度～令和4年度
事業概要	事業負担金 一式 移転補償 一式

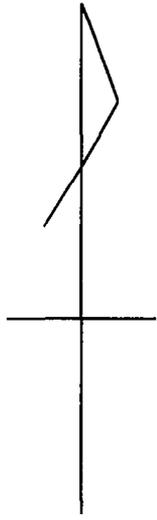

凡例

 全体計画箇所

 補償予定箇所

縮尺 1:10000




公共道路改良事業（その7）


（高地山方線道路改良事業）

（単位 千円）

事業費	8,900
用地費及び補償費	8,500
事務費	400
事業計画期間	平成28年度～令和6年度
事業概要	用地購入 一式 移転補償 一式

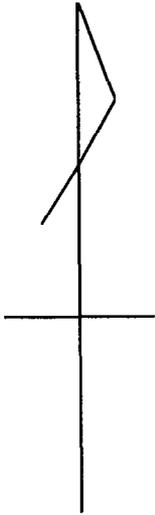

凡例

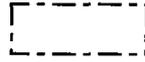

全体計画箇所



用地買収・補償予定箇所

縮尺 1:10000




公共道路改良事業（その8）

（大浜糸山線道路改良事業）

（単位 千円）

事業費	6,900
用地費及び補償費	6,600
事務費	300
事業計画期間	平成26年度～令和4年度
事業概要	用地購入 一式 移転補償 一式

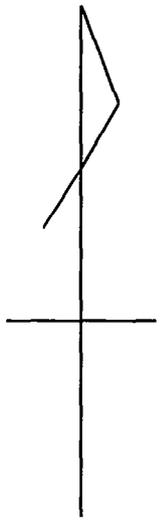

凡例




全体計画箇所



用地買収・補償予定箇所

縮尺 1:10000

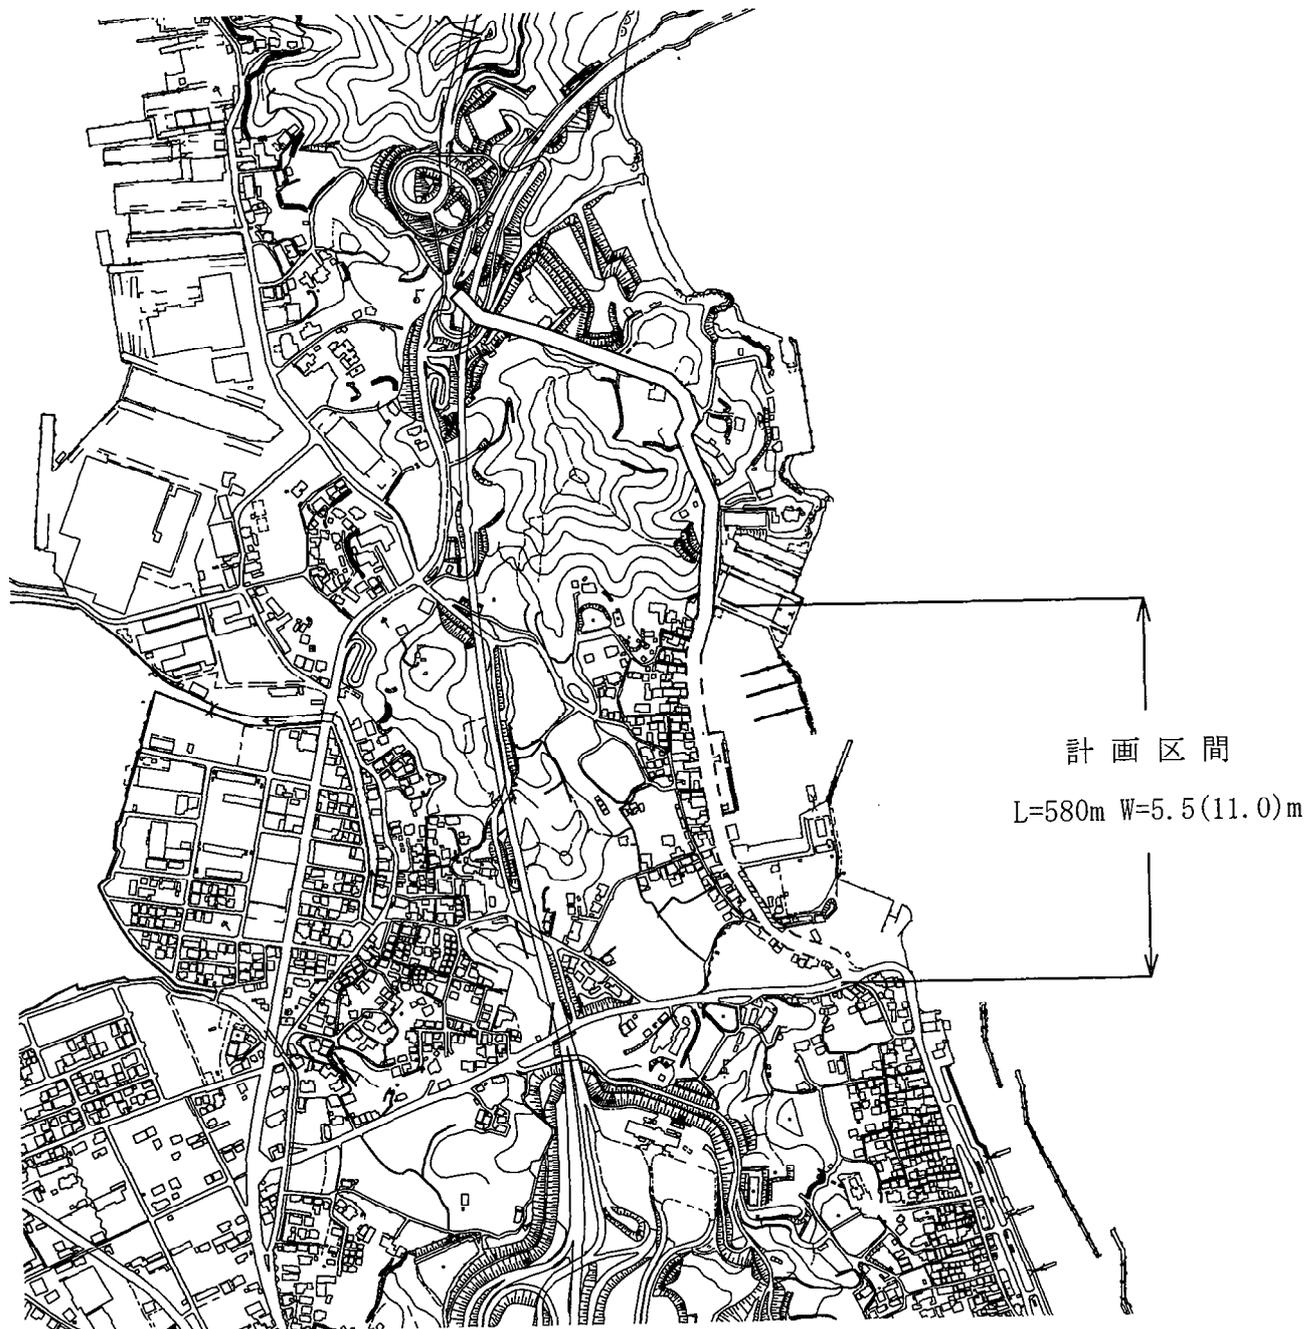


公共道路改良事業（その9）

（日吉川側道線道路改良事業）

（単位 千円）


事業費	41,000
事業負担金	41,000
事業計画期間	平成14年度～令和3年度
事業概要	事業負担金 一式

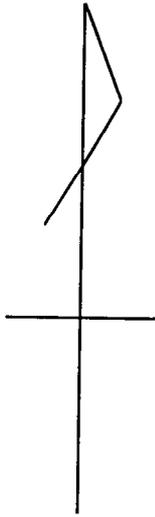

凡例

- 全体計画箇所
- 本年度施行箇所
- 過年度施行箇所

縮尺 1:10000

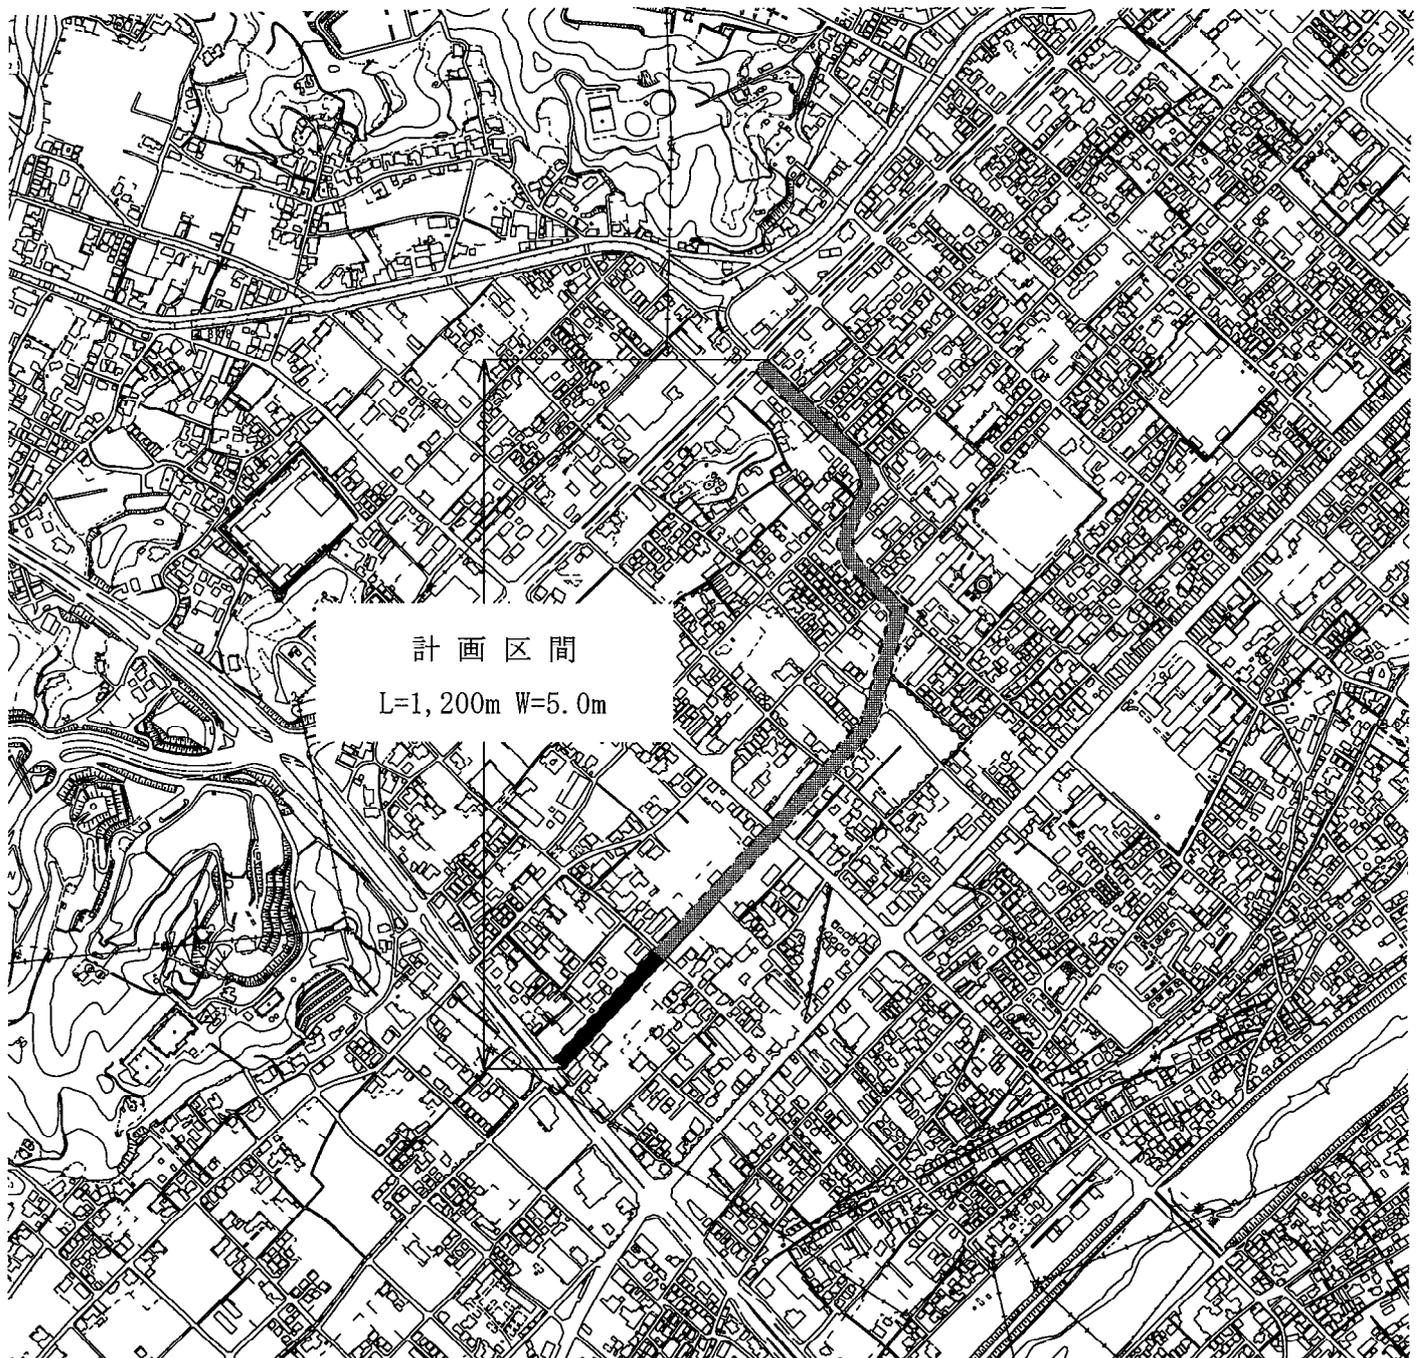


公共道路改良事業（その10）

（樋口波方線道路改良事業）

（単位 千円）

事業費	11,000
本工事費	11,000
事業計画期間	平成30年度～令和4年度
事業概要	施工延長 L= 100.0 m 道路改良工 一式

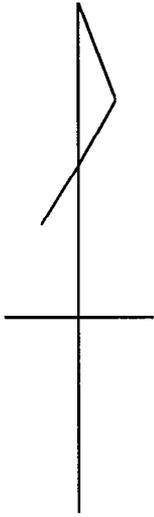


凡例



全体計画箇所



本年度施行箇所

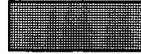

過年度施行箇所

縮尺 1:10000

計画区間
L=515m W=3.0~5.5m




公共道路改良事業（その11）

（大西向山線道路改良事業）

（単位 千円）

事業費	11,000
本工事費	11,000
事業計画期間	令和元年度～令和3年度
事業概要	施工延長 L= 58.0 m 道路改良工 一式

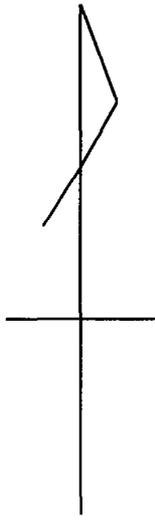


凡例

-  全体計画箇所
-  本年度施行箇所
-  過年度施行箇所

縮尺 1:10000

計画区間
L=135m W=4.3~4.9m

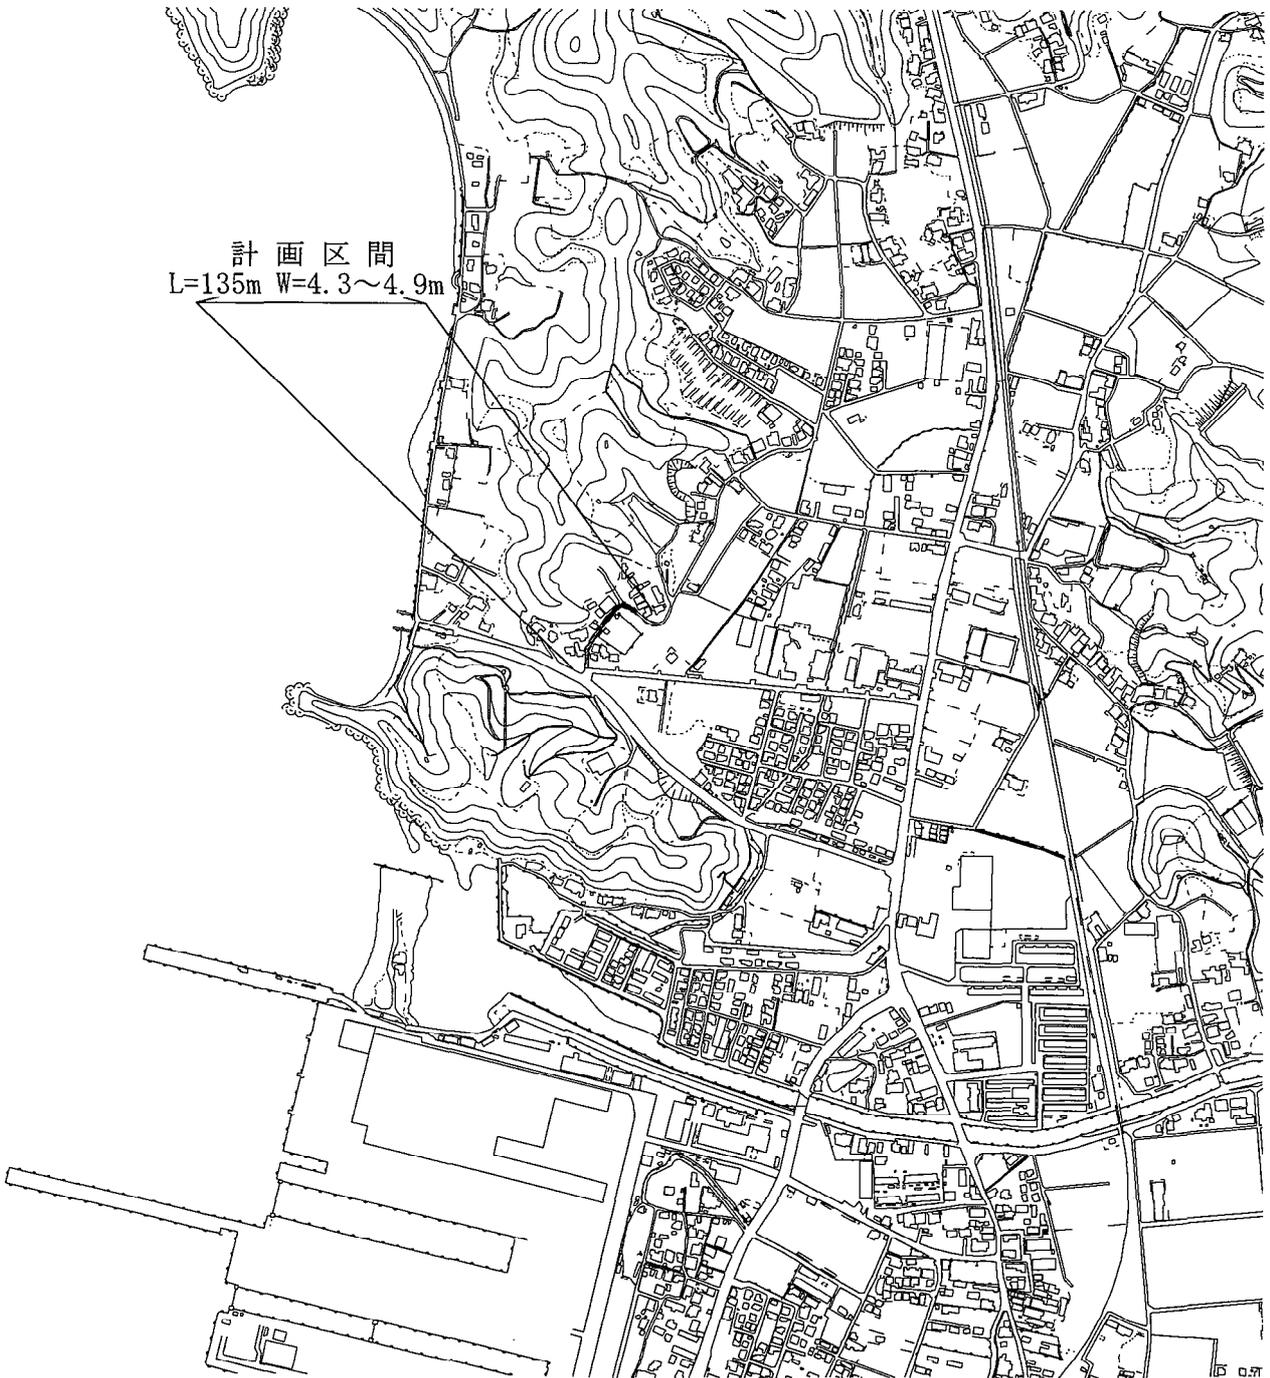


公共道路改良事業（その12）

（菊間松尾線道路改良事業）

（単位 千円）

事業費	18,000
本工事費	18,000
事業計画期間	平成27年度～令和3年度
事業概要	施工延長 L= 33.0 m 道路改良工 一式

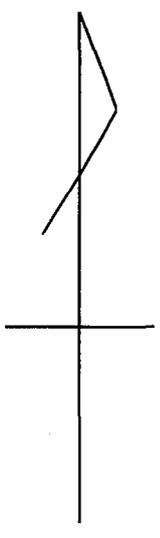

凡例


全体計画箇所

本年度施行箇所

過年度施行箇所

縮尺 1:10000

計画区間
L=580m W=4.0m

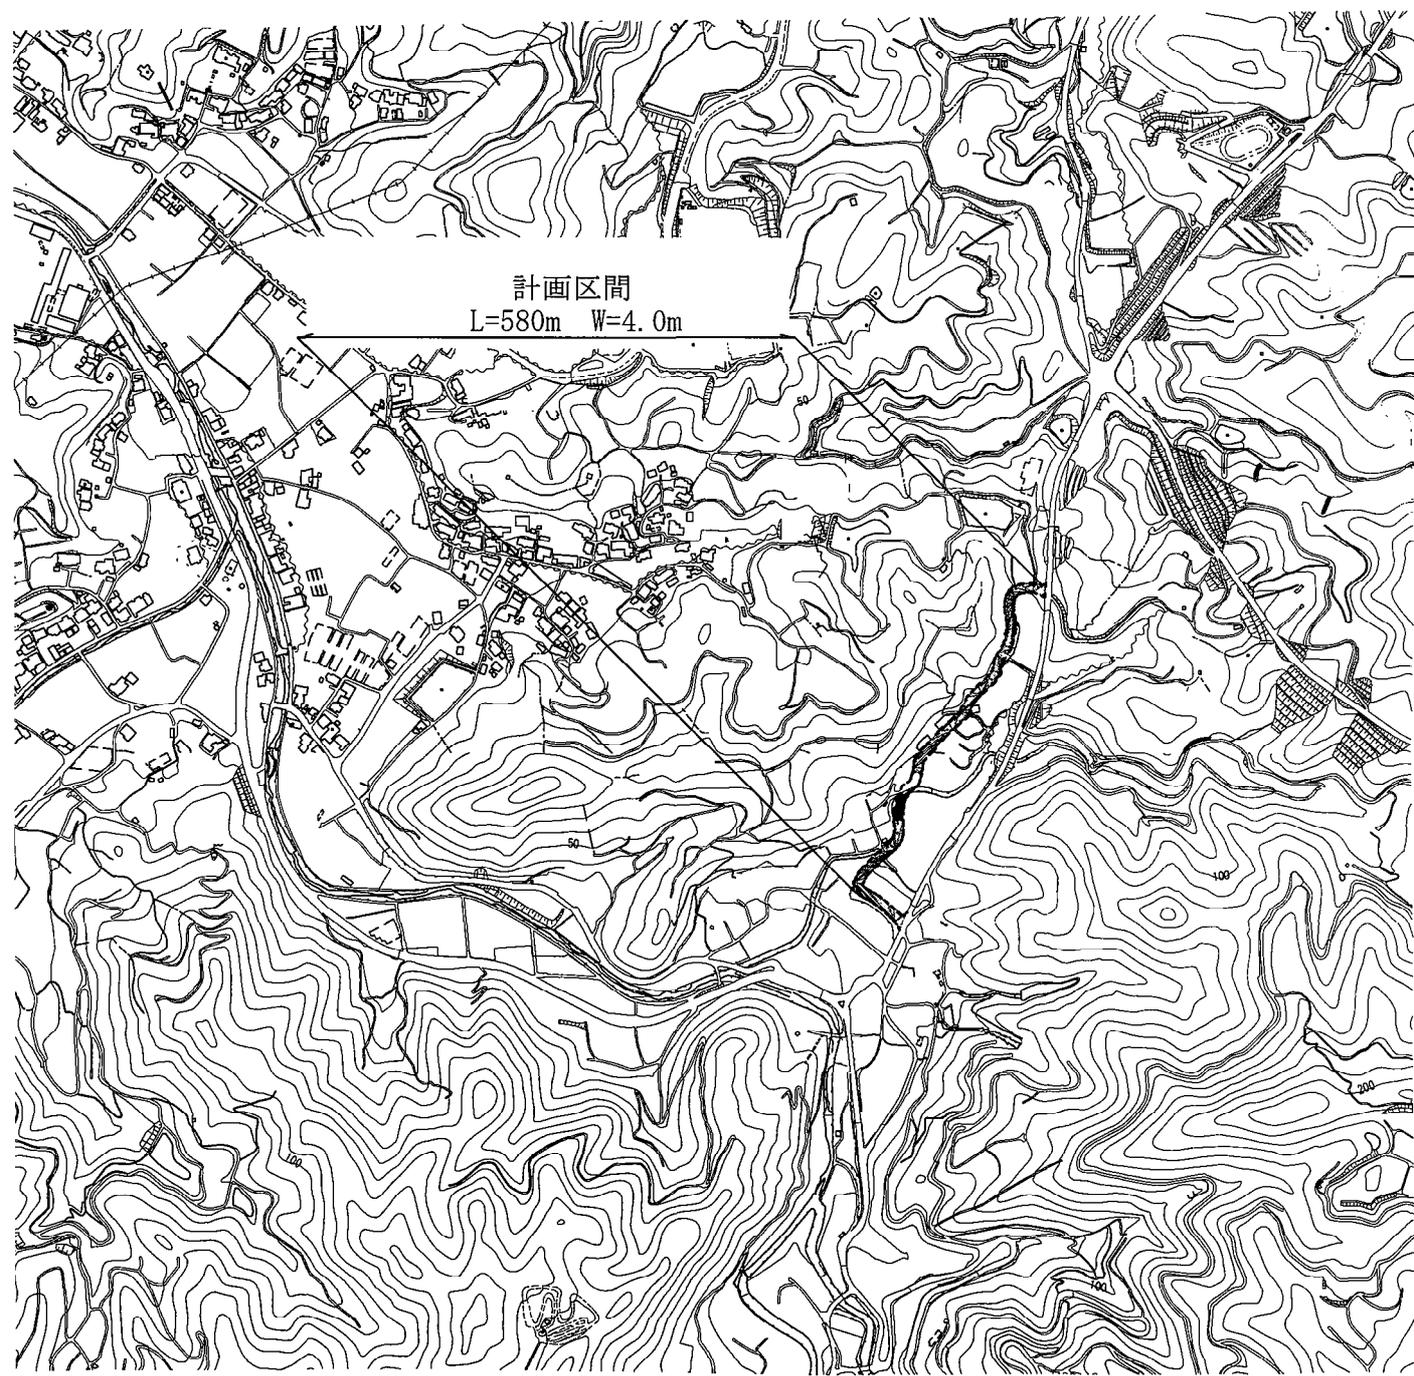



道路橋りょう補修事業(その1)

(橋りょう等長寿命化修繕事業)


(単位 千円)

事業費	242,400
本工事費	128,000
測量及び試験費	106,750
補償費	3,000
事務費	4,650
事業計画期間	令和2年度
事業概要	橋りょう補修工 N = 20 橋 測量設計委託 — 式 橋りょう等長寿命化修繕計画策定業務委託 — 式 移設補償 — 式

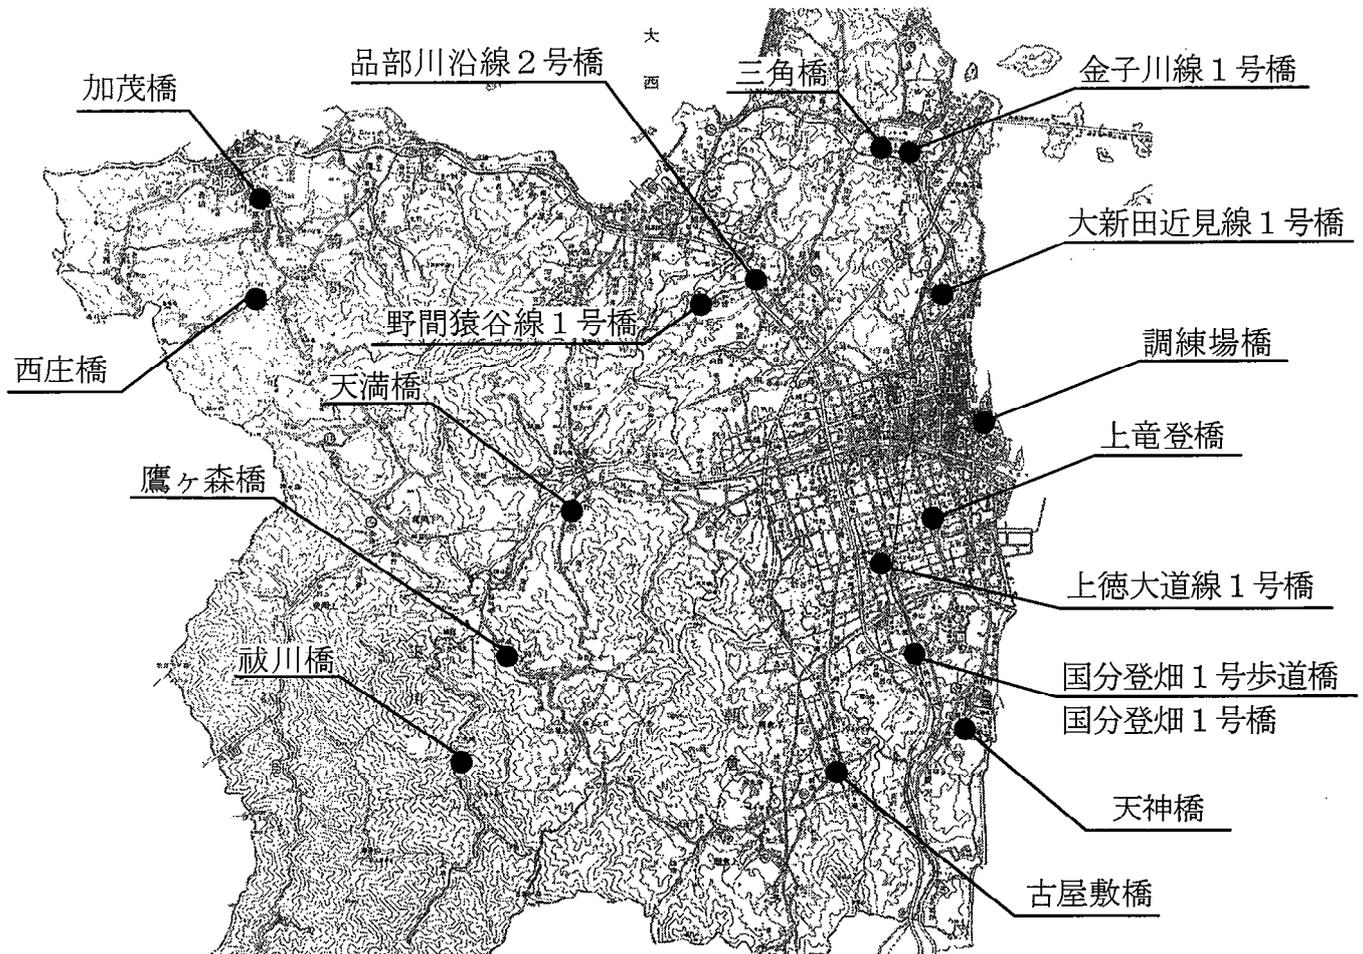

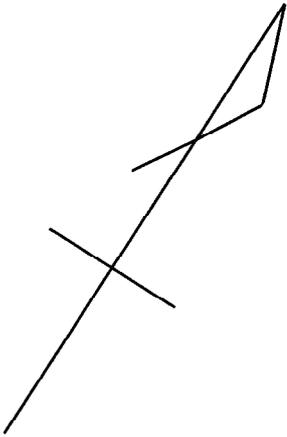

縮 尺 1 : 1 5 0 0 0 0

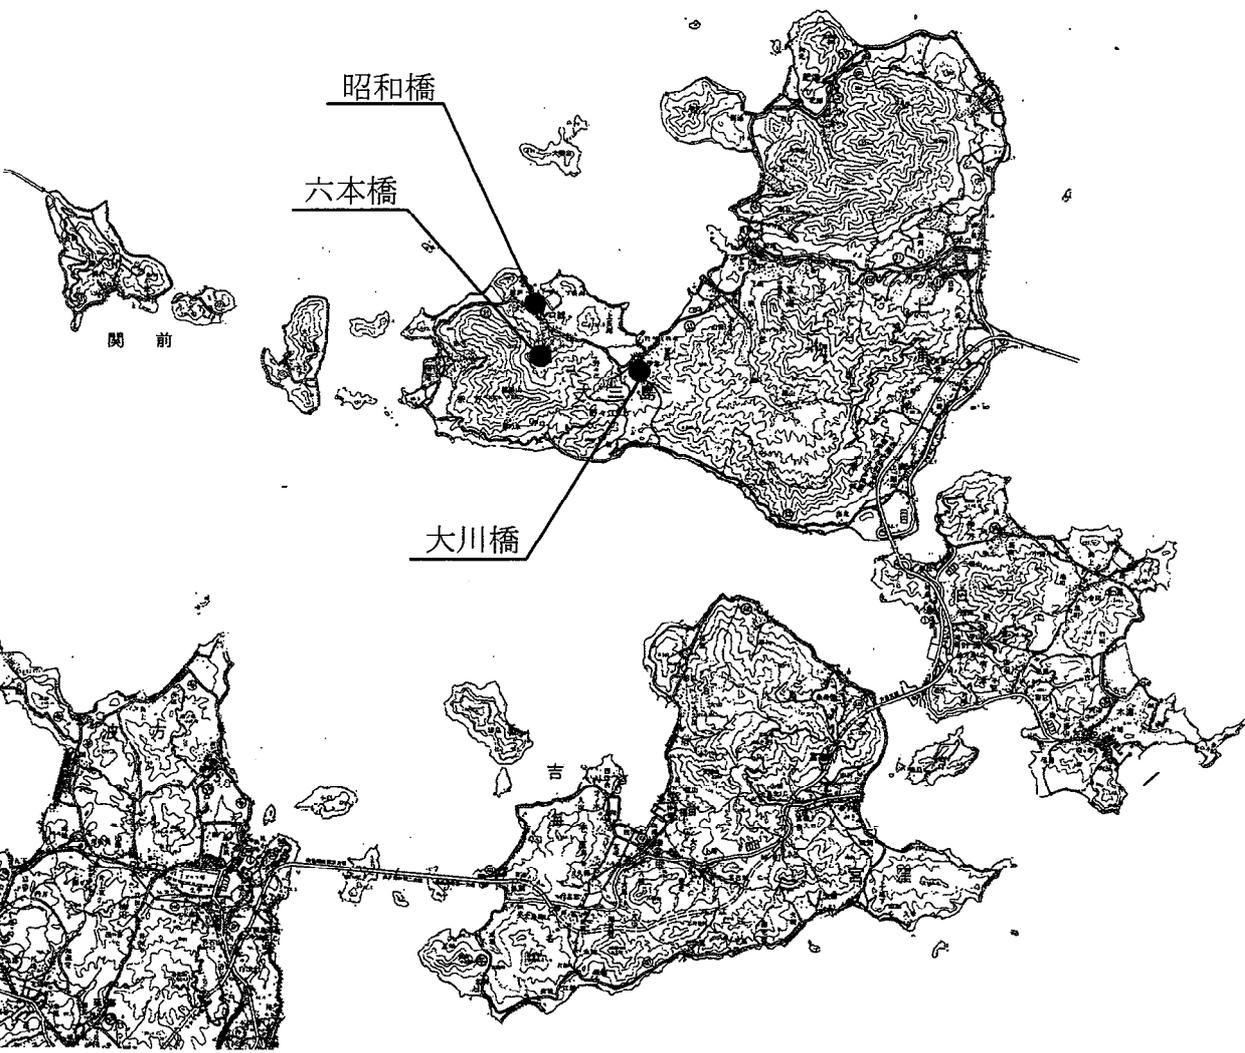



道路橋りょう補修事業(その2)

(城東橋大規模修繕事業)

(単位 千円)

事業費	120,600
本工事費	118,000
事務費	2,600
事業計画期間	令和2年度～令和6年度
事業概要	橋脚補強工 一式

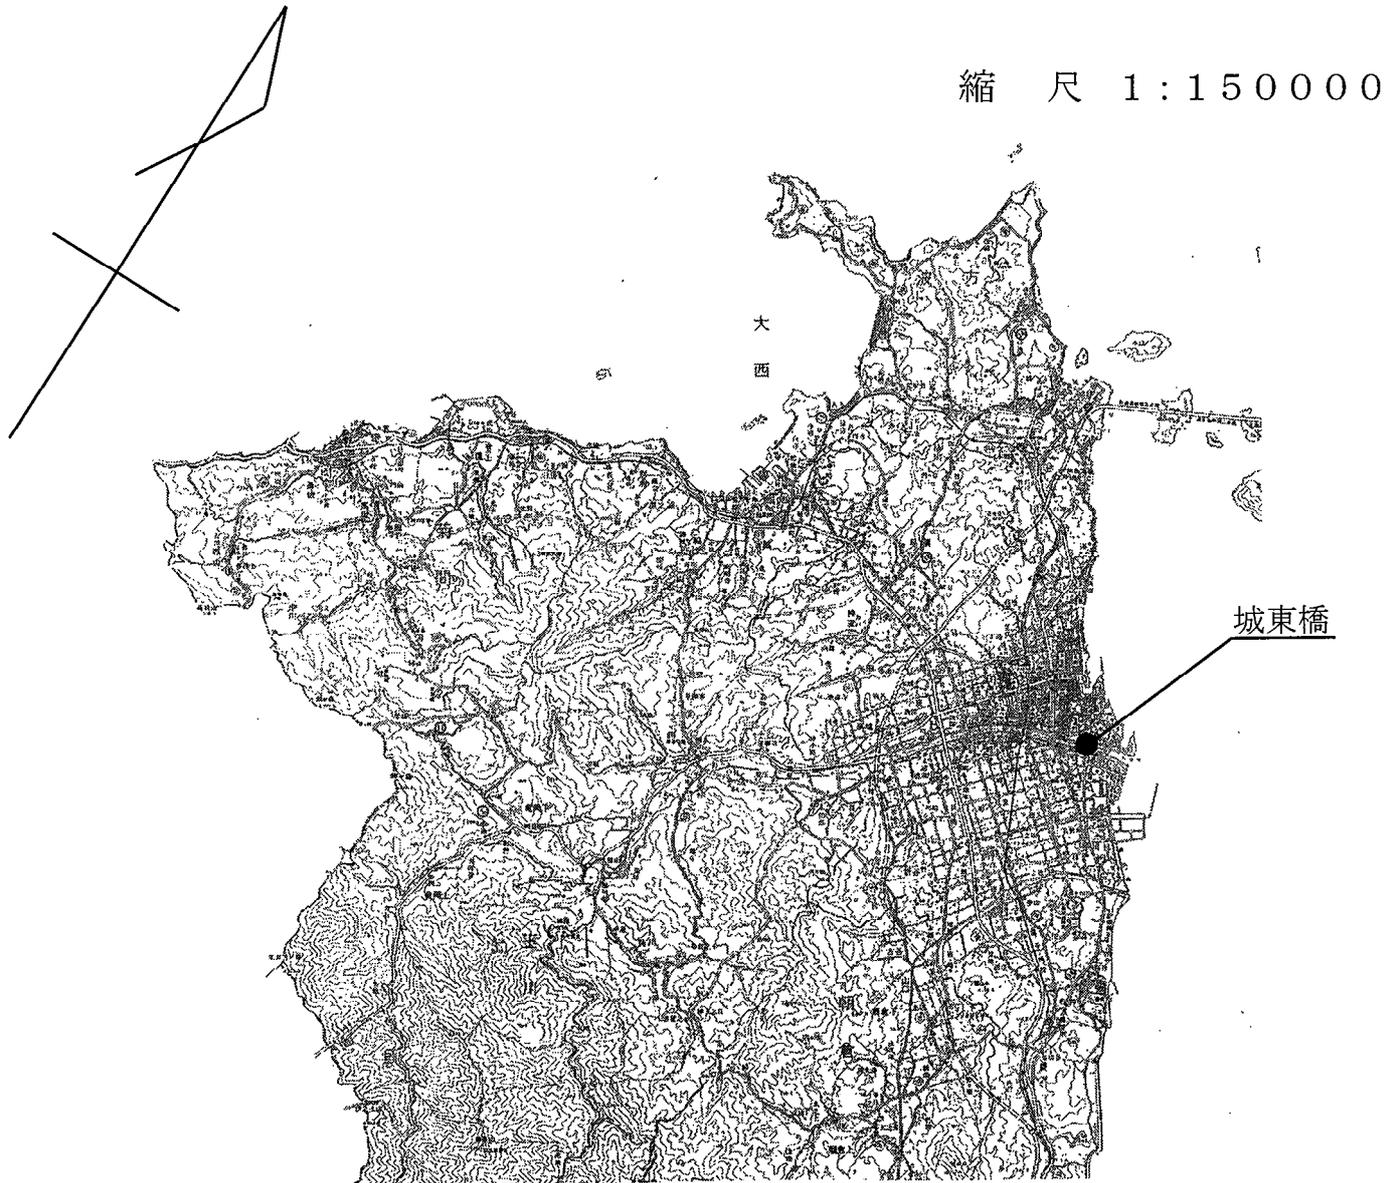

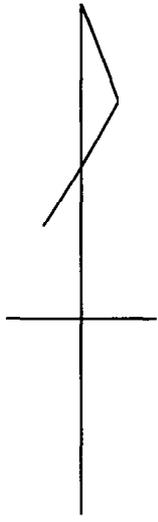


凡例



本年度施行箇所

縮尺 1:10000

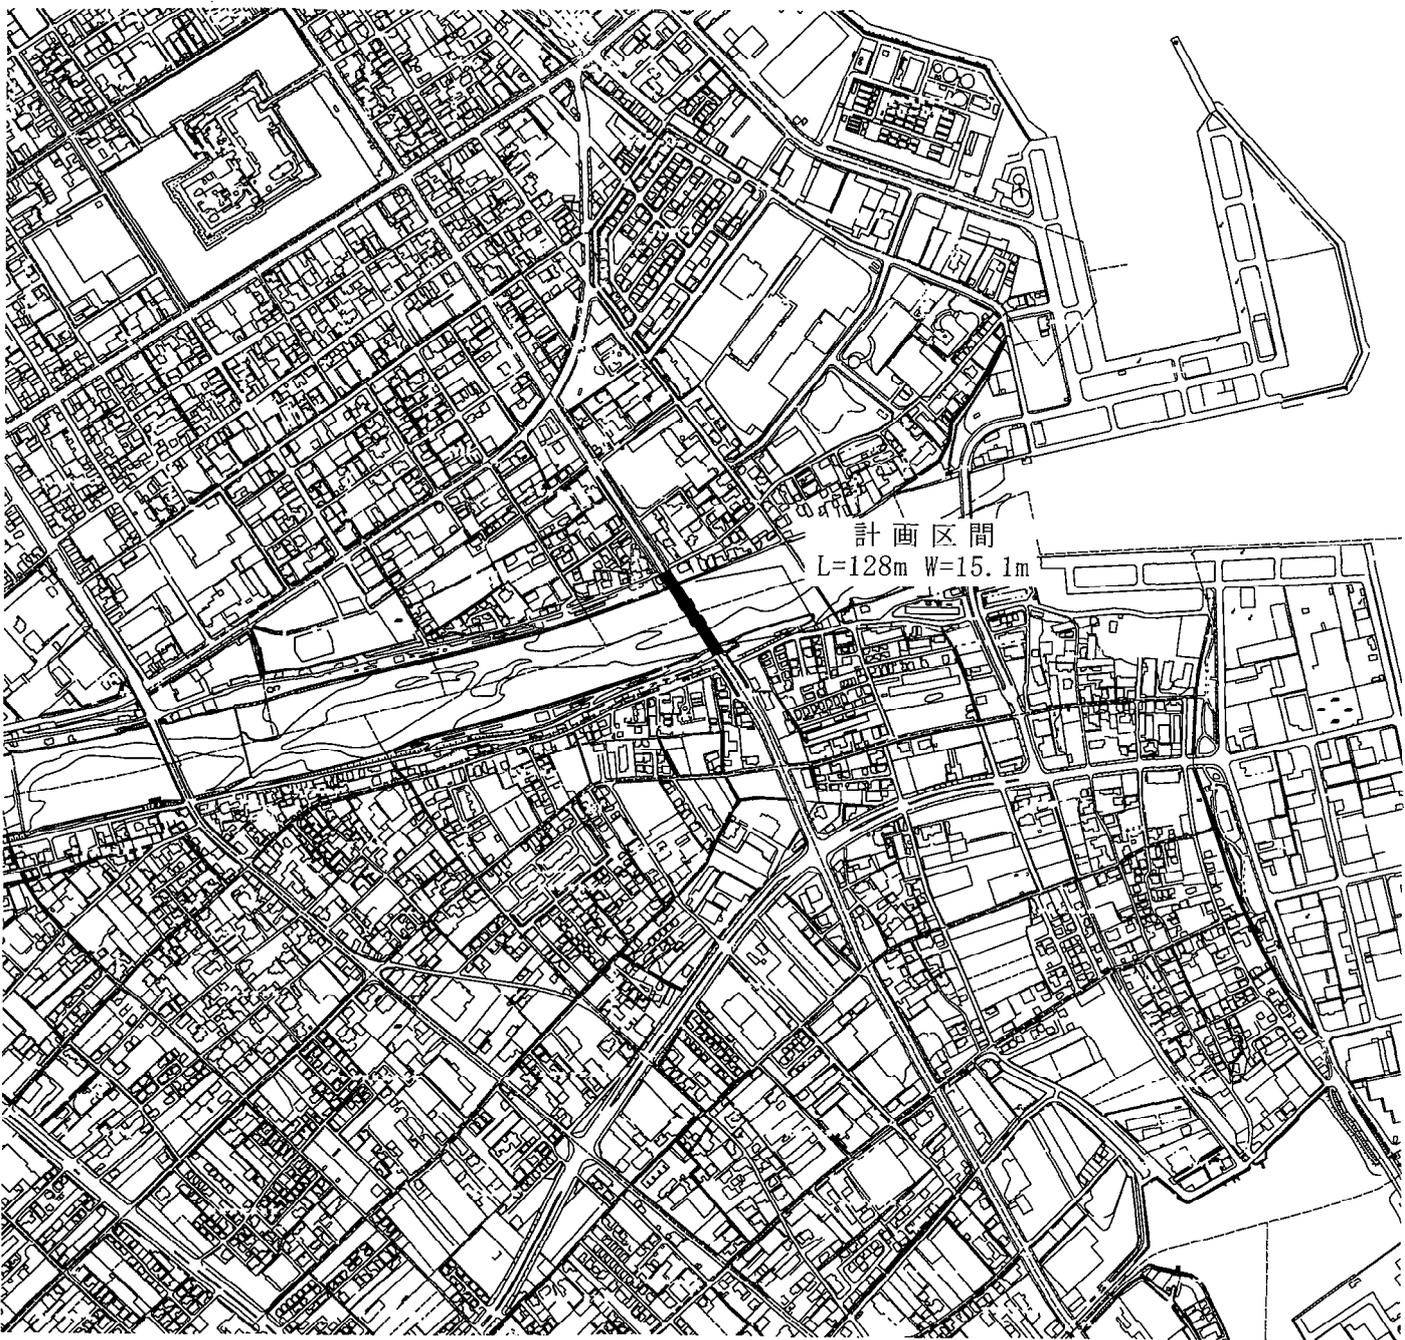


道路橋りょう補修事業(その3)

(橋りょう(2-5m)補修事業)

(単位 千円)

事業費	58,200
本工事費	12,200
測量及び試験費	43,250
補償費	1,000
事務費	1,750
事業計画期間	令和2年度
事業概要	<div style="display: flex; justify-content: space-between;"> 橋りょう補修工 N= 3 橋 </div> <div style="display: flex; justify-content: space-between;"> 測量設計委託 一式 </div> <div style="display: flex; justify-content: space-between;"> 移設補償 一式 </div>

縮 尺 1 : 1 5 0 0 0 0

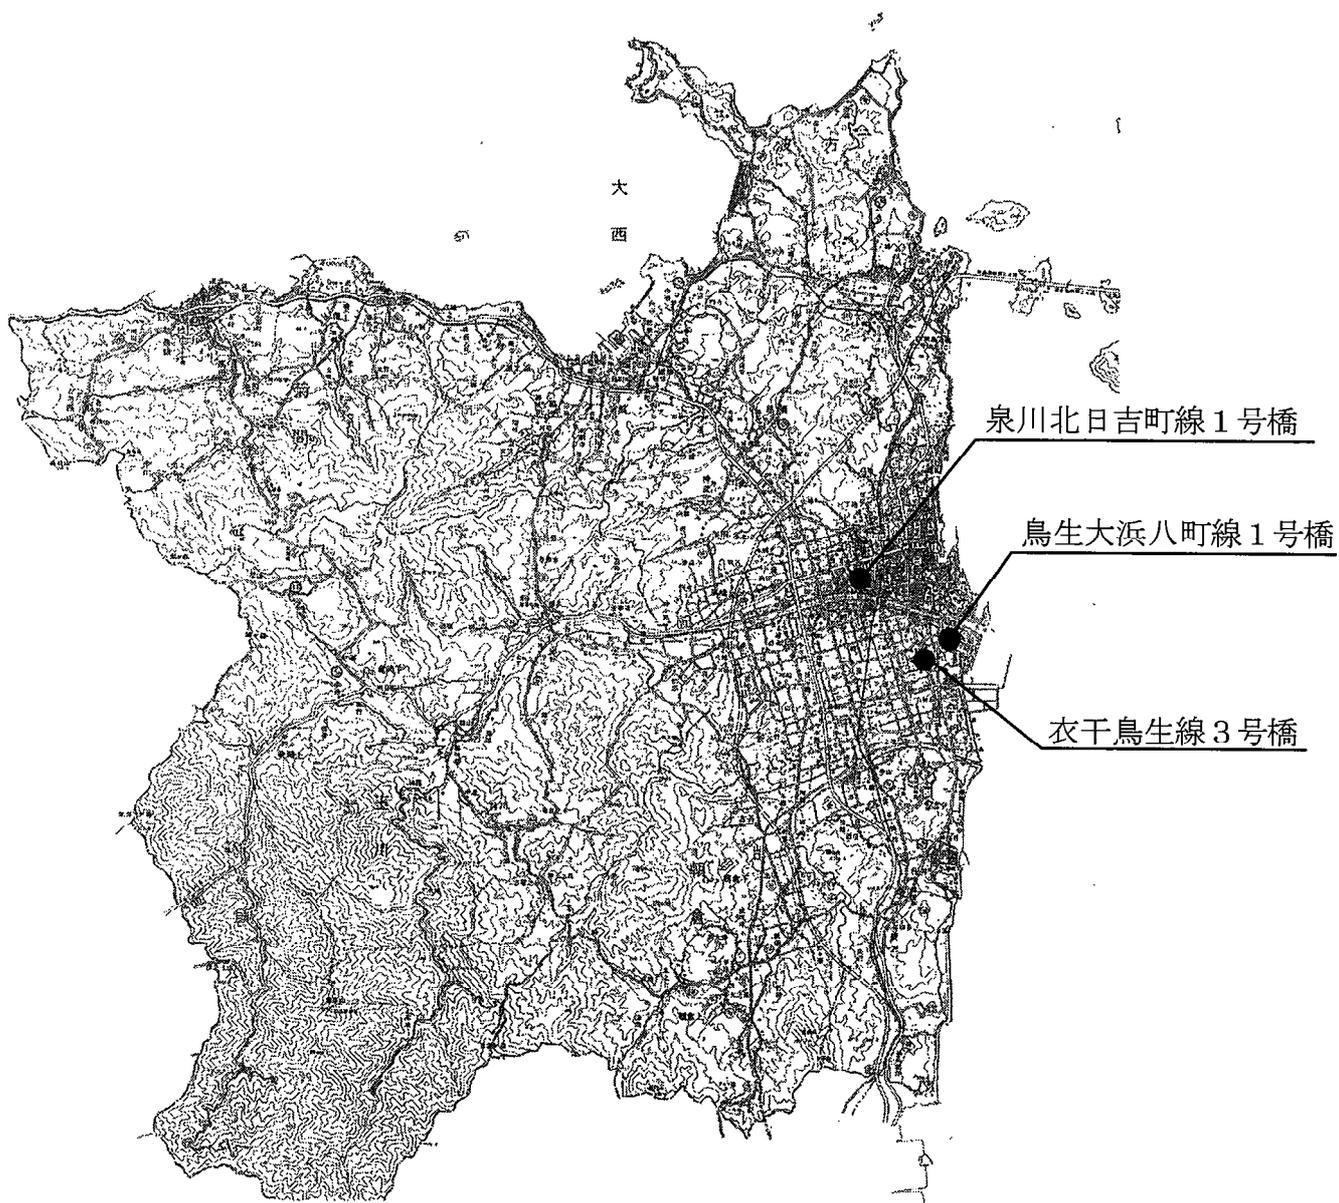

道路橋りょう補修事業(その4)

(自転車通行空間整備事業)


(単位 千円)

事業費	10,300
本工事費	10,300
事業計画期間	令和2年度～令和4年度
事業概要	矢羽根設置工 一式 自転車ピクト設置工 一式

凡例



本年度施行箇所

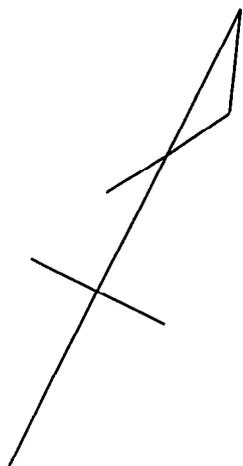

縮尺 1:150000




治水施設整備事業(その1)


治水施設整備事業予算総括

(単位 千円)

番号	事業区分	事業費
①	中土手川排水ポンプ場整備事業	9,200
②	御物川河床改良事業	40,000
③	名切川河床改良事業	33,000
④	中溝川護岸改良事業	4,900
⑤	貝ノ尾排水路整備事業	7,800
⑥	羽双川堤防及び河床改良事業	22,100
⑦	三反地川排水ポンプ場整備事業	25,100
⑧	菊間町新田排水ポンプ場整備事業	51,400
⑨	樋門改良事業	35,400
⑩	河川水位監視設備整備事業	5,500
	計	234,400

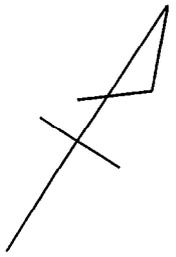

縮 尺 1 : 1 5 0 0 0 0

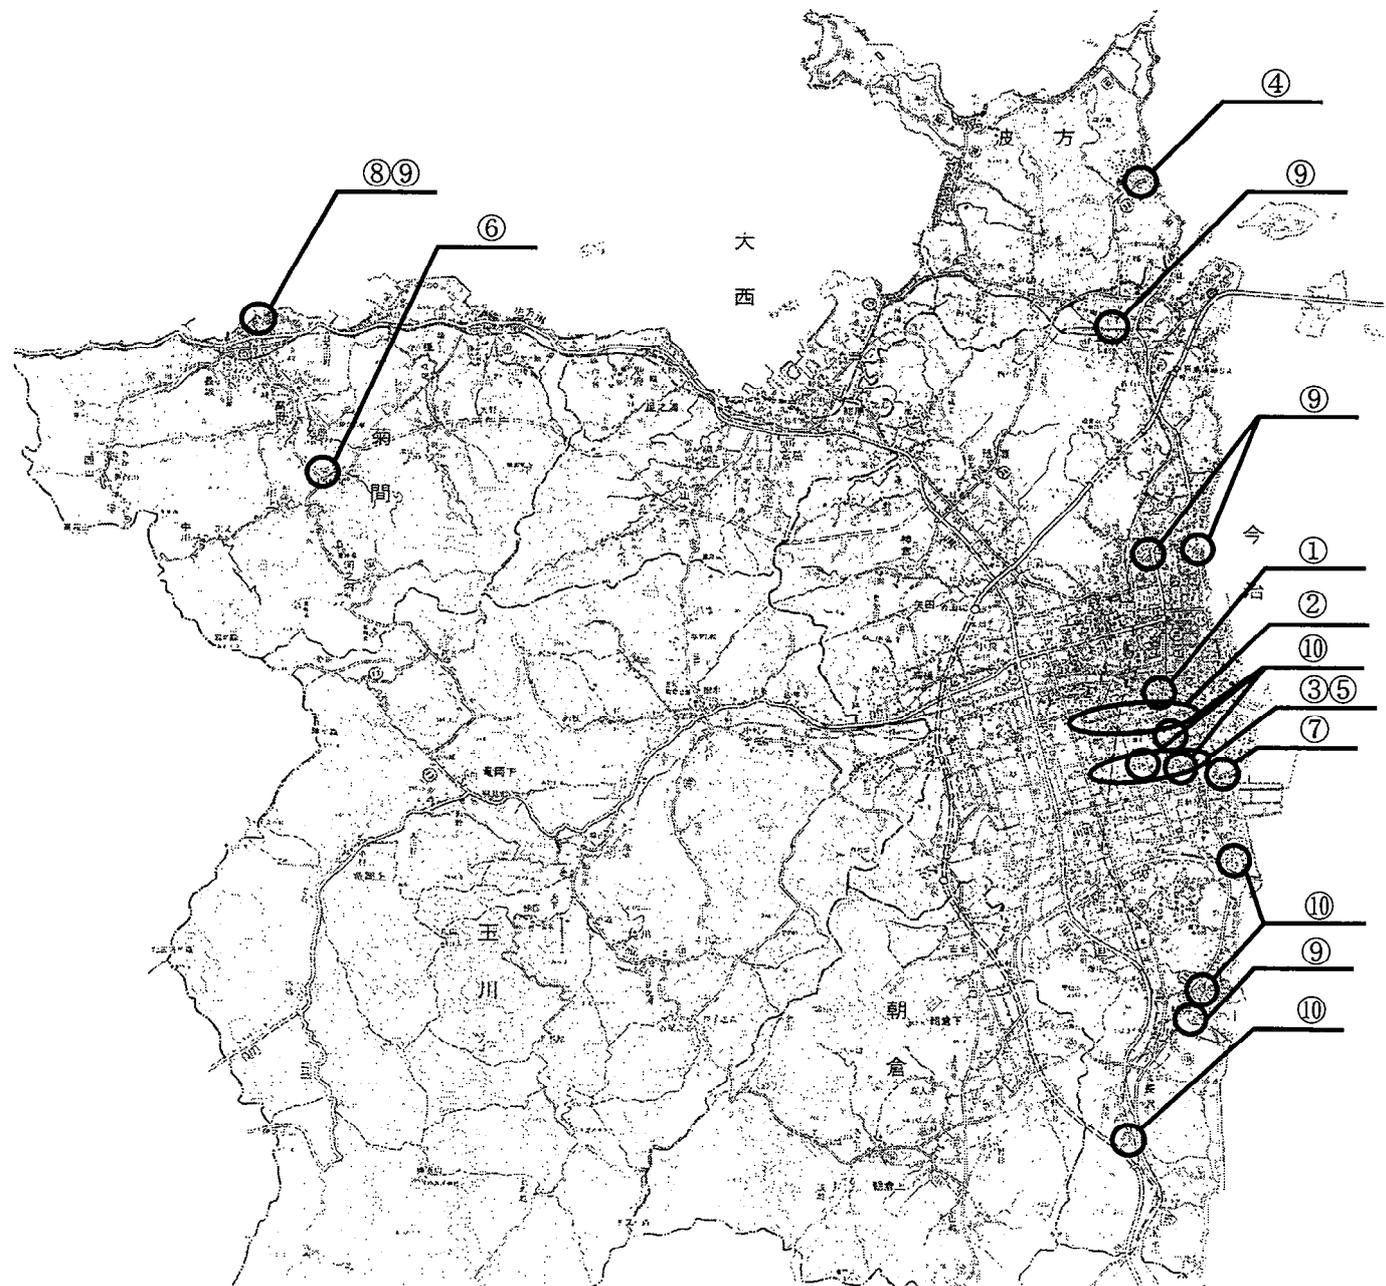


治水施設整備事業(その2)

(中土手川排水ポンプ場整備事業)

(単位 千円)

事業費	9,200
測量及び試験費	9,200
事業計画期間	令和2年度～令和5年度
事業概要	排水機場詳細設計 一式

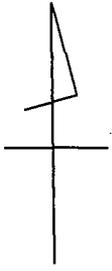


凡例



施行箇所

縮 尺 1 : 1 0 0 0 0

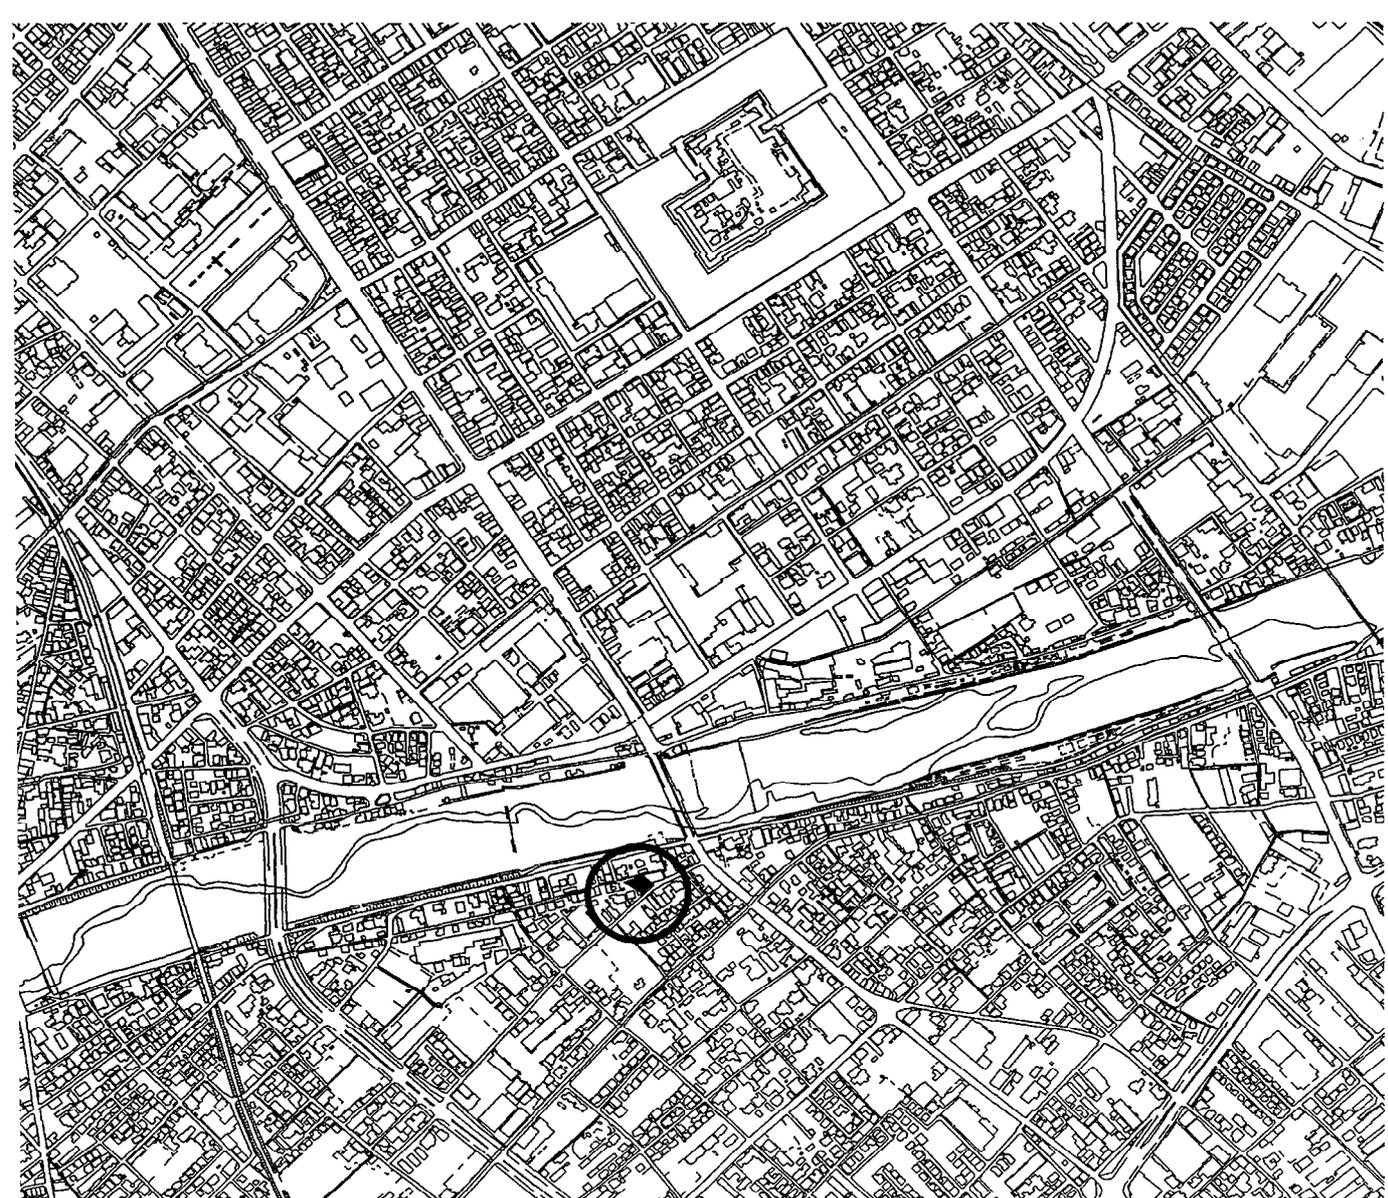


治水施設整備事業(その3)

(御物川河床改良事業)

(単位 千円)

事 業 費	40,000
本 工 事 費	39,900
事 務 費	100
事 業 計 画 期 間	令和元年度～令和2年度
事 業 概 要	<div style="display: flex; justify-content: space-between;"> 施工延長 L=1,001.6m </div> <div style="display: flex; justify-content: space-between; margin-top: 5px;"> 土工 一式 </div> <div style="display: flex; justify-content: space-between; margin-top: 5px;"> 河床工 一式 </div> <div style="display: flex; justify-content: space-between; margin-top: 5px;"> 仮設工 一式 </div>

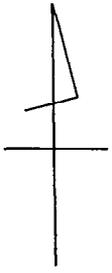

凡例



全体計画箇所




本年度施行箇所



過年度施行箇所

縮 尺 1 : 1 5 0 0 0

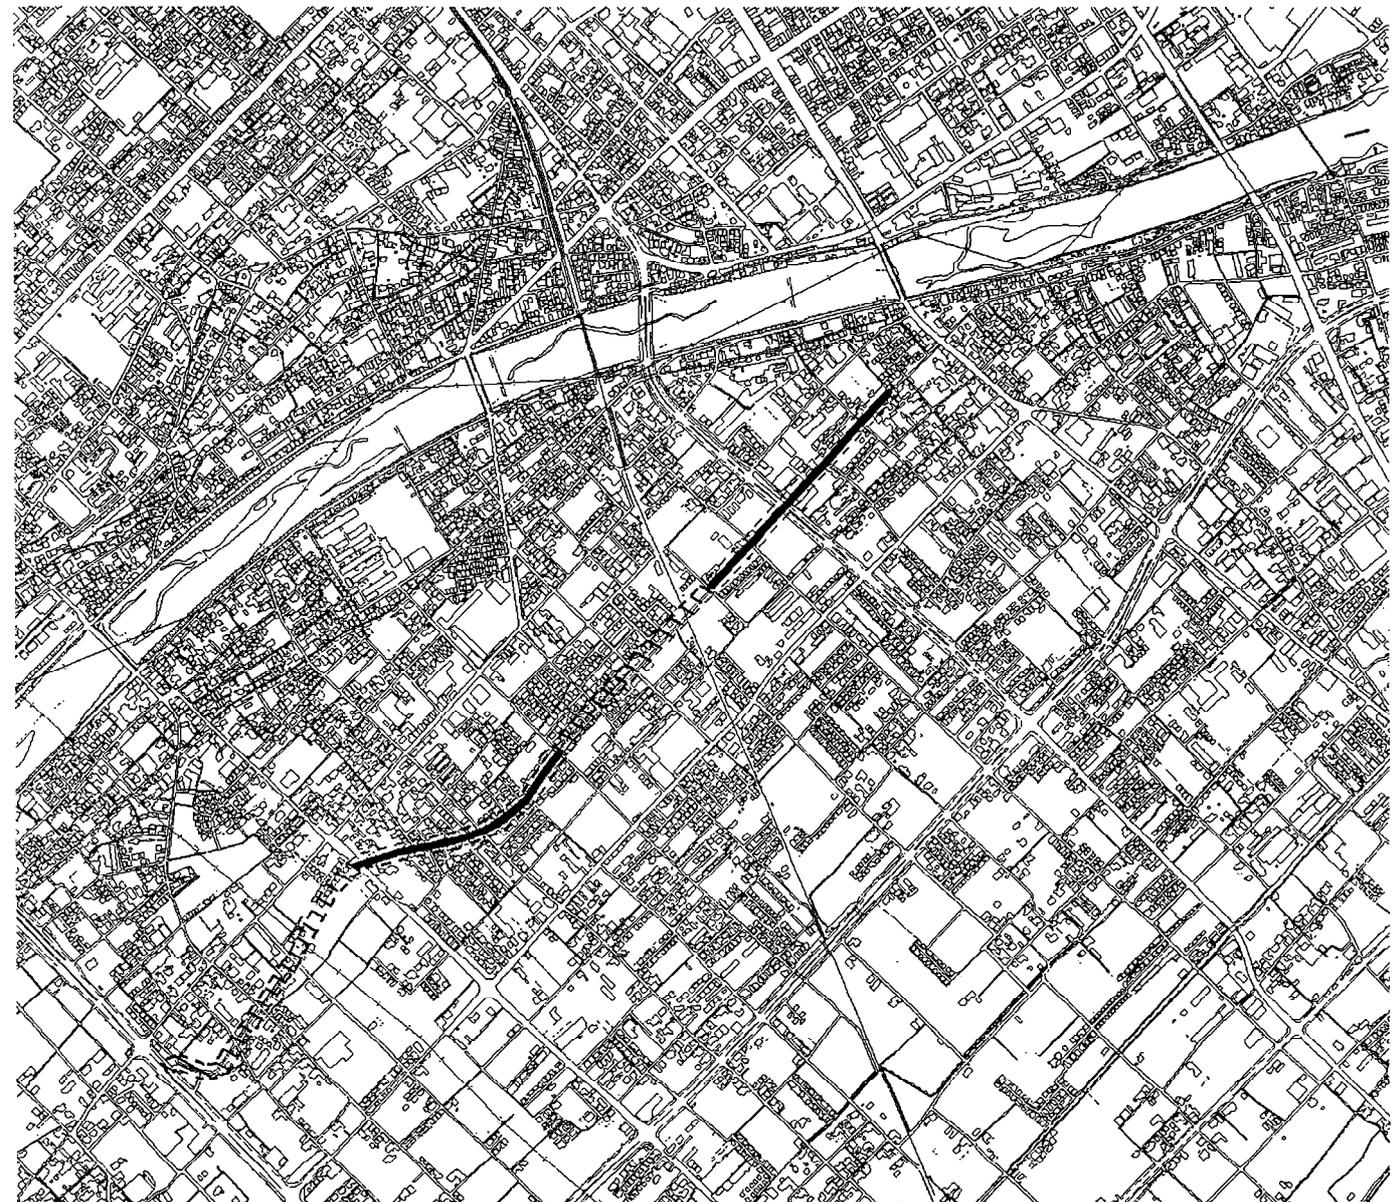


治水施設整備事業(その4)

(名切川河床改良事業)

(単位 千円)

事業費	33,000
本工事費	32,900
事務費	100
事業計画期間	令和元年度～令和2年度
事業概要	<div style="display: flex; justify-content: space-between;"> <div style="width: 80%;"> 施工延長 土工 河床工 仮設工 </div> <div style="width: 15%; text-align: right;"> L=728.5m 一式 一式 一式 </div> </div>

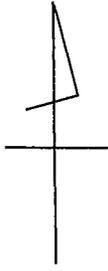

凡例



全体計画箇所




本年度施行箇所



過年度施行箇所

縮 尺 1 : 1 5 0 0 0

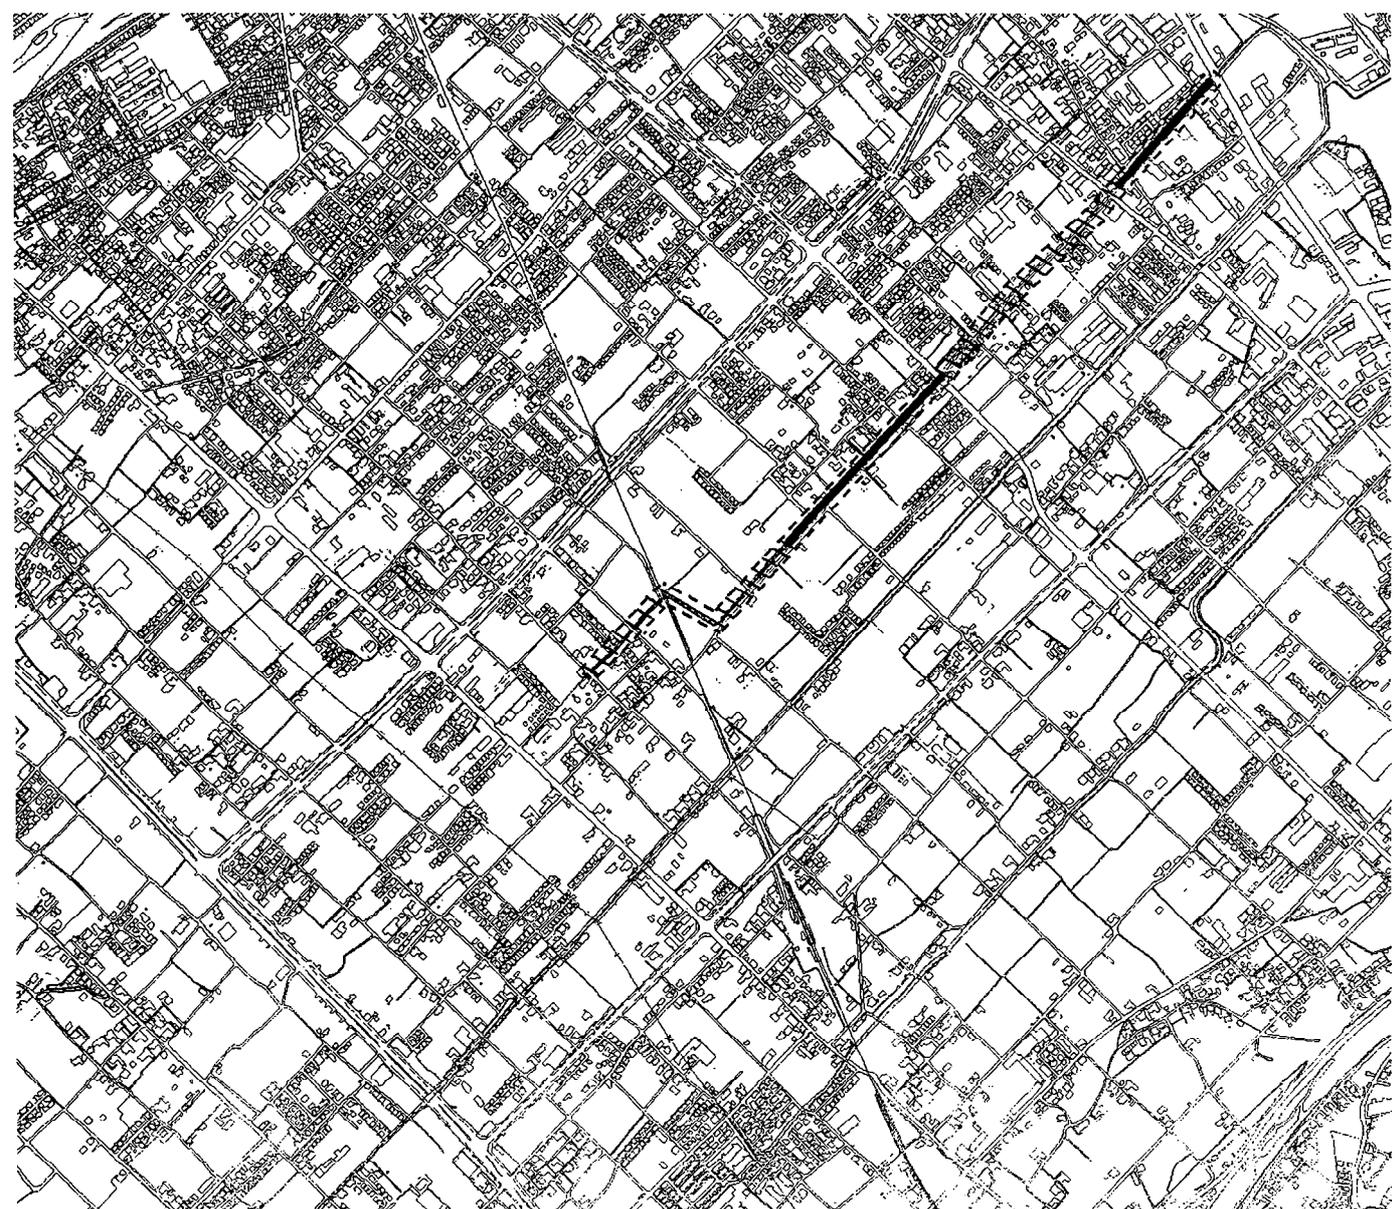


治水施設整備事業(その5)

(中溝川護岸改良事業)

(単位 千円)

事業費	4,900
本工事費	4,900
事業計画期間	令和2年度
事業概要	施工延長 L=249.8m 浚渫工 一式 護岸工 一式

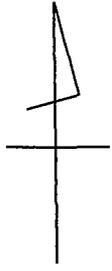


凡例



施行箇所

縮尺 1:10000

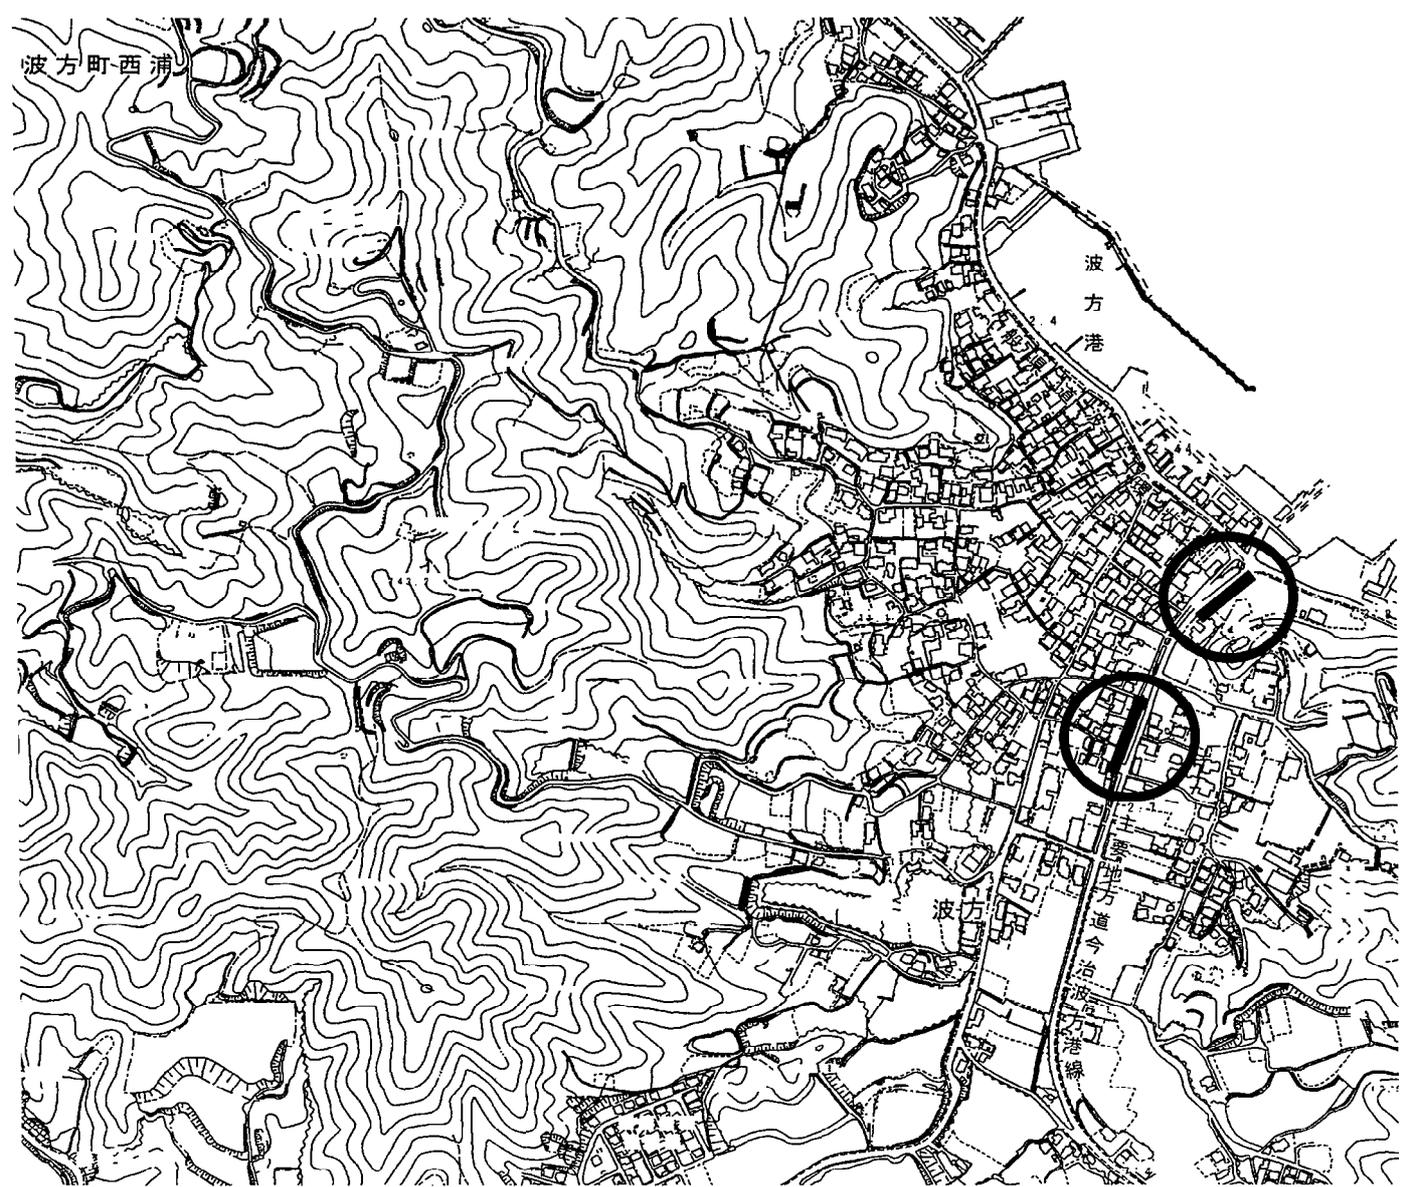


治水施設整備事業(その6)

(貝ノ尾排水路整備事業)

(単位 千円)

事業費	7,800
本工事費	7,800
事業計画期間	令和2年度
事業概要	施工延長 L=60.0m 土工 一式 排水工 一式

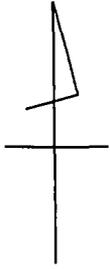


凡例



施行箇所

縮 尺 1 : 1 0 0 0 0

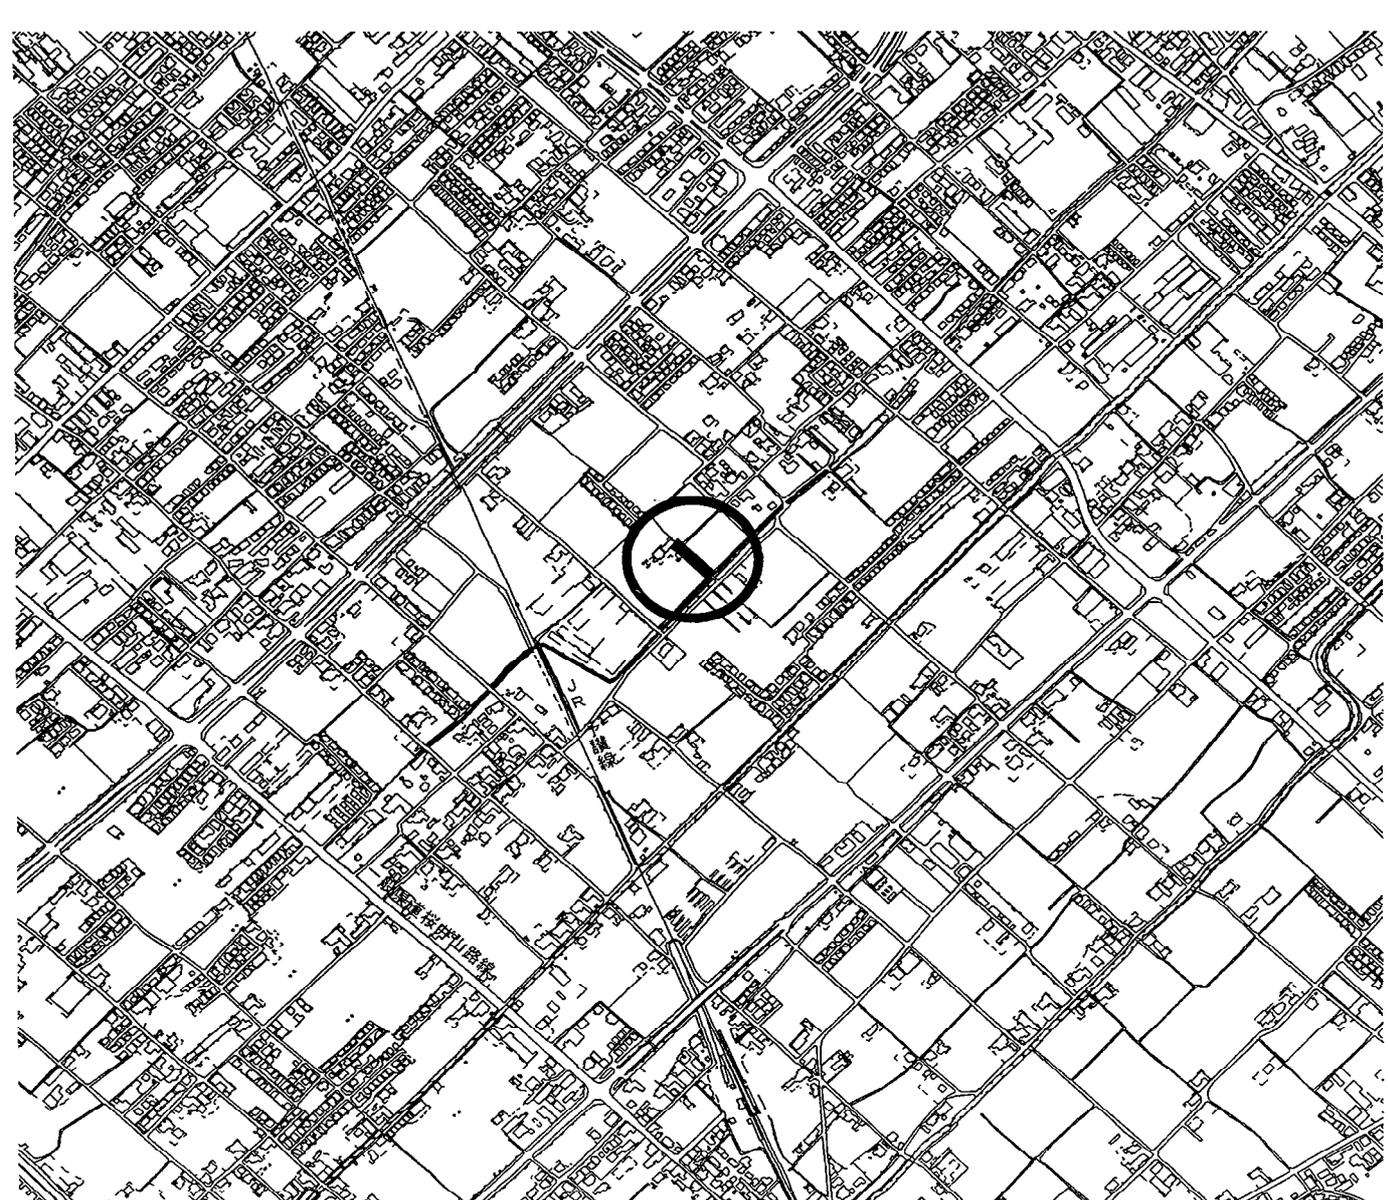


治水施設整備事業(その7)

(羽双川堤防及び河床改良事業)

(単位 千円)

事業費	22,100
本工事費	22,100
事業計画期間	令和2年度
事業概要	施工延長 L=50.0m 土工 一式 護岸工 一式

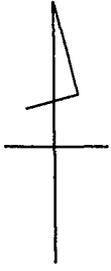


凡例



施行箇所

縮 尺 1 : 1 0 0 0 0

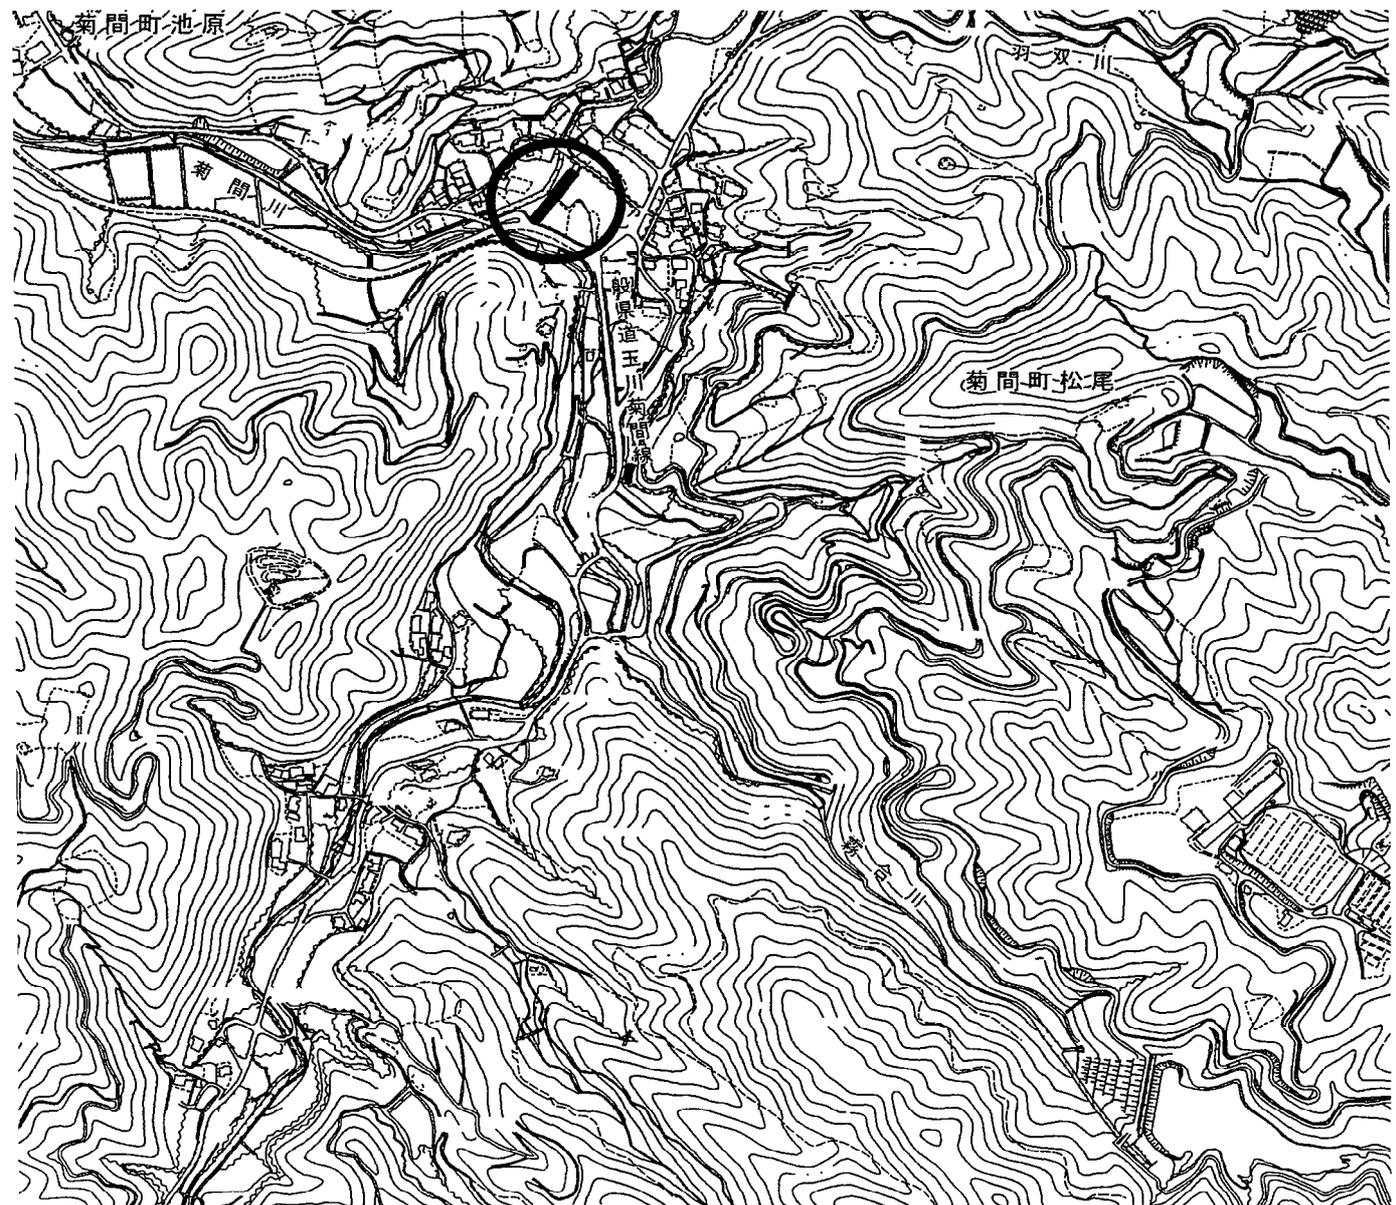


治水施設整備事業(その8)

(三反地川排水ポンプ場整備事業)

(単位 千円)

事業費	25,100
本工事費	25,100
事業計画期間	令和2年度
事業概要	発電機取替工 一式 除塵機取替工 一式

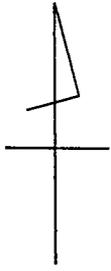


凡例



施行箇所

縮 尺 1 : 1 0 0 0 0

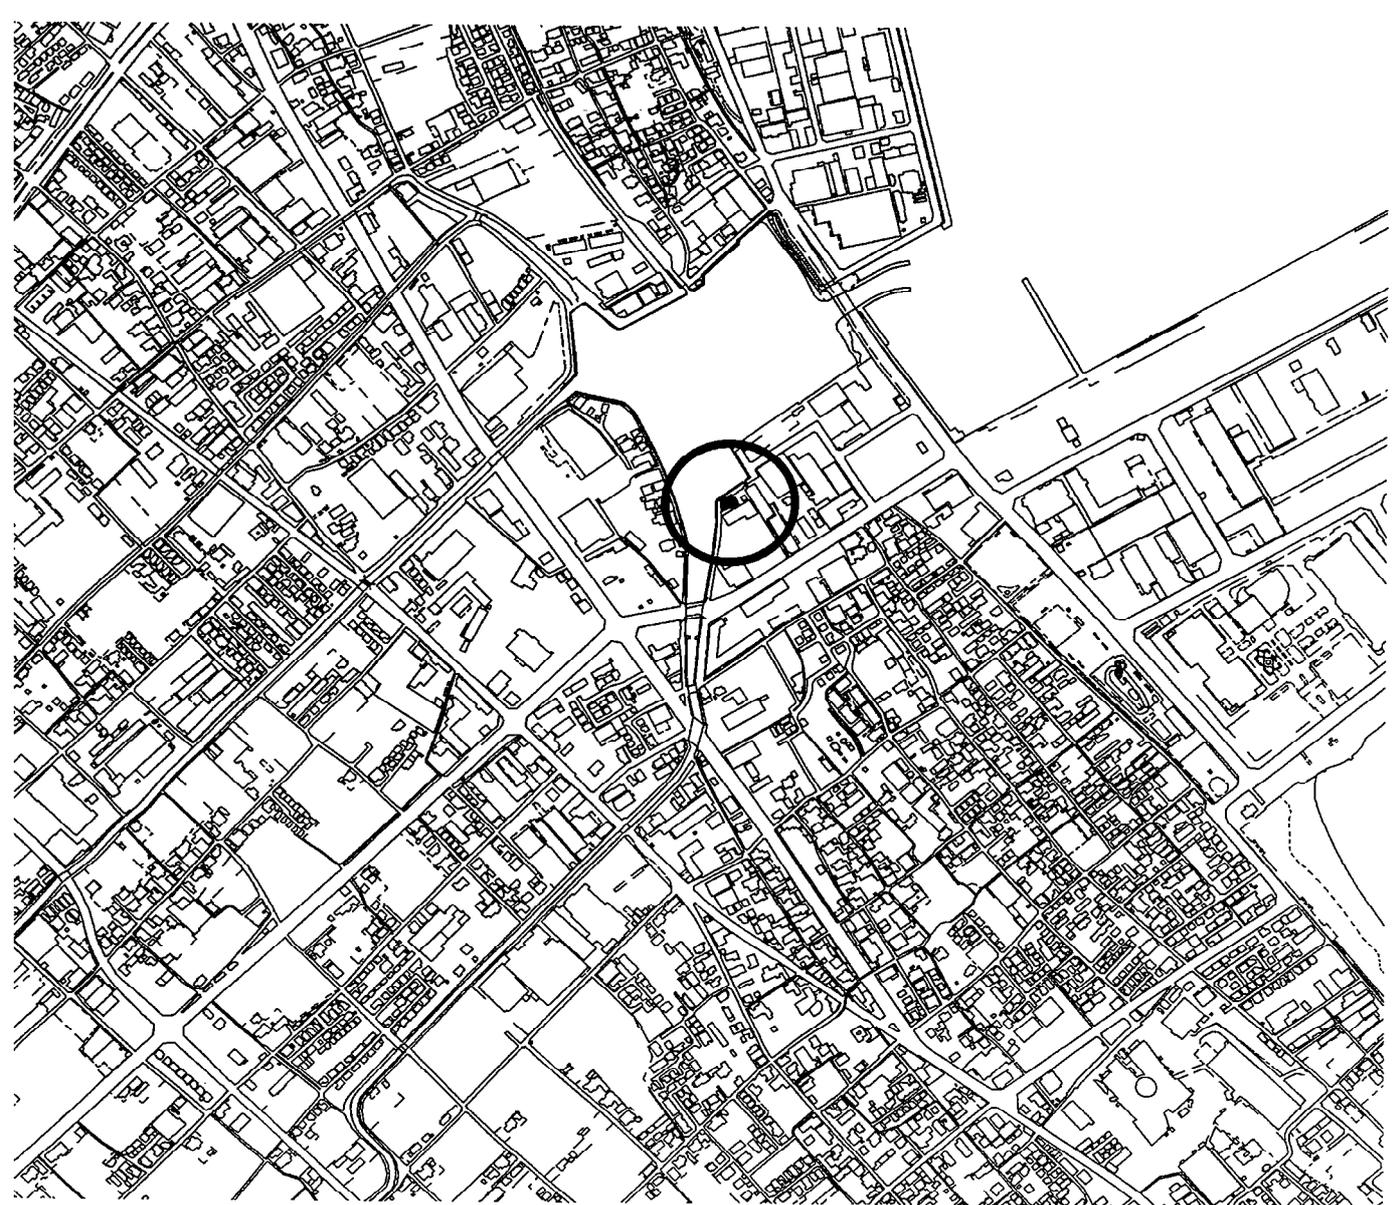


治水施設整備事業(その9)

(菊間町新田排水ポンプ場整備事業)

(単位 千円)

事業費	51,400
本工事費	50,200
事務費	1,200
事業計画期間	令和2年度
事業概要	機器取替工 一式 電気設備工 一式 水中ポンプ取替工 一式

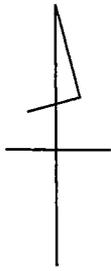

凡例



施行箇所

縮尺 1:10000




治水施設整備事業(その10)

(樋門改良事業)

(単位 千円)

事業費	35,400
本工事費	35,400
事業計画期間	令和2年度
事業概要	樋門改良工 N=11箇所

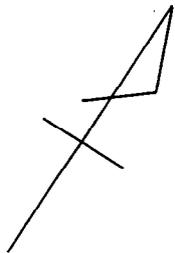


凡例



施行箇所

縮尺 1:150000

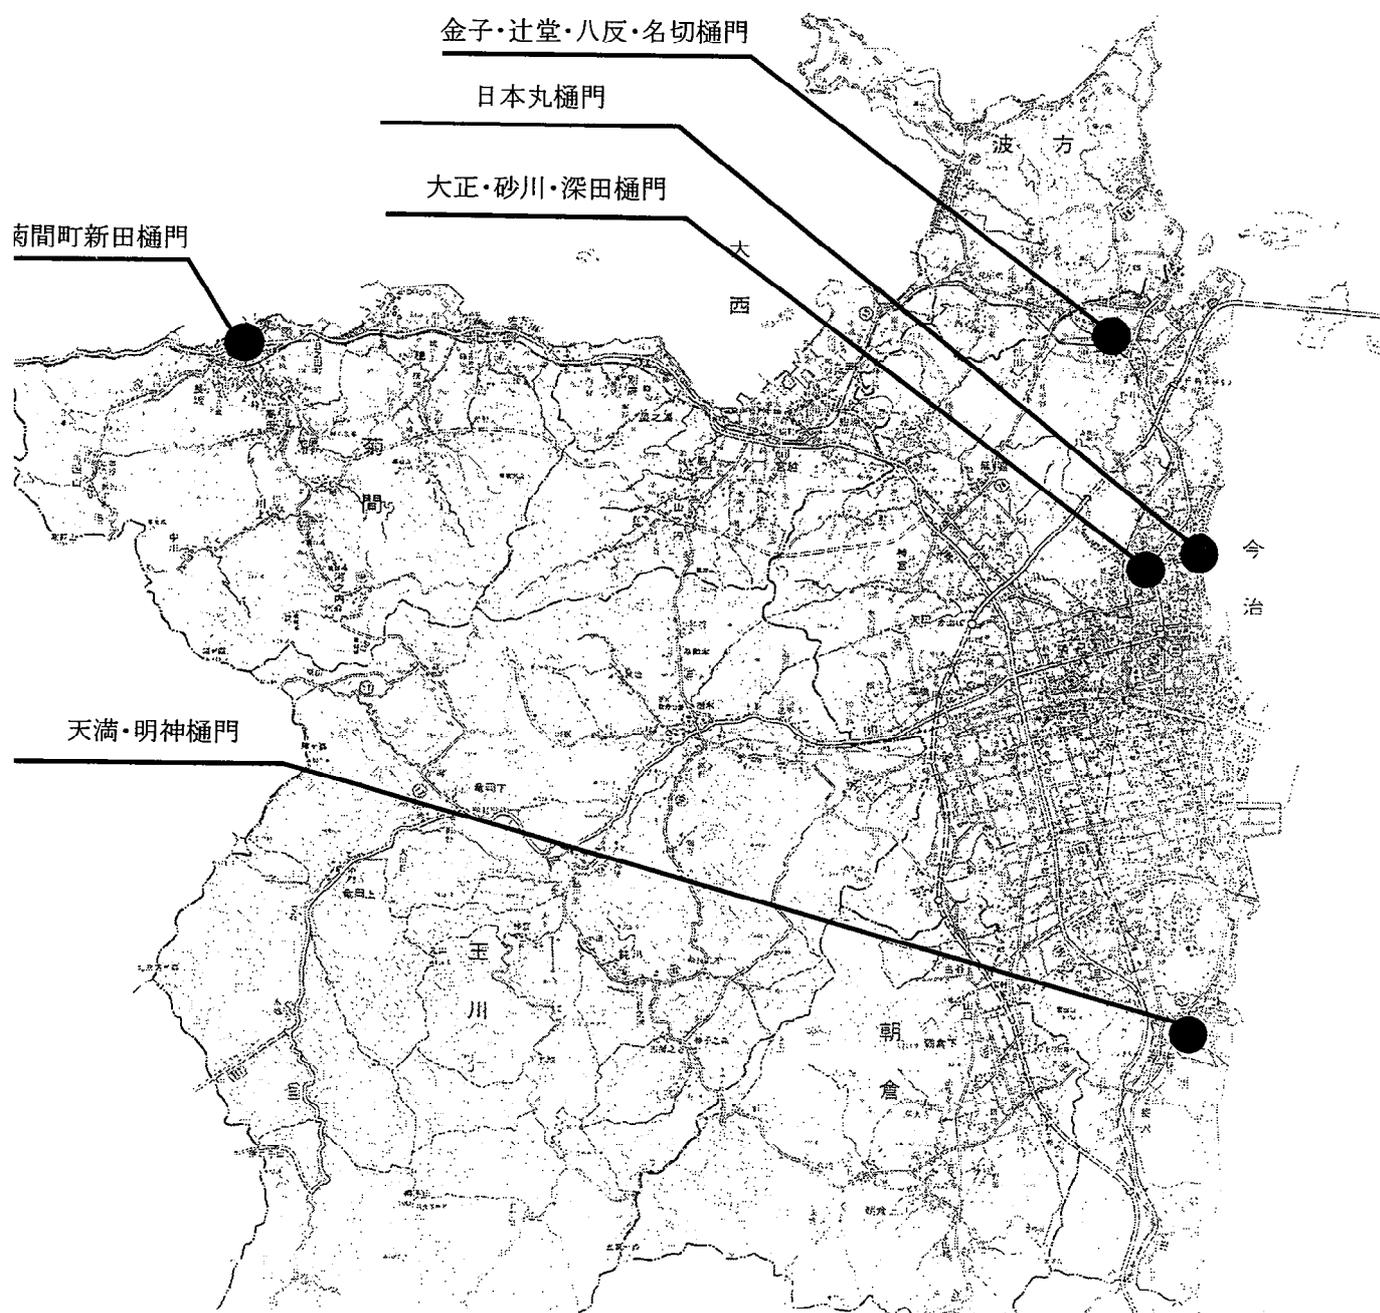


治水施設整備事業(その11)

(河川水位監視設備整備事業)

(単位 千円)

事業費	5,500
本工事費	5,500
事業計画期間	令和2年度
事業概要	水位計設置工 N=6箇所

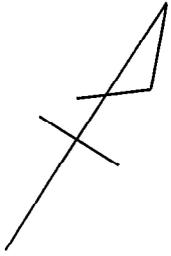


凡例



施行箇所

縮尺 1:150000

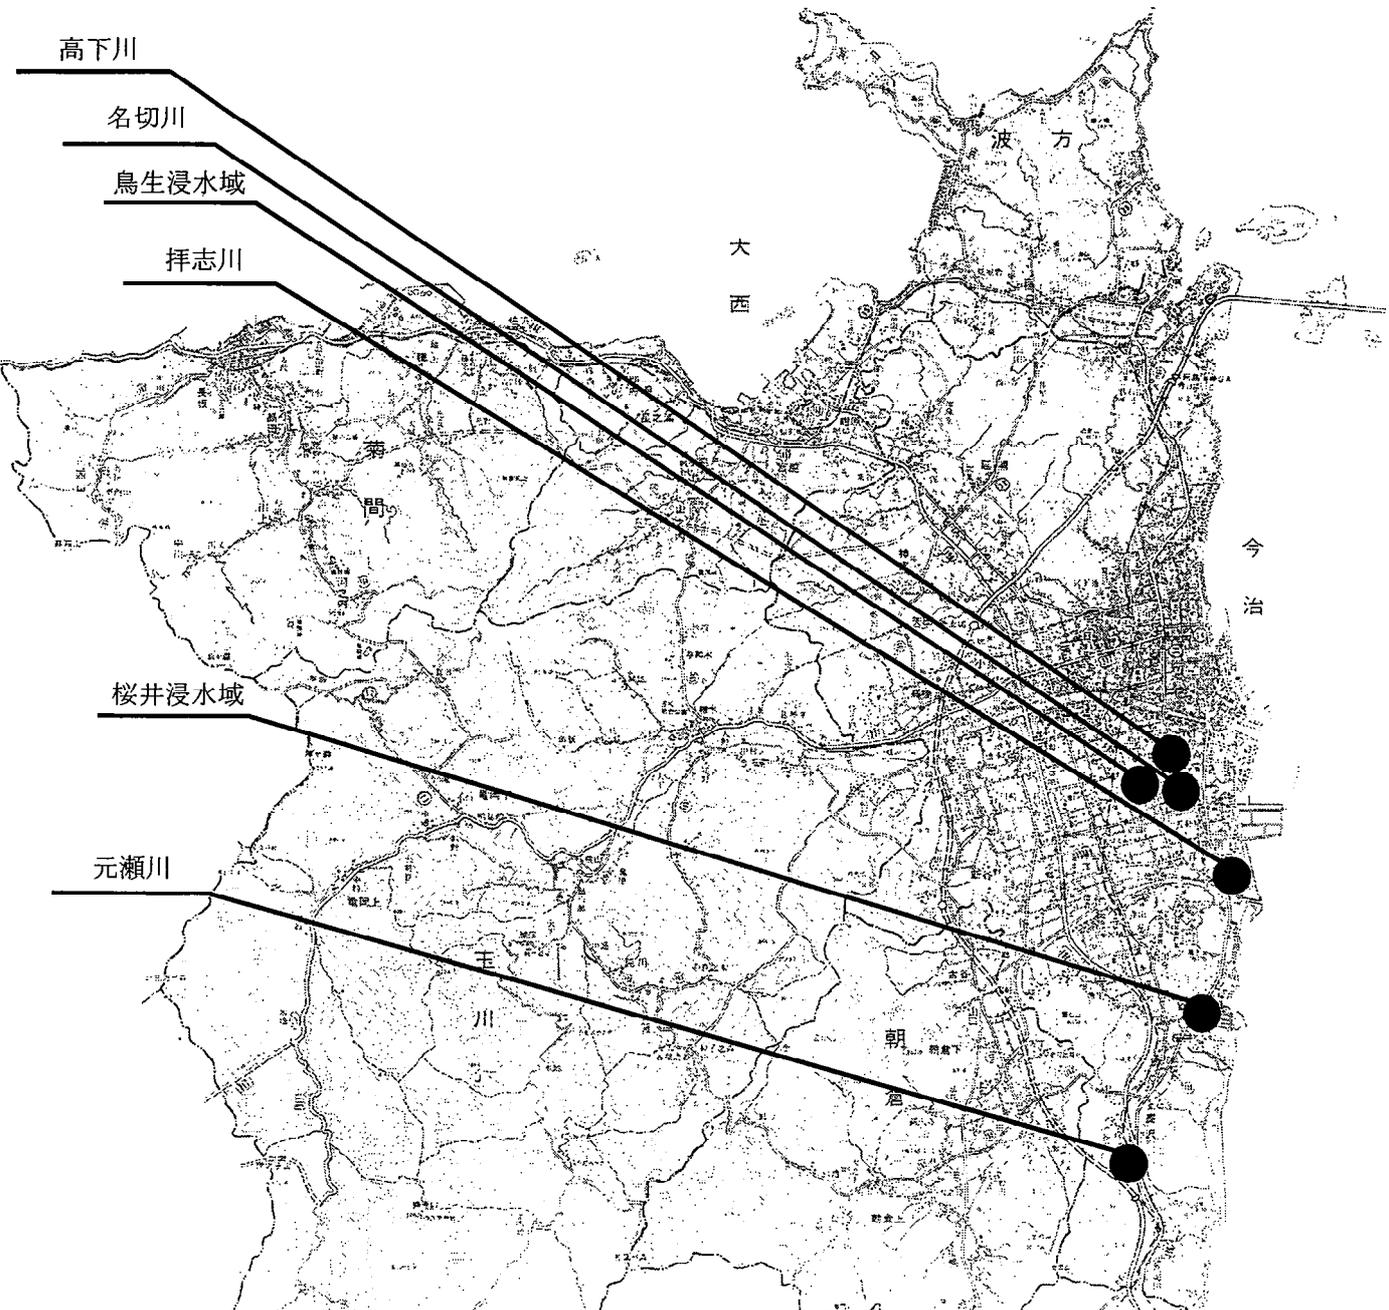


港湾改修事業(その1)


港湾改修事業予算総括

(単位 千円)

番号	事業区分	事業費
①	蔵敷岸壁老朽化対策事業	229,500
②	今治港北浜防波堤整備事業	78,500
	計	308,000

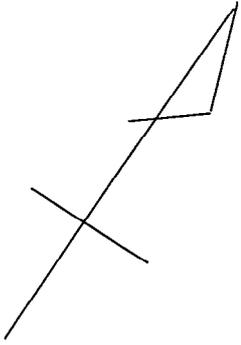

縮 尺 1 : 1 5 0 0 0 0

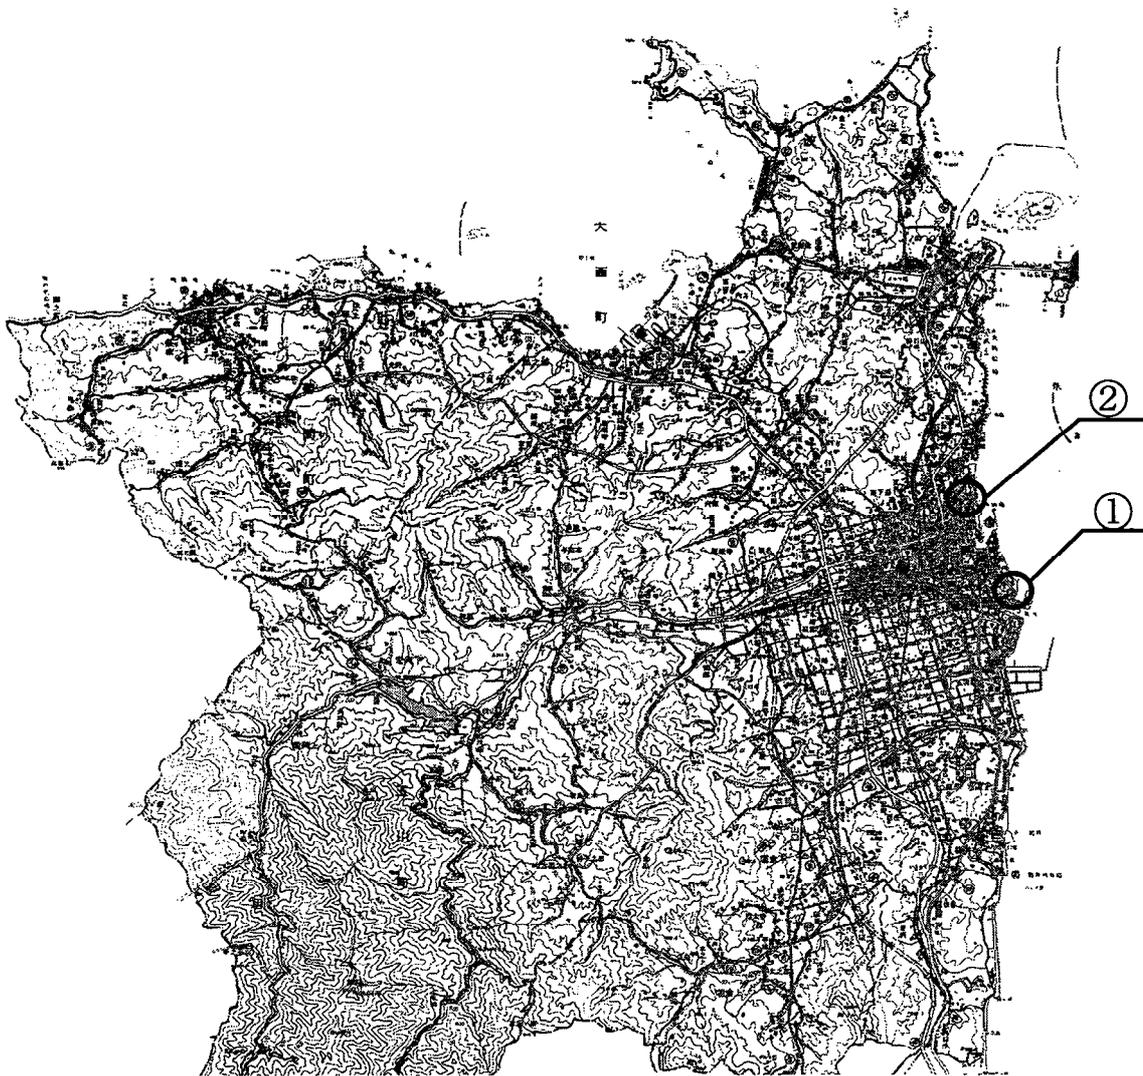


港湾改修事業(その2)


(蔵敷岸壁老朽化対策事業)

(単位 千円)

事業費	229,500
本工事費	222,000
事務費	7,500
事業計画期間	平成26年度～令和6年度
事業概要	岸壁(-9.0m) 地盤改良工 一式

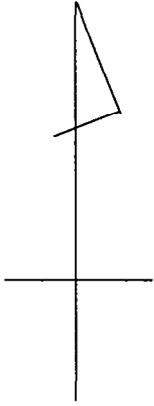

凡 例

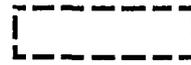

全体計画箇所




本年度施行箇所



過年度施行箇所

縮 尺 1 : 3 0 0 0

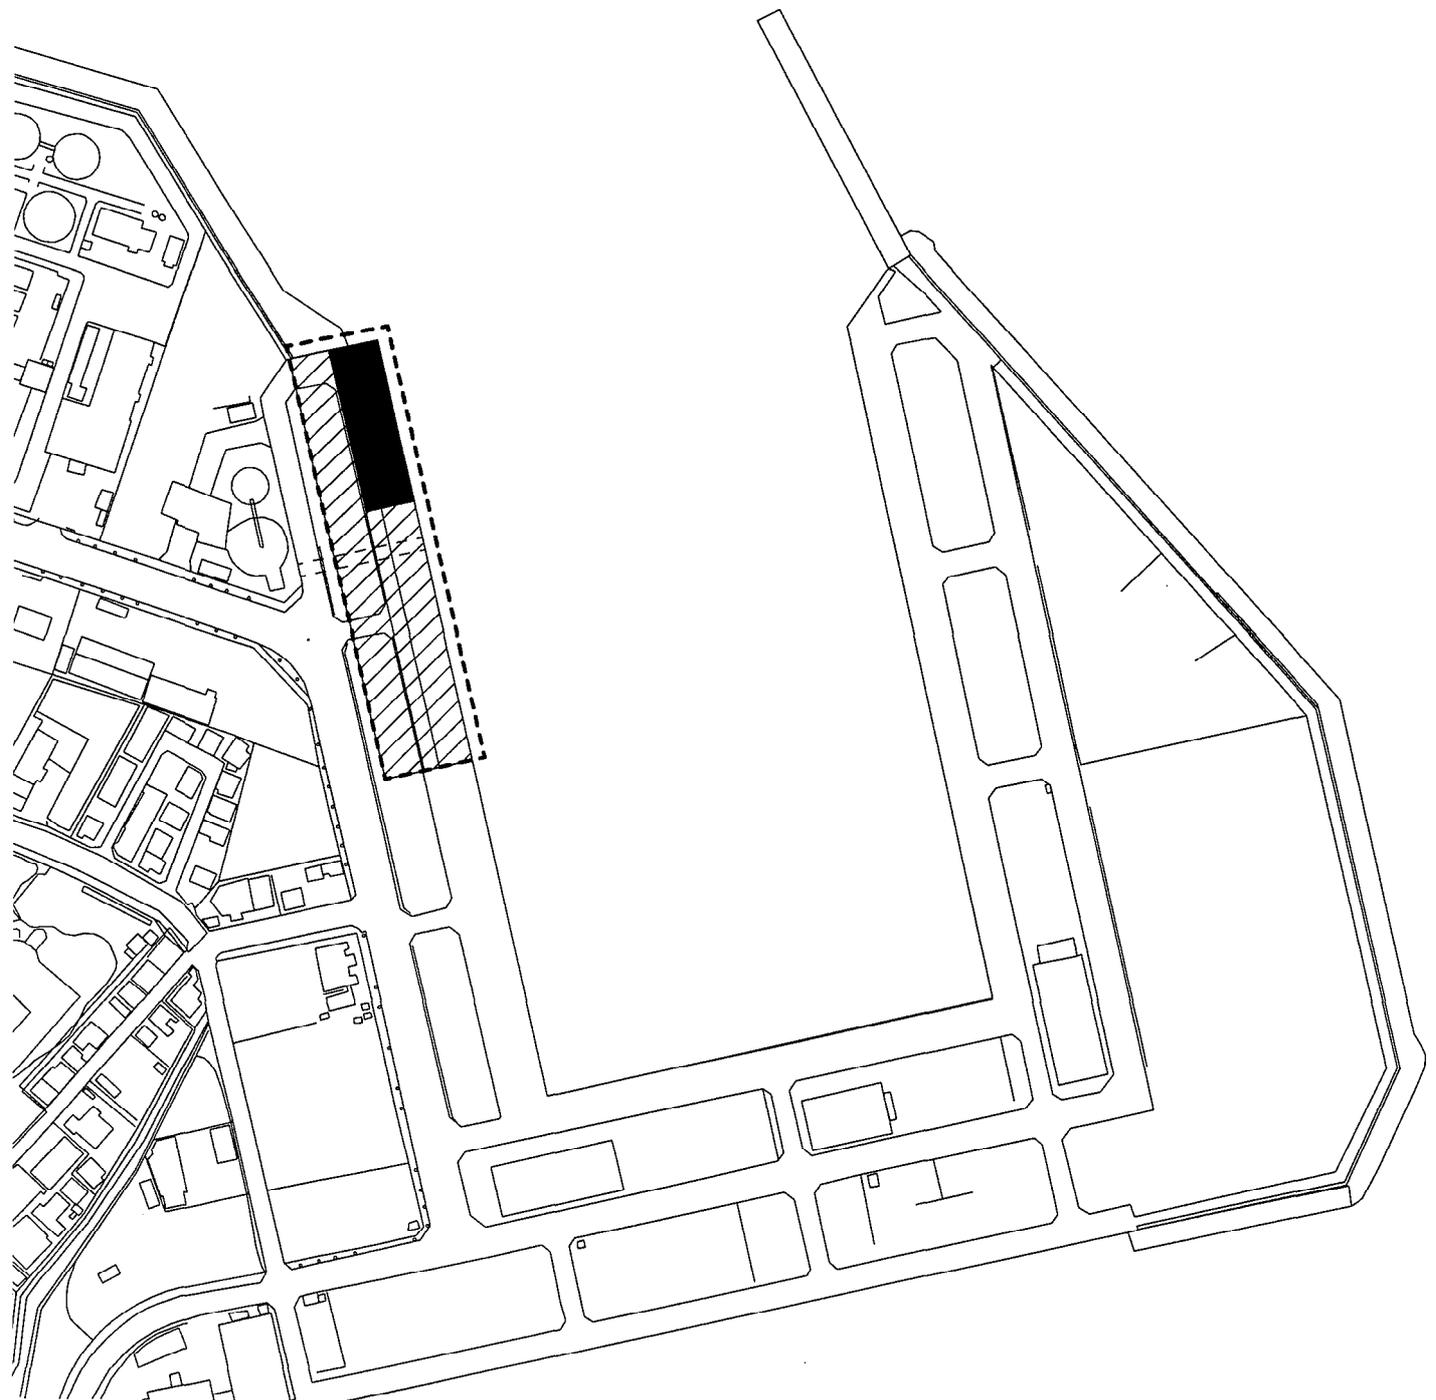


港湾改修事業(その3)

(今治港北浜防波堤整備事業)

(単位 千円)

事業費	78,500
本工事費	75,000
事務費	3,500
事業計画期間	平成28年度～令和4年度
事業概要	防波堤 本土工 一式 基礎工 一式 ブロック製作工 一式


凡例

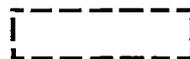 全体計画箇所

 本年度施行箇所



縮 尺 1 : 3 0 0 0

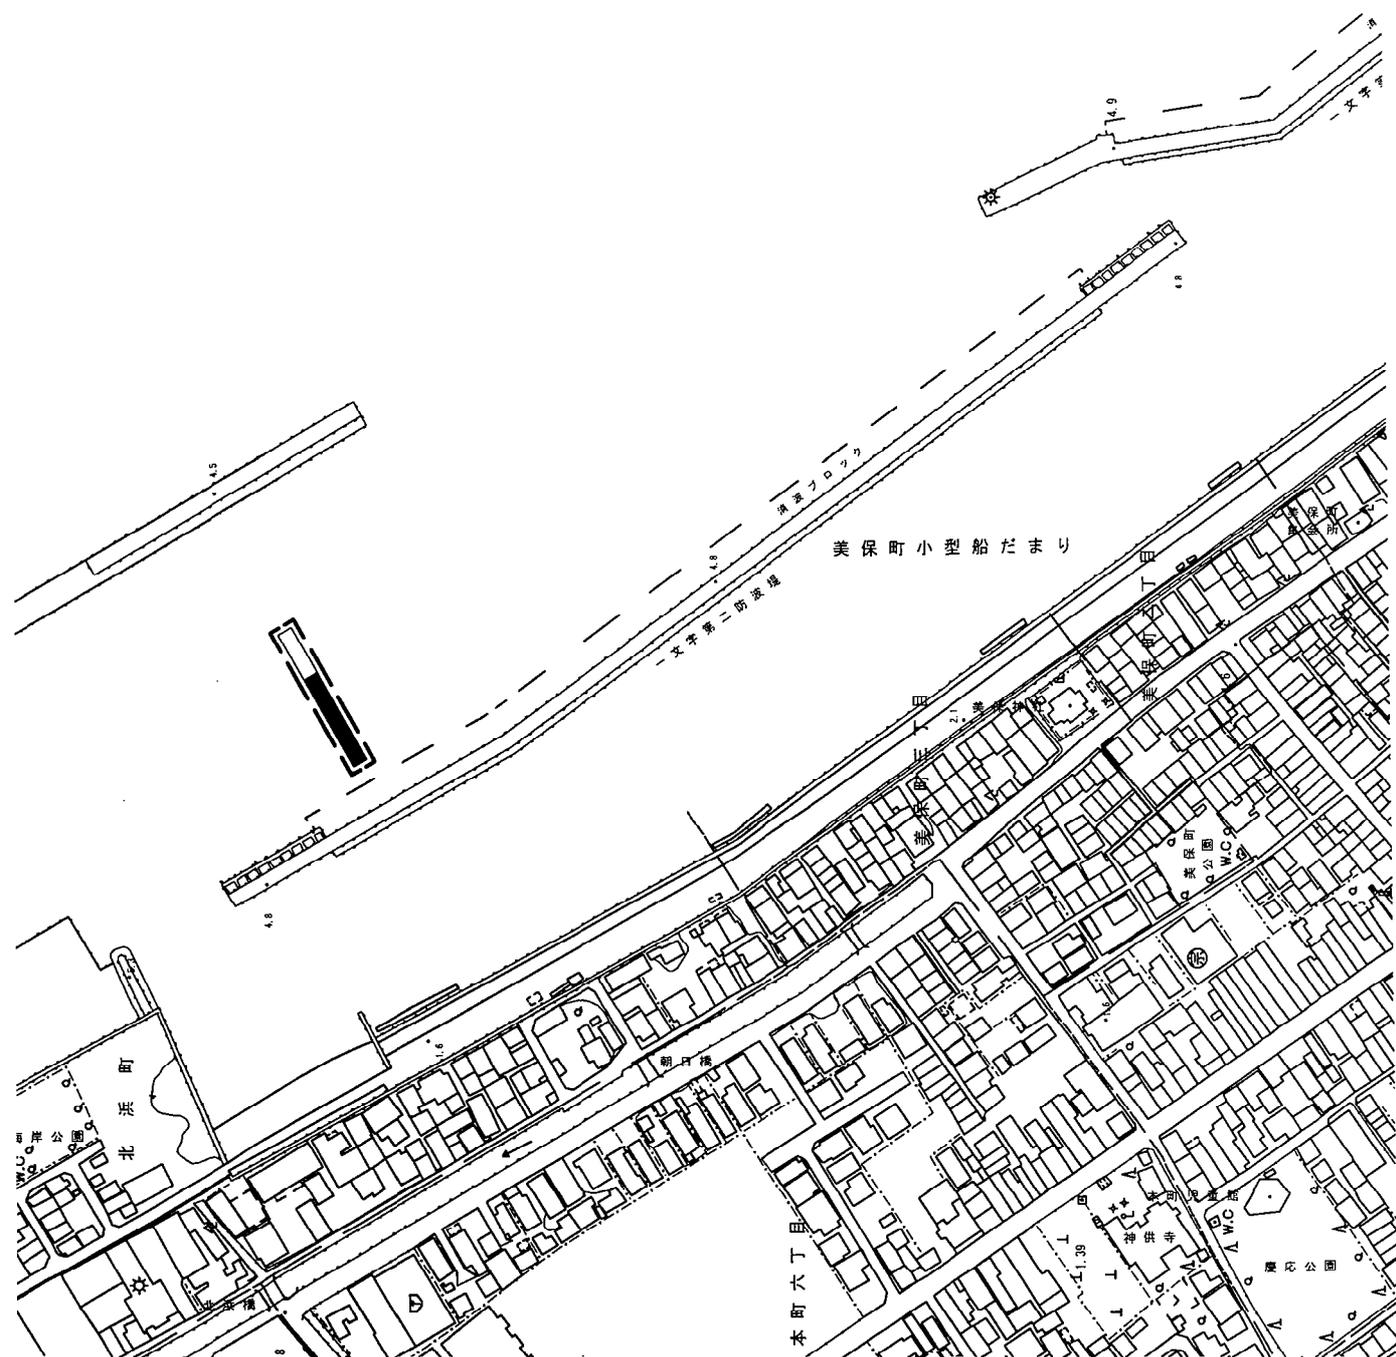


公共街路事業

(今治駅西高橋線道路改良事業)

(単位 千円)

事業費	84,600
本工事費	12,300
測量及び試験費	5,200
用地費及び補償費	64,200
埋蔵文化財調査費	200
事務費	2,700
事業計画期間	平成26年度～令和4年度
事業概要	施工延長 L= 55.0 m 道路改良工 一式 建物調査委託 一式 用地購入 一式 移転補償 一式 埋蔵文化財調査 一式




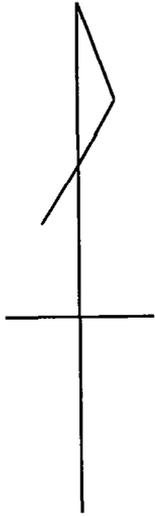

凡例

-  全体計画箇所
-  本年度施行箇所
-  用地買収・補償予定箇所

縮尺 1:10000

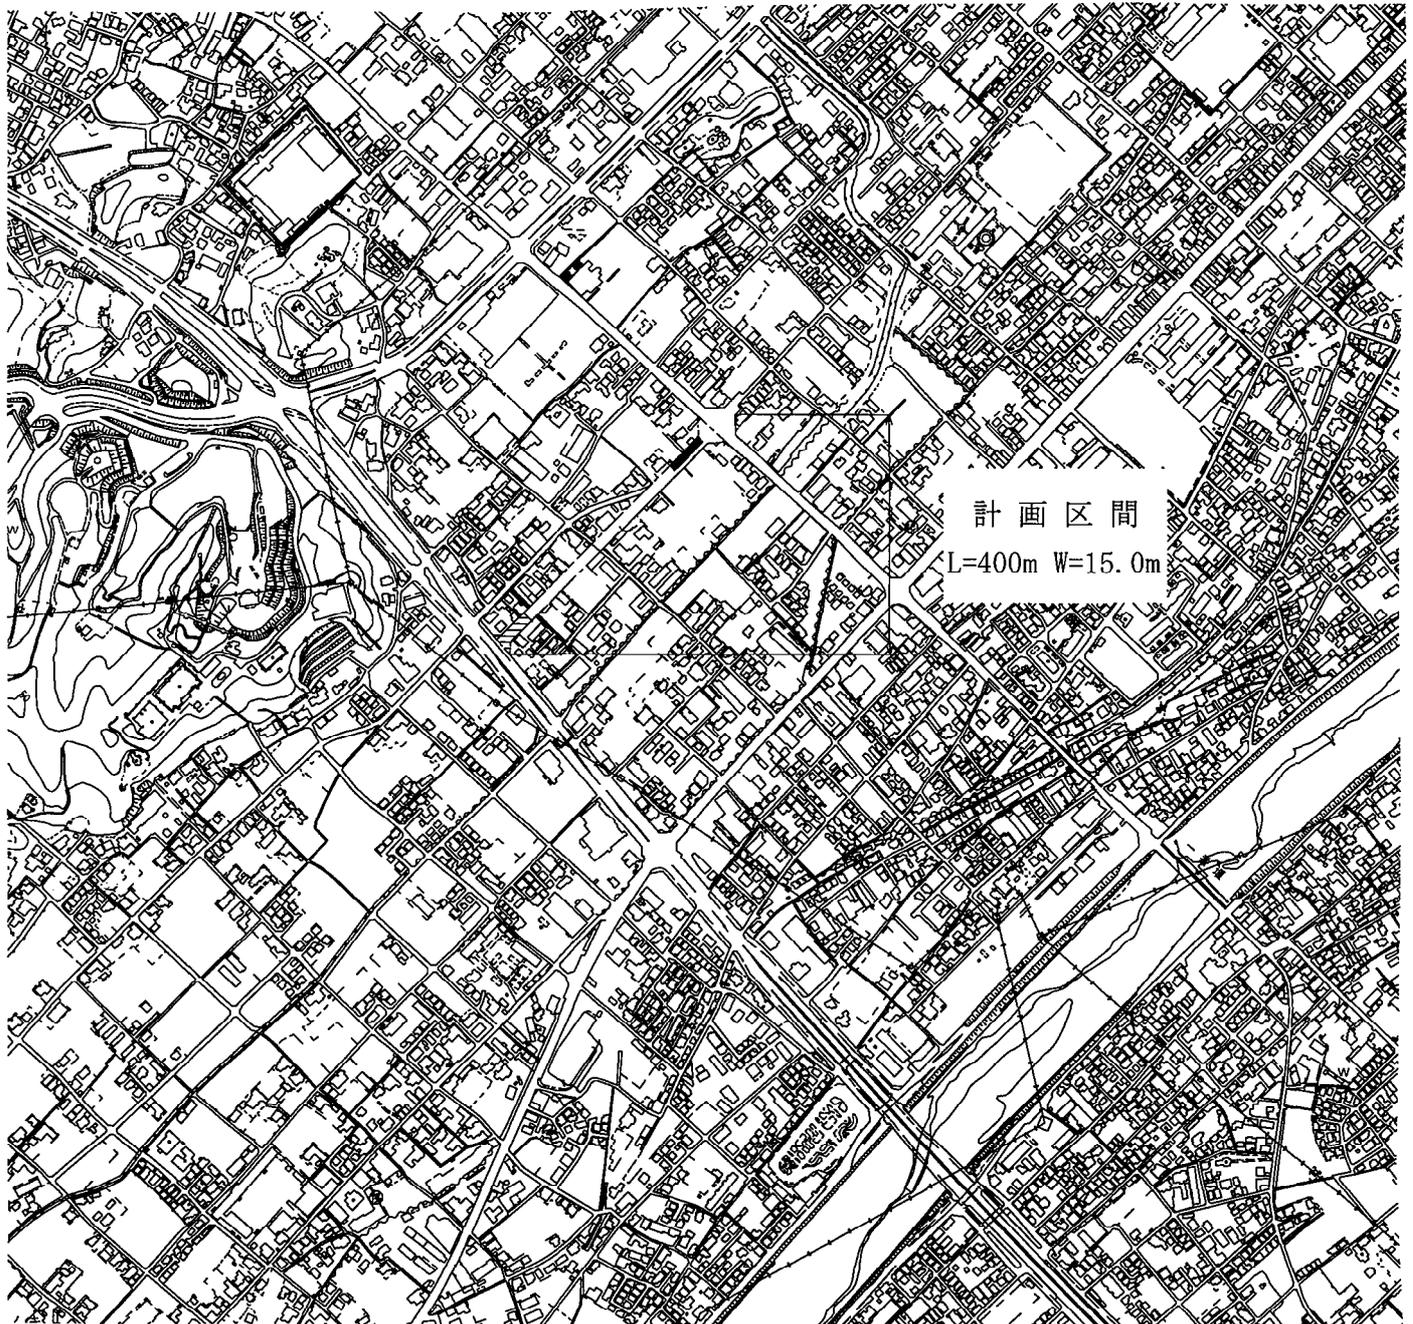

計画区間
L=400m W=15.0m


四村団地建替事業(その1)

四村団地建替事業予算総括

(単位 千円)

番号	事業区分	事業費
①	四村団地解体事業	69,132
②	四村団地4号棟建替事業	232,646
③	四村団地5号棟建替事業	239,058
④	四村団地集会所建替事業	33,564
	計	574,400

縮尺 1:150000

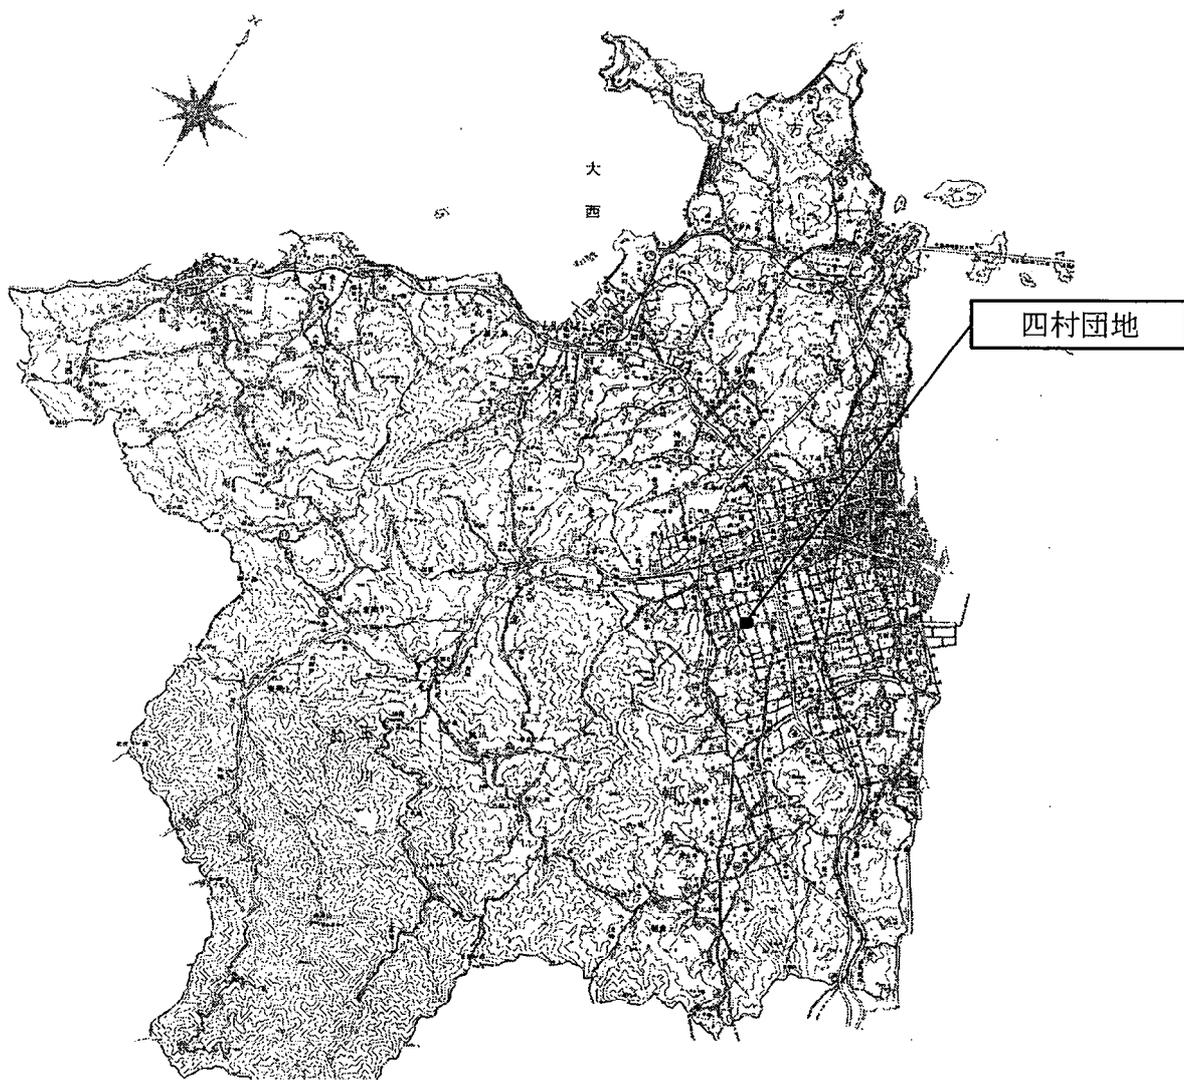

四村団地建替事業(その2)

(四村団地解体事業)

(単位 千円)

事業費	69,132
本工事費	69,000
事務費	132
事業計画期間	令和2年度
事業概要	解体工事 一式




配置図

縮尺 1:1500

凡例



本年度施行箇所

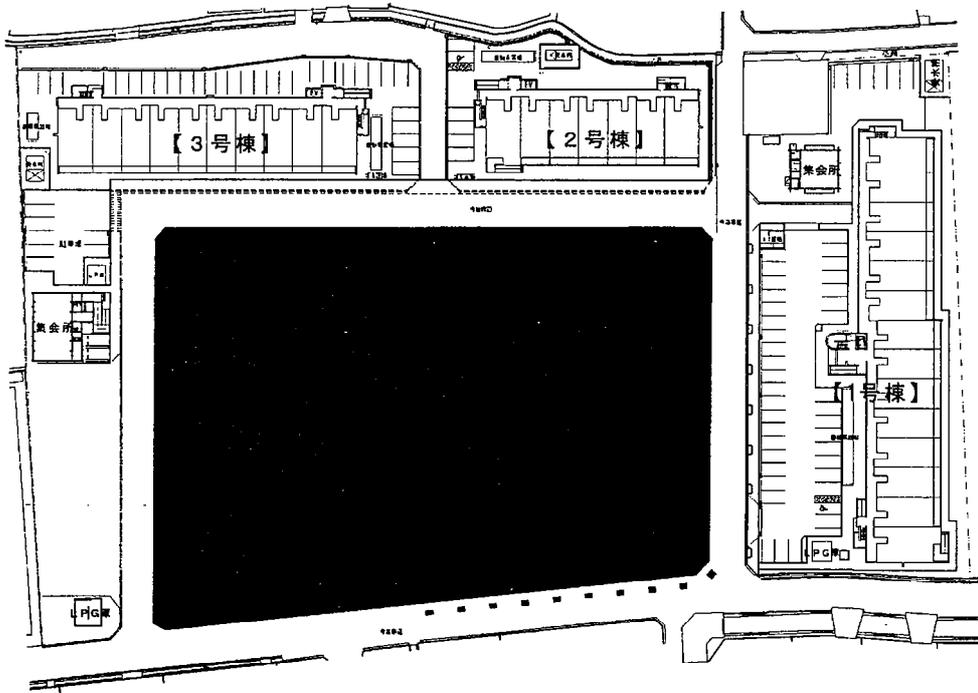

四村団地建替事業（その3）

（四村団地4号棟建替事業）


（単位 千円）

事業費	232,646
本工事費	232,200
事務費	446
事業計画期間	令和2年度～令和3年度
事業概要	<p>四村団地4号棟</p> <p style="padding-left: 20px;">壁式鉄筋コンクリート造 3階建 30戸</p> <p style="padding-left: 20px;">（3DK 6戸 2DK 24戸）</p> <p style="padding-left: 20px;">延床面積 1,943.43㎡</p> <p style="padding-left: 20px;">建家その他工事 一式</p> <p style="padding-left: 20px;">電気設備工事 一式</p> <p style="padding-left: 20px;">機械設備工事 一式</p>




配置図

縮尺 1:1500

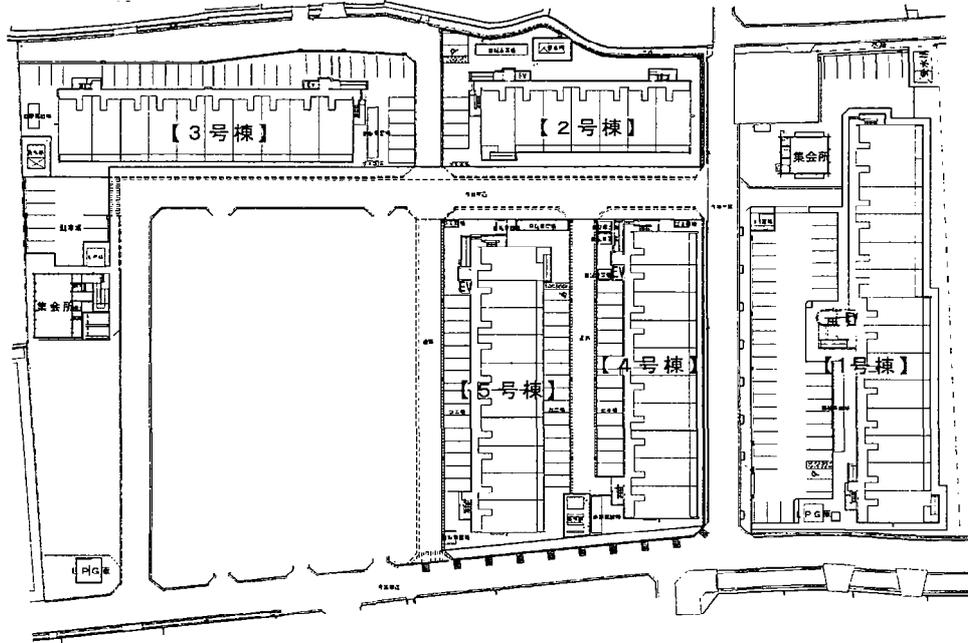


平面図

縮尺 1:500

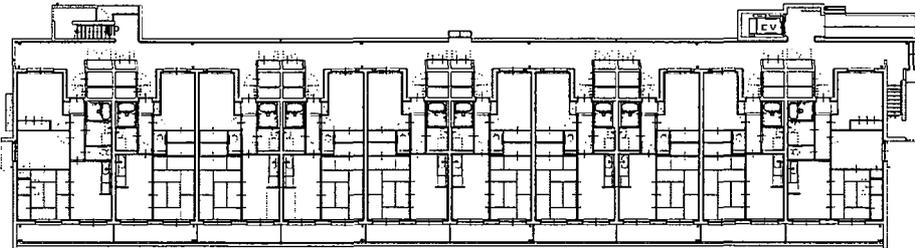

3DK 2DK 2DK 2DK 2DK 2DK 2DK 2DK 2DK 3DK

1階

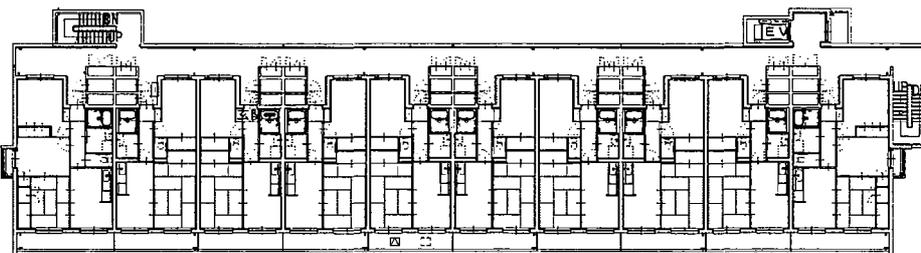

3DK 2DK 2DK 2DK 2DK 2DK 2DK 2DK 2DK 3DK

2階~3階

四村団地建替事業（その4）

(四村団地5号棟建替事業)


(単位 千円)

事業費	239,058
本工事費	238,600
事務費	458
事業計画期間	令和2年度～令和3年度
事業概要	<p>四村団地5号棟</p> <p style="padding-left: 20px;">壁式鉄筋コンクリート造 3階建 30戸</p> <p style="padding-left: 20px;">(3DK 5戸 2DK 24戸 車椅子専用 1戸)</p> <p style="padding-left: 20px;">延床面積 1,943.43㎡</p> <p style="padding-left: 20px;">建家その他工事 一式</p> <p style="padding-left: 20px;">電気設備工事 一式</p> <p style="padding-left: 20px;">機械設備工事 一式</p>




配置図

縮尺 1:1500

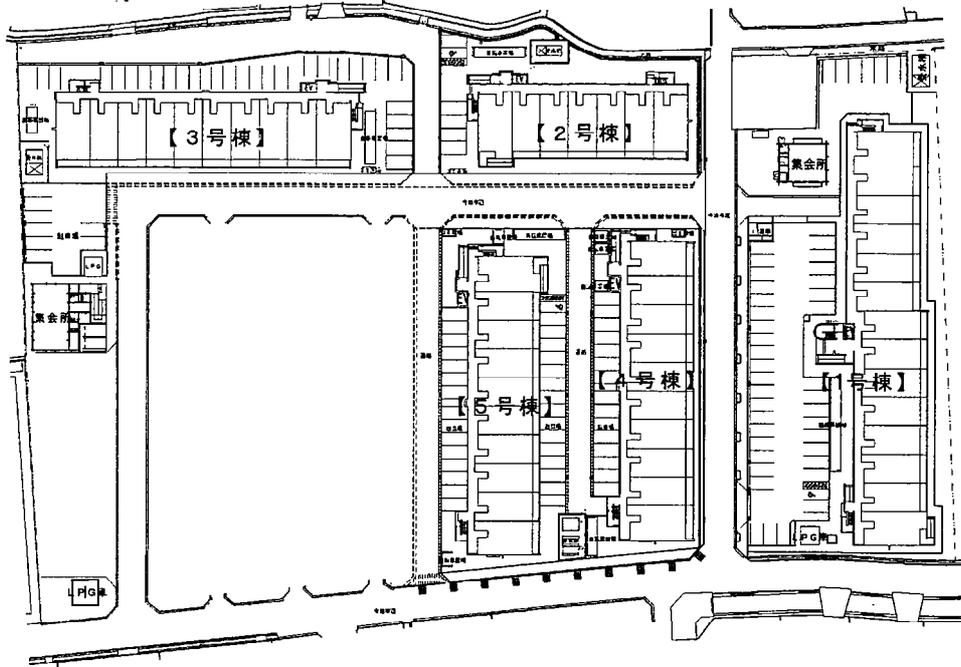


平面図

縮尺 1:500

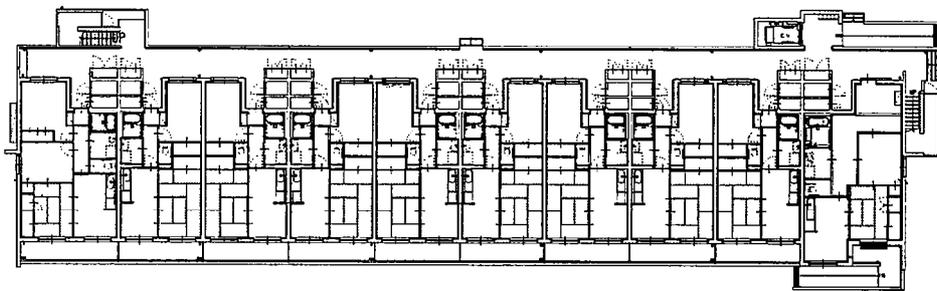

3DK 2DK 2DK 2DK 2DK 2DK 2DK 2DK 2DK 2DK (車椅子専用住戸)

1階

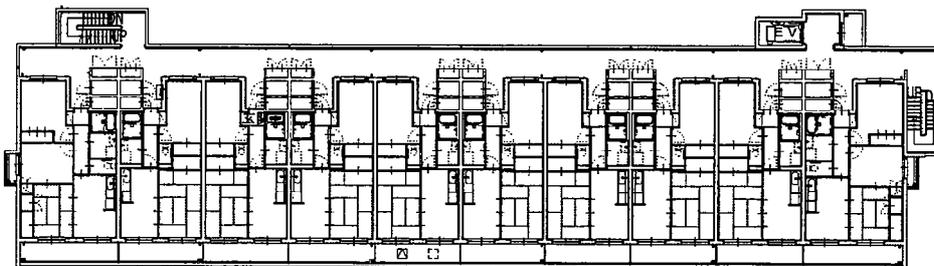

3DK 2DK 2DK 2DK 2DK 2DK 2DK 2DK 2DK 3DK

2階~3階

四村団地建替事業（その5）

（四村団地集会所建替事業）


（単位 千円）

事業費	33,564
本工事費	33,100
事務費	464
事業計画期間	令和2年度
事業概要	<p>四村団地集会所</p> <p style="padding-left: 20px;">木造 平家建 1棟</p> <p style="padding-left: 20px;">延床面積 124.21㎡</p> <p style="padding-left: 20px;">建家その他工事 一式</p> <p style="padding-left: 20px;">電気設備工事 一式</p> <p style="padding-left: 20px;">機械設備工事 一式</p>




配置図

縮尺 1:1500

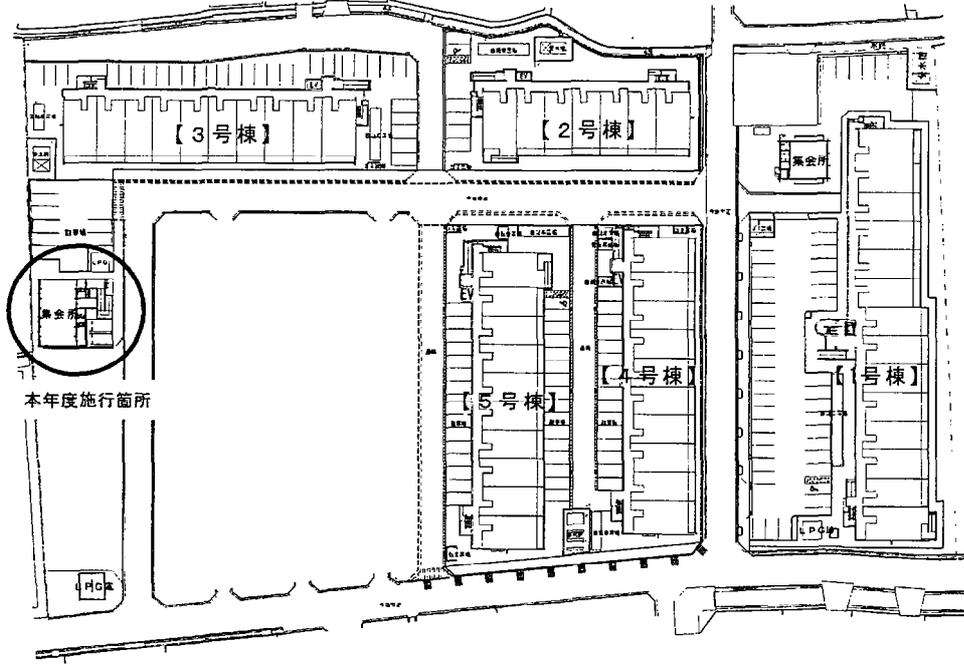

平面図

縮尺 1:200

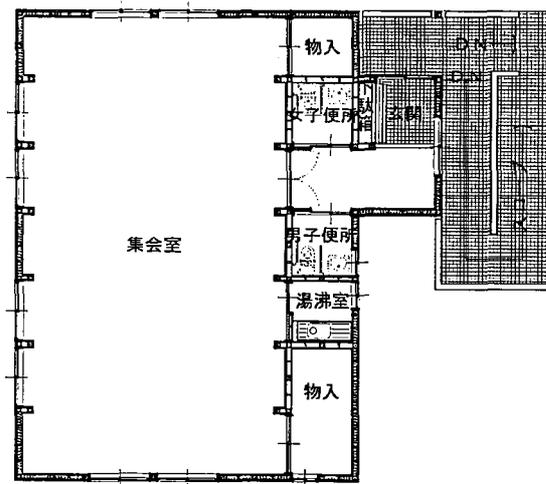

非常備消防施設整備費


(大西方面隊第4分団消防詰所整備費)

(単位 千円)

事業費	38,186	
本工事費	37,900	
事務費	286	
事業計画期間	平成30年度～令和2年度	
事業概要	消防詰所建設工事	
	鉄骨造2階建	139.76㎡
	建家その他工事	一式
	電気設備工事	一式
	機械設備工事	一式
	舗装工事	一式


縮尺 1:150000



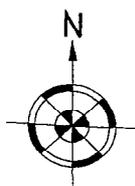


縮尺 1:300

配置図

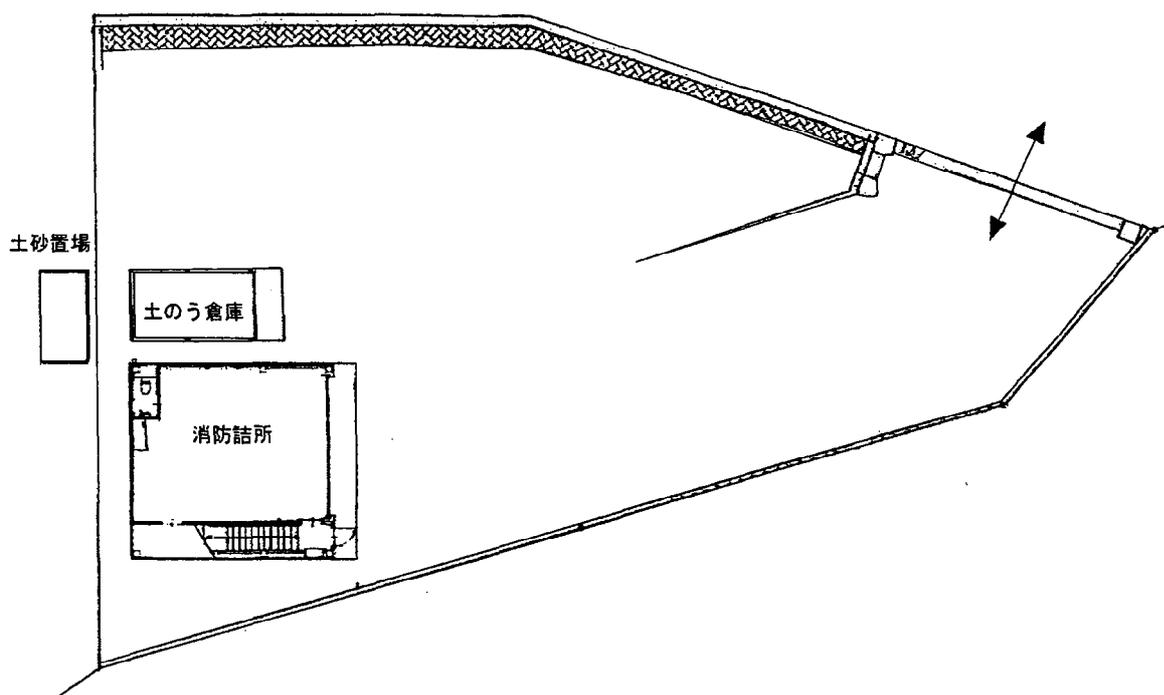


平面図

縮尺 1:200

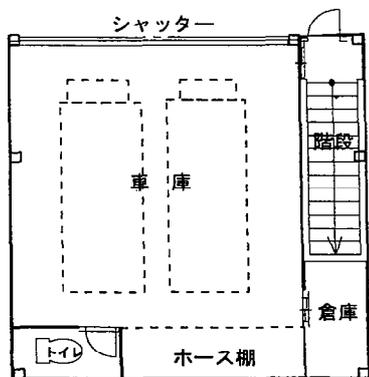

1 階

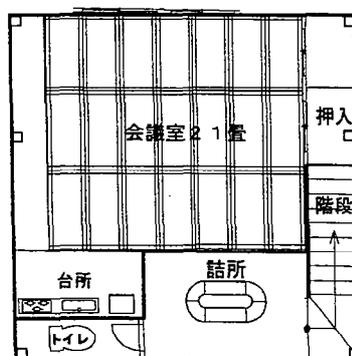

2 階


常備消防施設整備費

(郷本町公園耐震性防火水槽整備事業)

(単位 千円)

事業費	12,500
本工事費	12,500
事業計画期間	令和2年度
事業概要	耐震性防火水槽(60m ³)設置工事 一式

縮尺 1:150000

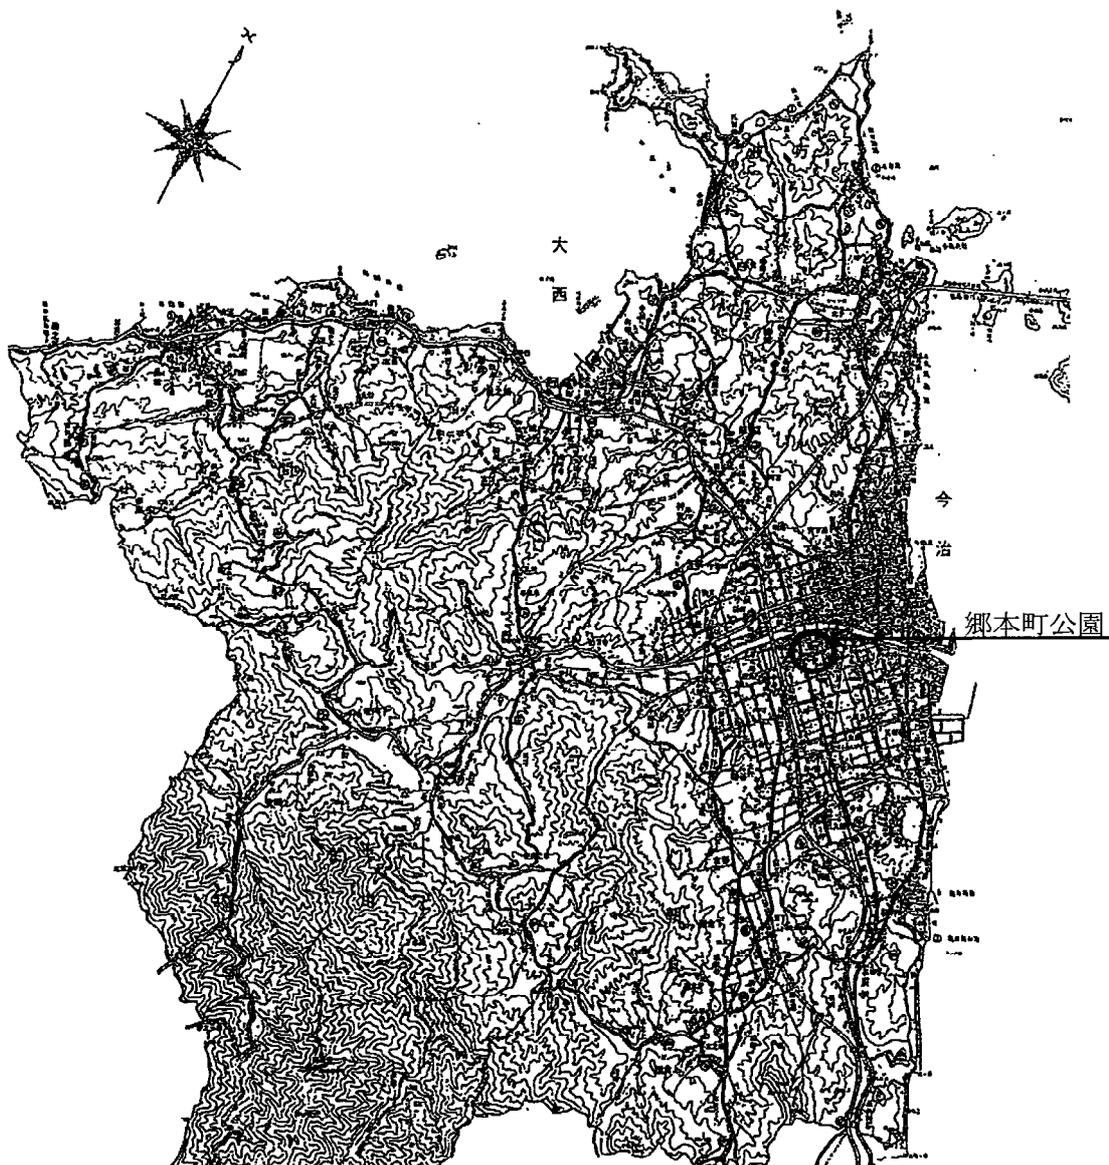


配置図

凡例

■ 本年度施行箇所


縮 尺 1 : 200

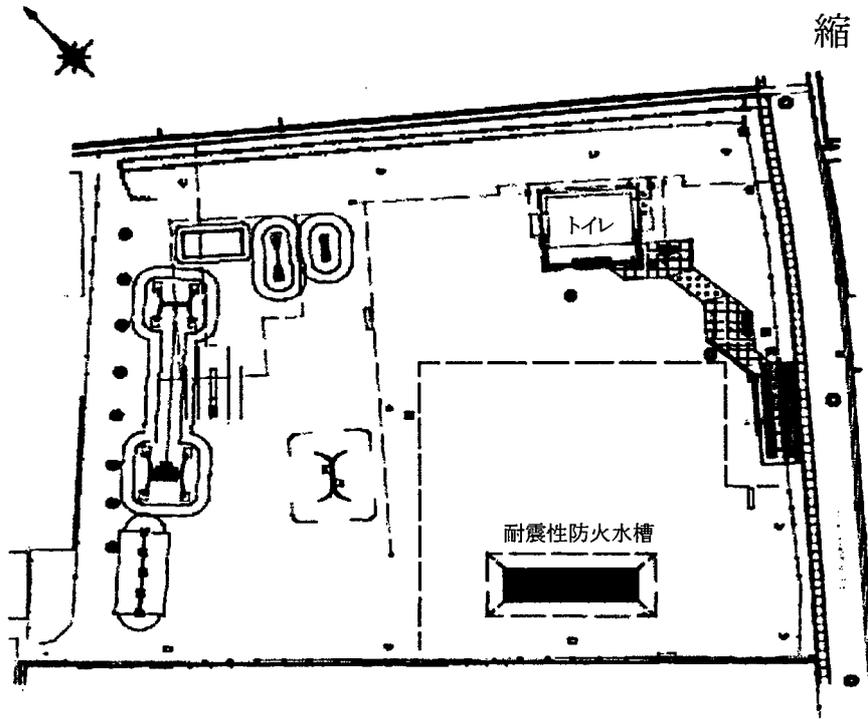


平面図・断面図

縮 尺 1 : 40

断面図

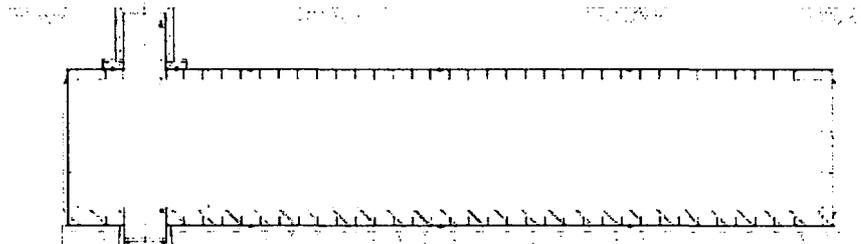


平面図

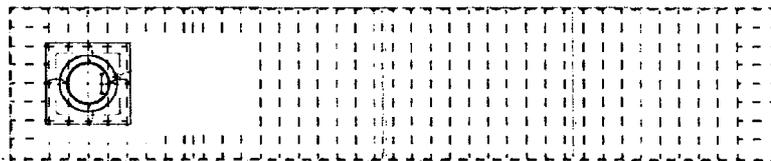

農業用施設災害復旧事業(その1)

(単位 千円)

番号	被災箇所	事業概要	事業費		
			本工事費	事務費	計
①	今治 神宮道路	L= 76.0 m	22,000	0	39,800
②	今治 神宮浦ノ谷池	L= 9.0 m	3,100		
③	今治 神宮新池	L= 40.0 m	5,700		
④	玉川 鍋地新池	L= 16.0 m	3,200		
⑤	菊間 松尾毛田1号線道路	L= 12.0 m	2,900		
⑥	菊間 松尾毛田1号線道路(その2)	L= 23.0 m	2,900		
小 計			39,800	0	39,800

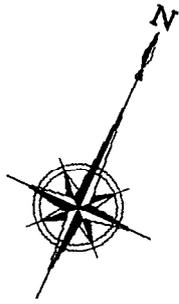


縮 尺 1 : 1 5 0 0 0 0




農業用施設災害復旧事業(その2)

(単位 千円)

番号	被災箇所	事業概要	事業費		
			本工事費	事務費	計
⑦	宮窪 友浦線道路	L= 52.0 m	22,200	0	34,300
⑧	上浦 甘崎128号線道路	L= 27.0 m	12,100		
小 計			34,300	0	34,300
総 計			74,100	0	74,100

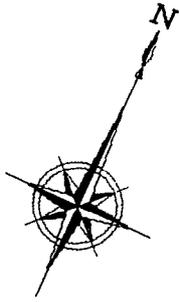

縮 尺 1 : 1 5 0 0 0 0

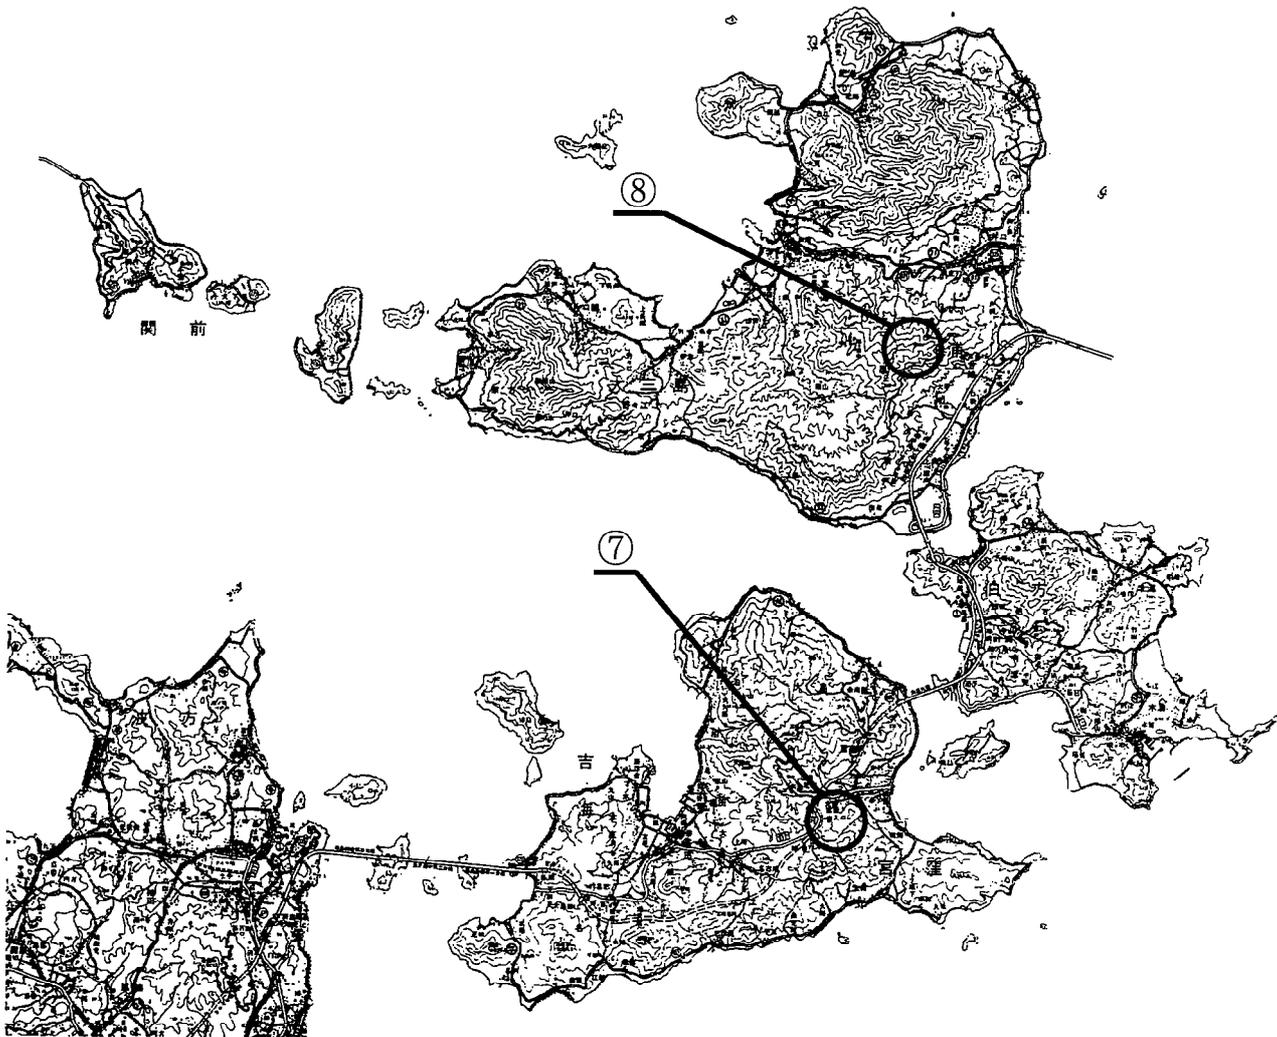


林業施設災害復旧事業

(単位 千円)

番号	被災箇所	事業概要	事業費		
			本工事費	事務費	計
①	宮窪 林道大戸線	林道 L= 58.0 m	3,000	0	3,000
②	玉川 林道コタマゴ線	林道 L= 35.0 m	30,000	0	30,000
合 計			33,000	0	33,000

縮 尺 1 : 150000



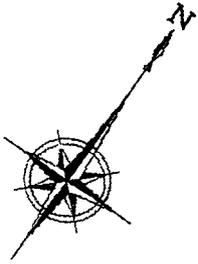


凡例



本年度施行箇所

縮尺 1 : 10000

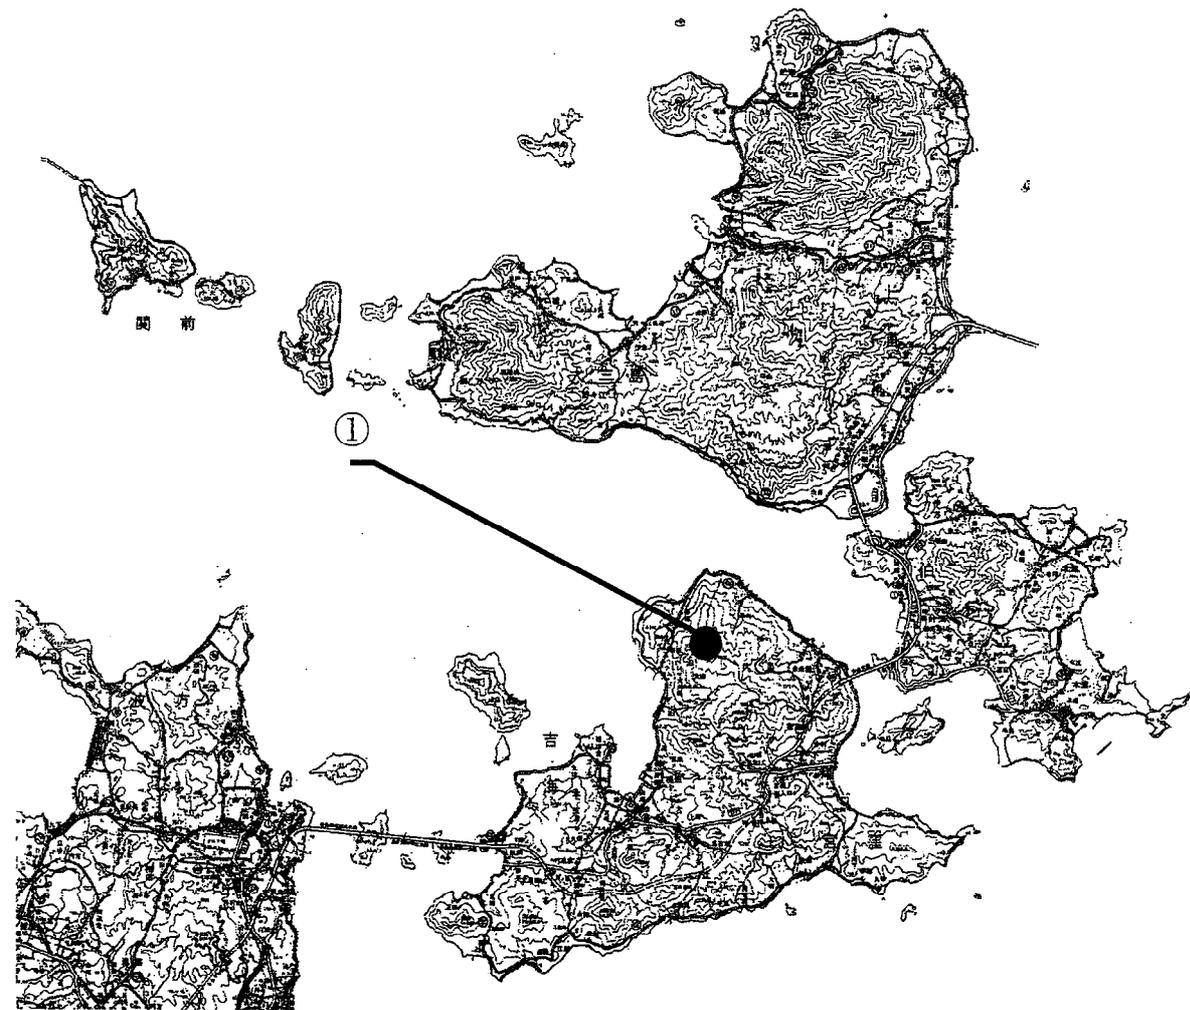



朝倉地区農業集落排水施設機能強化事業

(単位 千円)

事業費	4,200
本工事費	3,500
測量及び試験費	422
事務費	278
事業計画期間	平成24年度～令和2年度
事業概要	処理施設(調整工事) 一式

縮尺 1:150000

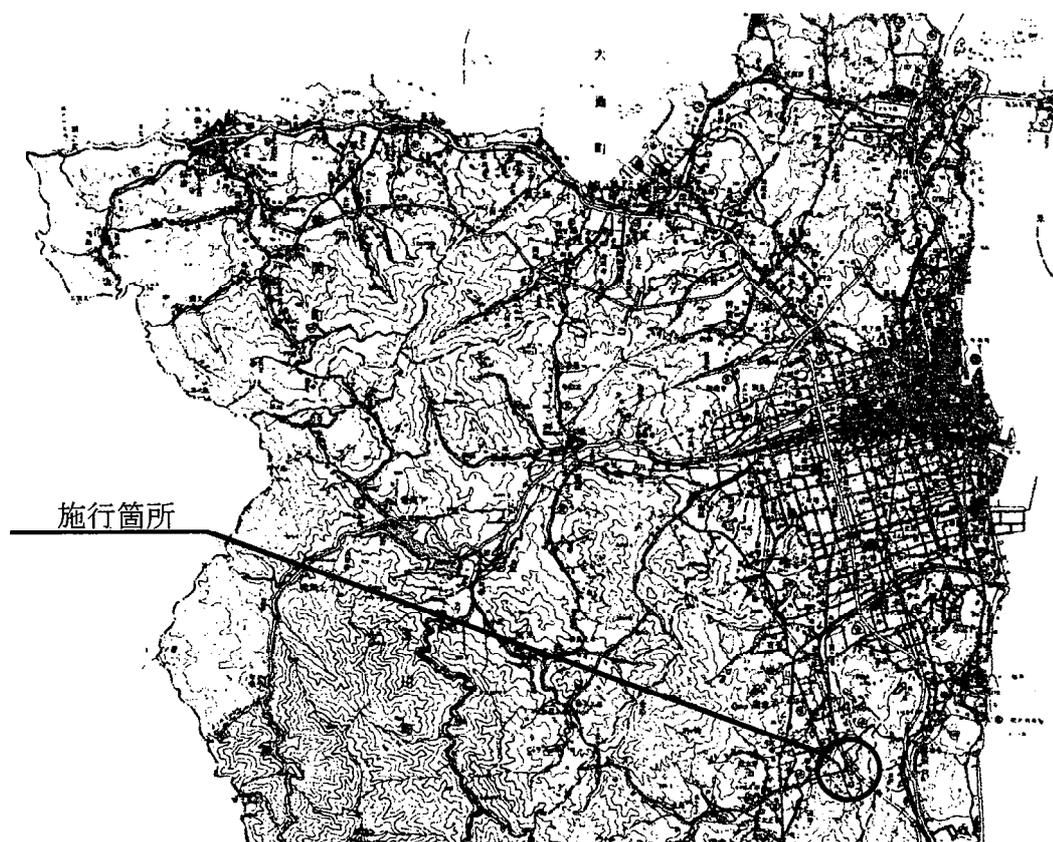

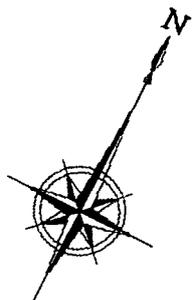


凡 例



本年度施行箇所

縮 尺 1 : 5 0 0 0

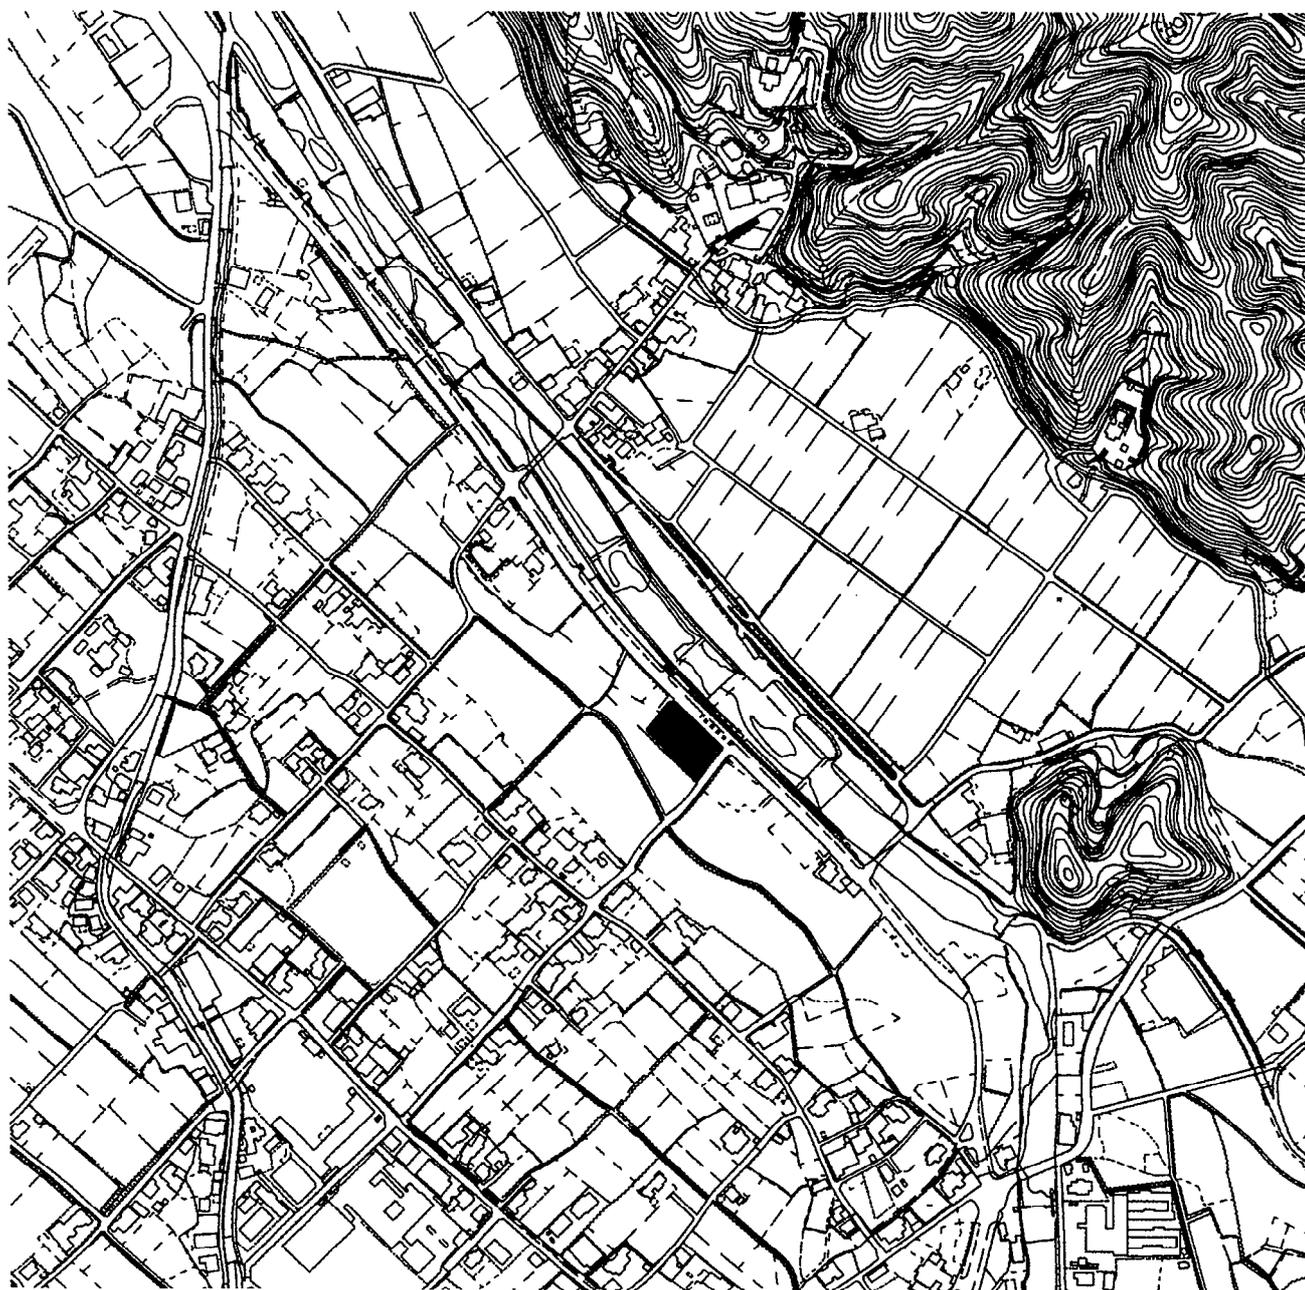

国民健康保険事業調書

1 被保険者数 (年度平均) 37,322 人

内	一般被保険者数	37,322 人
訳	退職被保険者等数	0 人
	(再掲) 介護第2号被保険者数	11,246 人

2 医療費 (見込額)

区 分		金 額	
年間総医療費	一般分	15,013,102 千円	15,024,594 千円
	退職分	11,492 千円	
保険者負担分	一般分	13,124,700 千円	13,134,100 千円
	退職分	9,400 千円	
1人当たり 保険者負担分	一般分	351,661 円	351,913 円
	退職分	0 円	

3 医療給付費分保険税の算定基礎

(単位 千円)

歳 入		歳 出	
県支出金 (普通交付金)	(a)	保険給付費等 (普通交付金)	
県支出金 (特別交付金等)	13,134,100	(c)	13,124,700
滞納繰越保険税等 (医療給付費分)	184,383	審査支払手数料	9,400
一般会計繰入金	66,737	国民健康保険事業費納付金 (一般分)	430
諸収入	1,274,210	国民健康保険事業費納付金 (退職分) (d)	3,273,524
使用料及び手数料	41,025	出産育児一時金	400
繰越金	1	出産育児一時金支払手数料	58,800
		葬祭費	40
		特定健康診査等事業費	3,100
		予備費	112,800
合 計	(b)	合 計	(e)
	14,700,457		16,584,194

一般被保険者医療給付費分保険税 (現年度分) $\{(e) - (c) - (d)\} - \{(b) - (a)\} = 1,883,337$ 千円
(徴収率93%)

一般被保険者医療給付費分保険税 (調定額) 2,025,094 千円

・ 1人当たり保険税額 (一般分 37,322 人) 54,260 円 ①

・ 1世帯当たり保険税額 (一般分 22,309 世帯) 90,775 円

※退職被保険者等の保険税については、一般被保険者の税率を適用して課税される。

4 後期高齢者支援金分保険税の算定基礎

(単位 千円)

歳 入		歳 出	
滞納繰越保険税等（後期高齢者支援金分）	19,448	国民健康保険事業費納付金（一般分）	1,010,807
一般会計繰入金	251,289	国民健康保険事業費納付金（退職分）(g)	100
合 計 (f)	270,737	合 計 (h)	1,010,907

一般被保険者後期高齢者支援金分保険税（現年度分） $\{ (h) - (g) \} - (f) = 740,070$ 千円
(徴収率93%)

一般被保険者後期高齢者支援金分保険税（調定額） 795,774 千円

・1人当たり保険税額（一般分 37,322人） 21,322円 ②

・1世帯当たり保険税額（一般分 22,309世帯） 35,671円

5 介護納付金分保険税の算定基礎

(単位 千円)

歳 入		歳 出	
滞納繰越保険税等（介護納付金分）	7,598	国民健康保険事業費納付金	371,419
一般会計繰入金	83,884		
合 計 (i)	91,482	合 計 (j)	371,419

介護納付金分保険税（現年度分） $(j) - (i) = 279,937$ 千円
(徴収率93%)

介護納付金分保険税（調定額） 301,008 千円

・1人当たり保険税額（介護第2号分 11,246人） 26,766円 ③

・1世帯当たり保険税額（介護第2号分 9,490世帯） 31,718円

6 保険税総額

・1人当たり保険税総額 (全被保険者対象)

医療給付費分	①	54,260円
後期高齢者支援金分	②	21,322円
合 計		75,582円

(40歳以上65歳未満対象)

介護納付金分 ③ 26,766円

7 事務費その他歳出額

(総務費、共同事業拠出金、保健事業費、基金積立金、公債費、諸支出金の計) (k) 290,480 千円

8 総事業予算額

$(e) + (h) + (j) + (k) 18,257,000$ 千円



