

令和3年度

当初予算説明資料

(令和3年3月10日提出 議会第2回)



目 次

一 般 会 計

	頁
○支所整備費及び公民館整備費	1
○基盤整備促進事業	5
○老朽ため池整備事業	7
○増殖場整備事業	13
○漁港建設事業	15
○公共道路改良事業	23
○道路橋りょう補修事業	49
○治水施設整備事業	53
○港湾改修事業	65
○公共街路事業	73
○四村団地建替事業	75
○常備消防施設整備費	83

特 別 会 計

	頁
○港務所管理費	8 5
○国民健康保険事業調書	8 7

支所整備費及び公民館整備費

(波方支所(公民館)耐震補強及び改修事業)

(単位 千円)

事業費	53,400
本工事費	53,400
事業計画期間	令和元年度～令和4年度
事業概要	建家その他工事 一式 電気設備工事 一式 機械設備工事 一式

(内訳)

支所整備費

(単位 千円)

事業費	39,500
本工事費	39,500


公民館整備費

(単位 千円)

事業費	13,900
本工事費	13,900


縮 尺 1 : 1 5 0 0 0 0



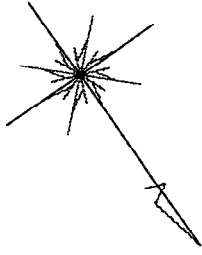


配置図

縮 尺 1 : 1000

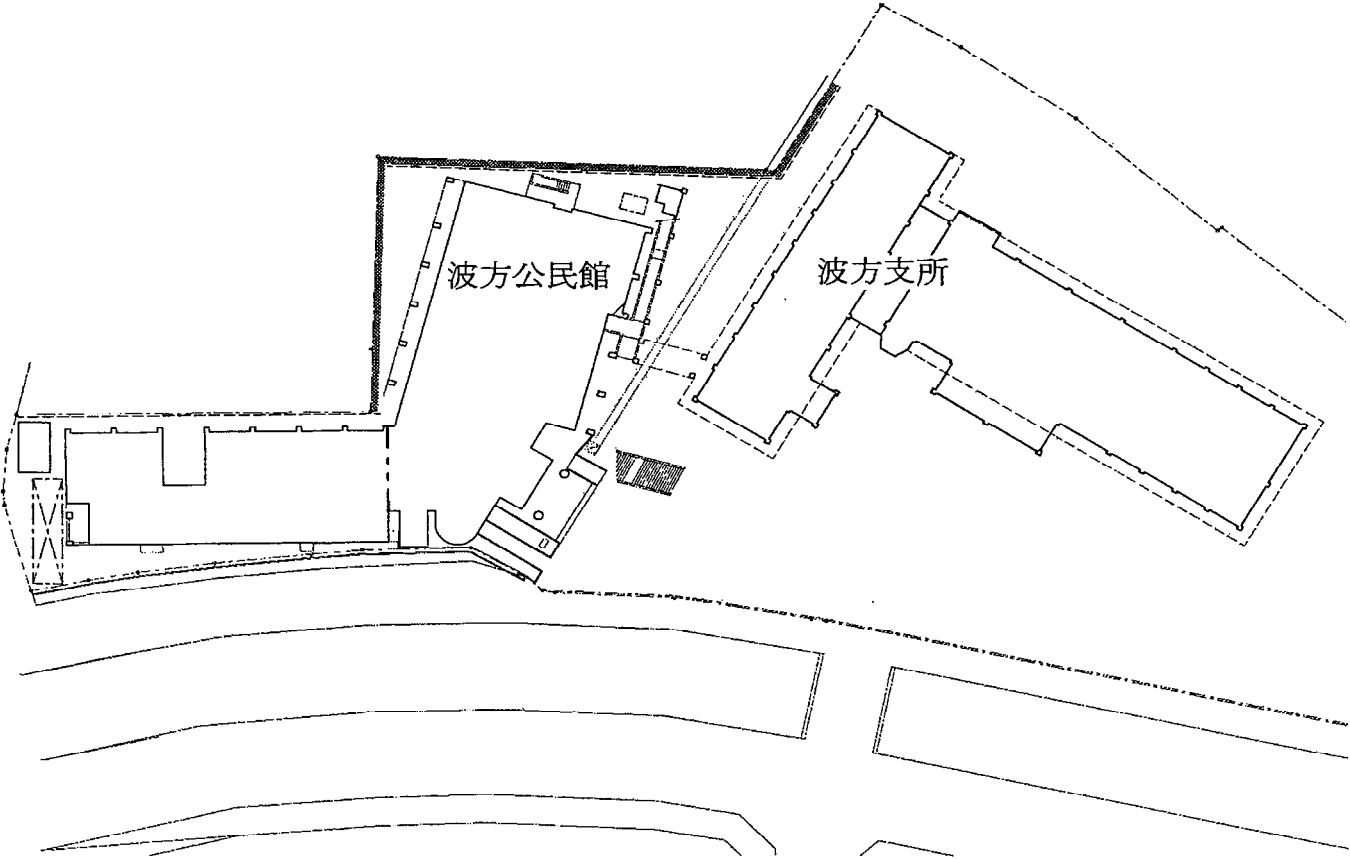


波方公民館 縮尺 1:600


1 階平面図

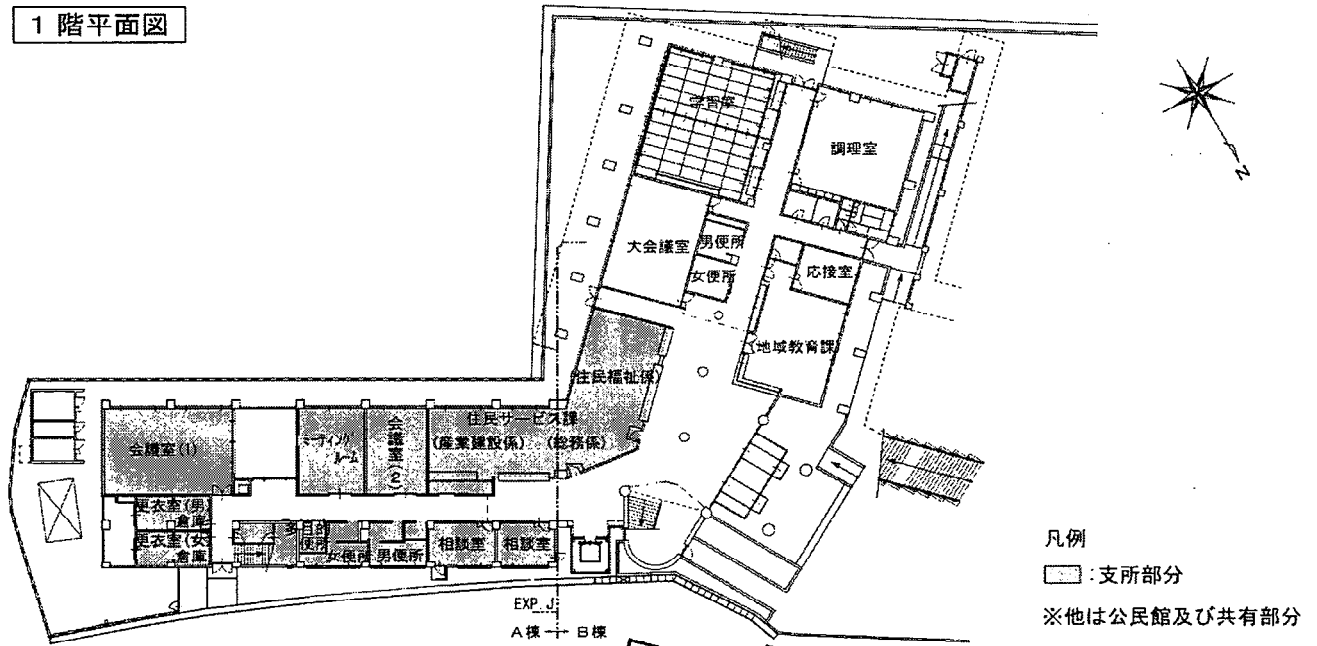


2 階平面図

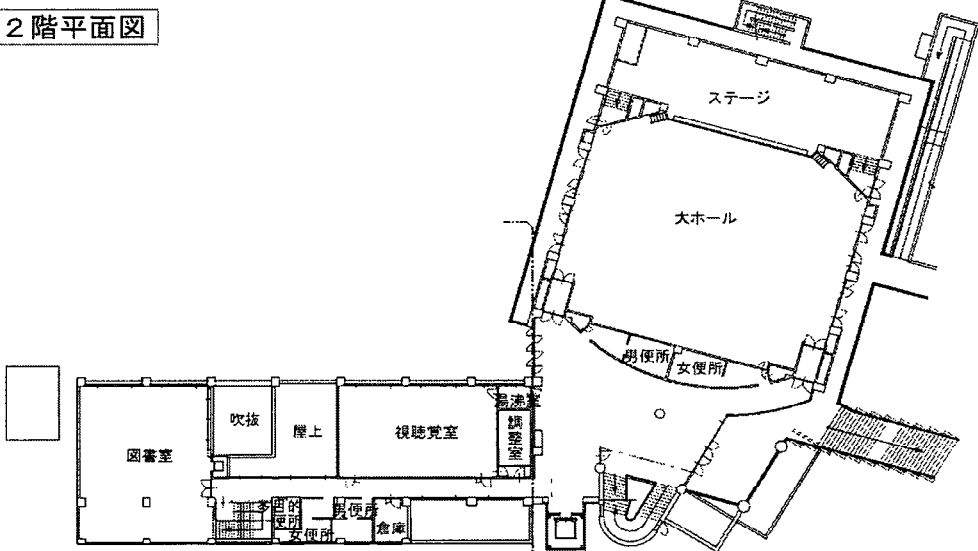

3 階平面図

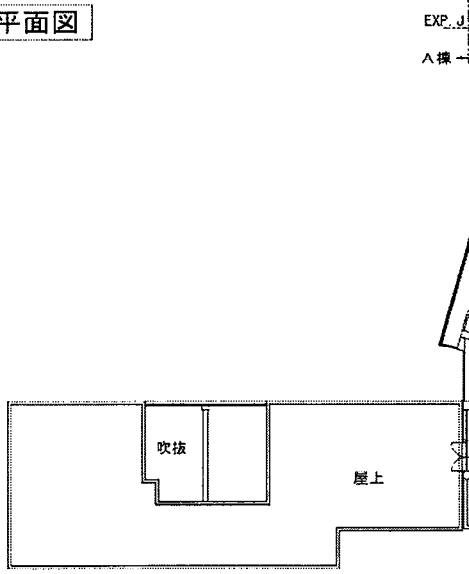


4 階平面図

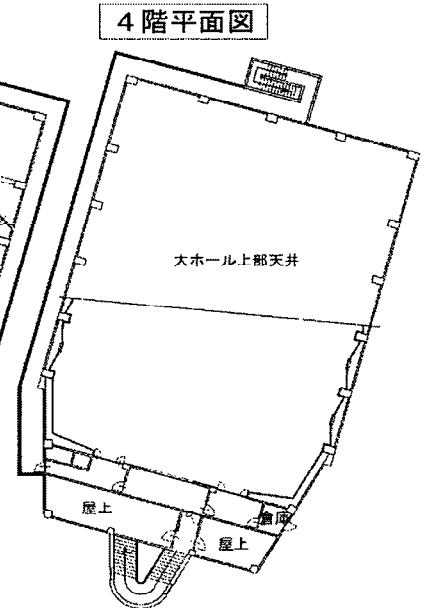


皮方支所 縮尺 1:600

1階平面図

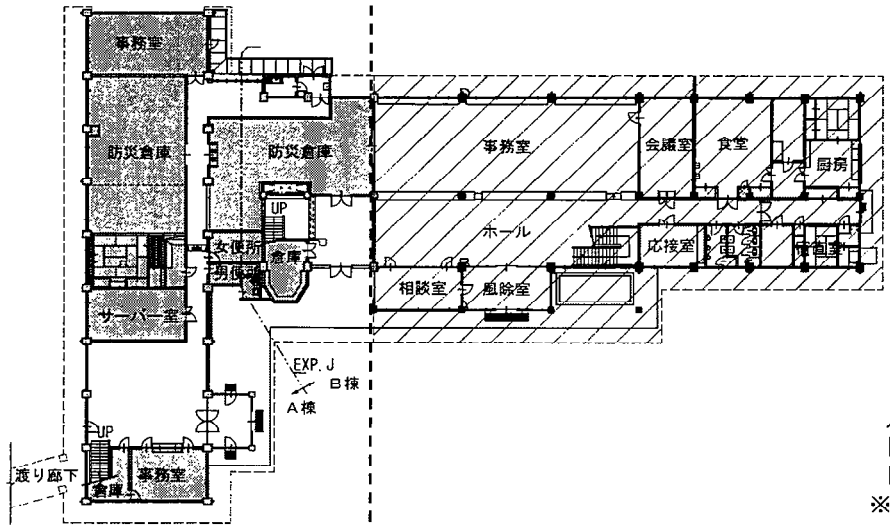


凡例
 ■ 支所部分
 ▨ 解体部分
 ※他は公民館及び共有部分

2階平面図

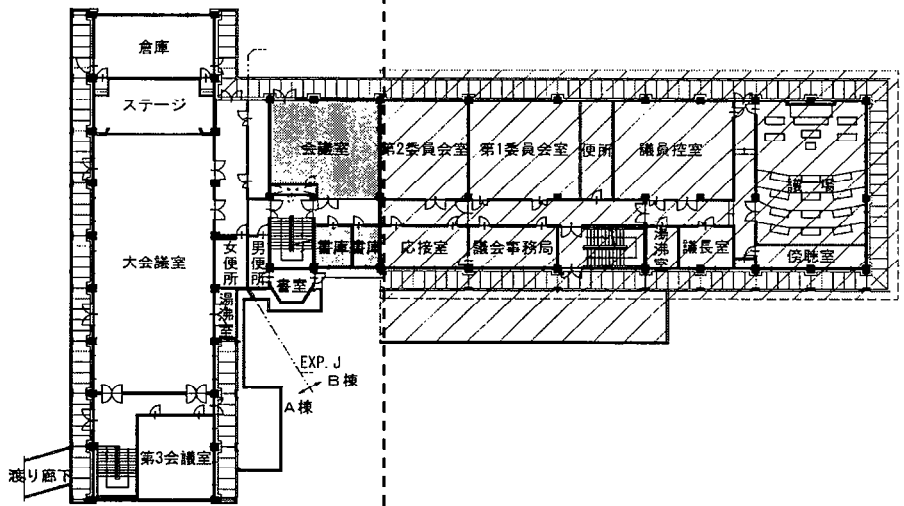

R階平面図

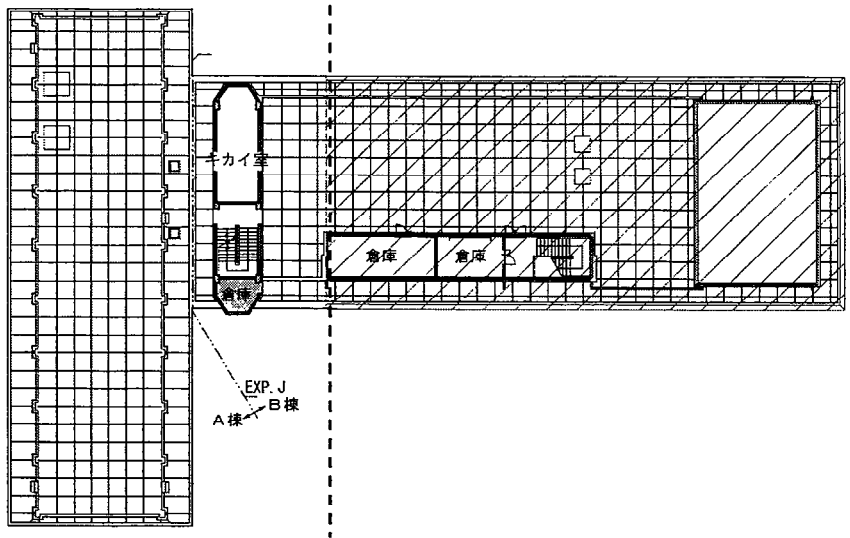


基盤整備促進事業

(歌仙仙高地区基盤整備事業)

(単位 千円)

事業費	36,700
本工事費	35,000
事務費	1,700
事業計画期間	平成27年度～令和4年度
事業概要	(第1工区) 農道工 L= 65.0 m

縮尺 1:150000

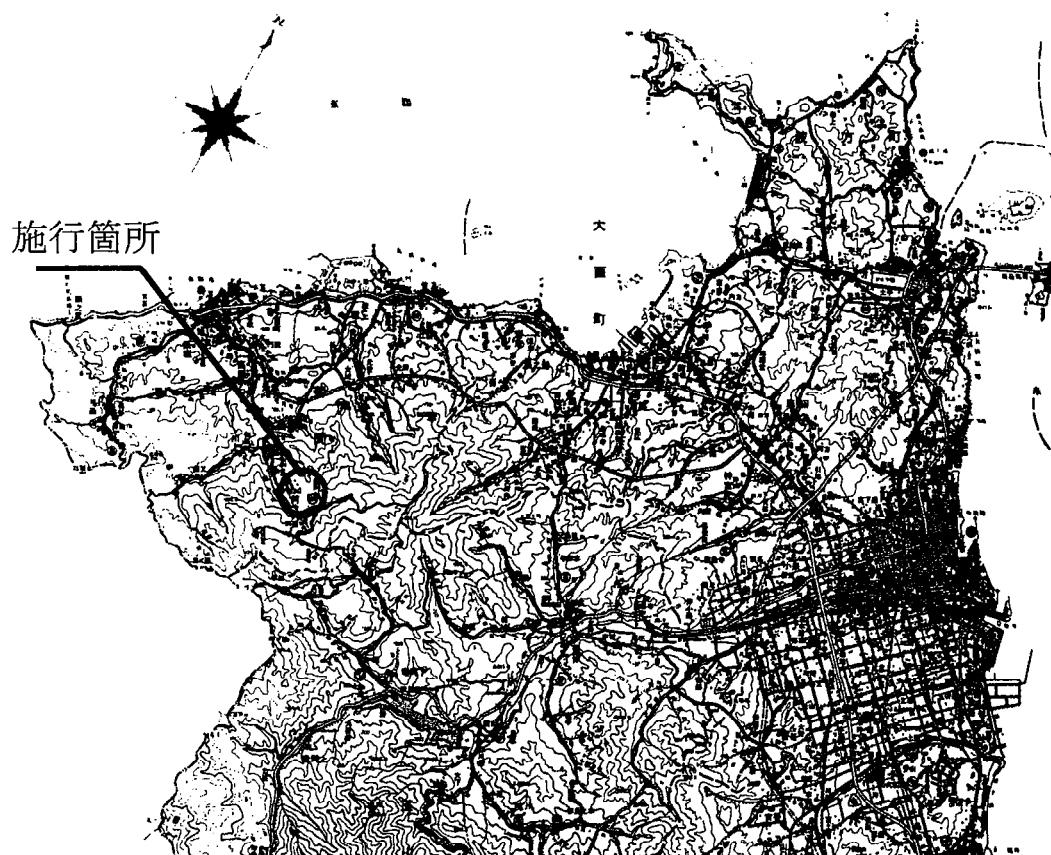



凡 例




施行箇所



過年度施行箇所

縮 尺 1 : 1 0 0 0 0

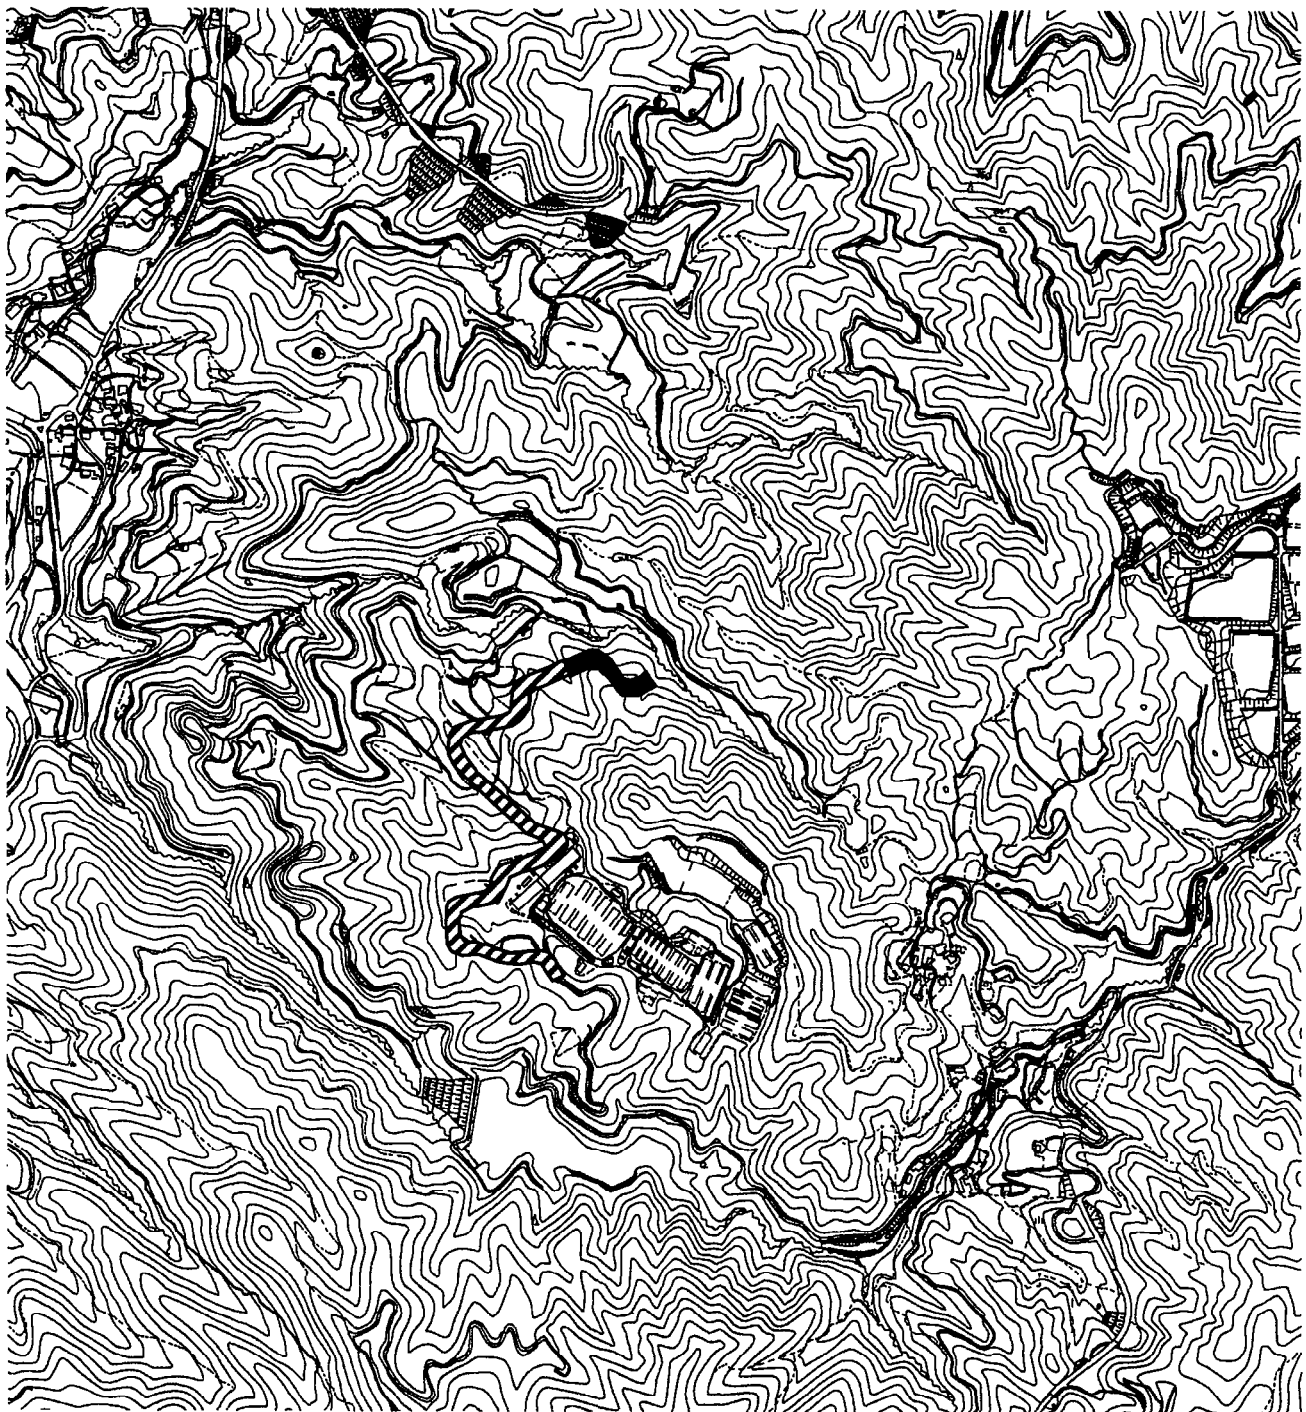


老朽ため池整備事業(その1)

老朽ため池整備事業予算総括

(単位 千円)

番号	事業区分	事業費
①	高山池老朽ため池整備事業	63,400
②	江良池老朽ため池整備事業	10,000
	計	73,400

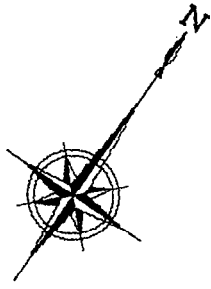

縮 尺 1:150000



老朽ため池整備事業(その2)

(高山池老朽ため池整備事業)

(単位 千円)

事業費	63,400
本工事費	59,800
移転補償費	700
事務費	2,900
事業計画期間	令和2年度～令和4年度
事業概要	堤体工 H=7.6m L=52.0m 取水施設工 一式 法面保護工 一式 移転補償 一式




凡例



施行箇所

縮尺 1:5000

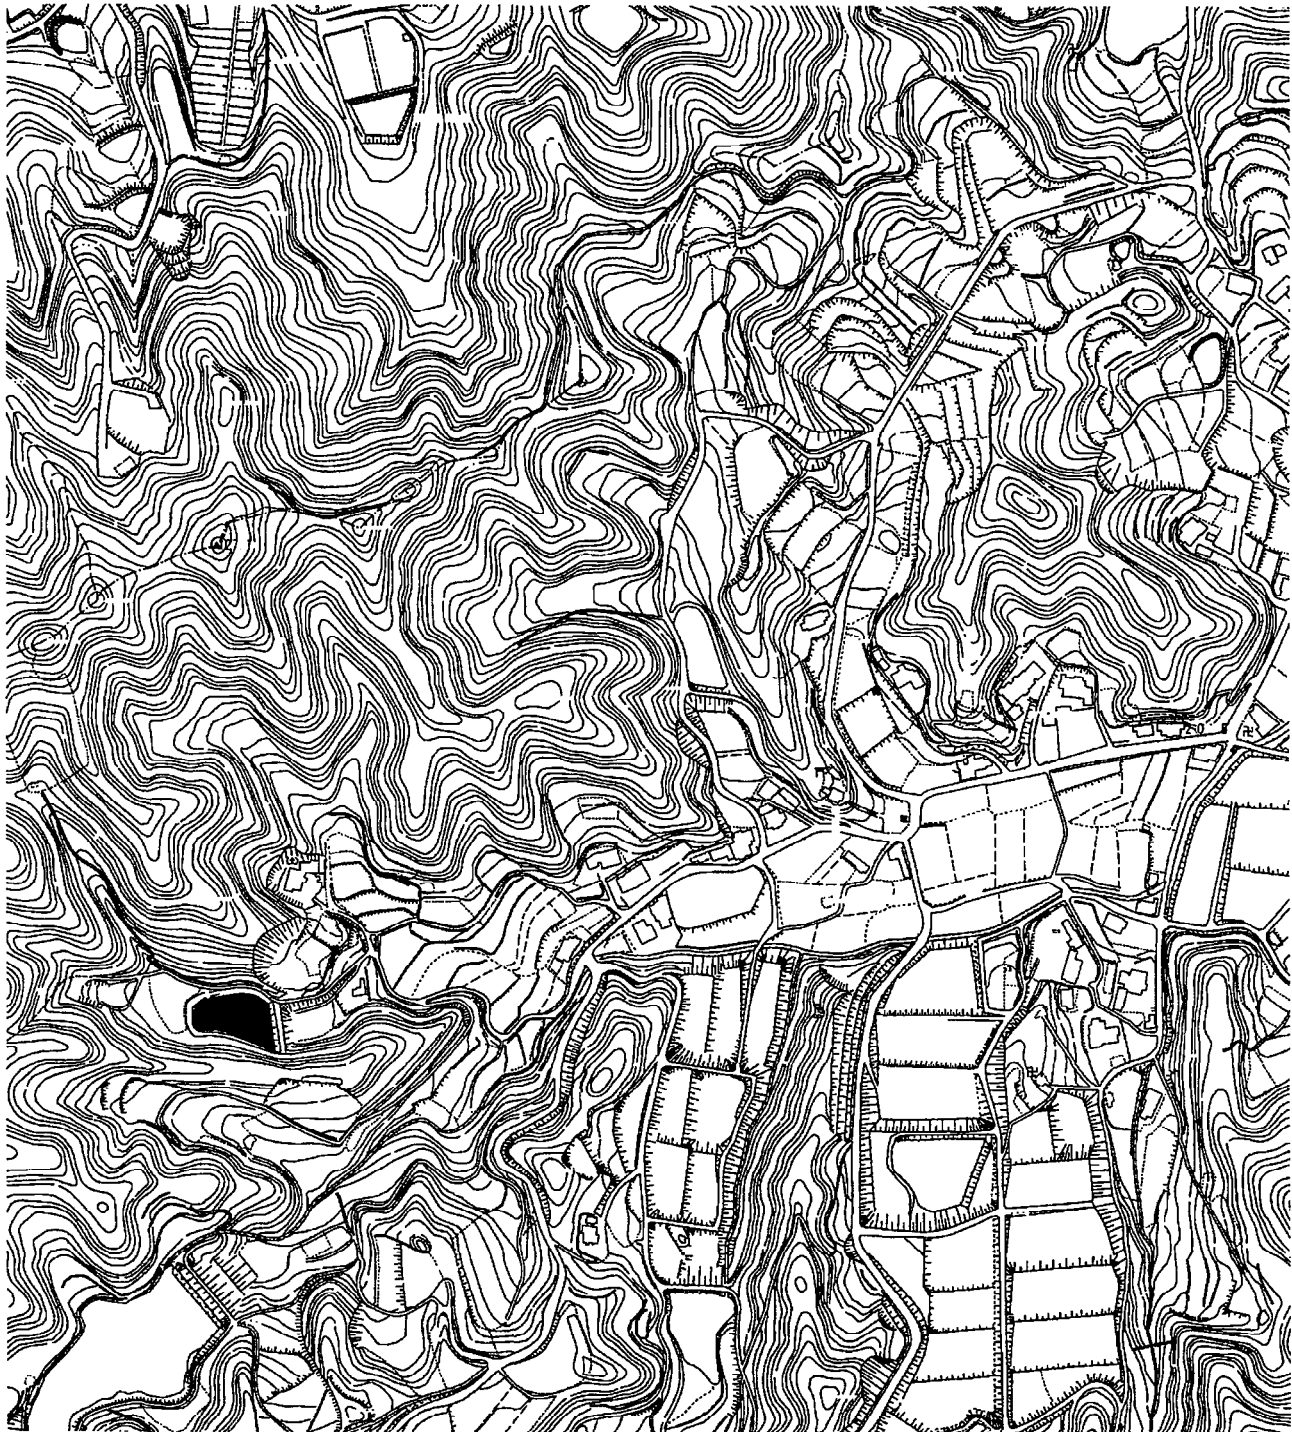


老朽ため池整備事業(その3)

(江良池老朽ため池整備事業)

(単位 千円)

事業費	10,000
測量及び試験費	10,000
事業計画期間	令和2年度～令和5年度
事業概要	測量設計委託 一式

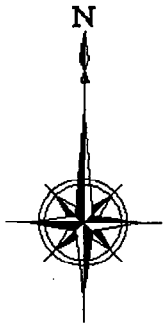


凡例



施行箇所


縮尺 1:5000

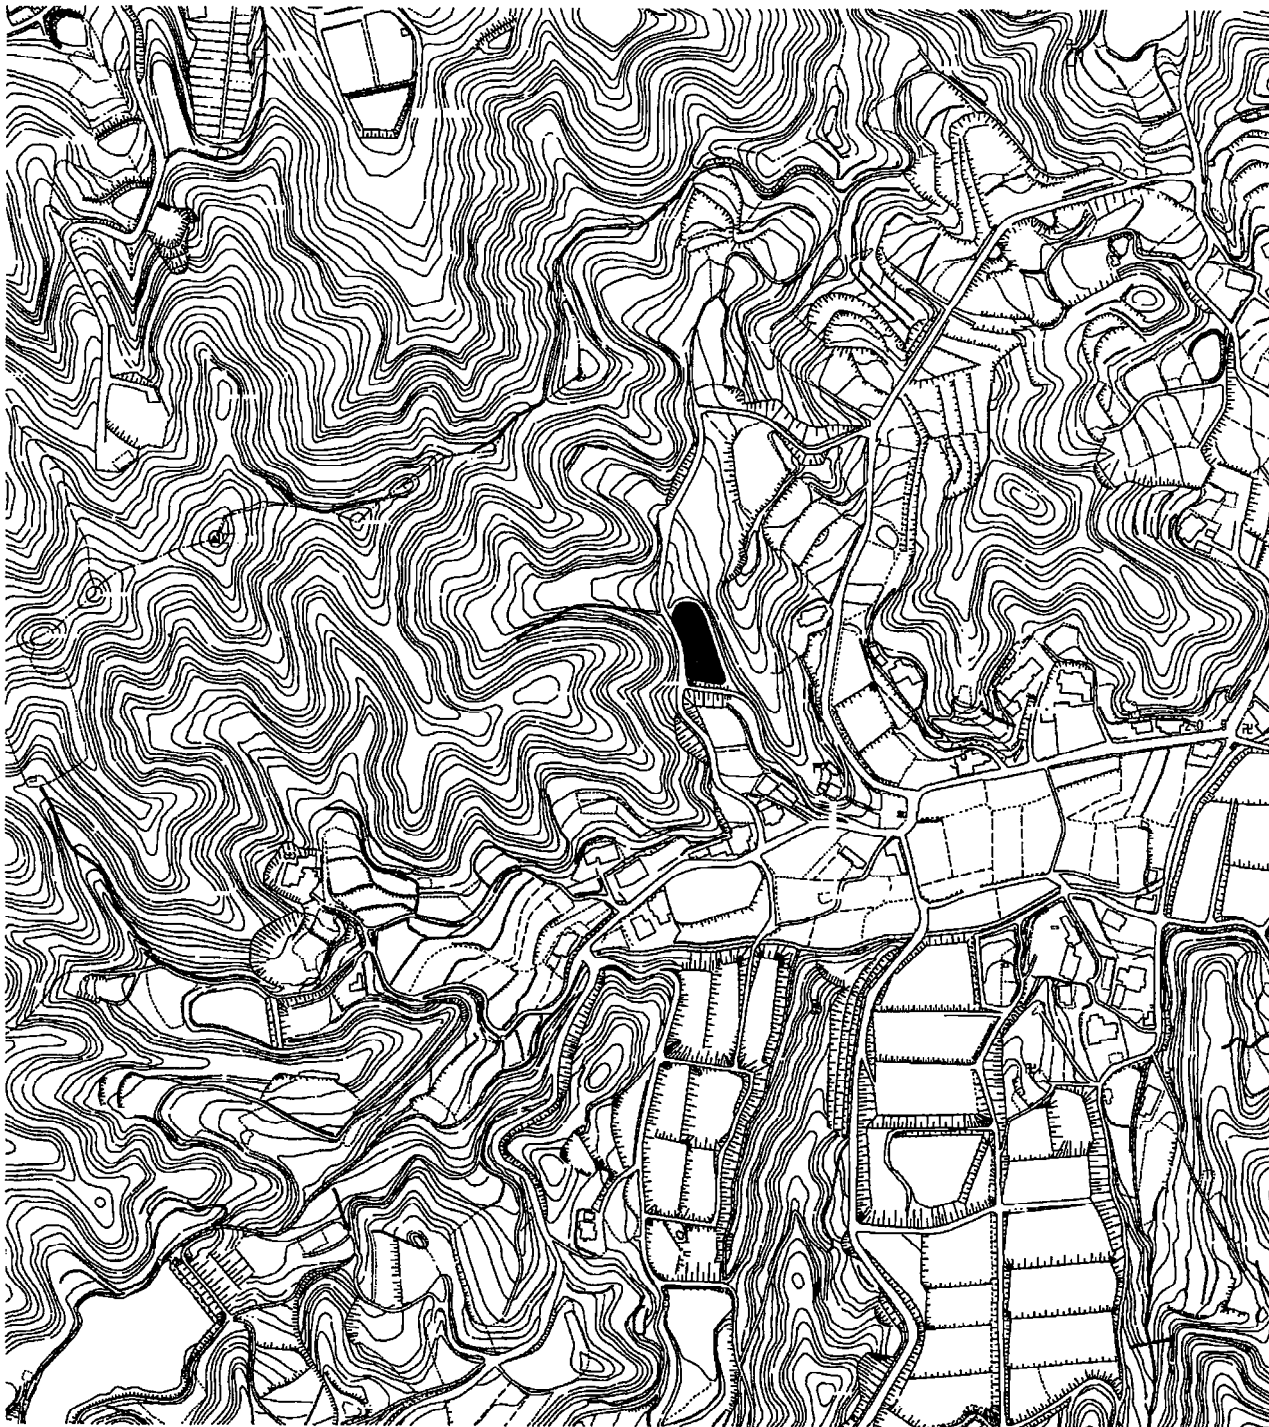


増殖場整備事業

(単位 千円)

事業費	45,700
本工事費	44,000
事務費	1,700
事業計画期間	平成30年度～令和4年度
事業概要	保護育成礁 一式 今治地区 製作工 8基 設置工 20基 関前地区 製作・設置工 20基

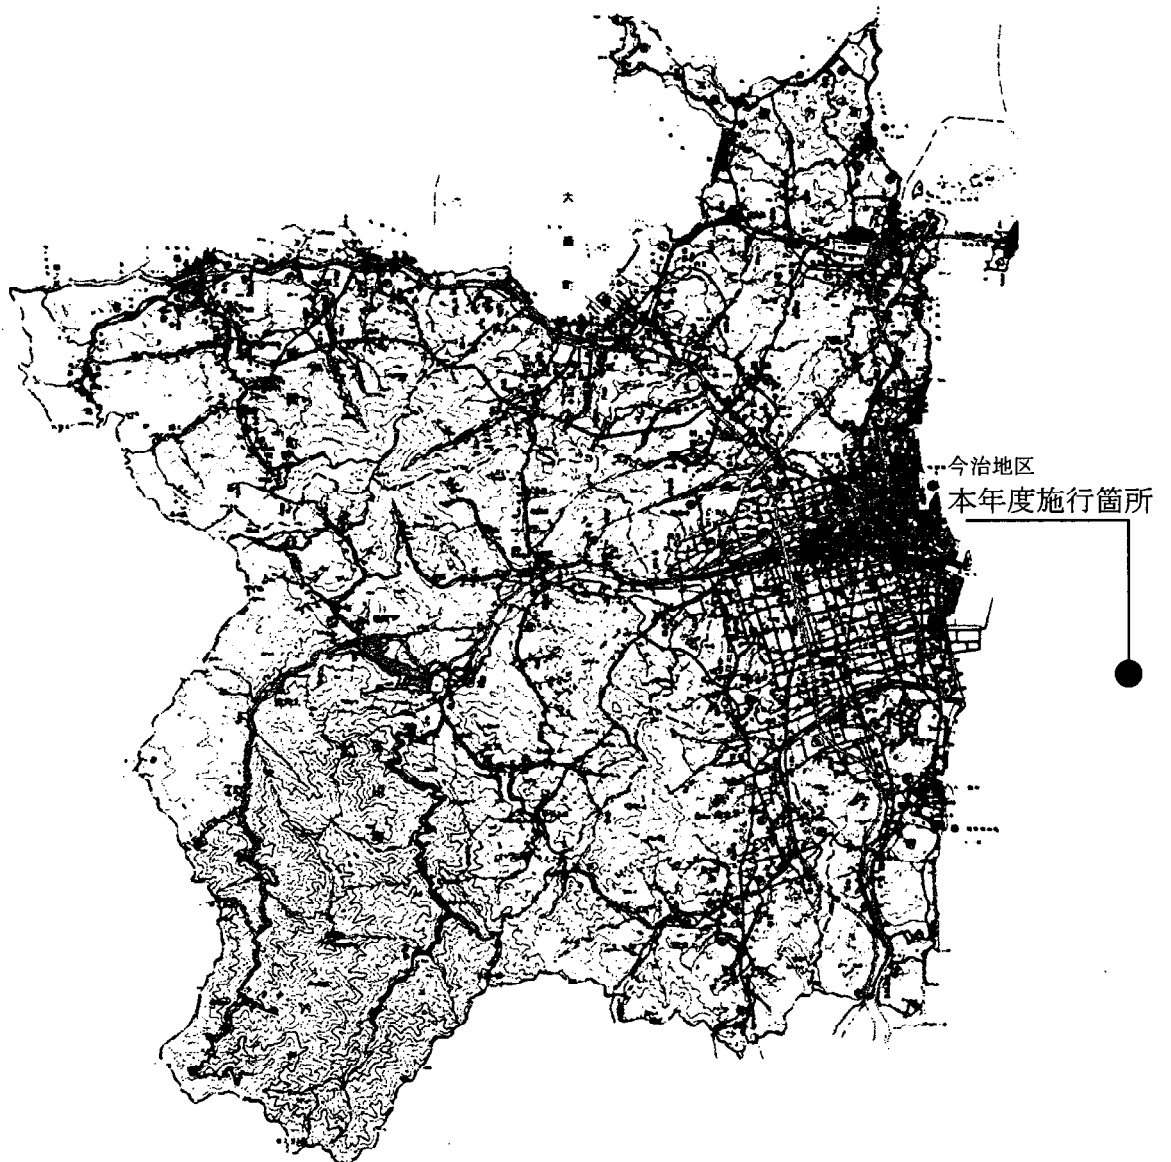

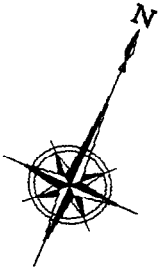


凡例



本年度施行箇所

縮尺 1:150000

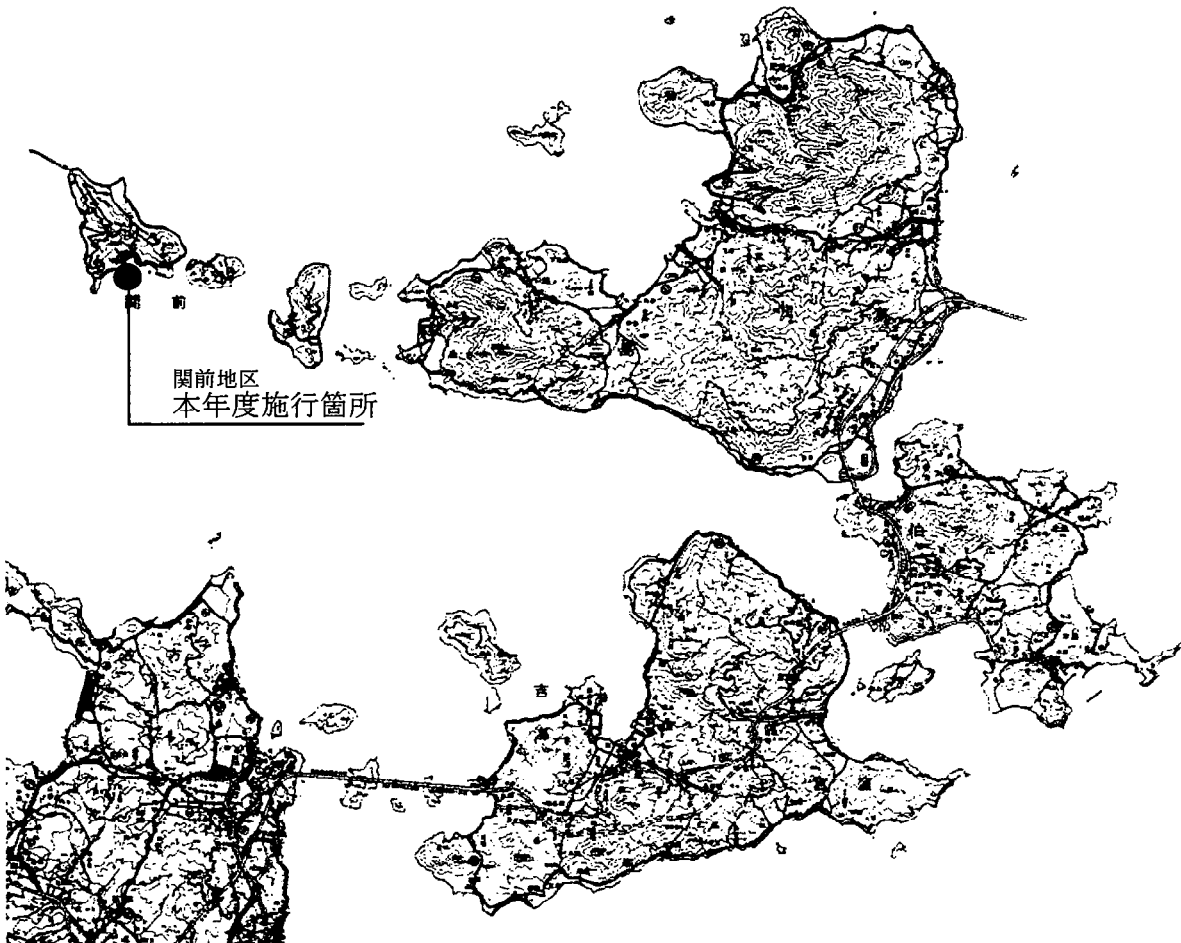


漁港建設事業(その1)


漁港建設事業予算総括

(単位 千円)

番号	事業区分	事業費
①	小部漁港海岸津波・高潮危機管理対策緊急事業	7,300
②	桜井漁港海岸津波・高潮危機管理対策緊急事業	7,300
③	田之尻漁港海岸津波・高潮危機管理対策緊急事業	14,500
	計	29,100

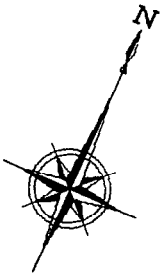

縮 尺 1 : 1 5 0 0 0 0

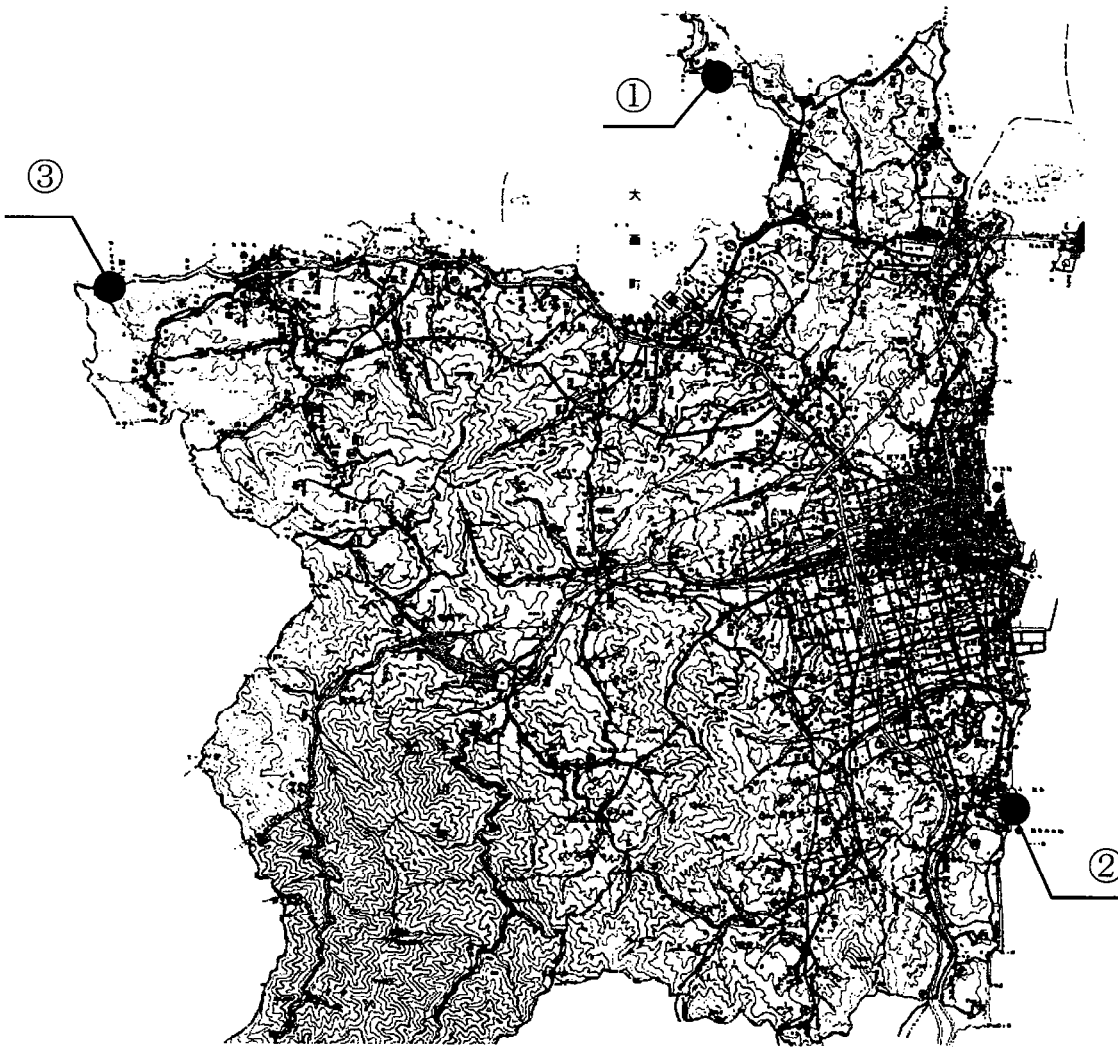

漁港建設事業(その2)

(小部漁港海岸津波・高潮危機管理対策緊急事業)

(単位 千円)

事業費	7,300
本工事費	7,000
事務費	300
事業計画期間	令和2年度～令和3年度
事業概要	護岸改良工 L=200m




凡例



本年度施行箇所

縮尺 1:5000

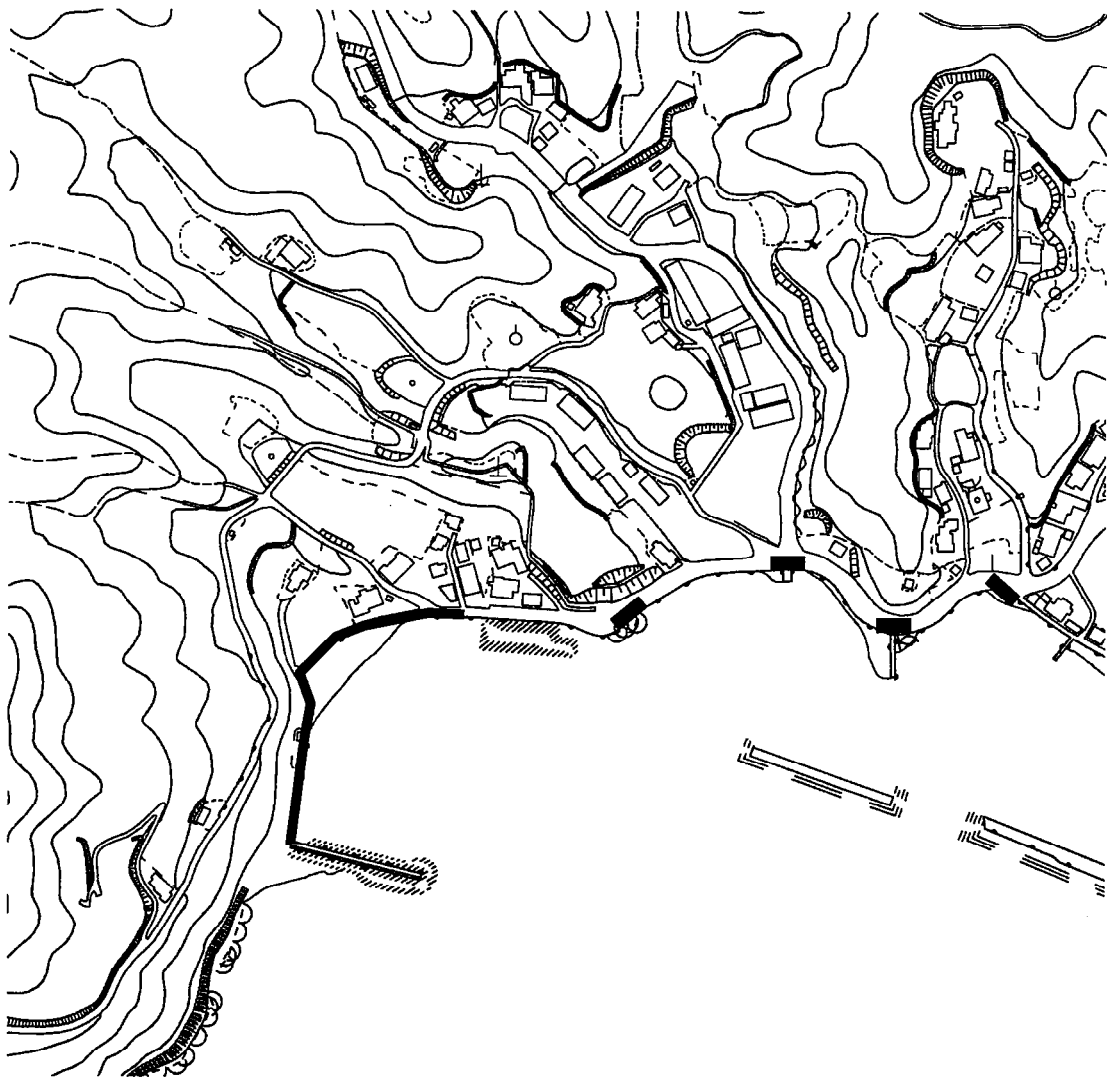


漁港建設事業(その3)

(桜井漁港海岸津波・高潮危機管理対策緊急事業)

(単位 千円)

事業費	7,300
本工事費	7,000
事務費	300
事業計画期間	令和2年度～令和3年度
事業概要	護岸改良工 L=200m

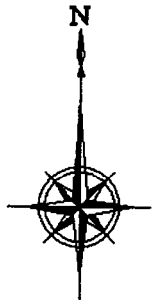


凡例



本年度施行箇所

縮尺 1:5000

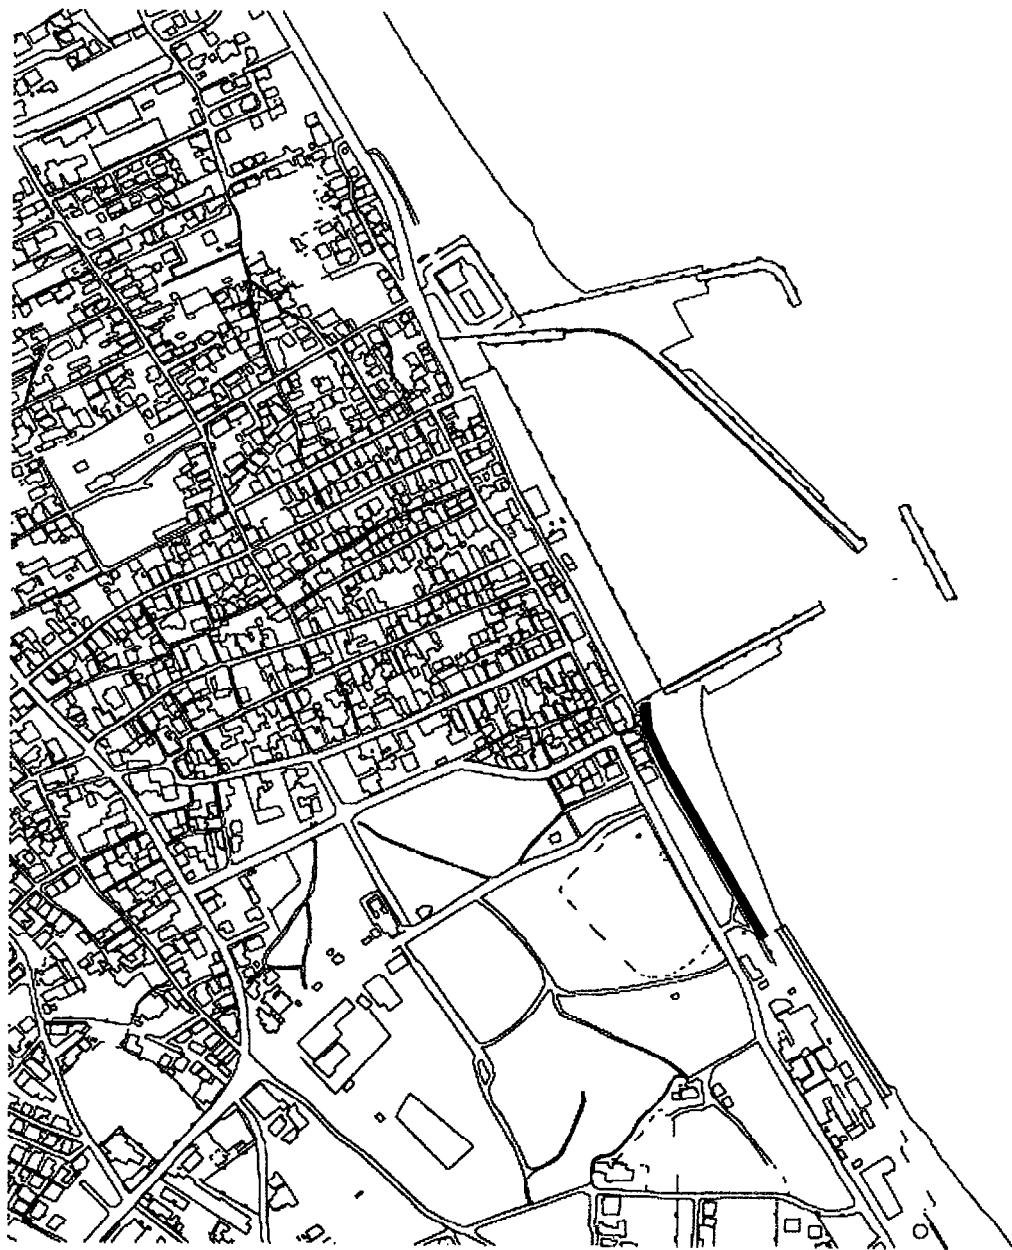

漁港建設事業(その4)

(田之尻漁港海岸津波・高潮危機管理対策緊急事業)

(単位 千円)

事業費	14,500
本工事費	14,000
事務費	500
事業計画期間	令和2年度～令和3年度
事業概要	護岸改良工 L=200m 陸閘改良工 一式




凡例



本年度施行箇所

縮尺 1:5000

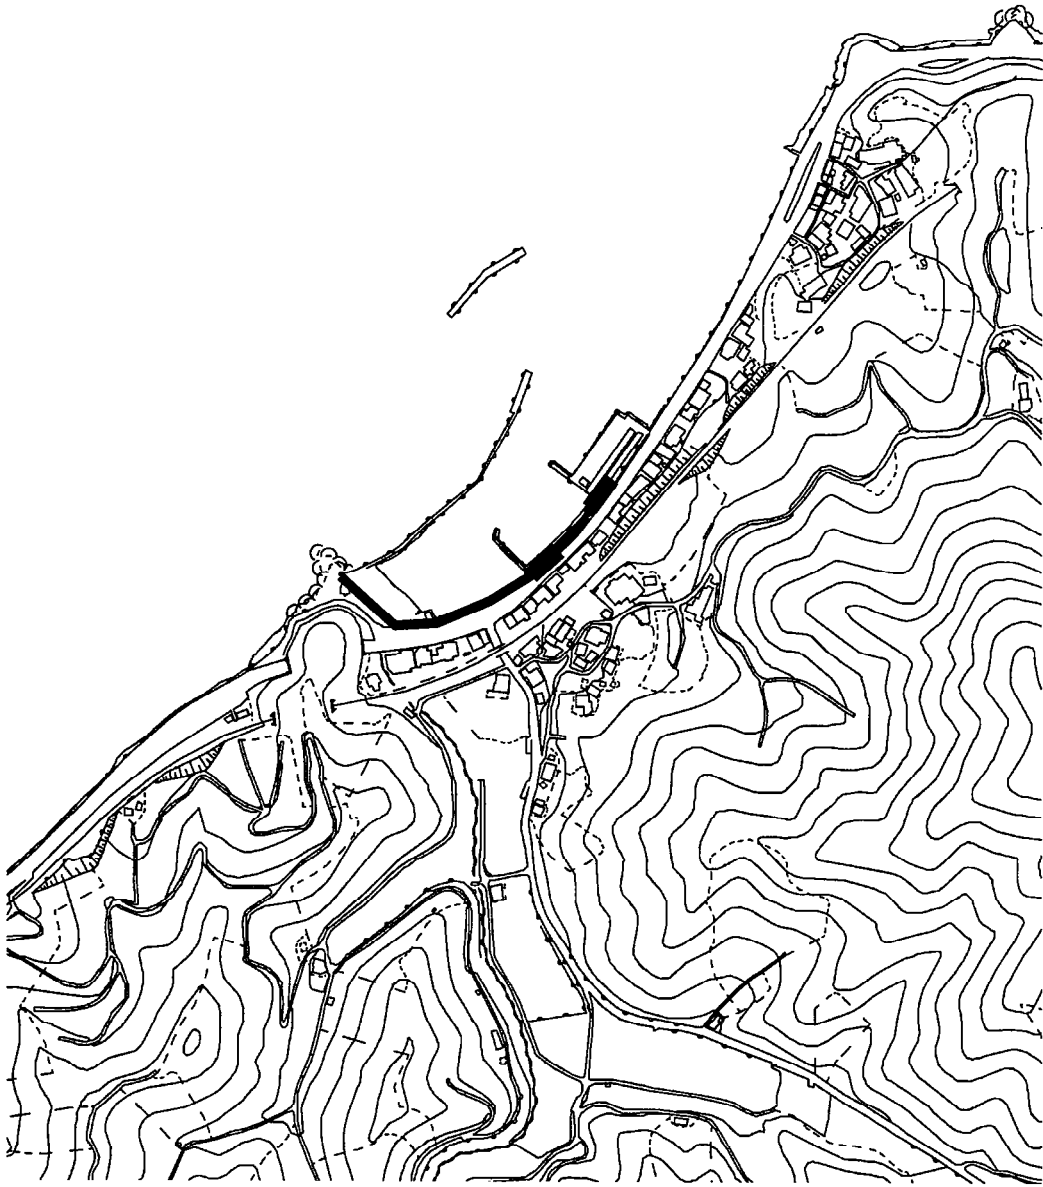


公共道路改良事業(その1)


公共道路改良事業予算総括

(単位 千円)

番号	事業区分	事業費
①	高地延喜線道路改良事業	116,850
②	今治駅西側線道路改良事業	16,800
③	大浜糸山線道路改良事業	6,300
④	鴨部線道路改良事業	28,200
⑤	別名矢田線道路改良事業	68,504
⑥	今治駅高橋線道路改良事業	97,700
⑦	高地山方線道路改良事業	2,100
⑧	日吉川側道線道路改良事業	12,146
⑨	樋口波方線道路改良事業	11,000
⑩	大西向山線道路改良事業	4,400
⑪	山ノ下線道路改良事業	6,600
⑫	菊間松尾線道路改良事業	21,000
	計	391,600

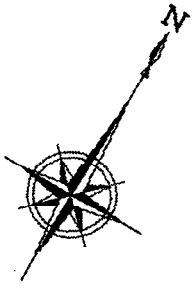

縮 尺 1 : 1 5 0 0 0 0

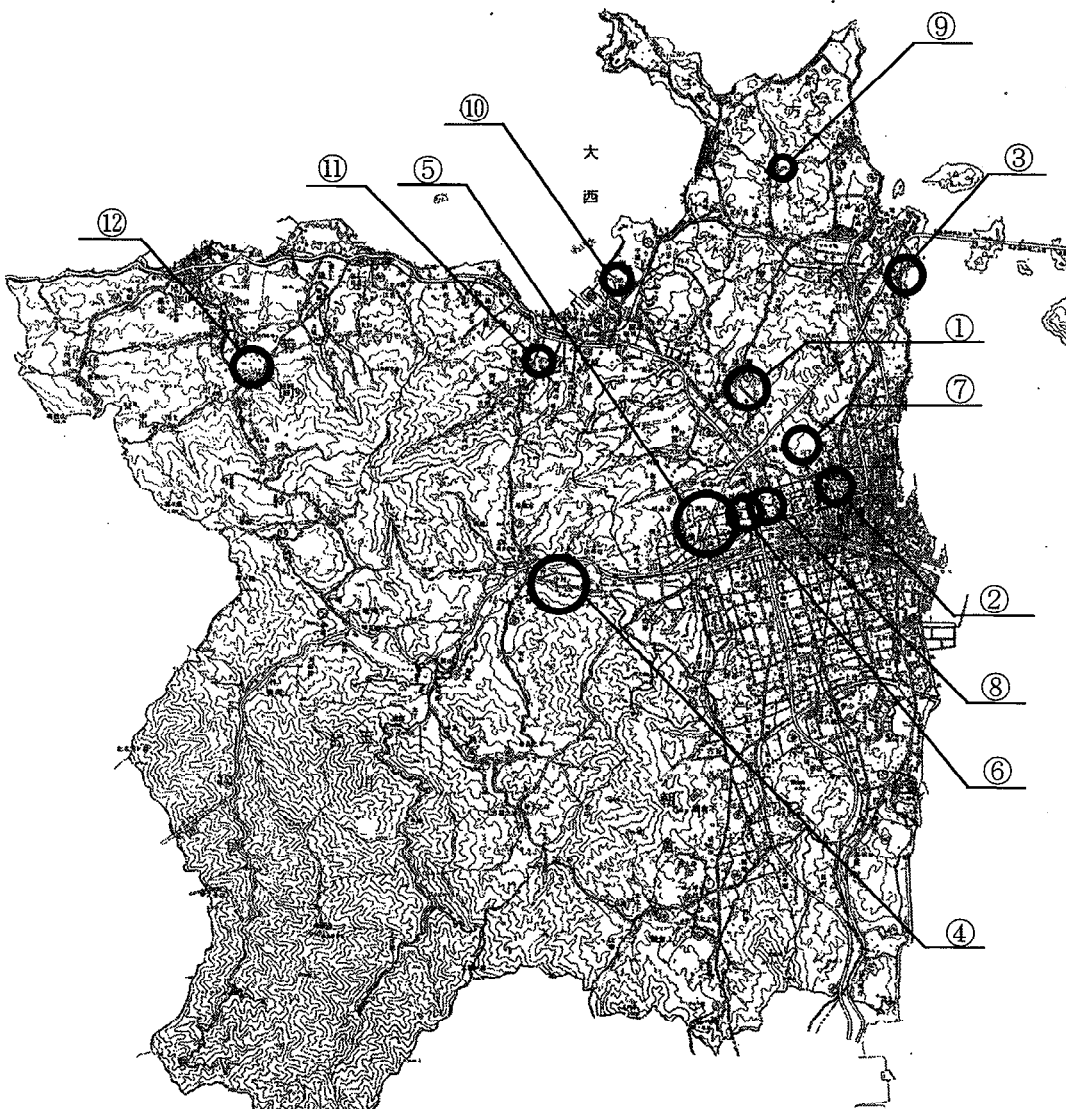


公共道路改良事業(その2)

(高地延喜線道路改良事業)

(単位 千円)

事業費	116,850
本工事費	110,000
補償費	1,000
埋蔵文化財調査費	350
事務費	5,500
事業計画期間	平成26年度～令和10年度
事業概要	<div style="text-align: right; padding-right: 20px;"> 施工延長 L= 340.0 m 道路改良工 一式 移転補償 一式 埋蔵文化財調査 一式 </div>

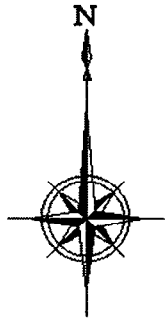


凡例



全体計画箇所



本年度施行箇所

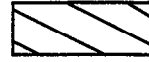

補償予定箇所

縮尺 1:10000

計画区間
L=760m W=17.0m




公共道路改良事業(その3)

(今治駅西側線道路改良事業)

(単位 千円)

事業費	16,800
本工事費	16,000
事務費	800
事業計画期間	平成27年度～令和5年度
事業概要	施工延長 L= 40.0 m 道路改良工 一式

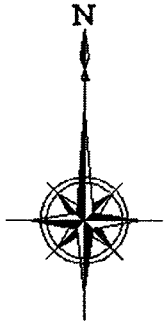

凡例



全体計画箇所



本年度施行箇所

縮尺 1:10000




公共道路改良事業(その4)

(大浜糸山線道路改良事業)

(単位 千円)

事業費	6,300
本工事費	6,000
事務費	300
事業計画期間	平成26年度～令和8年度
事業概要	施工延長 L= 165.0 m 道路改良工 一式

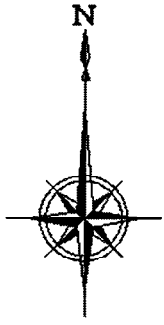

凡例




全体計画箇所



本年度施行箇所

縮尺 1:5000

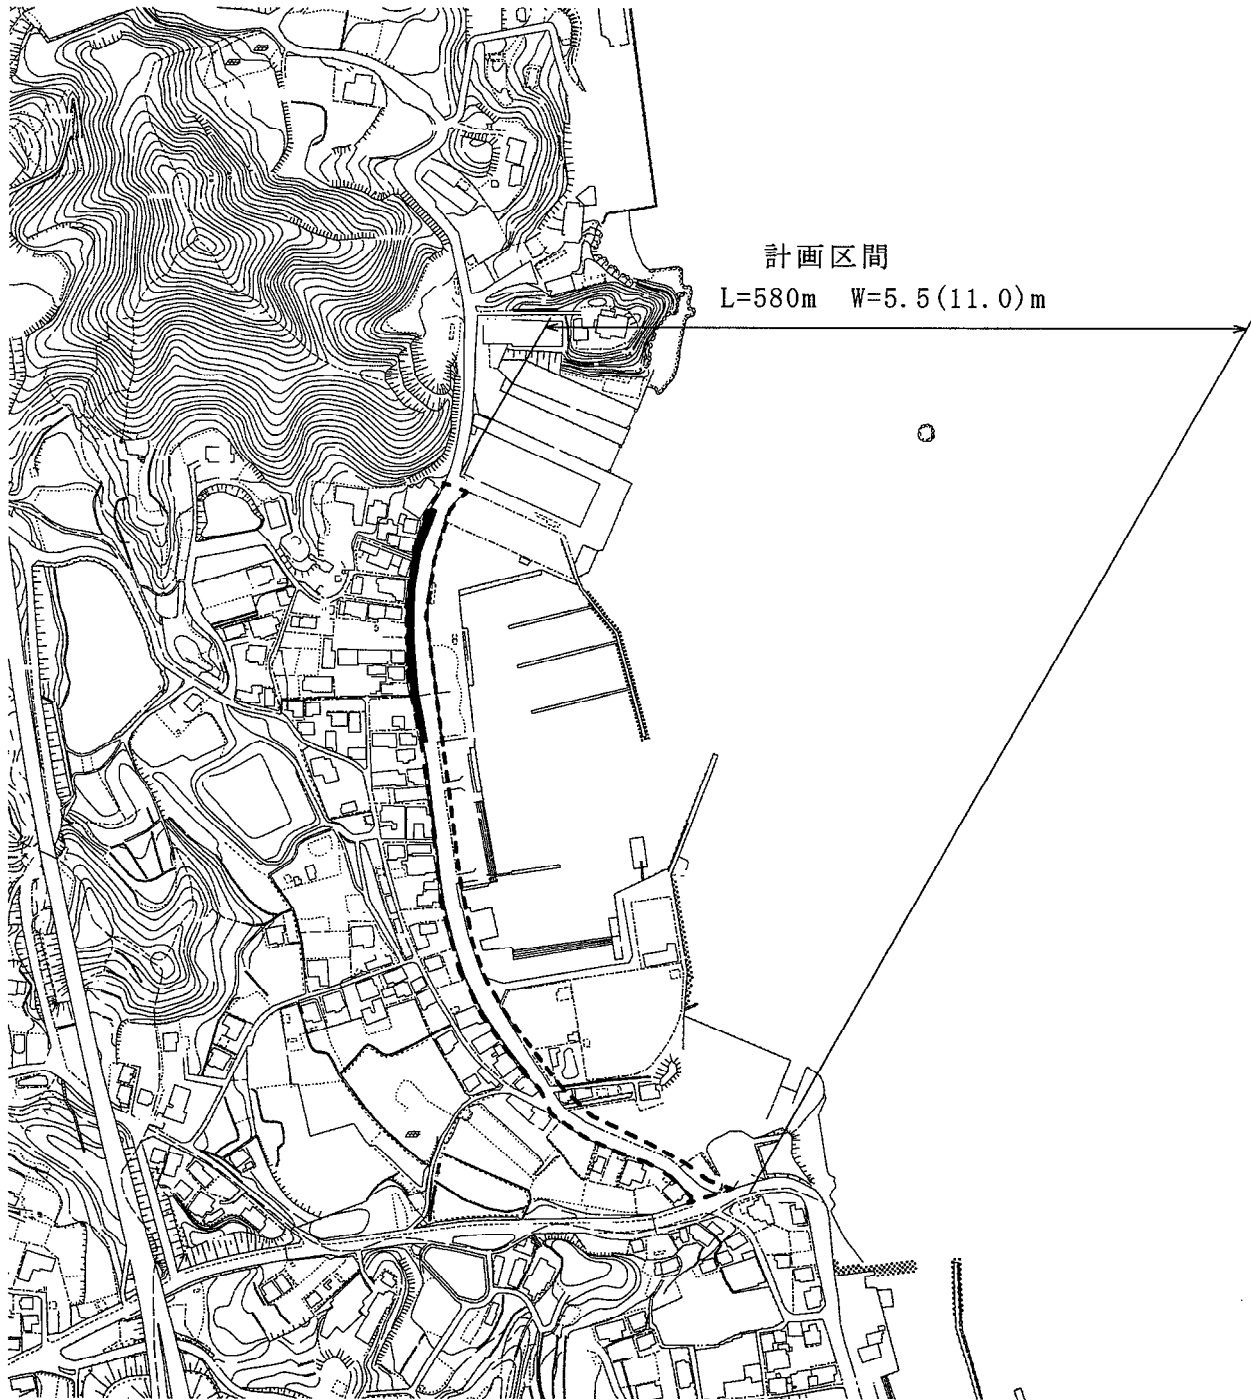


公共道路改良事業(その5)


(鴨部線道路改良事業)


(単位 千円)

事業費	28,200
本工事費	25,000
補償費	2,000
事務費	1,200
事業計画期間	平成24年度～令和12年度
事業概要	<div style="display: flex; justify-content: space-between; align-items: flex-start;"> <div style="width: 60%;"> <p>施工延長</p> <p>道路改良工</p> <p>移転補償</p> </div> <div style="width: 35%;"> <p>L= 80.0 m</p> <p>一式</p> <p>一式</p> </div> </div>

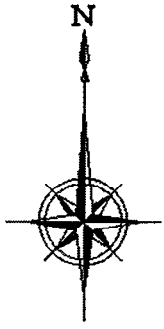


凡例

 全体計画箇所

 本年度施行箇所

 補償予定箇所

縮尺 1:10000

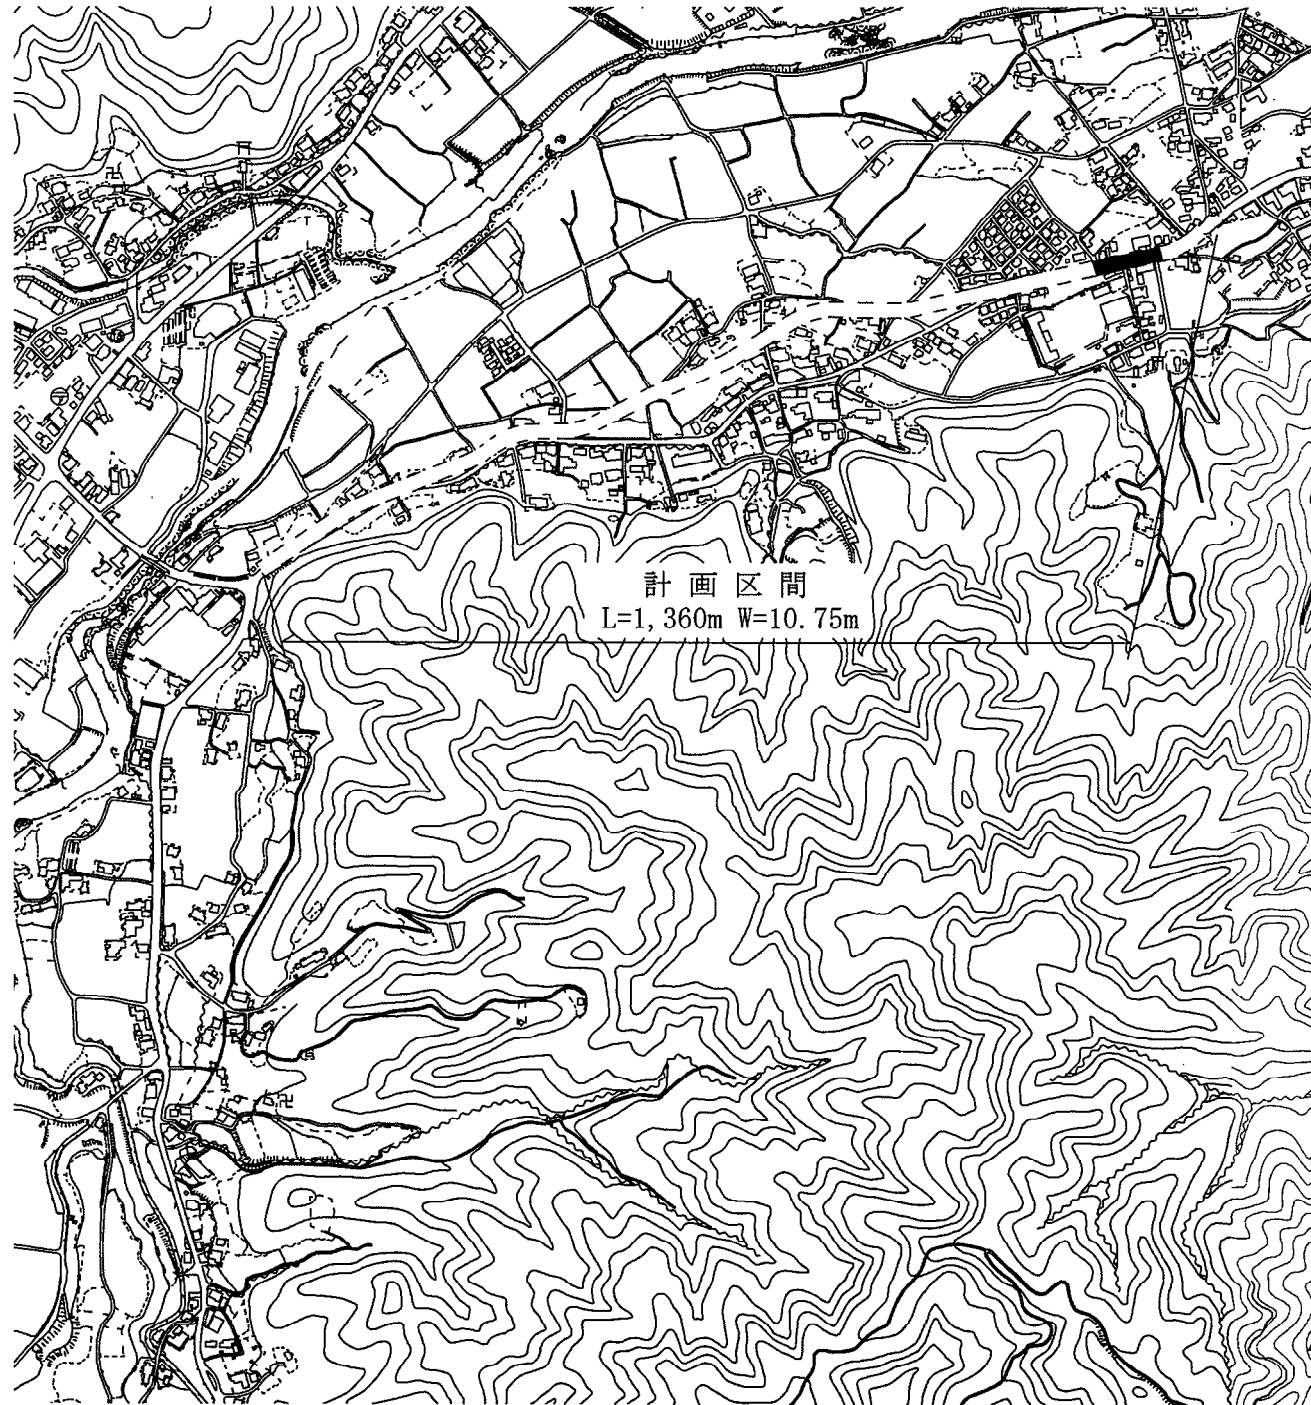


公共道路改良事業(その6)

(別名矢田線道路改良事業)

(単位 千円)


事業費	68,504
測量及び試験費	34,000
事業負担金	9,500
用地費及び補償費	23,600
事務費	1,404
事業計画期間	平成26年度～令和9年度
事業概要	<div style="display: flex; justify-content: space-between; padding: 0;"> <div style="width: 80%;">埋蔵文化財発掘調査業務委託</div> <div style="width: 15%; text-align: right;">一式</div> </div> <div style="display: flex; justify-content: space-between; padding: 0;"> <div style="width: 80%;">事業負担金</div> <div style="width: 15%; text-align: right;">一式</div> </div> <div style="display: flex; justify-content: space-between; padding: 0;"> <div style="width: 80%;">用地購入</div> <div style="width: 15%; text-align: right;">一式</div> </div> <div style="display: flex; justify-content: space-between; padding: 0;"> <div style="width: 80%;">移転補償</div> <div style="width: 15%; text-align: right;">一式</div> </div>

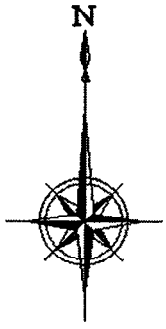

凡例



全体計画箇所

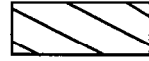

用地買収・補償予定箇所

縮尺 1:10000




公共道路改良事業(その7)


(今治駅高橋線道路改良事業)

(単位 千円)


事業費	97,700
測量及び試験費	2,500
用地費及び補償費	90,500
埋蔵文化財調査費	200
事務費	4,500
事業計画期間	平成27年度～令和10年度
事業概要	建物調査委託 一式 用地購入 一式 移転補償 一式 埋蔵文化財調査 一式

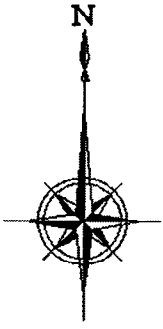

凡例

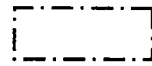


全体計画箇所

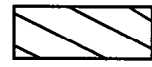

用地買収・補償予定箇所

縮尺 1:10000

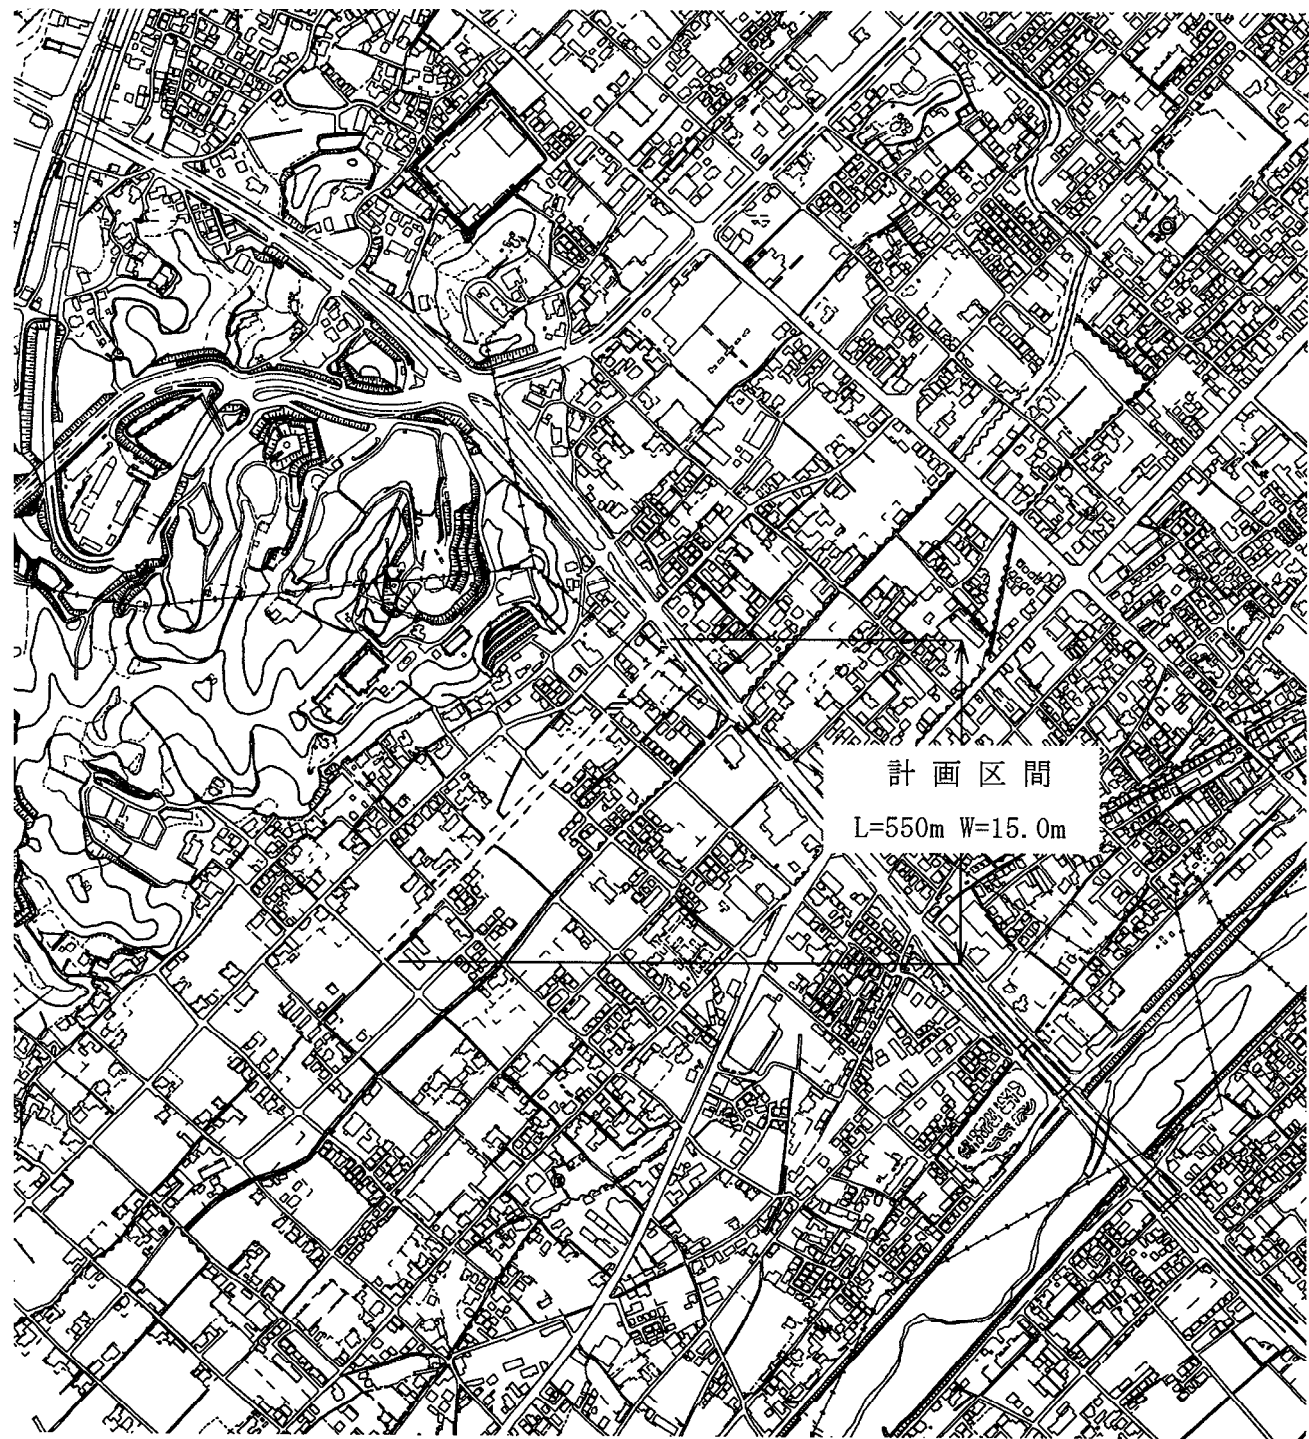

計画区間


L=550m W=15.0m

公共道路改良事業(その8)

(高地山方線道路改良事業)

(単位 千円)


事業費	2,100
用地費及び補償費	2,000
事務費	100
事業計画期間	平成28年度～令和10年度
事業概要	用地購入 一式 移転補償 一式

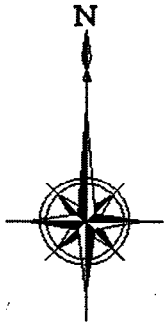

凡例



全体計画箇所

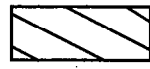

用地買収・補償予定箇所

縮尺 1:10000




公共道路改良事業(その9)


(日吉川側道線道路改良事業)


(単位 千円)


事業費	12,146
事業負担金	12,000
事務費	146
事業計画期間	平成14年度～令和3年度
事業概要	事業負担金 一式

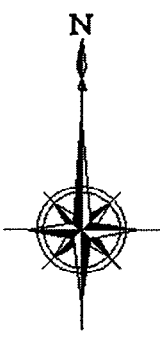


凡例

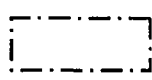 全体計画箇所

 本年度施行箇所

 過年度施行箇所

縮尺 1:10000

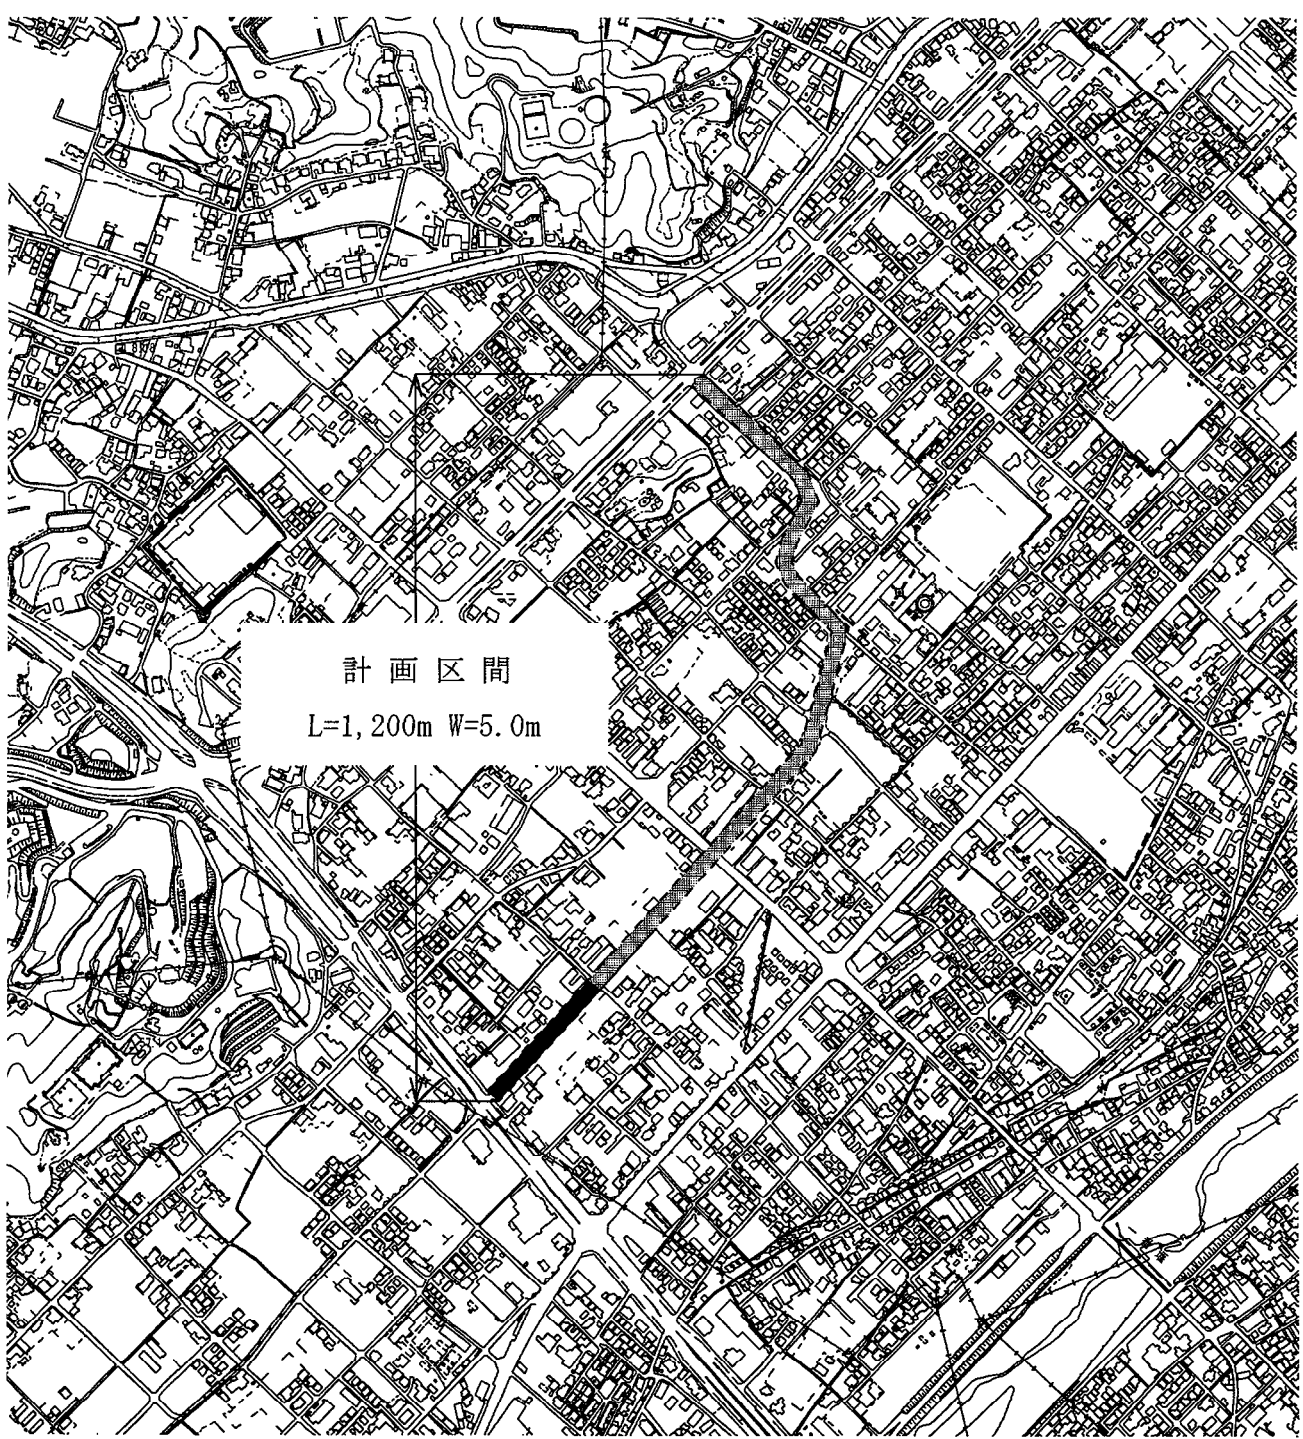


計画区間
L=1,200m W=5.0m

公共道路改良事業(その10)

(樋口波方線道路改良事業)

(単位 千円)

事業費	11,000
本工事費	11,000
事業計画期間	平成30年度～令和6年度
事業概要	施工延長 L= 136.1 m 道路改良工 一式

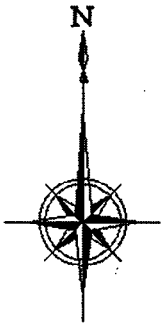

凡例



全体計画箇所




本年度施行箇所



過年度施行箇所

縮尺 1:10000

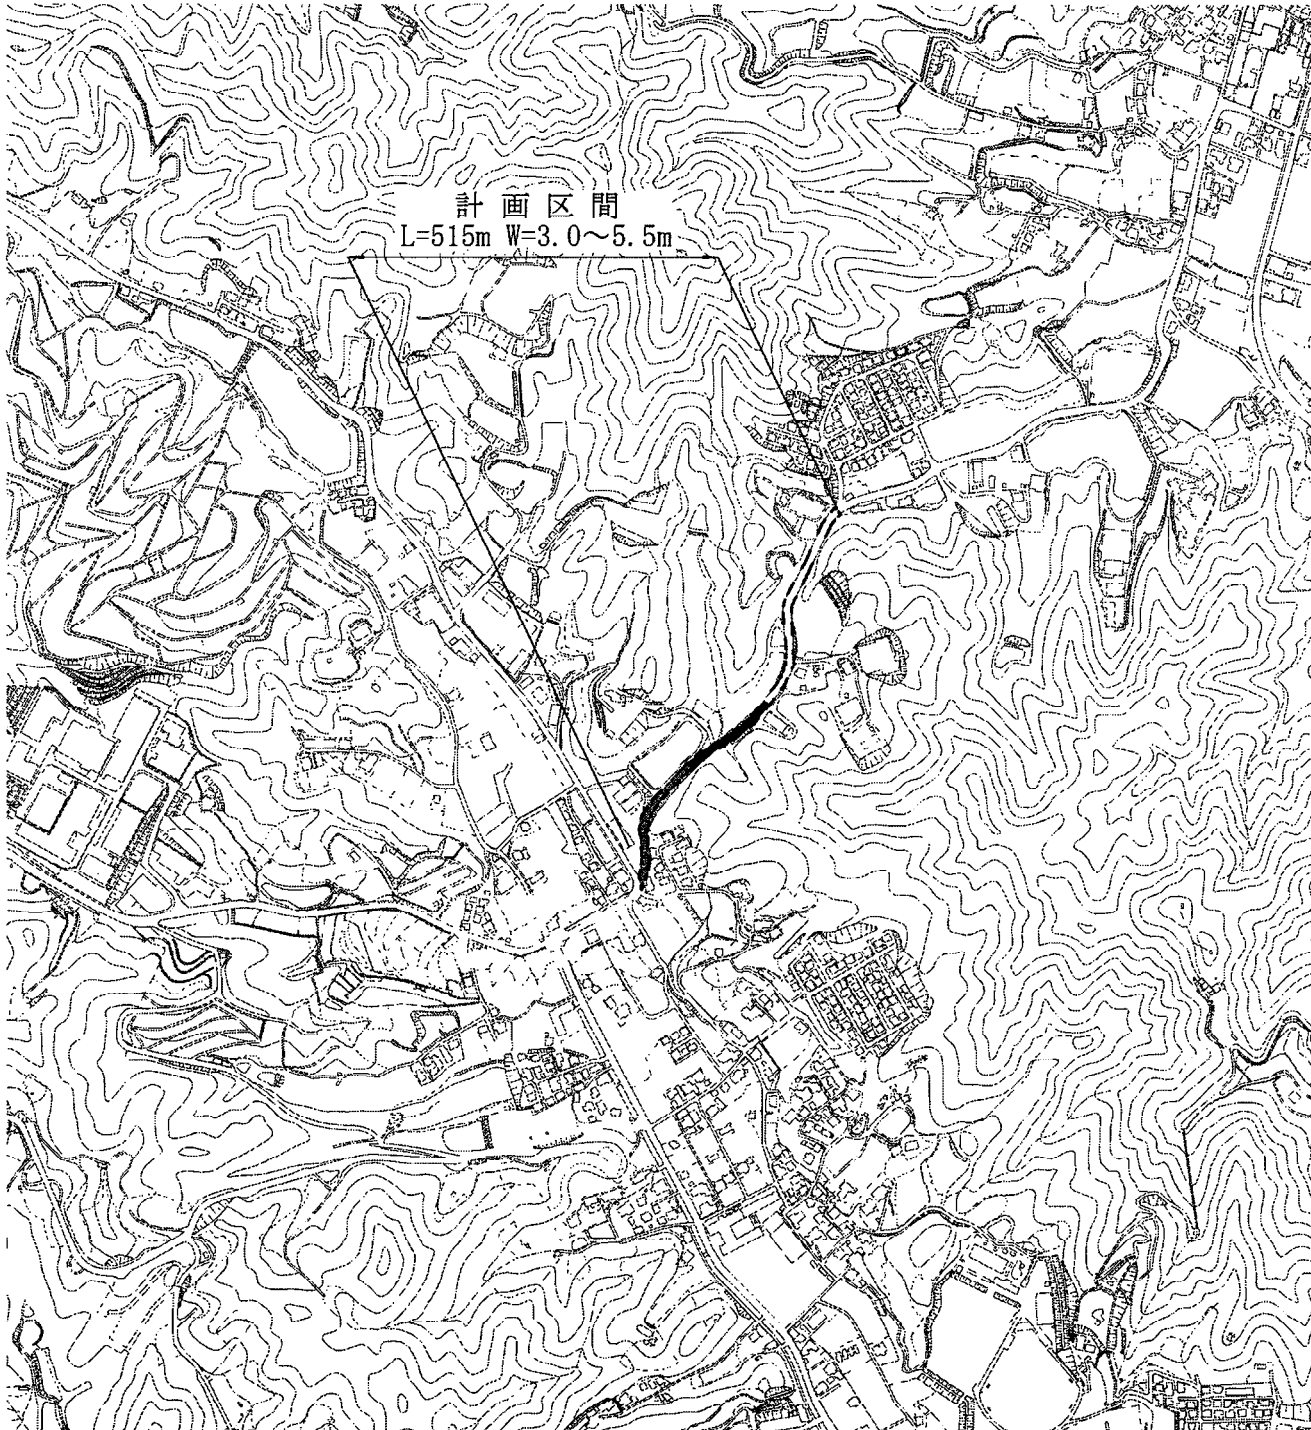


公共道路改良事業(その11)

(大西向山線道路改良事業)

(単位 千円)

事業費	4,400
本工事費	4,400
事業計画期間	令和元年度～令和3年度
事業概要	施工延長 L= 24.0 m 道路改良工 一式

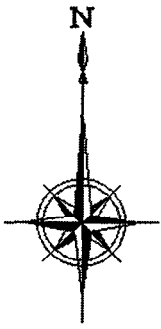

凡例



全体計画箇所



本年度施行箇所



過年度施行箇所

縮尺 1:10000




公共道路改良事業(その12)



(山ノ下線道路改良事業)

(単位 千円)

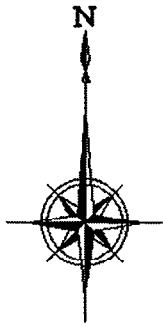事業費	6,600
本工事費	6,600
事業計画期間	令和3年度～令和5年度
事業概要	施工延長 L= 134.8 m 道路改良工 一式



凡例

-  全体計画箇所
-  本年度施行箇所

縮尺 1:5000




公共道路改良事業(その13)

(菊間松尾線道路改良事業)

(単位 千円)

事業費	21,000
本工事費	21,000
事業計画期間	平成27年度～令和4年度
事業概要	施工延長 L= 16.6 m 道路改良工 一式

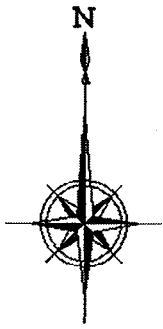

凡例



全体計画箇所





本年度施行箇所



過年度施行箇所

縮尺 1:10000

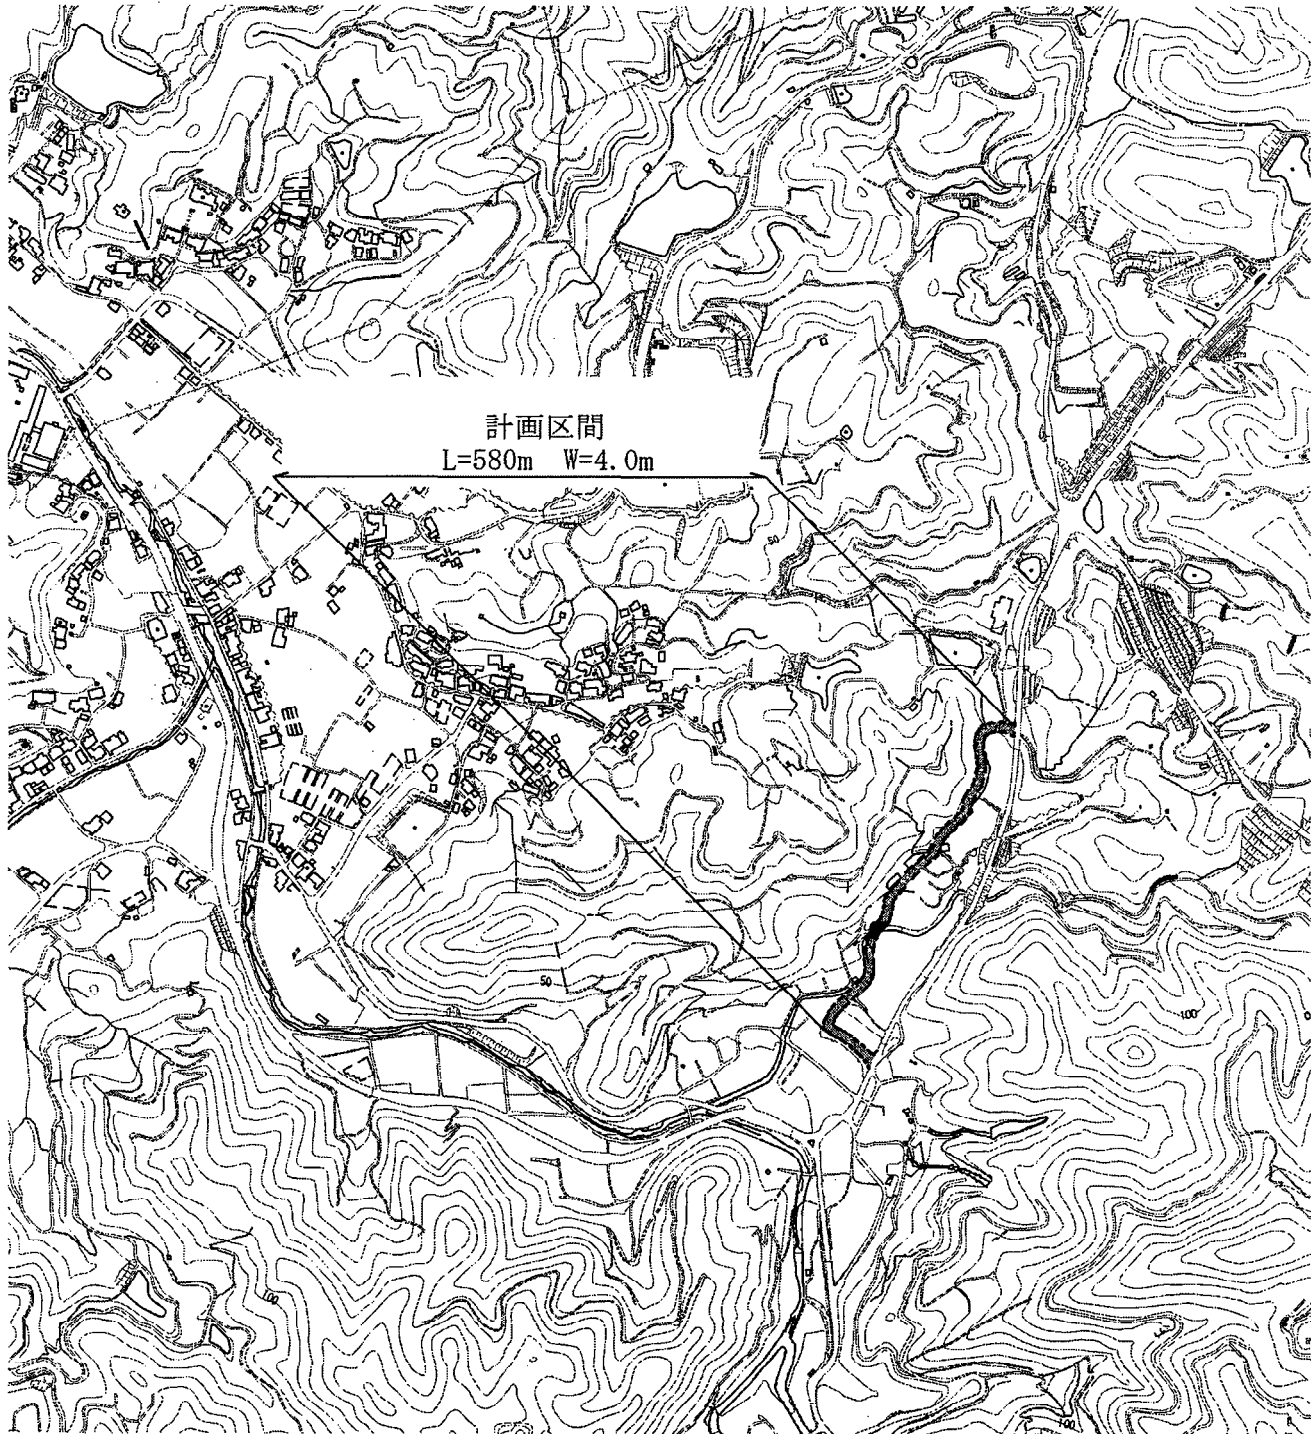

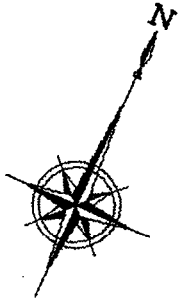


凡例



本年度施行箇所

縮尺 1:150000

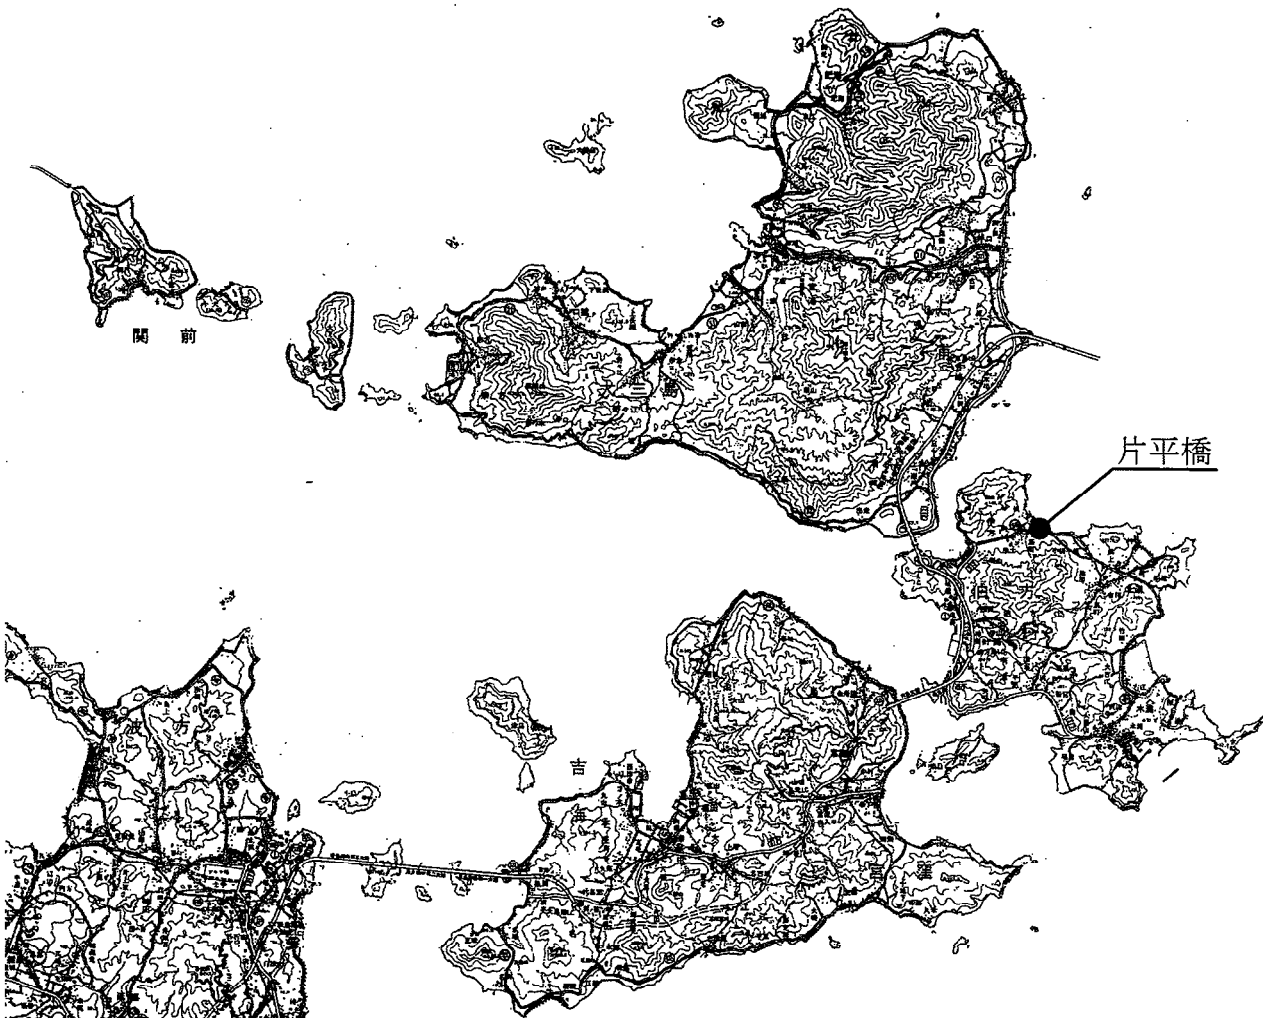


道路橋りょう補修事業(その2)

(自転車通行空間整備事業)

(単位 千円)

事業費	10,900
本工事費	10,500
事務費	400
事業計画期間	令和2年度～令和4年度
事業概要	矢羽根設置工 一式 自転車ピクト設置工 一式

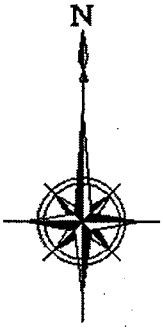

凡例



本年度施行箇所

縮尺 1:25000





治水施設整備事業(その1)

治水施設整備事業予算総括


(単位 千円)

番号	事業区分	事業費
①	有津屋樋門整備事業	15,100
②	古国分水路改良事業	10,400
③	中溝川副門改良事業	3,500
④	津倉排水ポンプ場改良事業	8,500
⑤	河川水位監視設備整備事業	5,000
計		42,500

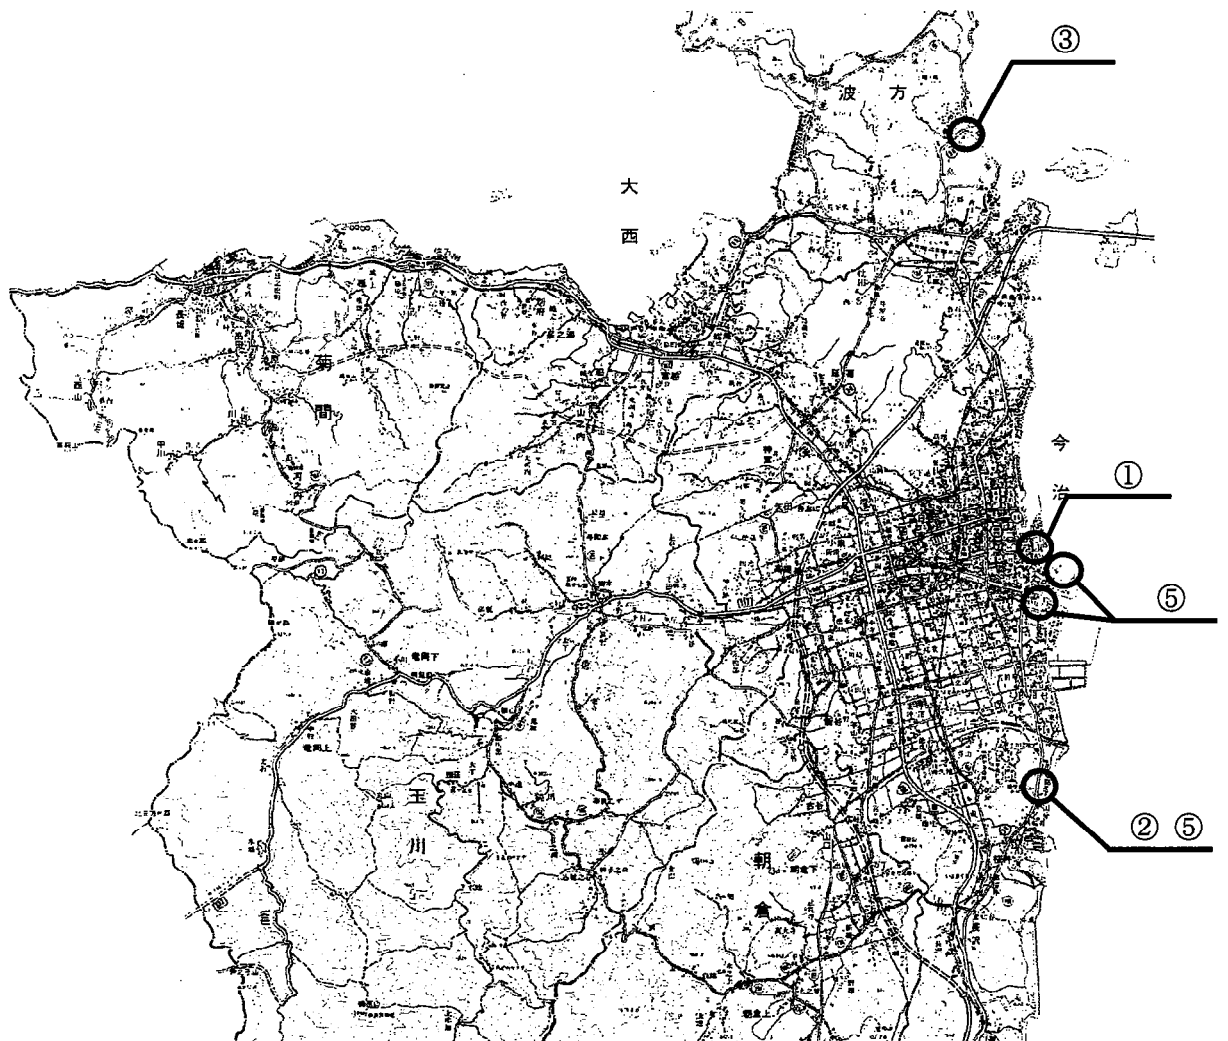

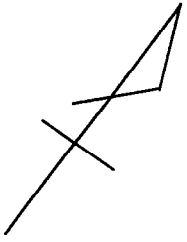

縮 尺 1 : 1 5 0 0 0 0

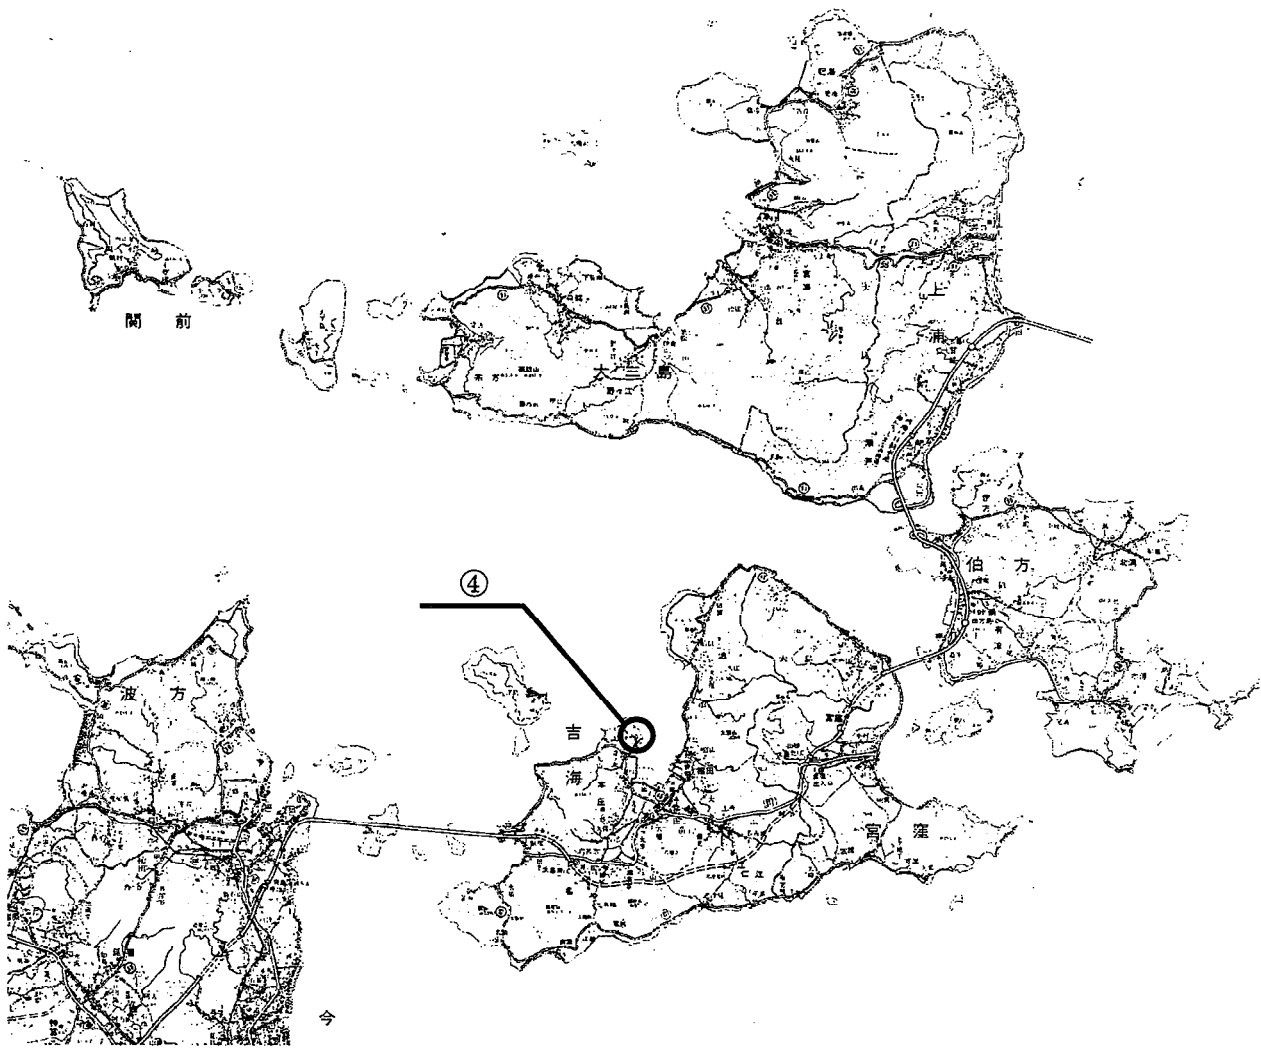


治水施設整備事業(その2)

(有津屋樋門整備事業)

(単位 千円)

事業費	15,100
測量及び試験費	14,564
事務費	536
事業計画期間	令和3年度～令和5年度
事業概要	樋門詳細設計 一式

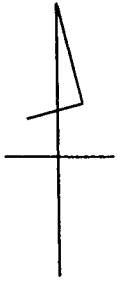


凡例



施行箇所

縮 尺 1 : 10000

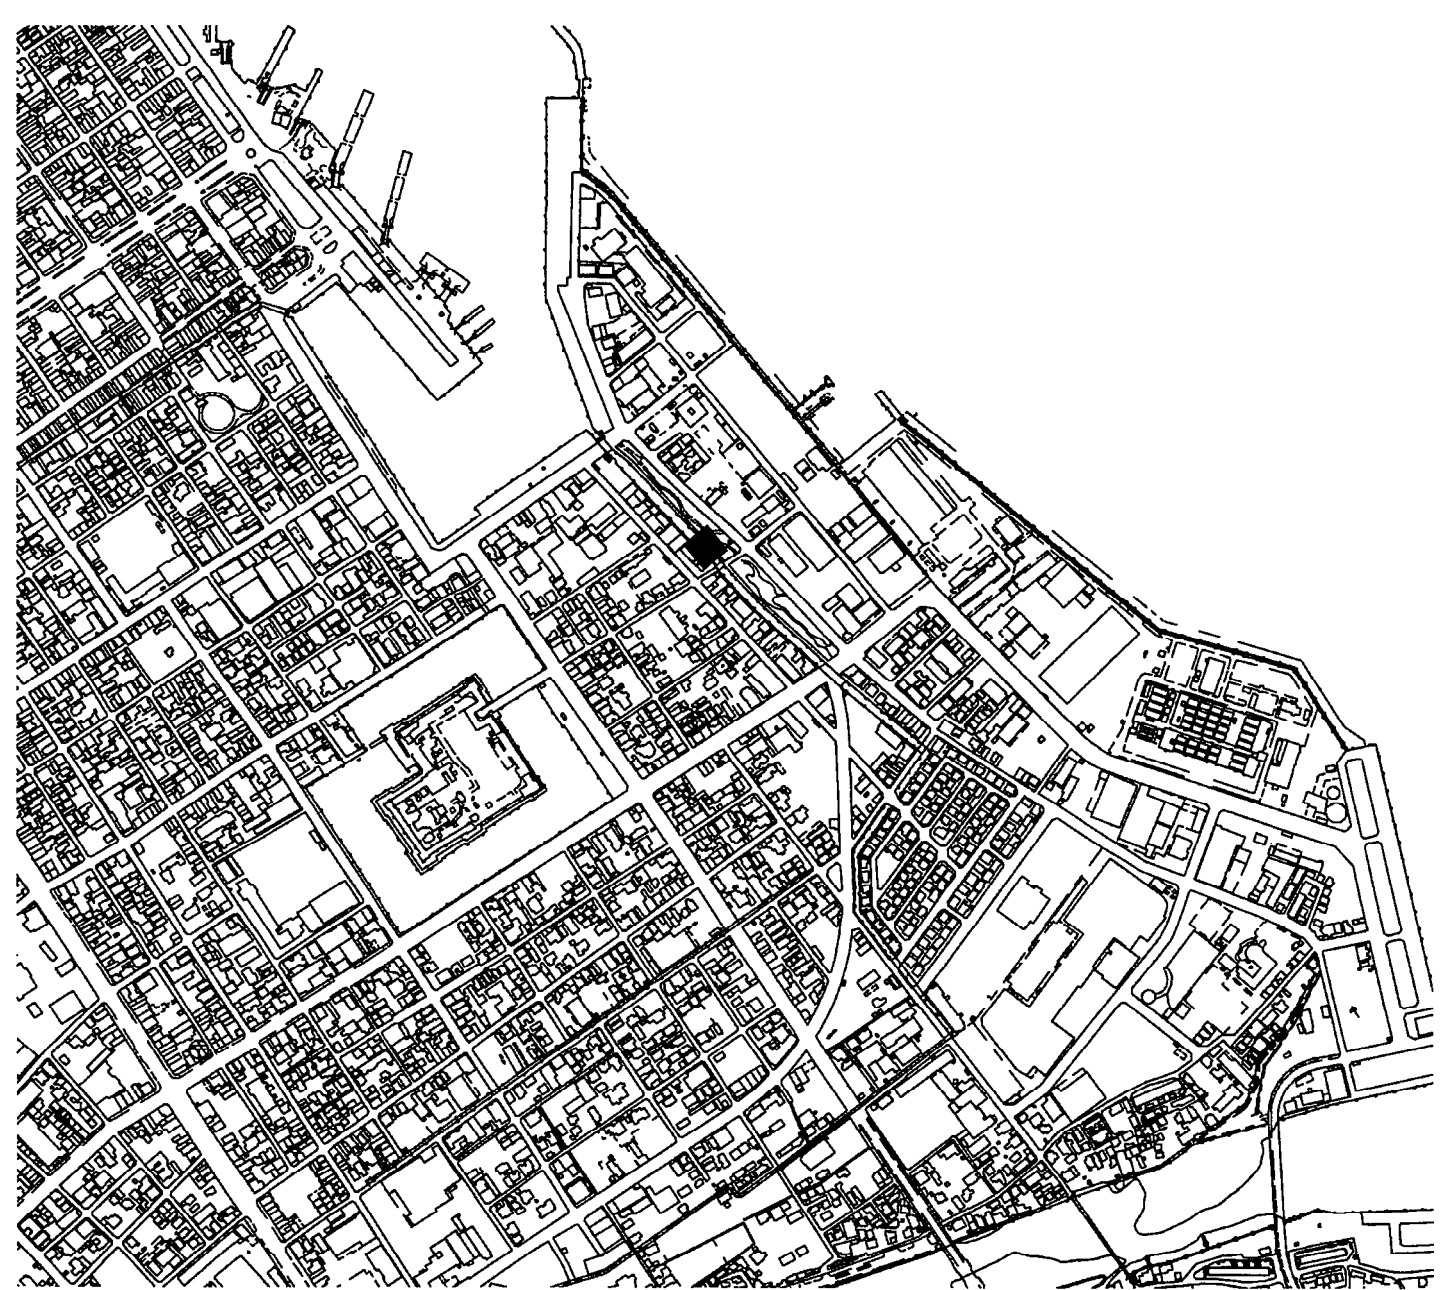


治水施設整備事業(その3)

(古国分水路改良事業)

(単位 千円)

事業費	10,400
本工事費	10,000
事務費	400
事業計画期間	令和3年度
事業概要	<div style="display: flex; justify-content: space-between; align-items: flex-start;"> <div style="width: 60%;"> <p>施工延長</p> <p>土工</p> <p>護岸工</p> <p>仮設工</p> </div> <div style="width: 30%; text-align: center;"> <p>L=</p> </div> <div style="width: 10%;"> <p>57.0 m</p> <p>一式</p> <p>一式</p> <p>一式</p> </div> </div>

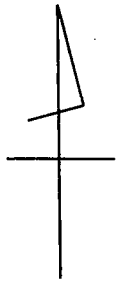

凡例



施行箇所

縮 尺 1 : 10000




治水施設整備事業(その4)

(中溝川副門改良事業)

(単位 千円)

事業費	3,500
本工事費	3,420
事務費	80
事業計画期間	令和3年度
事業概要	樋門改良工 一式

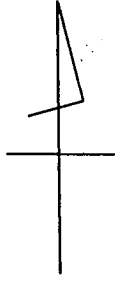

凡例



施行箇所

縮 尺 1 : 10000




治水施設整備事業(その5)

(津倉排水ポンプ場改良事業)

(単位 千円)

事業費	8,500
本工事費	8,140
事務費	360
事業計画期間	令和3年度
事業概要	ポンプ取替工 N= 1基

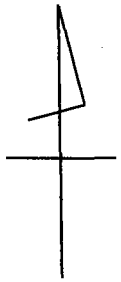

凡例



施行箇所

縮尺 1:10000




治水施設整備事業(その6)

(河川水位監視設備整備事業)

(単位 千円)

事業費	5,000
本工事費	4,840
事務費	160
事業計画期間	令和3年度
事業概要	通信装置盤設置工 N= 3箇所

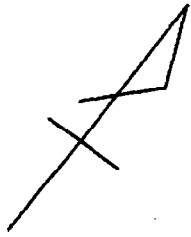

凡例




施行箇所

縮尺 1:150000

今治下水浄化センター
(中井出川・今治川・有津屋川・高下川)

御物川河口排水ポンプ場

唐子浜排水ポンプ場

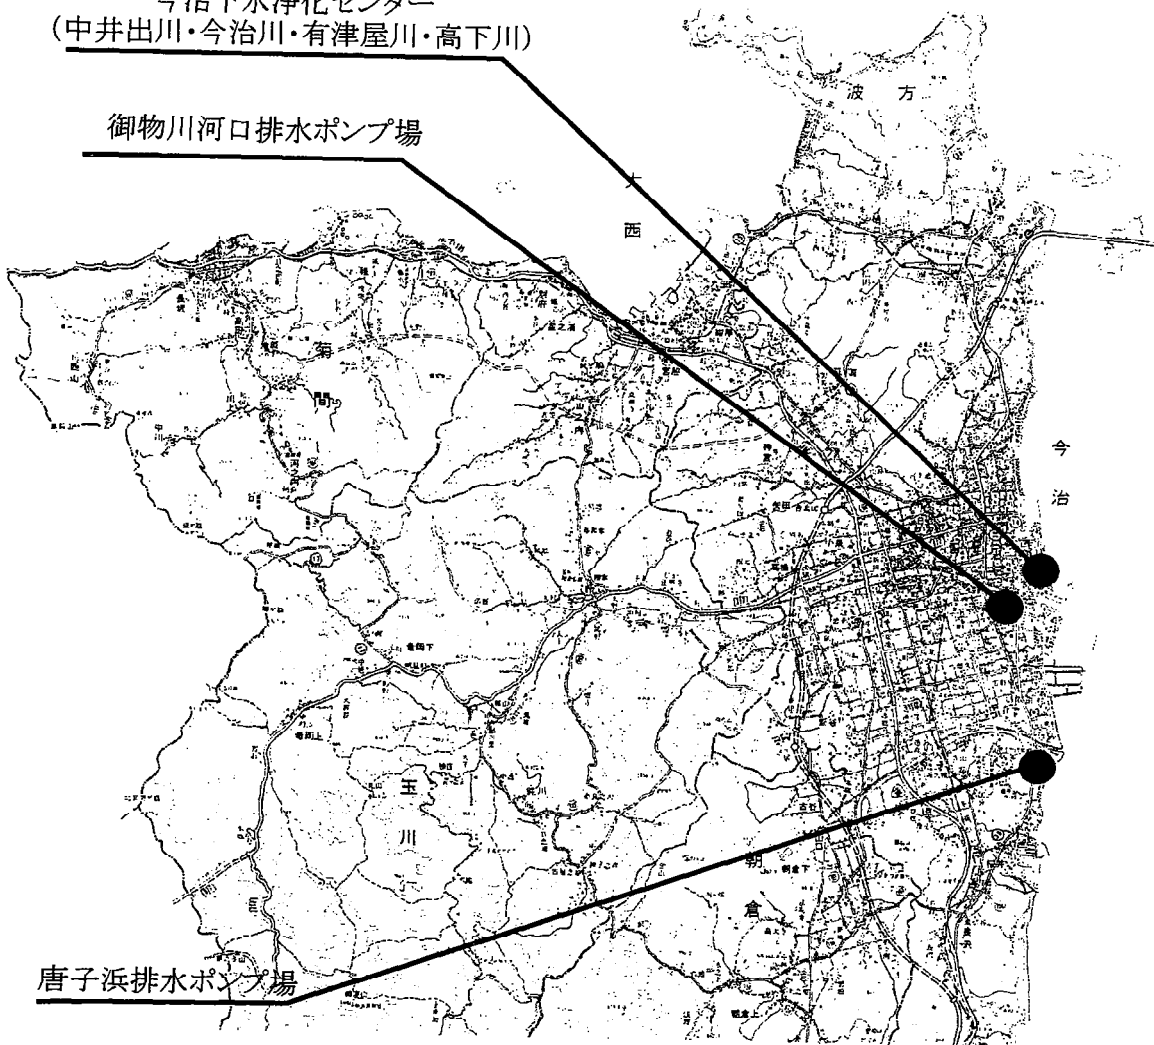


港湾改修事業(その1)


港湾改修事業予算総括

(単位 千円)

番号	事業区分	事業費
①	今治港内港物揚場等改修事業	20,000
②	蔵敷岸壁老朽化対策事業	227,500
③	今治港北浜防波堤整備事業	29,500
	計	277,000

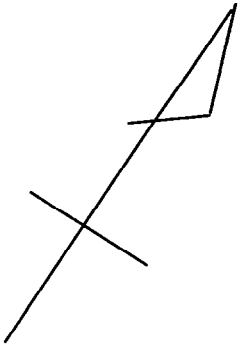

縮 尺 1 : 1 5 0 0 0 0

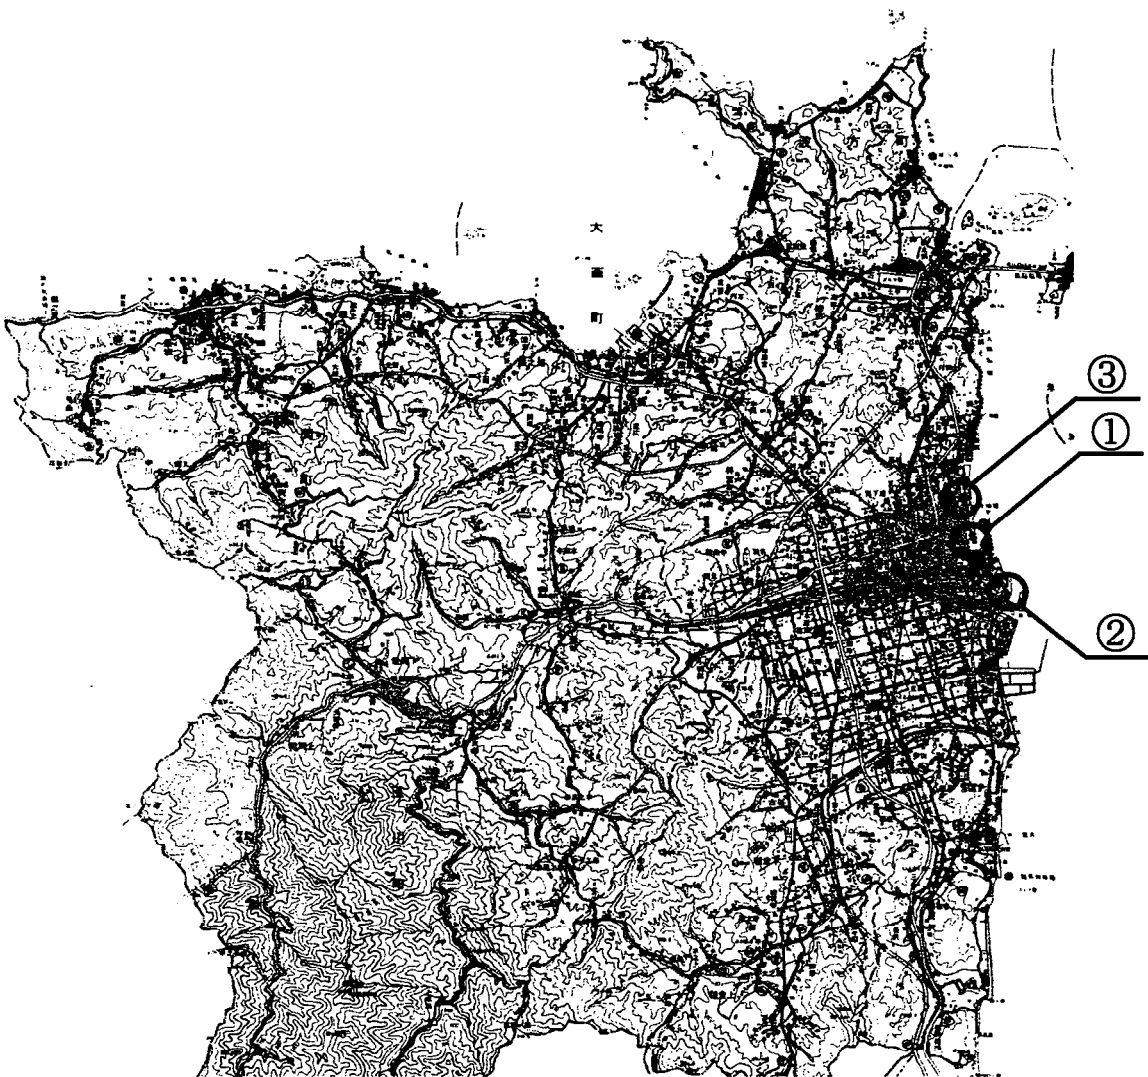


港湾改修事業(その2)

(今治港内港物揚場等改修事業)

(単位 千円)


事業費	20,000
測量及び試験費	11,500
補償費	8,500
事業計画期間	平成24年度～令和6年度
事業概要	工事損害調査 一式 移転補償 一式 移設補償 一式

凡例

 全体計画箇所

 補償予定箇所

縮尺 1:3000

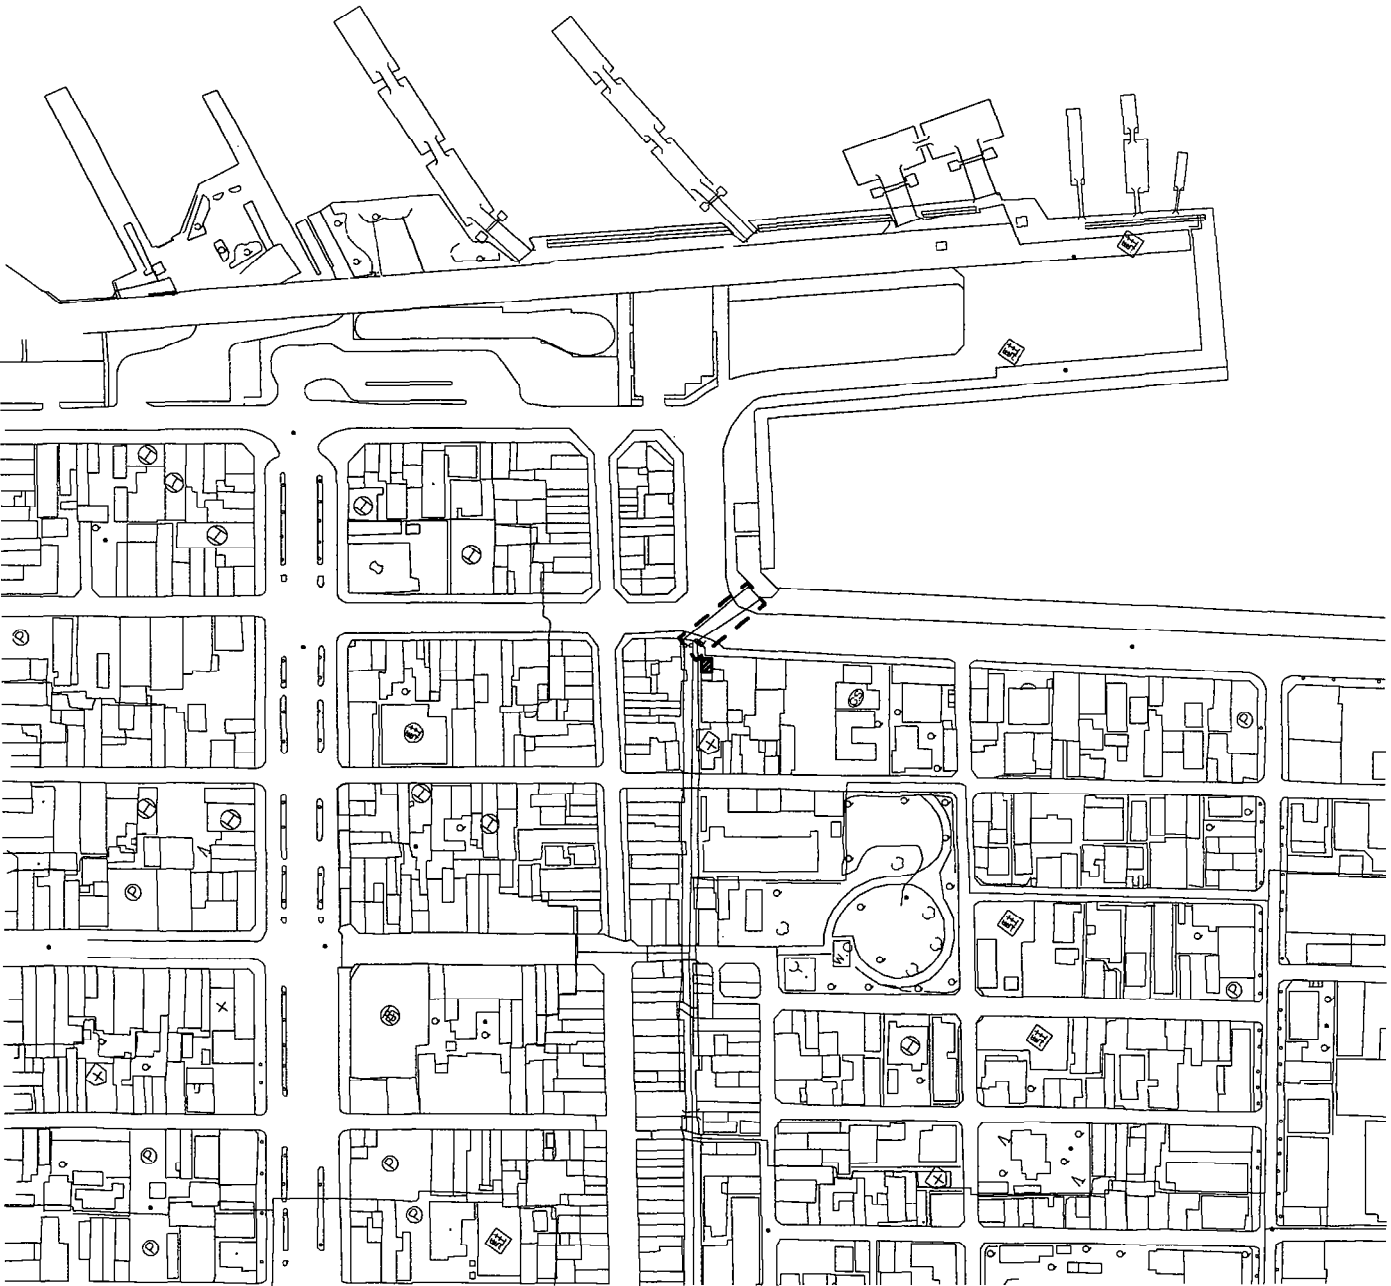


港湾改修事業(その3)

(蔵敷岸壁老朽化対策事業)

(単位 千円)

事業費	227,500
本工事費	220,000
事務費	7,500
事業計画期間	平成26年度～令和6年度
事業概要	岸壁(-9.0m) 地盤改良工 一式

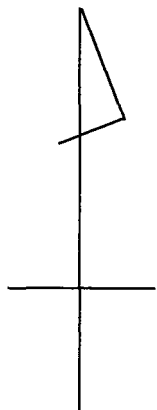


凡例

 全体計画箇所

 本年度施行箇所

 過年度施行箇所

縮尺 1:3000

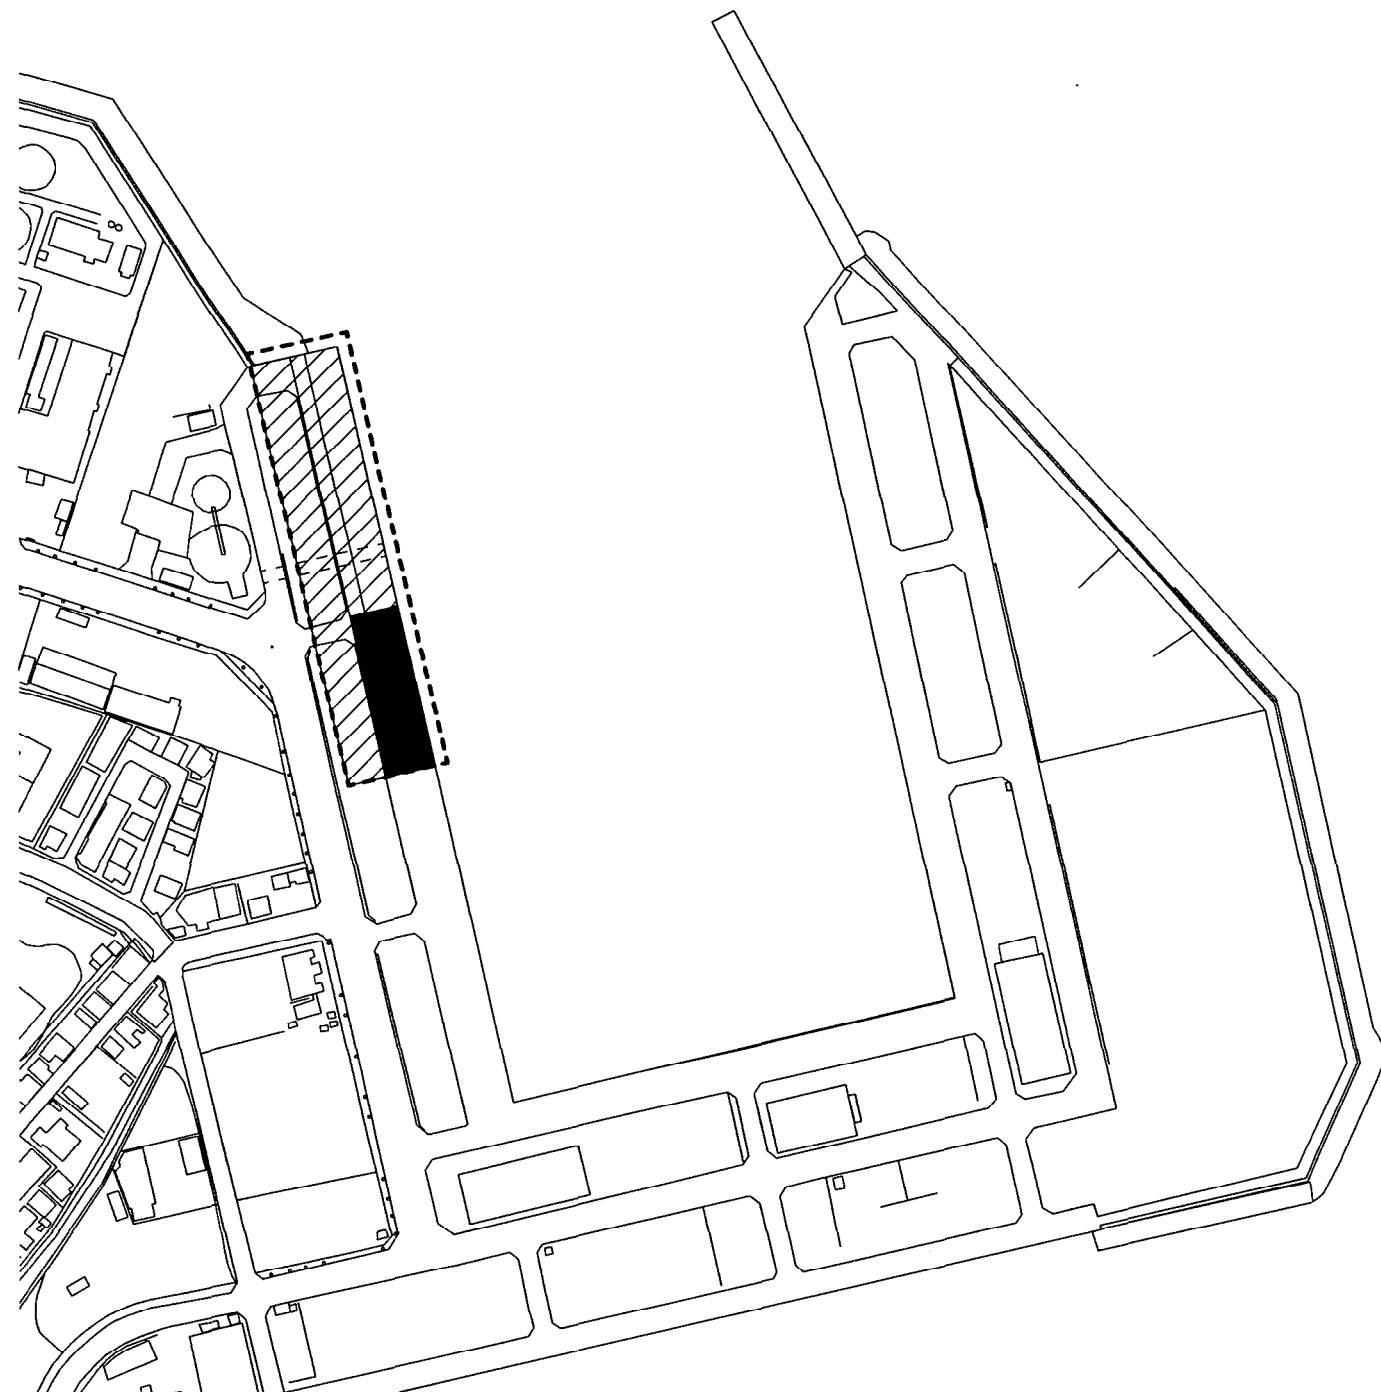


港湾改修事業(その4)

(今治港北浜防波堤整備事業)

(単位 千円)

事業費	29,500
本工事費	28,500
事務費	1,000
事業計画期間	平成28年度～令和3年度
事業概要	防波堤 上部工 一式


凡例

 全体計画箇所

 本年度施行箇所



縮尺 1:3000

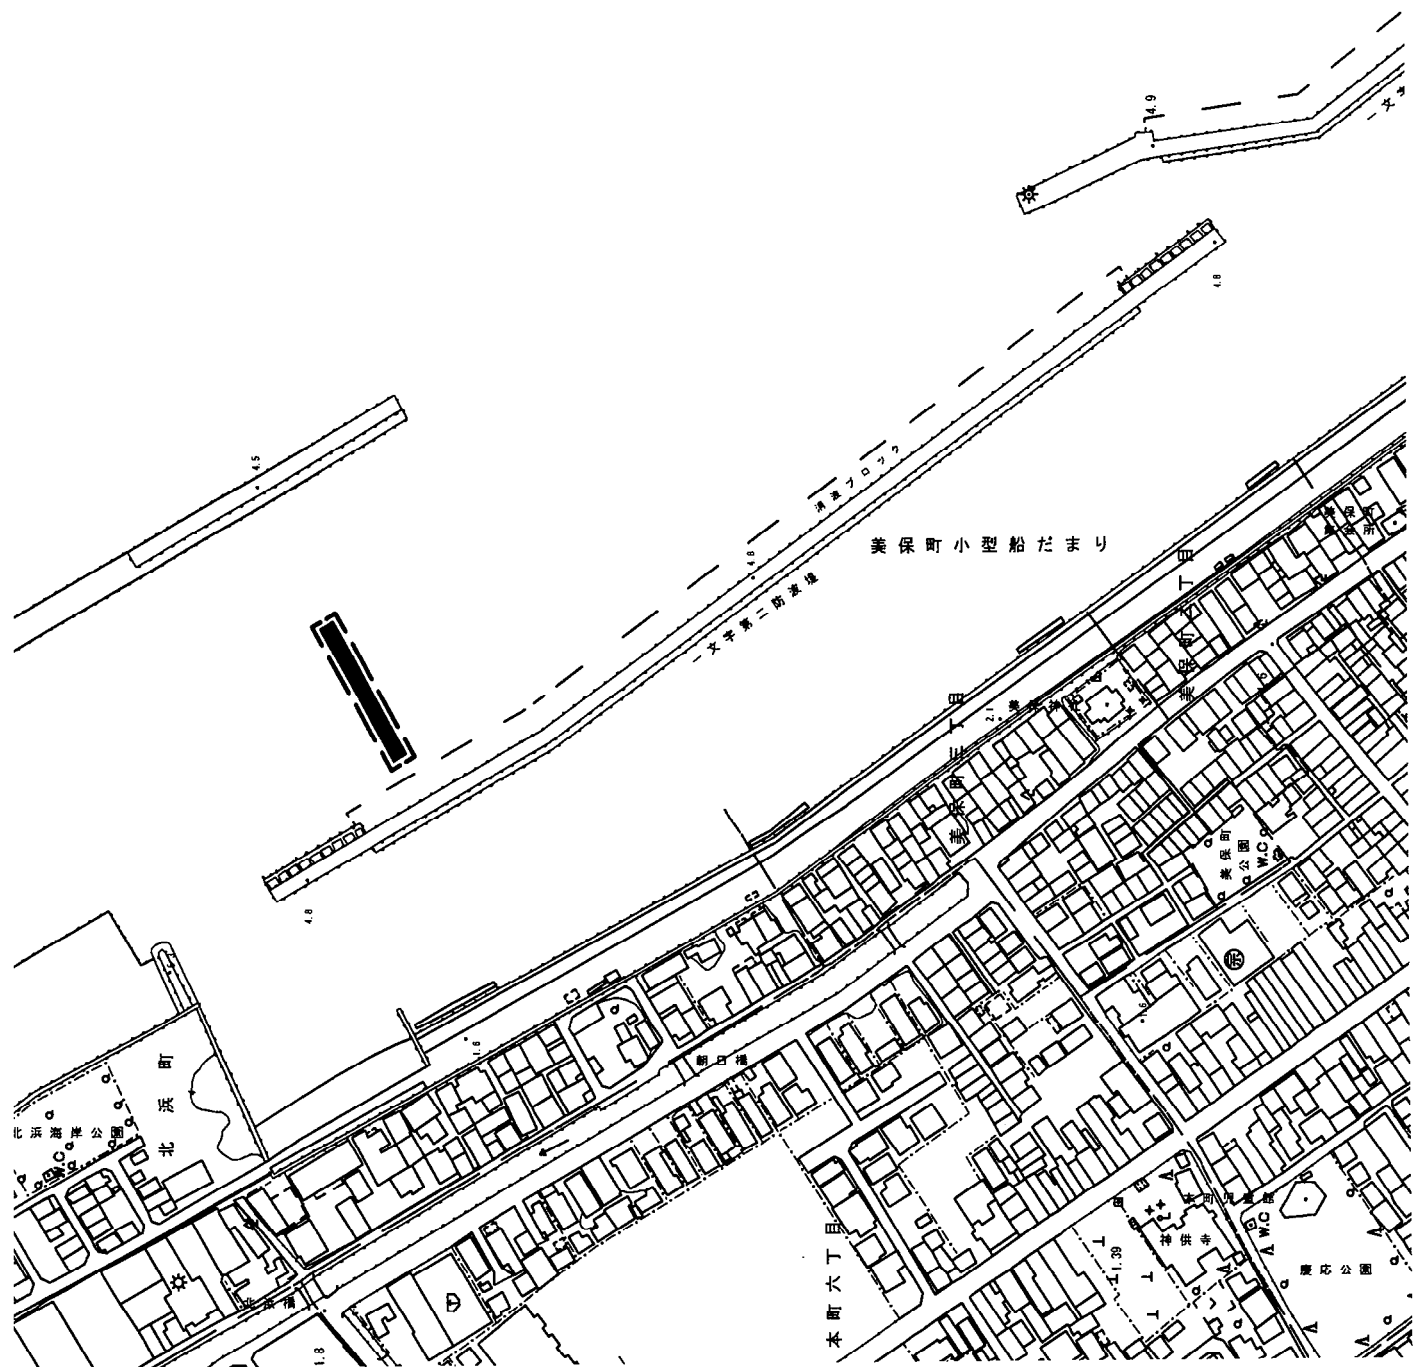

公共街路事業

(今治駅西高橋線道路改良事業)

(単位 千円)

事業費	229,000
本工事費	75,000
測量及び試験費	2,000
用地費及び補償費	145,600
埋蔵文化財調査費	200
事務費	6,200
事業計画期間	平成26年度～令和7年度
事業概要	施工延長 L= 80.0 m 道路改良工 一式 建物調査委託 一式 用地購入 一式 移転補償 一式 埋蔵文化財調査 一式

縮尺 1:150000






凡例



全体計画箇所




本年度施行箇所

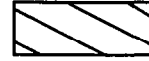

用地買収・補償予定箇所

縮尺 1:10000

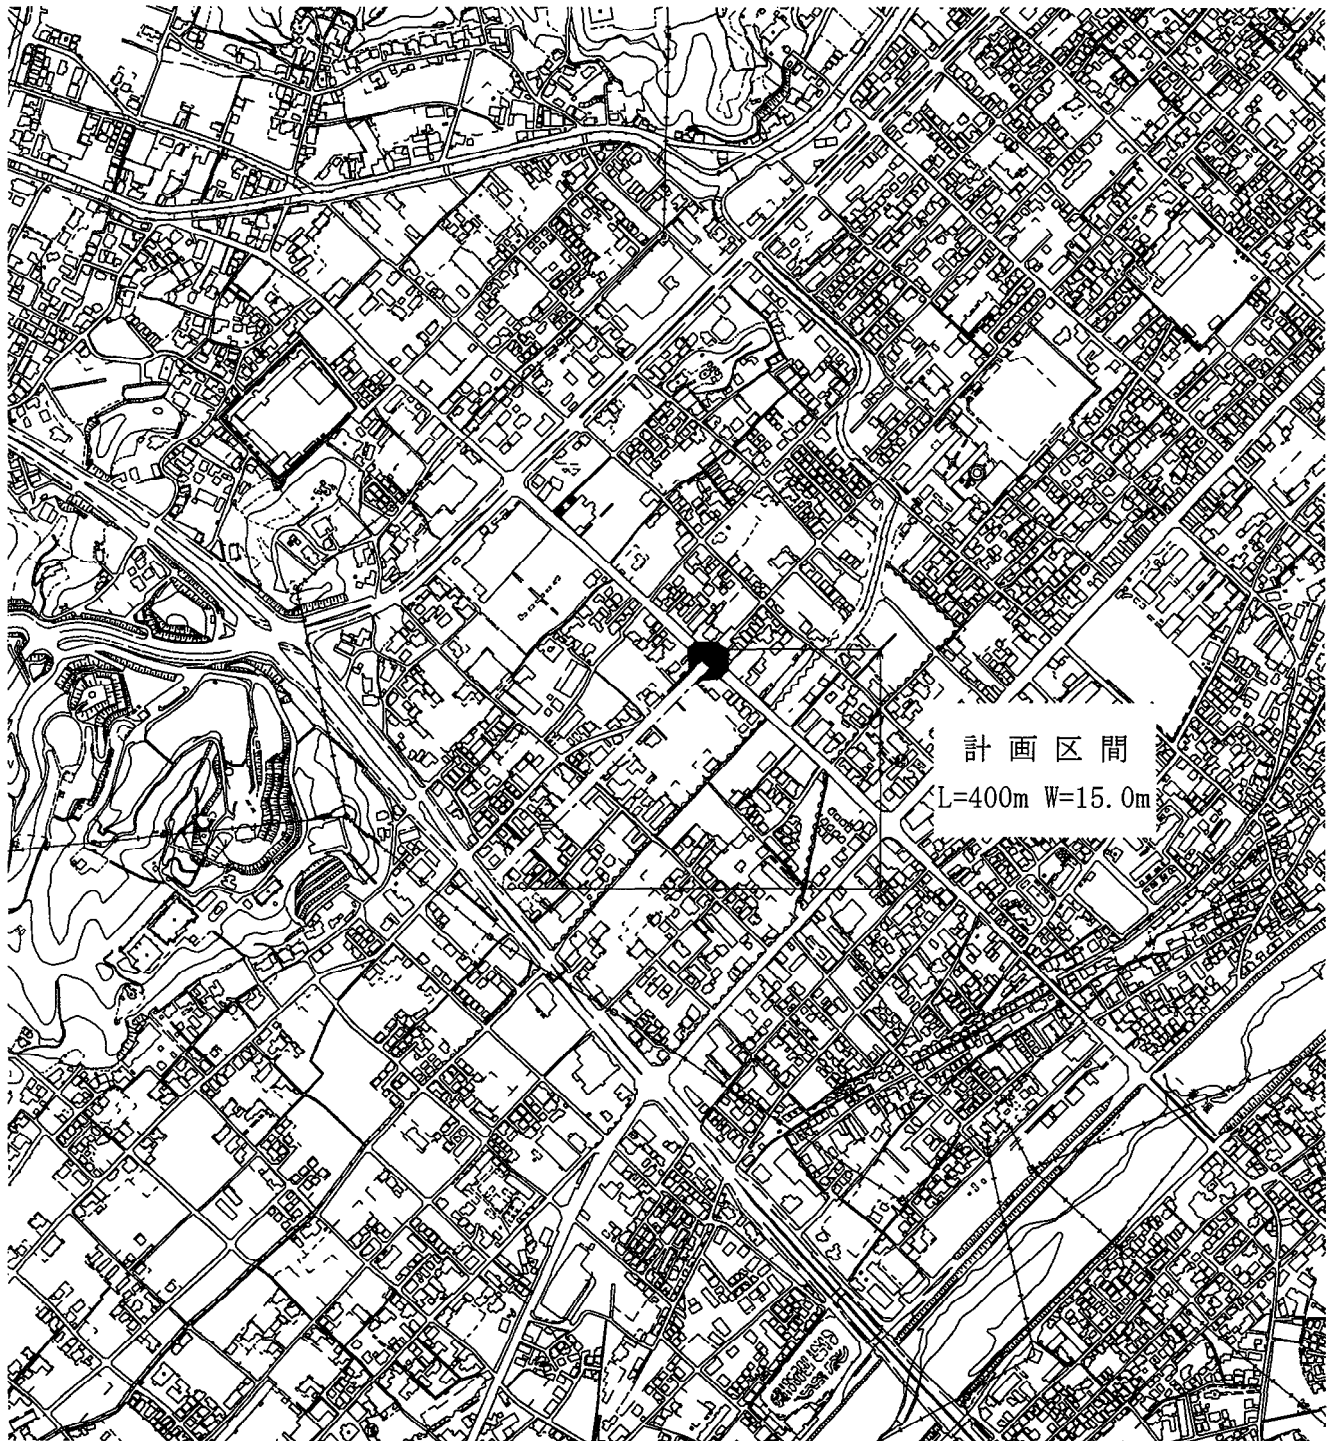

計画区間
L=400m W=15.0m


四村団地建替事業(その1)

四村団地建替事業予算総括

(単位 千円)

番号	事業区分	事業費
①	旧四村団地集会所解体及び歩道整備事業	9,200
②	四村団地4号棟建替事業	377,256
③	四村団地5号棟建替事業	353,344
	計	739,800

縮尺 1:150000

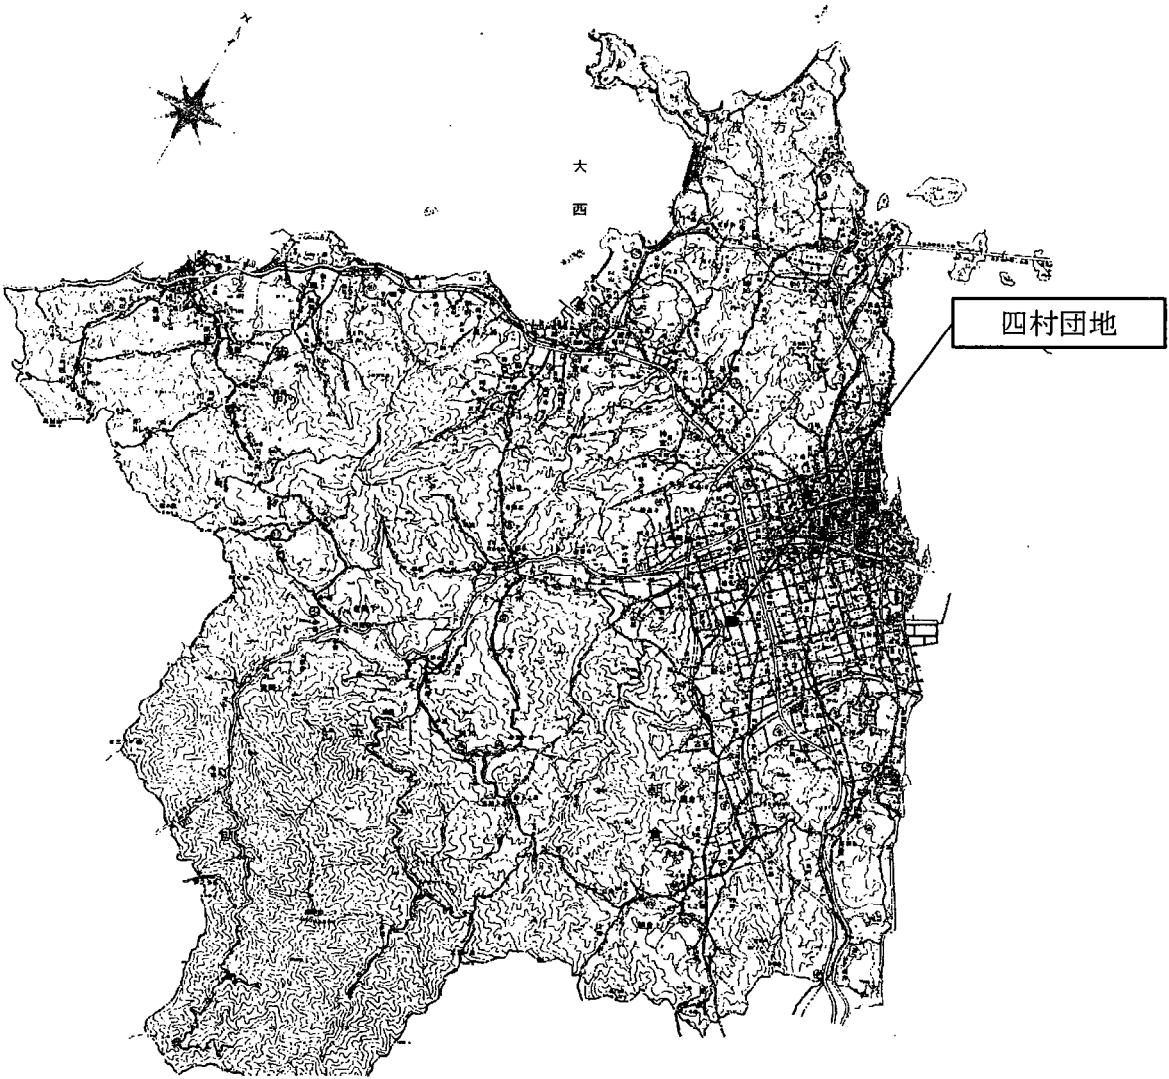

四村団地建替事業(その2)

(旧四村団地集会所解体及び歩道整備事業)

(単位 千円)

事業費	9,200
本工事費	9,200
事業計画期間	令和3年度
事業概要	解体工事 一式 歩道整備工事 一式



配置図


縮尺 1:1500

凡例



本年度施行箇所

解体工事

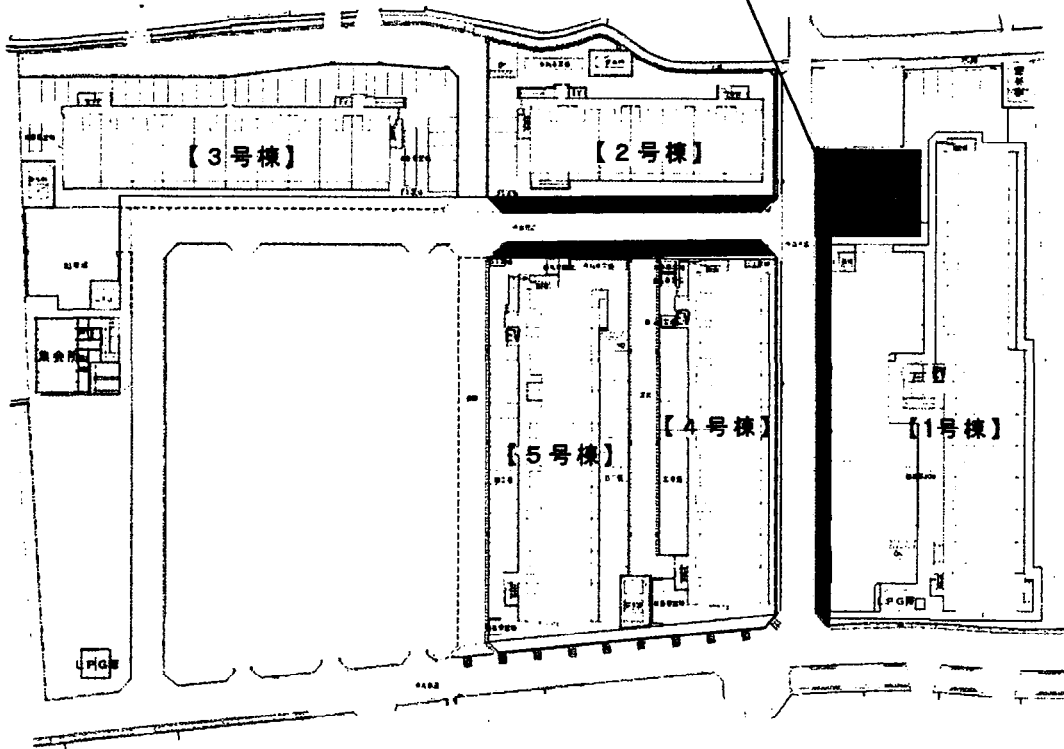

四村団地建替事業（その3）

（四村団地4号棟建替事業）


（単位 千円）

事業費	377,256
本工事費	377,050
事務費	206
事業計画期間	令和2年度～令和3年度
事業概要	<p>四村団地4号棟</p> <p style="margin-left: 20px;">壁式鉄筋コンクリート造 3階建 30戸</p> <p style="margin-left: 20px;">（3DK 6戸 2DK 24戸）</p> <p style="margin-left: 20px;">延床面積 1,943.43㎡</p> <p style="margin-left: 20px;">建家その他工事 一式</p> <p style="margin-left: 20px;">電気設備工事 一式</p> <p style="margin-left: 20px;">機械設備工事 一式</p>




配置図

縮尺 1:1500

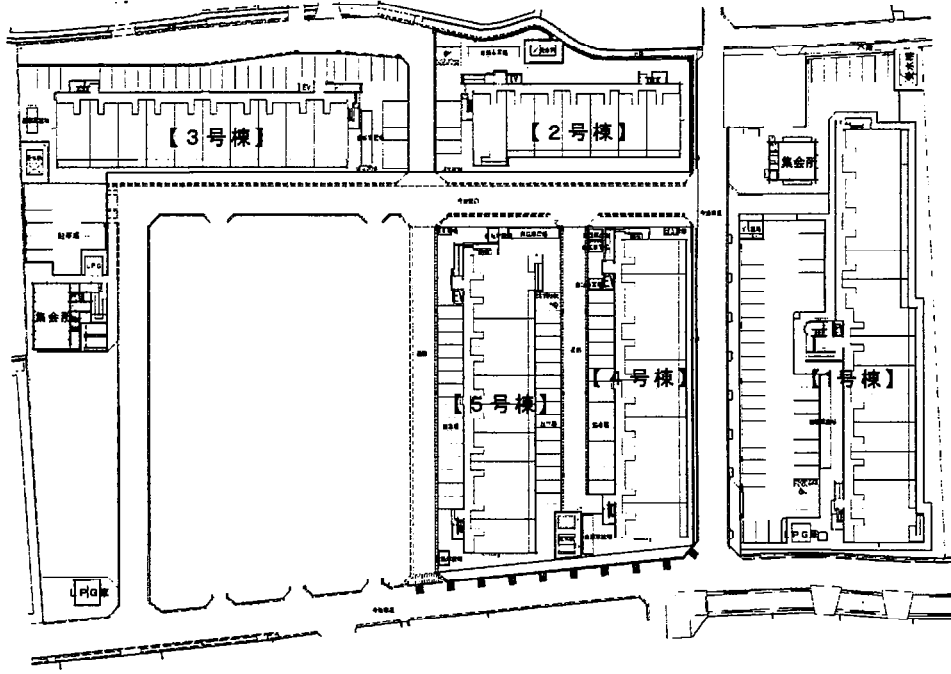


平面図

縮尺 1:500

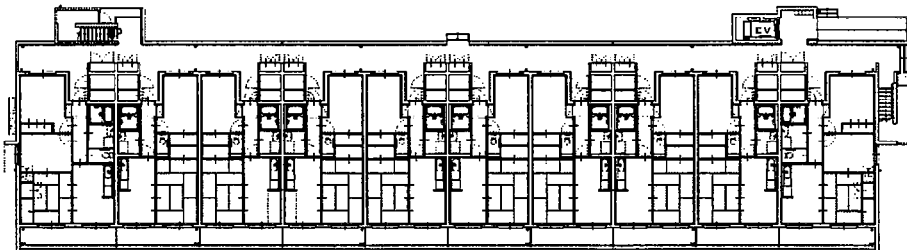

3DK 2DK 2DK 2DK 2DK 2DK 2DK 2DK 2DK 3DK

1階

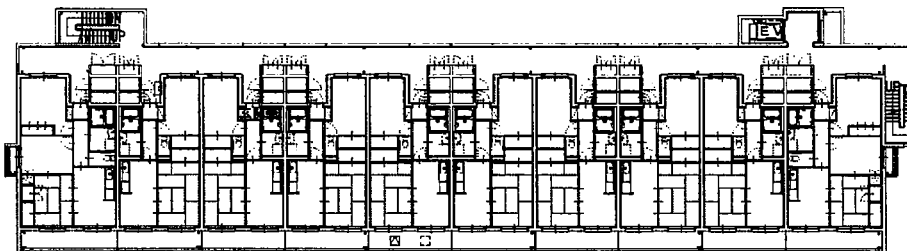

3DK 2DK 2DK 2DK 2DK 2DK 2DK 2DK 2DK 3DK

2階~3階

四村団地建替事業（その4）

(四村団地5号棟建替事業)


(単位 千円)

事業費	353,344
本工事費	353,150
事務費	194
事業計画期間	令和2年度～令和3年度
事業概要	<p>四村団地5号棟</p> <p style="padding-left: 20px;">壁式鉄筋コンクリート造 3階建 30戸</p> <p style="padding-left: 20px;">(3DK 5戸 2DK 24戸 車椅子専用 1戸)</p> <p style="padding-left: 20px;">延床面積 1,948.05㎡</p> <p style="padding-left: 20px;">建家その他工事 一式</p> <p style="padding-left: 20px;">電気設備工事 一式</p> <p style="padding-left: 20px;">機械設備工事 一式</p>




配置図

縮尺 1:1500

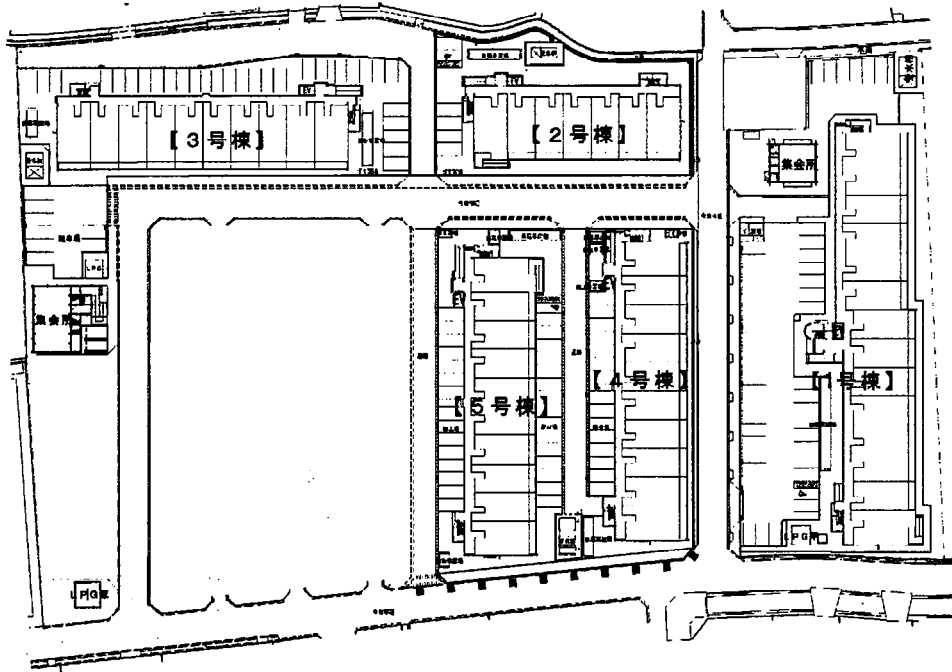


平面図

縮尺 1:500

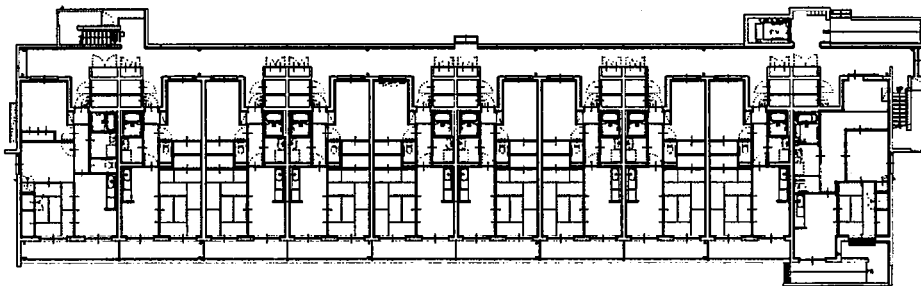

3DK 2DK 2DK 2DK 2DK 2DK 2DK 2DK 2DK 2DK (車椅子専用住戸)

1階

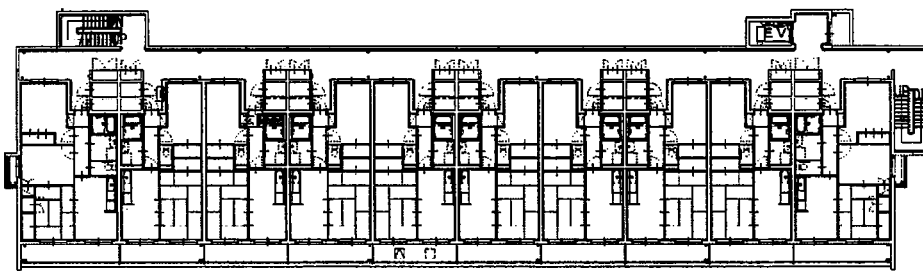

3DK 2DK 2DK 2DK 2DK 2DK 2DK 2DK 2DK 3DK

2階~3階


常備消防施設整備費

(浜手公園耐震性防火水槽整備事業)

(単位 千円)

事業費	15,800
本工事費	15,800
事業計画期間	令和3年度
事業概要	耐震性防火水槽(60m ³)設置工事 一式

縮尺 1:150000

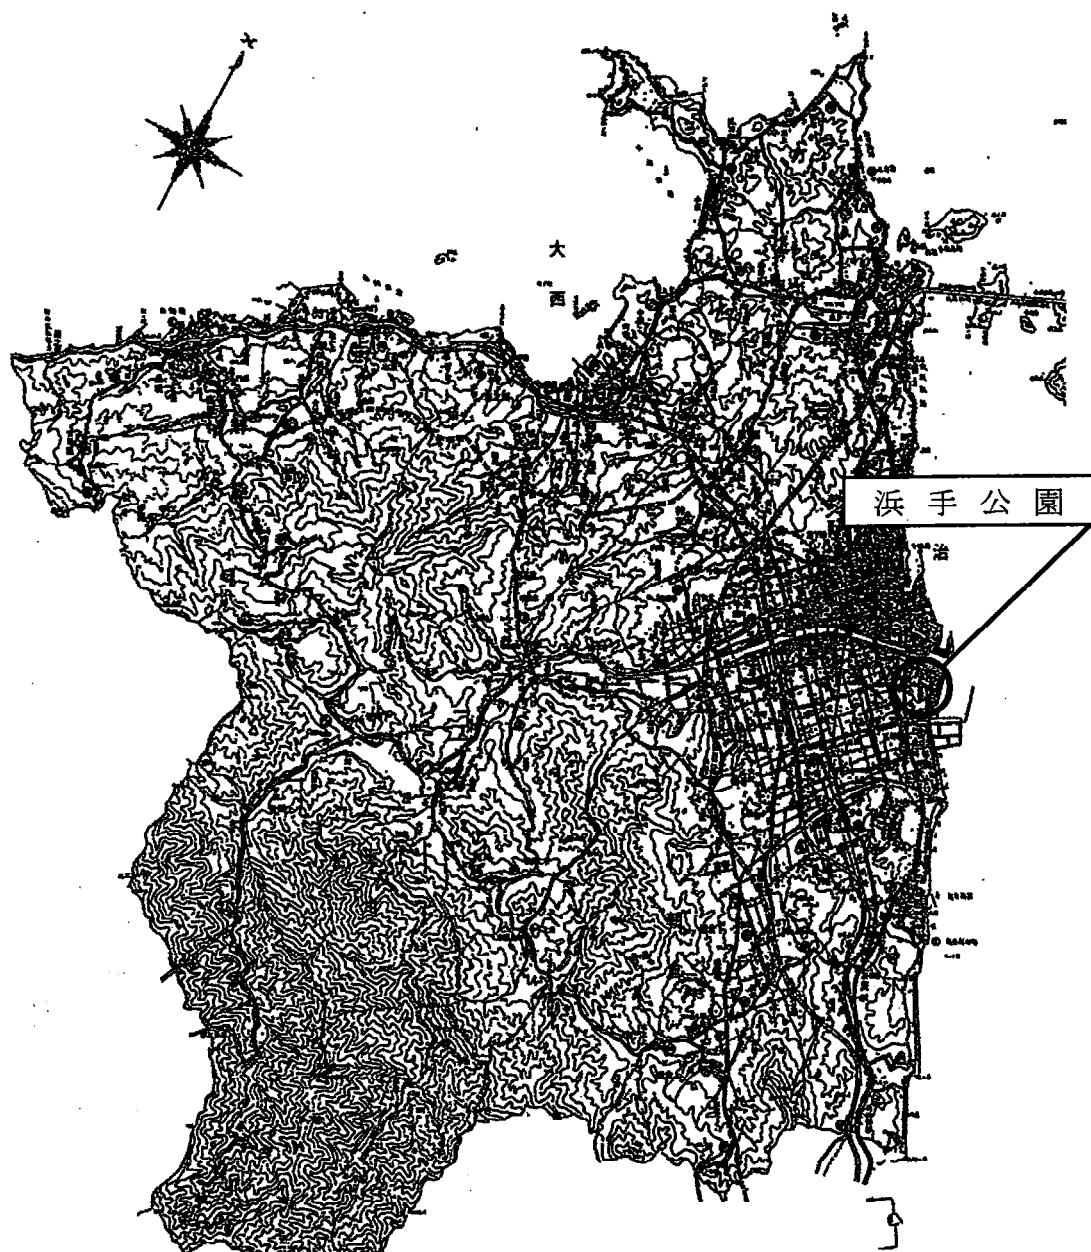


配置図

凡例

■ 本年度施行箇所

縮尺 1 : 200

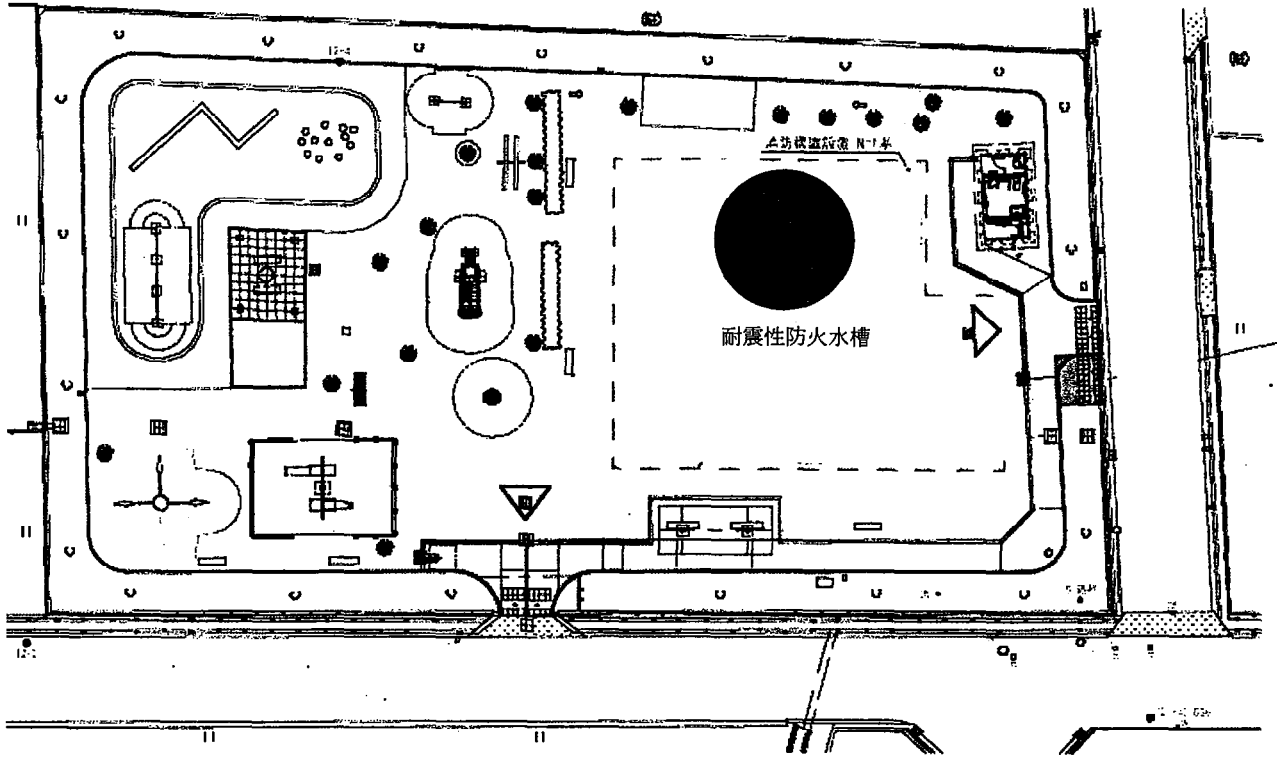


平面図・断面図


縮尺 1 : 70

断面図

GL

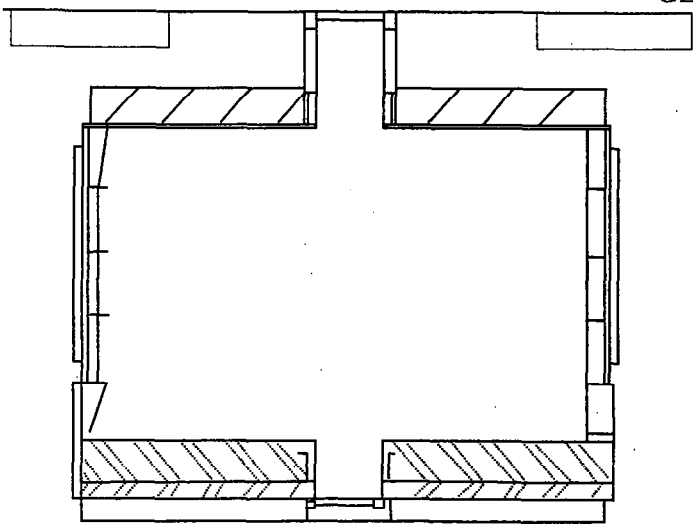

平面図

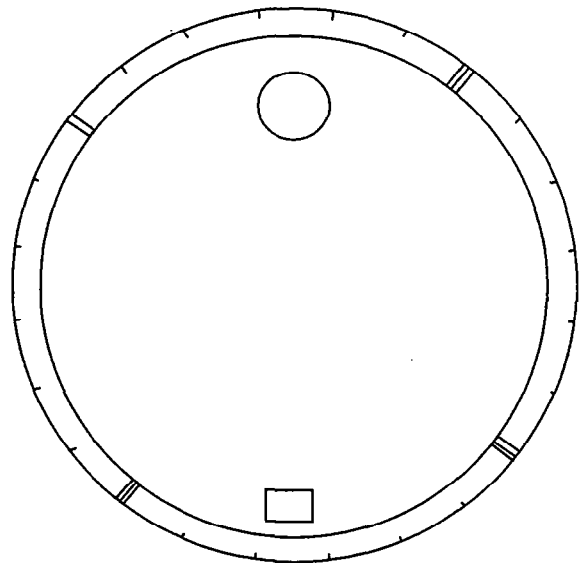


港務所管理費

(伯方港務所整備事業)

(単位 千円)

事業費	39,000
本工事費	39,000
事業計画期間	令和3年度～令和4年度
事業概要	木造平家建 39.75㎡ 建家その他工事 一式 電気設備工事 一式 機械設備工事 一式 解体工事 一式

縮尺 1:150000

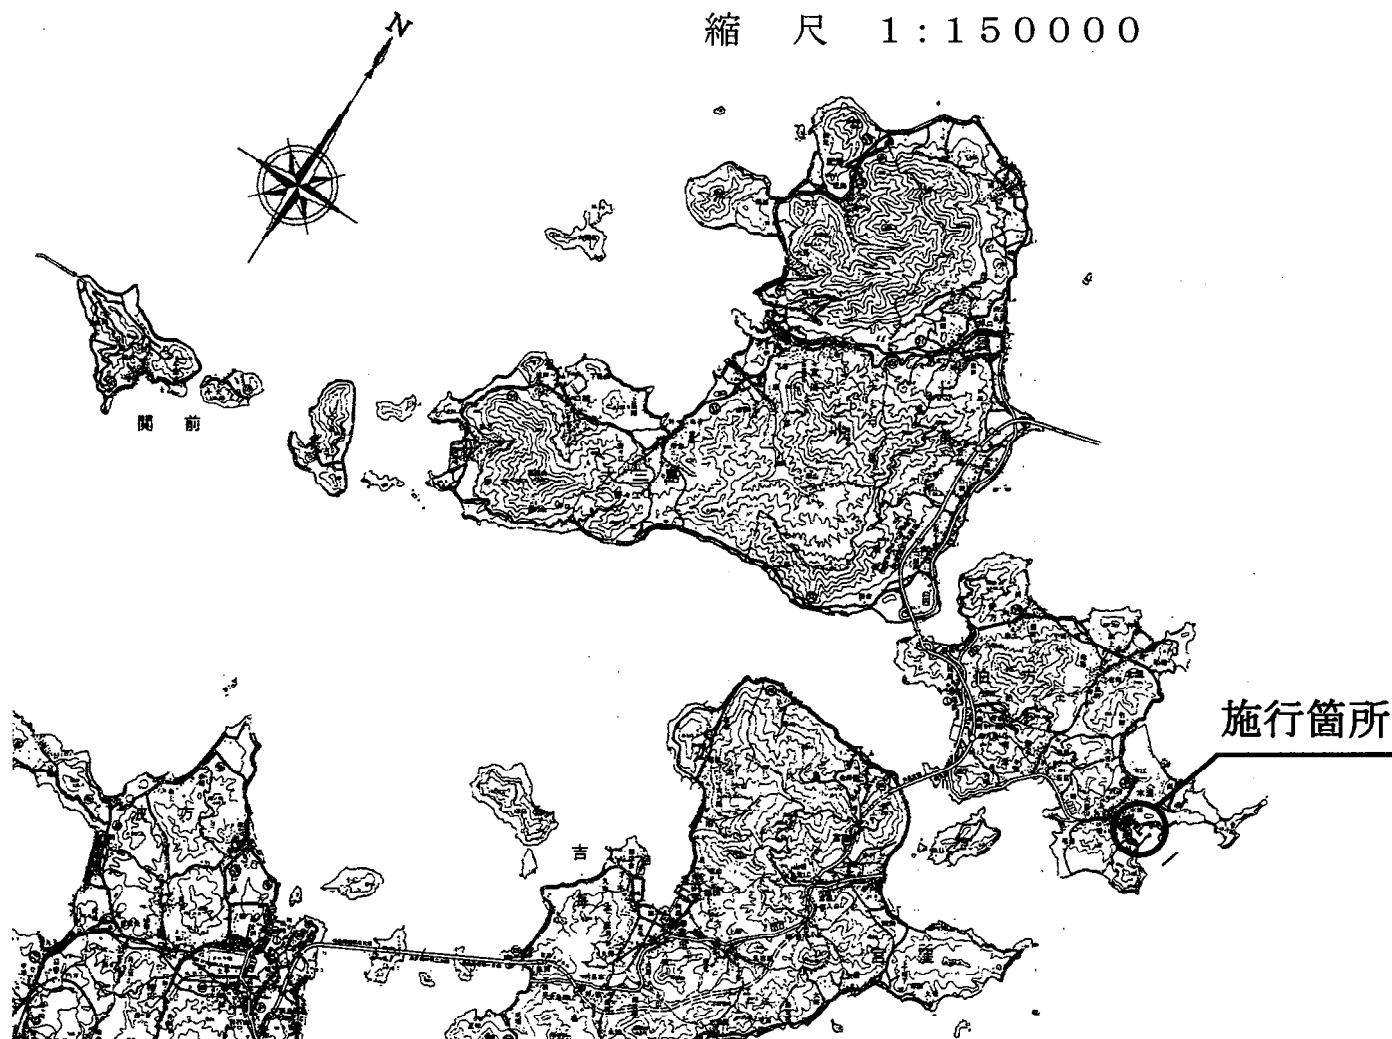



配置図

凡例




本年度建設箇所




本年度解体箇所

縮尺1:400

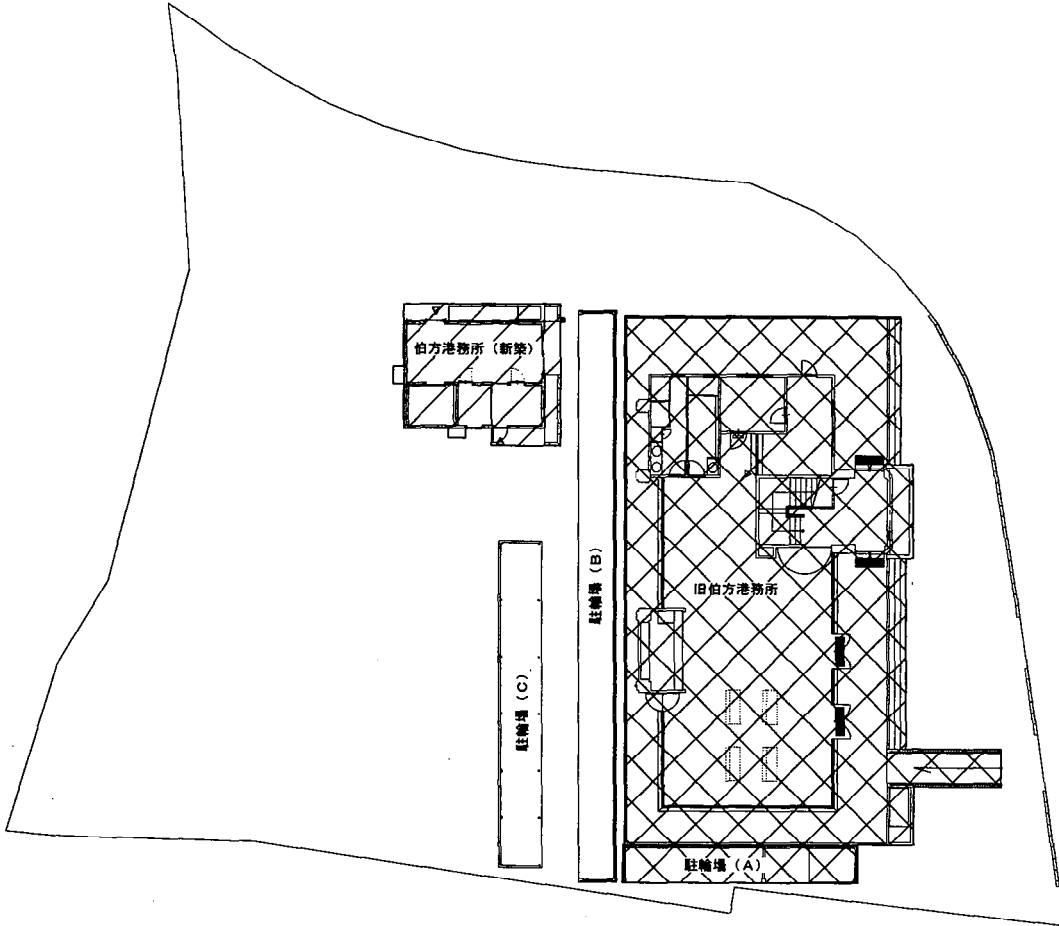

平面図

縮尺1:100

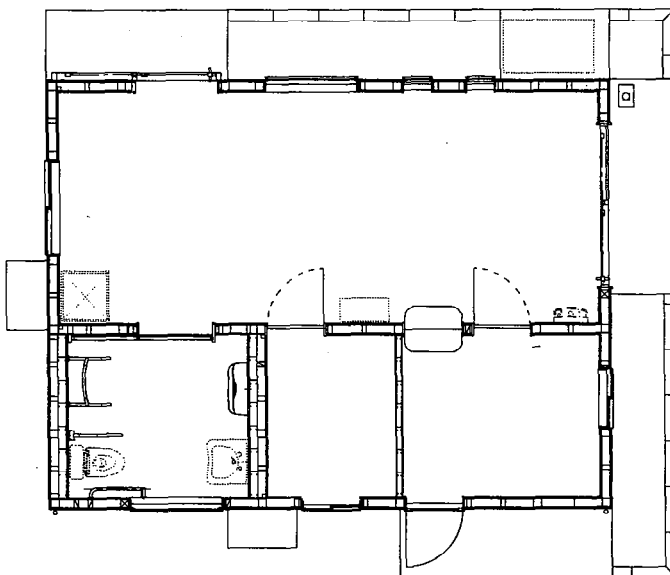

国民健康保険事業調書

1 被保険者数 (年度平均) 35,437 人

内	一般被保険者数	35,437 人
訳	退職被保険者等数	0 人
	(再掲) 介護第2号被保険者数	10,698 人

2 医療費 (見込額)

区 分		金 額	
年間総医療費	一般分	14,499,903 千円	14,505,911 千円
	退職分	6,008 千円	
保険者負担分	一般分	12,723,300 千円	12,728,100 千円
	退職分	4,800 千円	
1人当たり 保険者負担分	一般分	359,040 円	359,175 円
	退職分	0 円	

3 医療給付費分保険税の算定基礎

(単位 千円)

歳 入		歳 出	
県支出金 (普通交付金) (a)	12,728,100	保険給付費等 (普通交付金)	一般分 (c) 12,723,300
県支出金 (特別交付金等)	140,850		退職分 (d) 4,800
滞納繰越保険税等 (医療給付費分)	52,216	審査支払手数料	430
一般会計繰入金	1,231,785	国民健康保険事業費納付金 (一般分)	3,198,446
諸収入	41,025	国民健康保険事業費納付金 (退職分)	180
使用料及び手数料	1	出産育児一時金	54,600
繰越金	1	出産育児一時金支払手数料	28
		葬祭費	3,100
		傷病手当給付金	9,000
		特定健康診査等事業費	100,706
		予備費	1,000
合 計 (b)	14,193,978	合 計 (e)	16,095,590

一般被保険者医療給付費分保険税 (現年度分) $\{(e) - (c) - (d)\} - \{(b) - (a)\} = 1,901,612$ 千円
(徴収率93%)

一般被保険者医療給付費分保険税 (調定額) 2,044,744 千円

・1人当たり保険税額 (一般分 35,437 人) 57,701 円 ①

・1世帯当たり保険税額 (一般分 21,718 世帯) 94,150 円

4 後期高齢者支援金分保険税の算定基礎

(単位 千円)

歳 入		歳 出	
滞納繰越保険税等 (後期高齢者支援金分)	17,387	国民健康保険事業費納付金 (一般分)	971,931
一般会計繰入金	223,218	国民健康保険事業費納付金 (退職分) (g)	40
合 計 (f)	240,605	合 計 (h)	971,971

一般被保険者後期高齢者支援金分保険税 (現年度分) (h) - (f) = 731,366 千円
(徴収率93%)

一般被保険者後期高齢者支援金分保険税 (調定額) 786,415 千円

・1人当たり保険税額 (一般分) 35,437 人) 22,192 円 ②

・1世帯当たり保険税額 (一般分) 21,718 世帯) 36,210 円

5 介護納付金分保険税の算定基礎

(単位 千円)

歳 入		歳 出	
滞納繰越保険税等 (介護納付金分)	6,337	国民健康保険事業費納付金	329,837
一般会計繰入金	70,543		
合 計 (i)	76,880	合 計 (j)	329,837

介護納付金分保険税 (現年度分) (j) - (i) = 252,957 千円
(徴収率93%)

介護納付金分保険税 (調定額) 271,997 千円

・1人当たり保険税額 (介護第2号分) 10,698 人) 25,425 円 ③

・1世帯当たり保険税額 (介護第2号分) 9,139 世帯) 29,762 円

6 保険税総額

・1人当たり保険税総額 (全被保険者対象)

医療給付費分	①	57,701 円
後期高齢者支援金分	②	22,192 円
合 計		79,893 円

(40歳以上65歳未満対象)

介護納付金分 ③ 25,425 円

7 事務費その他歳出額

(総務費、共同事業拠入金、保健事業費、基金積立金、公債費、諸支出金の計) (k) 348,602 千円

8 総事業予算額

(e) + (h) + (j) + (k) 17,746,000 千円



