
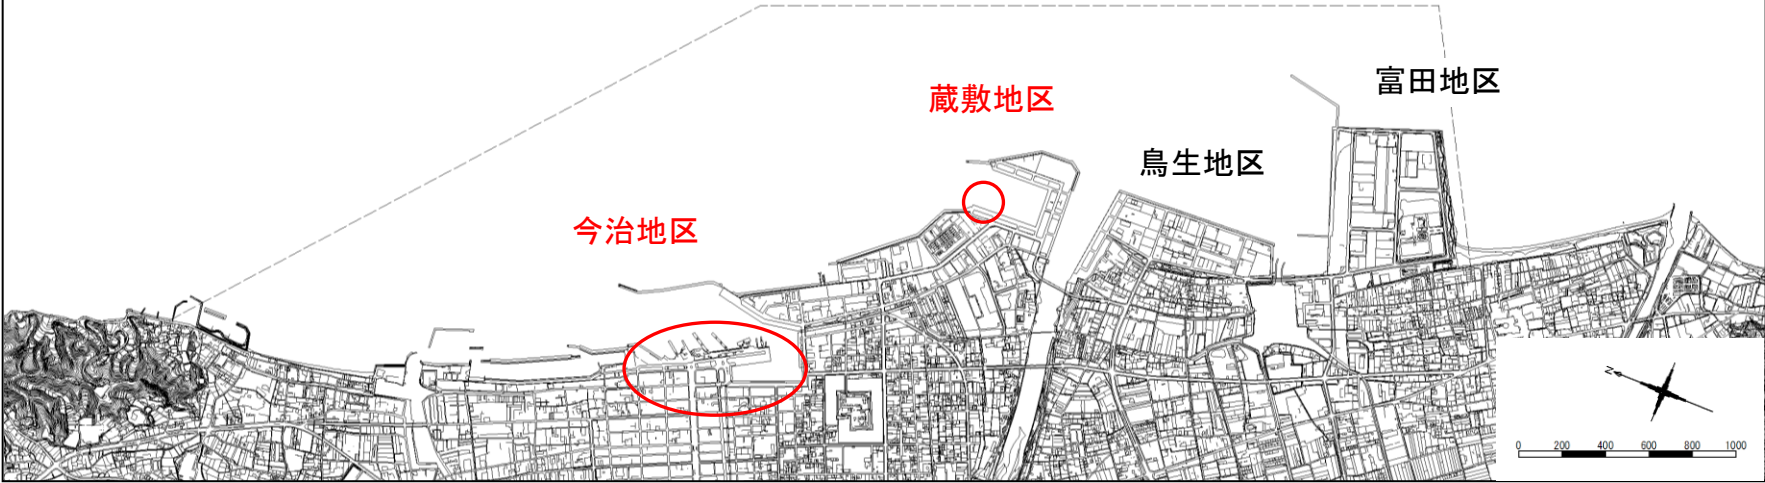





今治港港湾計画位置図

凡 例	
	計画変更箇所



今治港港湾計画図

S:1/1000

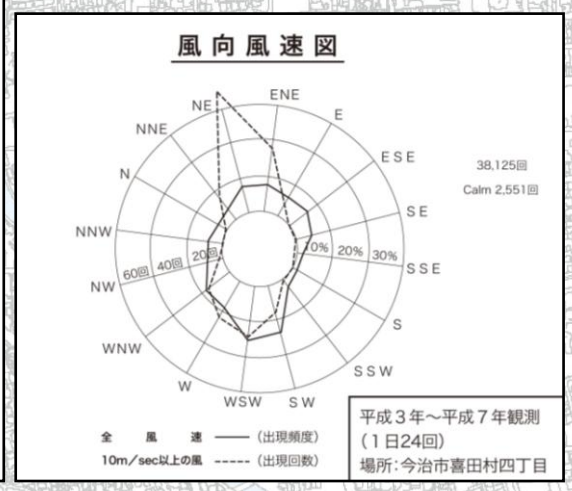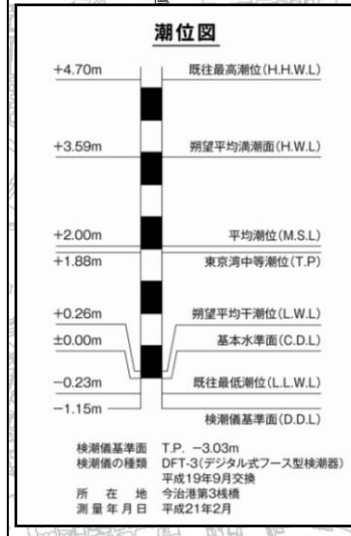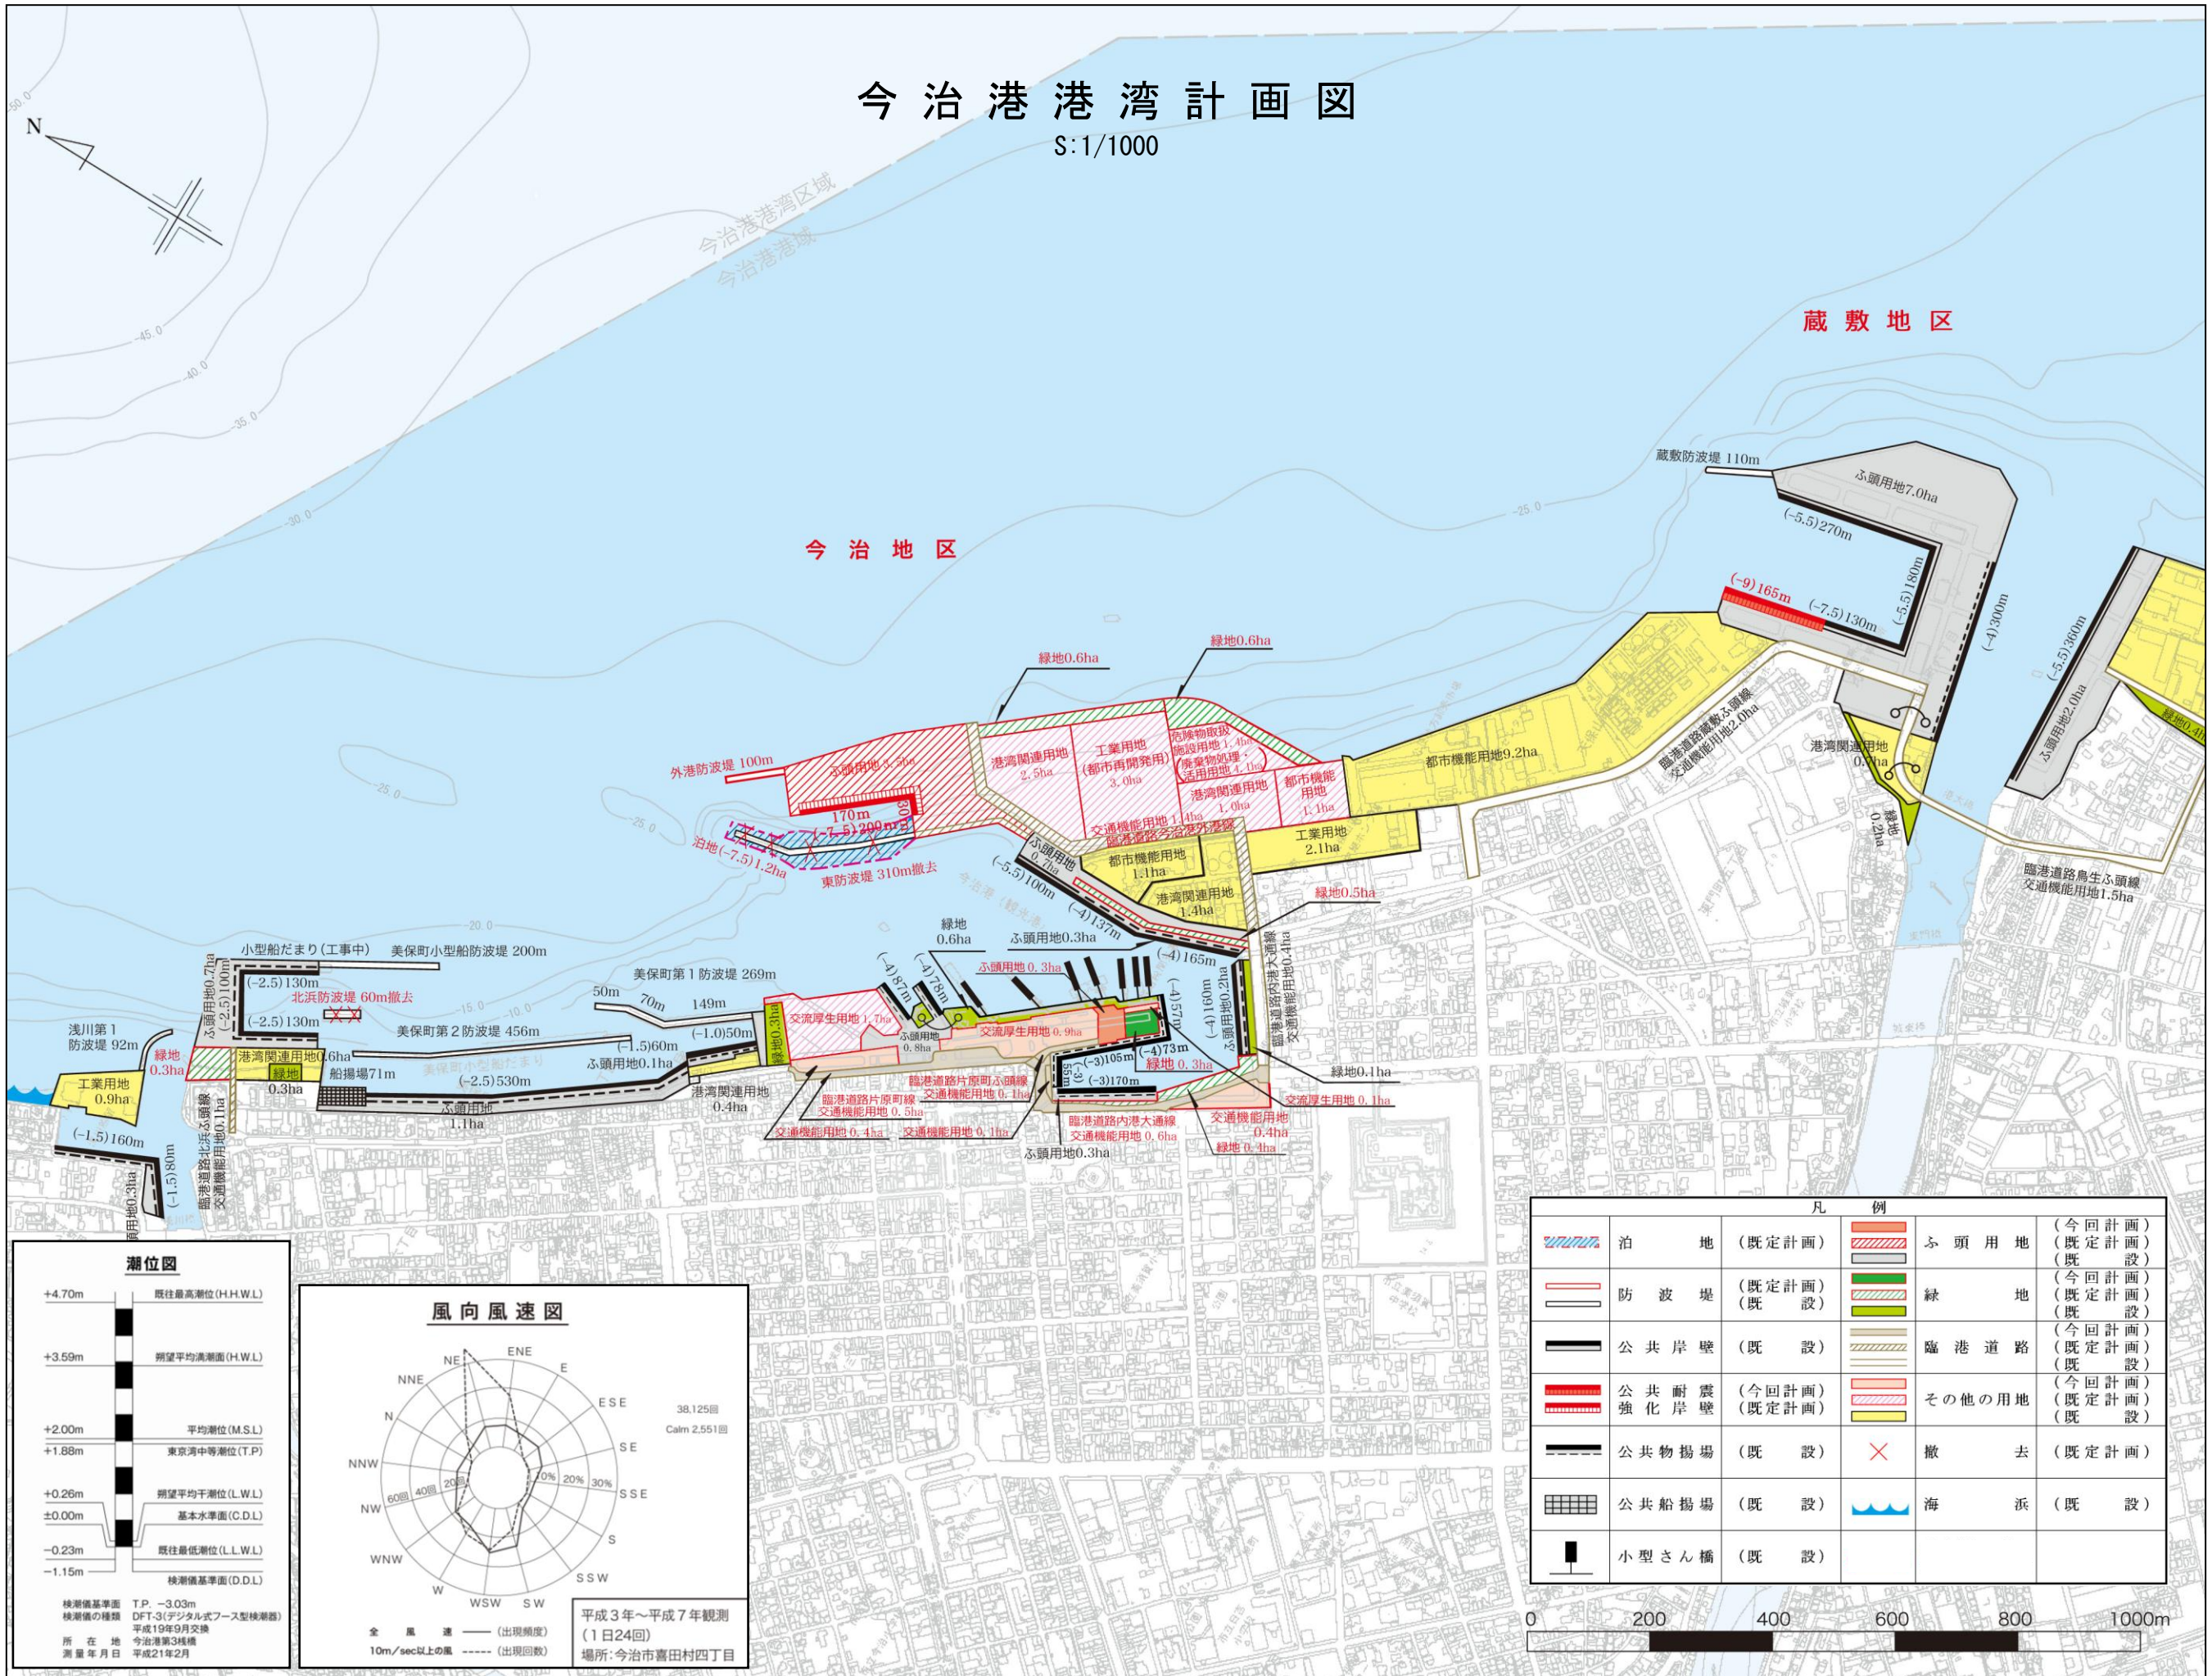

凡 例	
	泊地 (既定計画)
	防波堤 (既定計画)
	公共岸壁 (既定計画)
	公共耐震強化岸壁 (既定計画)
	公共物揚場 (既定計画)
	公共船揚場 (既定計画)
	小型さん橋 (既定計画)
	ふ頭用地 (既定計画)
	緑地 (既定計画)
	臨港道路 (既定計画)
	その他の用地 (既定計画)
	撤去 (既定計画)
	海浜 (既定計画)

