
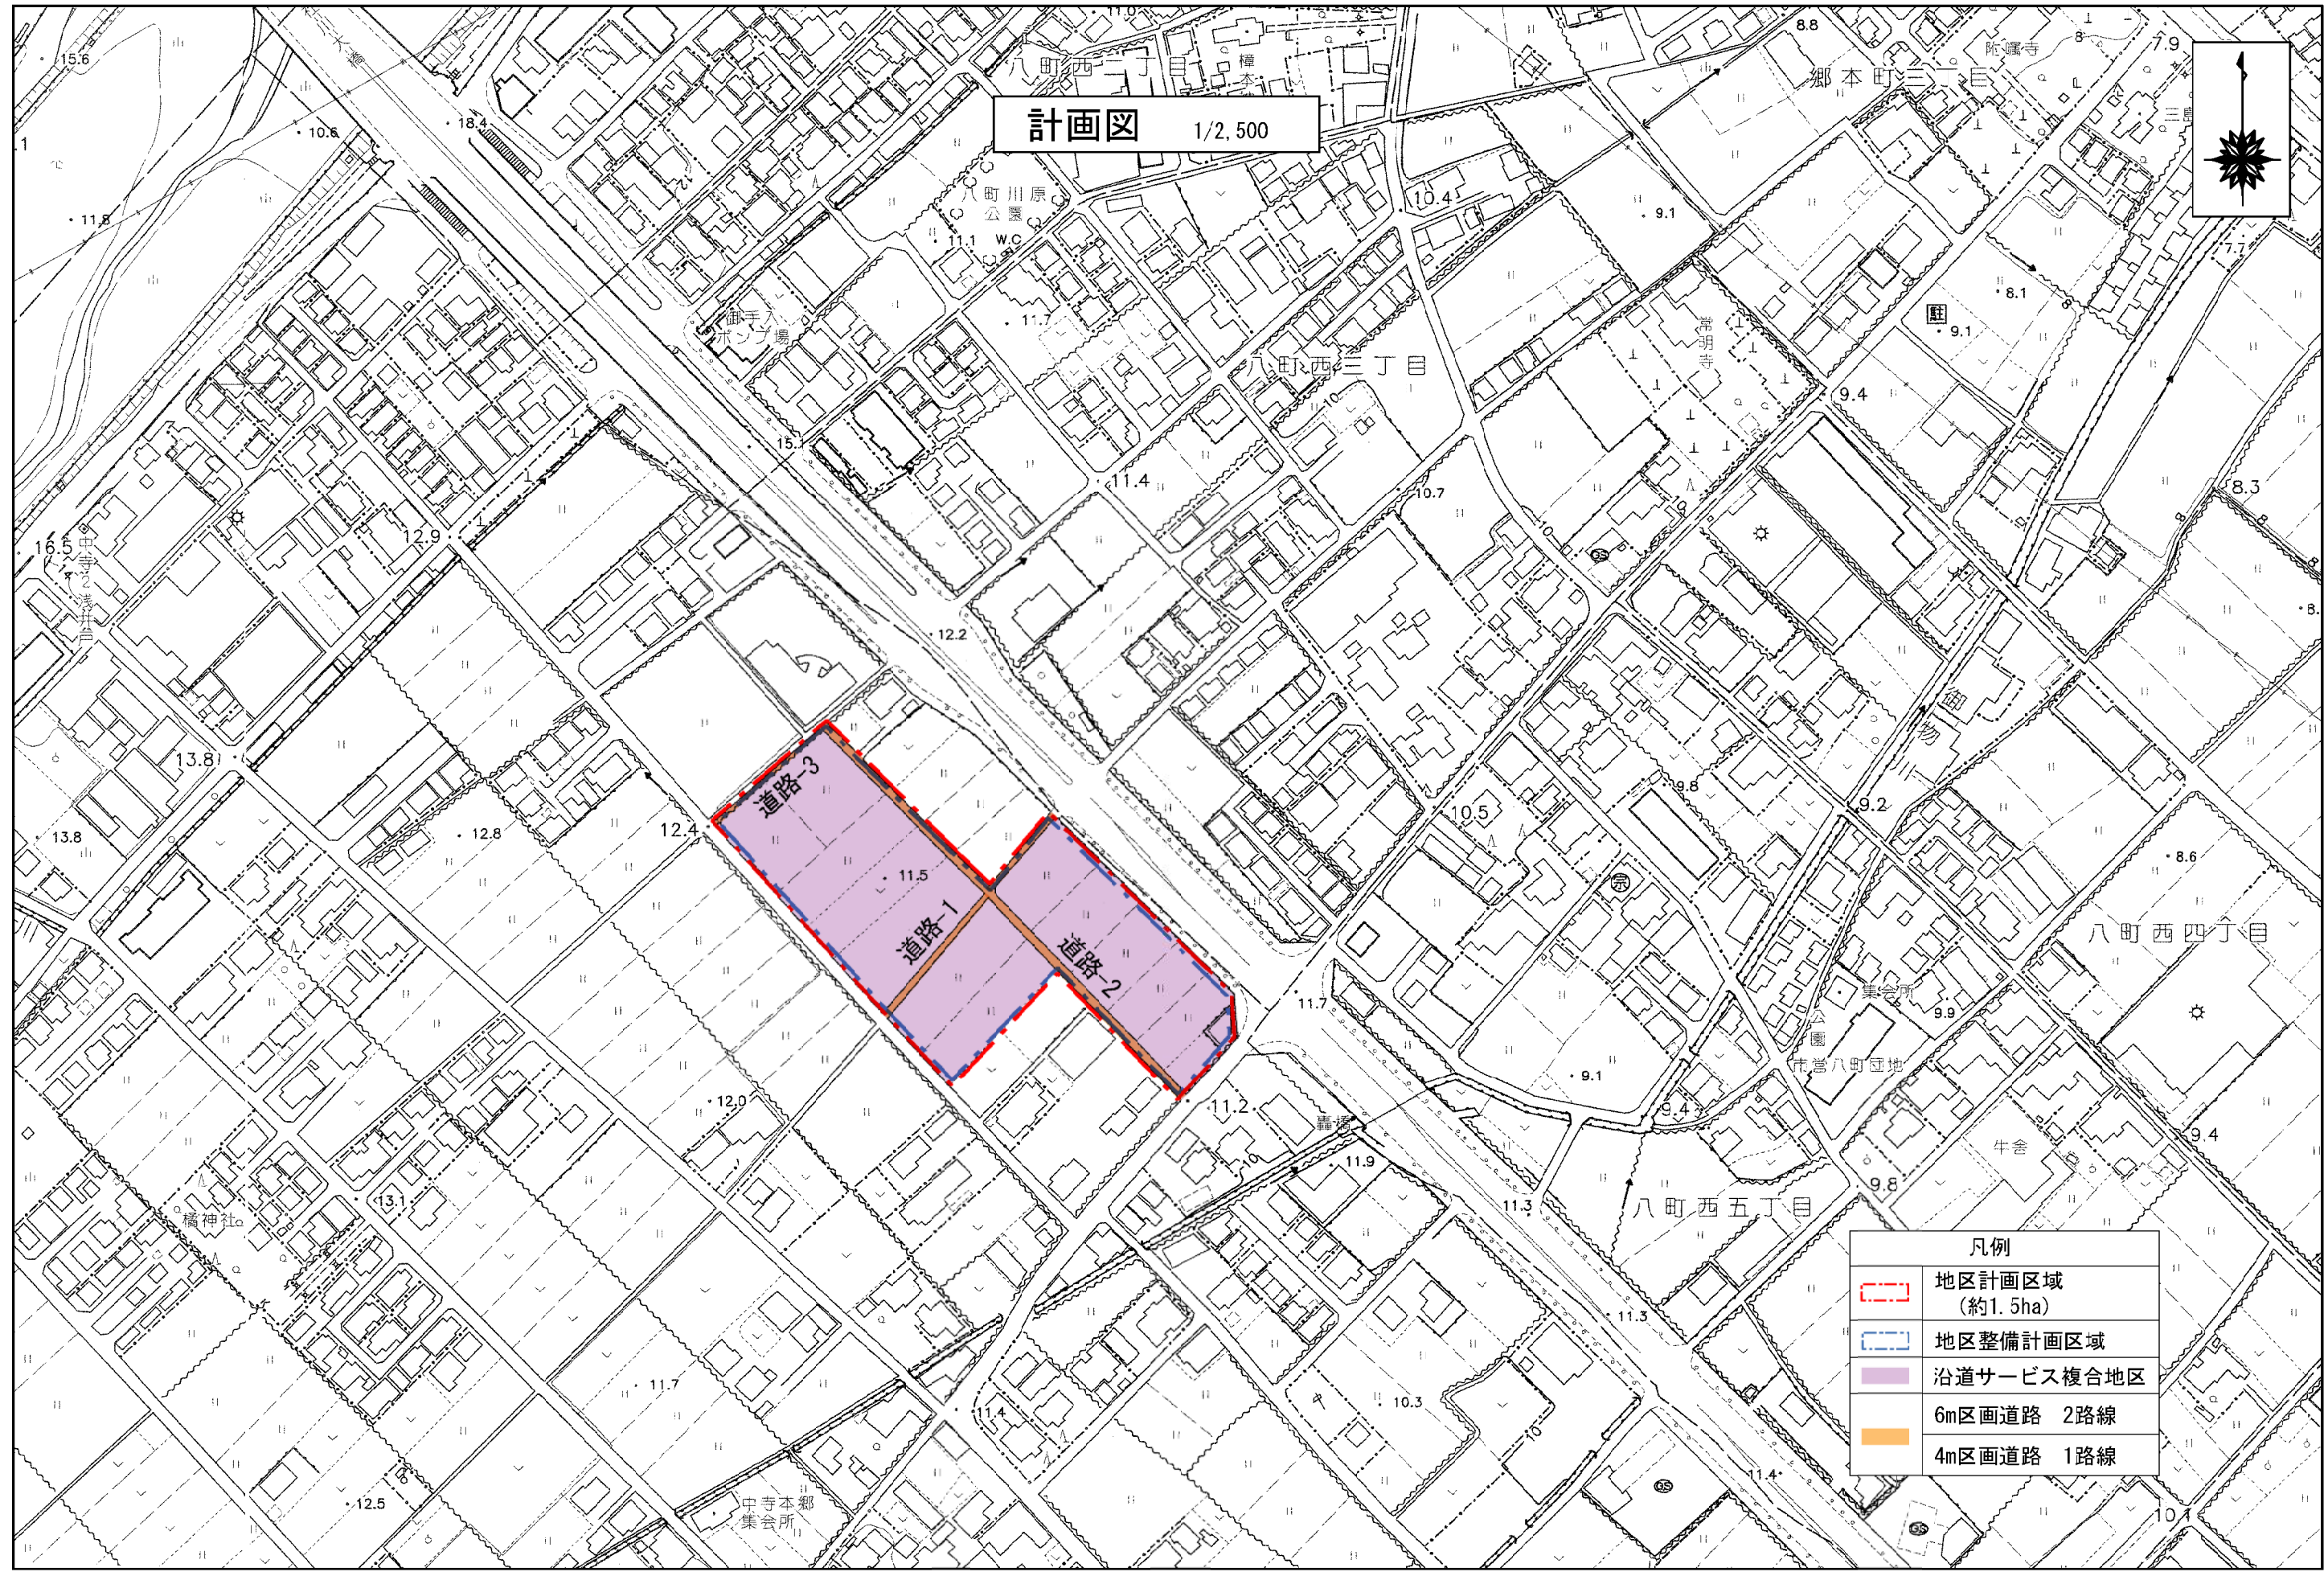


計画図 1/2,500

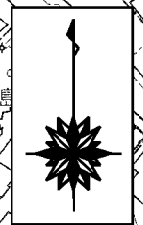

凡例	
	地区計画区域 (約1.5ha)
	地区整備計画区域
	沿道サービス複合地区
	6m区画道路 2路線
	4m区画道路 1路線