
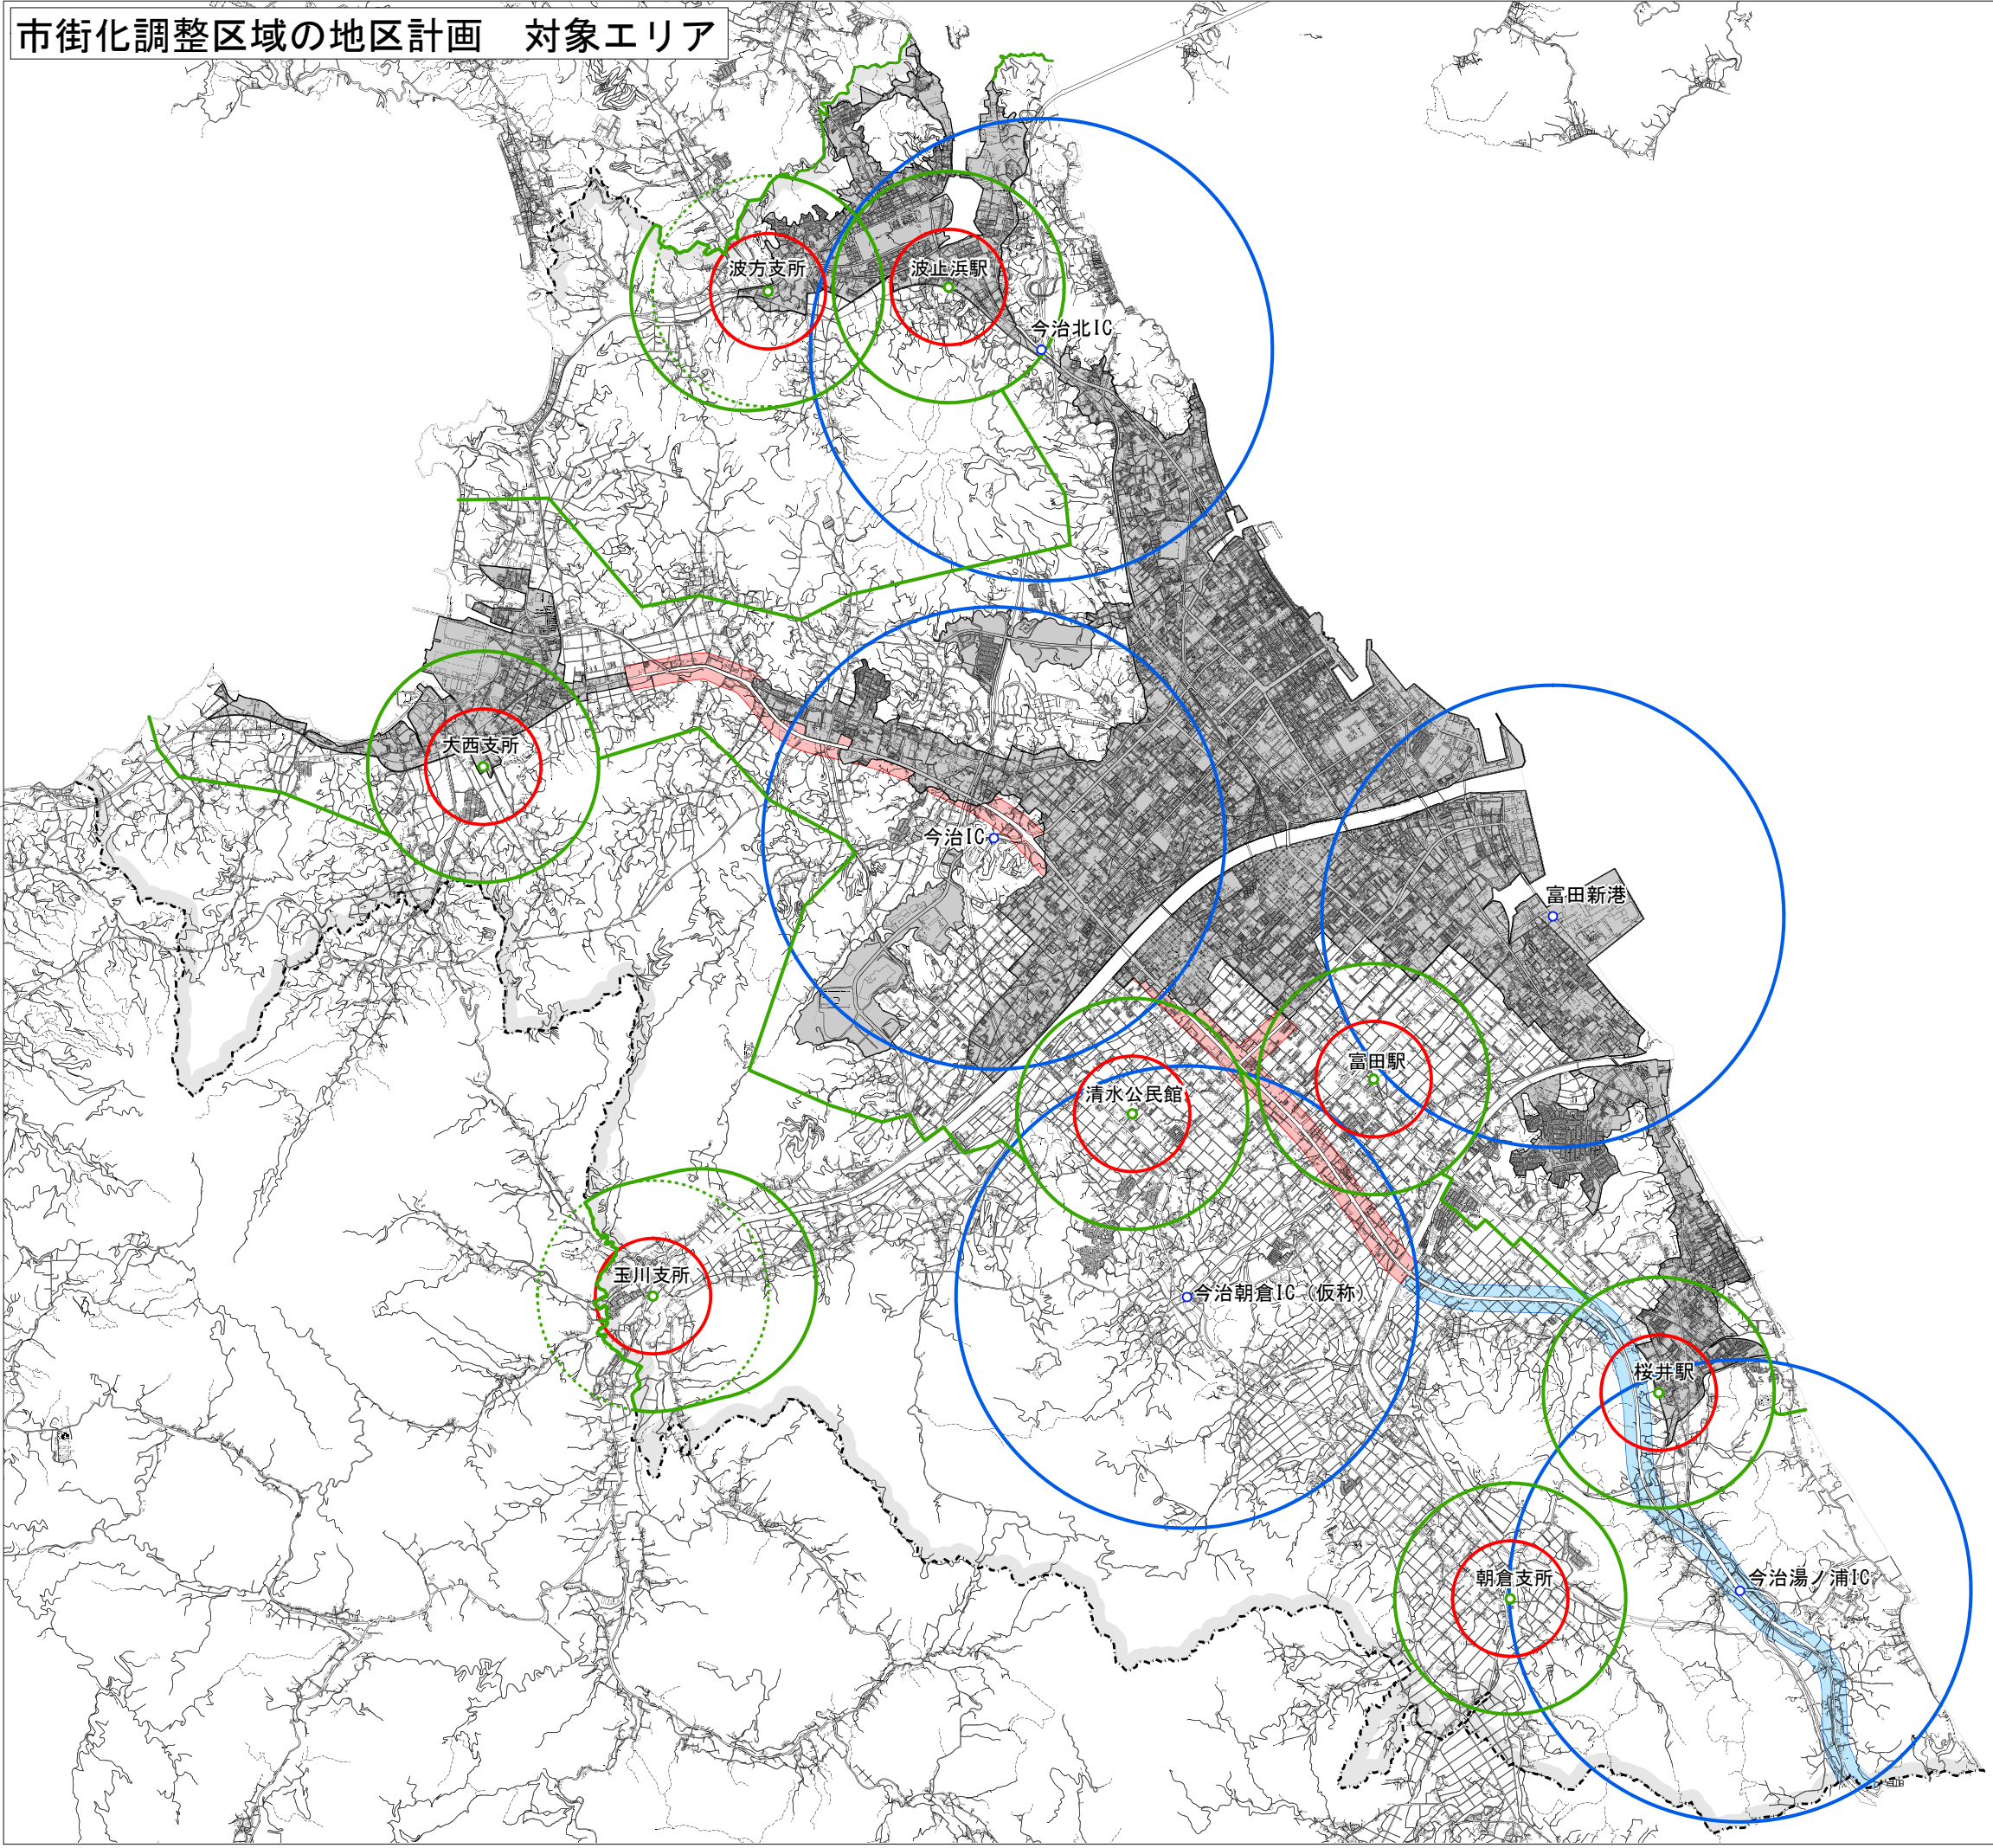


# 市街化調整区域の地区計画 対象エリア

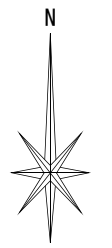

**凡例**

- 今治広域都市計画区域
- 市街化区域
- 1km } 住居系区域
- 500m } 商業系区域
- 100m
- 2km } 工業系区域
- 100m

※市街化区域は対象外  
「優良田園住宅型」・「既存工業地隣接型」は市街化調整区域全体が対象

