


## 位置図

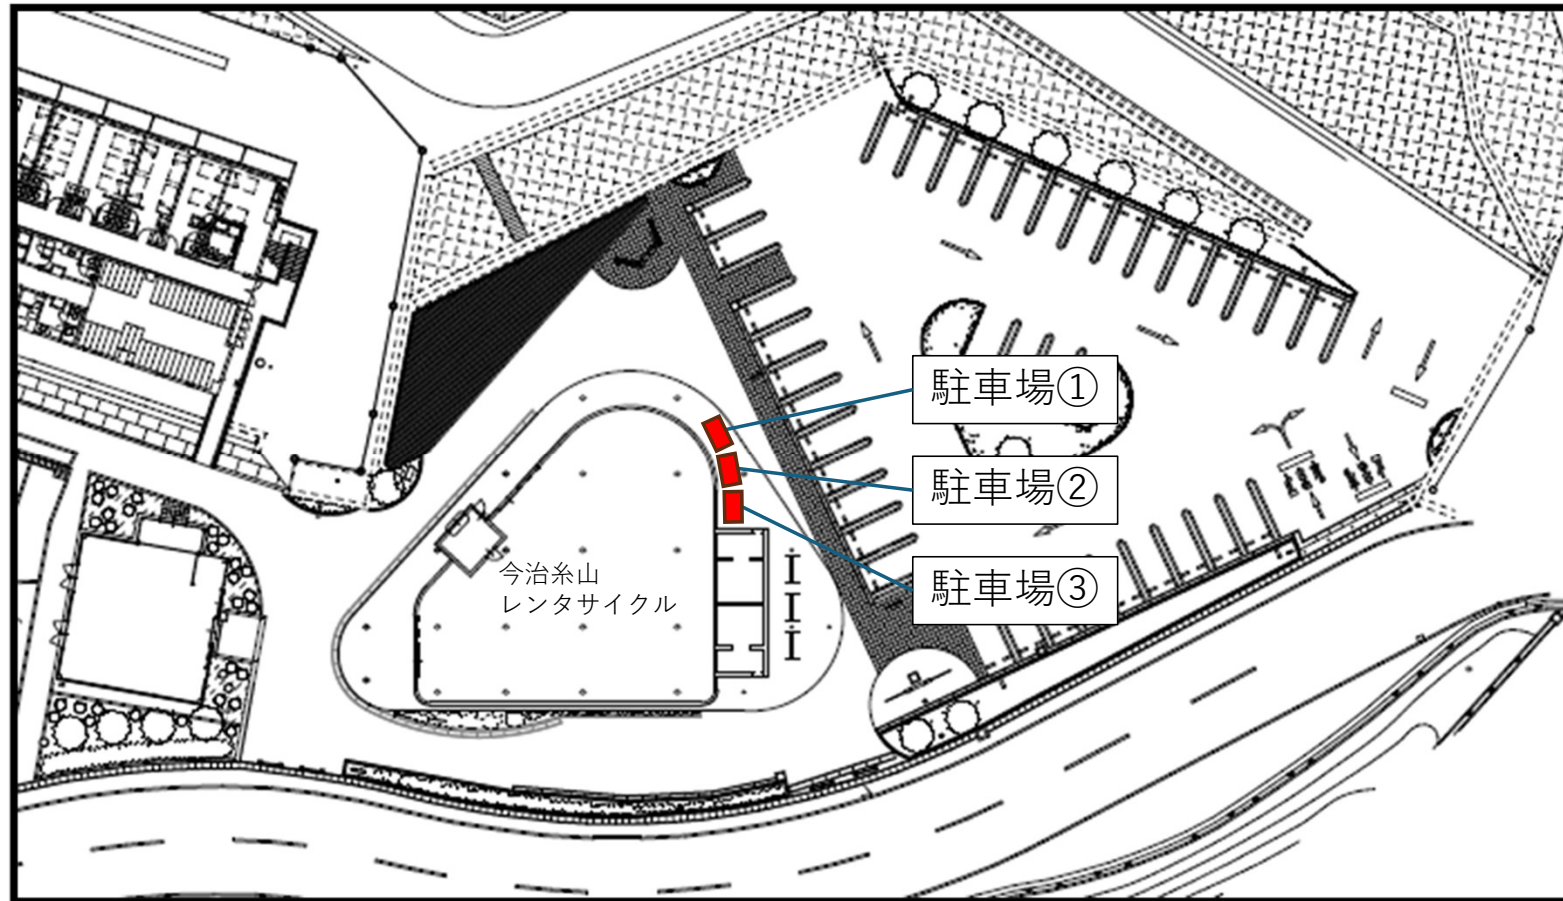

※令和8年2月4日現在の予定設置個所