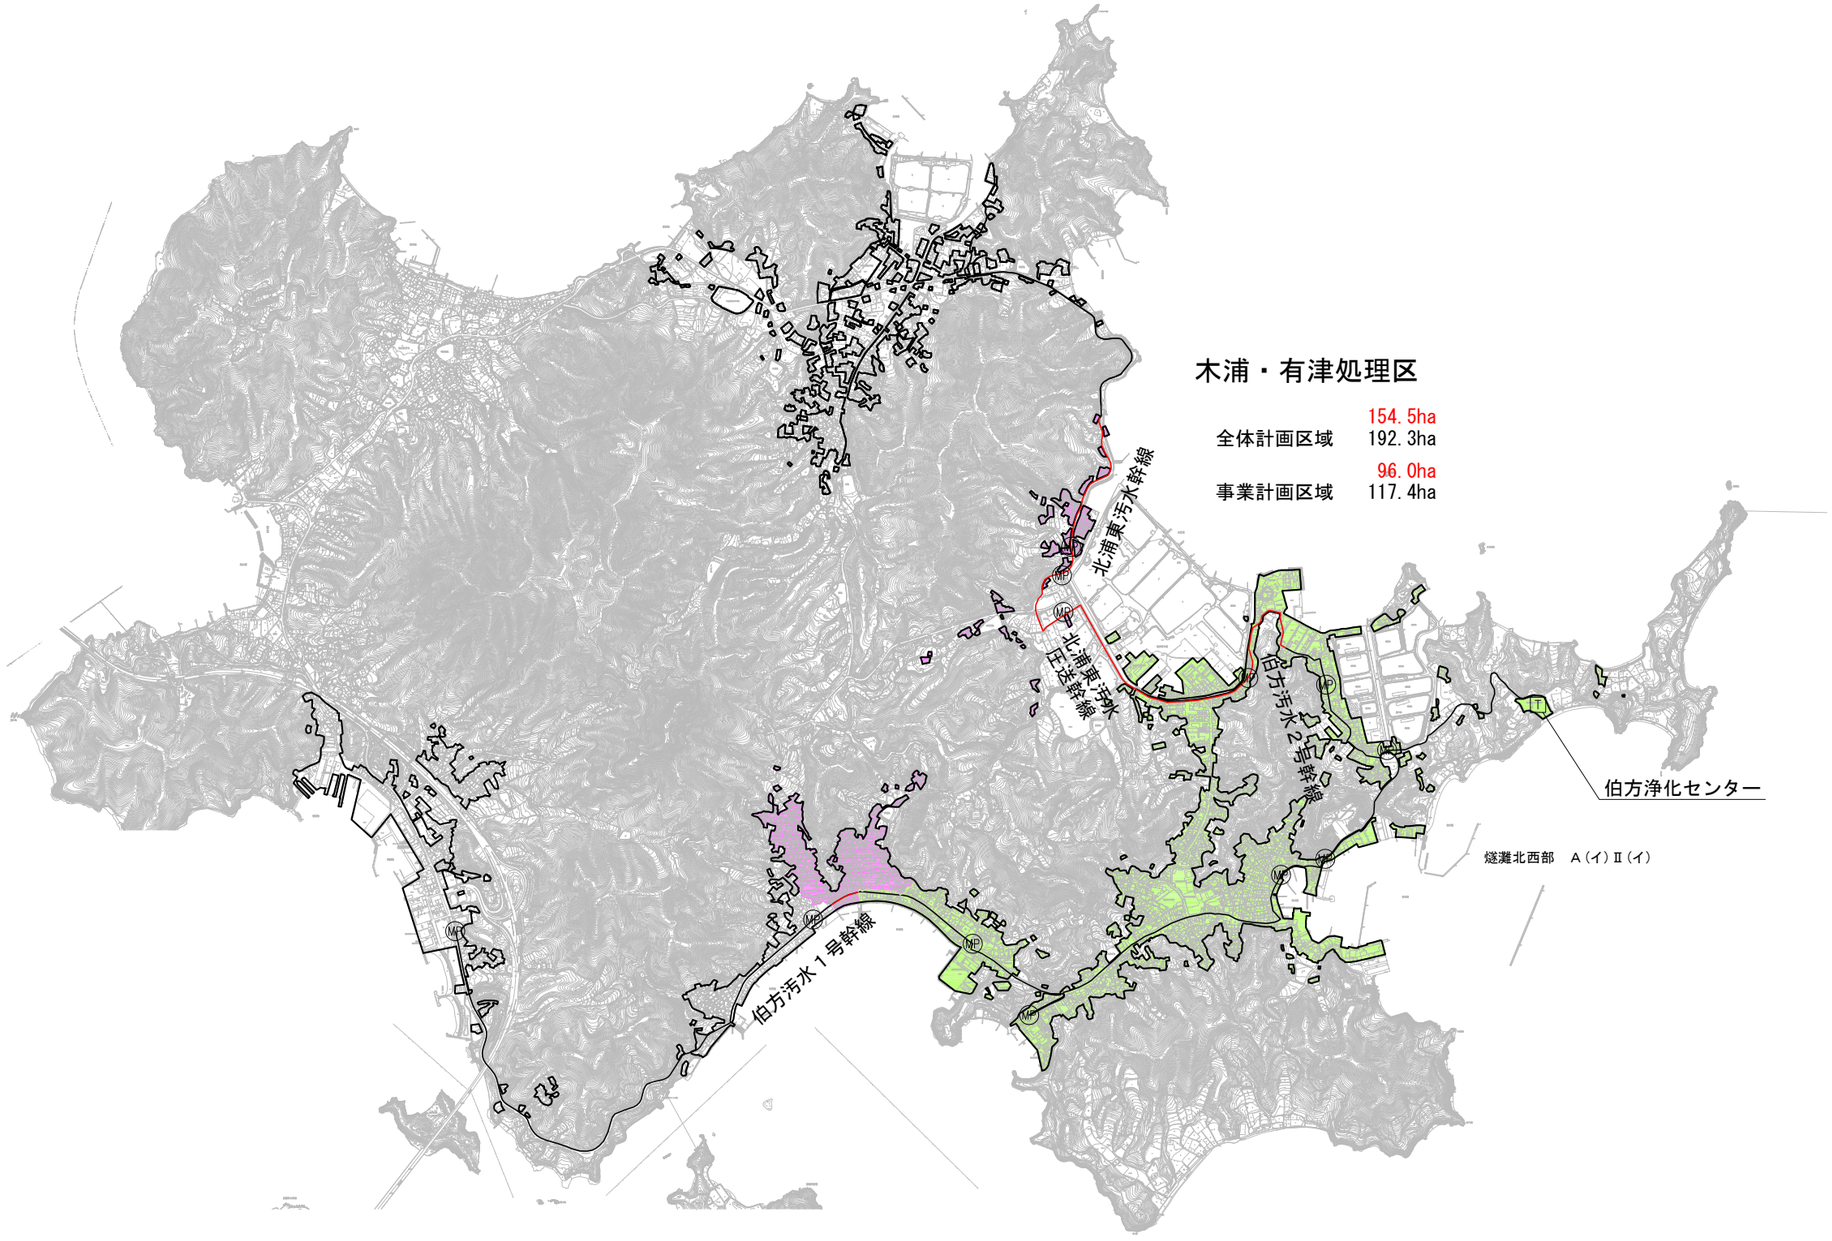

凡例	
記号	名称
	処理区域界
	事業計画区域界
	幹線管渠
	新設幹線管渠
	圧送管渠
MP	マンホールポンプ
T	浄化センター
	既事業計画区域
	追加区域

今治市特定環境保全公共下水道事業計画

木浦・有津処理区

下水道計画一般平面図

1/1

縮尺

愛媛県今治市

平成29年度

承認

設計