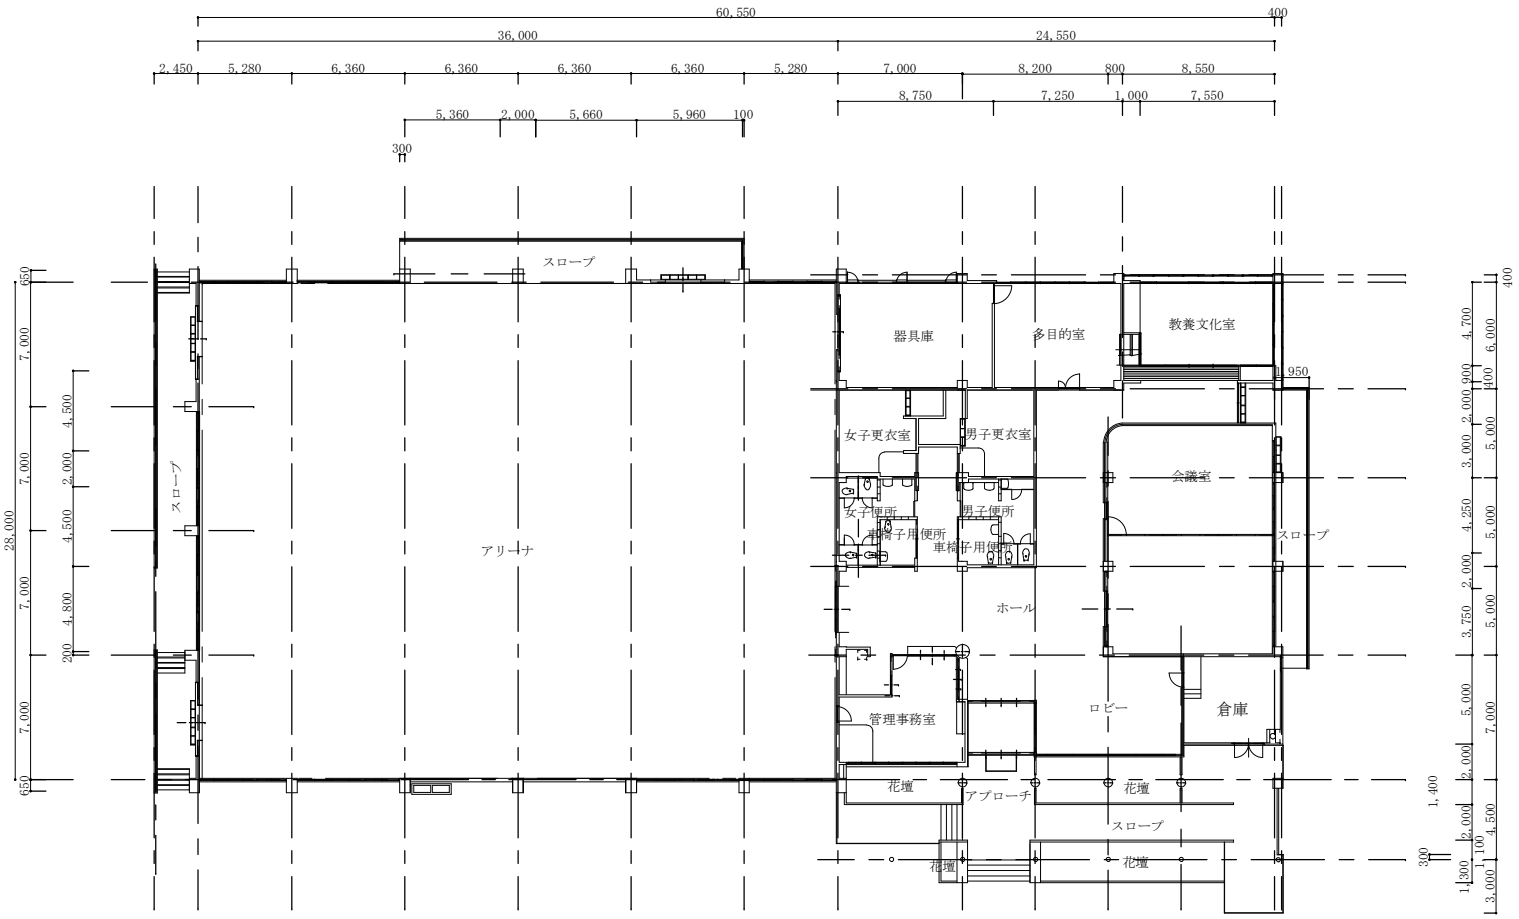資料１　障がい者文化体育施設平面図