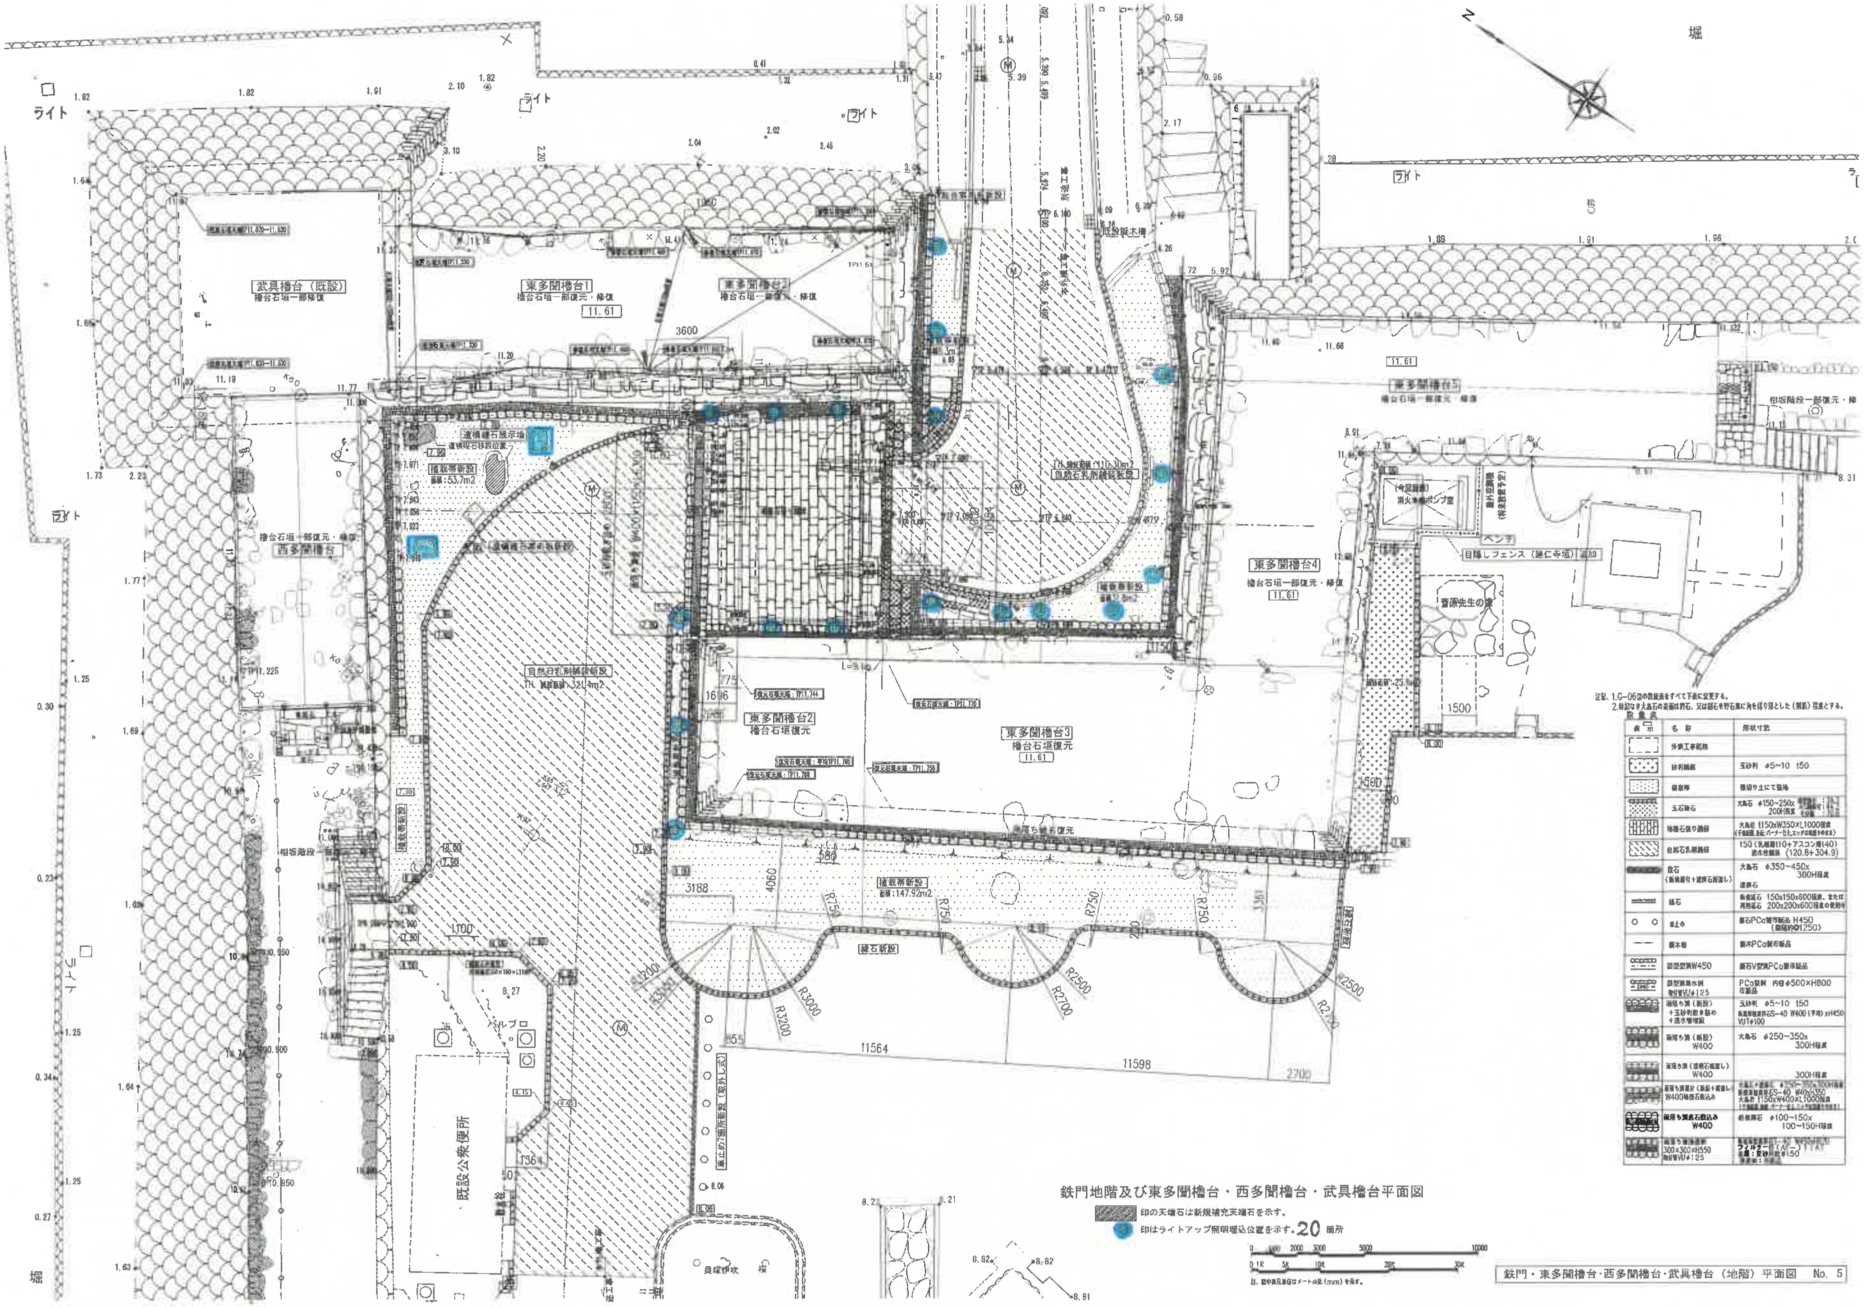

注記、1.G−06図の数量表をすべて下表に変更する。
2.特記なき大島石の表面は野石、又は割石を野石風に角を揺り落とした（割肌）程度とする。

数量表

表示	名称	形状寸法
	外構工事範囲	
	砂利舗装	玉砂利 φ5~10 t50
	植栽帯	根切り土にて整地
	玉石敷石	大島石 φ150~250x 200H程度 [illegible]
	地覆石張り舗装	大島岩 t150xW350×L1000程度（千鳥張、表面:バーナー仕上、エッジは面取りのまま）
	自然石乳剤舗装	t50（乳剤層t10+アスコン層t40）透水性舗装（120.8+304.9）
	縁石（新規据付+遺構石据直し）	大島石 φ350~450x 300H程度 遺構石
	縁石	新規縁石 150x150x600程度、または再用縁石 200x200x600程度の使用
	車止め	擬石PCa製市販品 H450（間隔約@1250）
	擬木柵	擬木PCa製市販品
	U型側溝W450	擬石V型側溝PCa製市販品
	U型側溝集水桝 接続管VU φ125	PCa製桝 内径φ500×H800 市販品
	雨落ち溝（新設）+玉砂利敷き詰め+透水管埋設	玉砂利 φ5~10 t50 再生単粒度砕石S−40 W400（平均）xH450 VU φ100
	雨落ち溝（新設） W400	大島石 φ250~350x 300H程度
	雨落ち溝（遺構石据直し） W400	300H程度
	雨落ち溝蓋付（新設+据直し） W400地覆石敷込み	[illegible] 再生単粒度砕石S−40 W40xH350 大島岩 t150xW400×L1000程度 [illegible]
	雨落ち溝底石敷込み W400	新規栗石 φ100~150x 100~150H程度
	雨落ち[illegible] 300×300×H550 接続管VU φ125	[illegible] フィルター（A[illegible]）[illegible]：豆砂[illegible] t50 [illegible]

鉄門地階及び東多聞櫓台・西多聞櫓台・武具櫓台平面図

印の天端石は新規補充天端石を示す。

印はライトアップ照明埋込位置を示す。20 箇所

0 1000 2000 3000 5000 10000

0 1R 5R 10R 20R 30R

注、図中表示単位はメートル法（mm）を示す。

鉄門・東多聞櫓台・西多聞櫓台・武具櫓台（地階）平面図 No. 5