



今治市玉川近代美術館(徳生記念館)



2階平面図

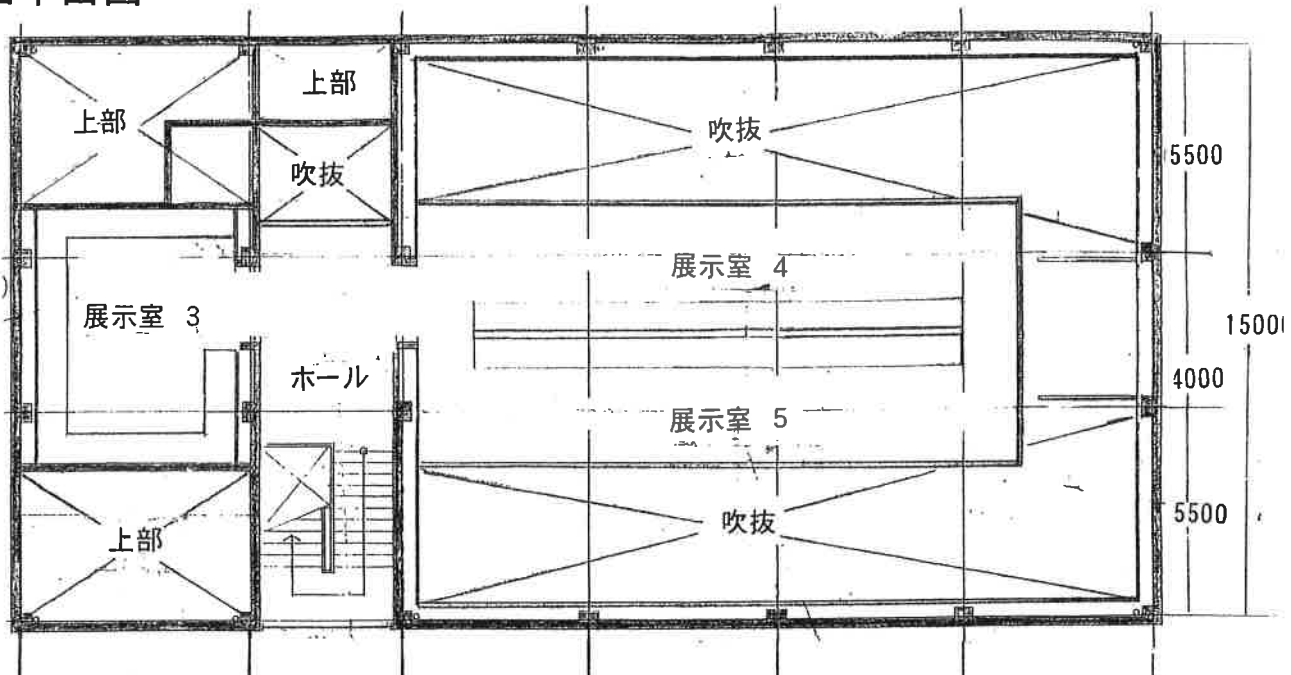

1階平面図

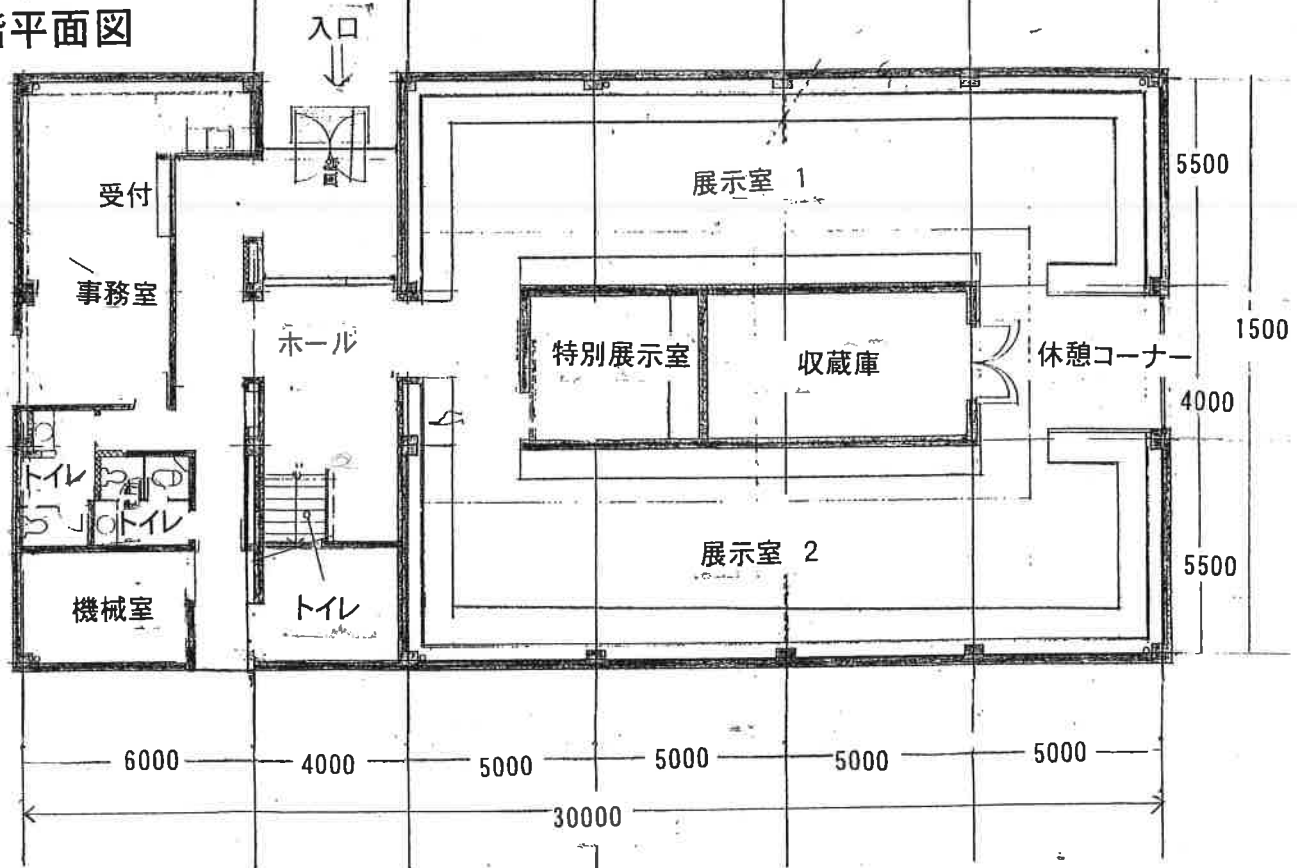

平面図

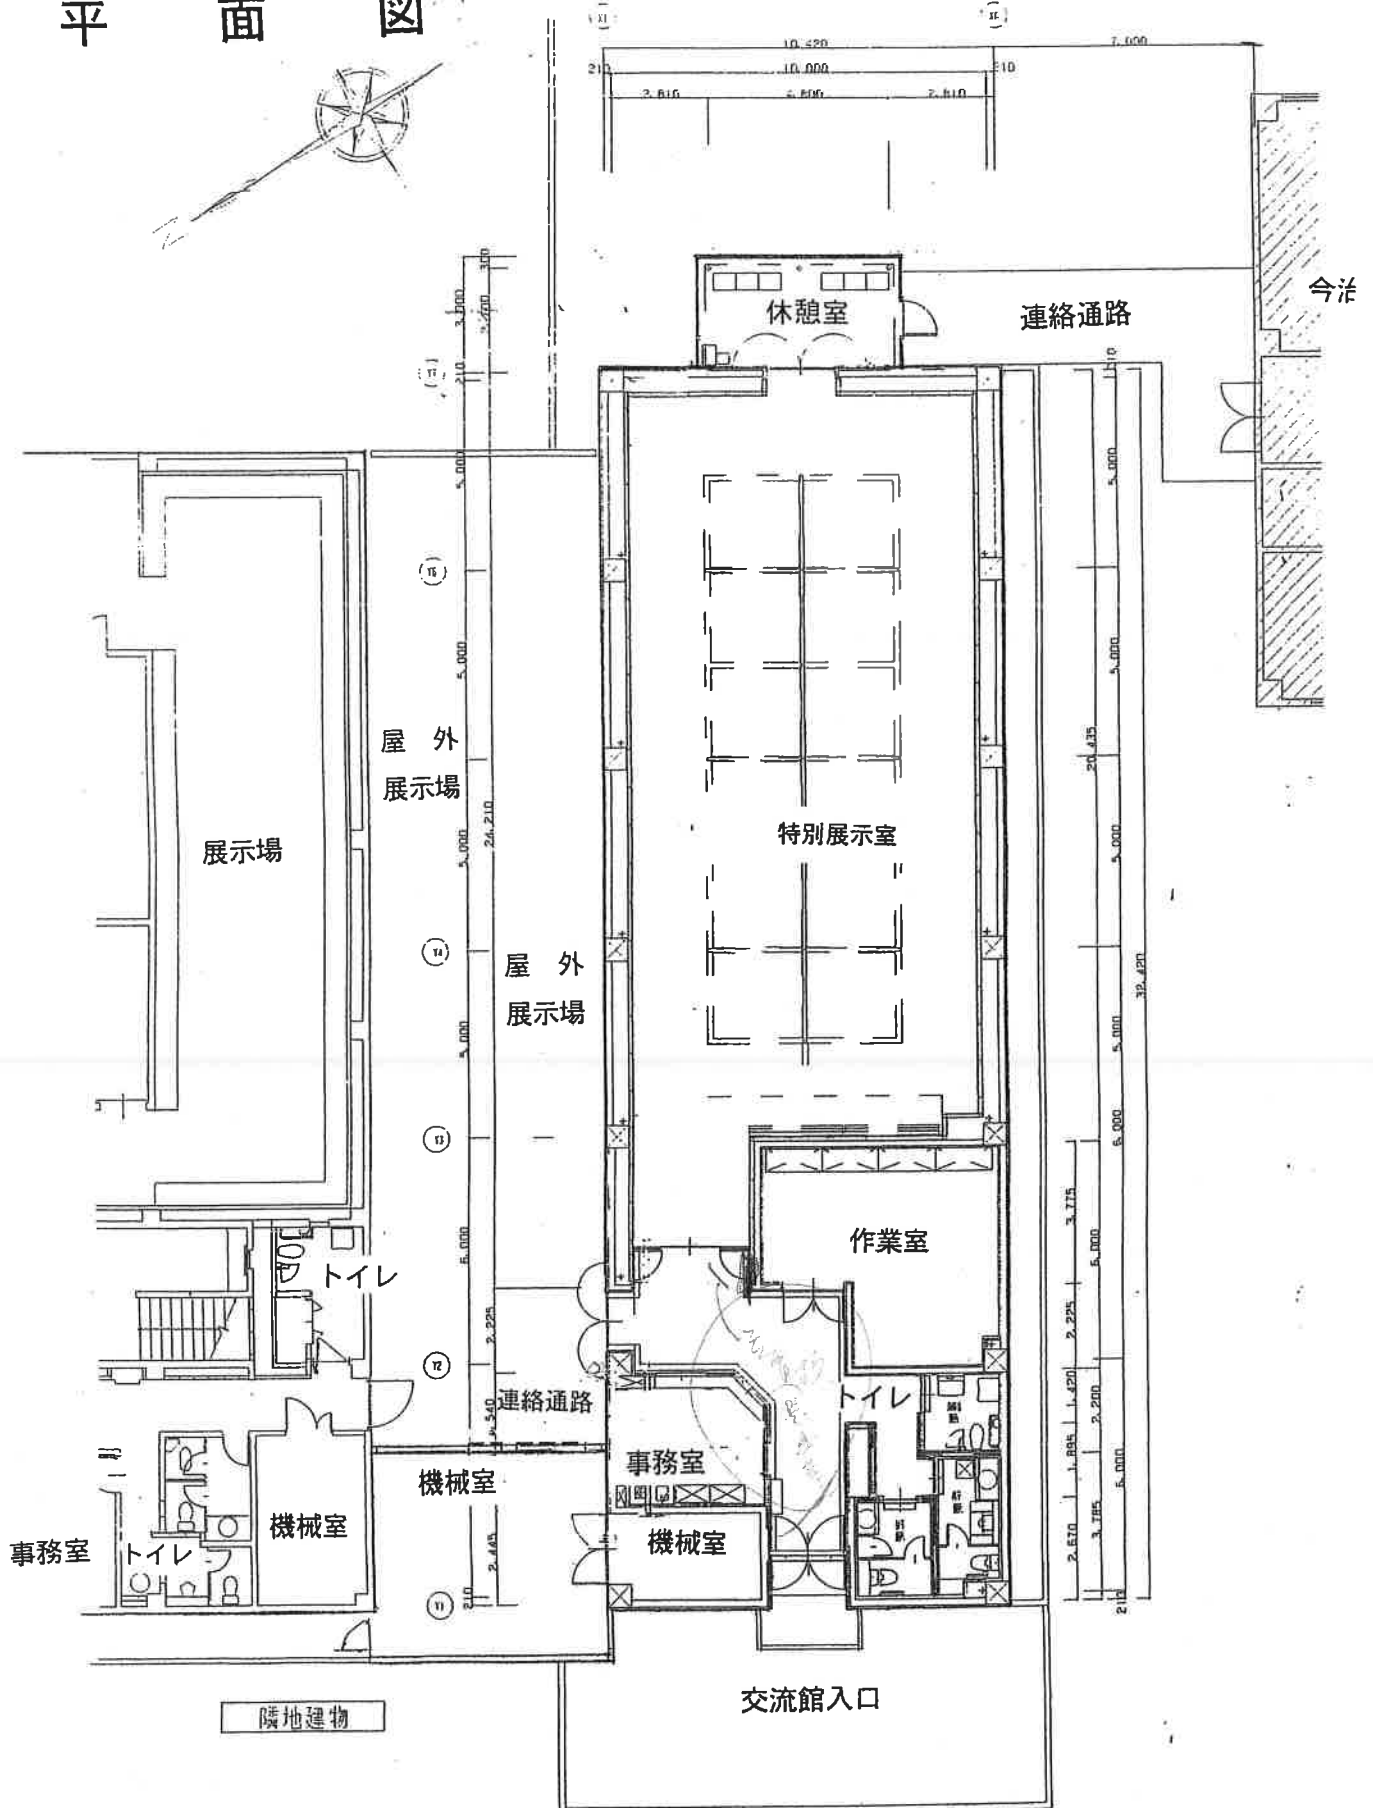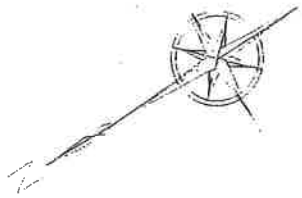

今治市玉川近代美術館

今治市玉川文化交流館

建築延べ面積 353.52 m²

壁長 固定 55 M

移動 30 M