



資料 1 - 2

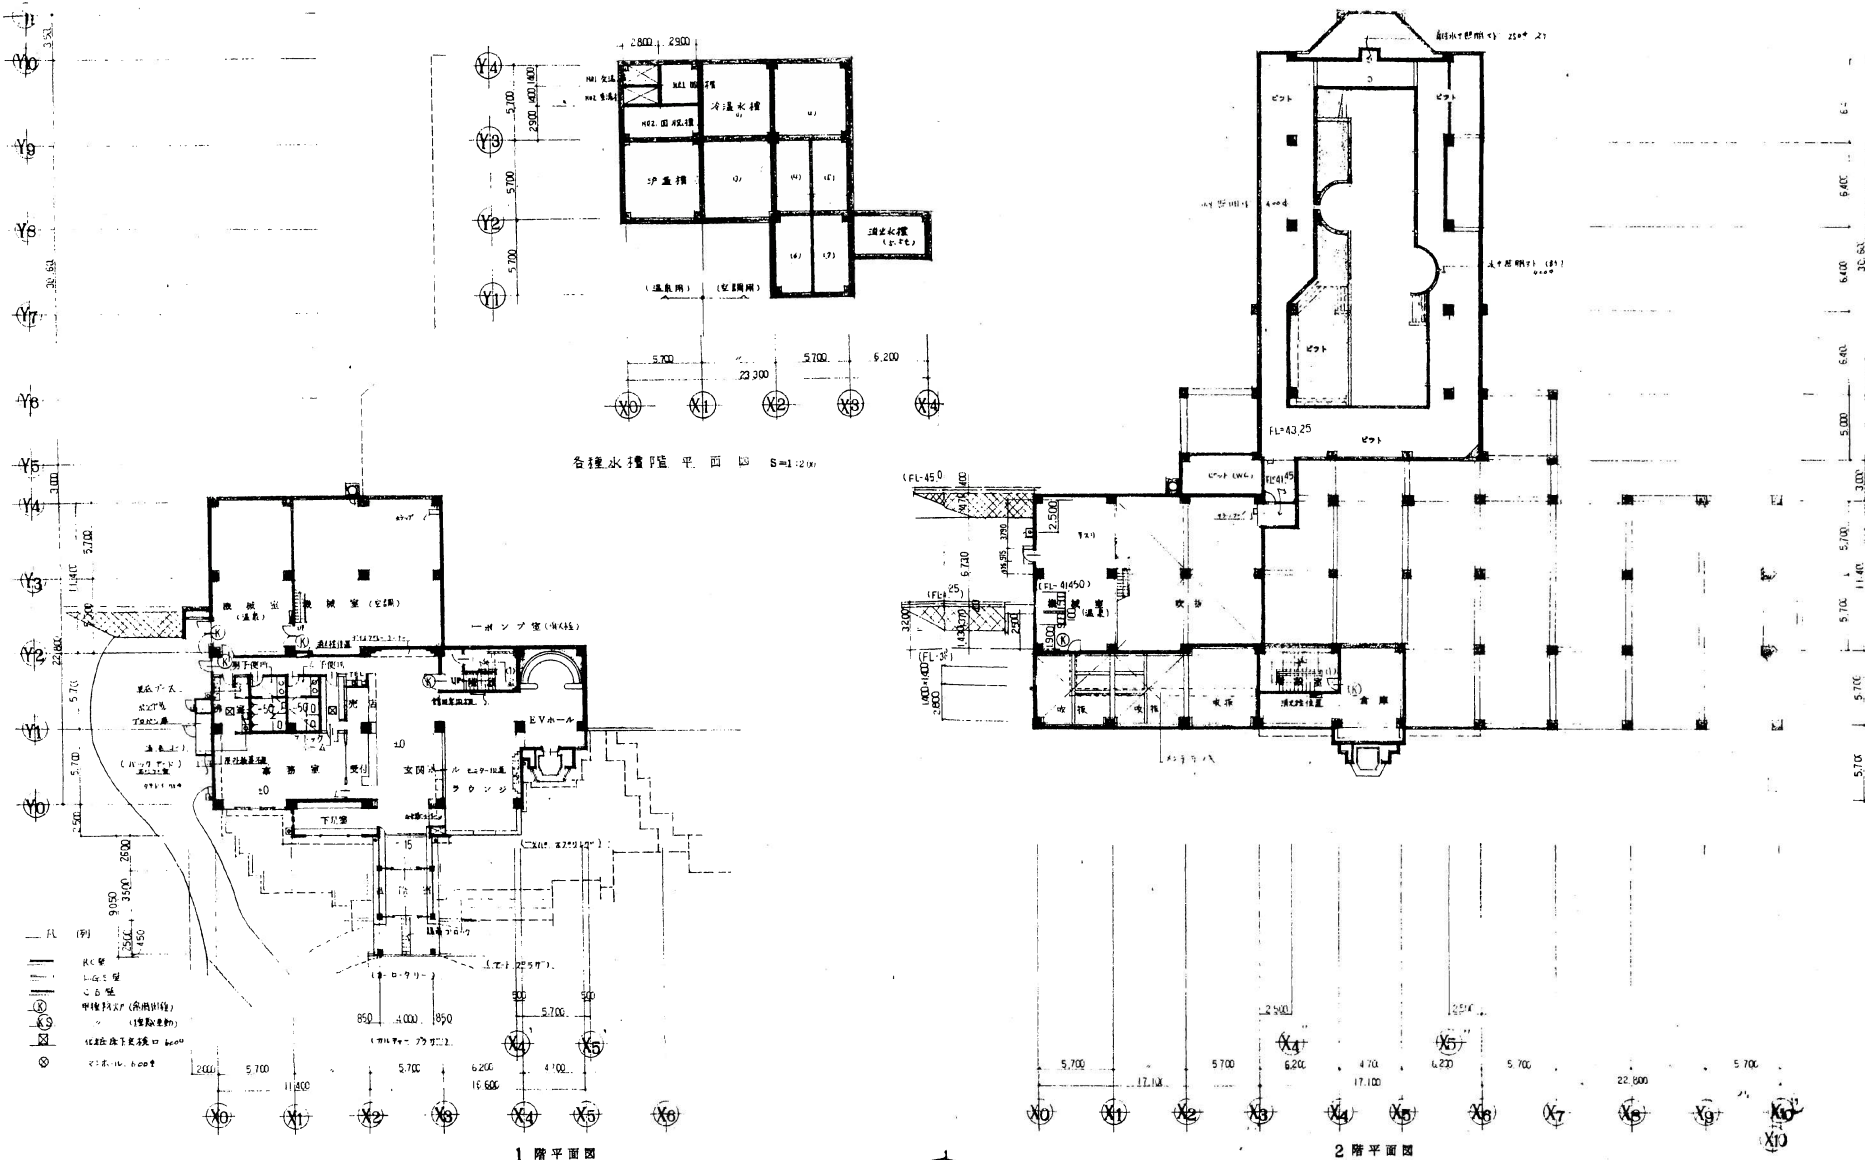


資料 1 - 2

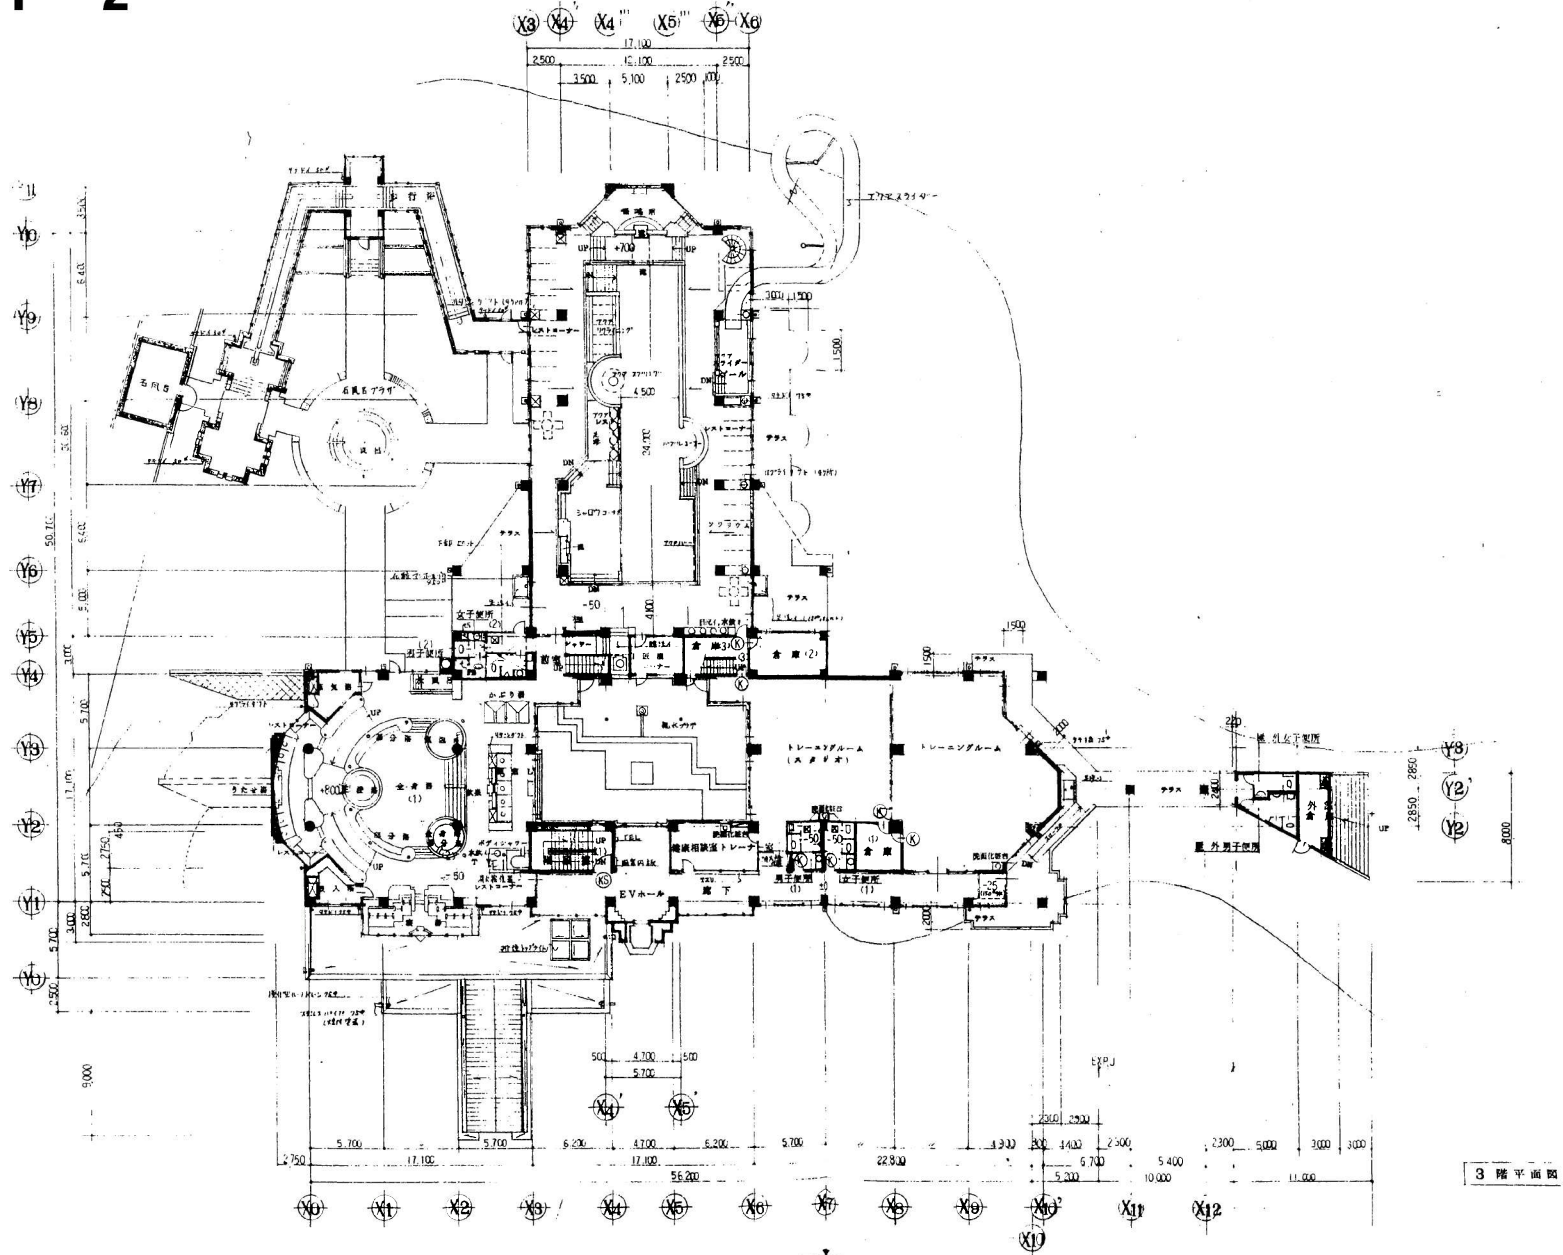

3階平面図

特記事項 	訂正 	多目的会議室 	3階平面図
--------------	------------	------------	-------

資料 1 - 2

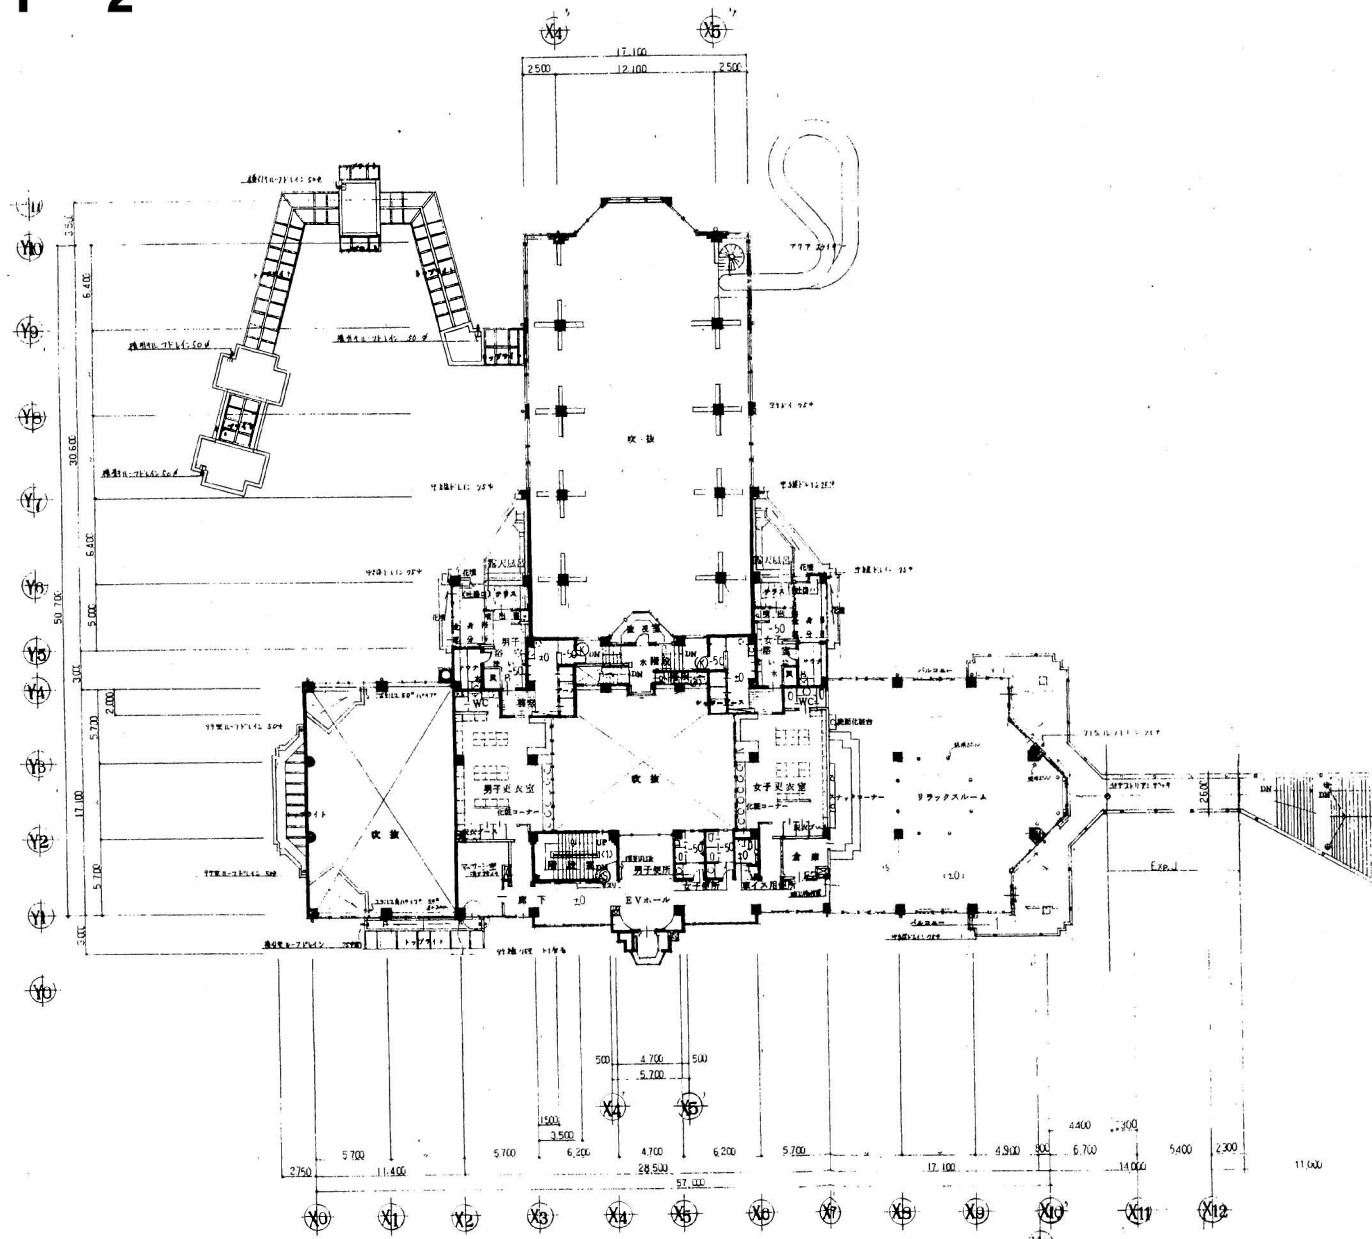

4 階平面図


特記事項

正


多目的温泉保養館

4 階平面図


資料 1 - 2

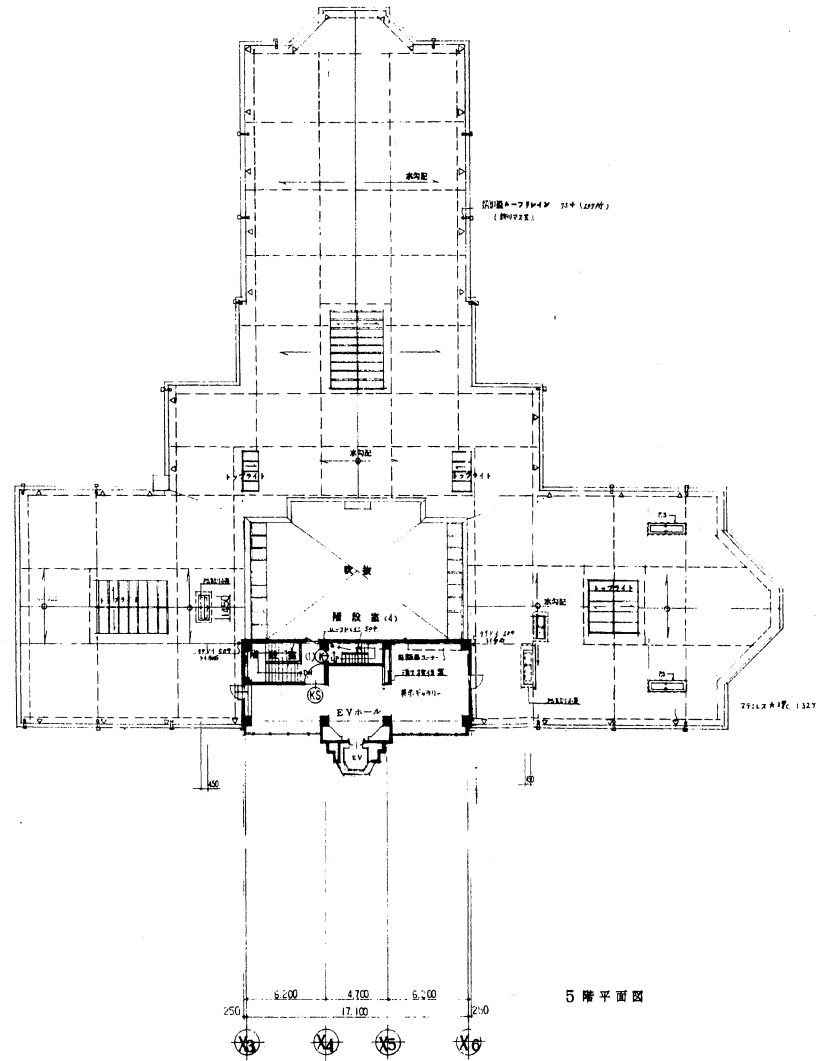

5階平面図

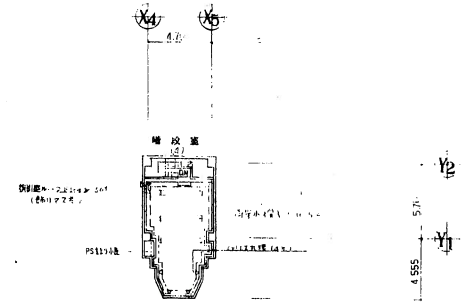

R階平面図 S=1:200

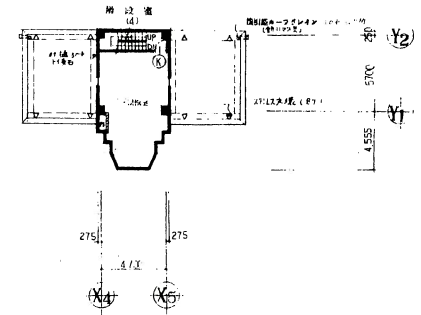

P11階平面図

特記事項

目 次	多目的温泉保養館	5. R11階平面図
--------	----------	------------