



今治市体育施設の区域

	電源
	電信柱

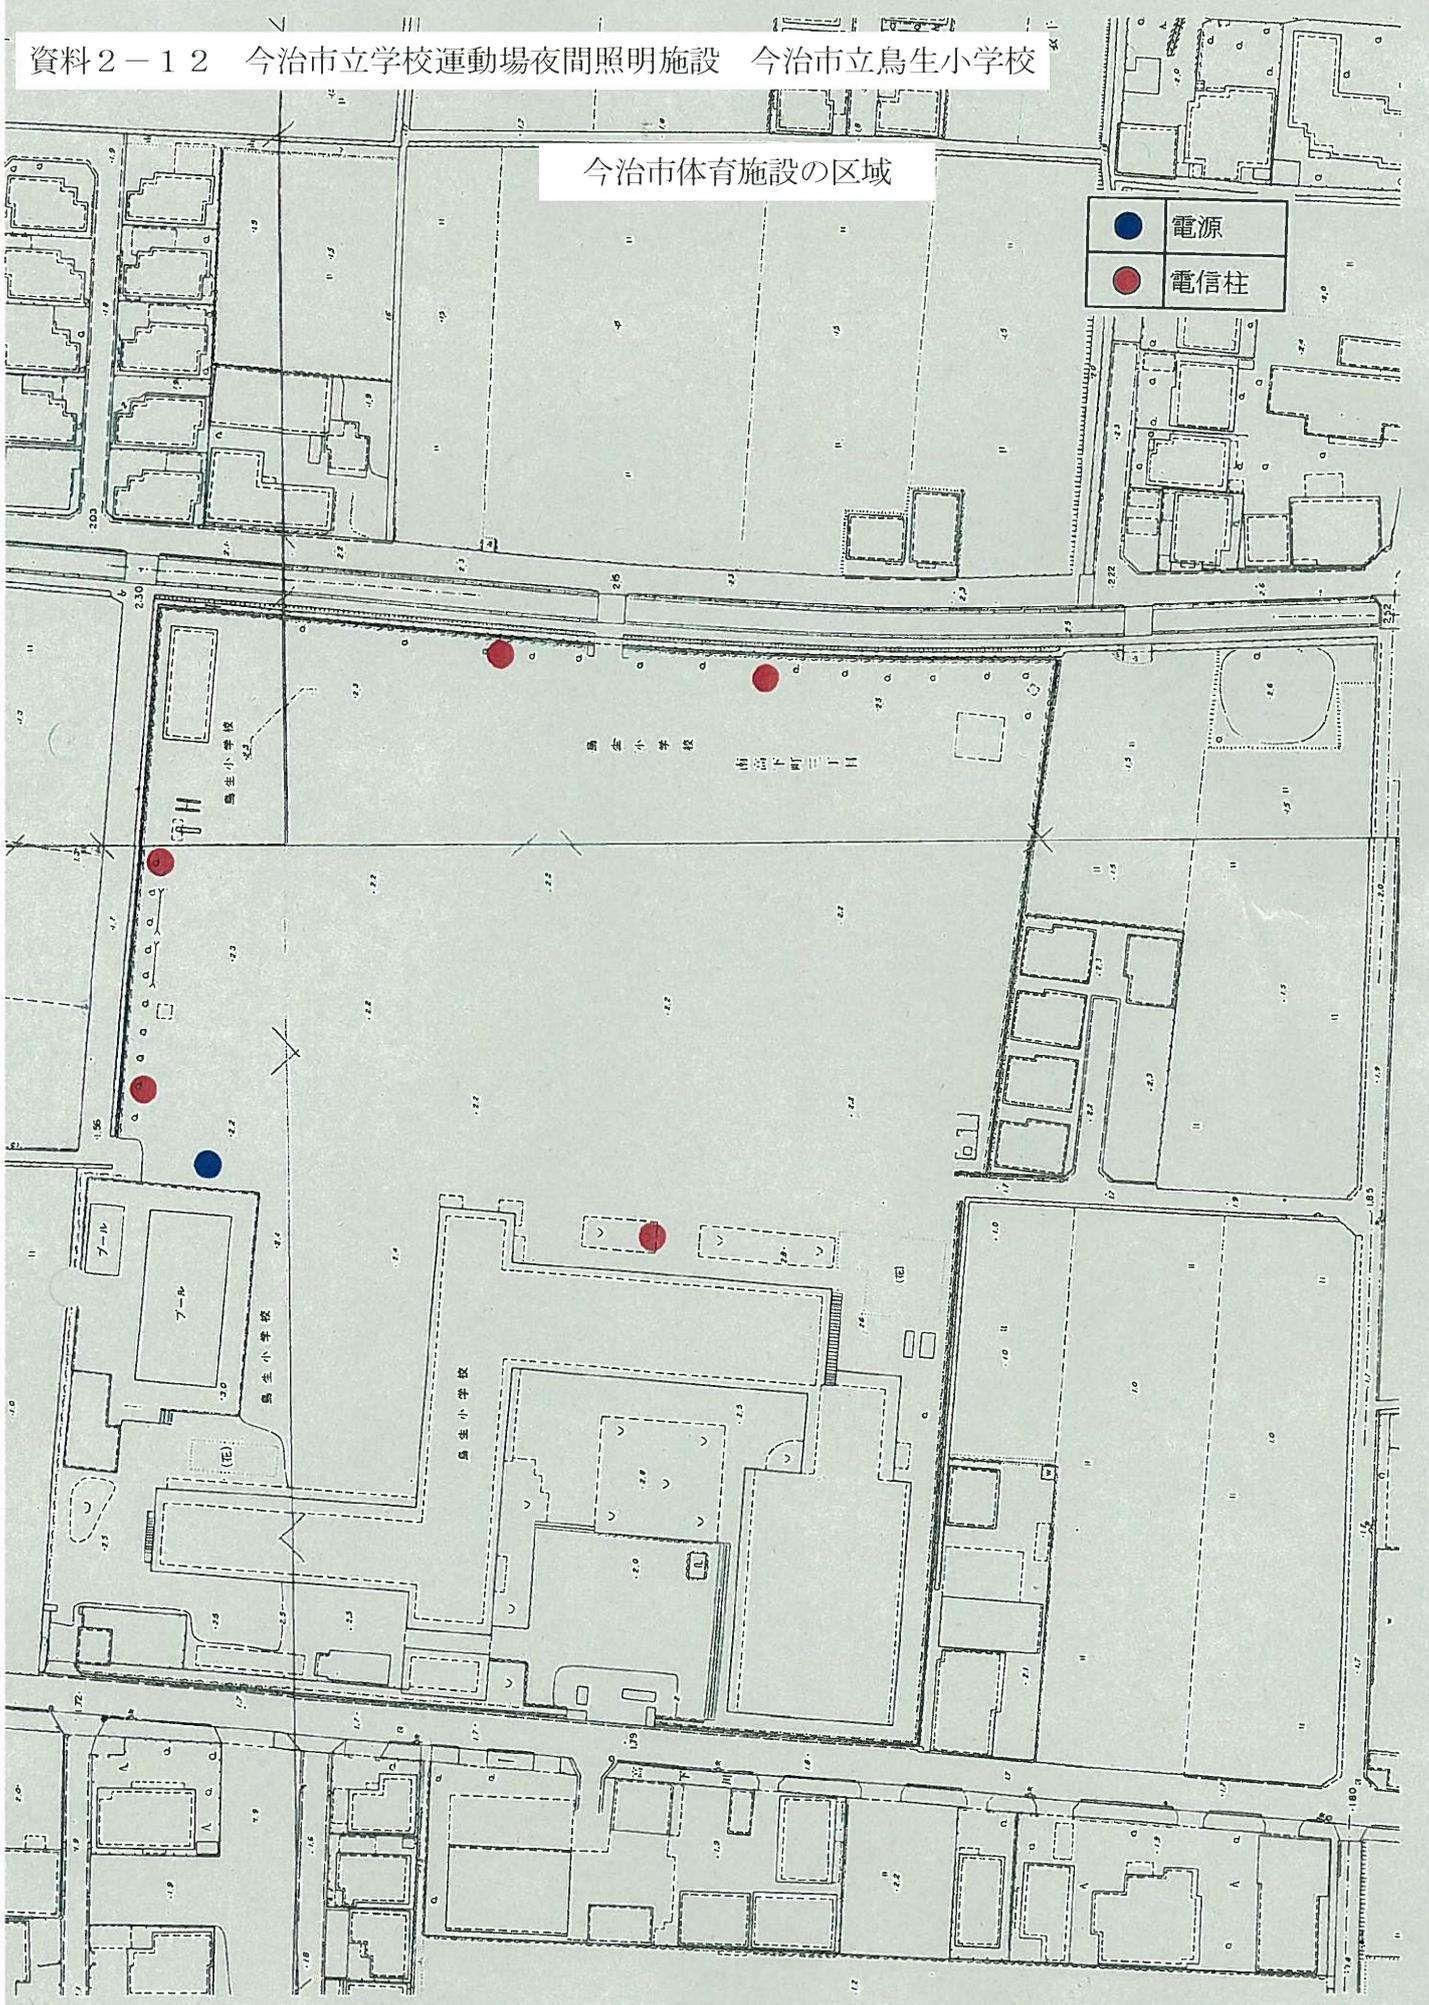

今治市体育施設の区域


	電源
	電信柱
	校舎屋上にある照明

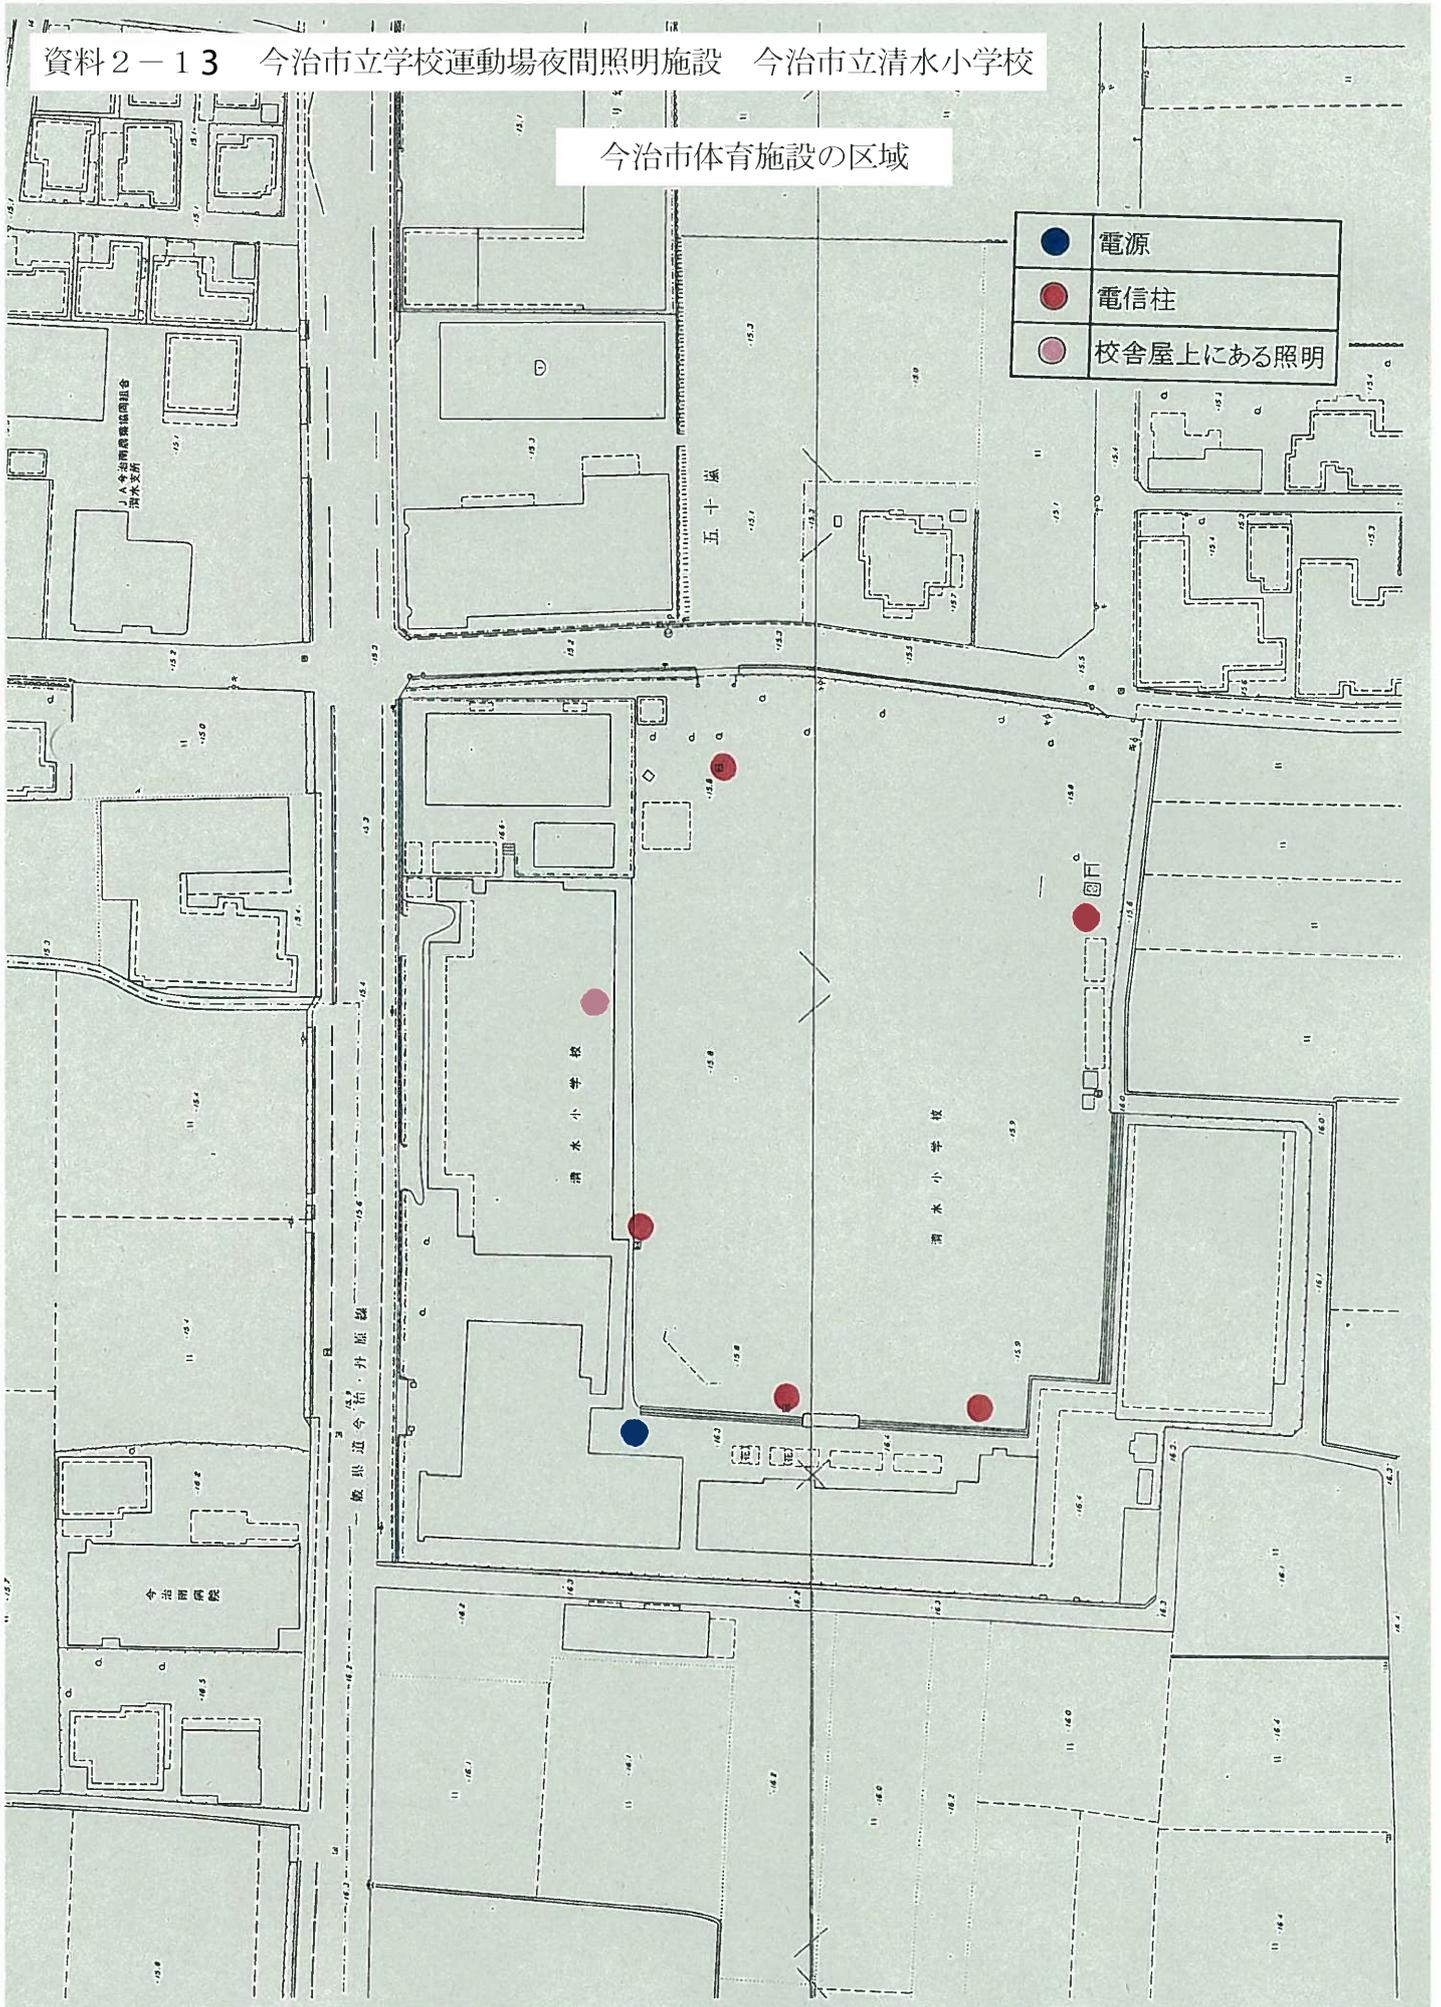

資料 2-14 今治市立学校運動場夜間照明施設 今治市立近見中学校

今治市体育施設の区域


●	電源
●	電信柱

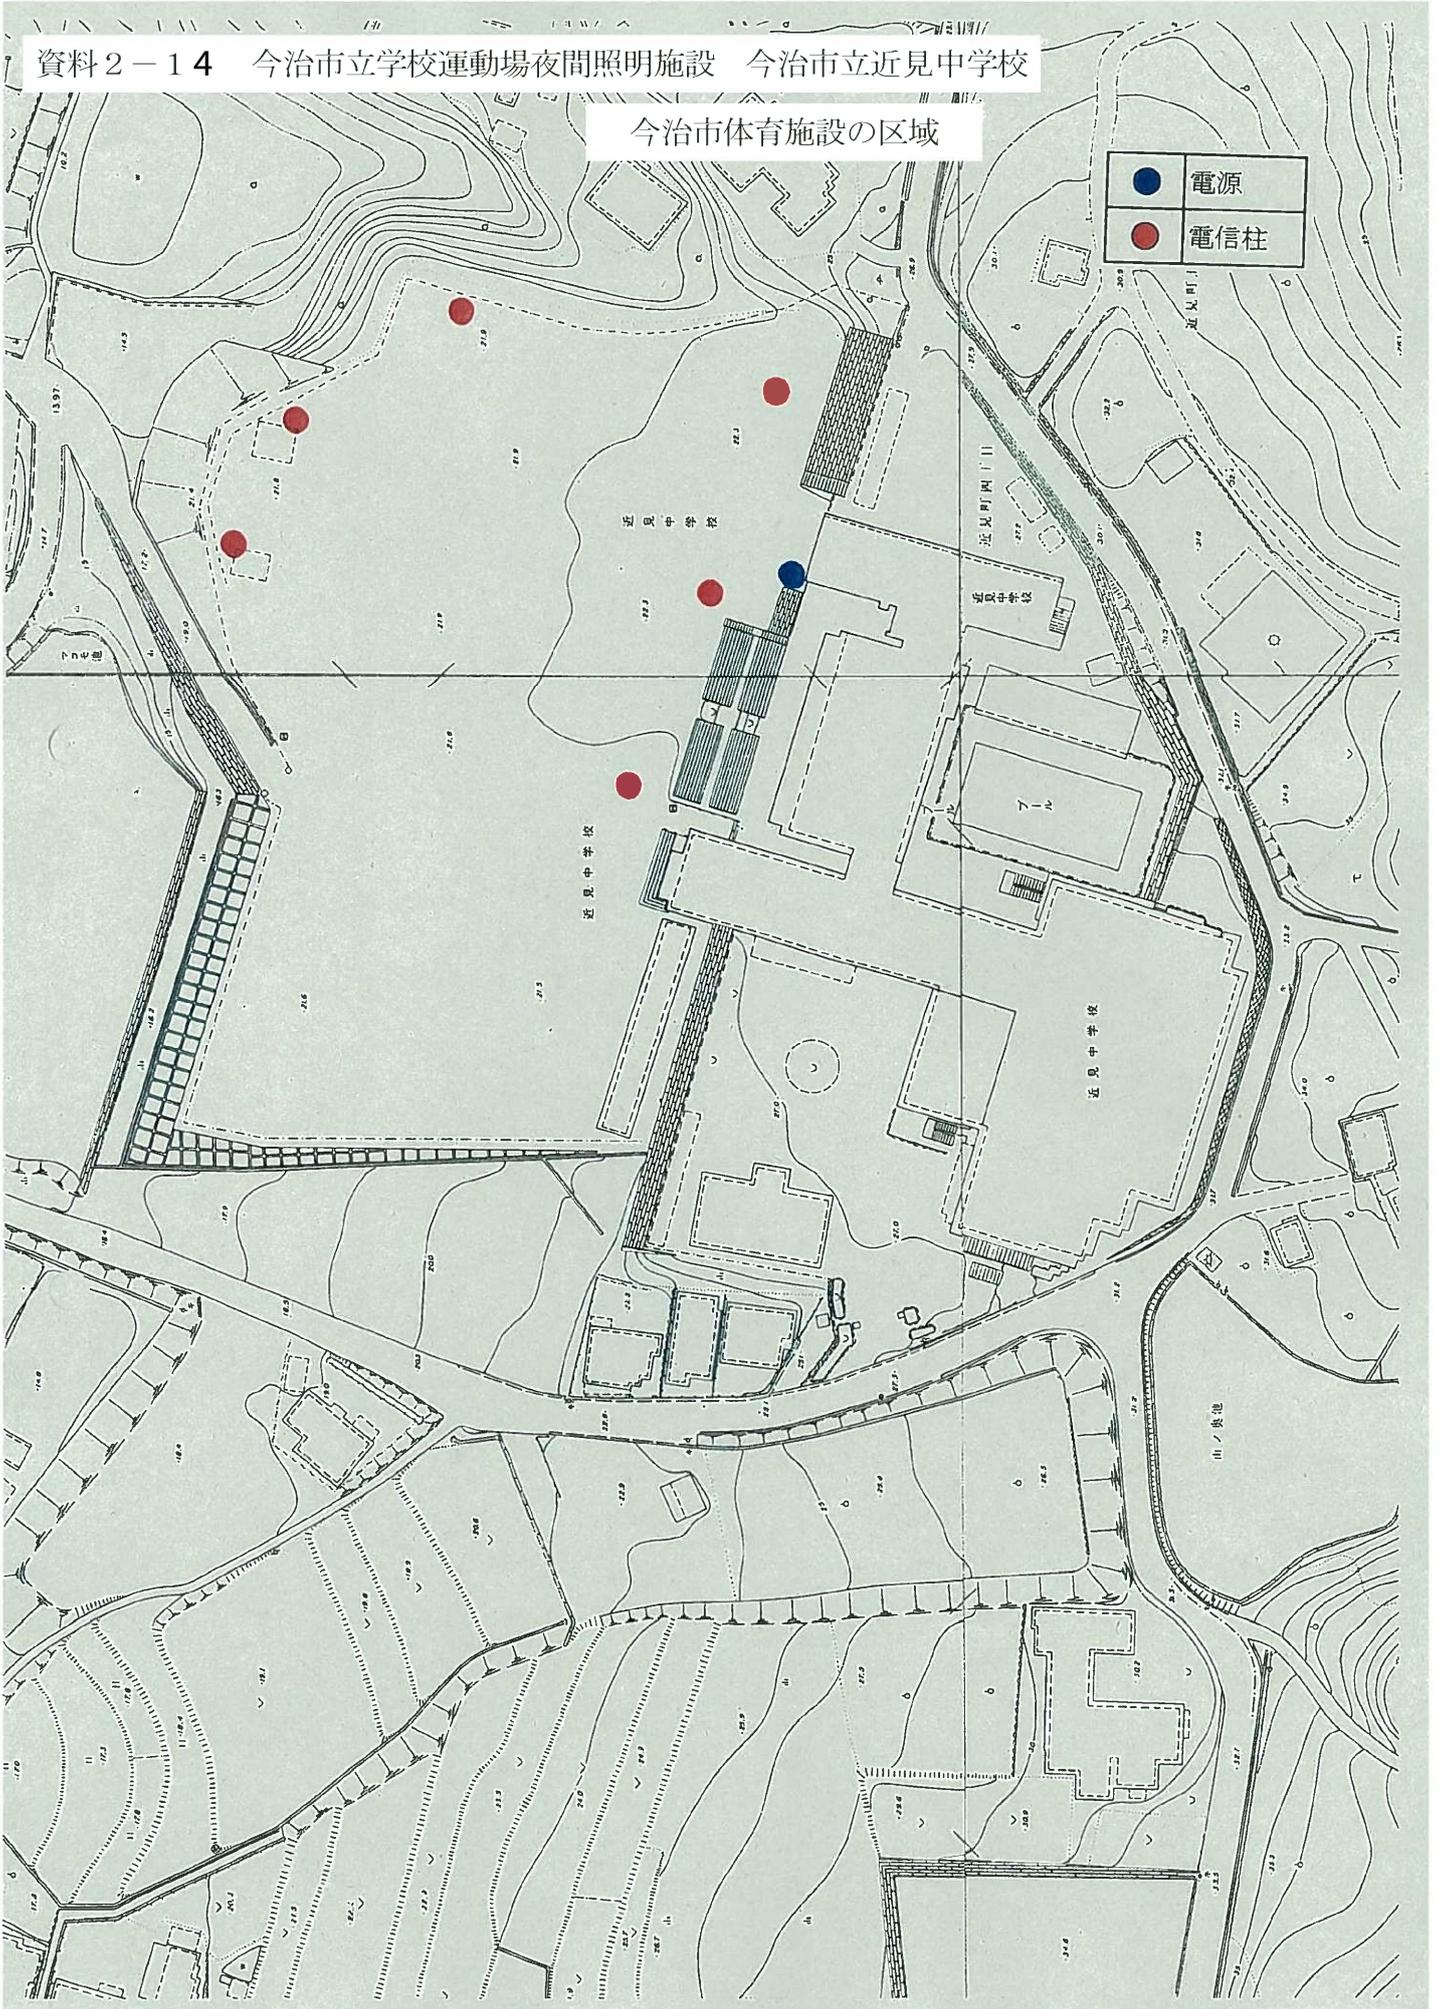


資料 2-15 今治市立学校運動場夜間照明施設 今治市立立花中学校

今治市体育施設の区域

	電源
	電信柱

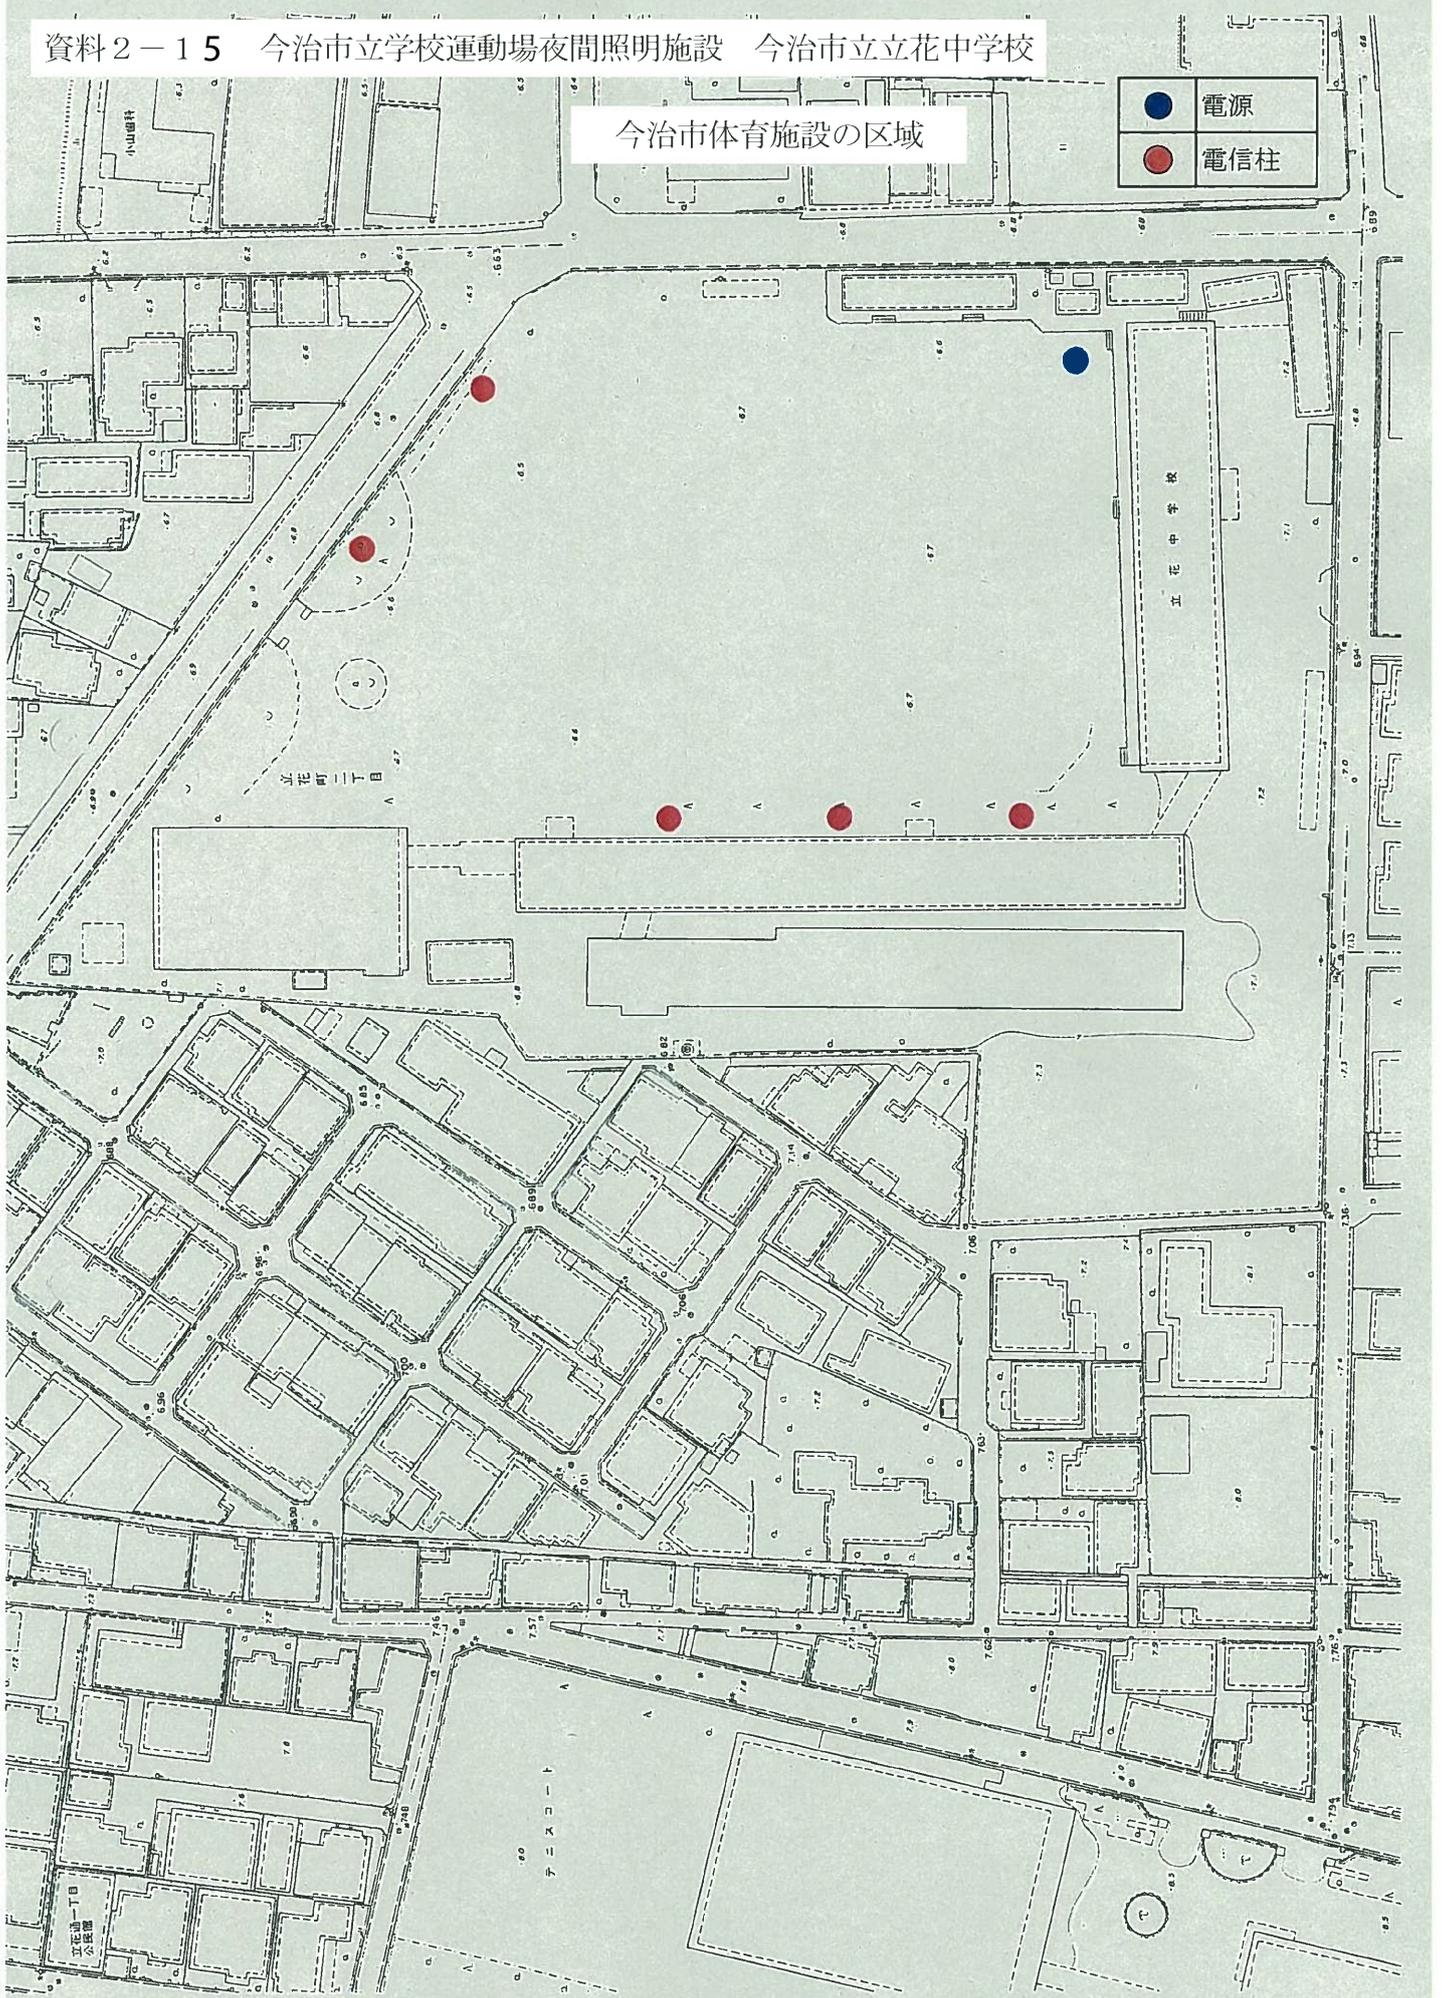


今治市体育施設の区域

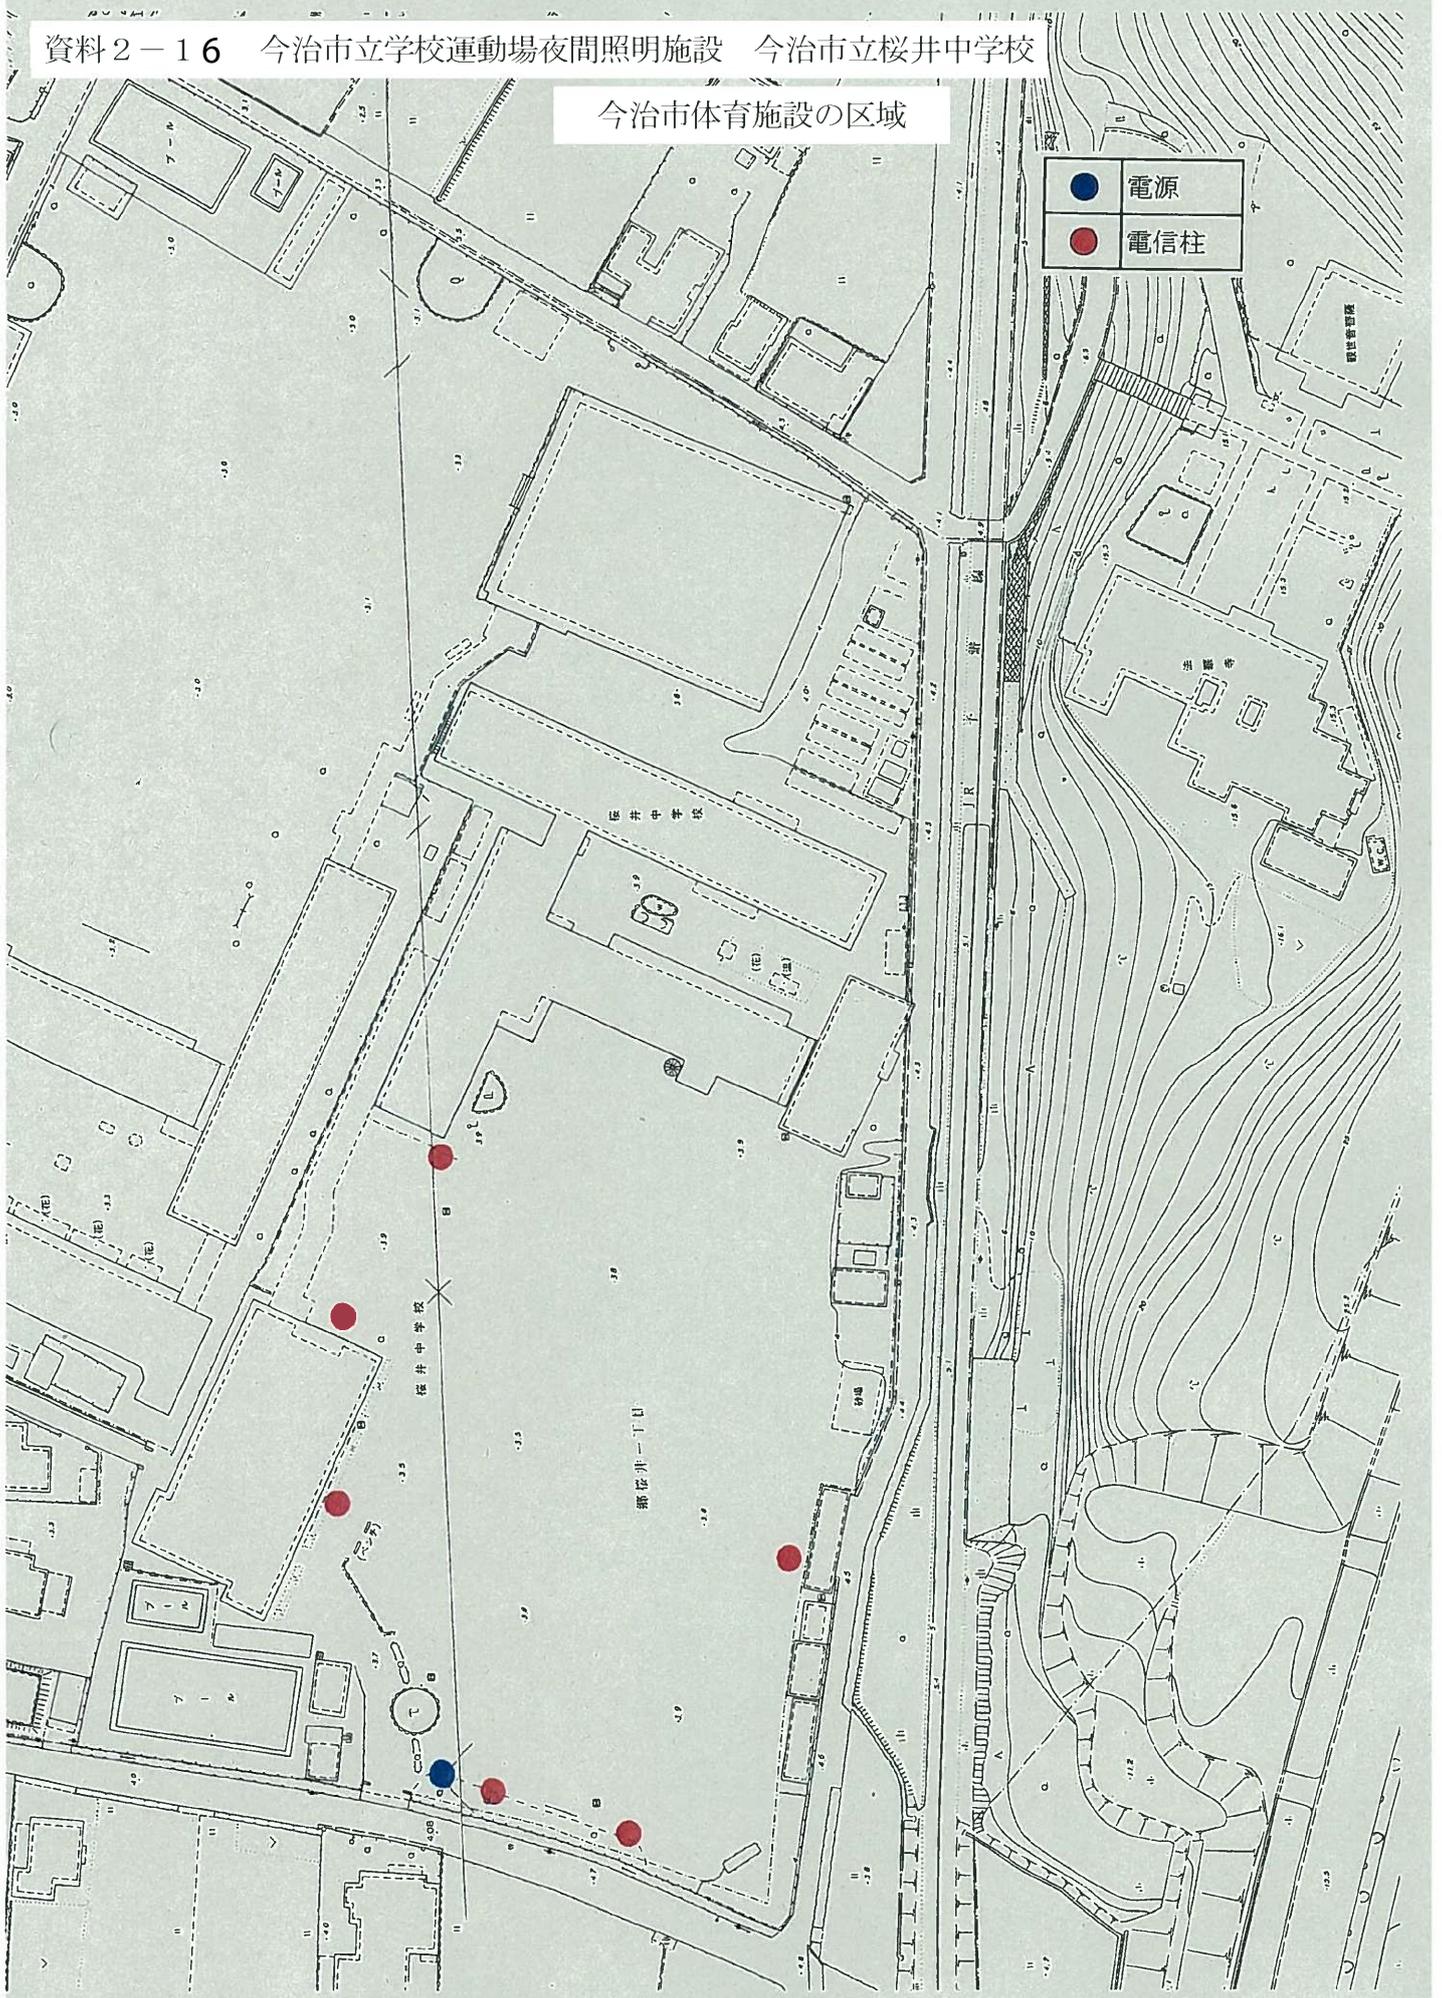

資料2-17 今治市立学校運動場夜間照明施設 今治市立南中学校


今治市体育施設の区域

	電源
	電信柱
	校舎屋上にある照明

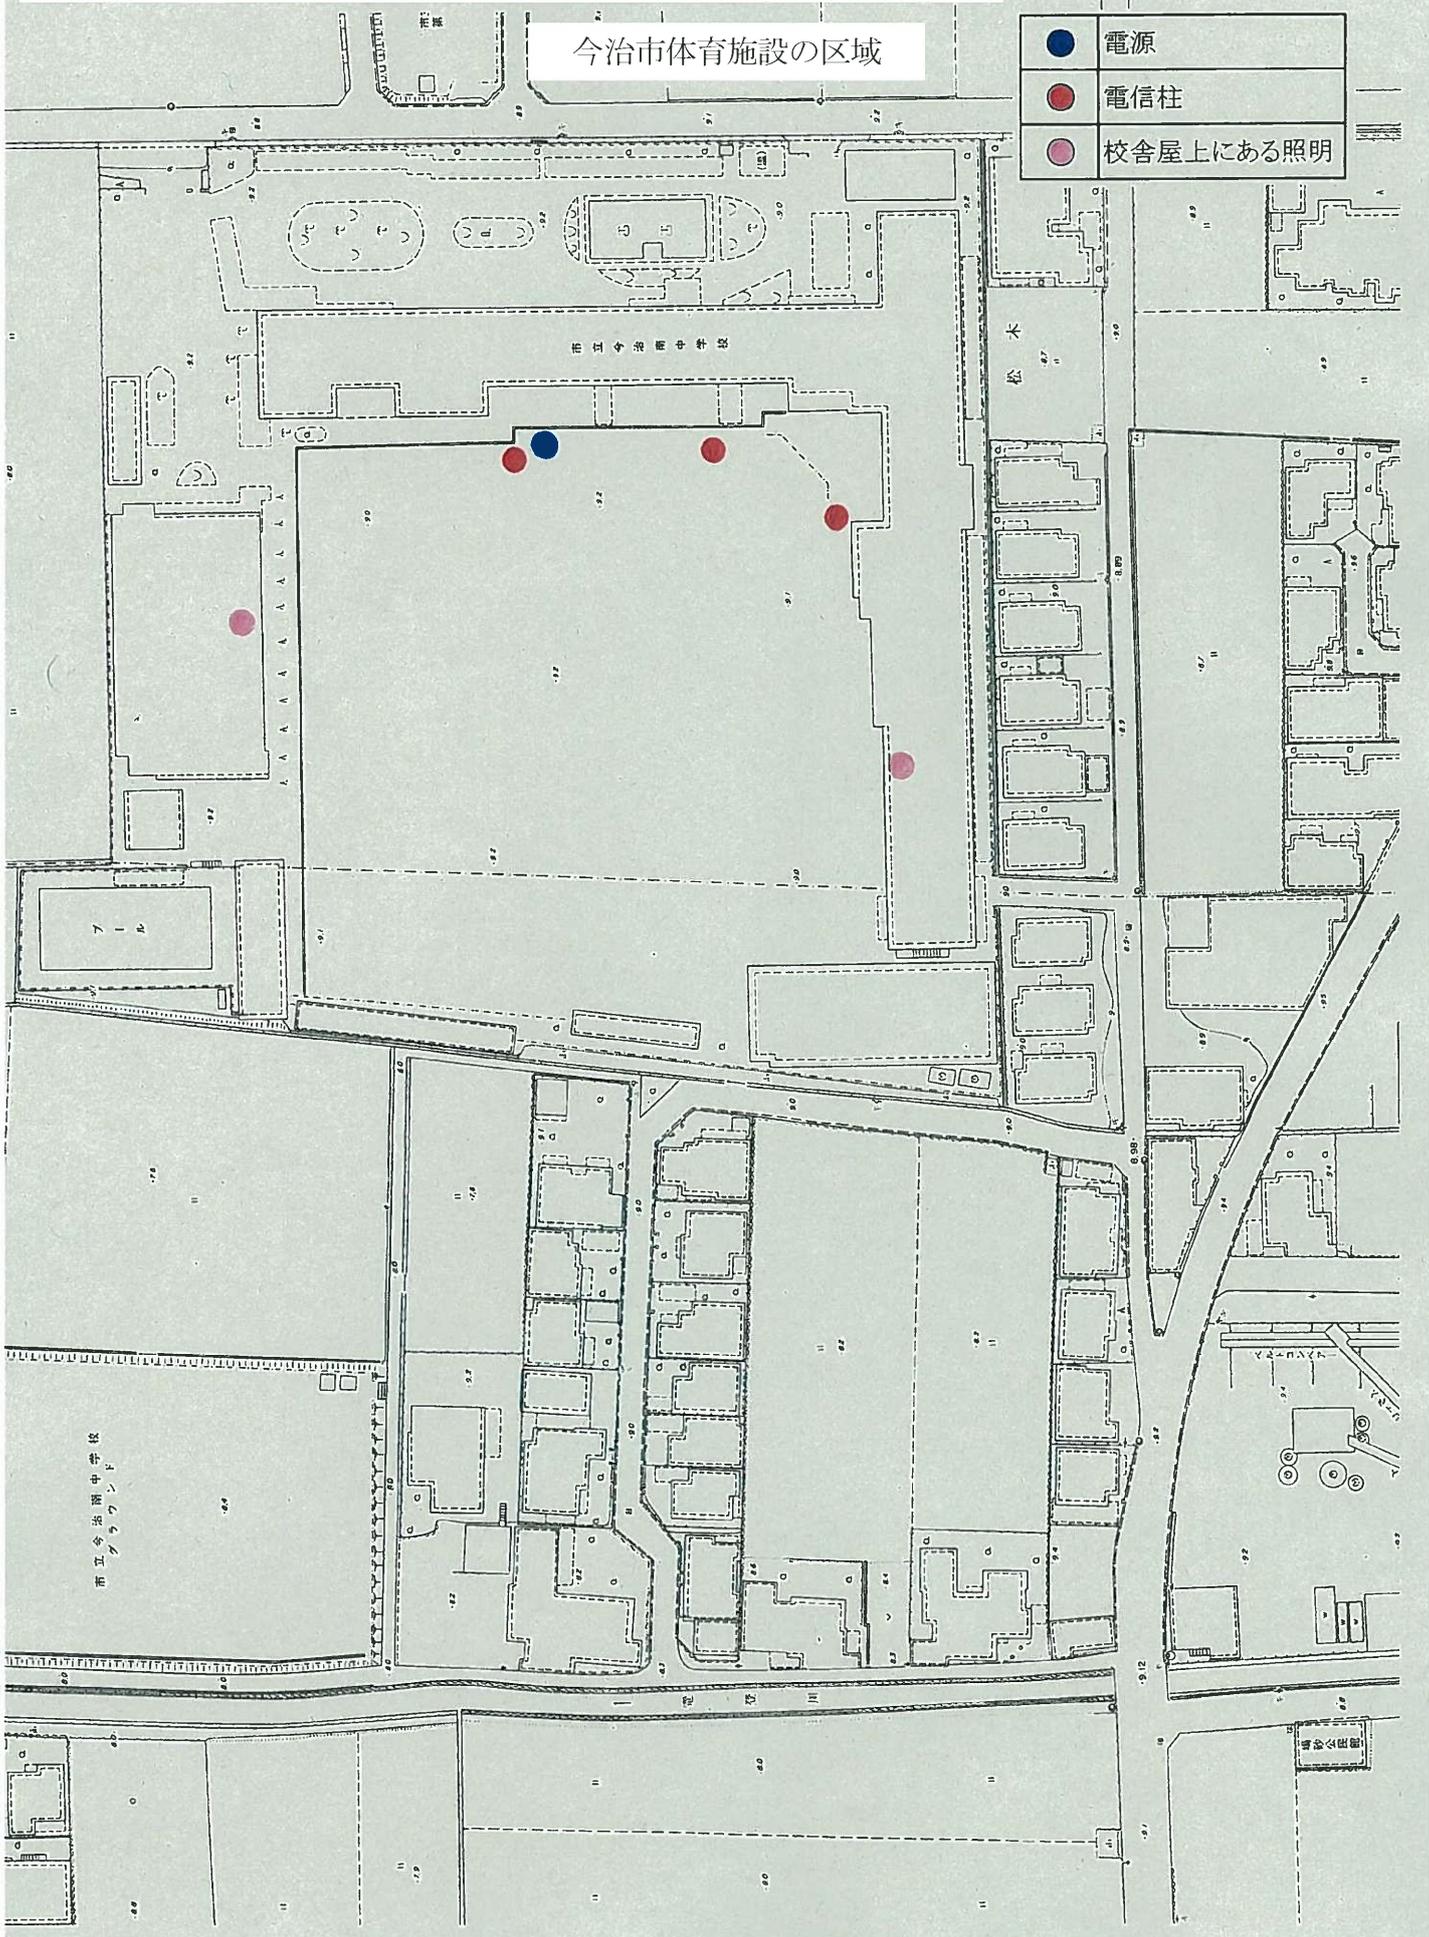


今治市体育施設の区域

	電源
	電信柱

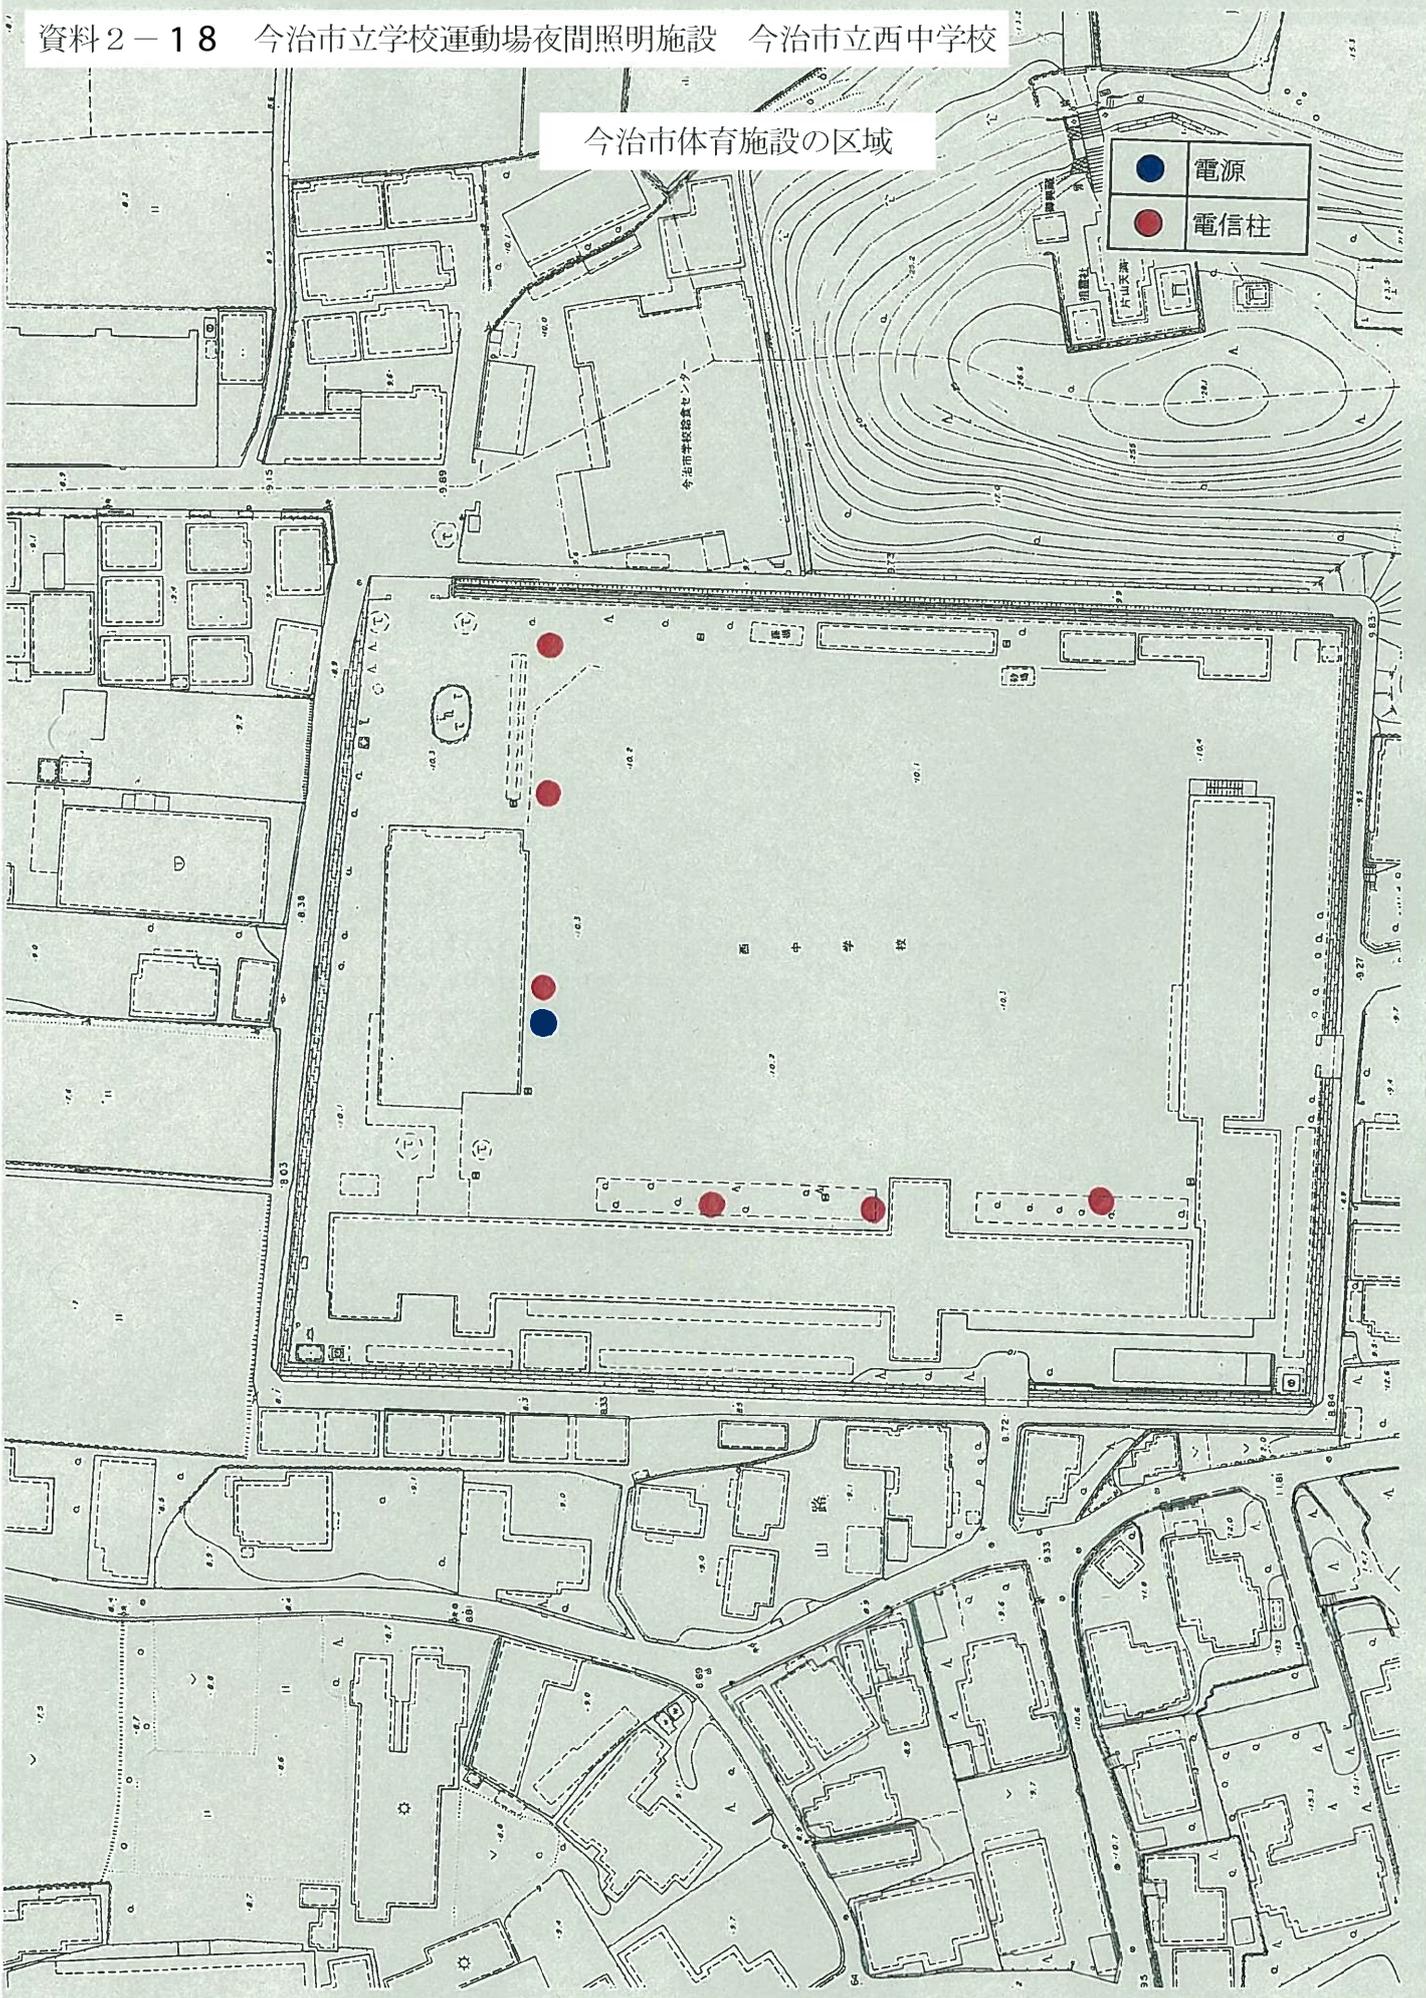

九和小学校運動場夜間照明施設

今治市体育施設の区域

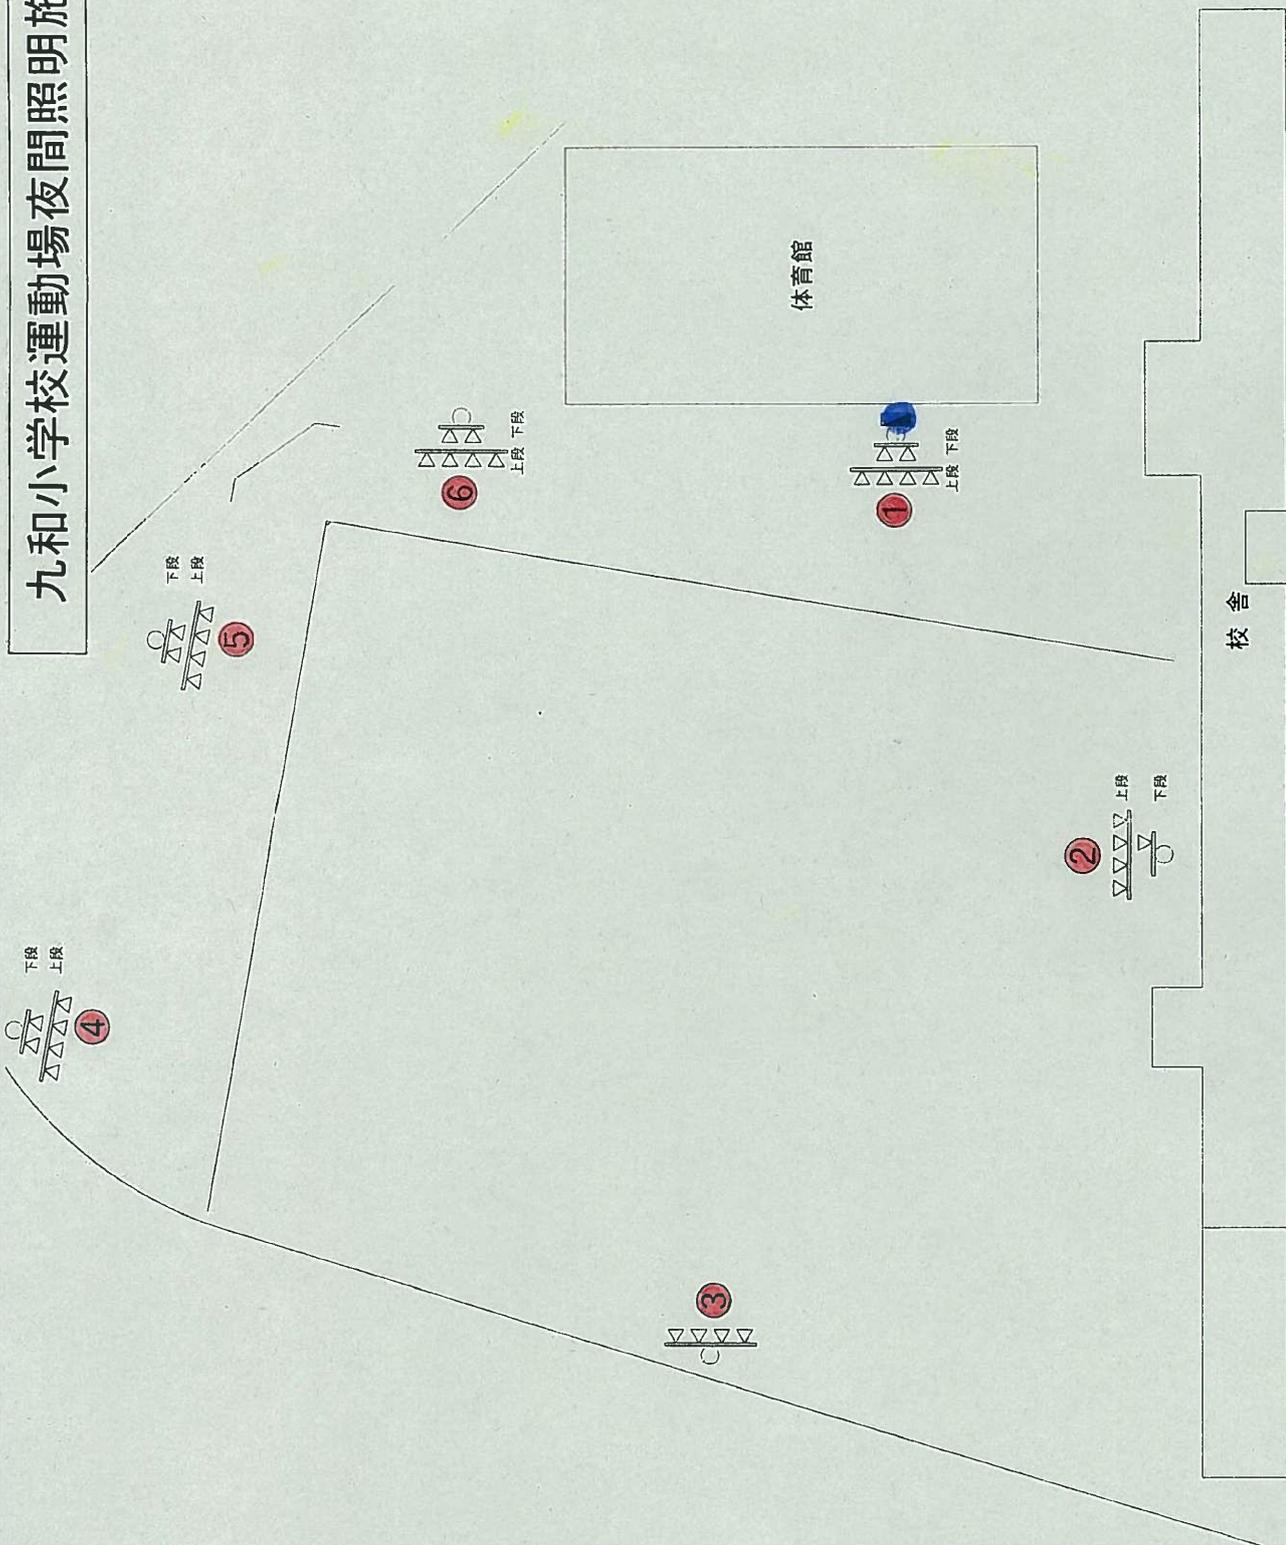

越智電気工事株式会社
SOCI DENKI KOJI CO., LTD

愛媛県今治市高橋甲39-4番地2

TEL (0998) 33-1166

九和小学校夜間照明施設構築工事

配 置 図
SCALE

E.

