


資料1 しまなみの駅御島施設区域図（施設内配置図）

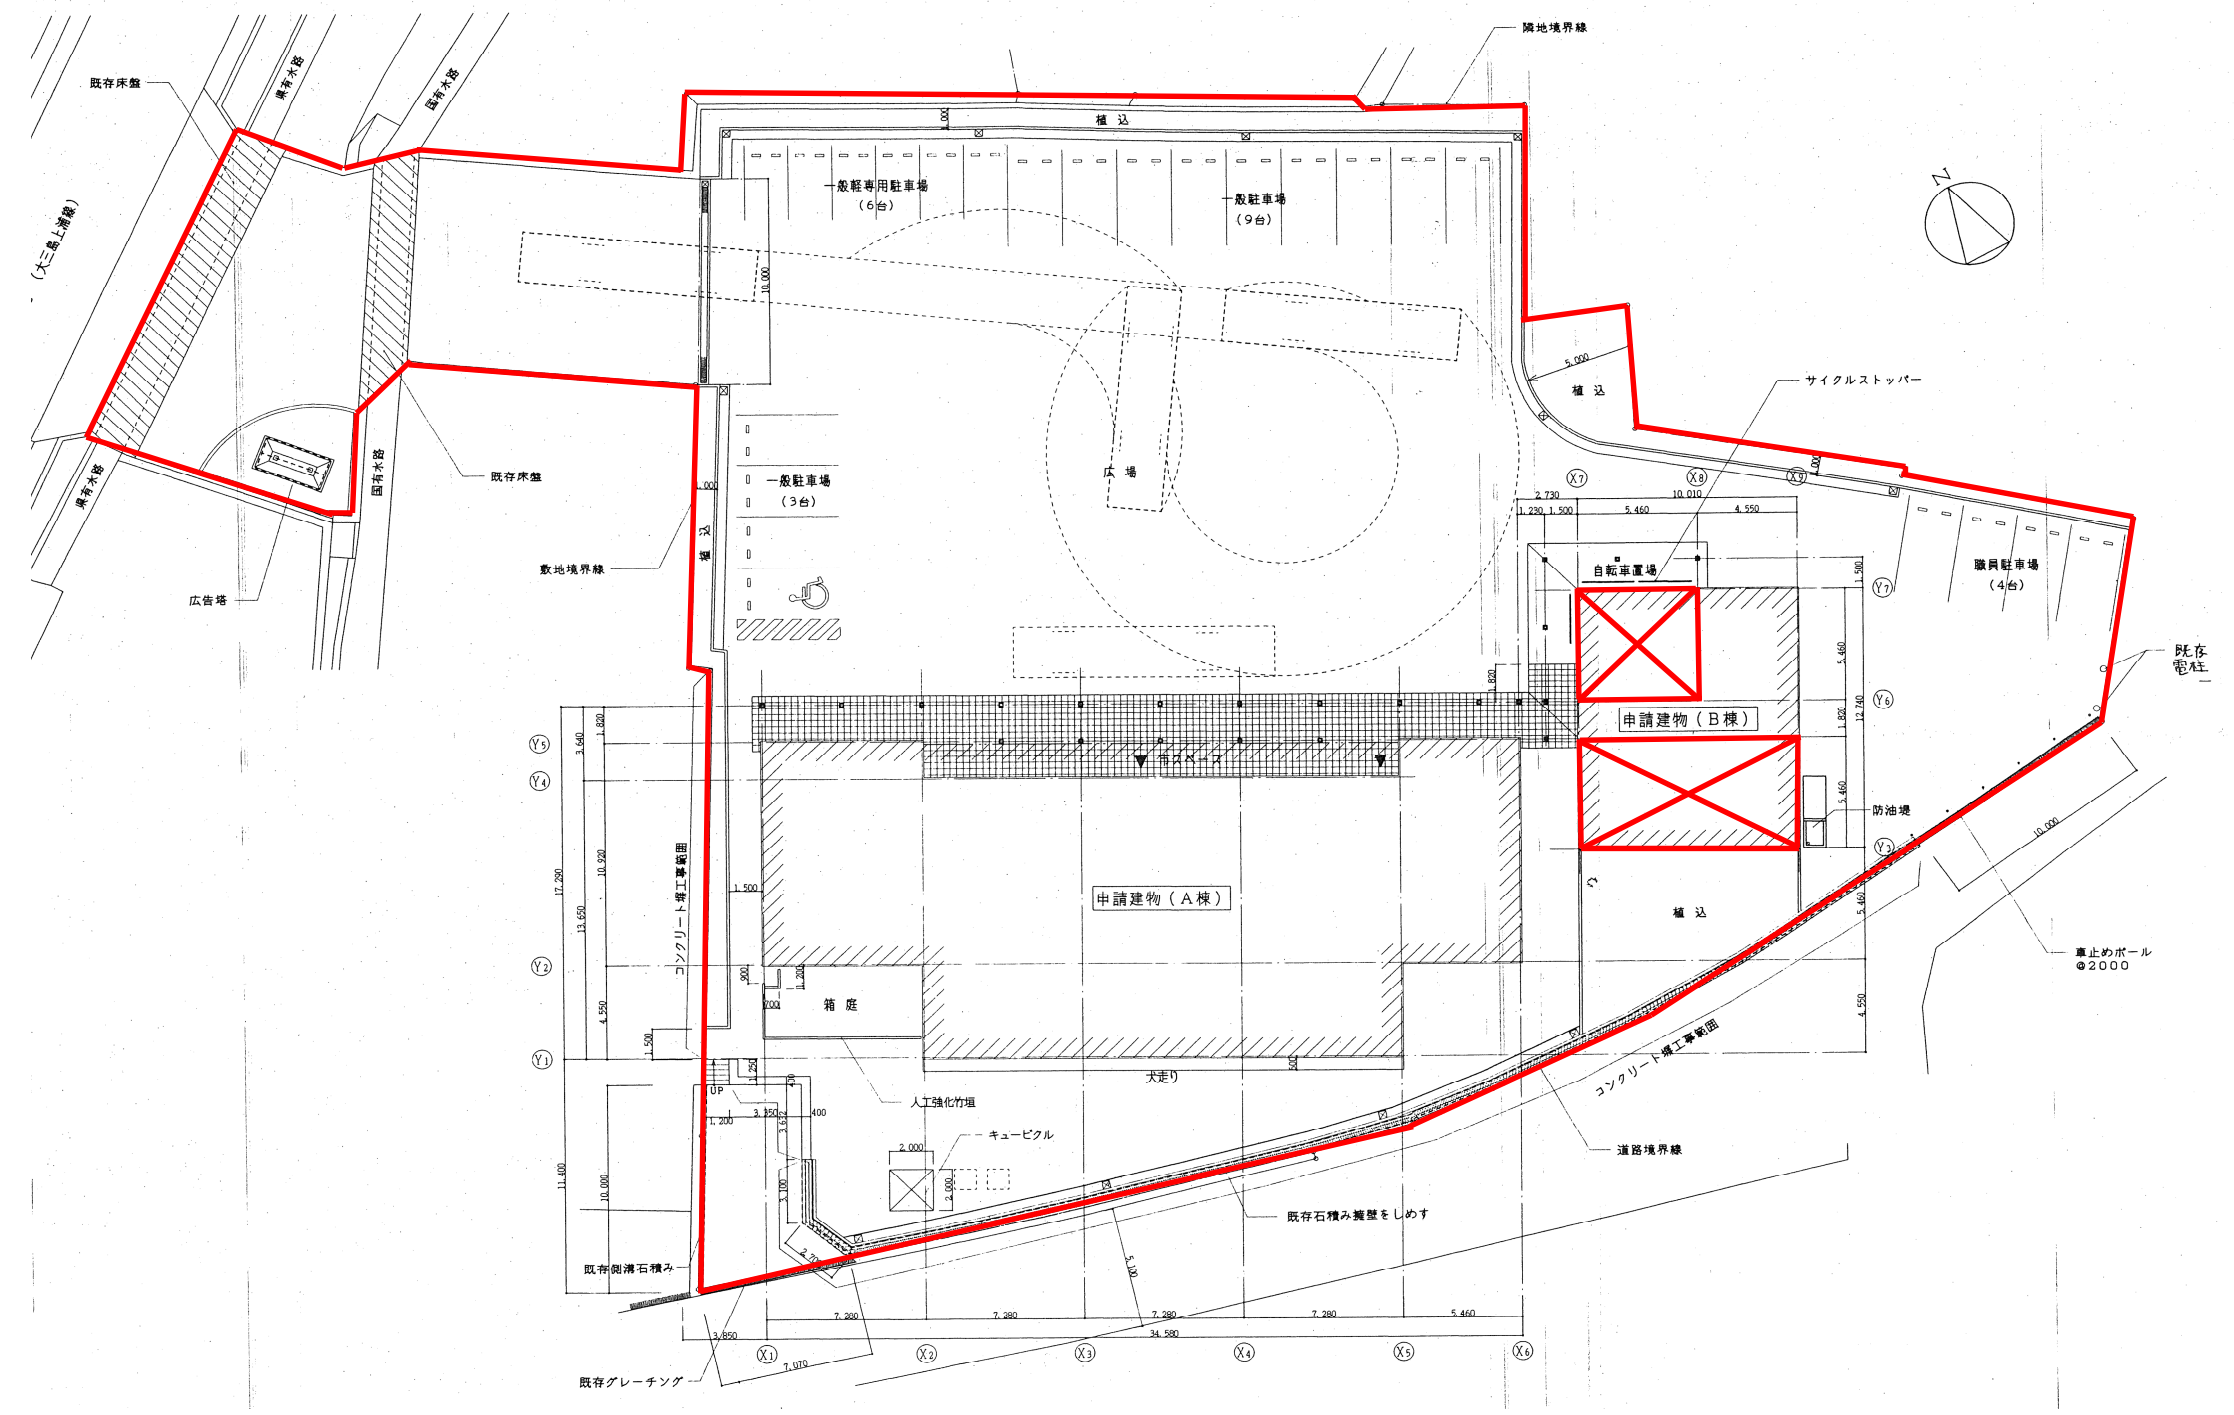

資料1 しまなみの駅御島施設区域図 (建物平面図)

