




大翔苑 施設区域図

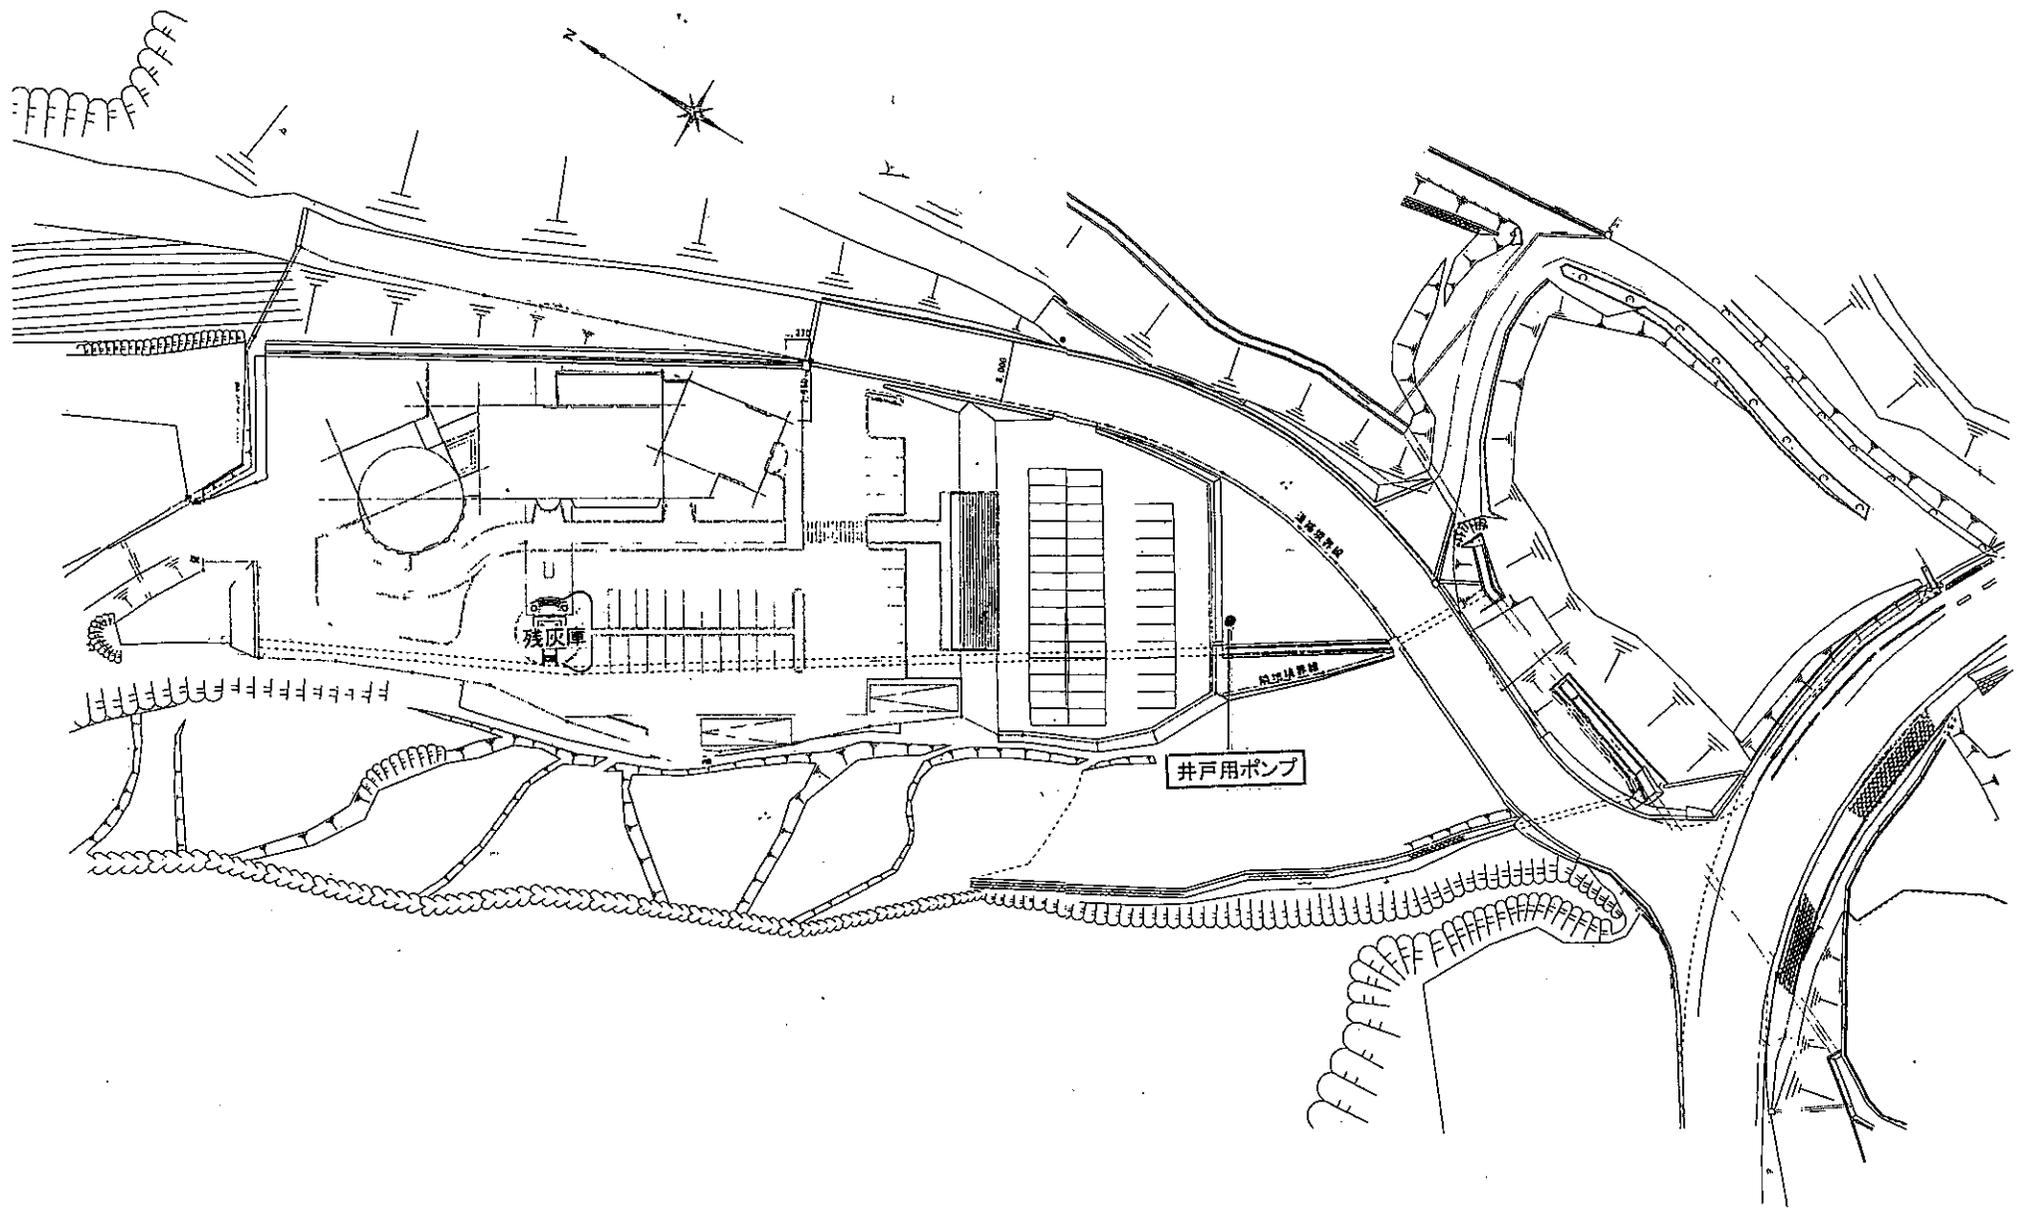

大翔苑 配置図

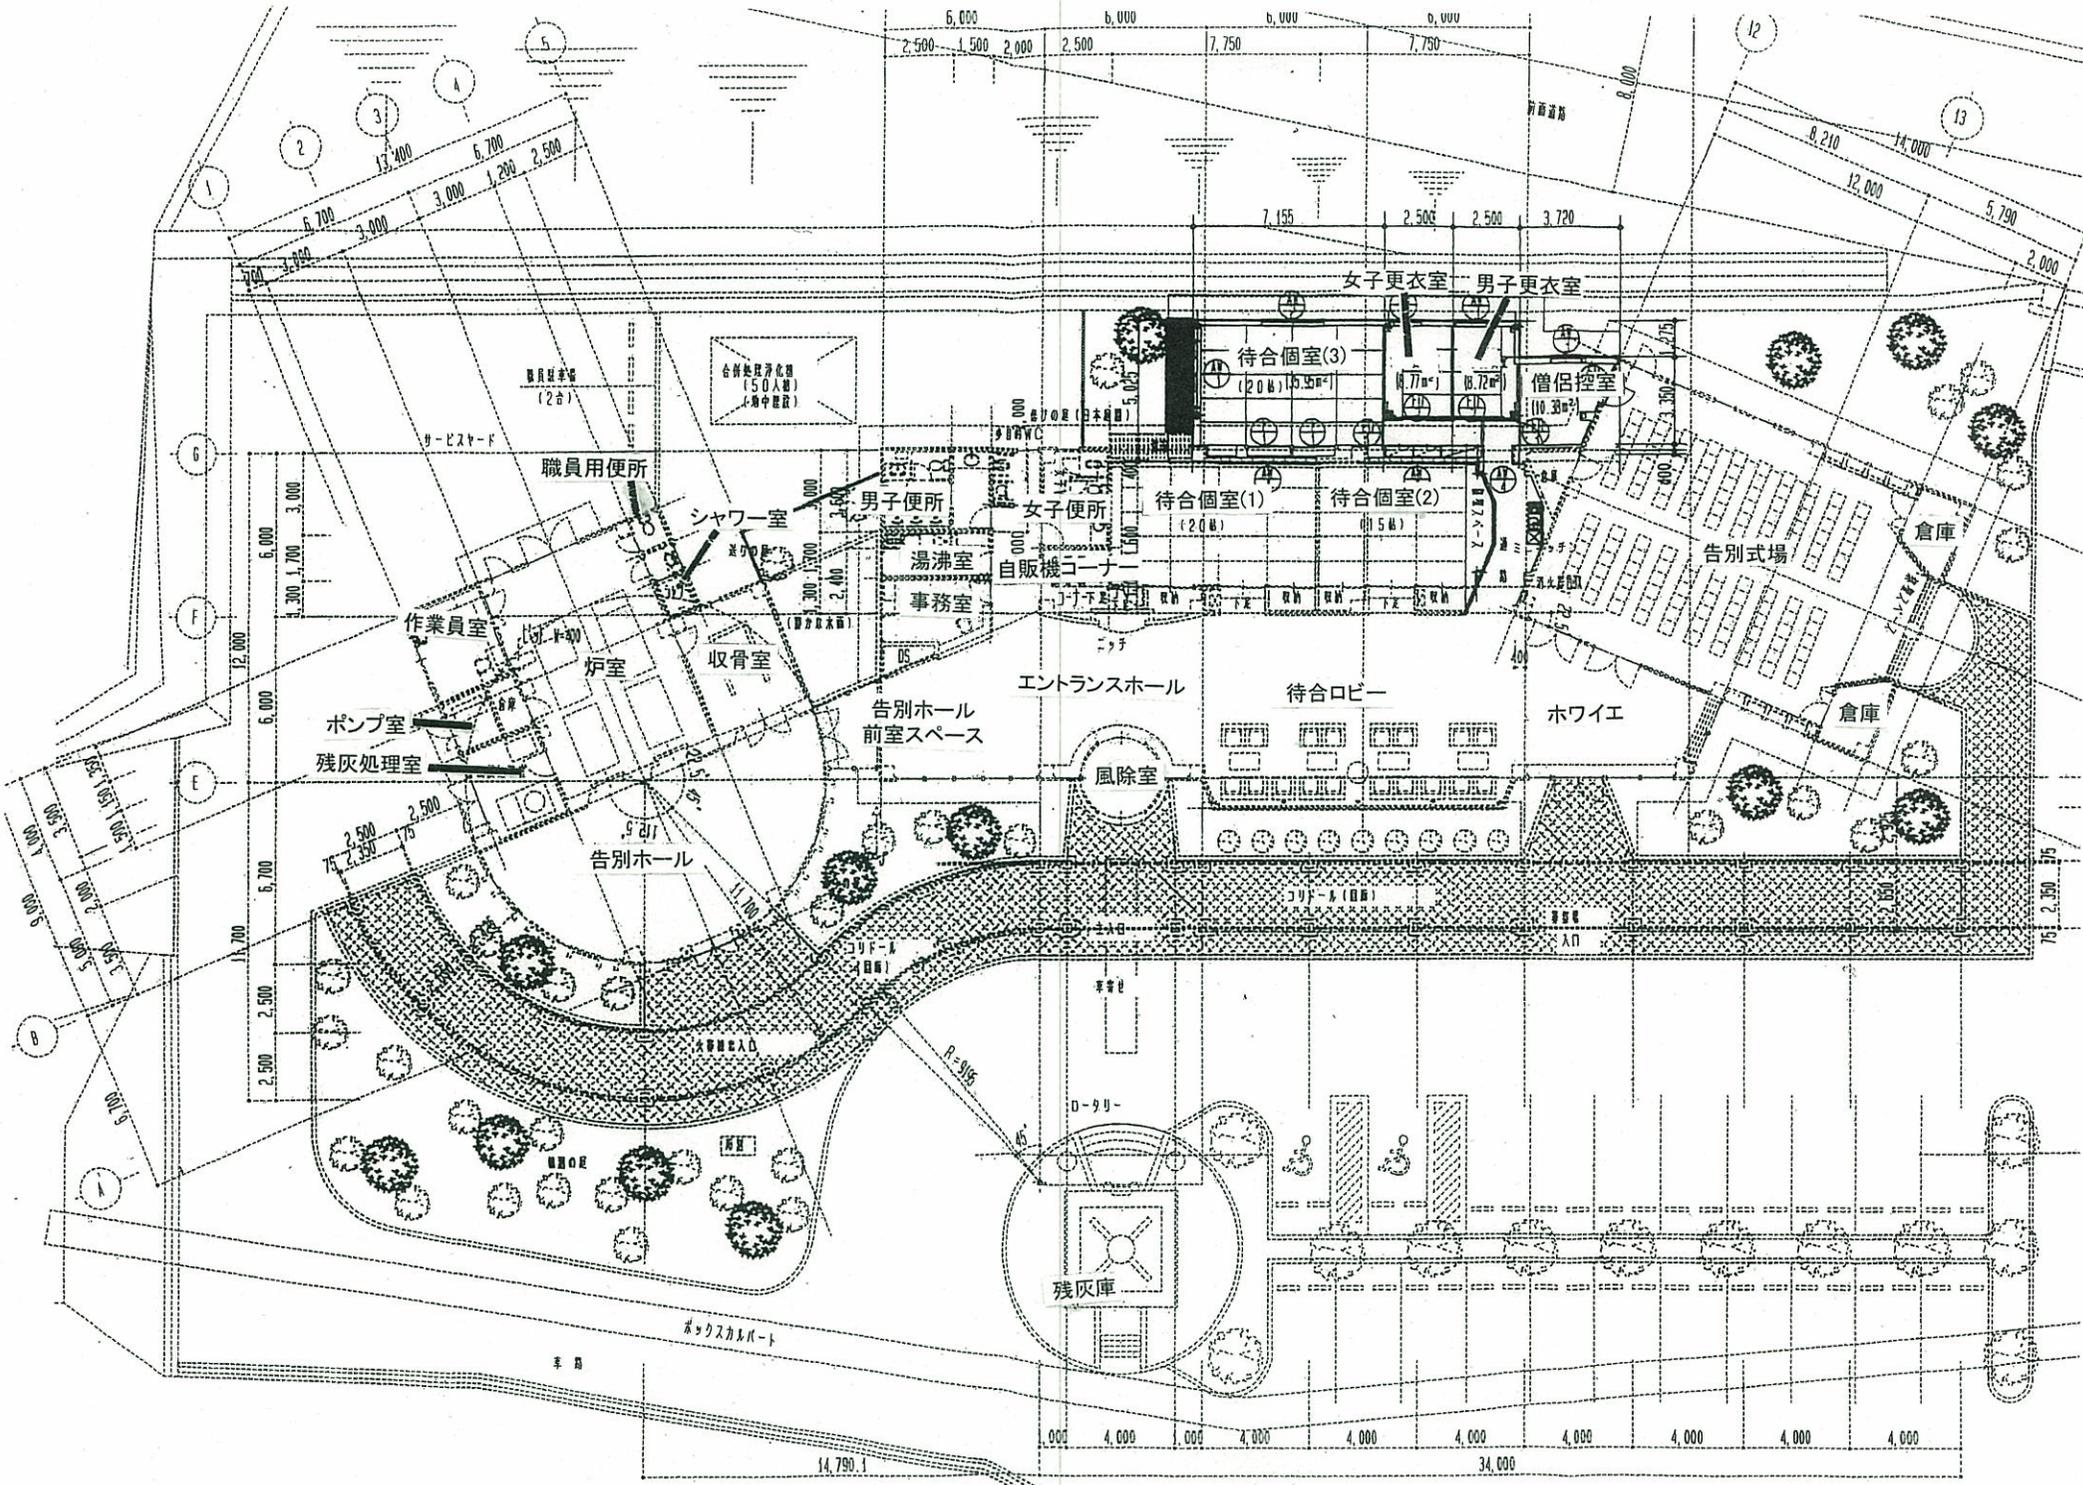


大翔苑 1階平面図

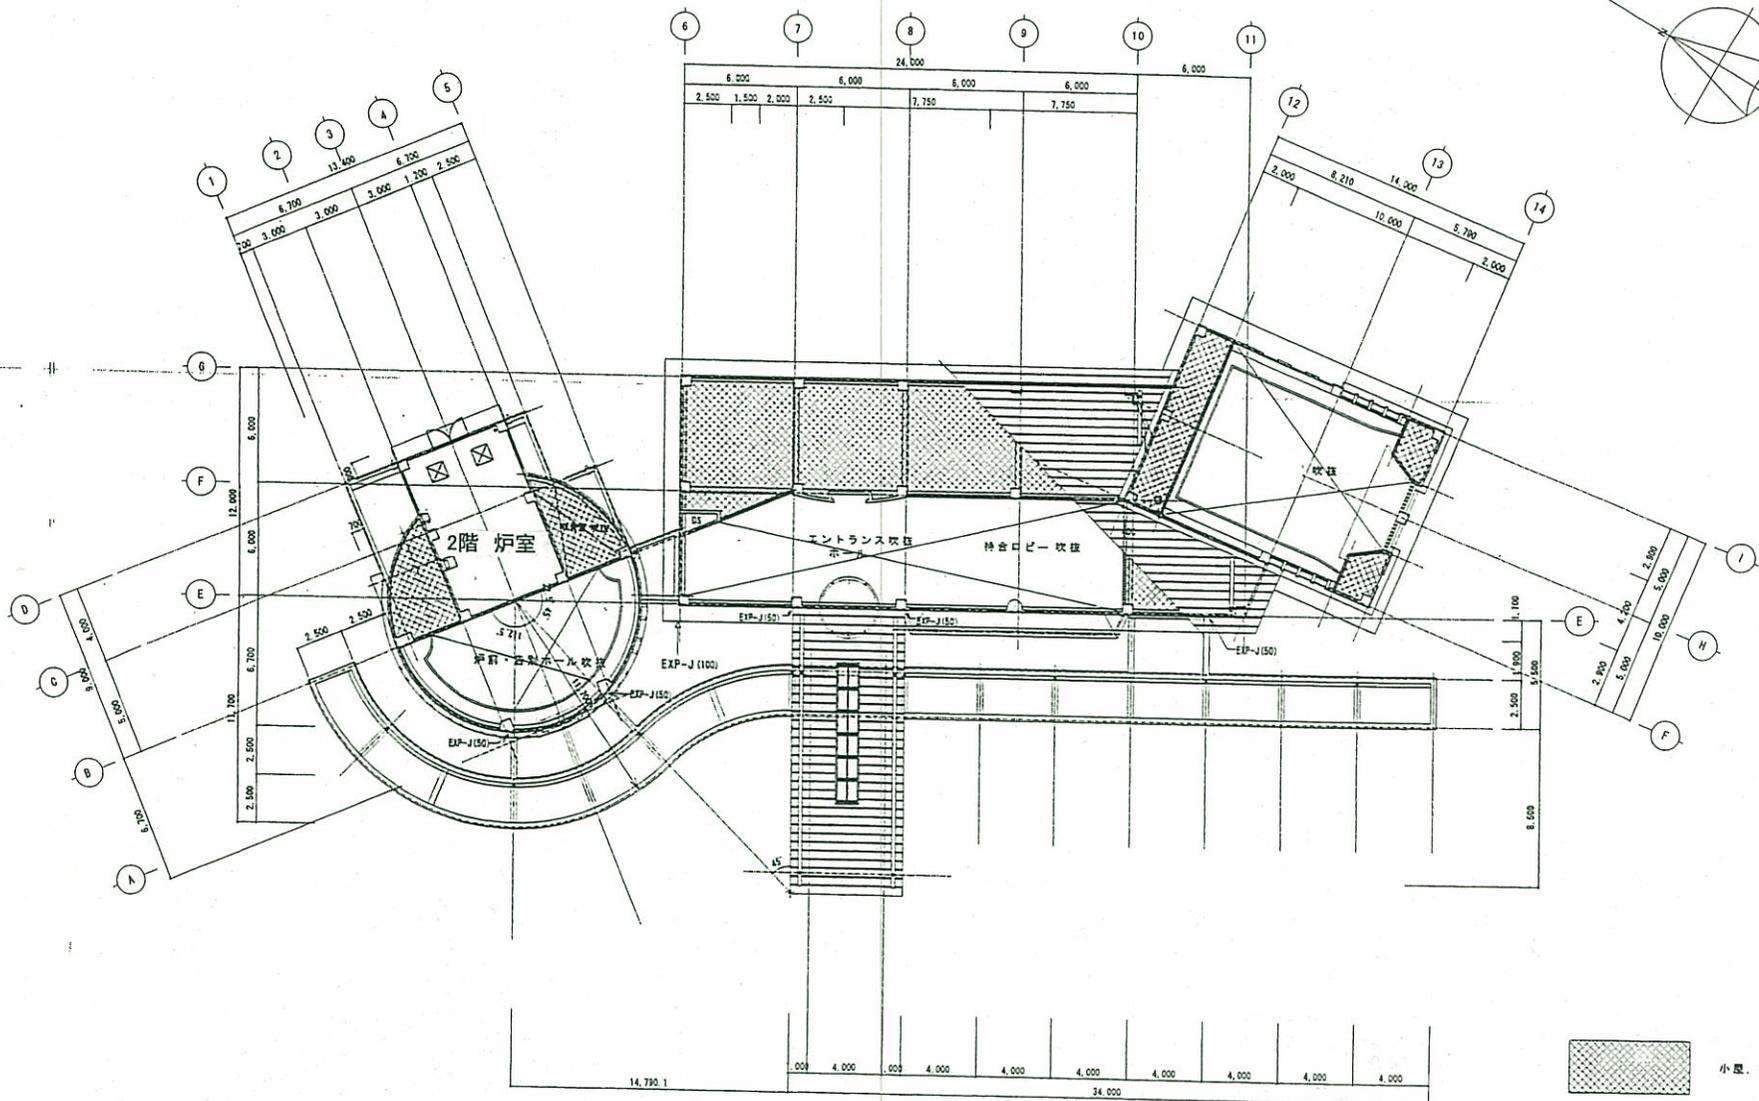


-  小屋、天井表示
- EXP-J (100) ステンレス製(既製)
- EXP-J (50) 軽体、水切り処理


大翔苑 2階平面図

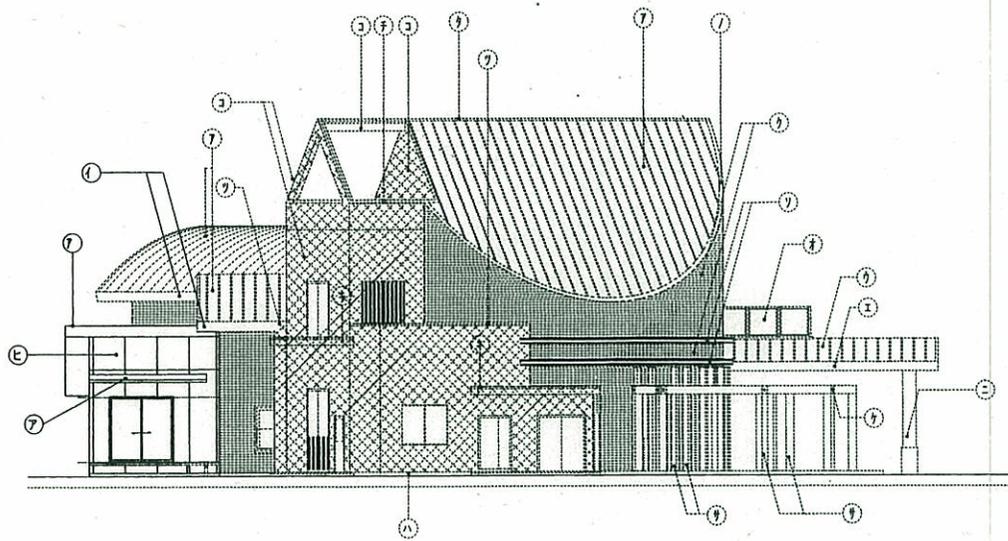


北立面図(改修後) 1/200

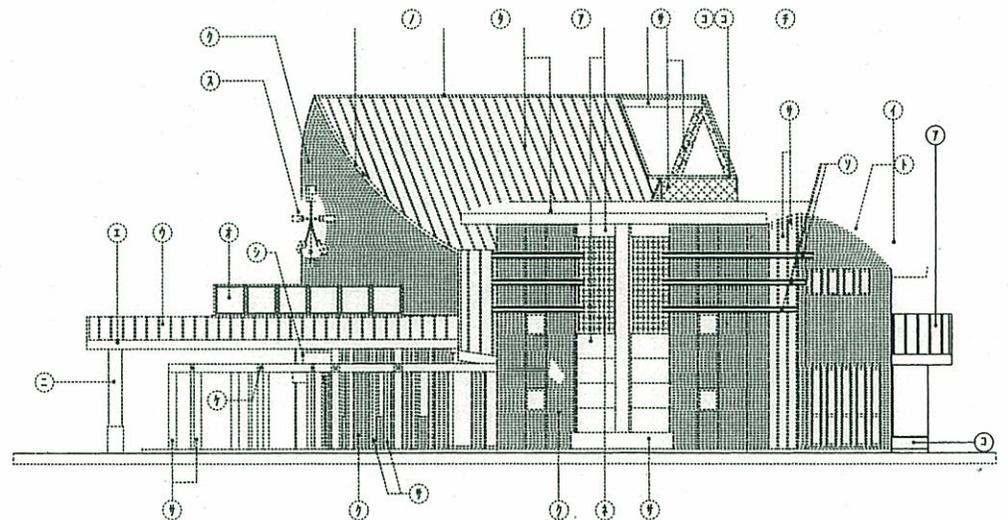

南立面図(改修後) 1/200

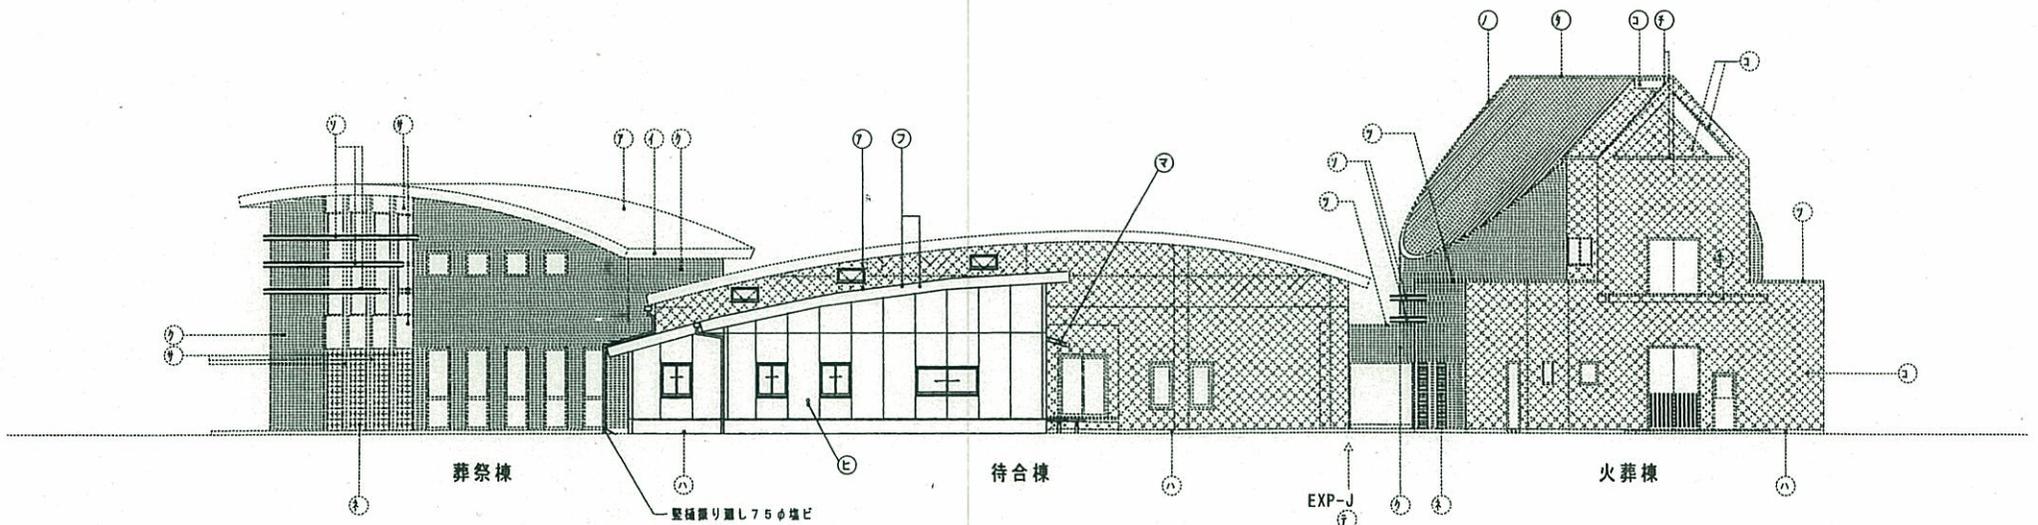

東立面図(改修後) 1/200

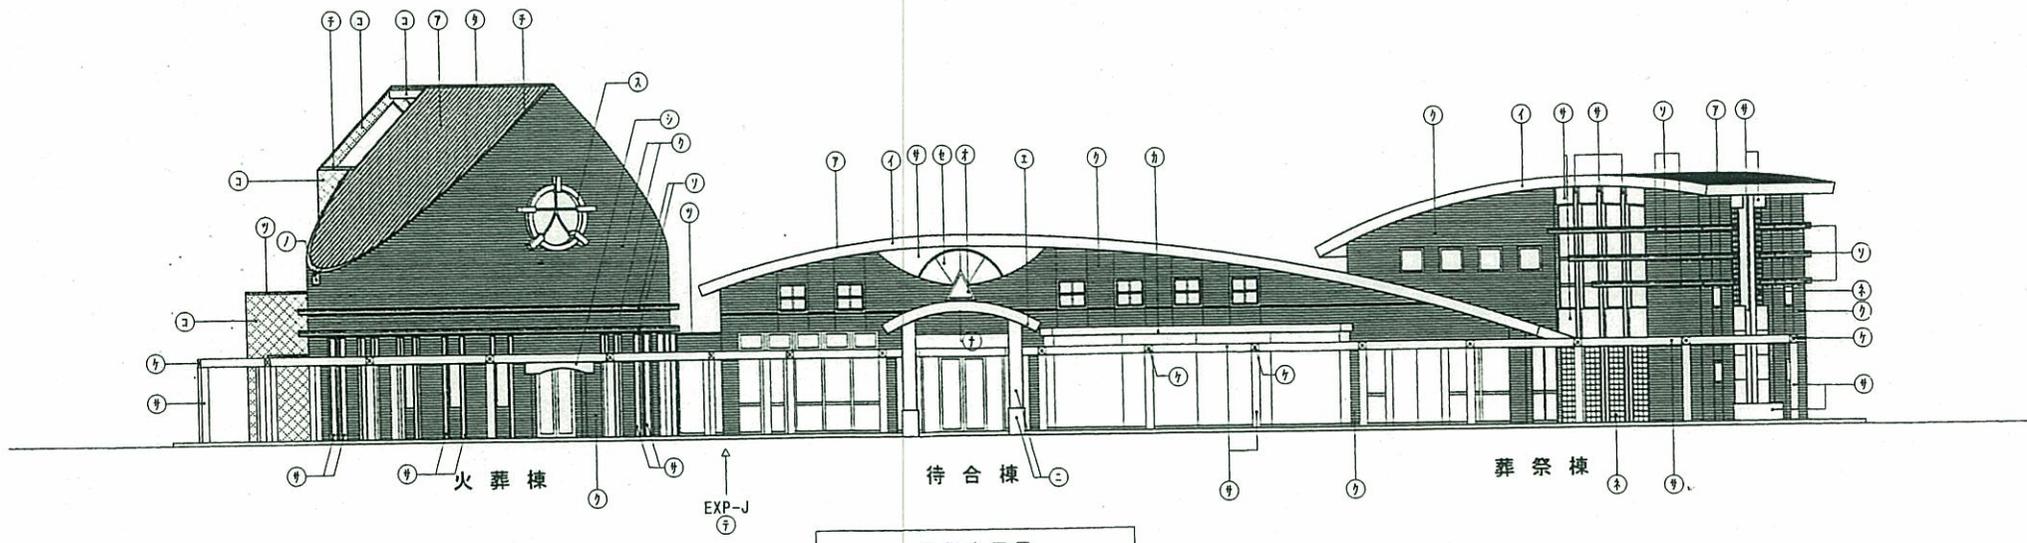

西側立面図 1/200

大翔苑 立面図 (2)