




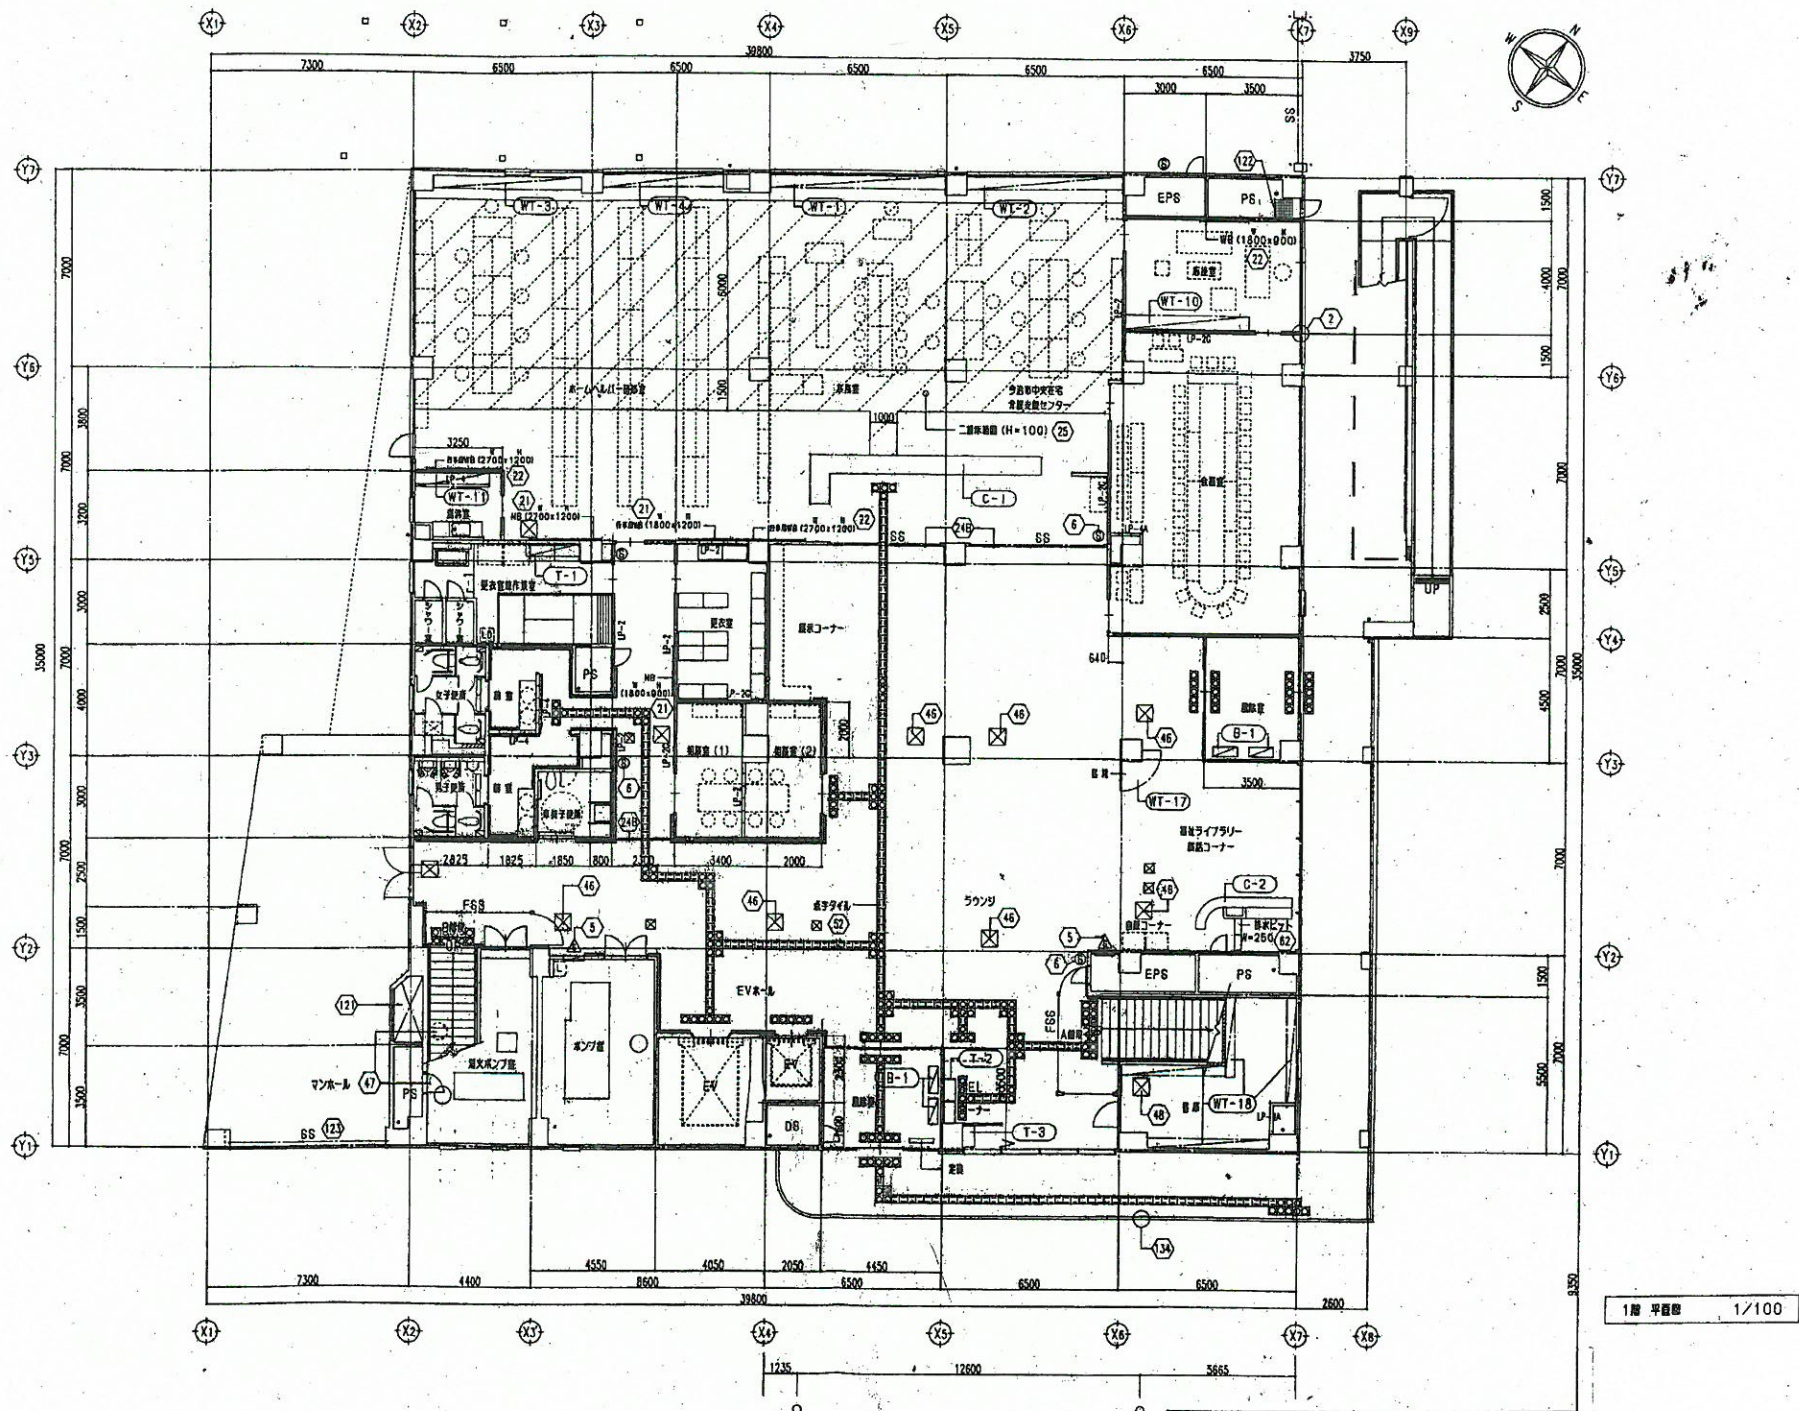


総合福祉センター1階

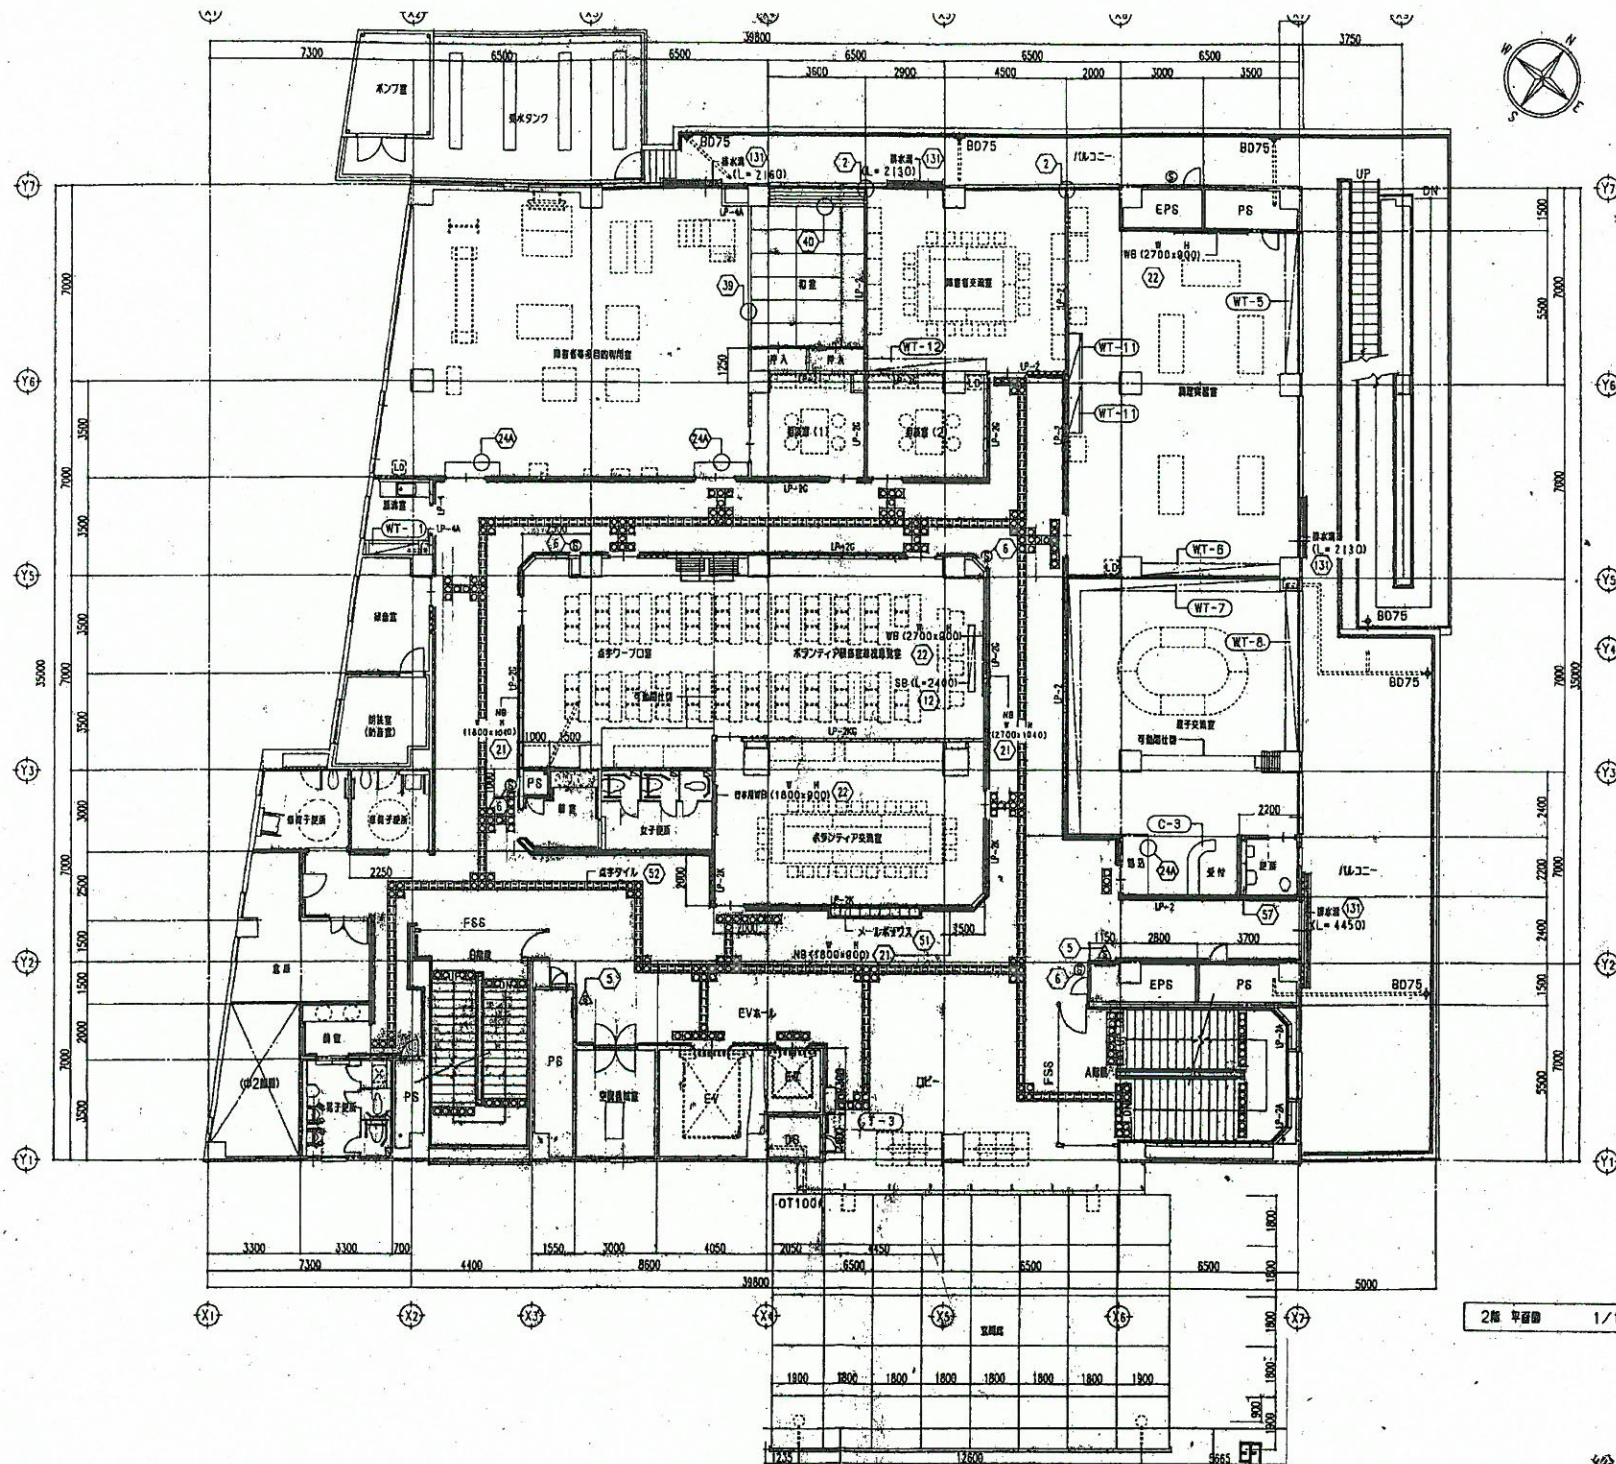

2階 平面図 1/100

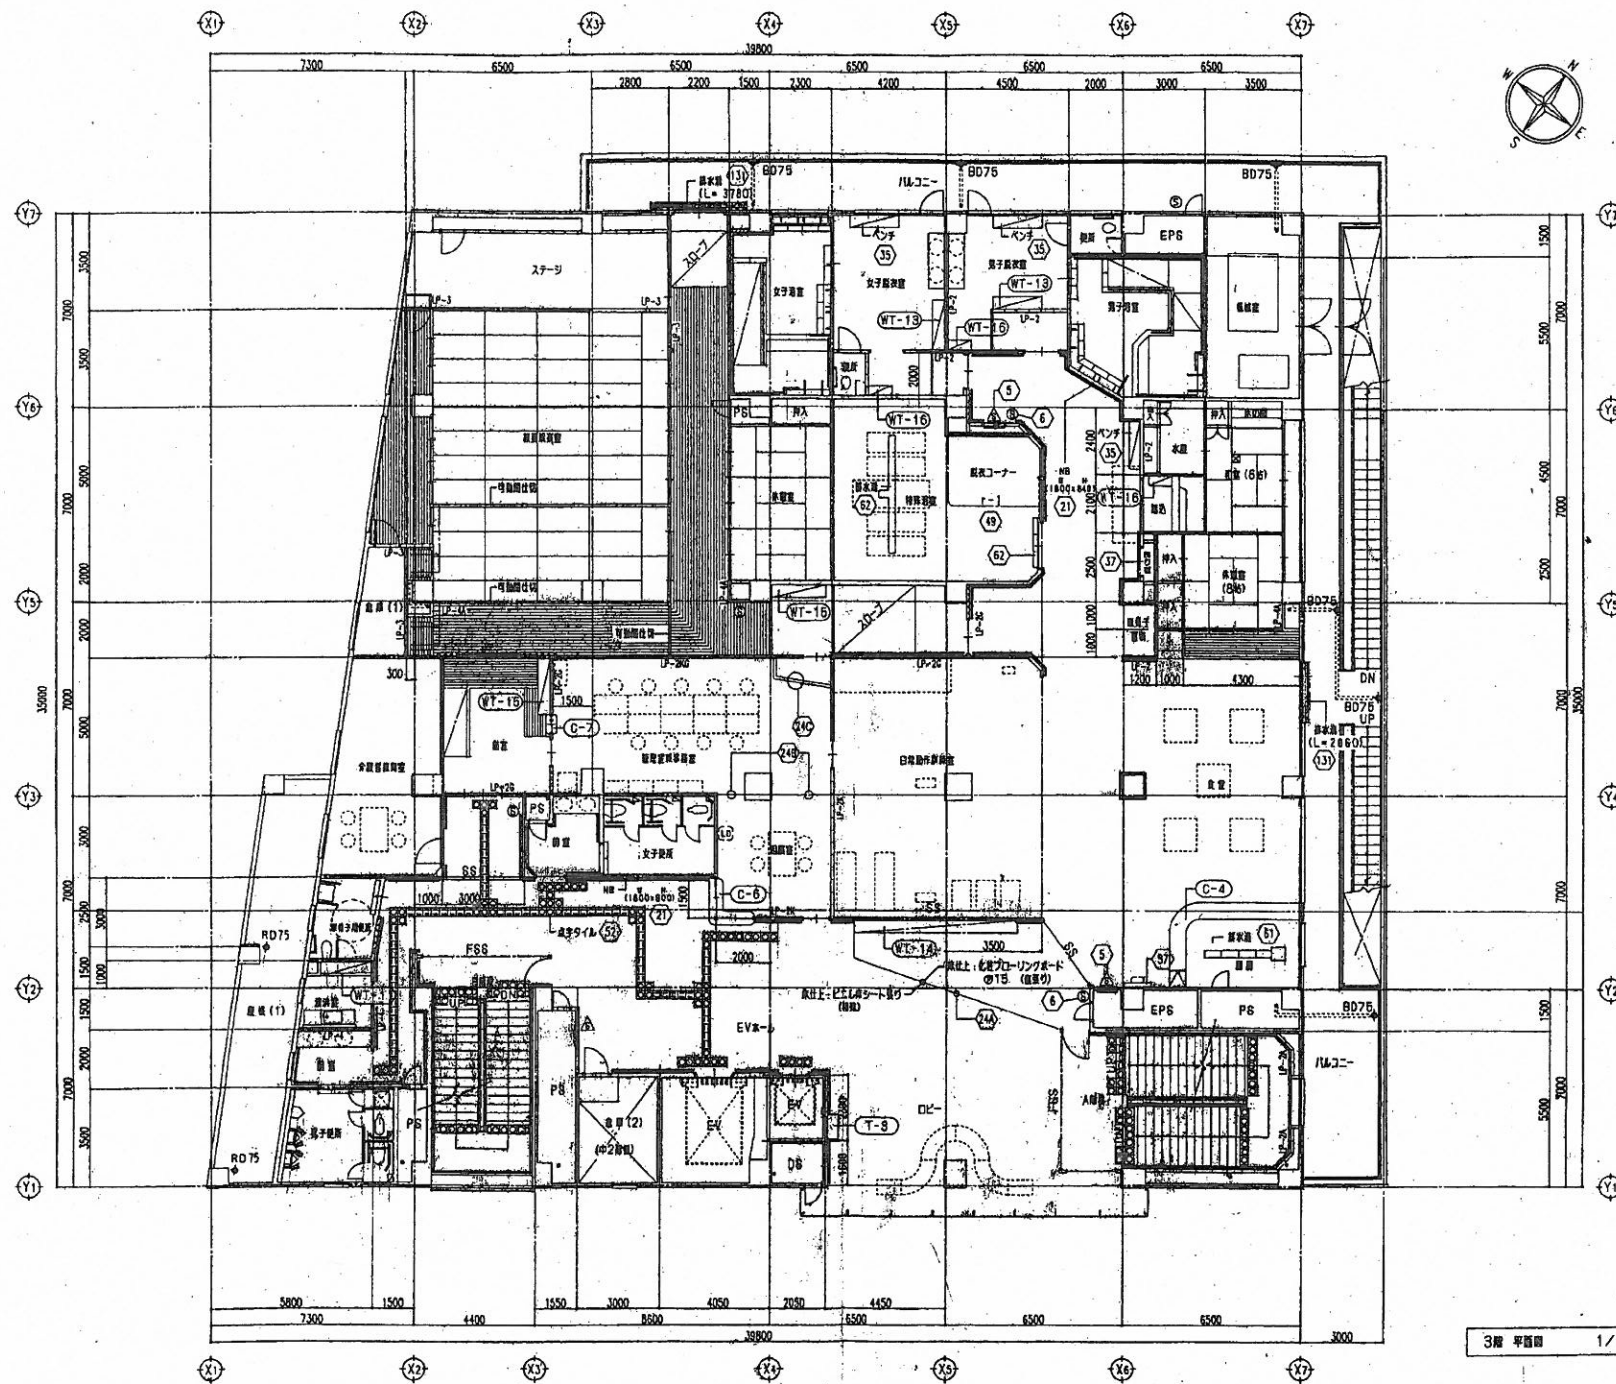

3階 平面図 1/100

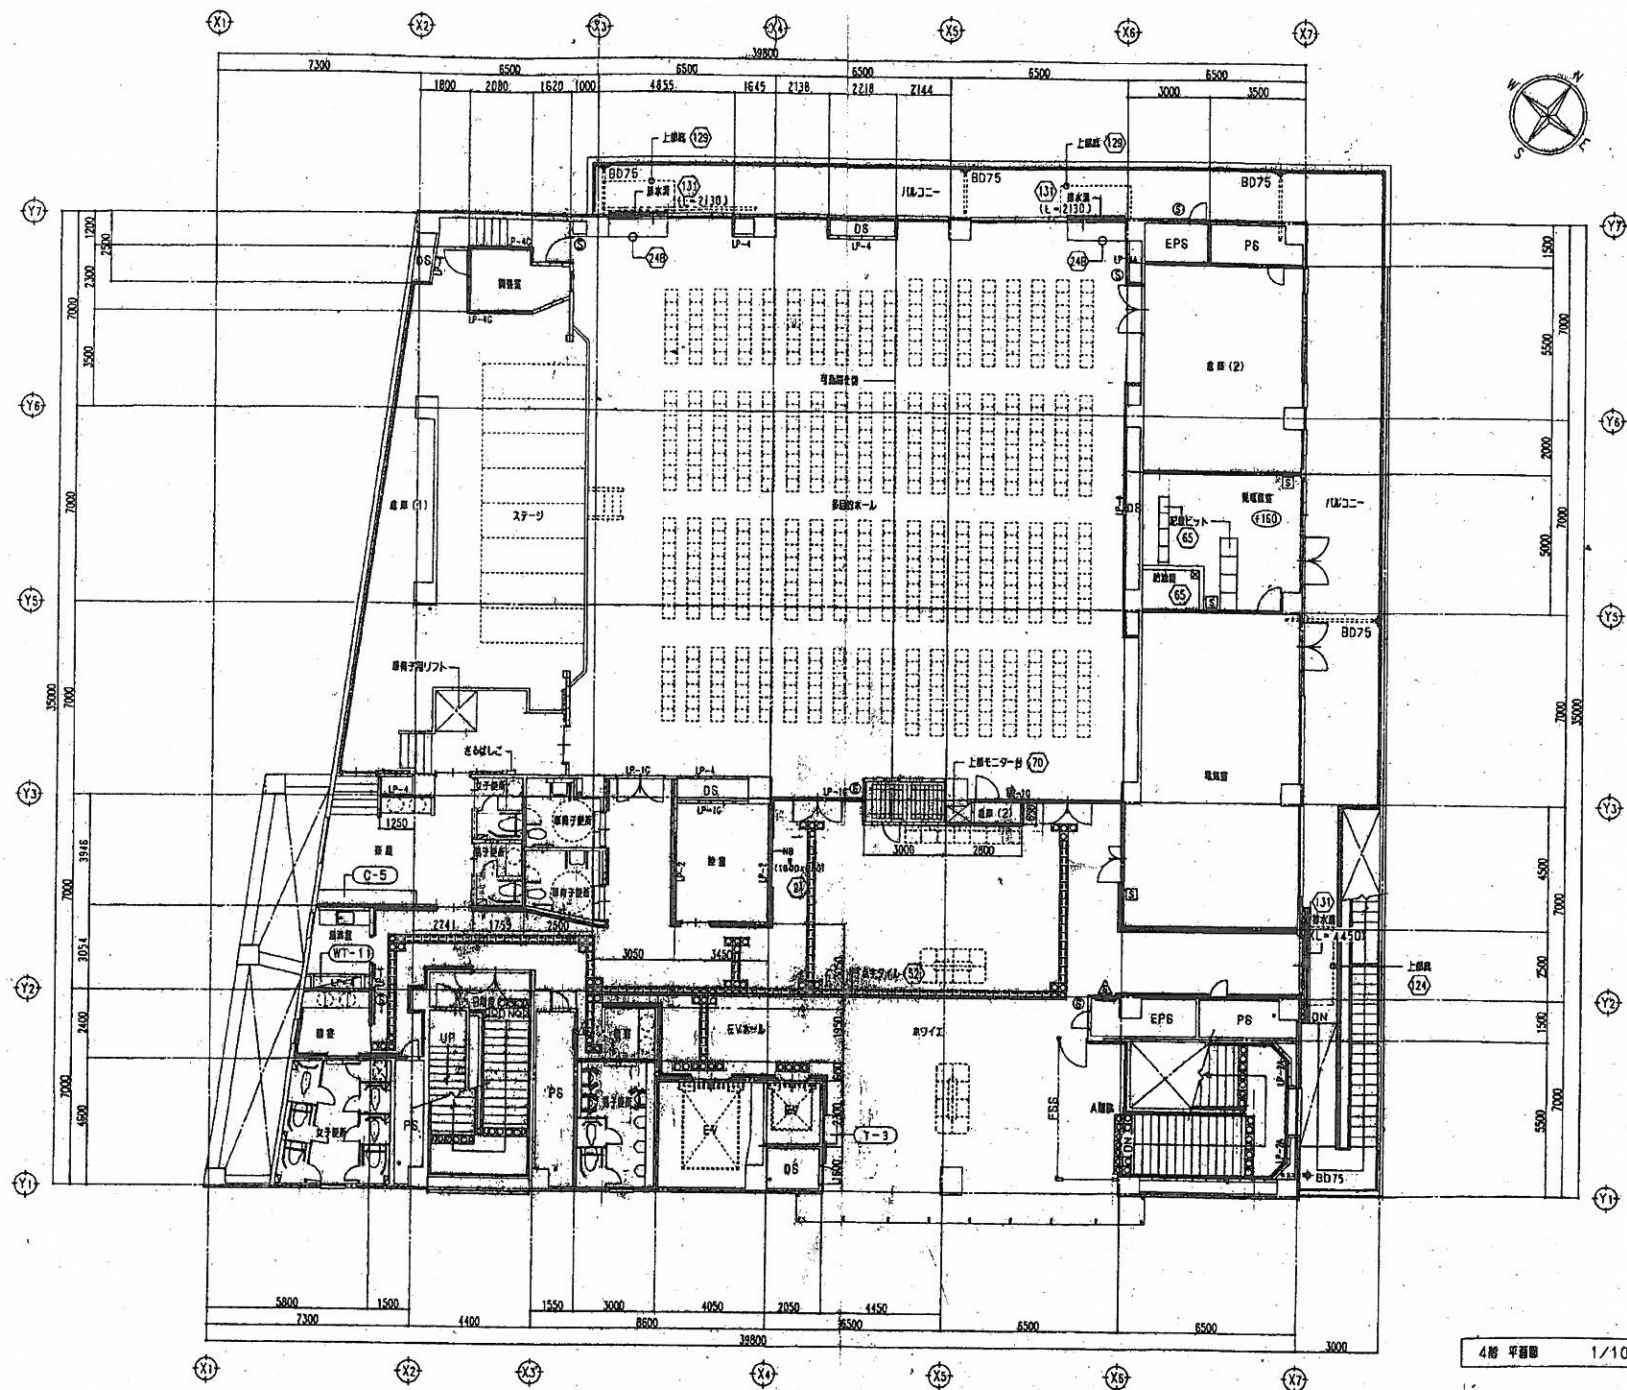

4階 平面図 1/100

