



今治市大三島海洋温浴館及び農村交流館施設配置図

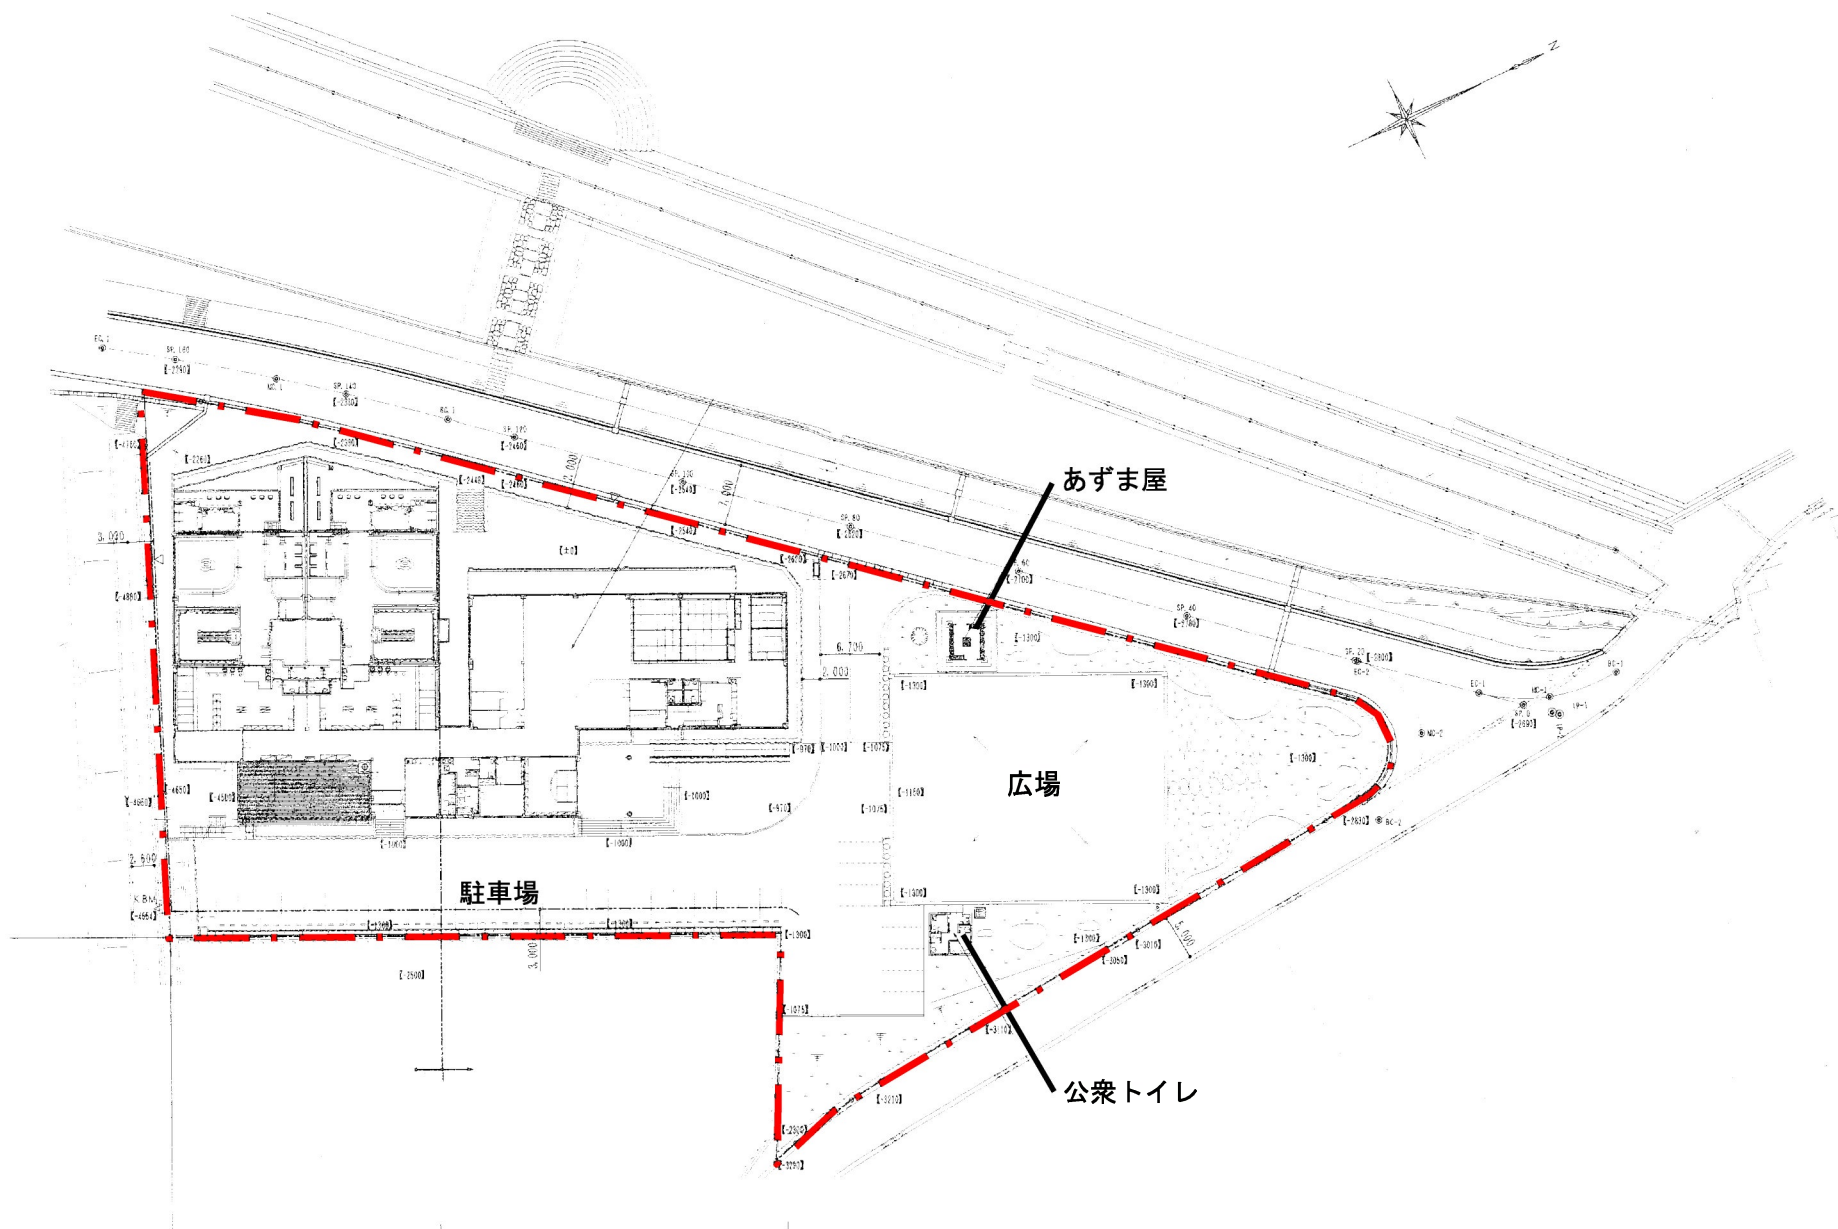

今治市大三島海洋温浴館及び農村交流館 1 階平面図

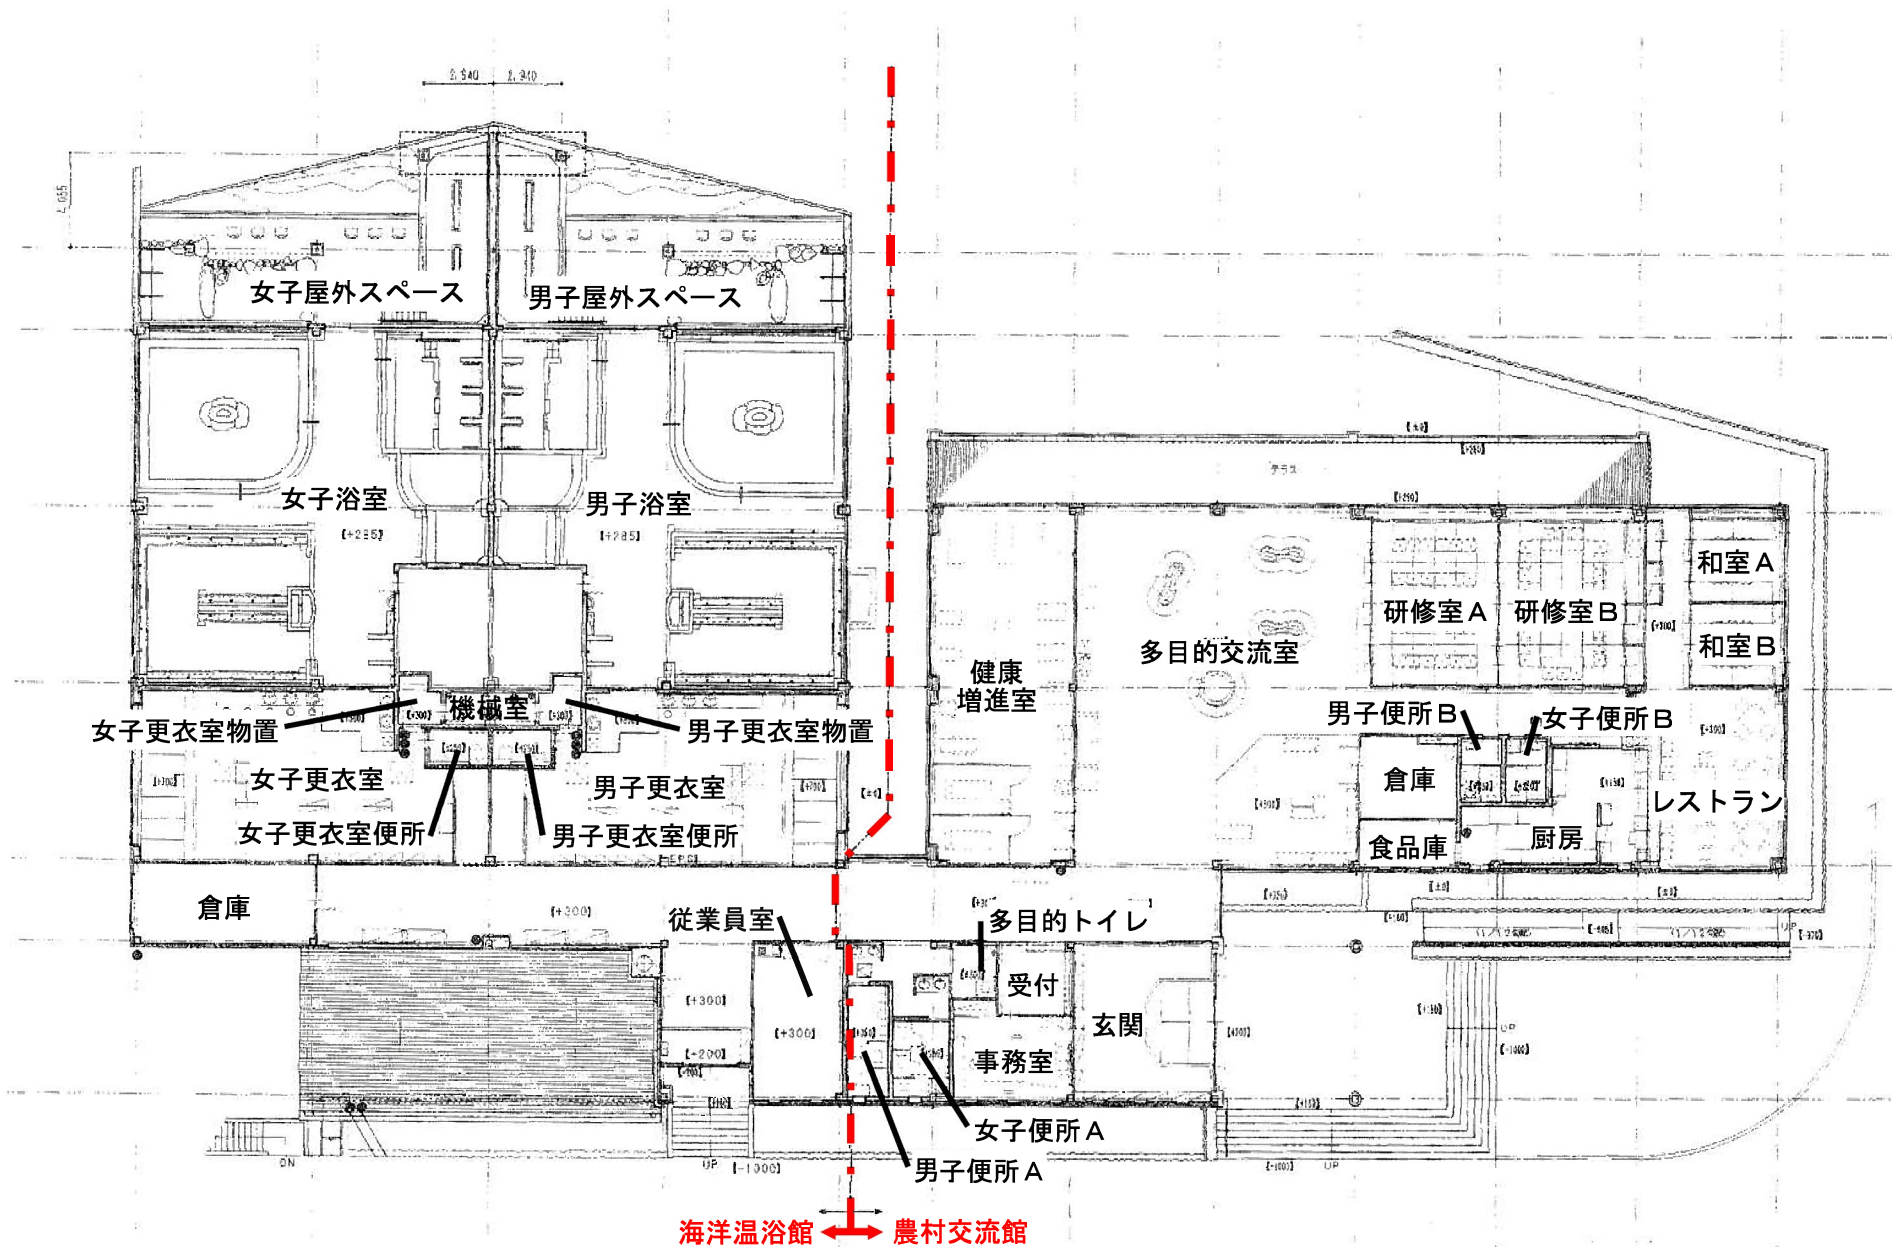

今治市大三島海洋温浴館及び農村交流館 B 1 階平面図

