



大三島図書館

施設区域図

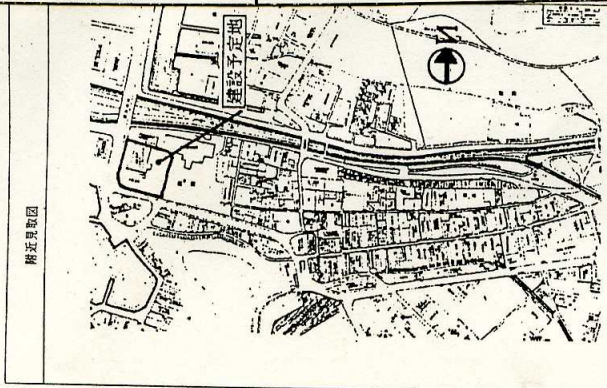

申請用地 愛媛県越前郡大三島町大字宮浦5078番地

| 面積表 | | 面積 | 3,710.00 |
|------|--------|----------|----------|
| 敷地面積 | | | |
| 建築面積 | 増築面積 | 既存面積 | 計 |
| 1F | 349.18 | 595.99 | 945.17 |
| 2F | 347.21 | 613.99 | 961.20 |
| 3F | 219.08 | 535.94 | 755.07 |
| 4F | 0 | 80.99 | 80.99 |
| 計 | 915.51 | 1,826.96 | 2,742.43 |

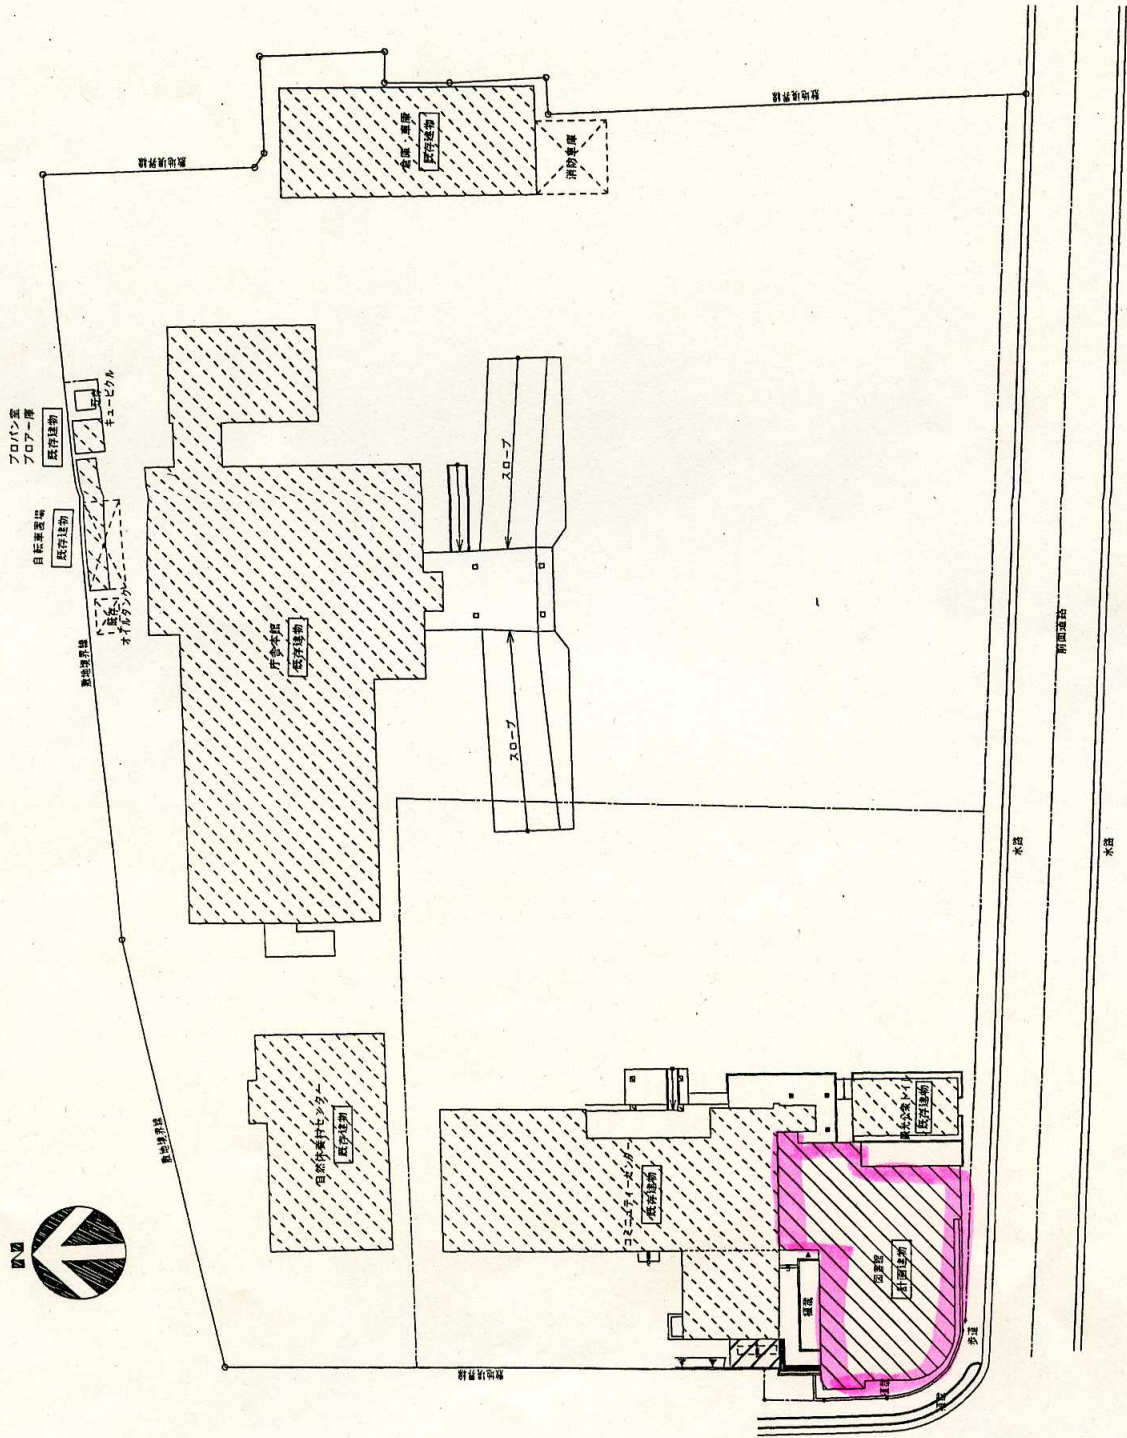

敷地面積図 S=1/400