大三島図書館　平面図（1階）

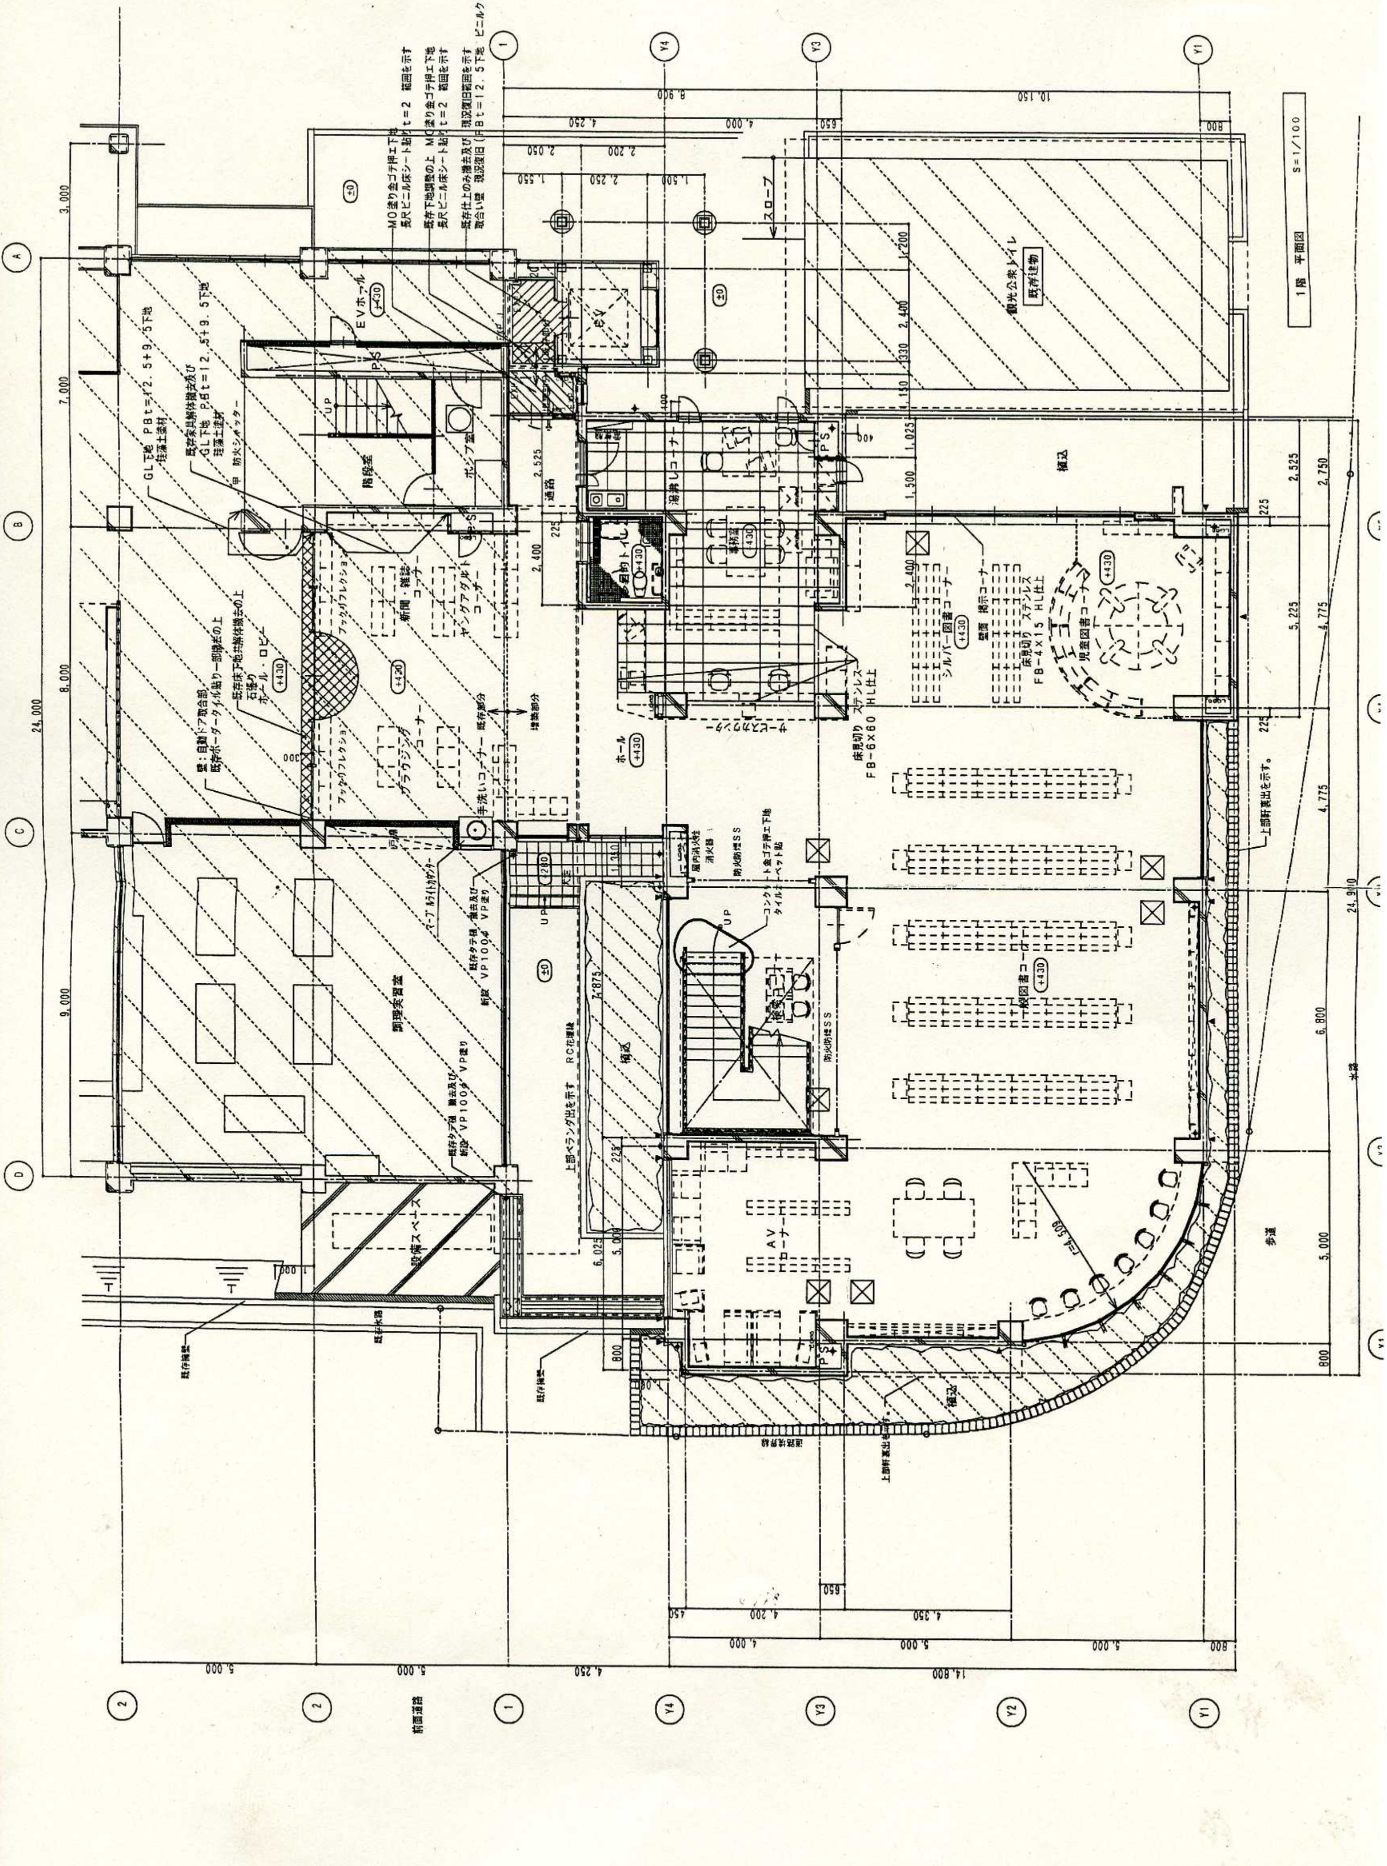
EVホール
階段室
ポンプ室
湯沸しコーナー
多目的トイレ
新聞・雑誌コーナー
ヤングアダルトコーナー
ブックフレクション
ブラウジングコーナー
手洗いコーナー
ホール
調理実習室
設備スペース
AVコーナー
一般図書コーナー
児童図書コーナー
シルバー図書コーナー
観光公衆トイレ
既存建物
埋込
スロープ
歩道
24,000
14,800
S=1/100
1階　平面図