大三島図書館　平面図（1階）

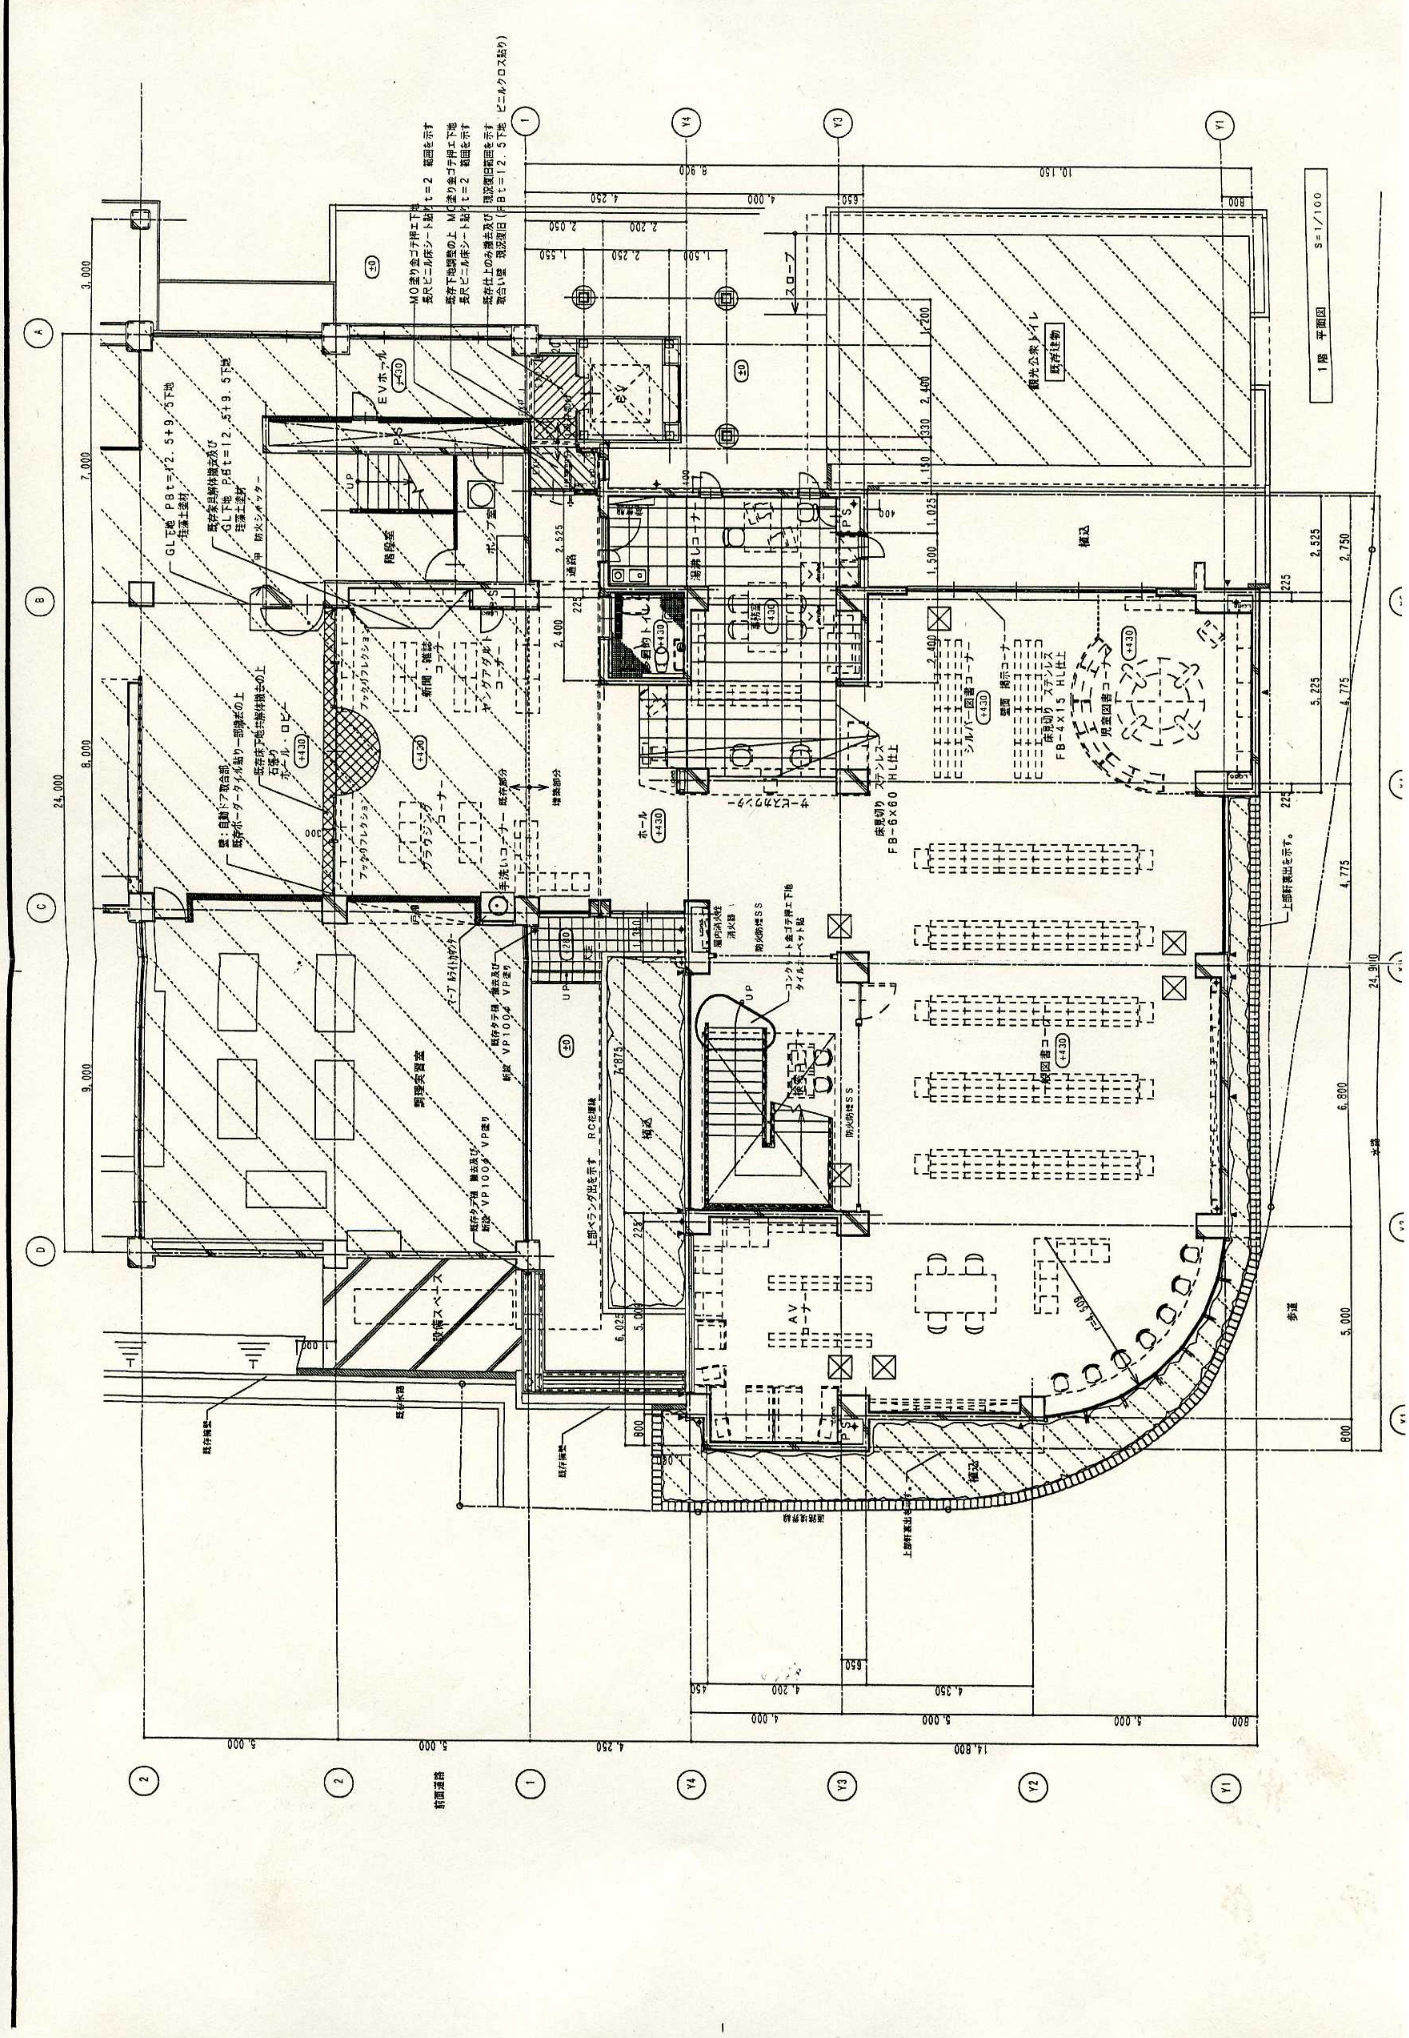

大三島図書館　平面図（2階）

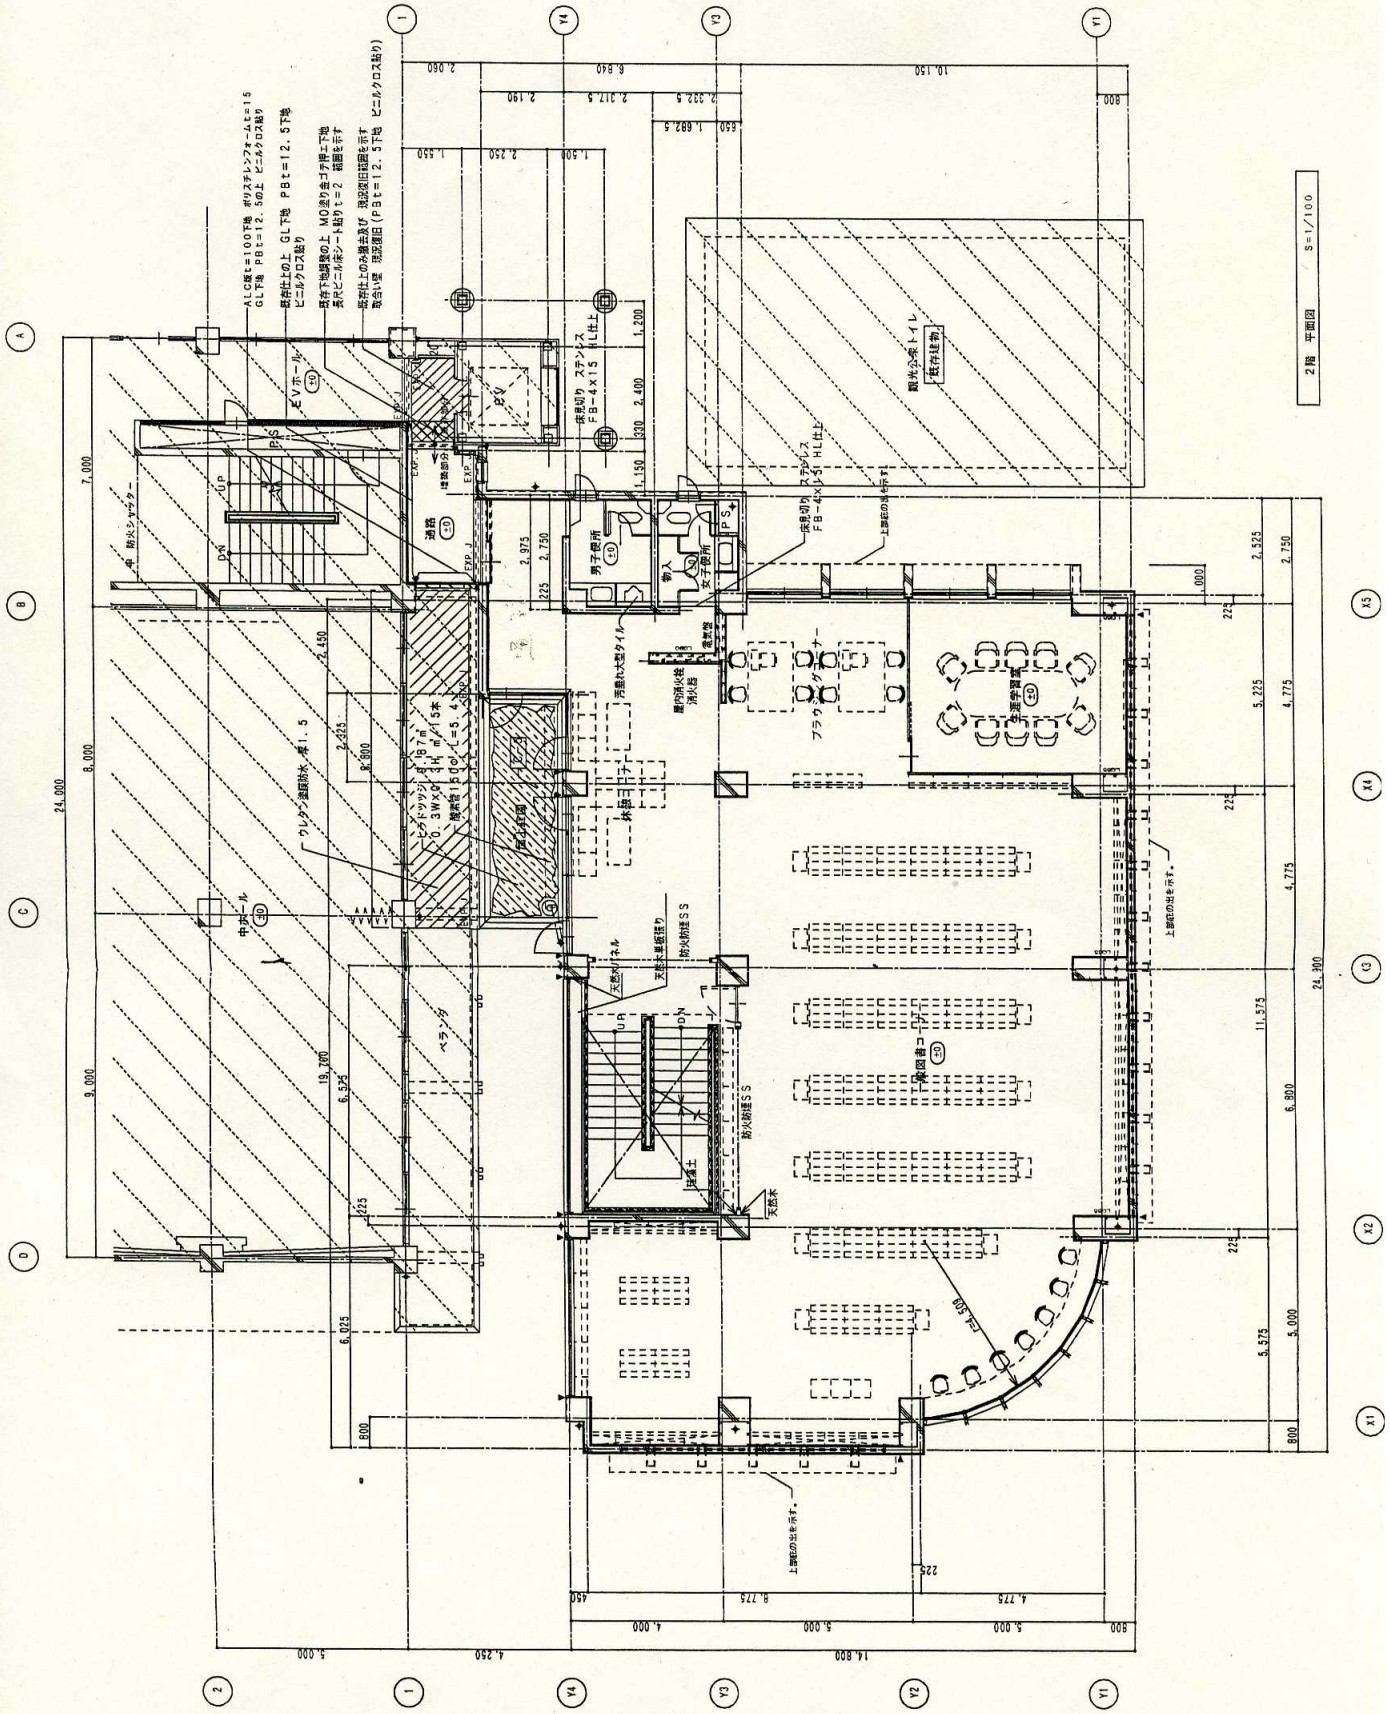
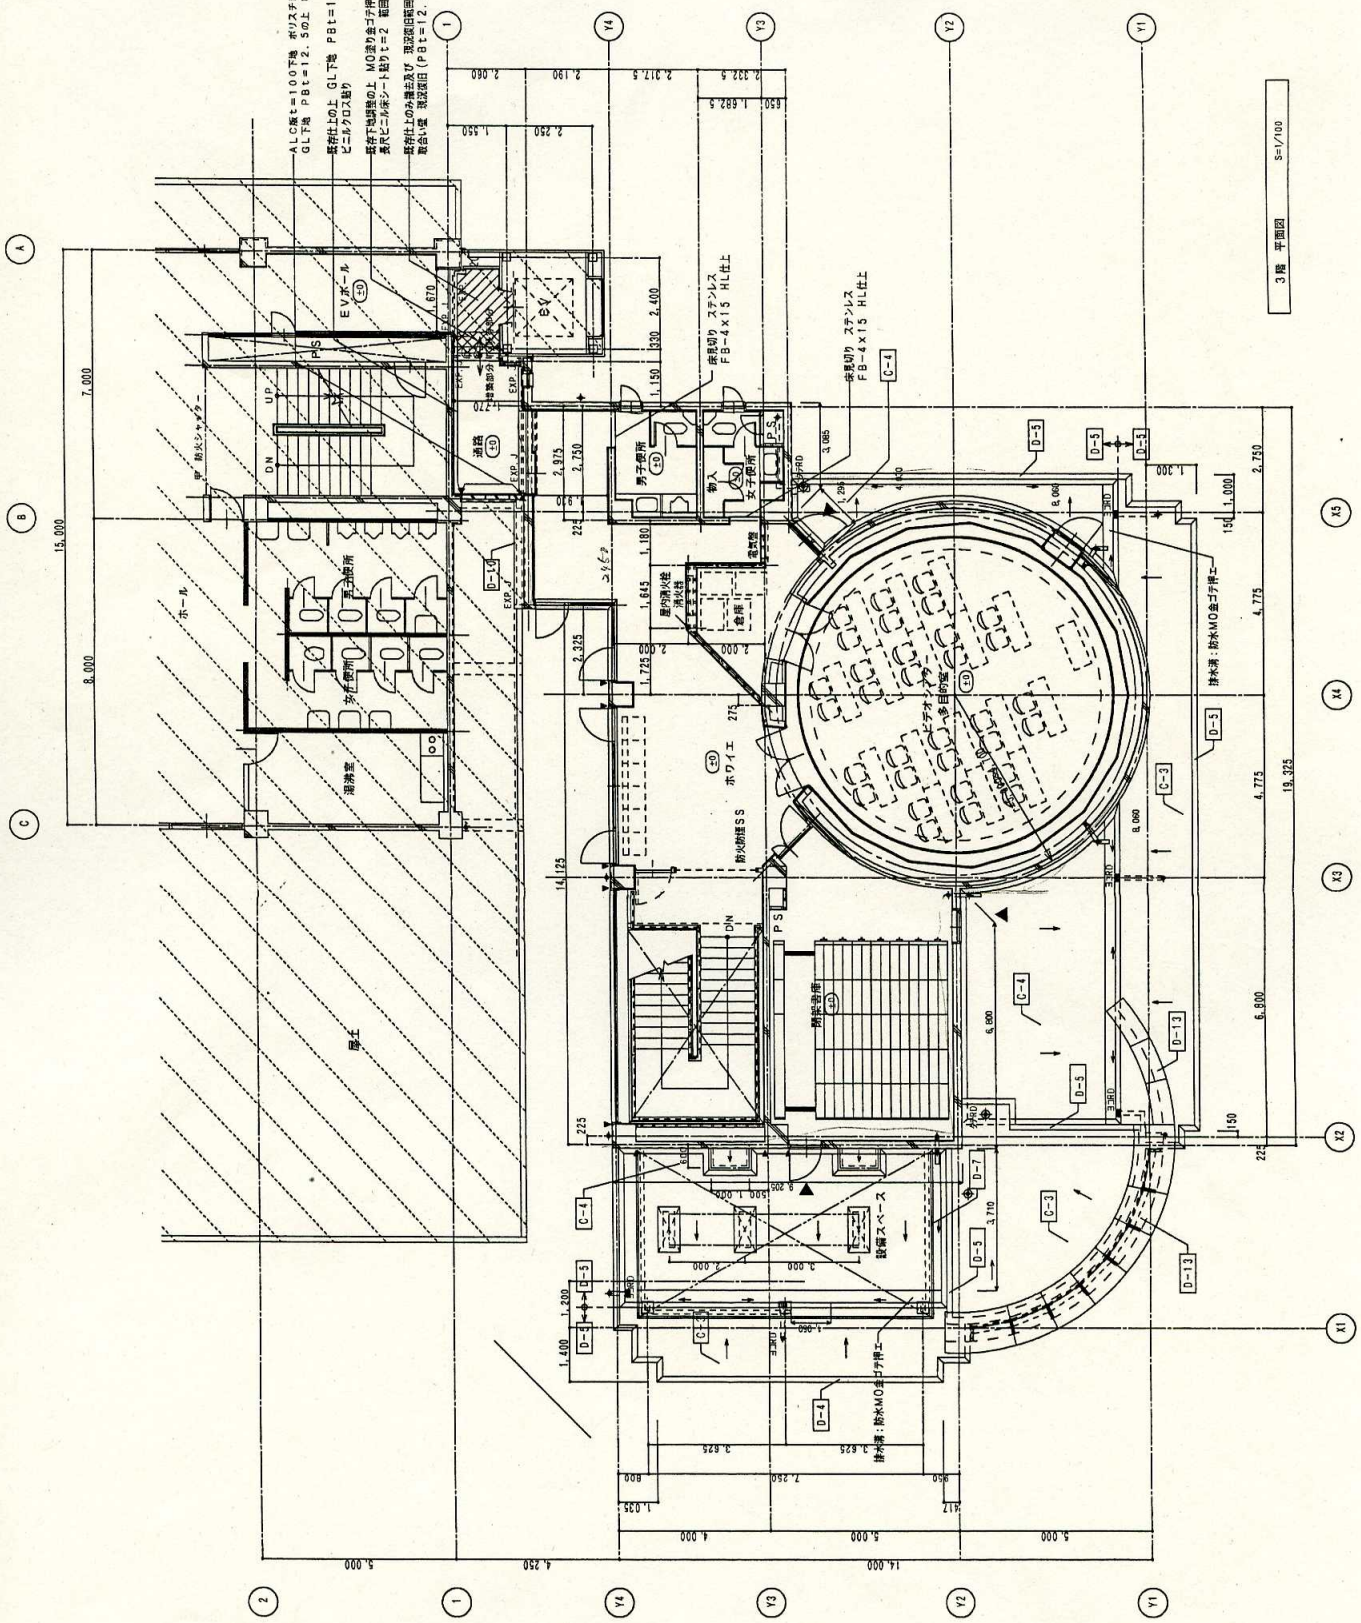
大三島図書館　平面図（3階）