



大翔苑 1階平面図



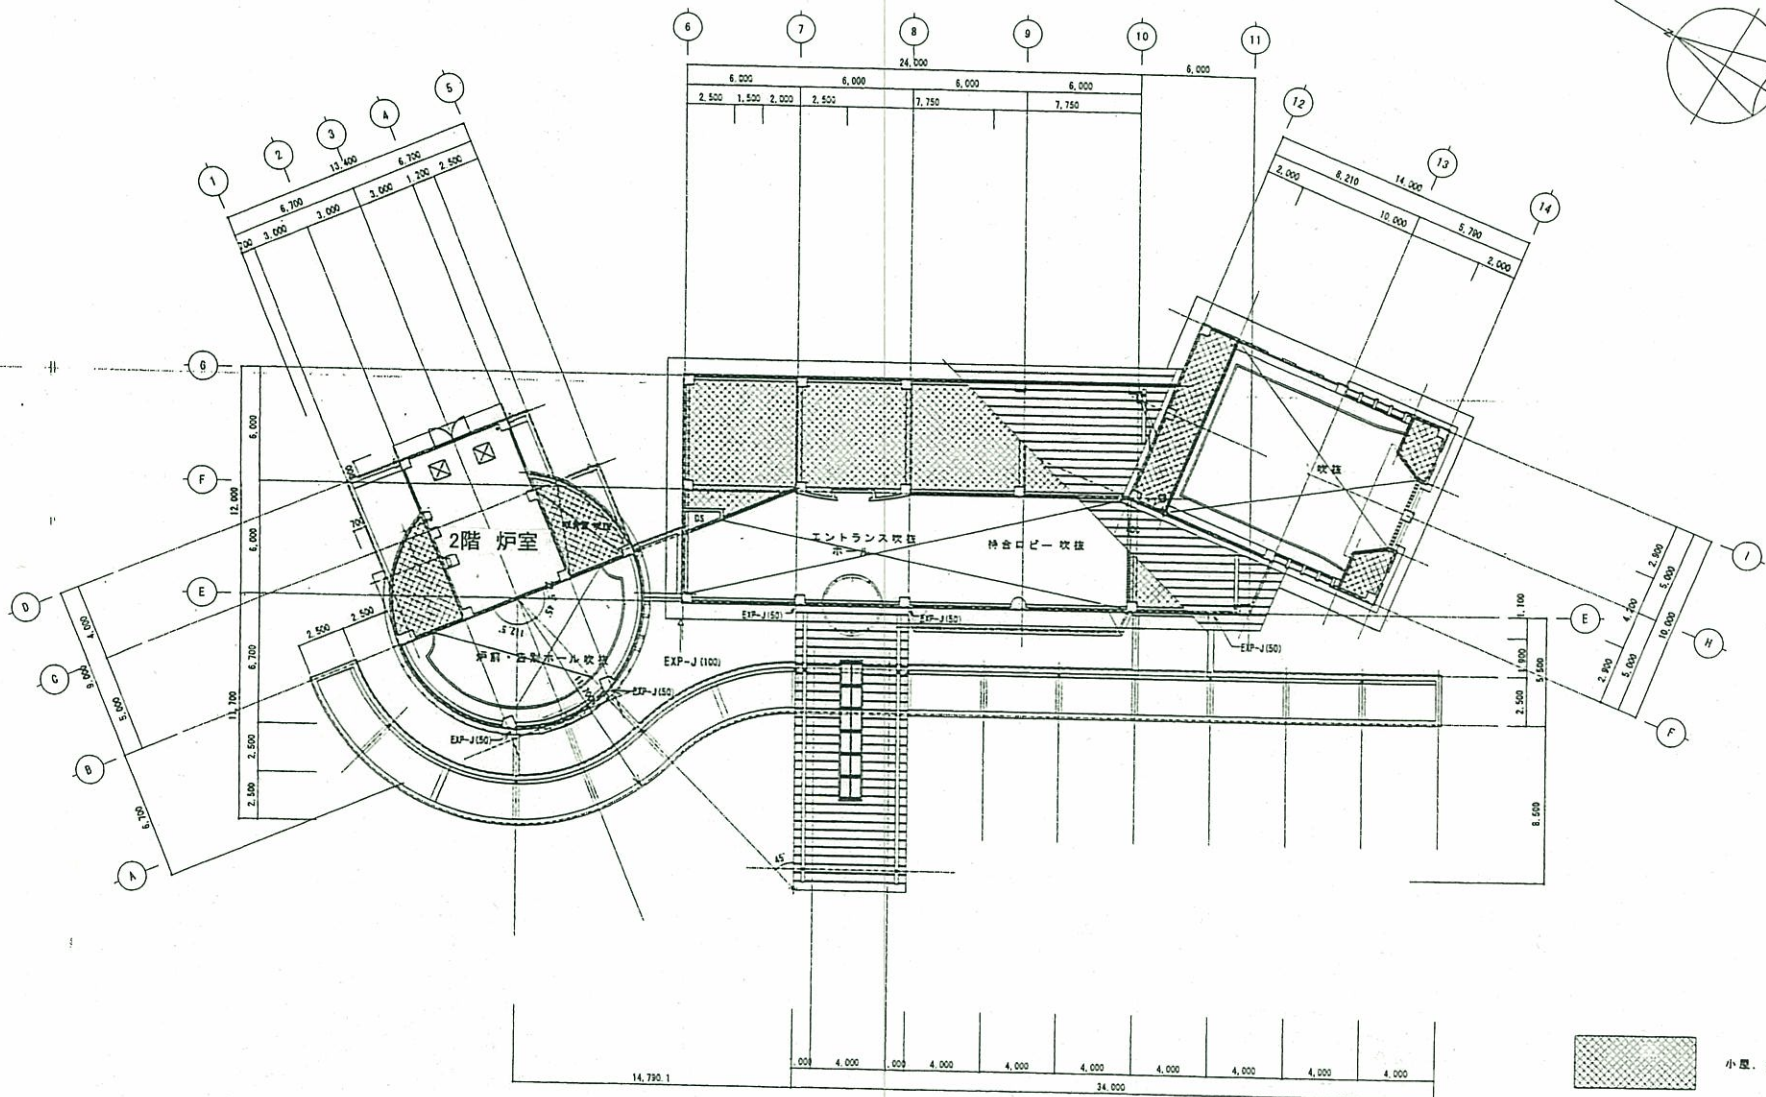

-  小屋、天井表示
- EXP-J (100) ステンレス製(既製)
- EXP-J (50) 軽体、水切り処理

大翔苑 2階平面図