


資料1 今治市さざなみ園 区域図

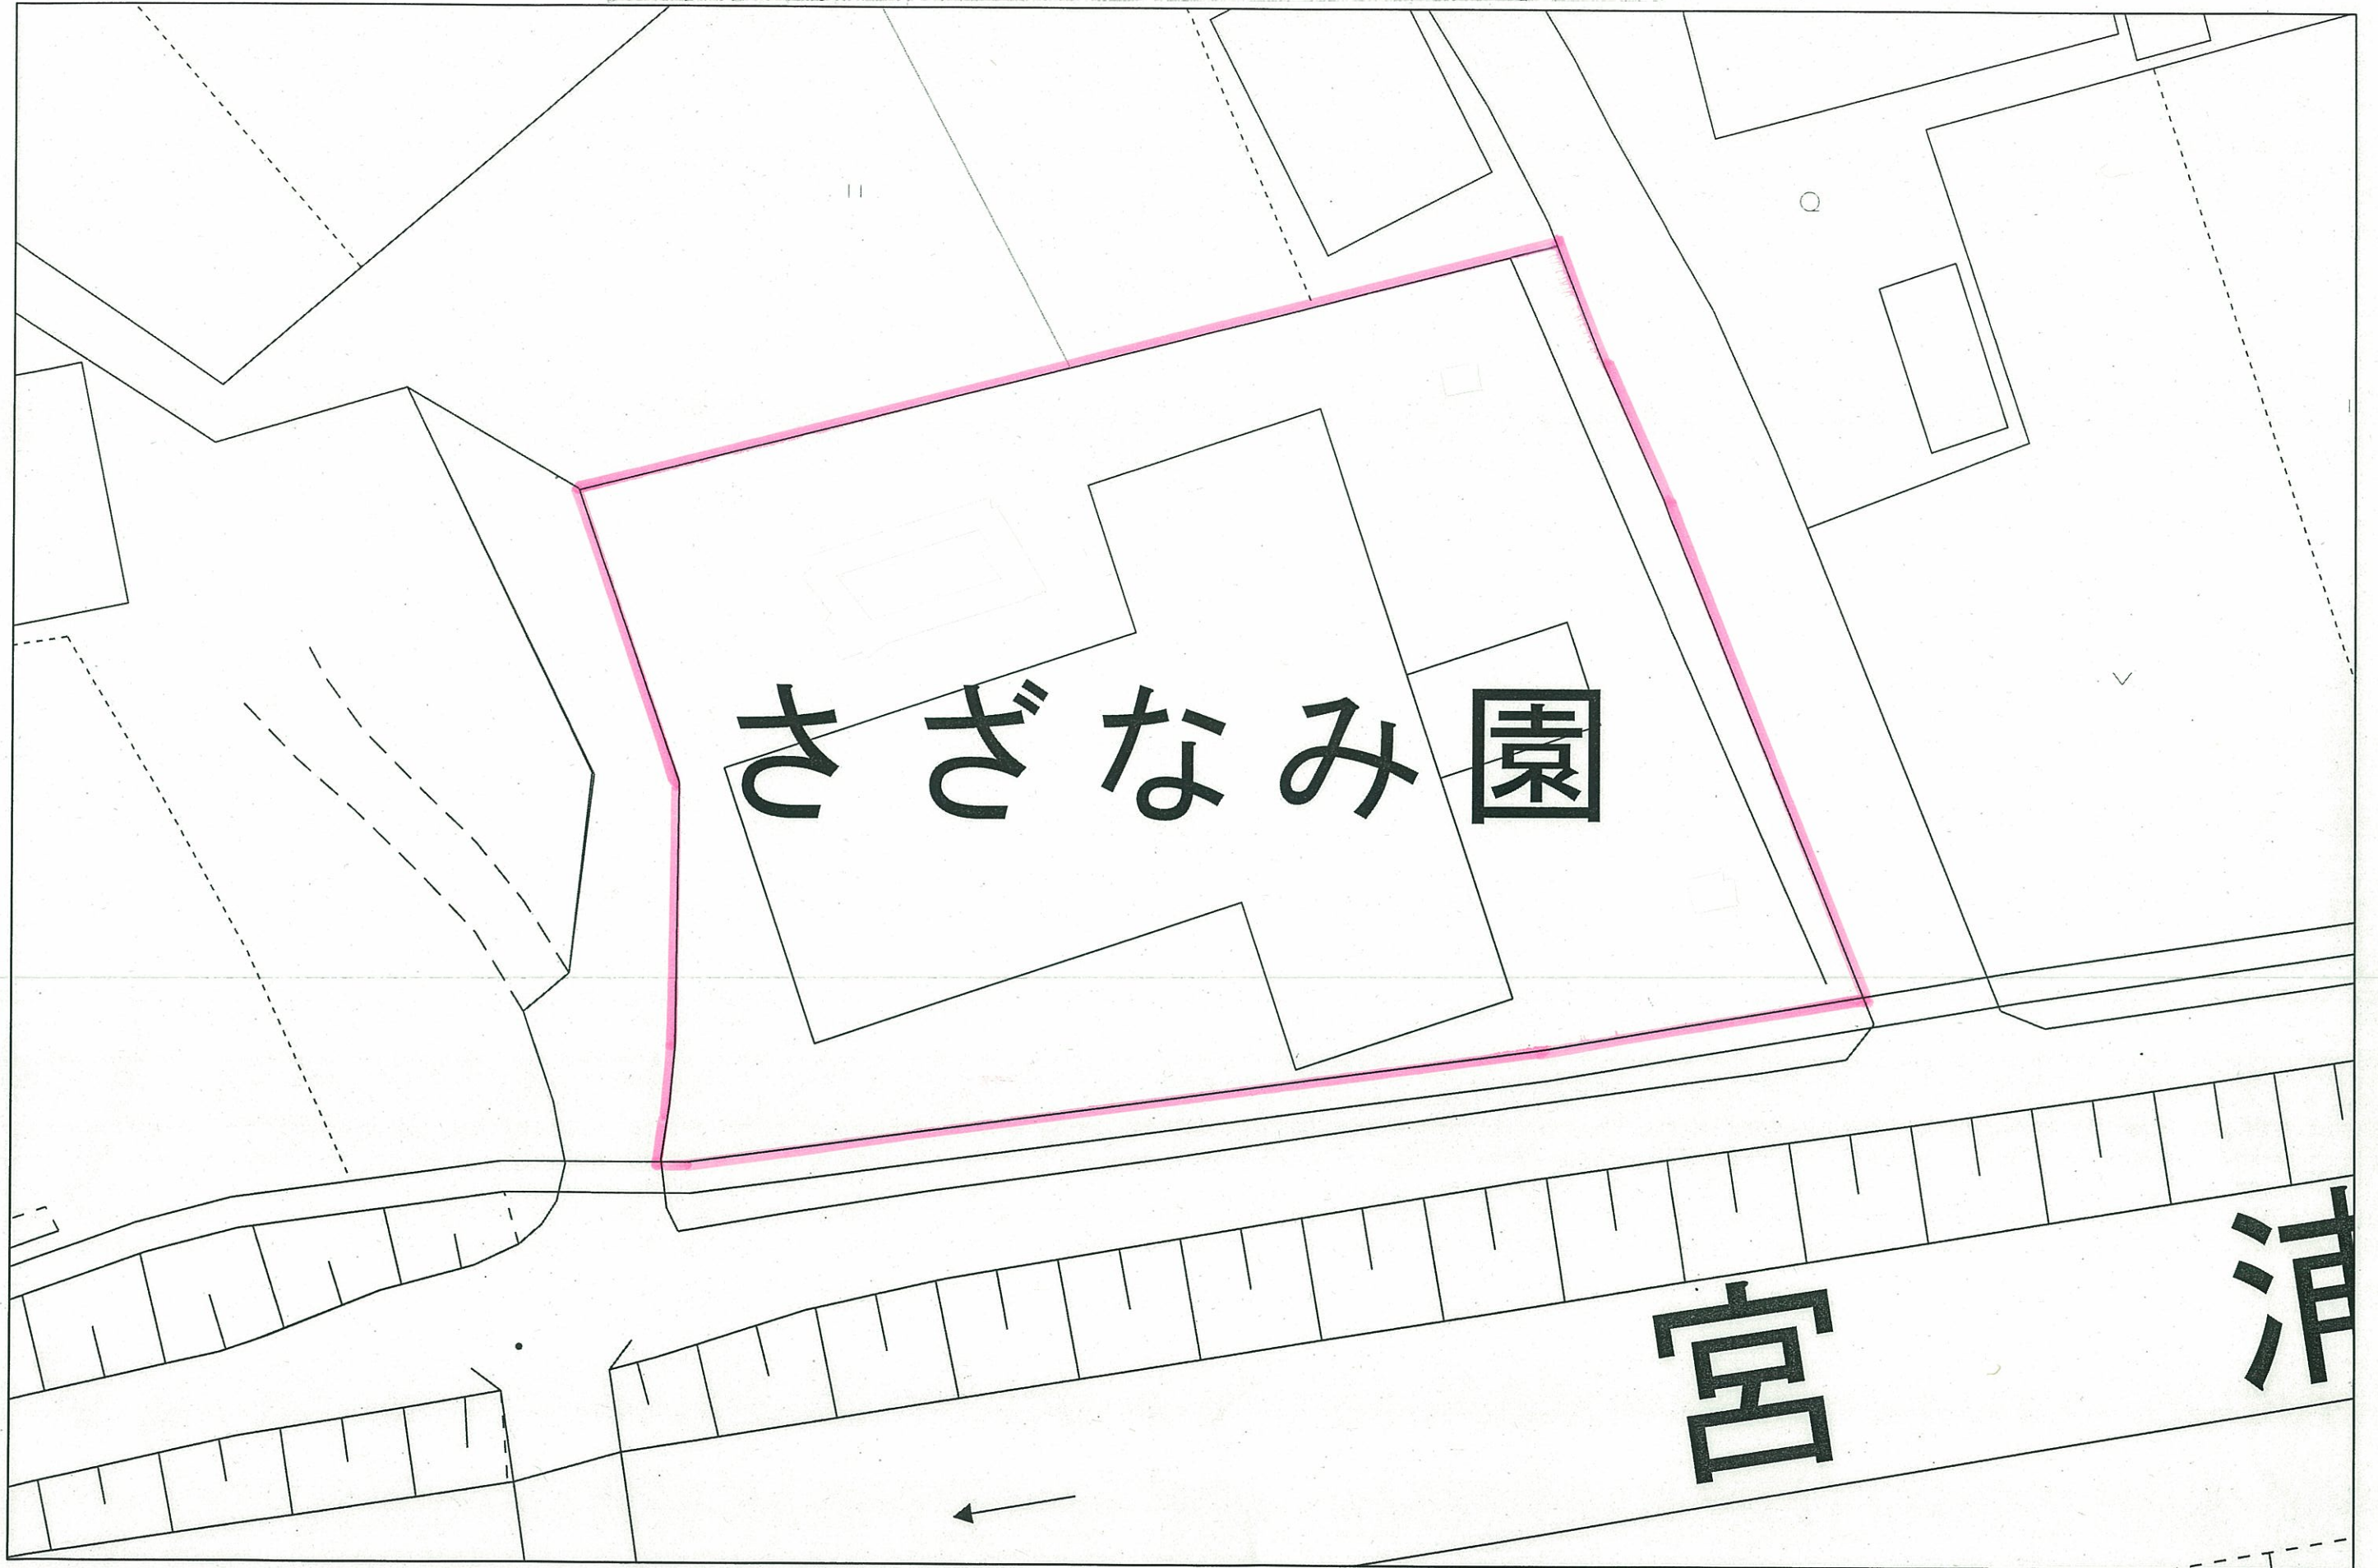

さざなみ園

宮浦

1/250

0m 5m 10m 15m 20m