



今治市体育施設の区域

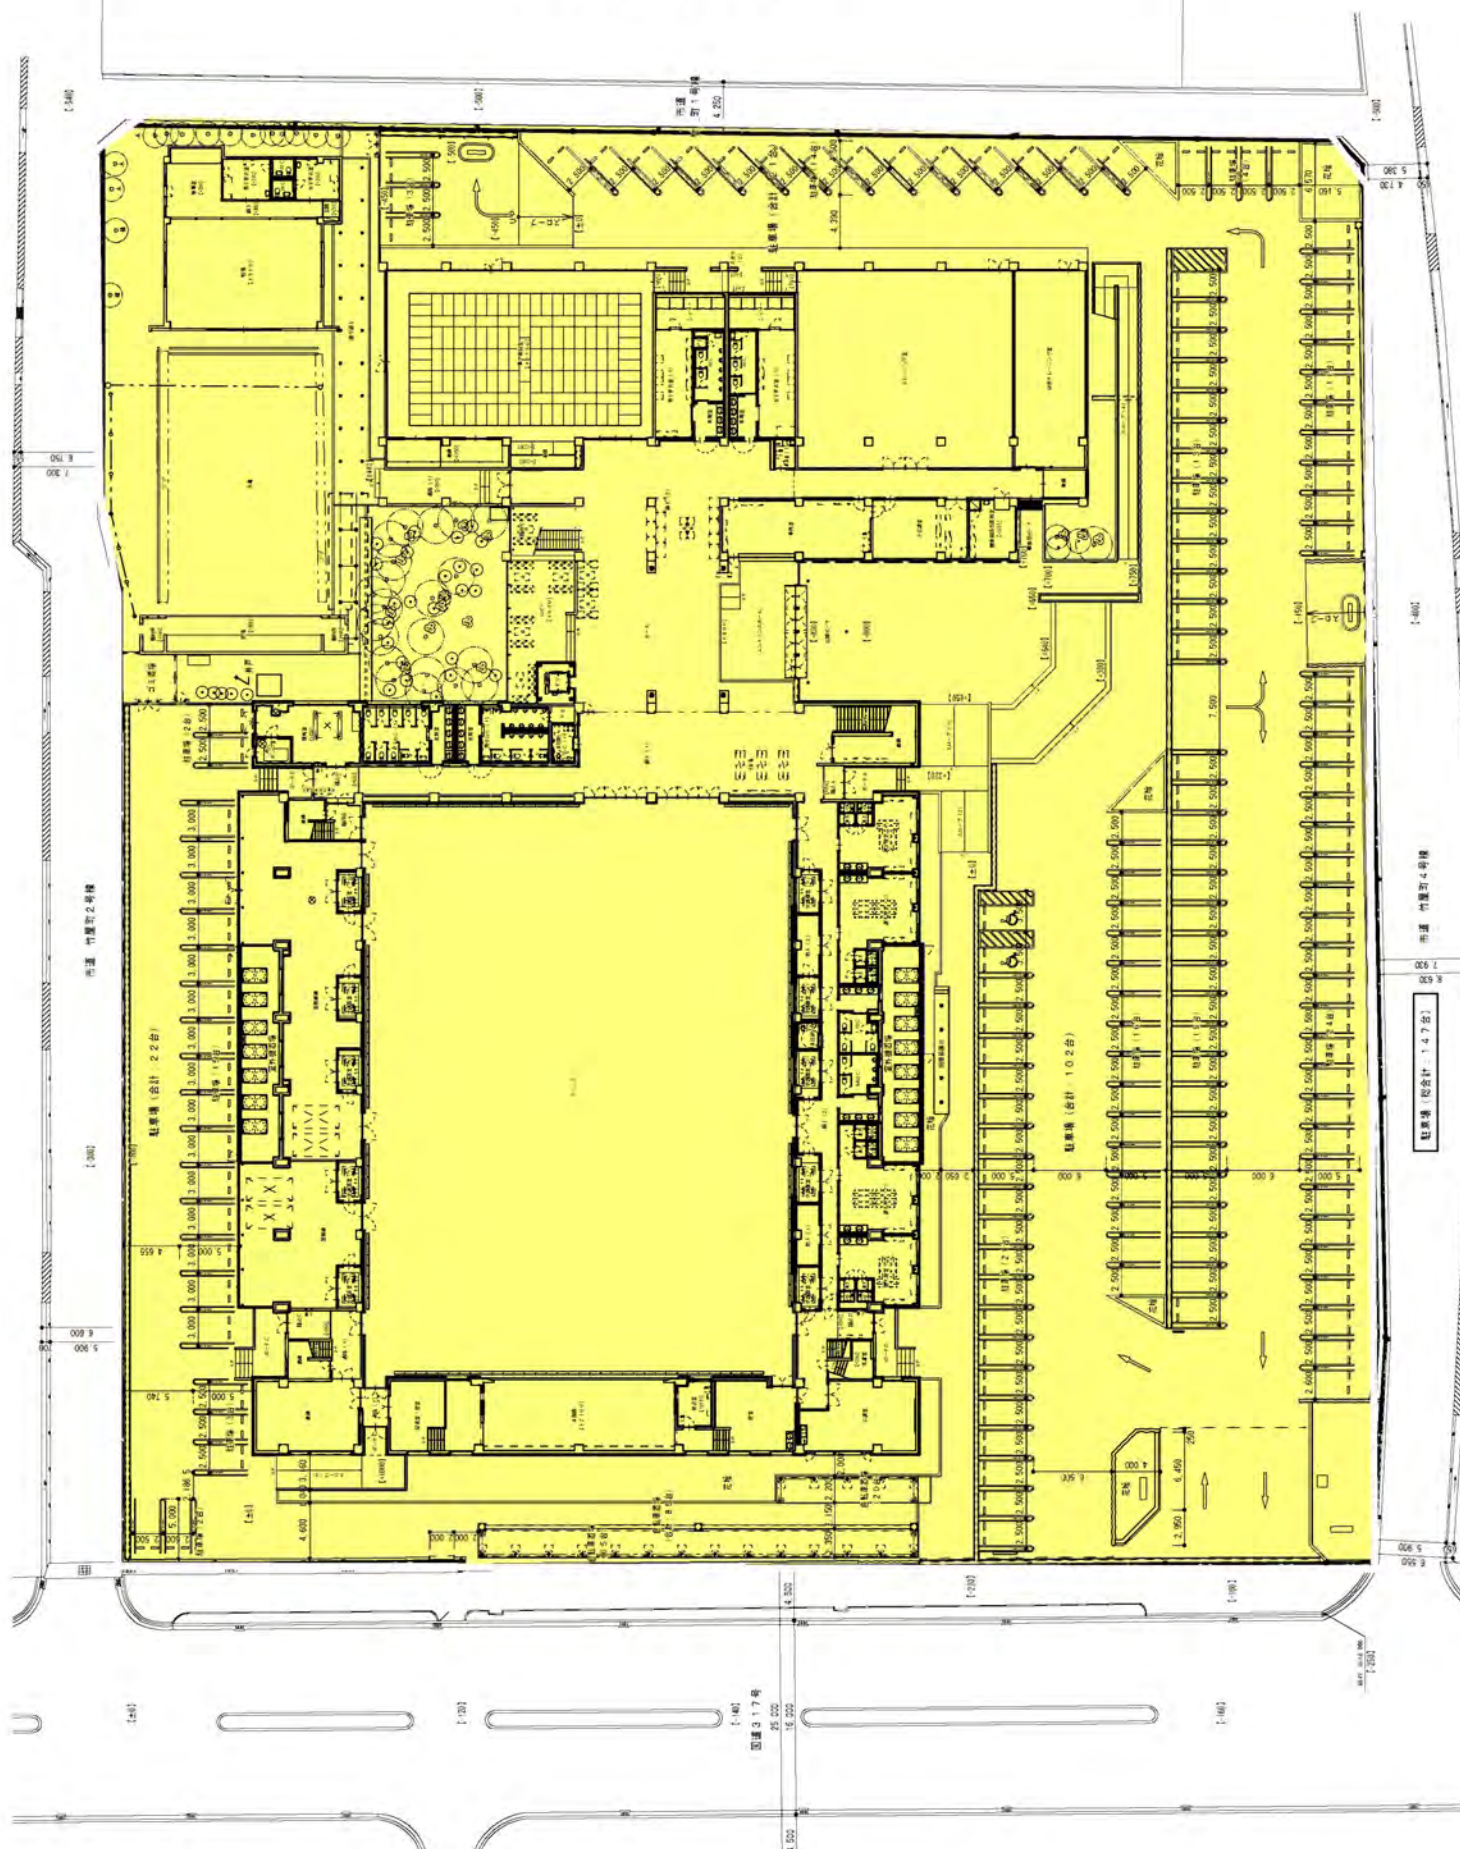

今治市体育施設の区域

2F

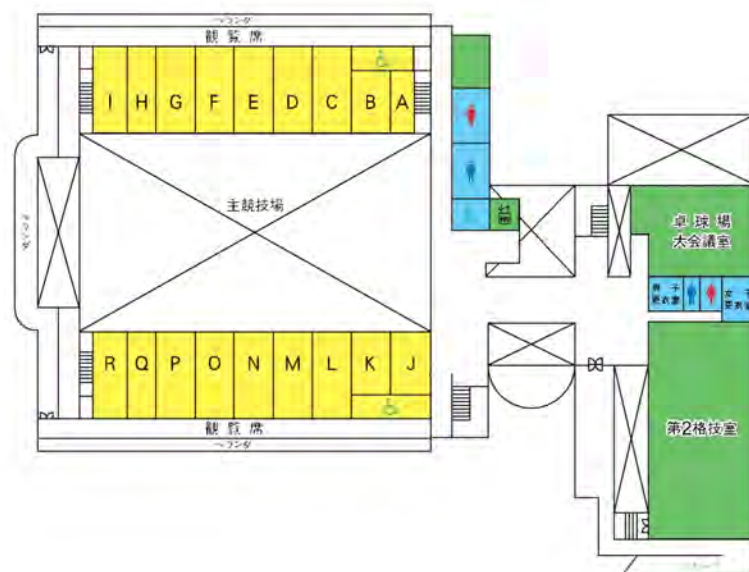


1F




今治市体育施設の区域




今治市体育施設の区域

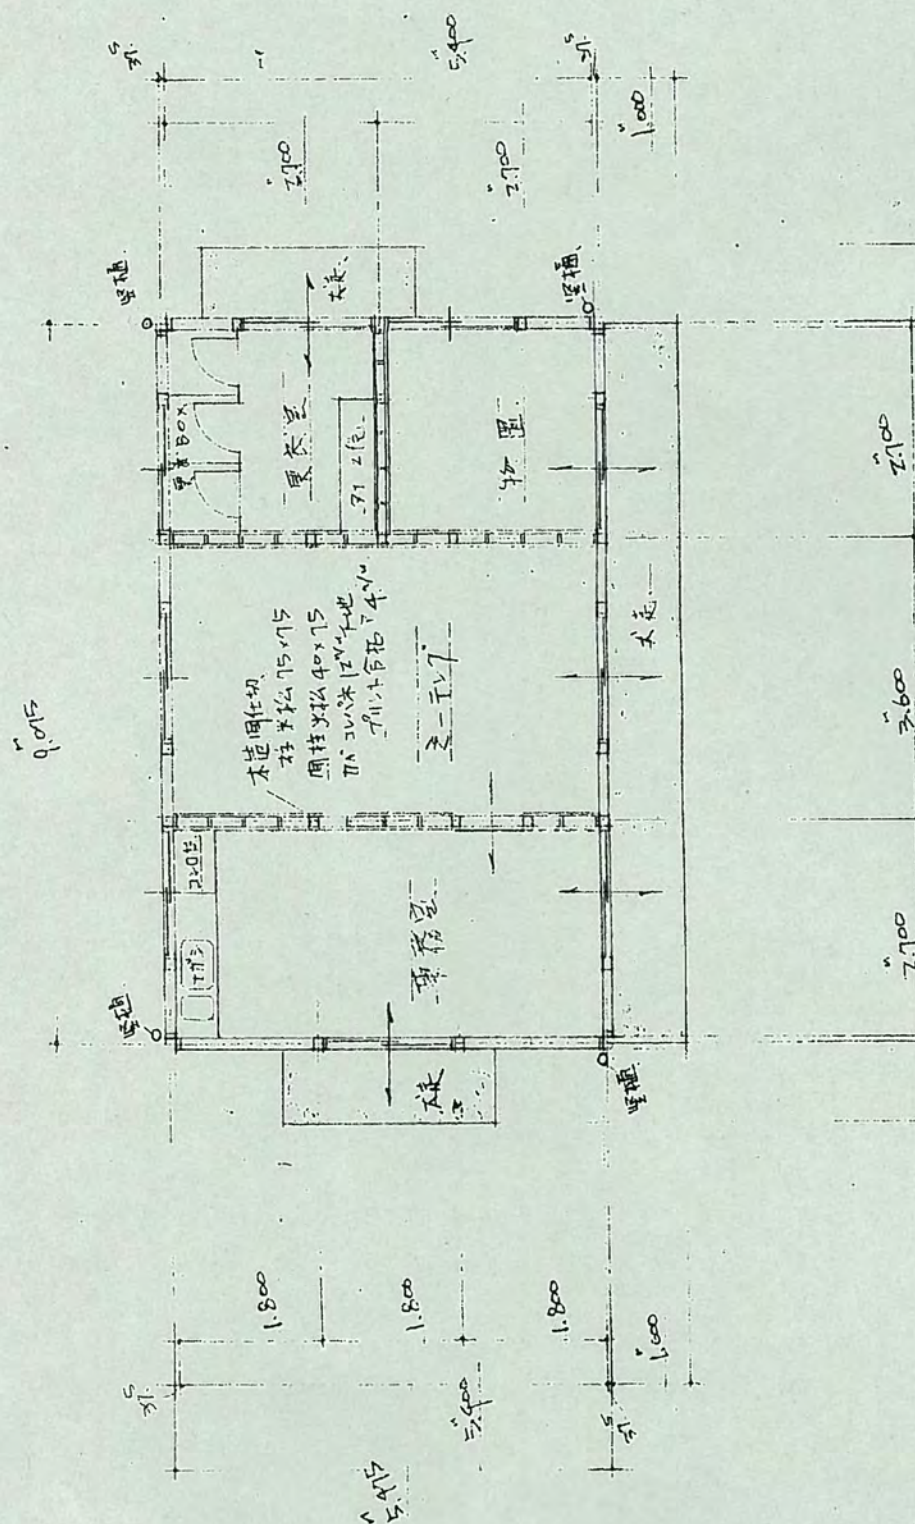


今治市体育施設の区域

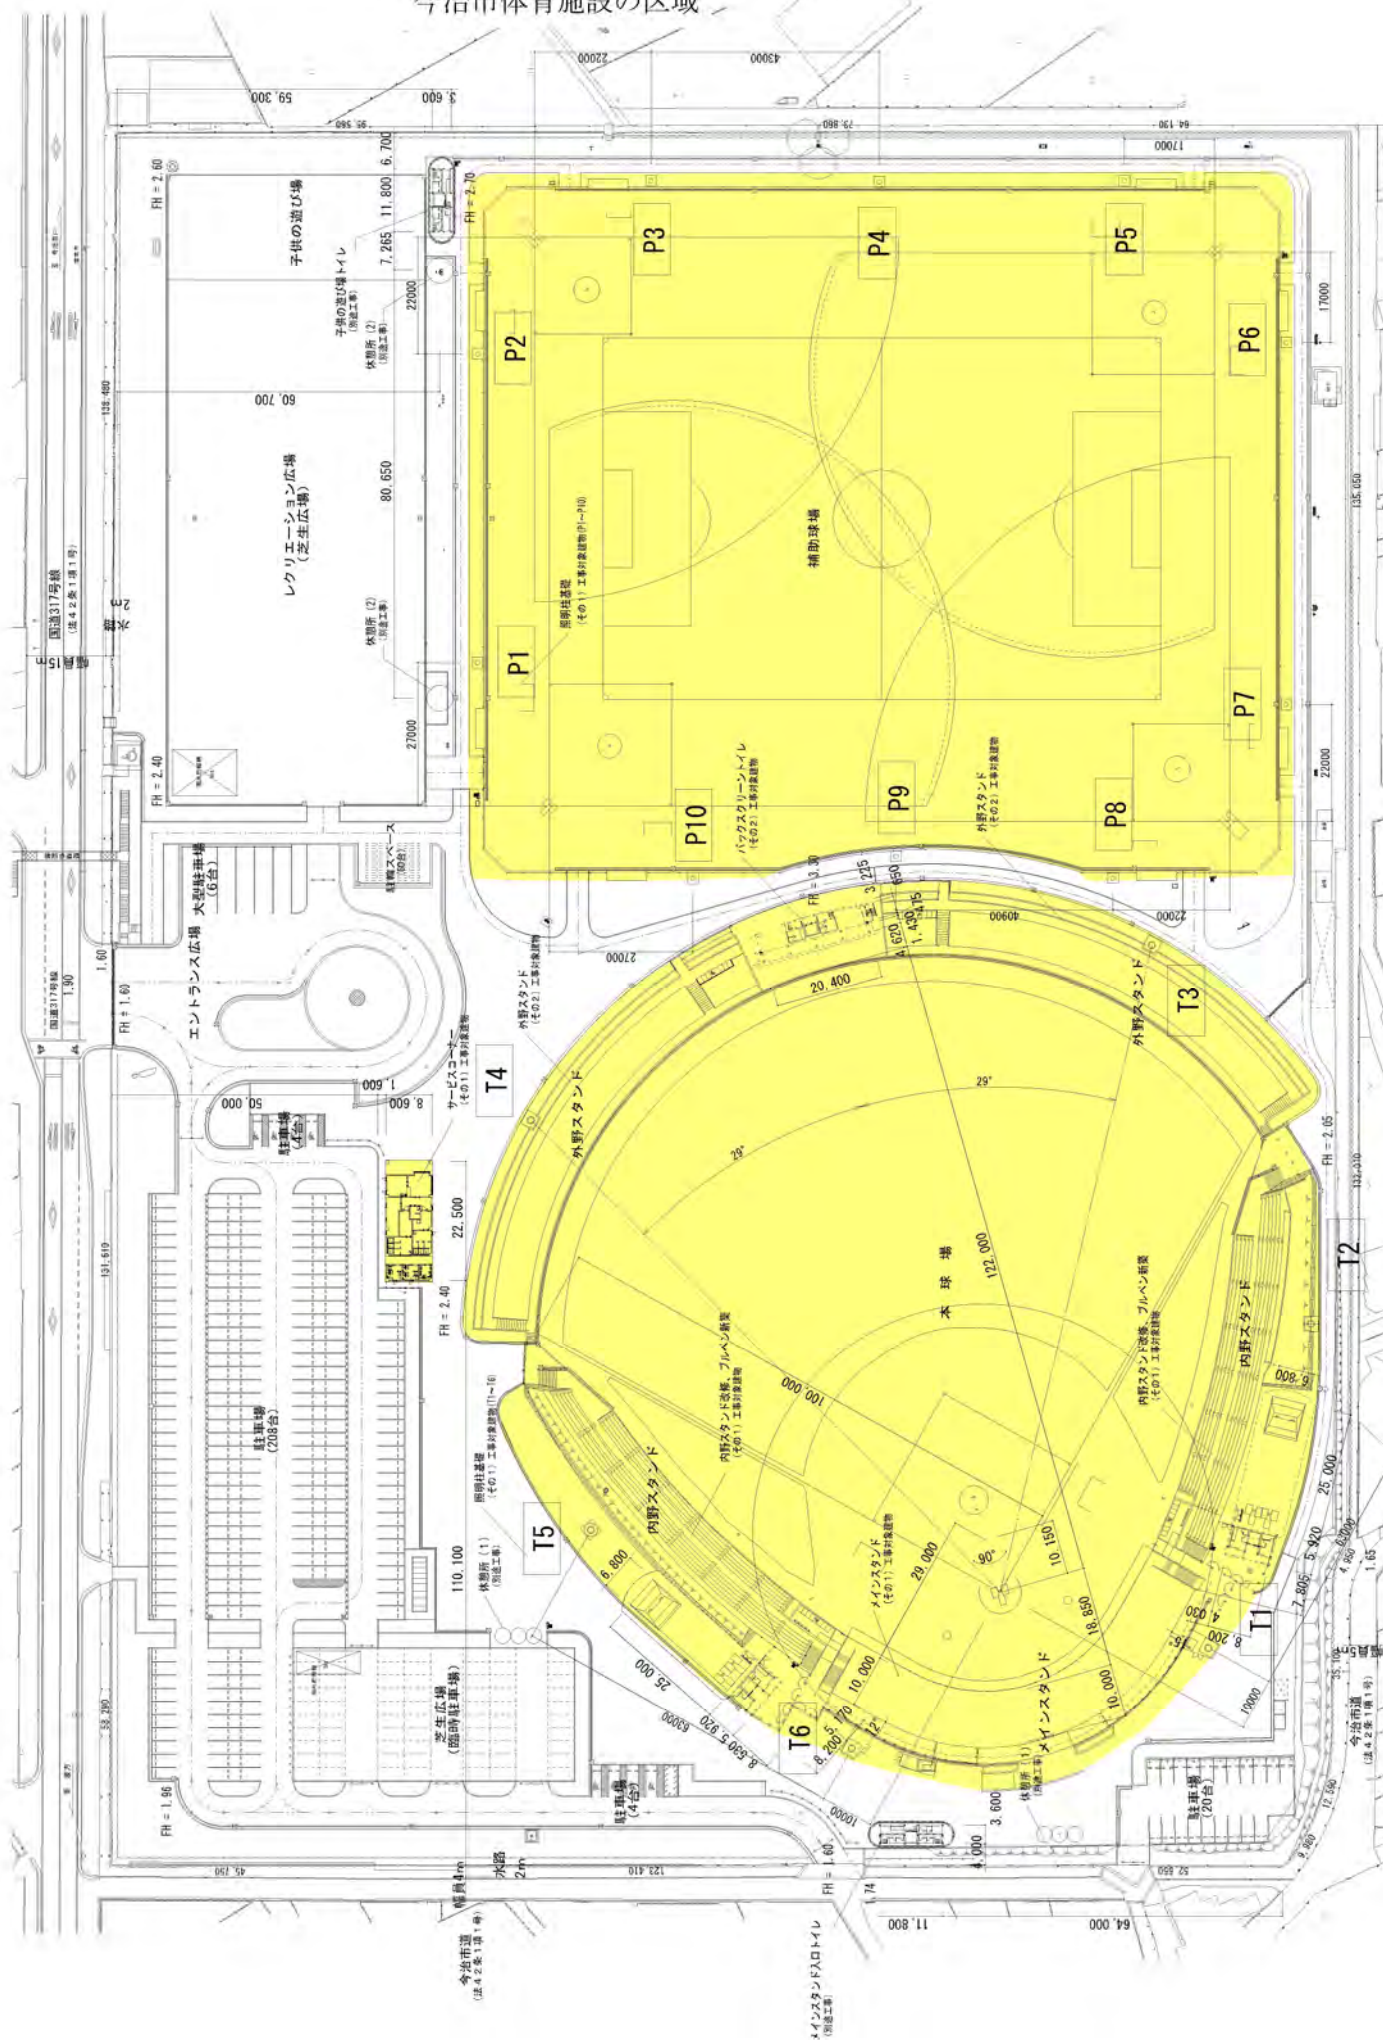

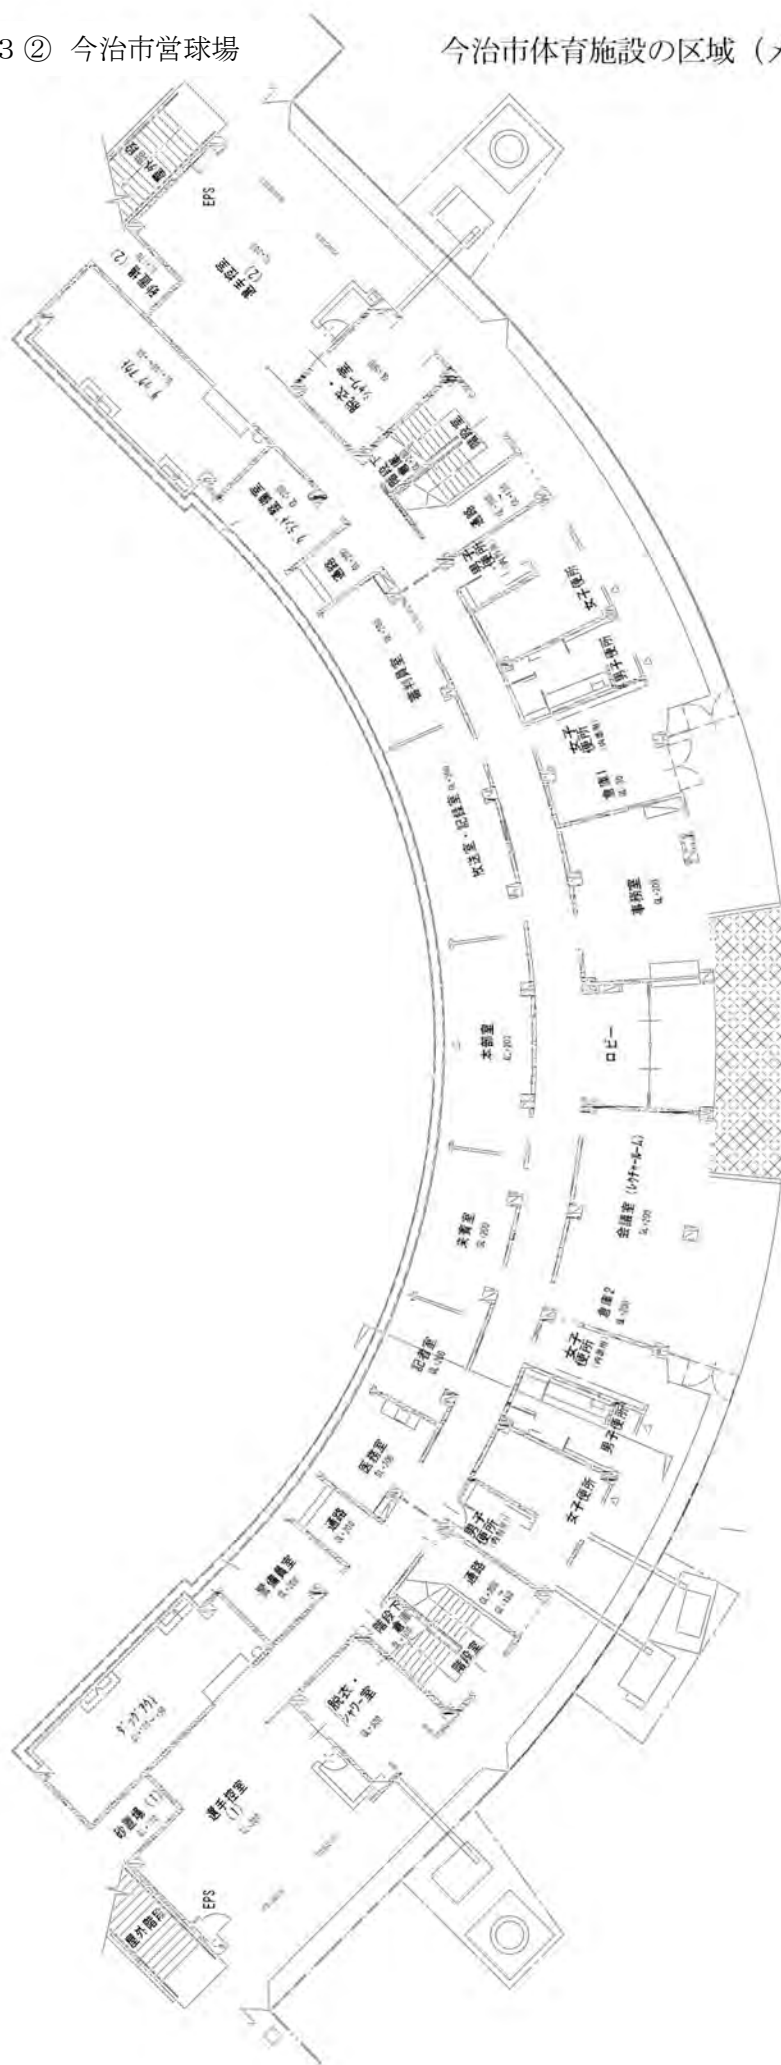


今治市体育施設の区域 (管理棟)

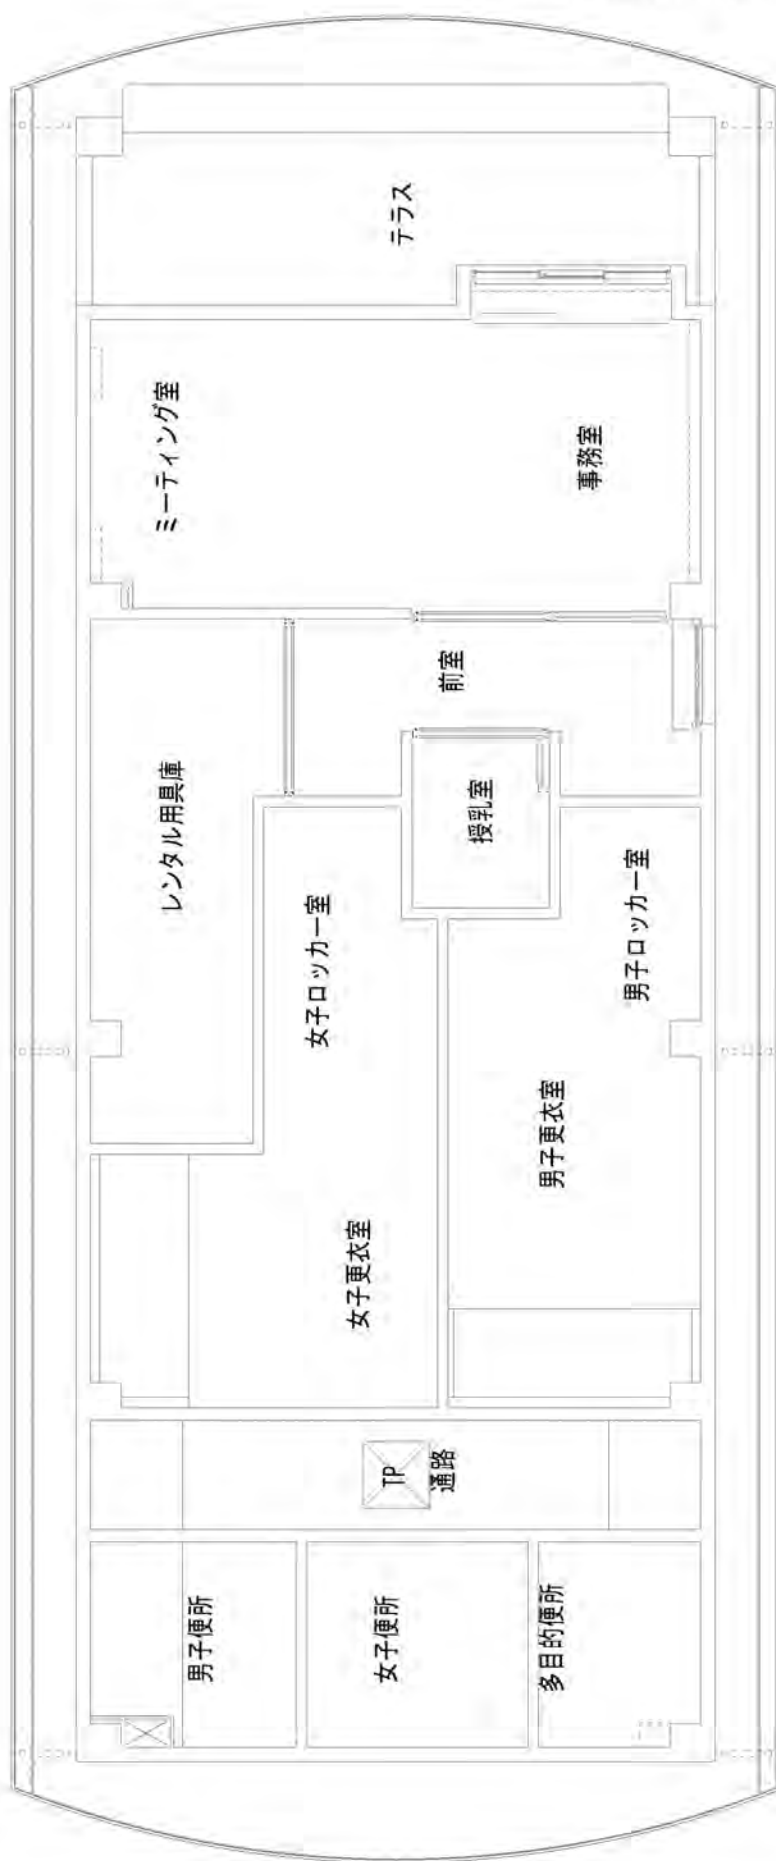


今治市体育施設の区域



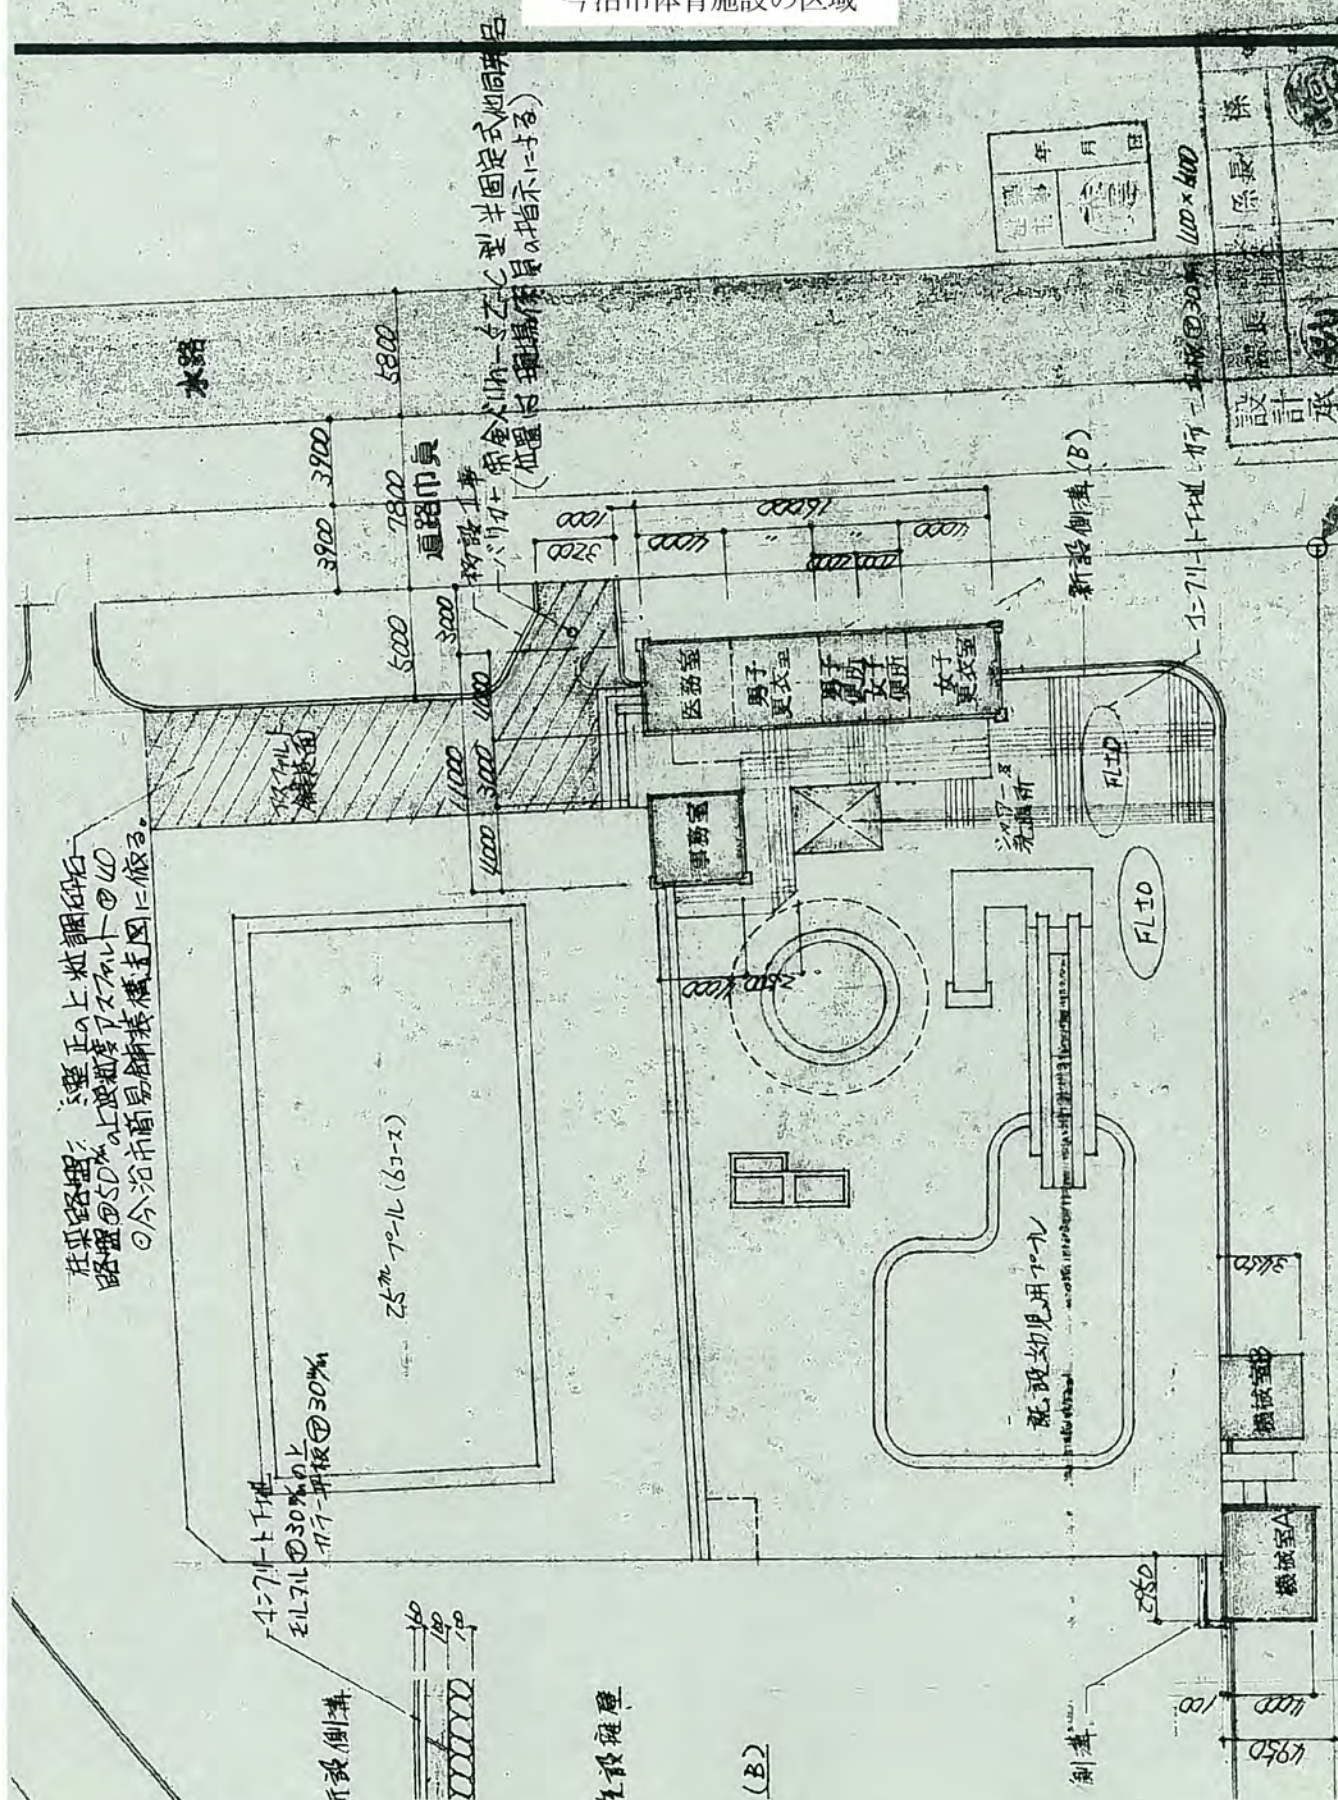


今治市体育施設の区域

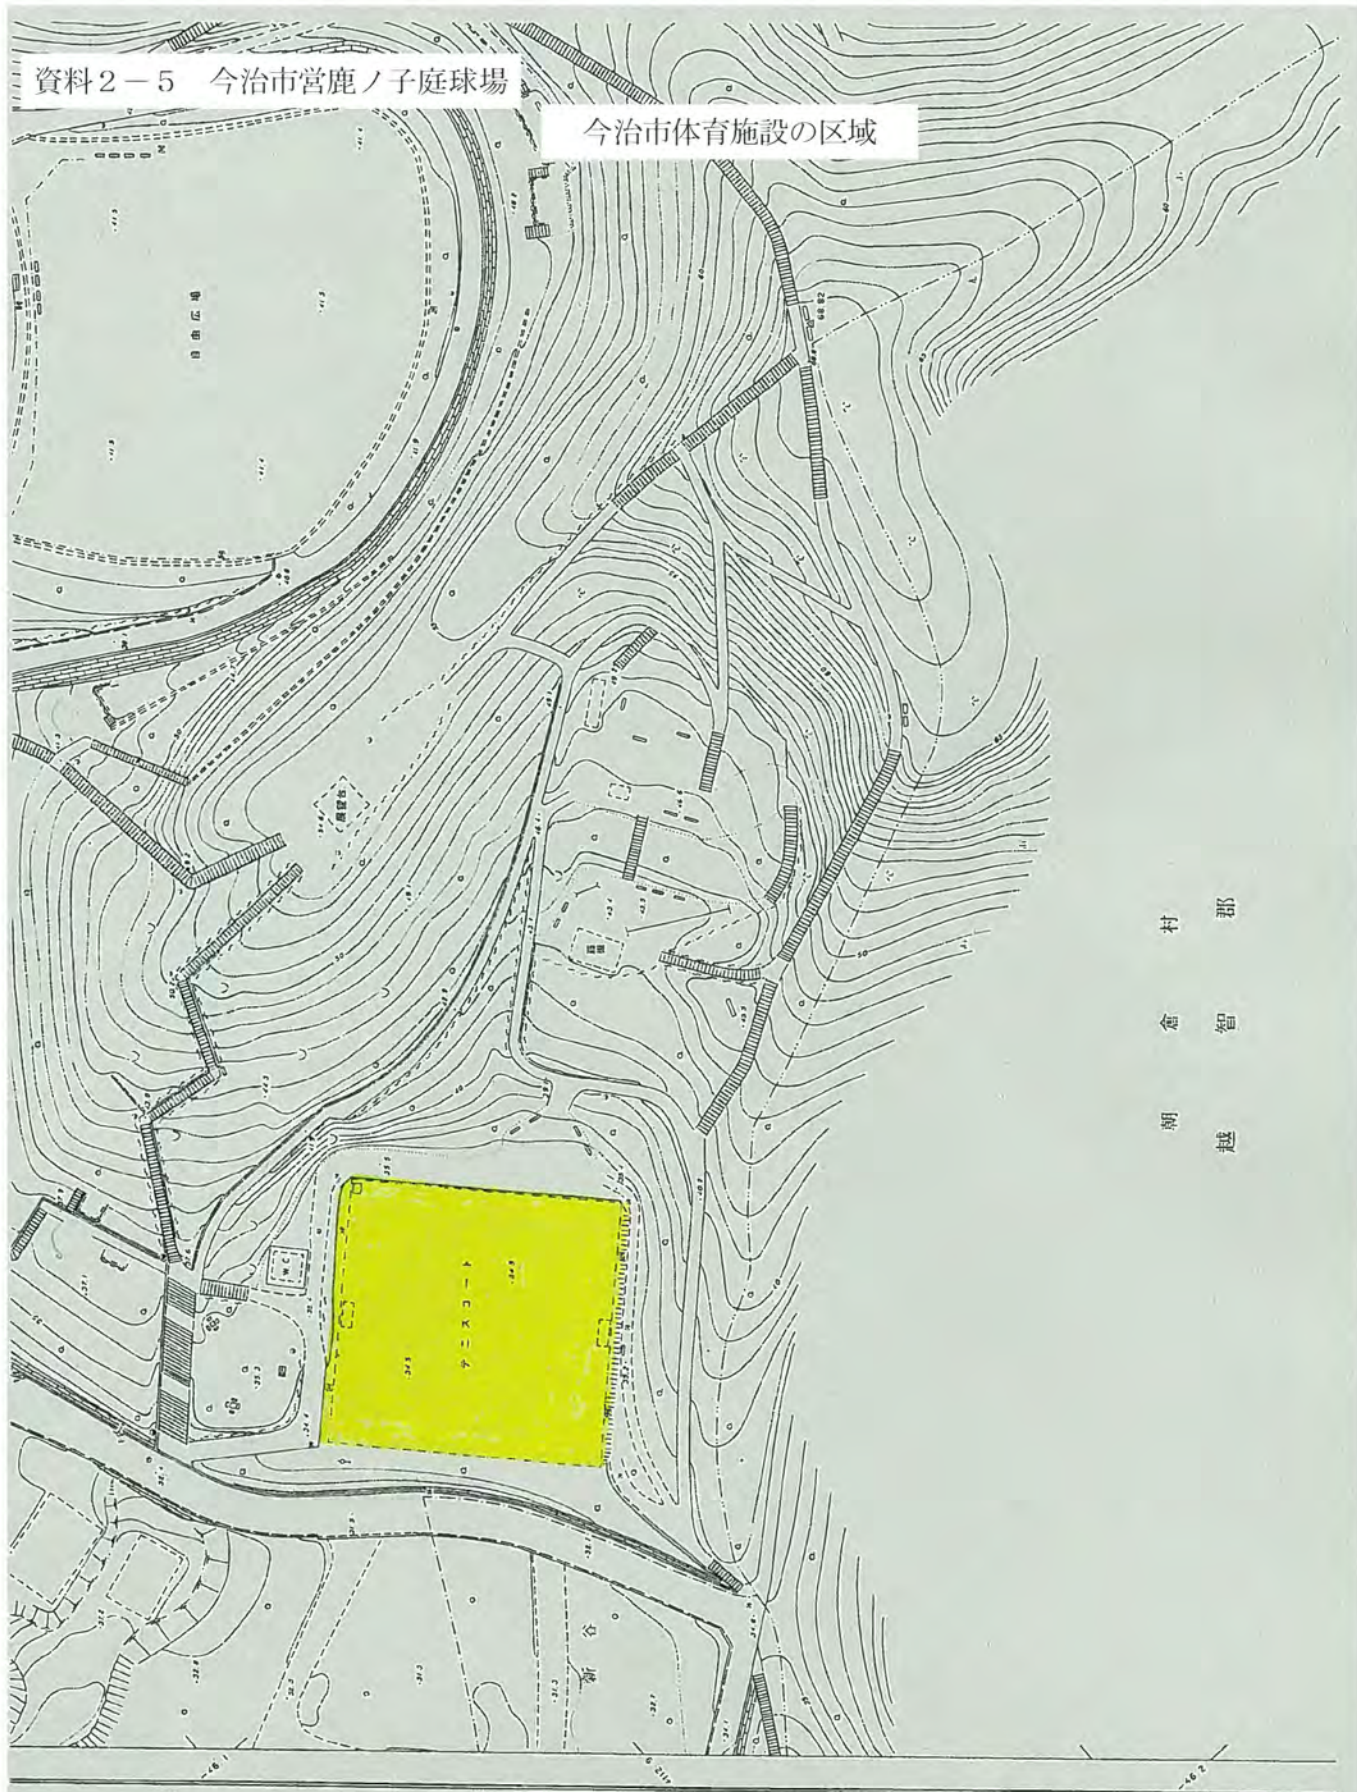


村 郡
倉 智
南 越

今治市体育施設の区域

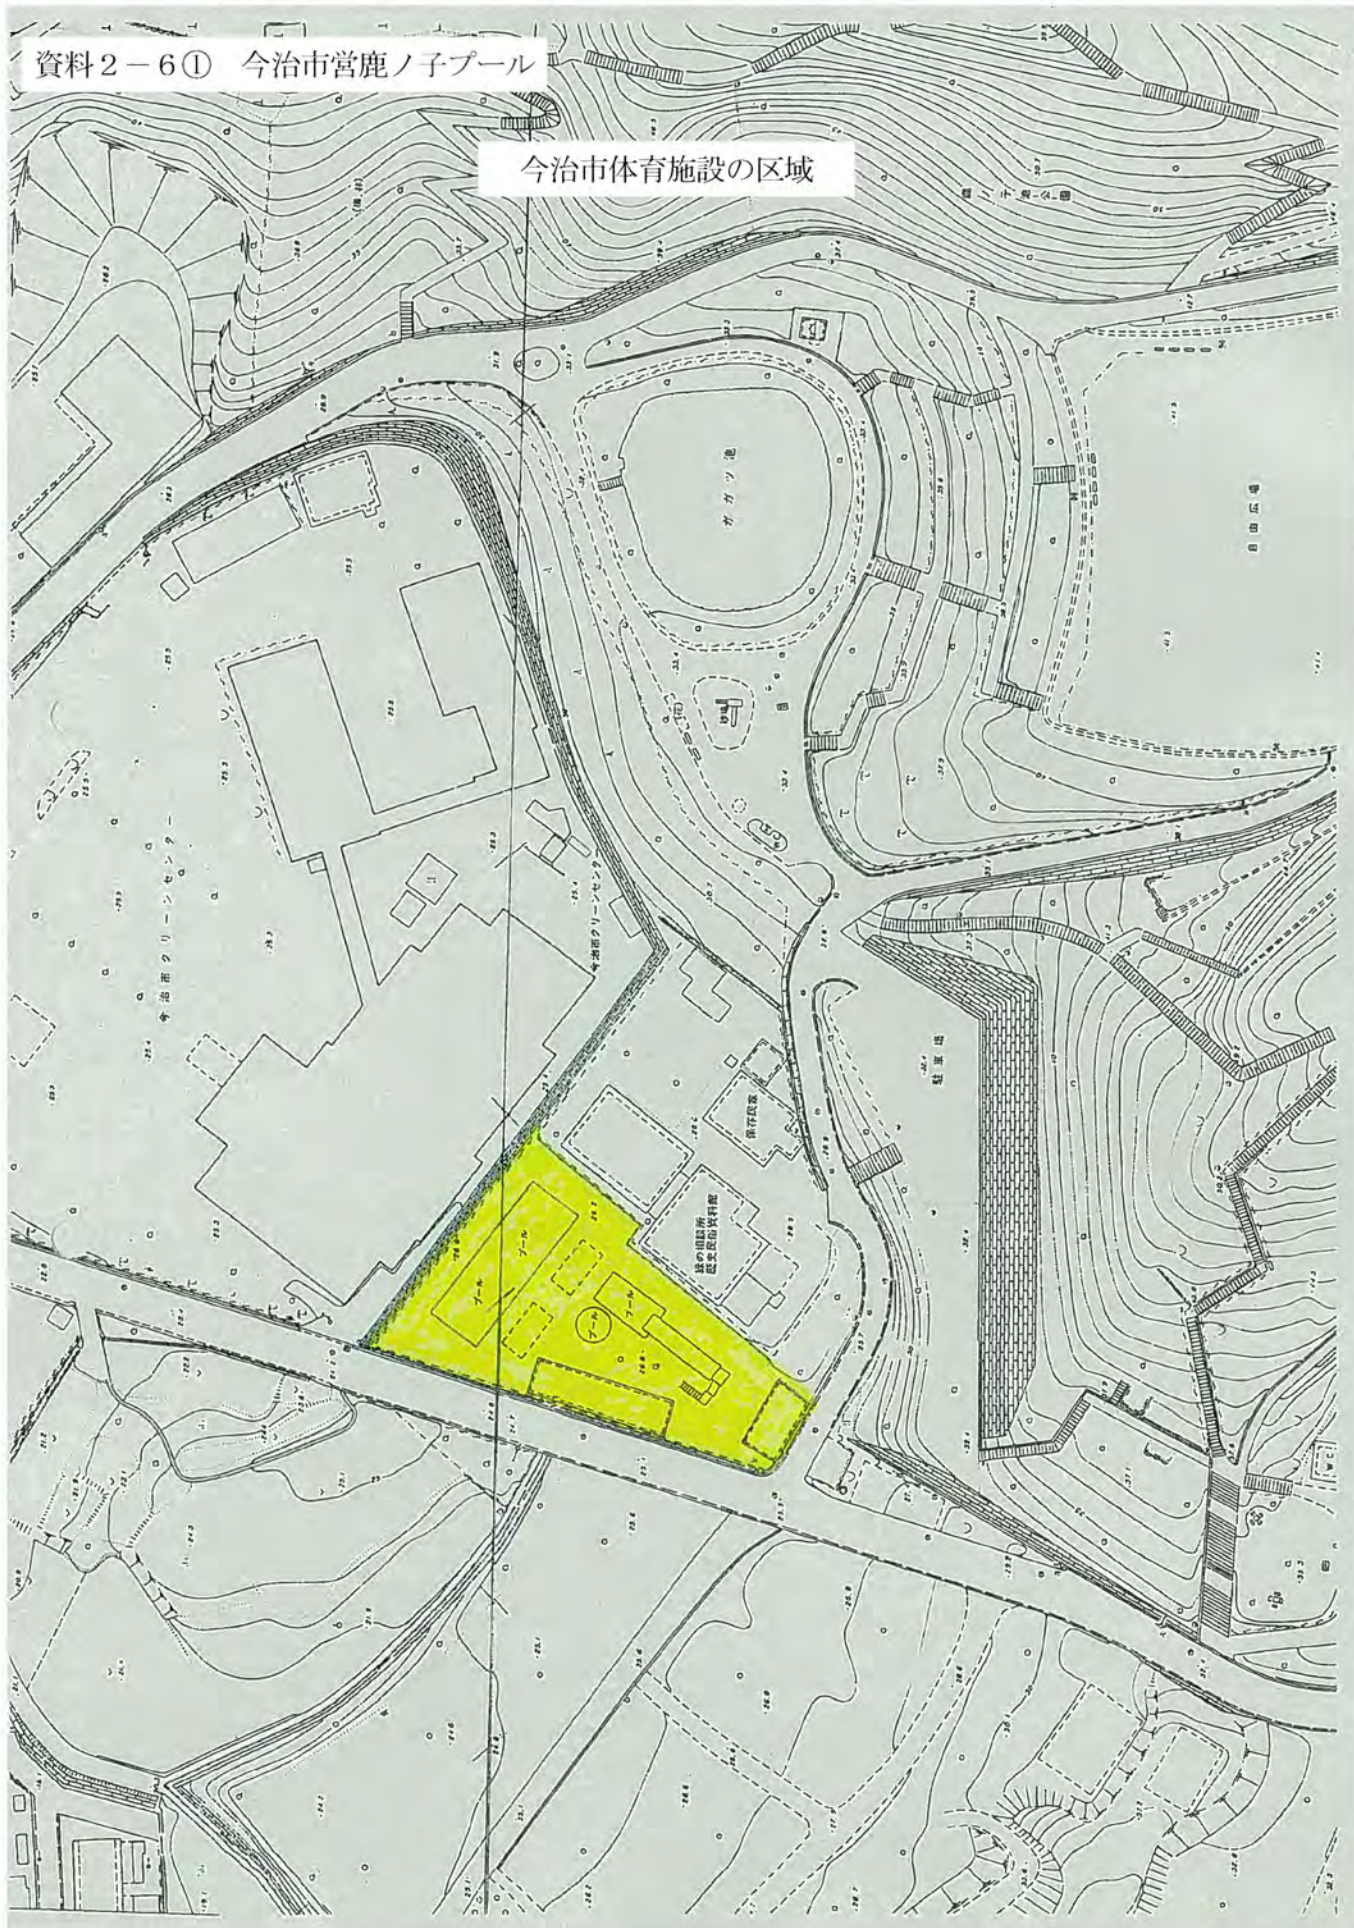

今治市体育施設の区域

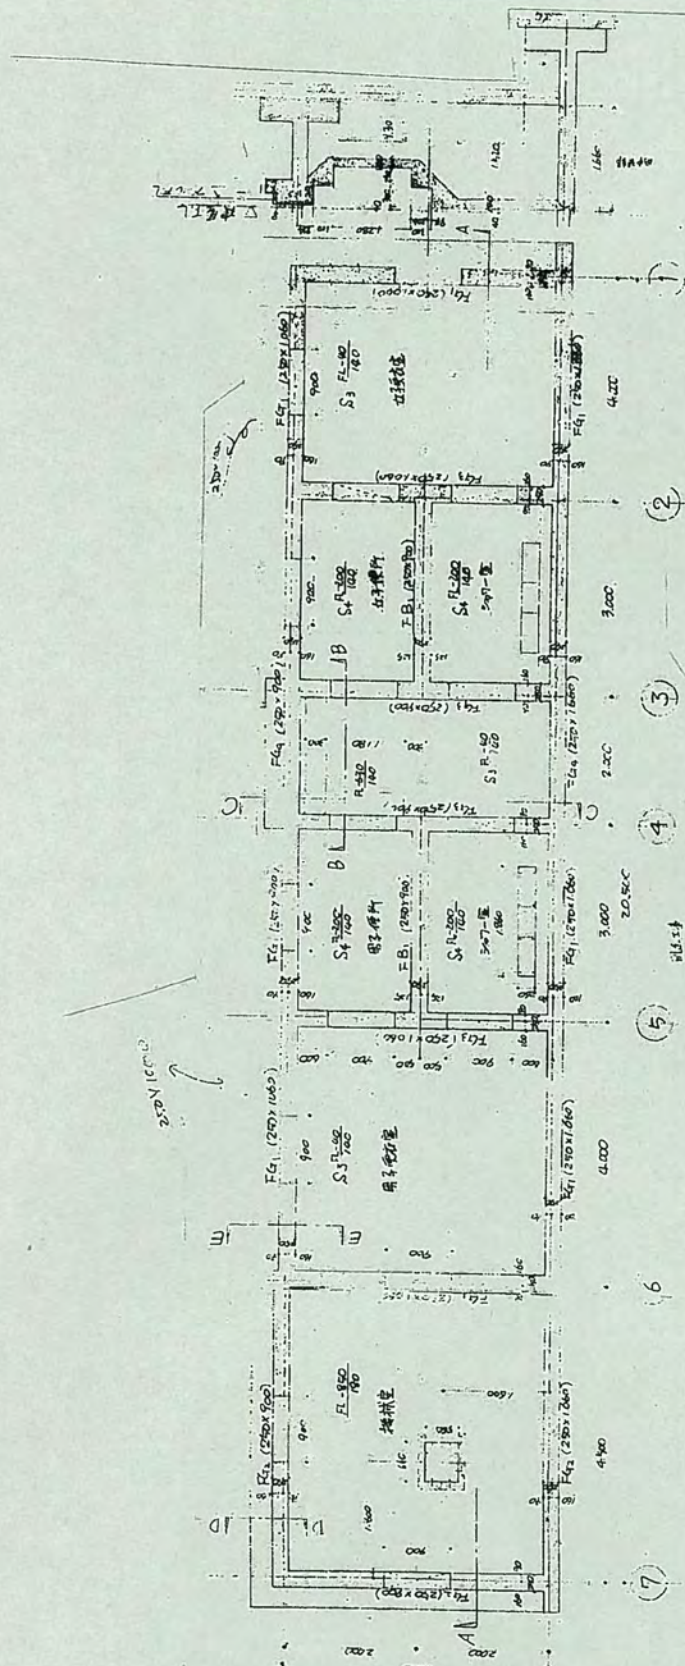

今治市体育施設の区域

●	電源
●	電信柱




資料2-8 今治市営延喜公園自由広場（夜間照明）

今治市体育施設の区域


●	電源
●	電信柱




今治市体育施設の区域

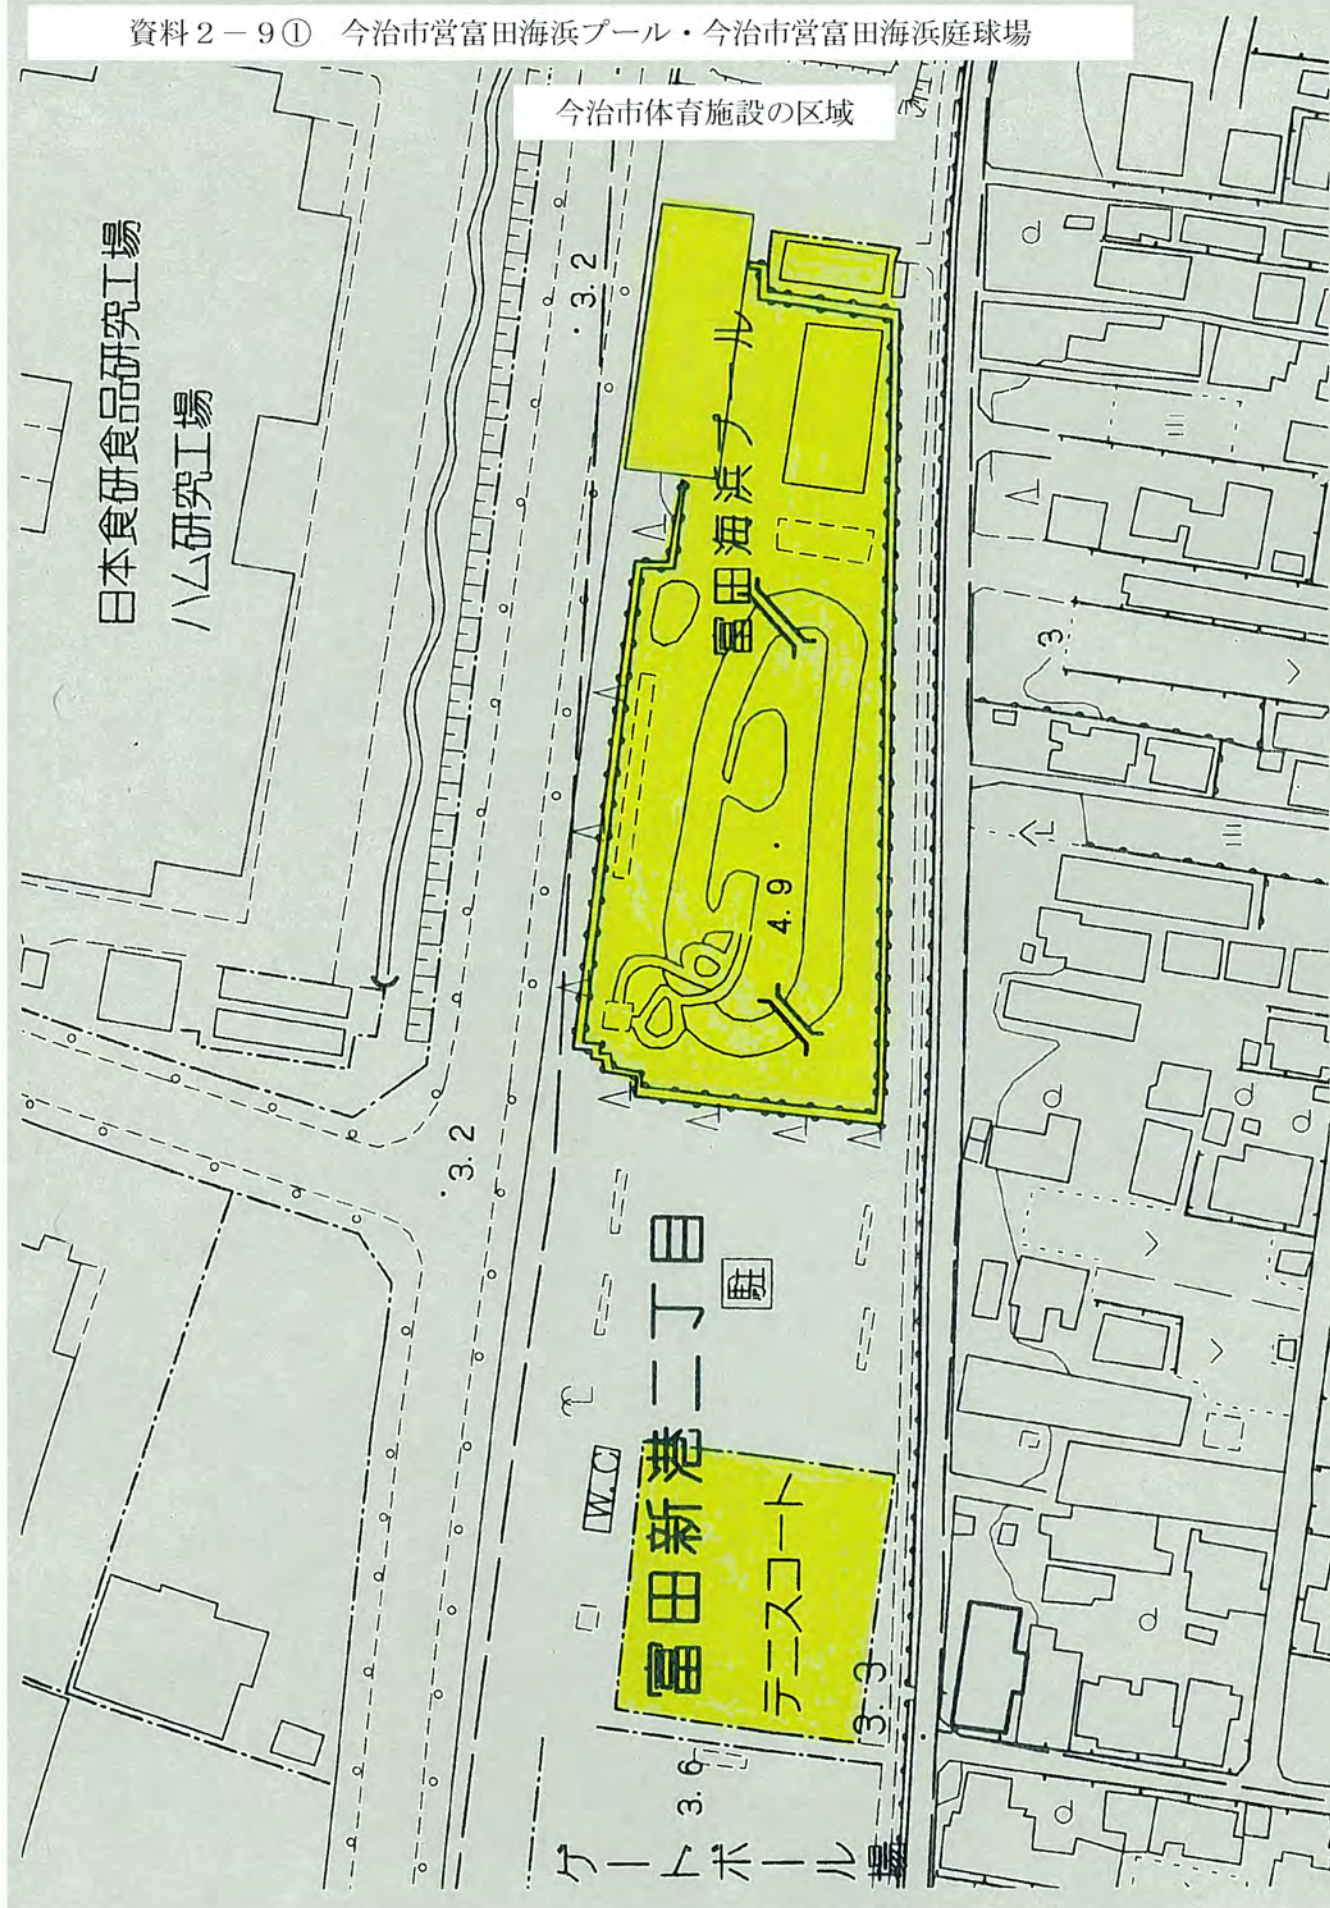

今治市体育施設の区域

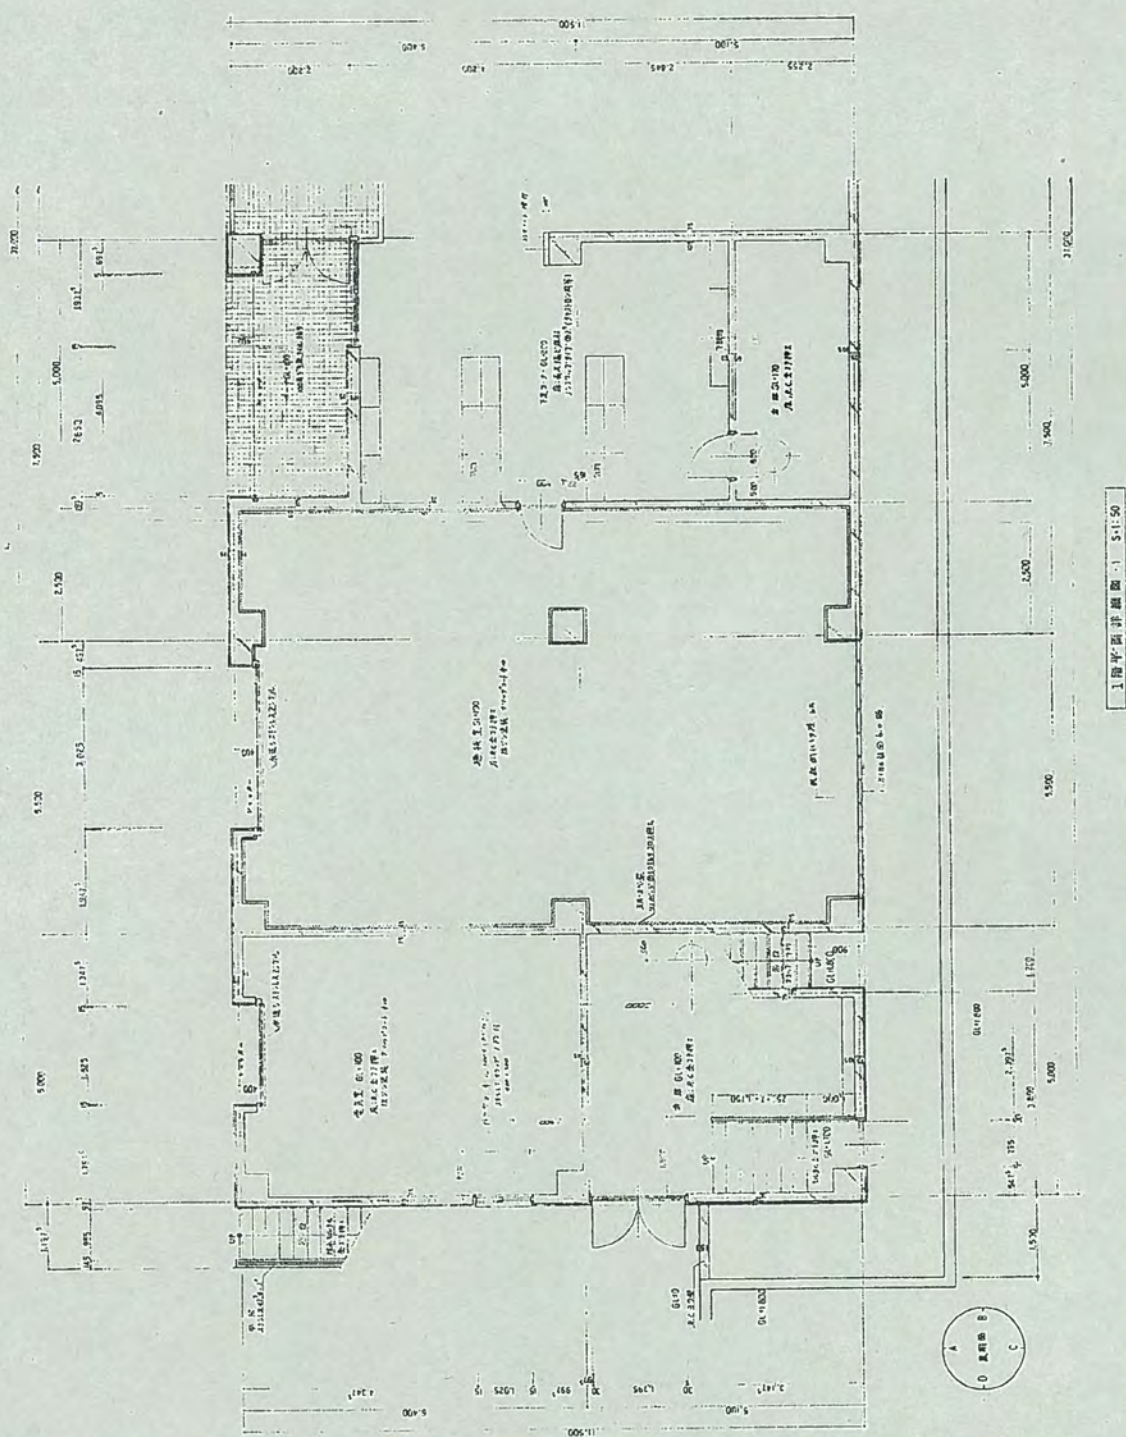


今治市体育施設の区域

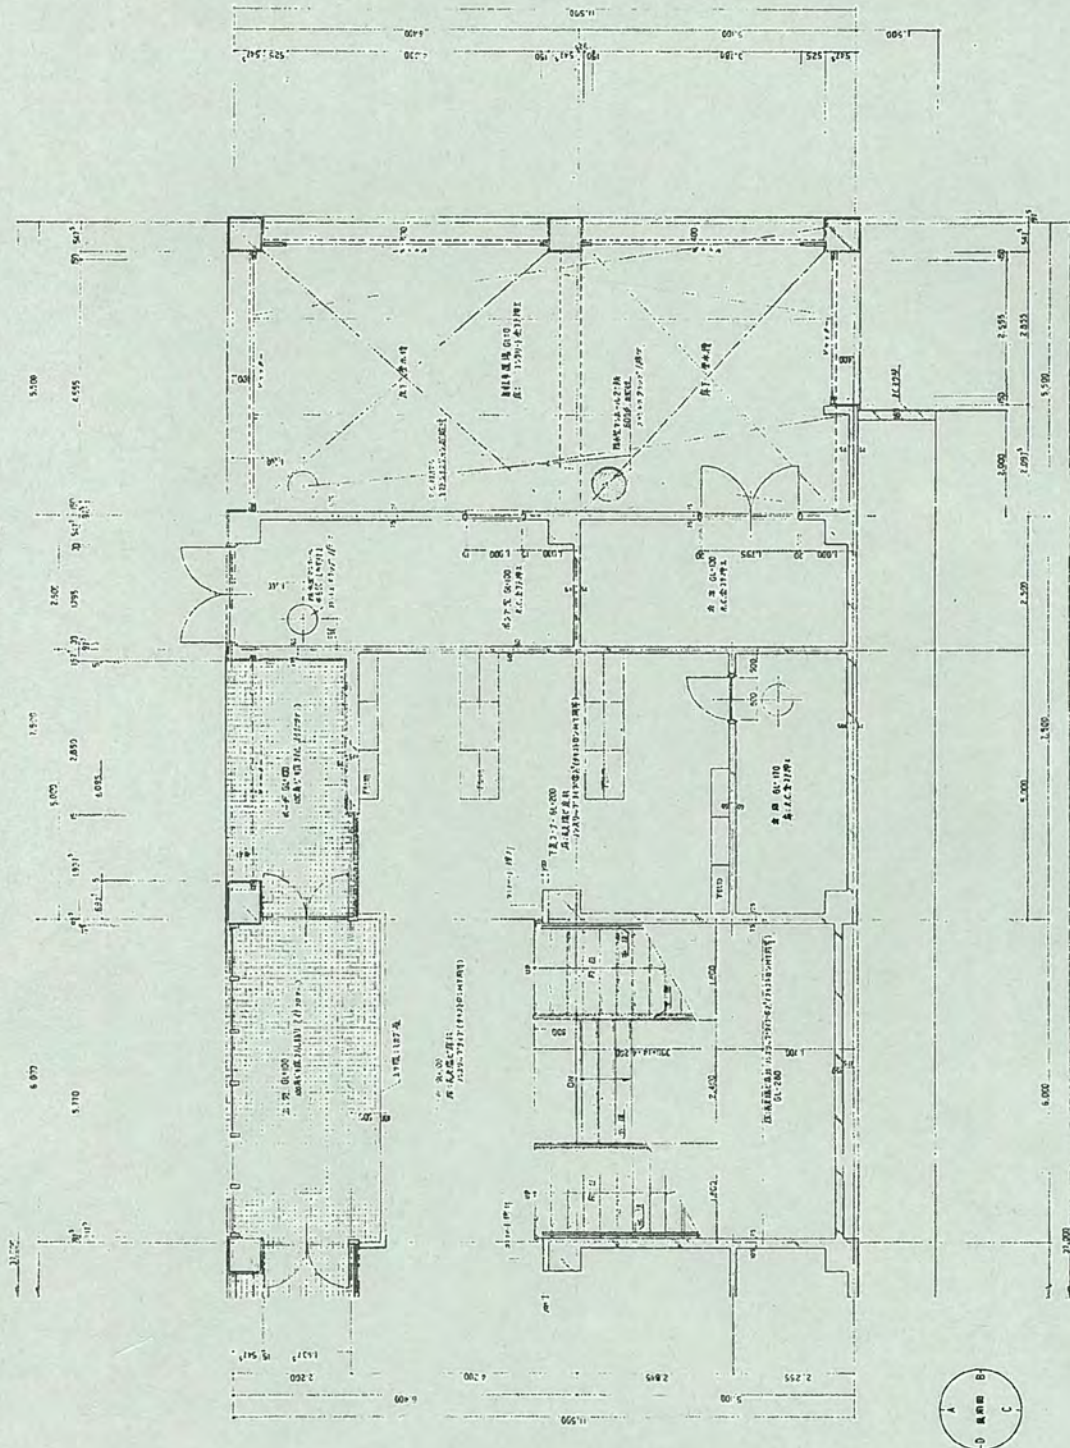


1階平面図 (図面 2) 5:11:10

資料 2-9④ 今治市営富田海浜プール・今治市営富田海浜庭球場


今治市体育施設の区域

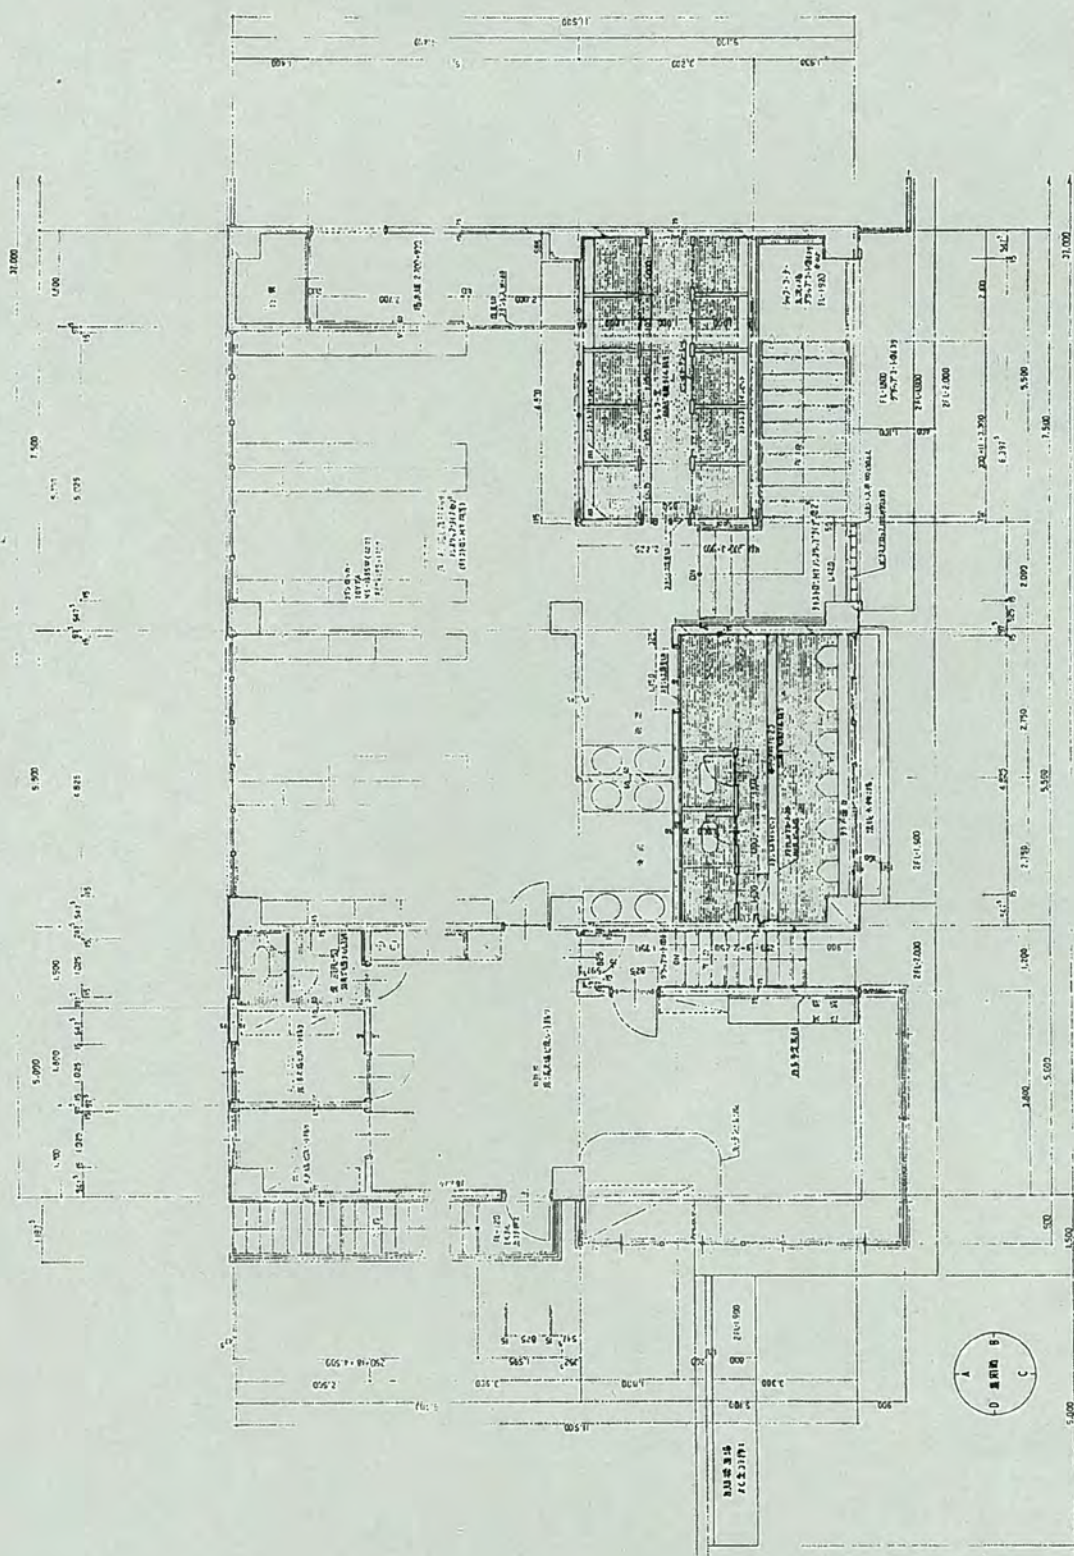

今治市体育施設の区域

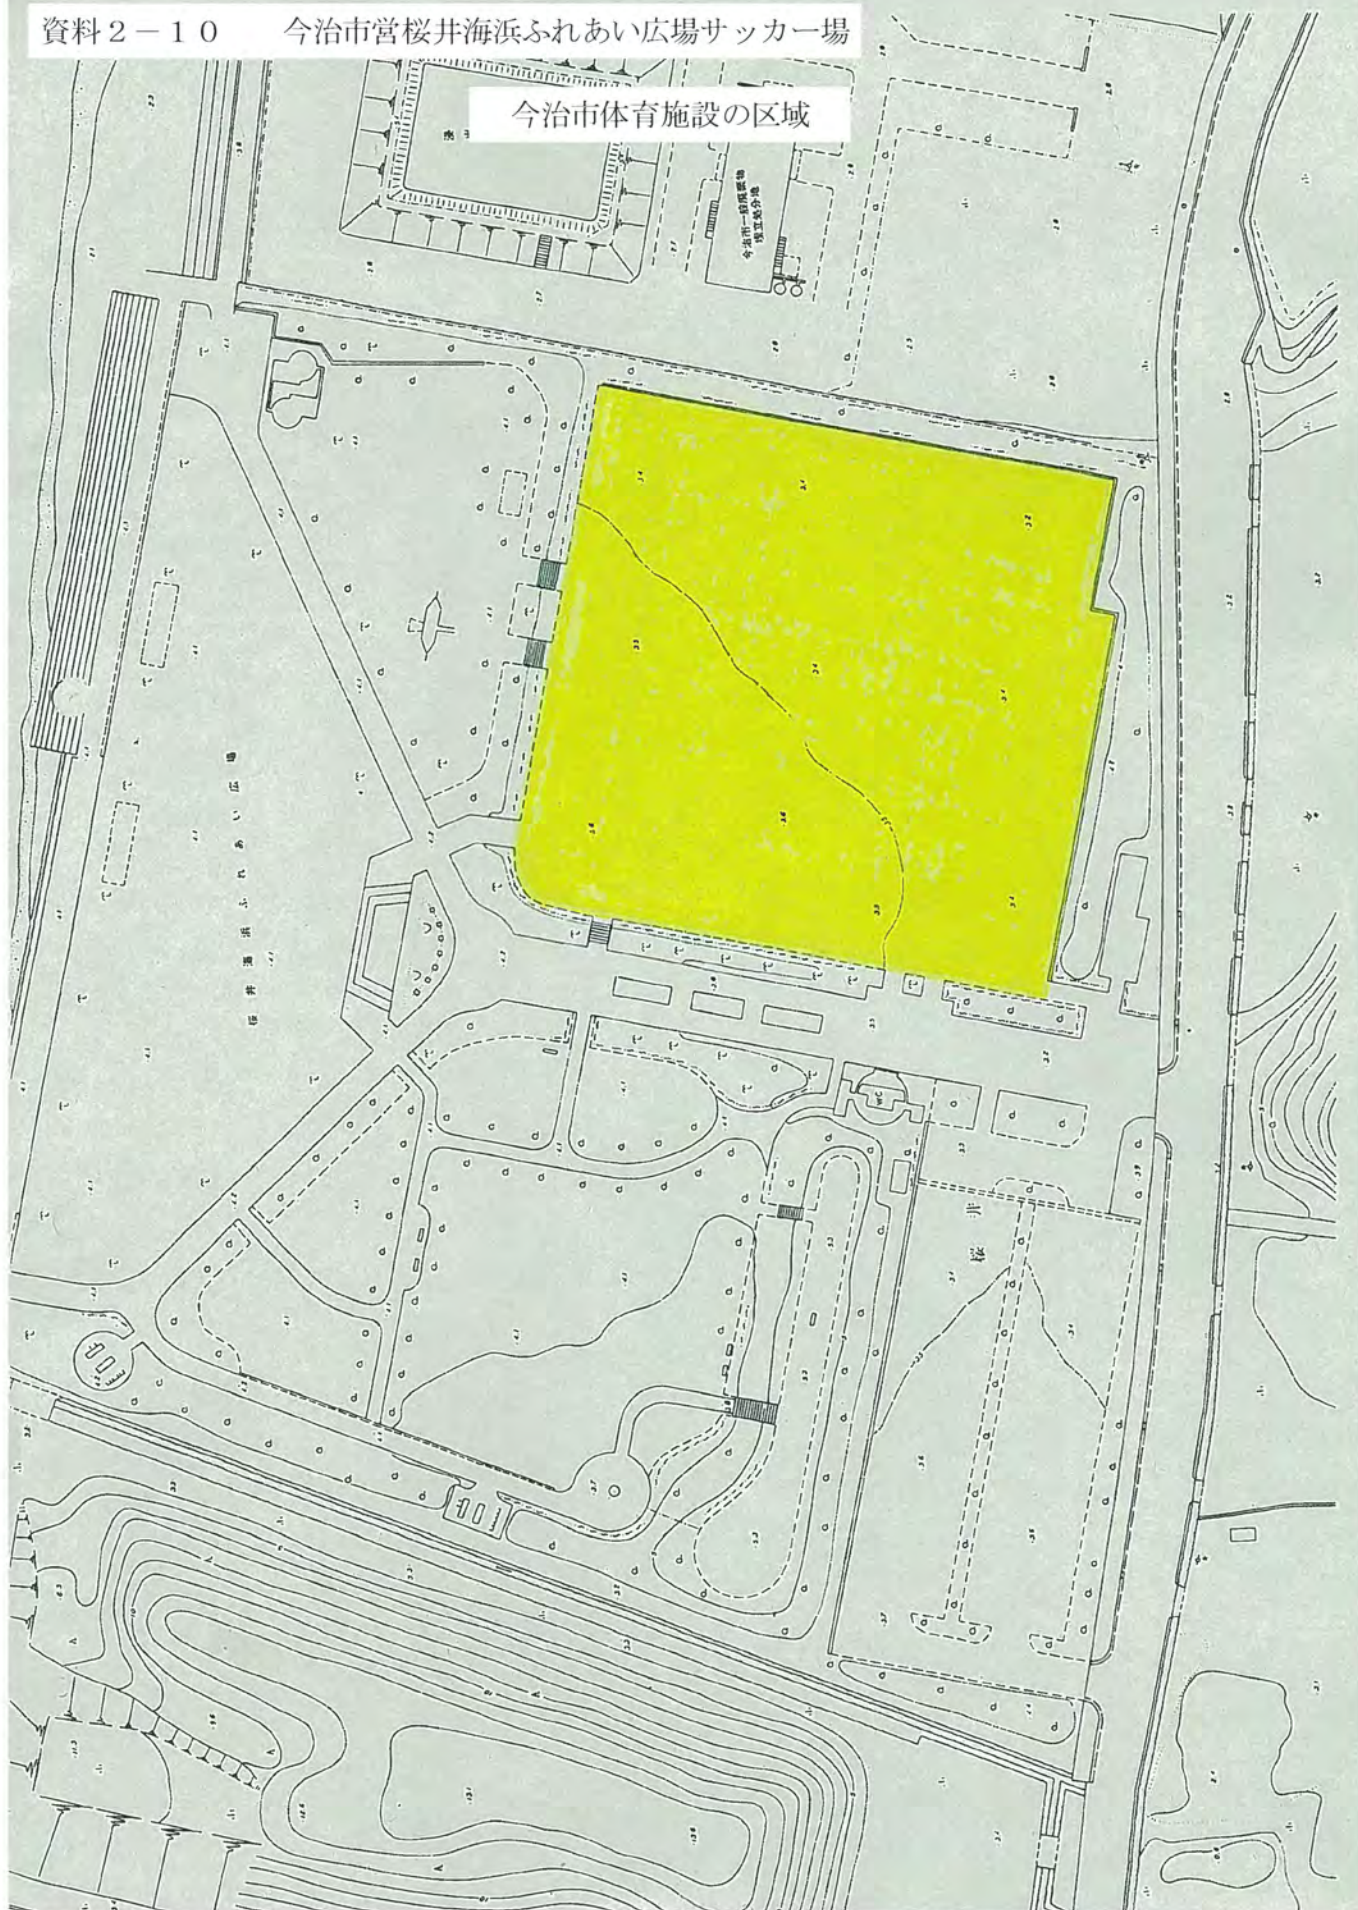

今治市体育施設の区域

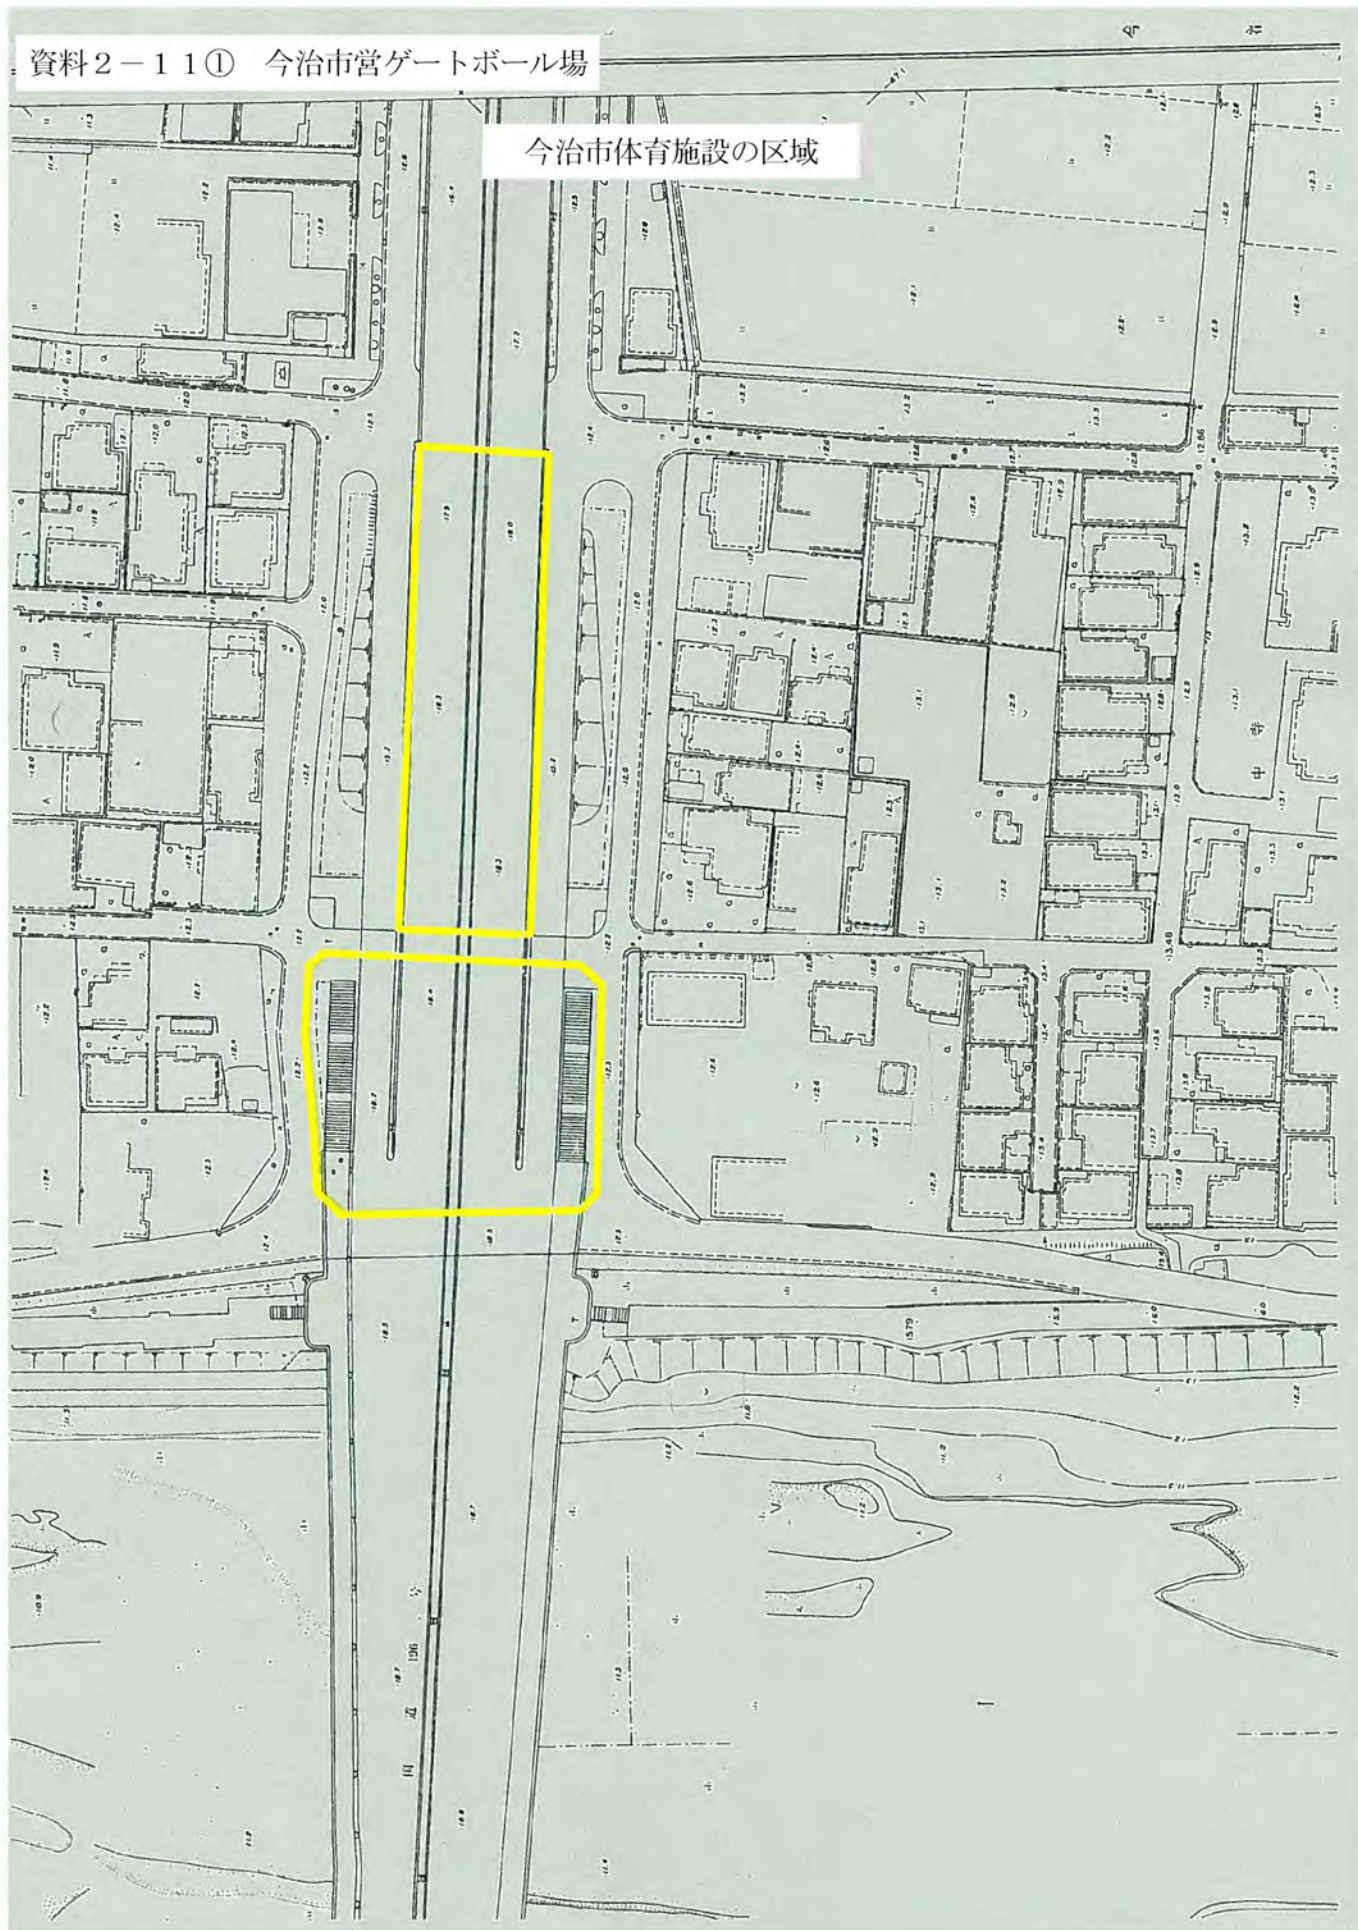

今治市体育施設の区域

