




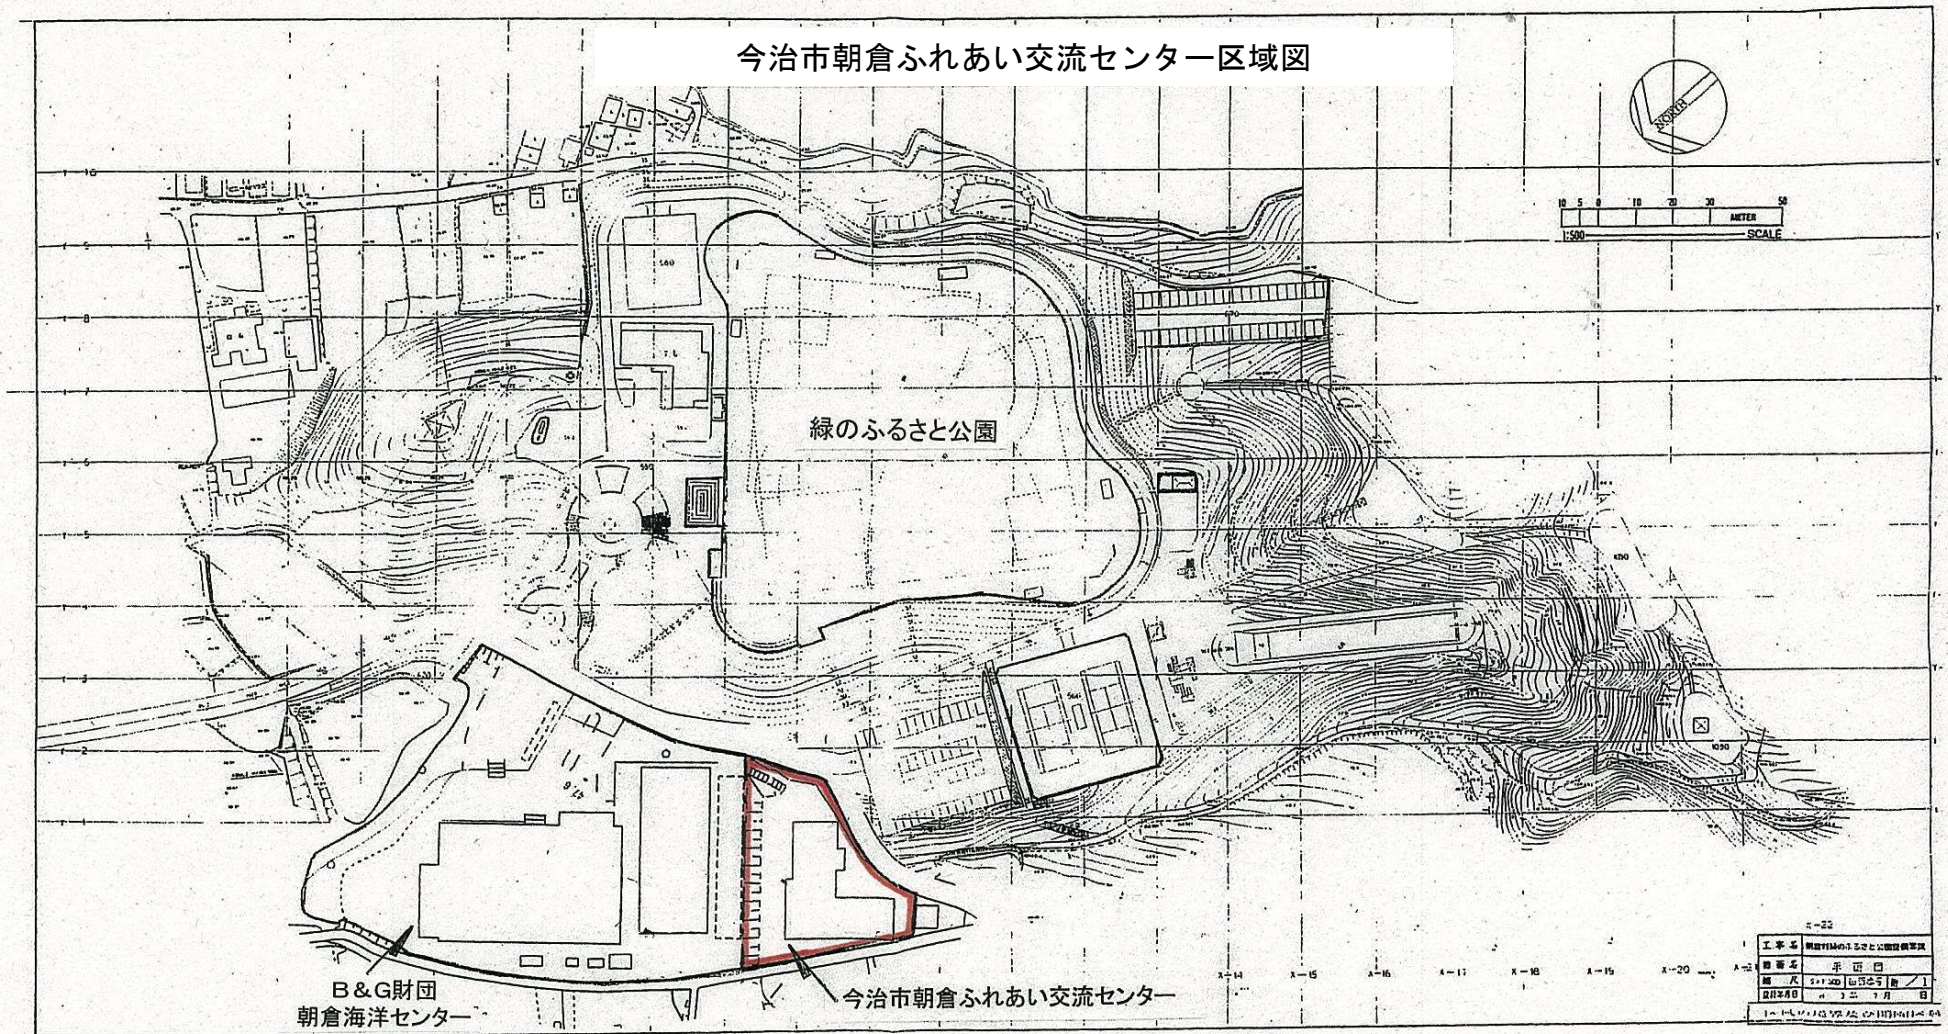

資料1 今治市朝倉ふれあい交流センター区域図

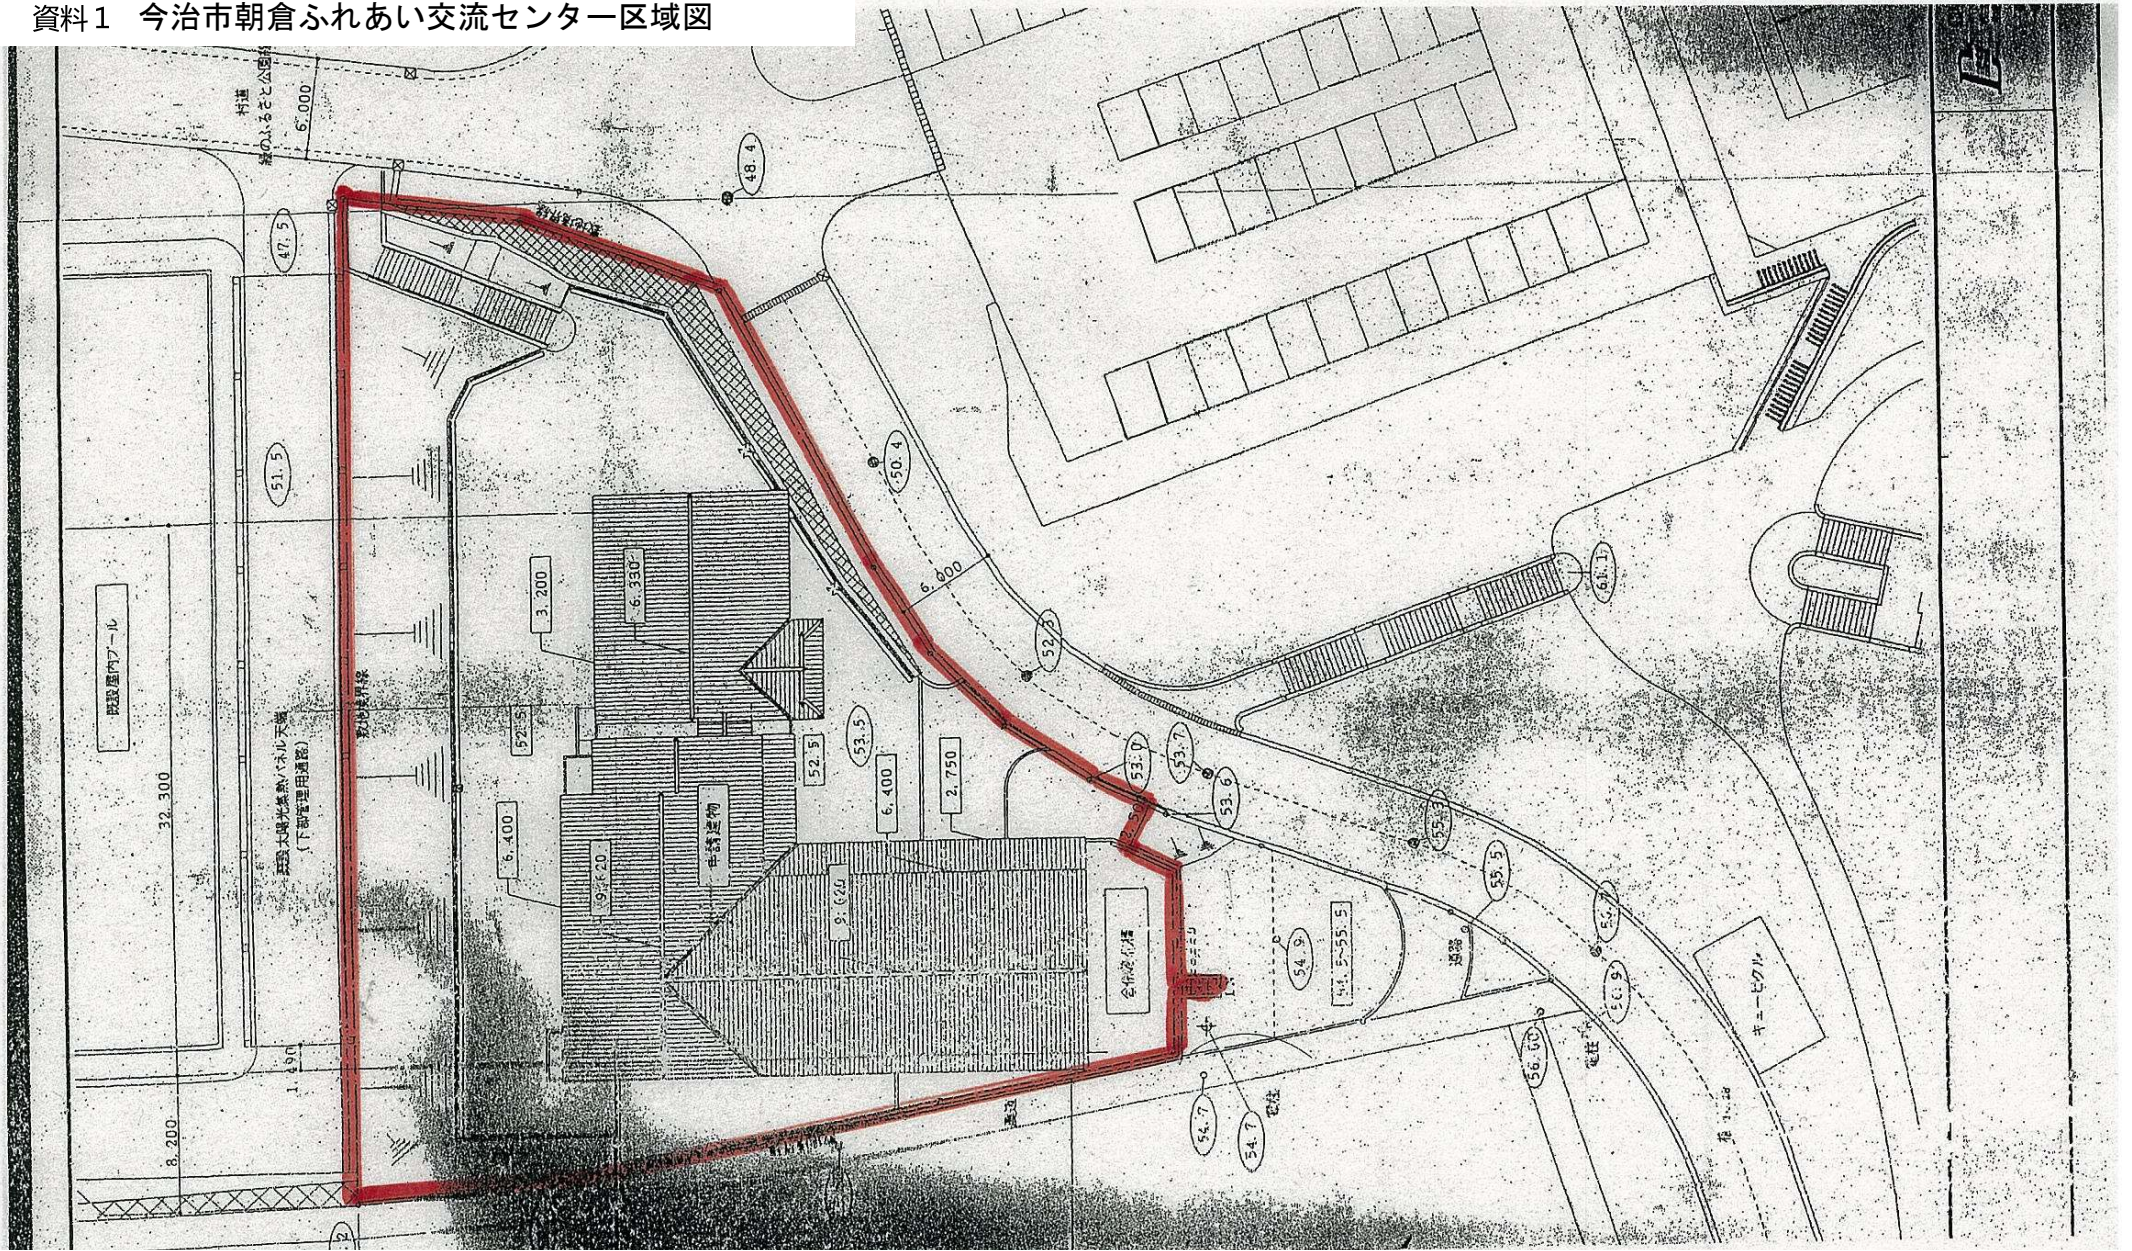

今治市朝倉ふれあい交流センター1階平面図

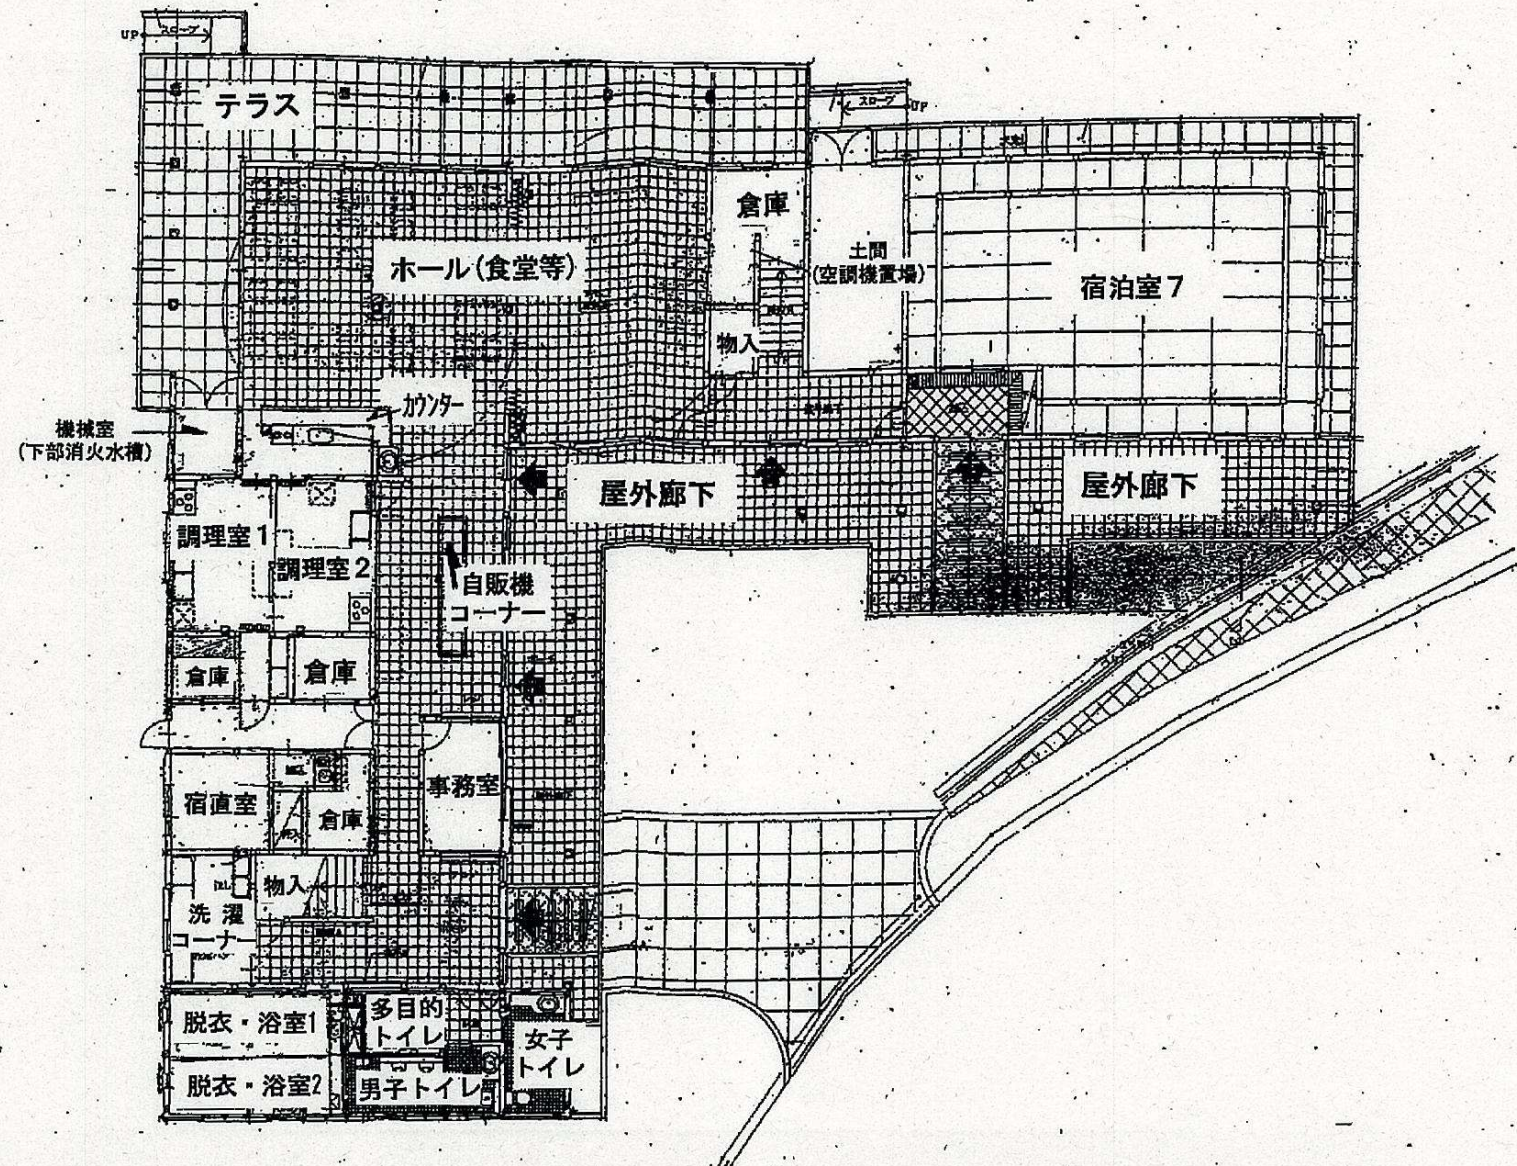

今治市朝倉ふれあい交流センター2階平面図

