


位置図

上浦井田浜団地

※募集停止

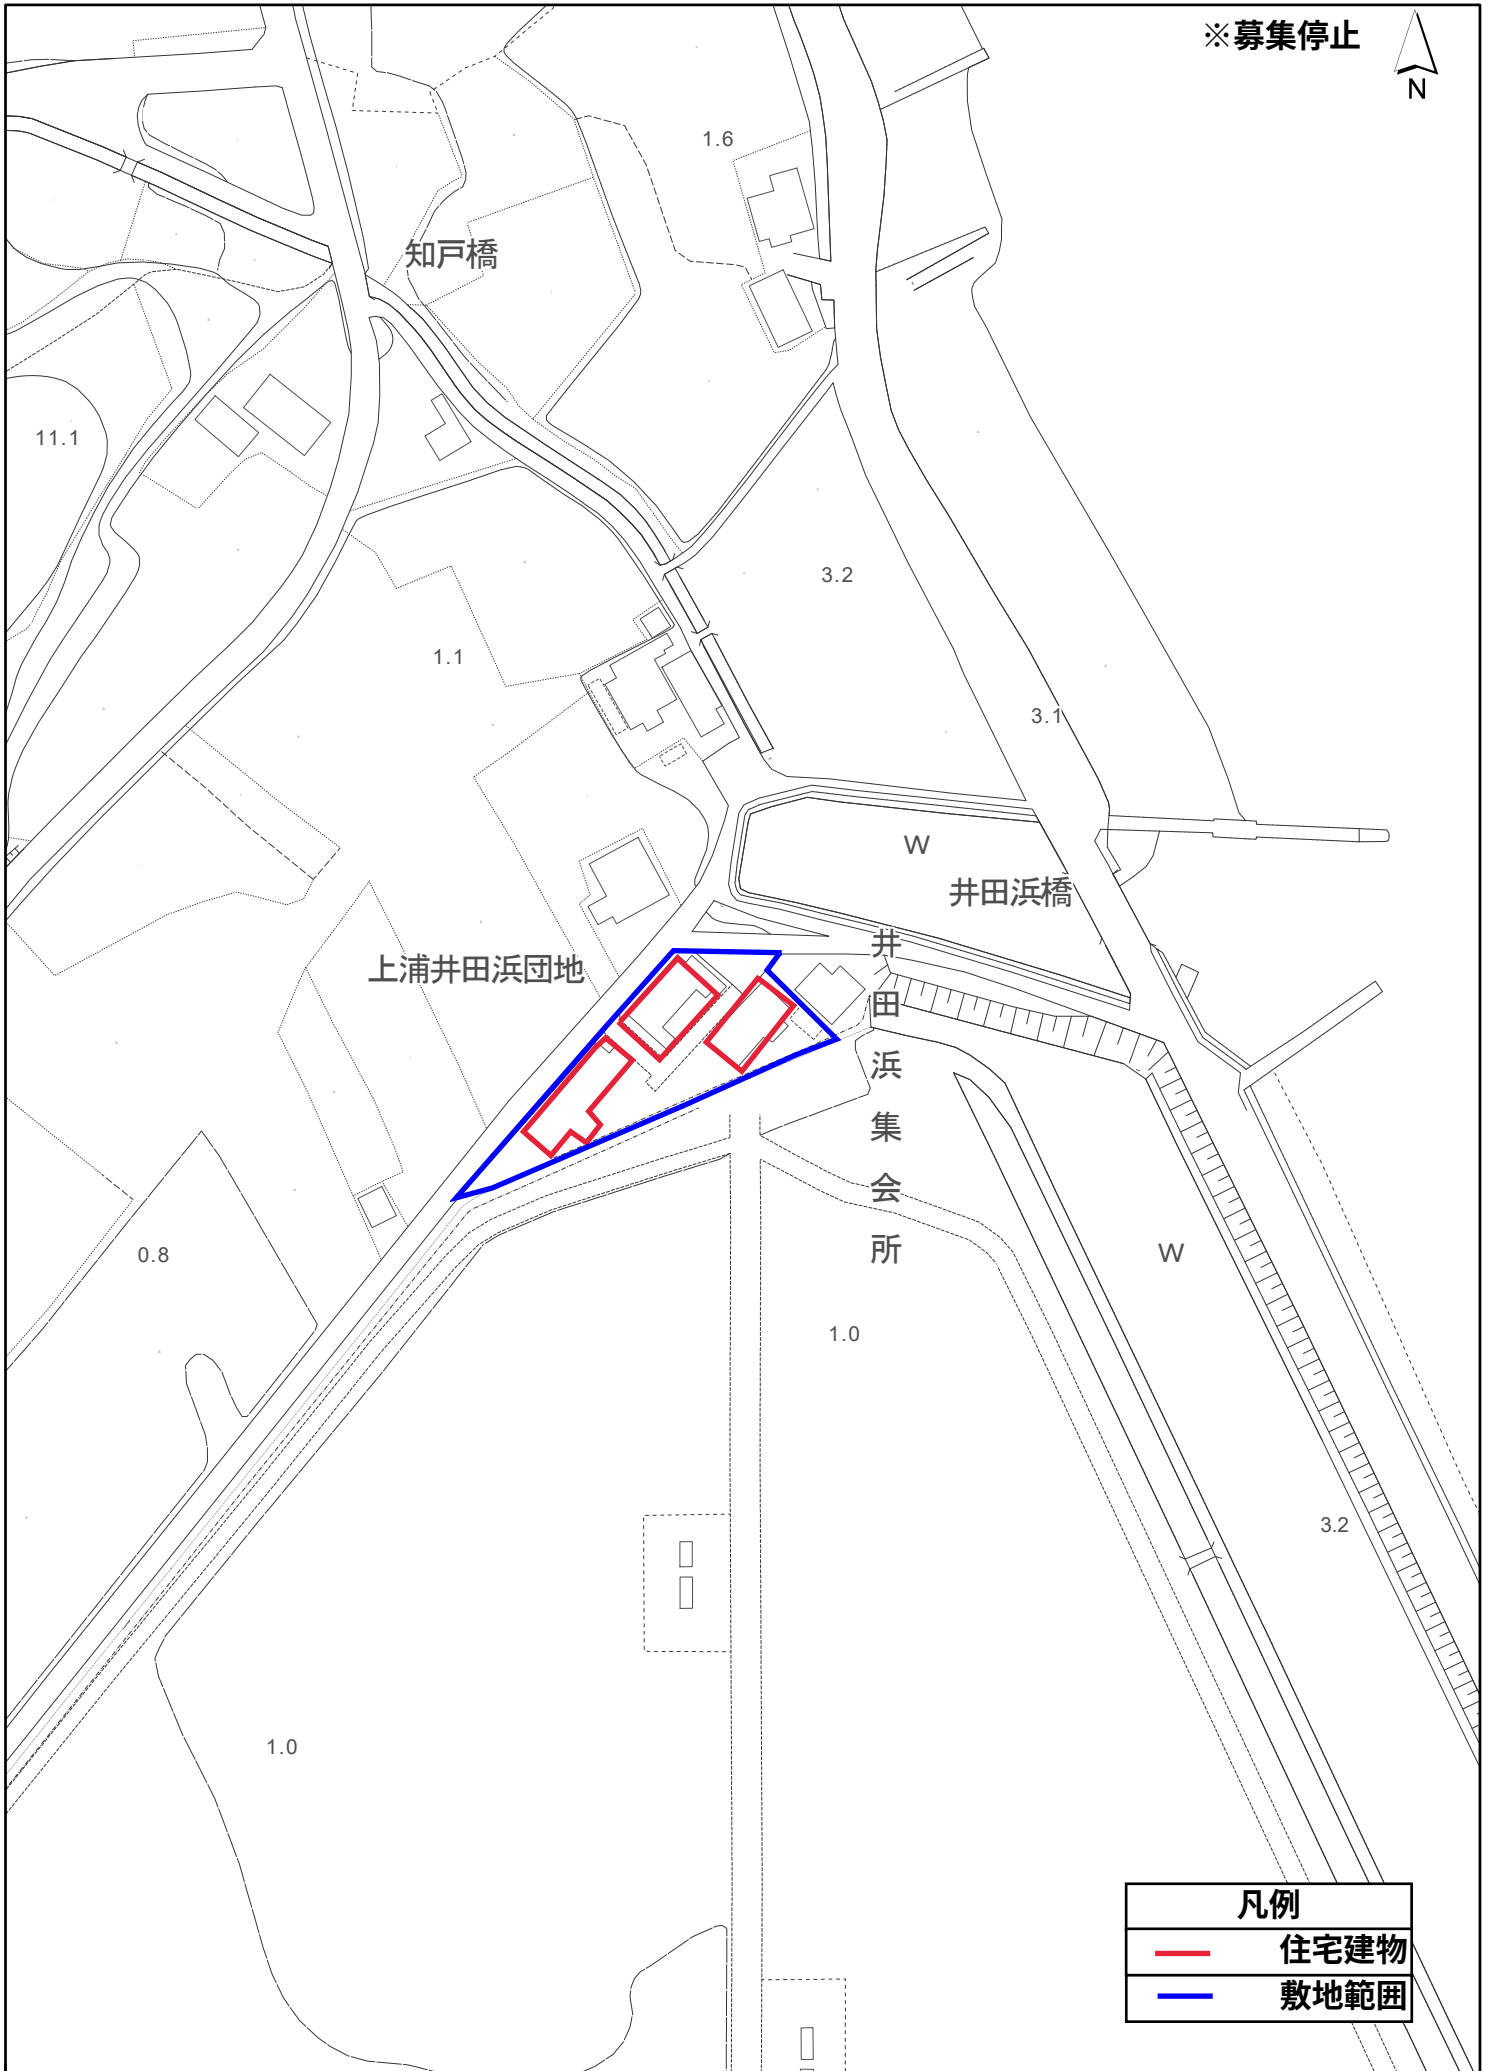

凡例

- 住宅建物
- 敷地範囲

1:1,500