


位置図

大三島浦戸団地

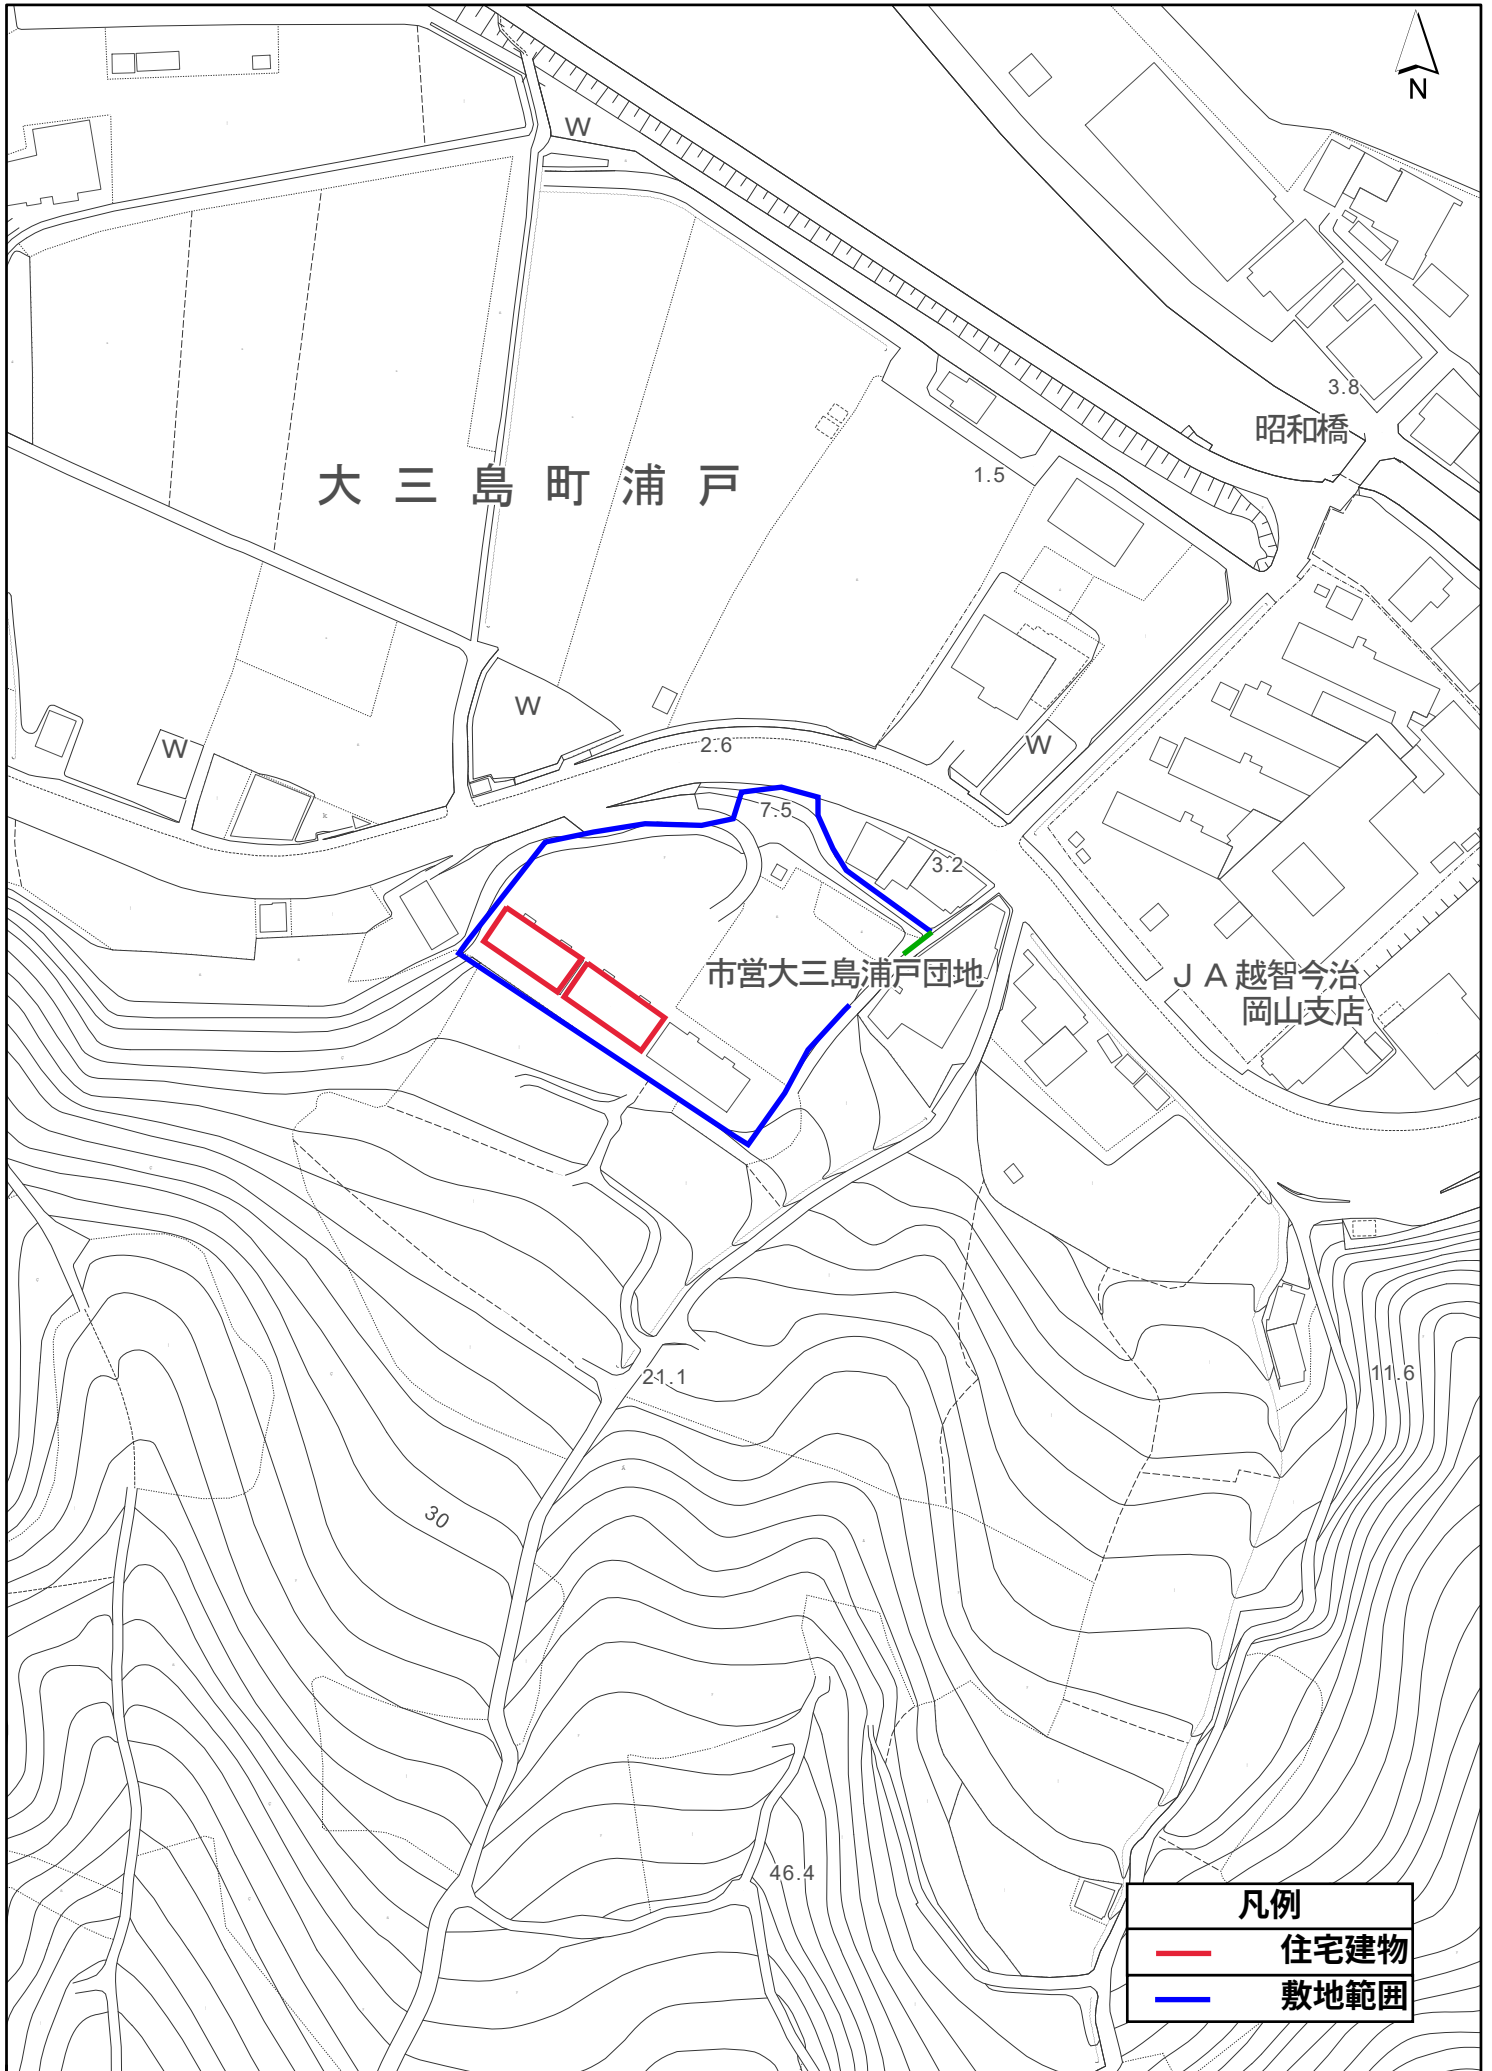

凡例

住宅建物

敷地範囲

1:1,500