


位置図

朝倉南第2団地

※内1戸は募集停止

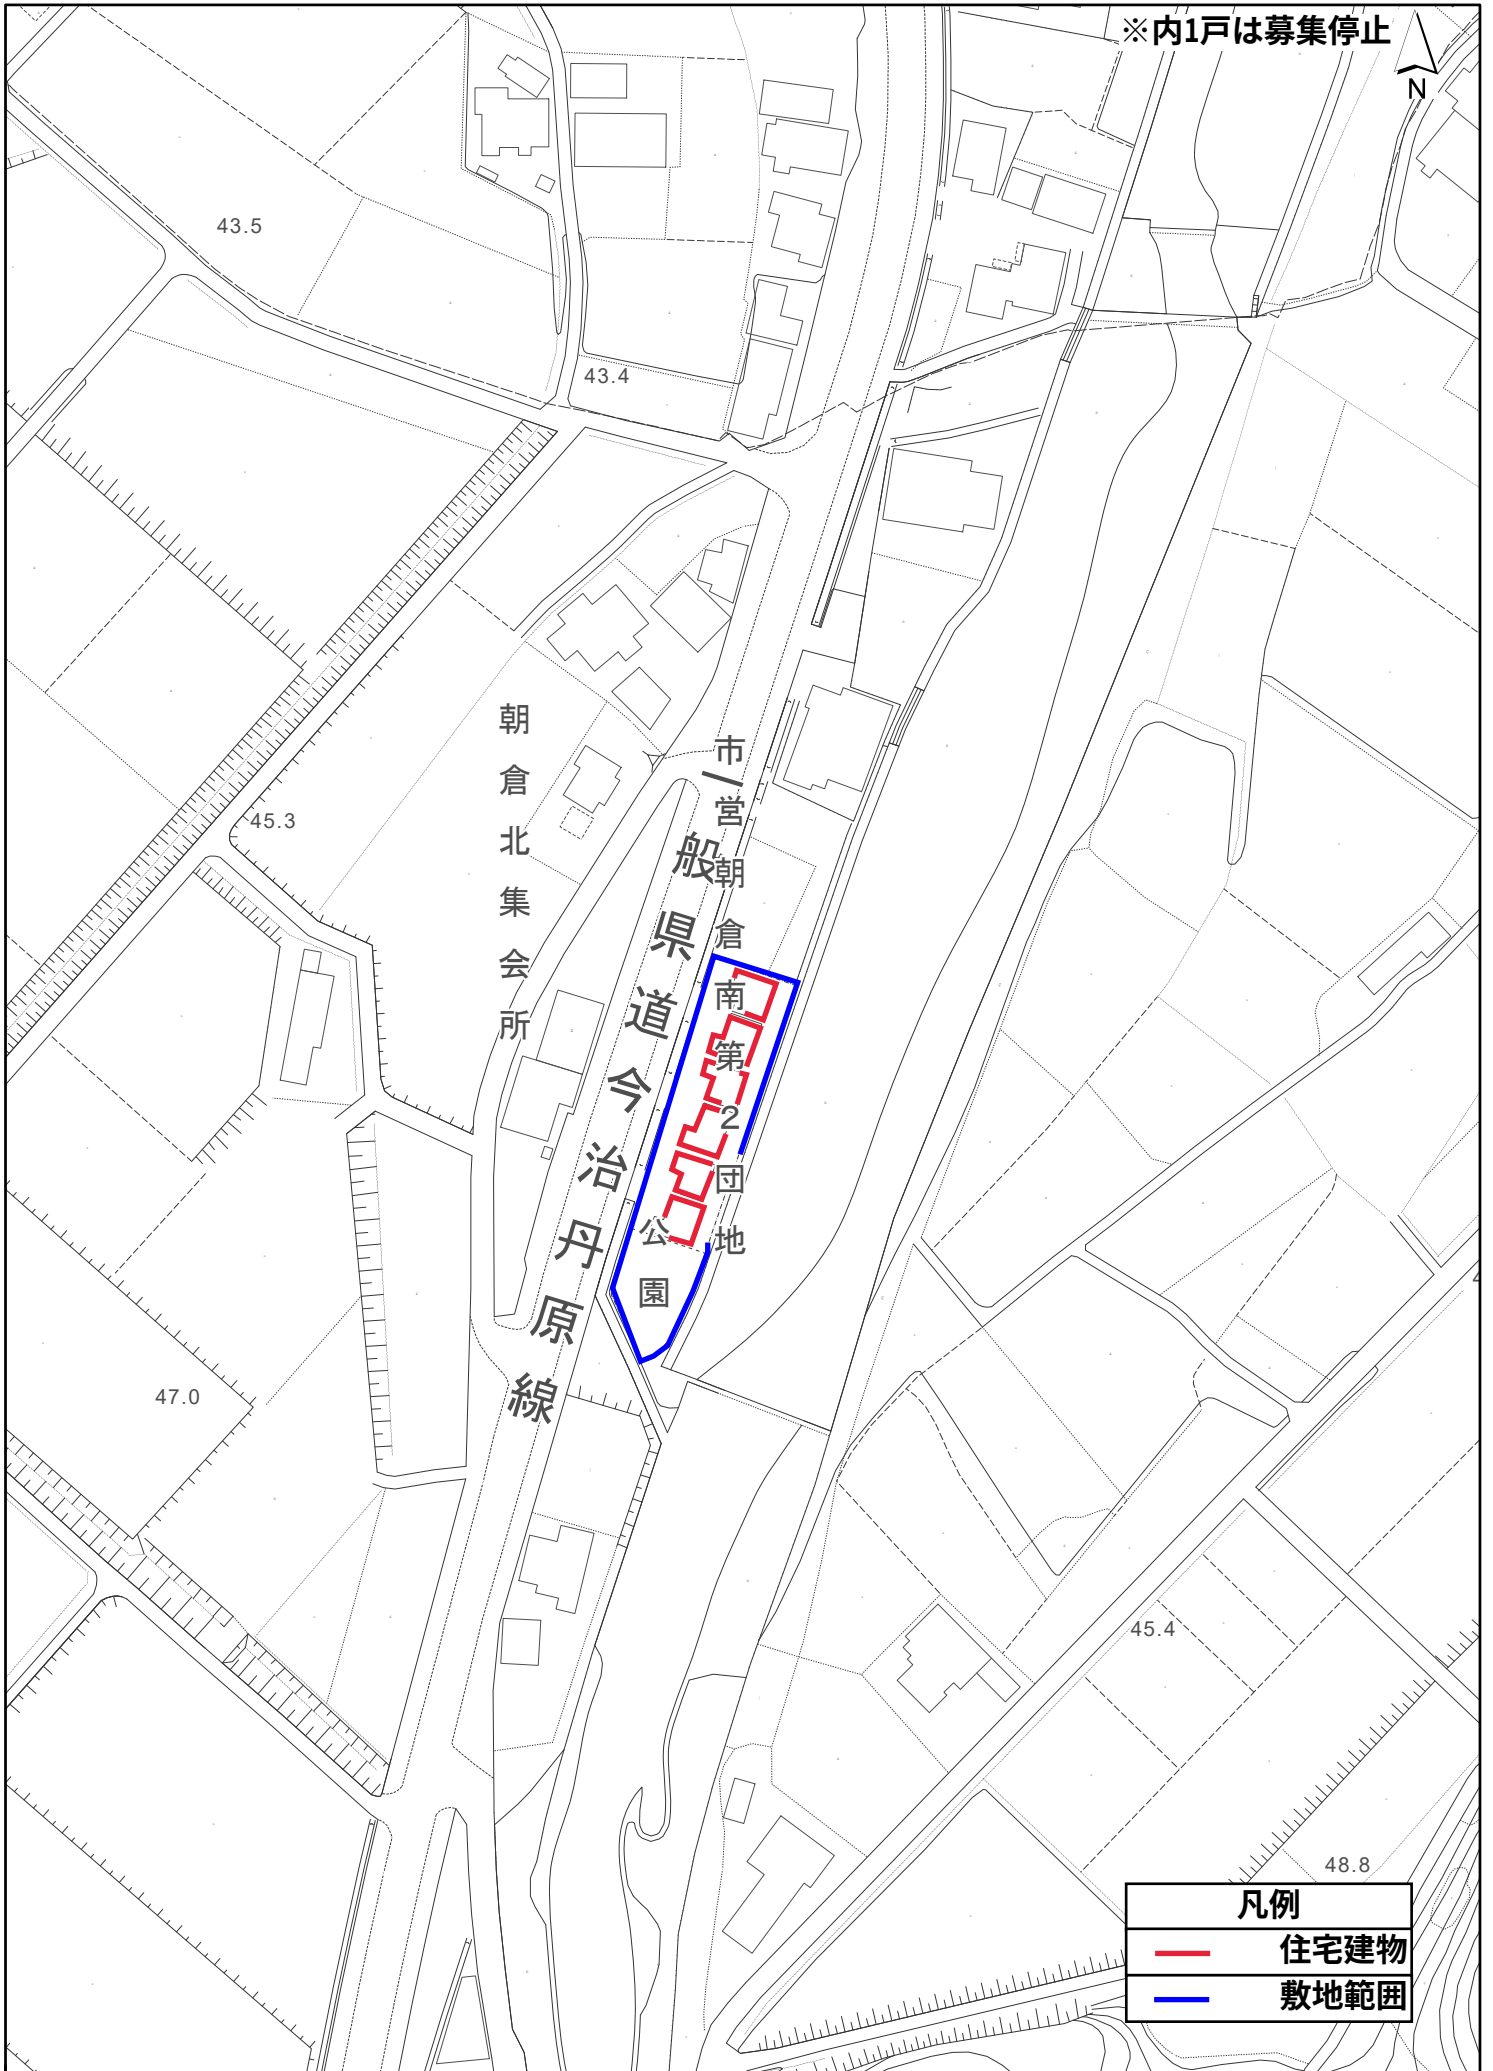

凡例

住宅建物

敷地範囲

1:1,500