


位置図

玉川法界寺団地

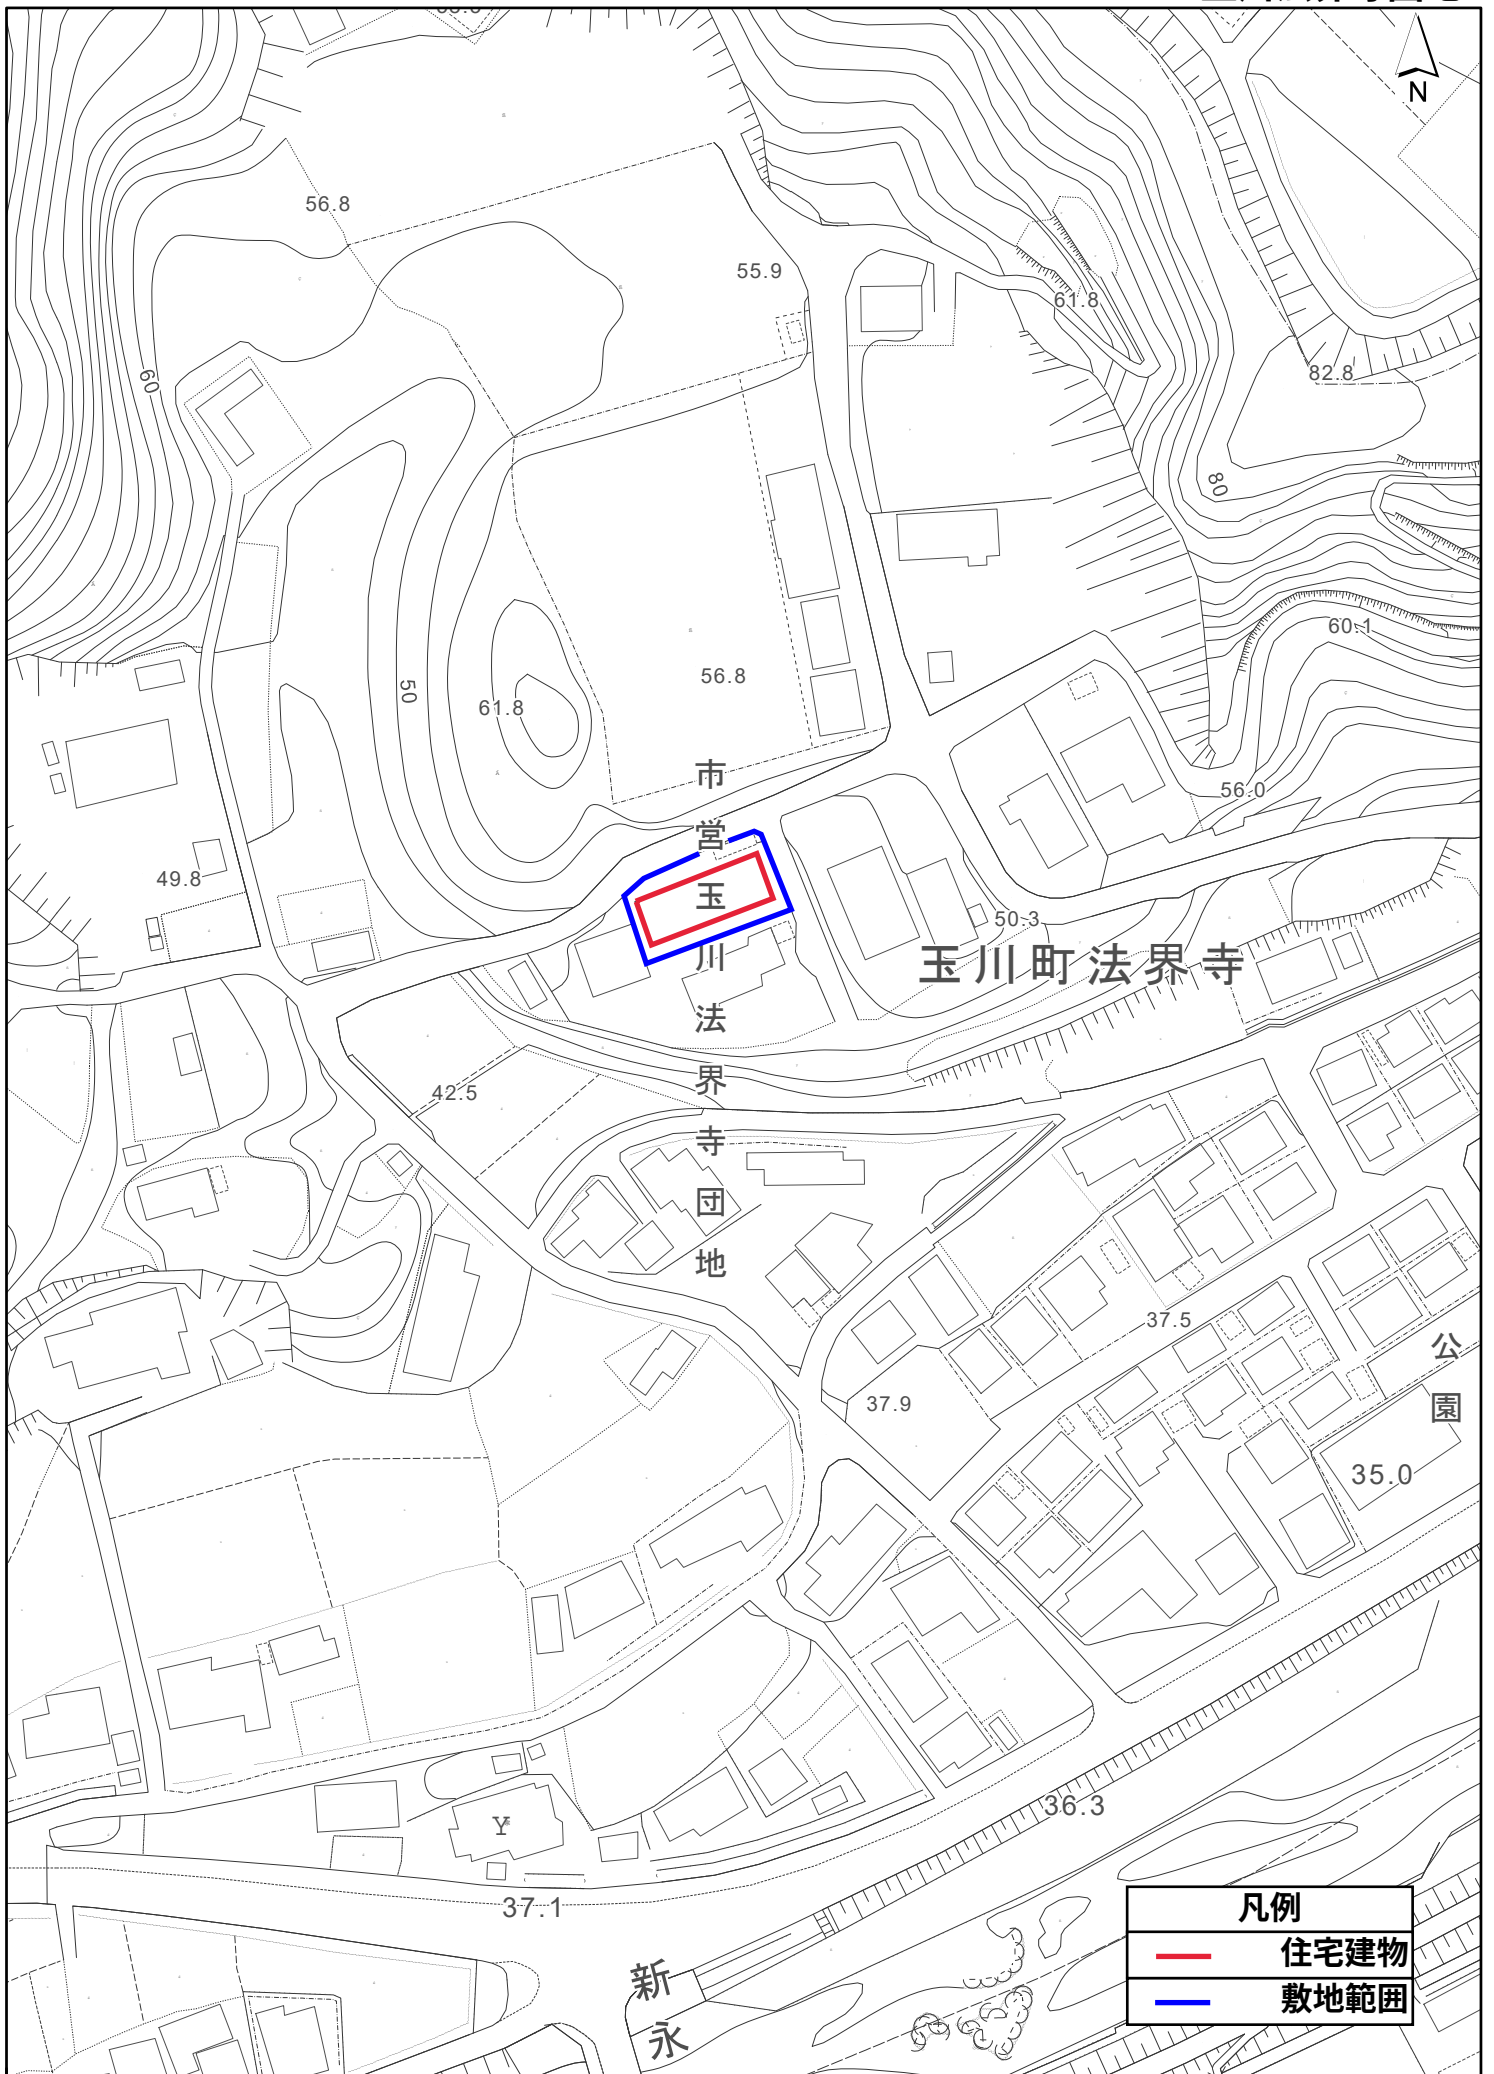

凡例

住宅建物

敷地範囲

1:1,500