


位置図

玉川中村団地

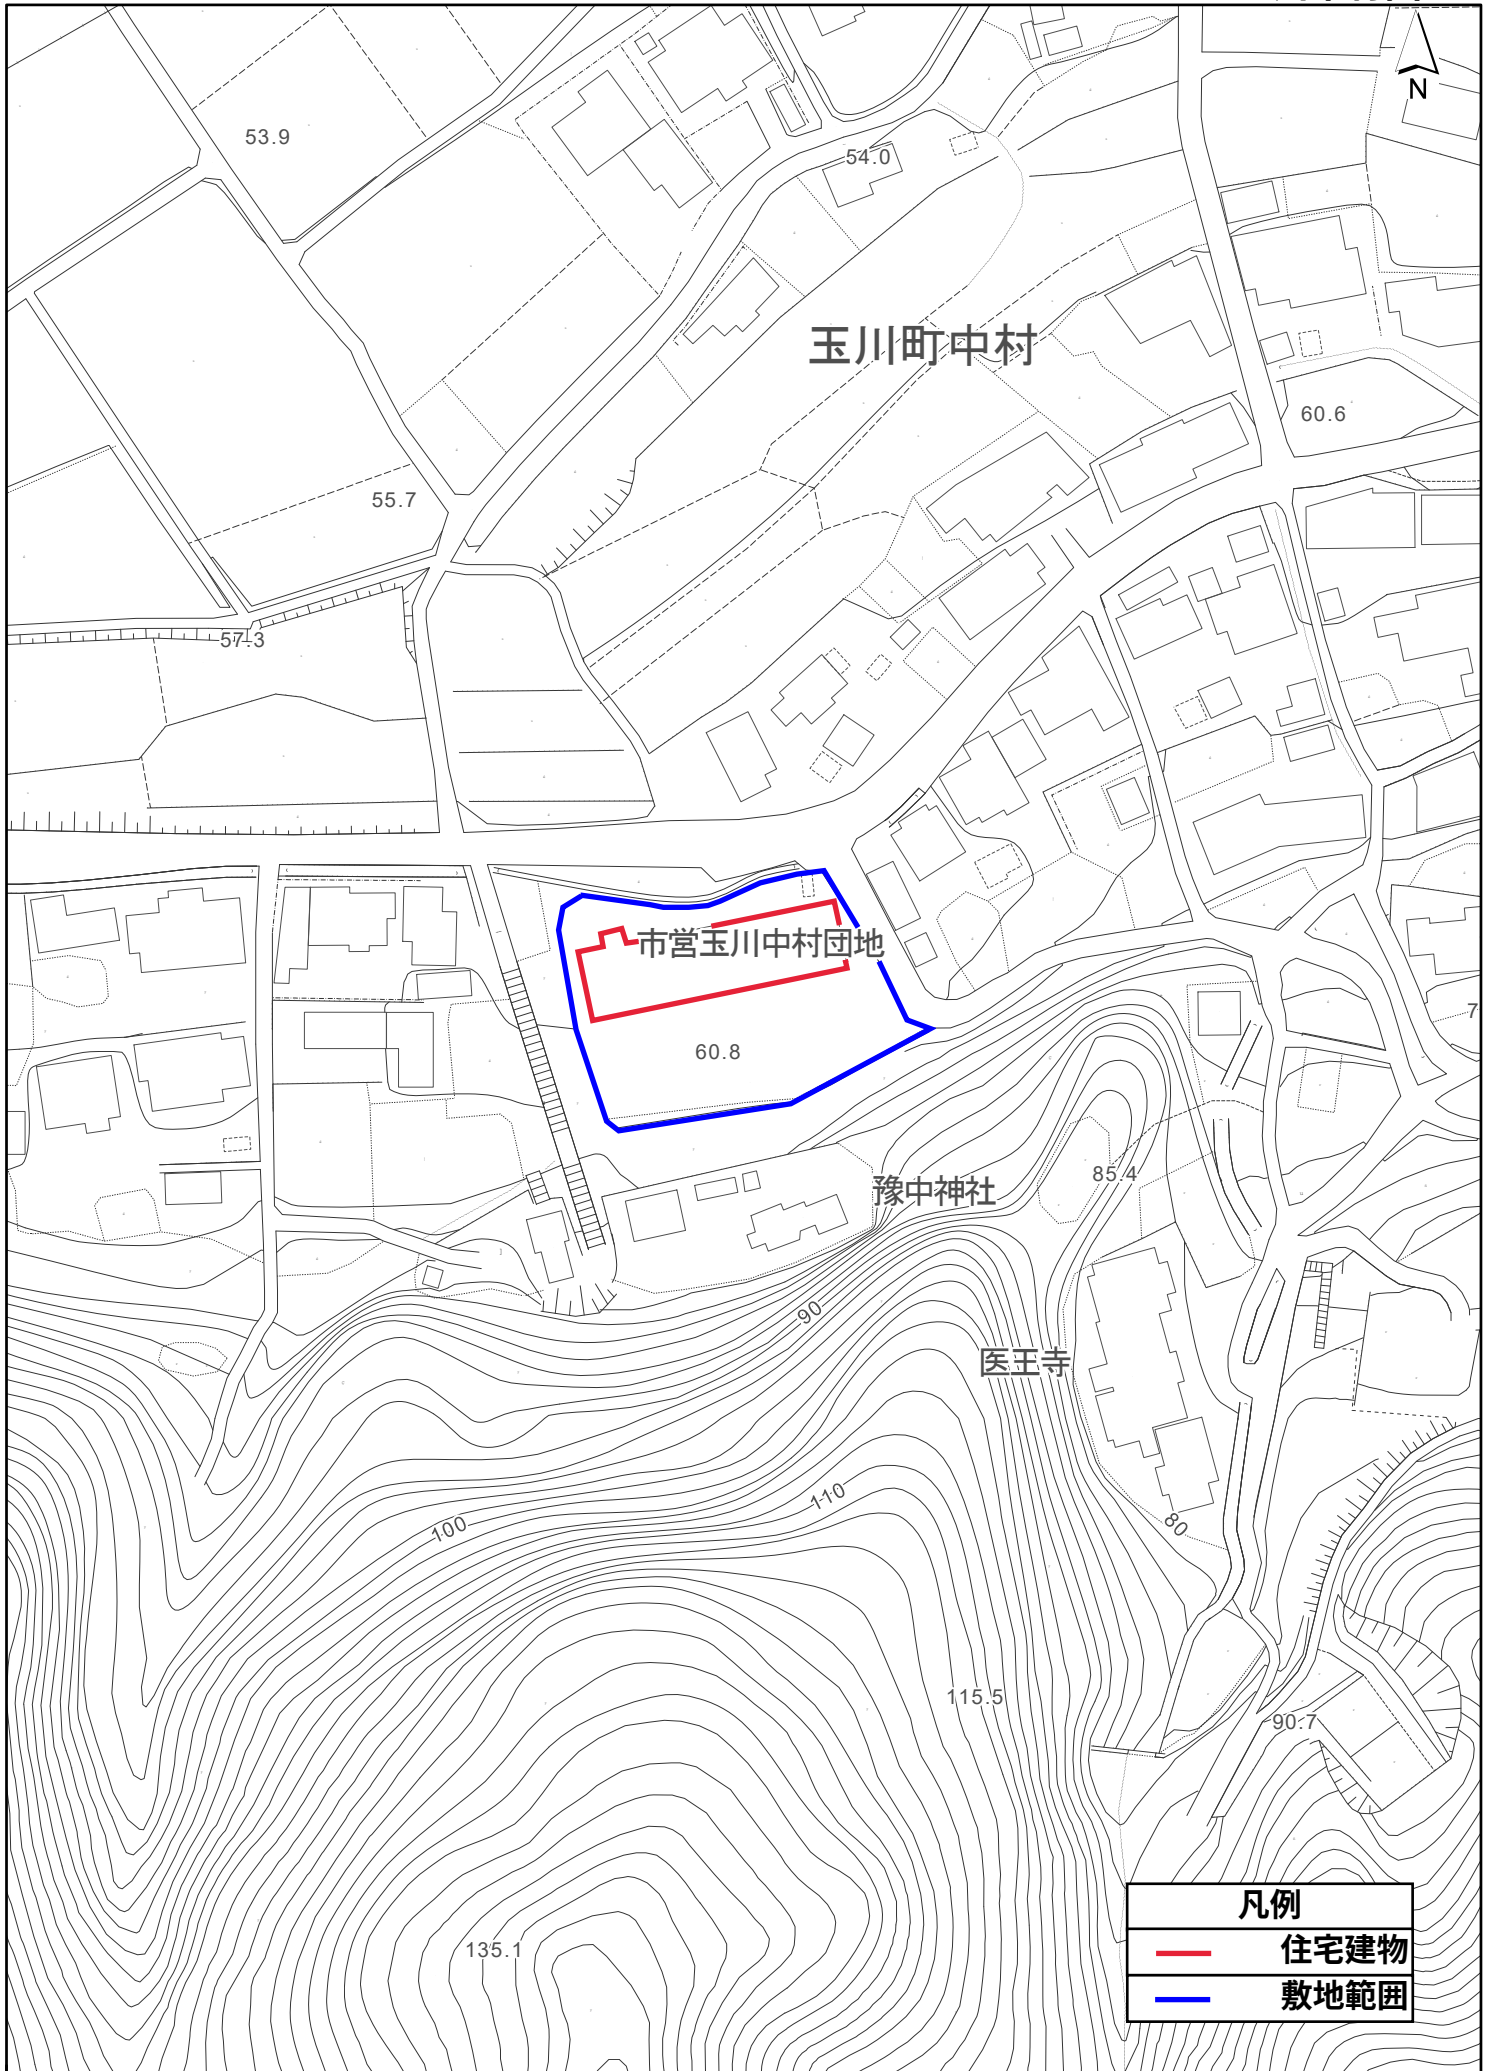

凡例	
—	住宅建物
—	敷地範囲

1:1,500