


位置図

波方平松団地

※募集停止

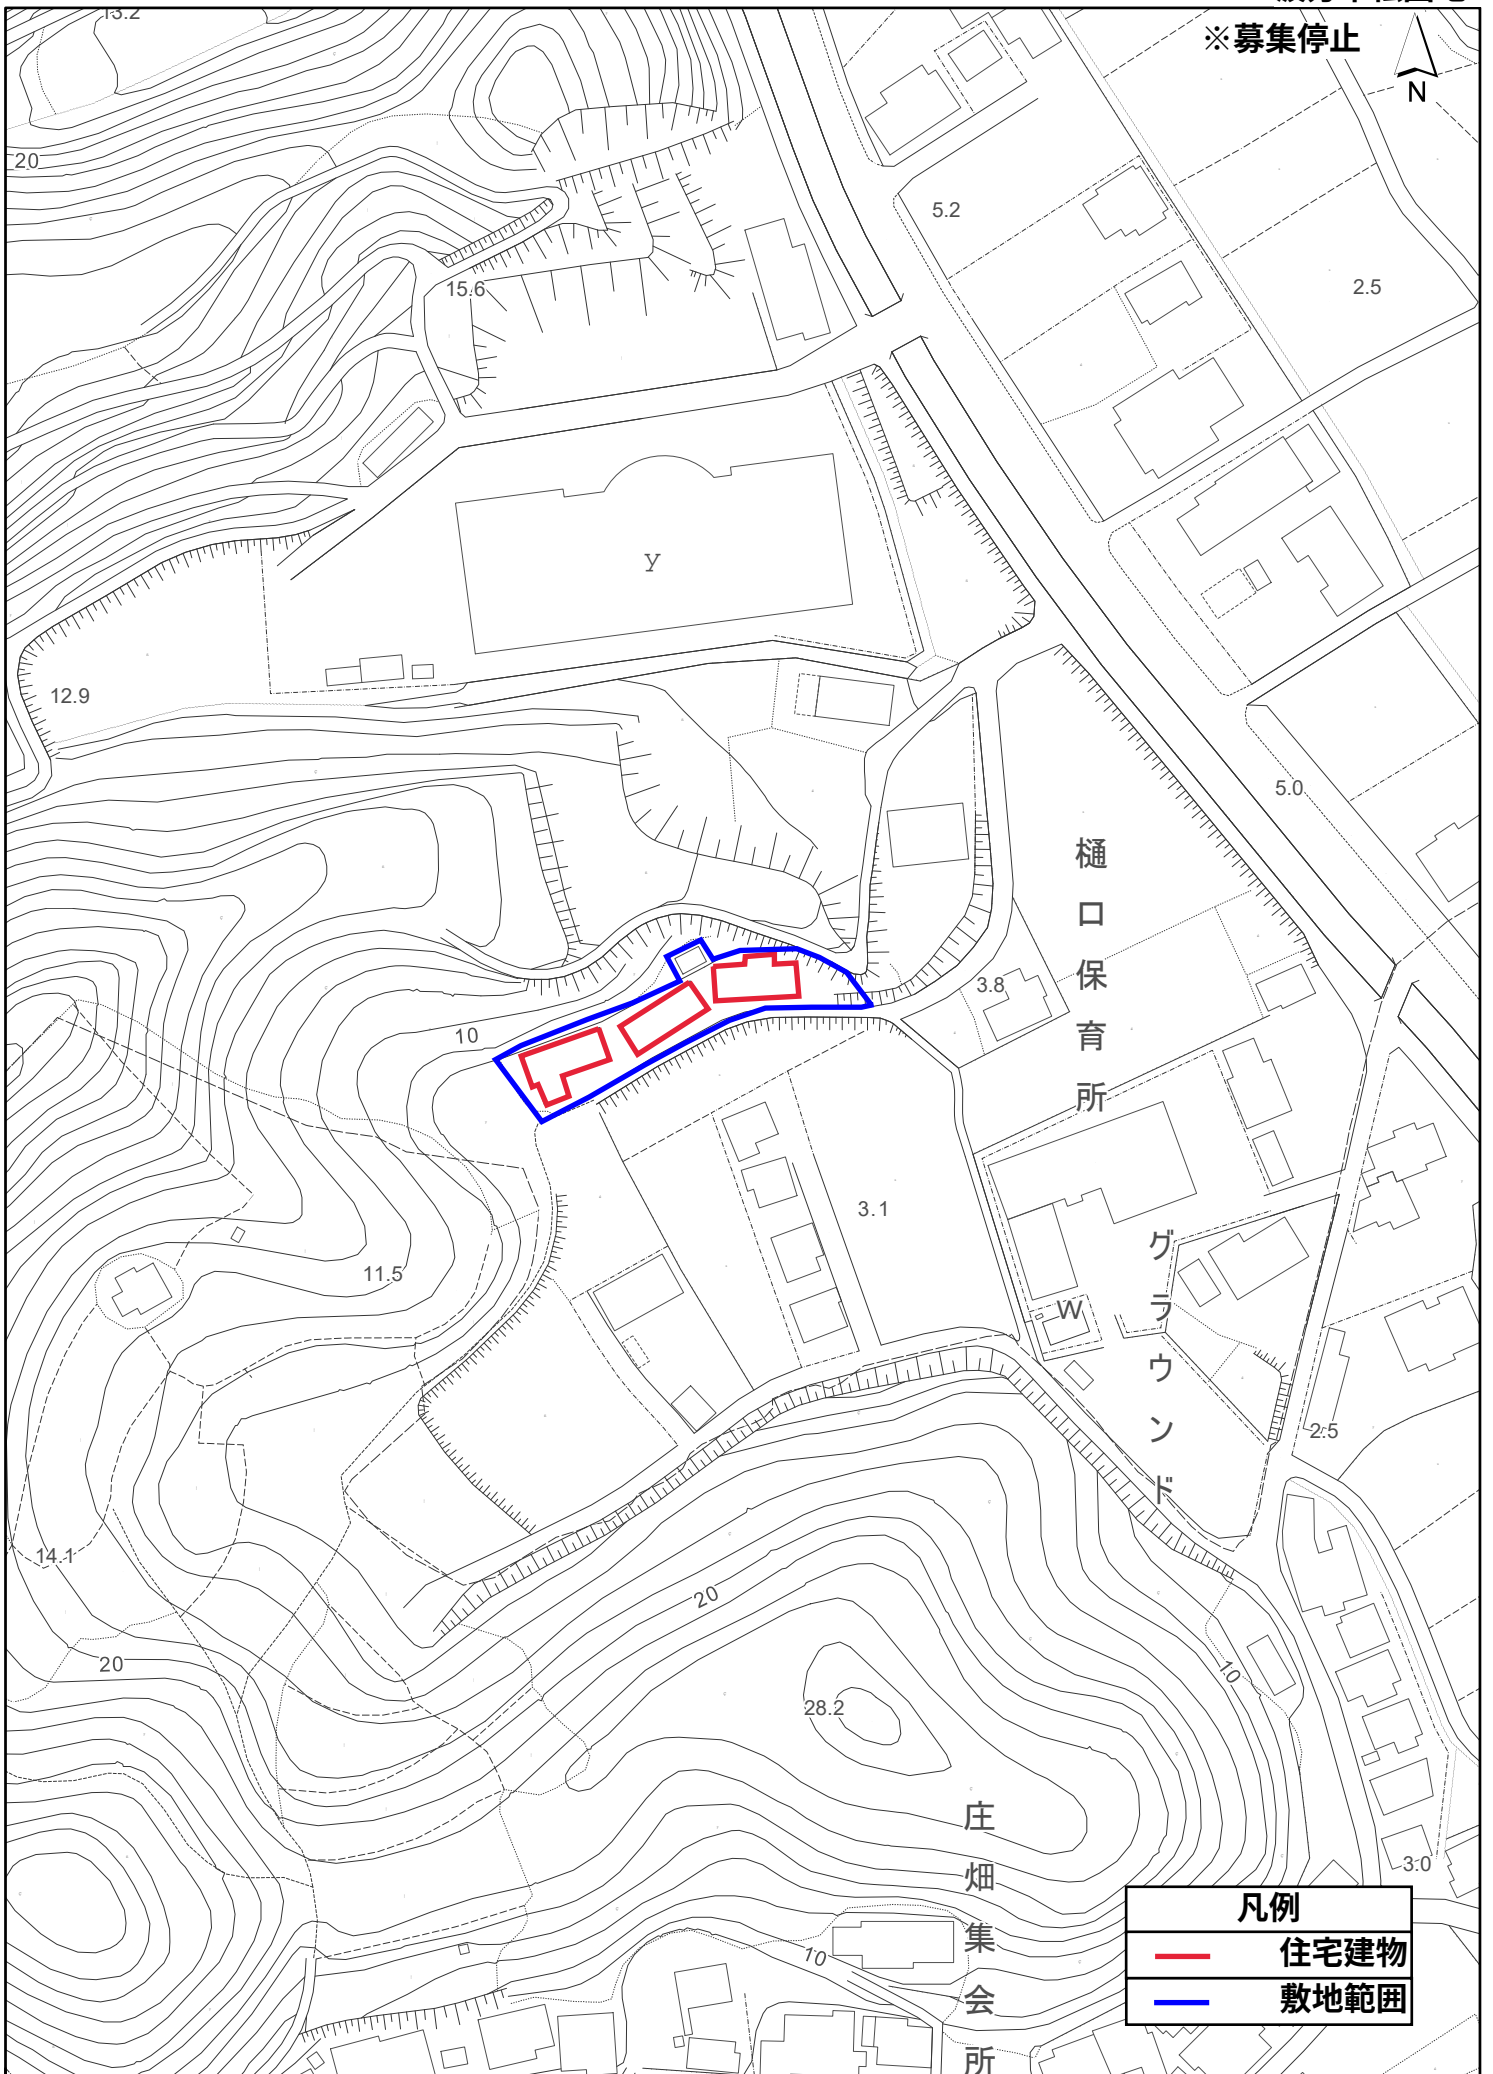

凡例

— 住宅建物

— 敷地範囲

1:1,500