


位置図

波方岡北団地

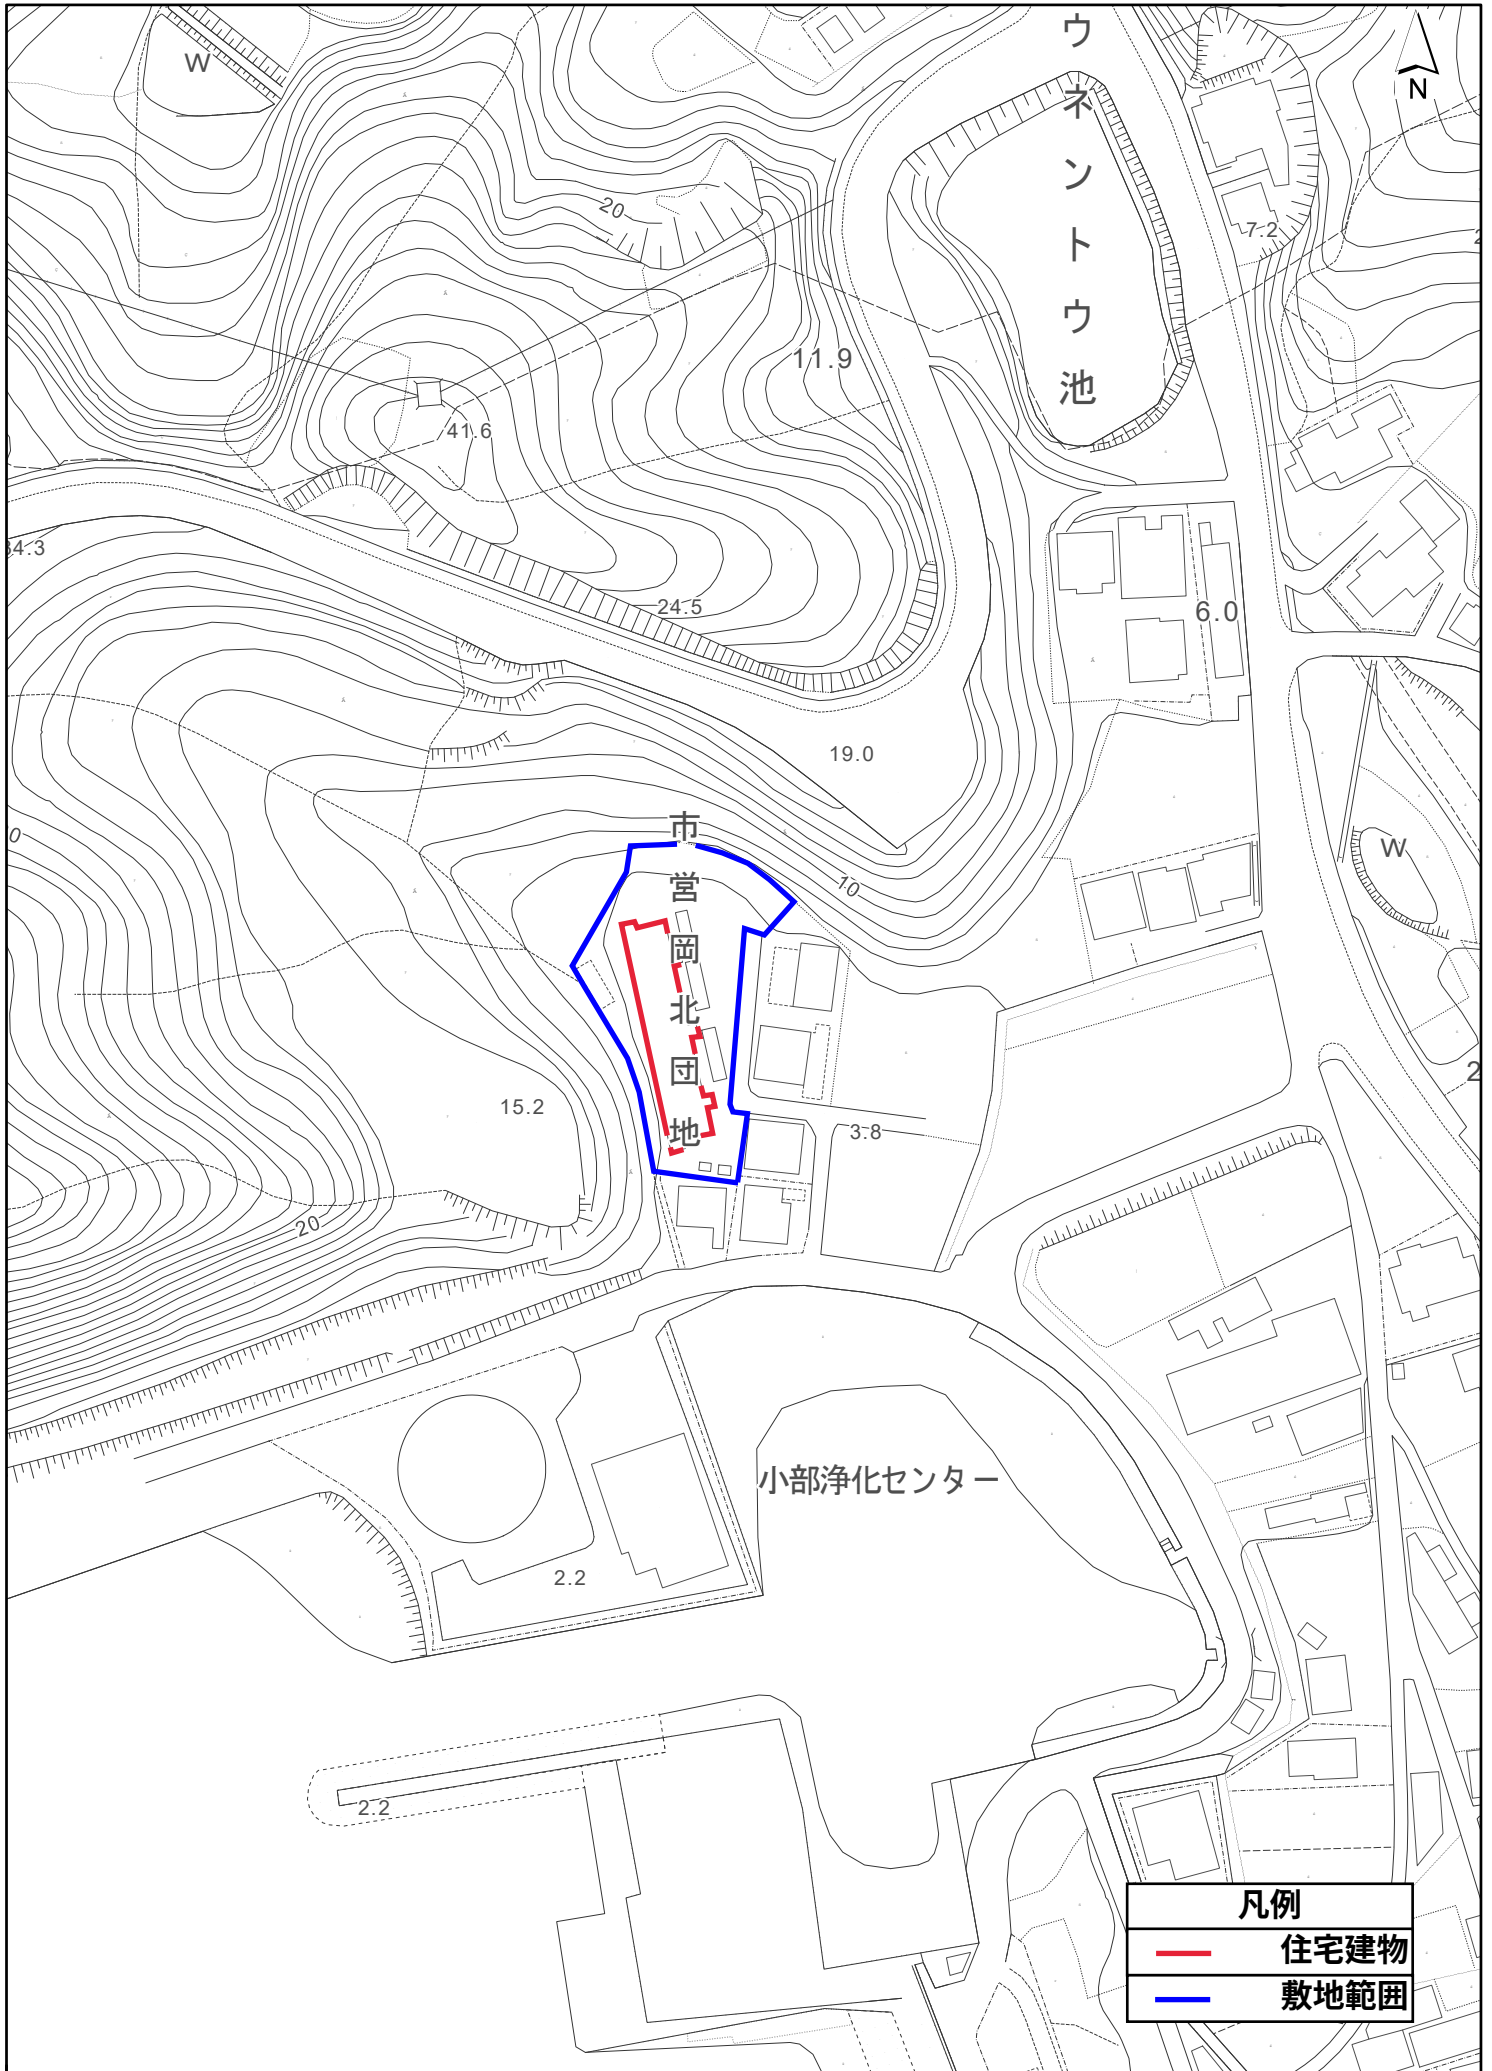

凡例

住宅建物

敷地範囲

1:1,500