


位置図

菊間葉山団地

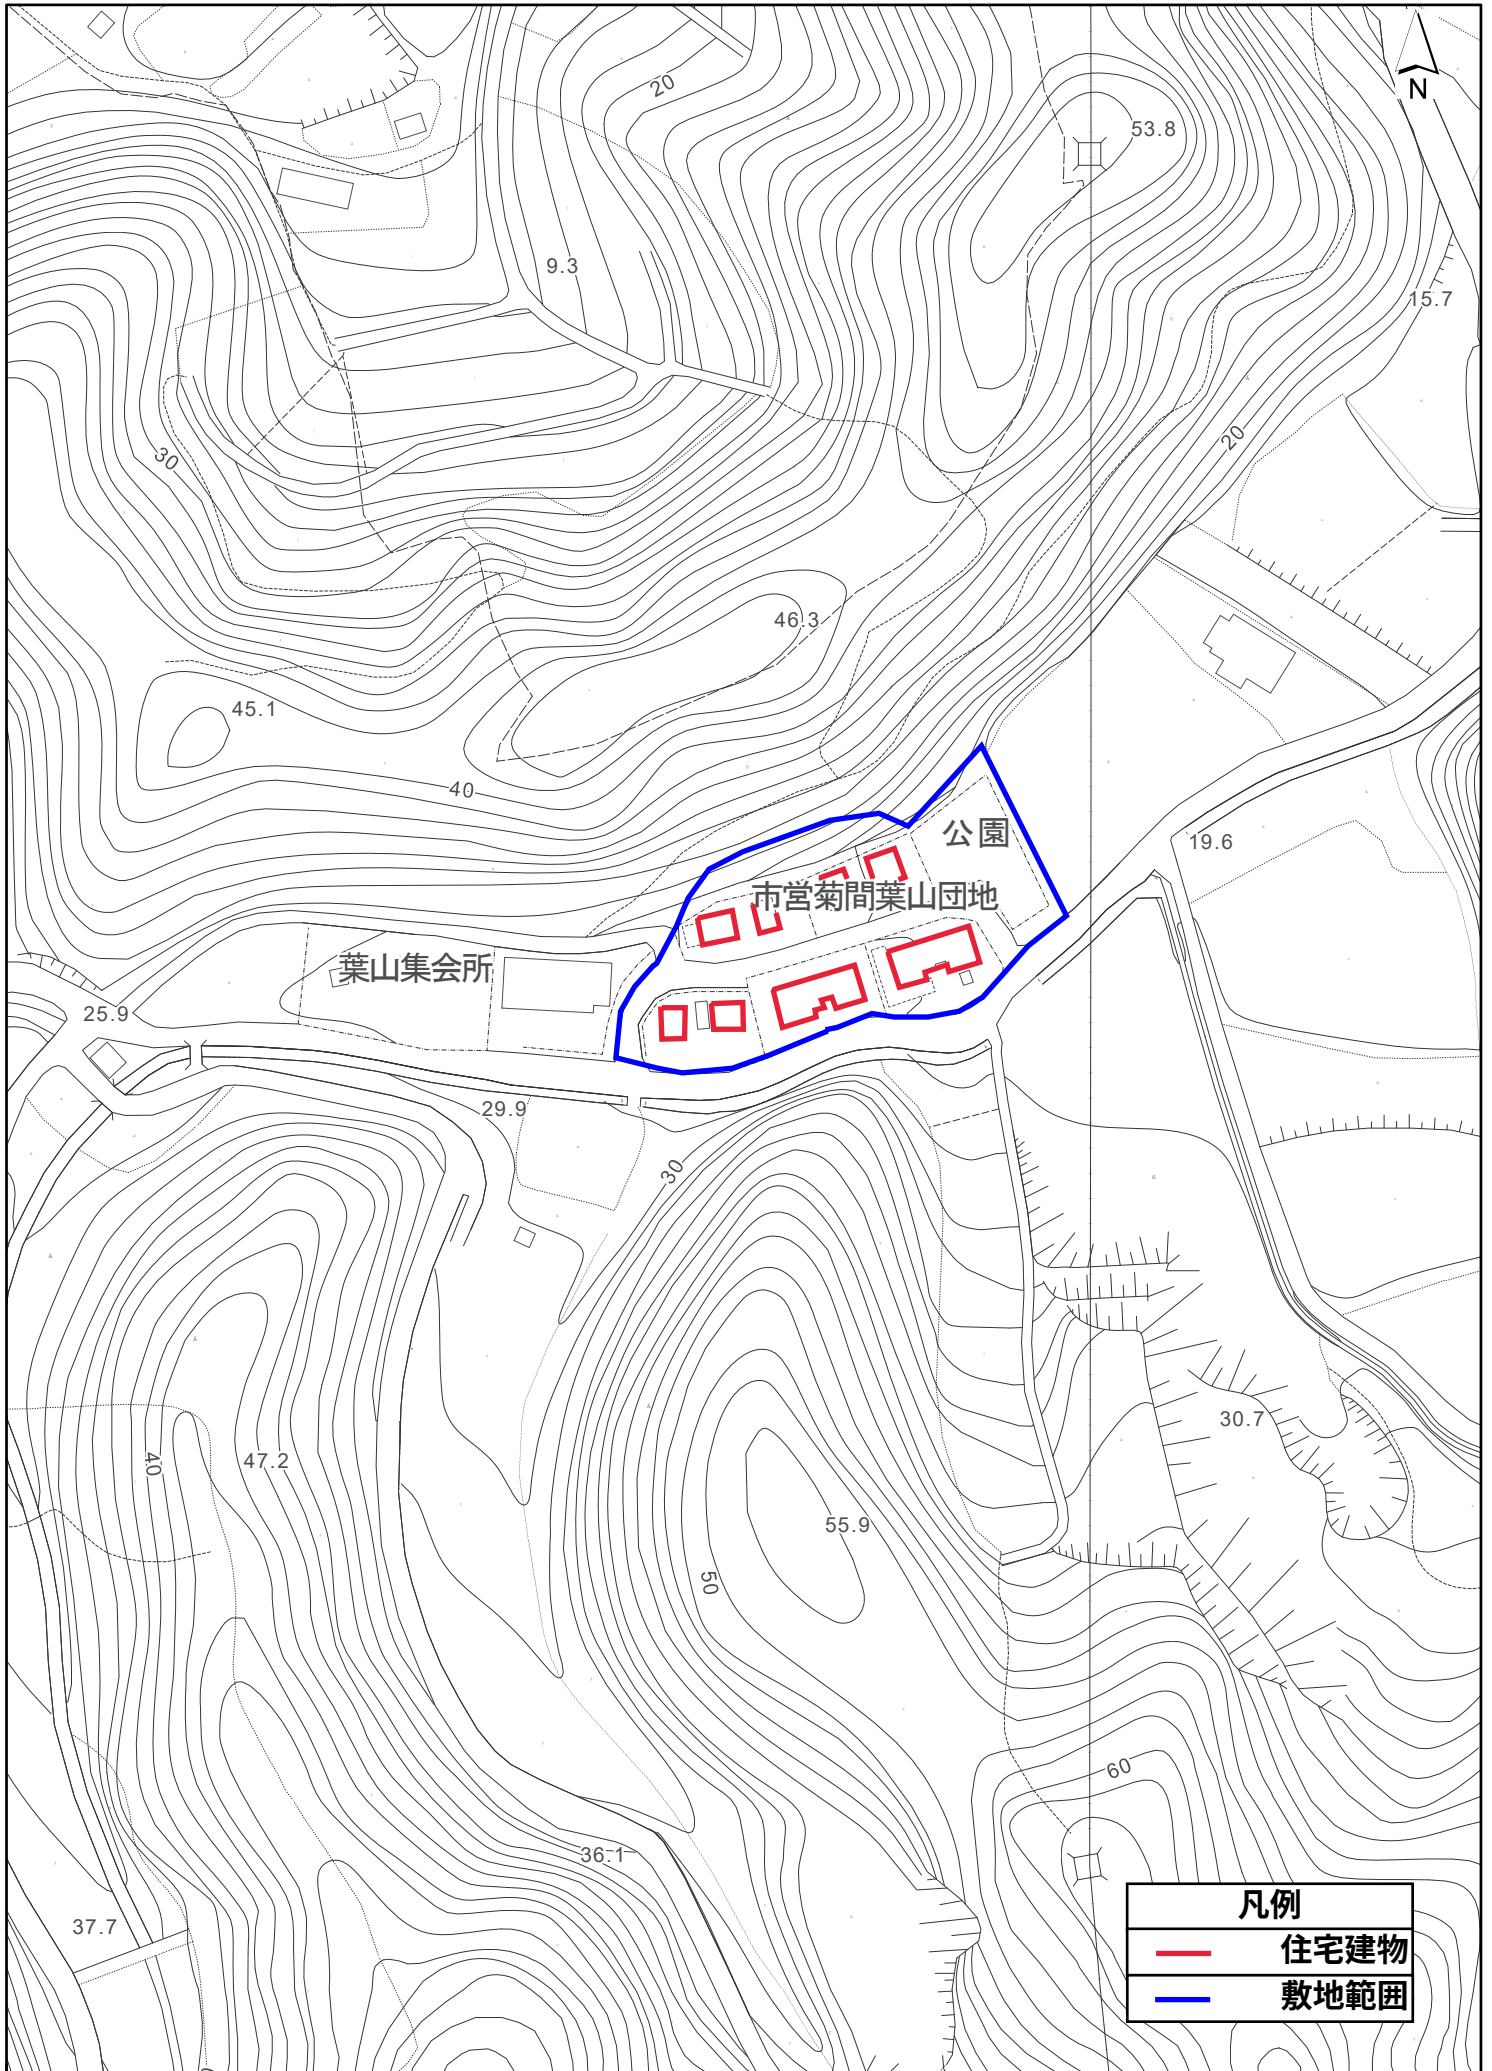

1:1,500