


位置図

伯方薬師団地

※募集停止

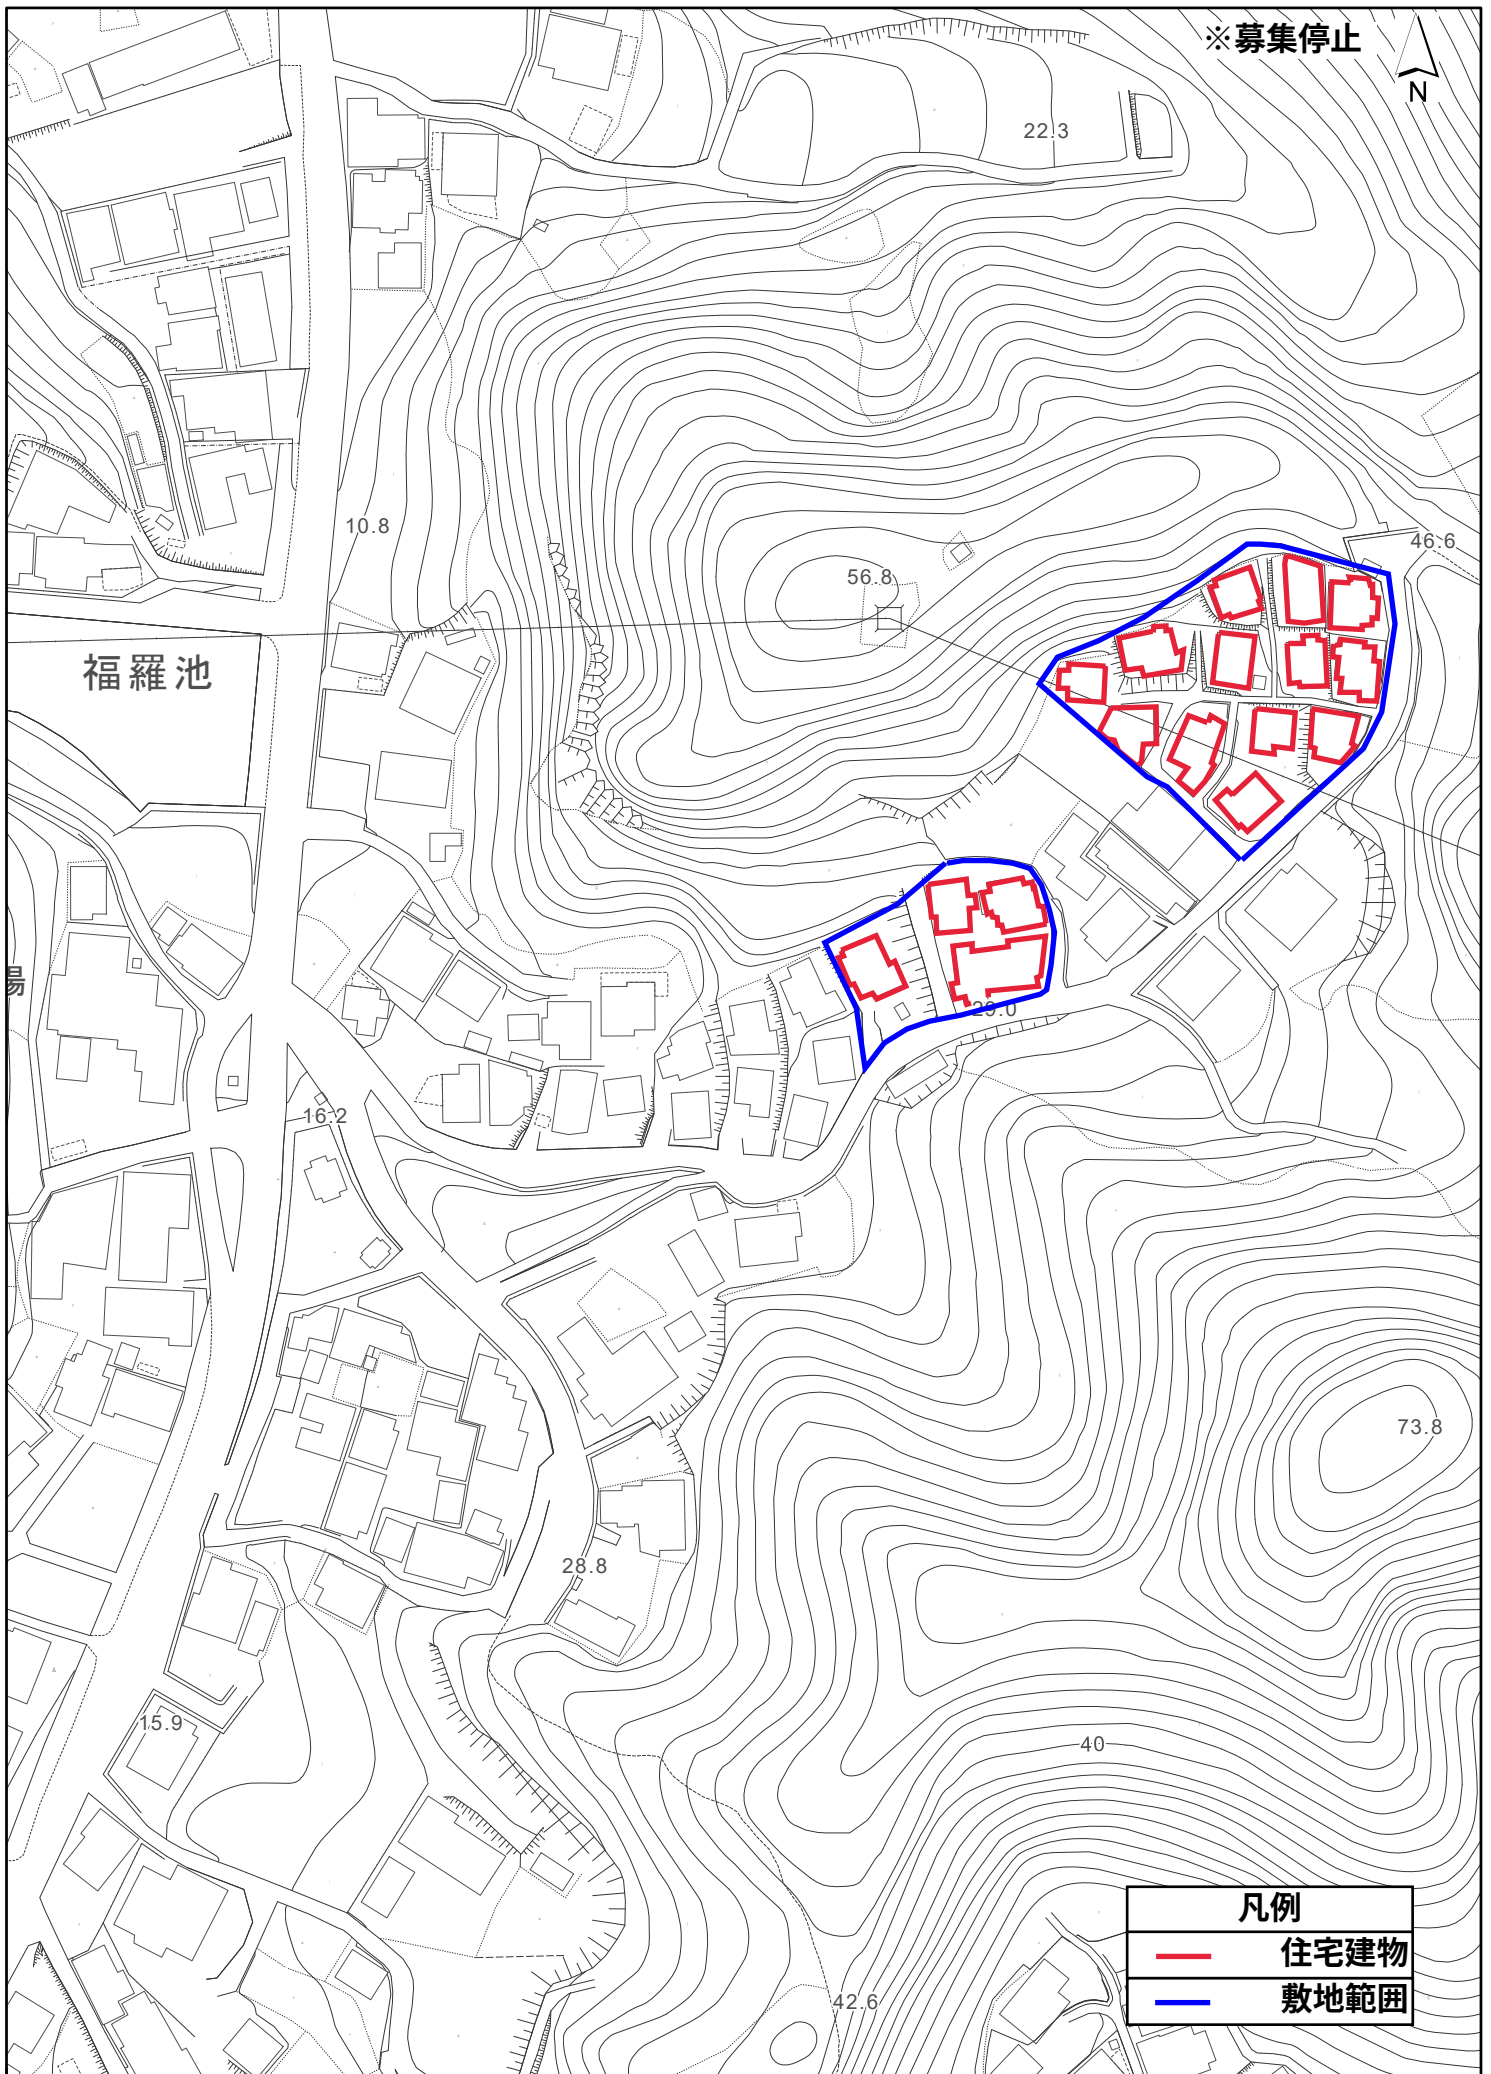

凡例

住宅建物

敷地範囲

1:1,500