


位置図

伯方小田団地

※募集停止

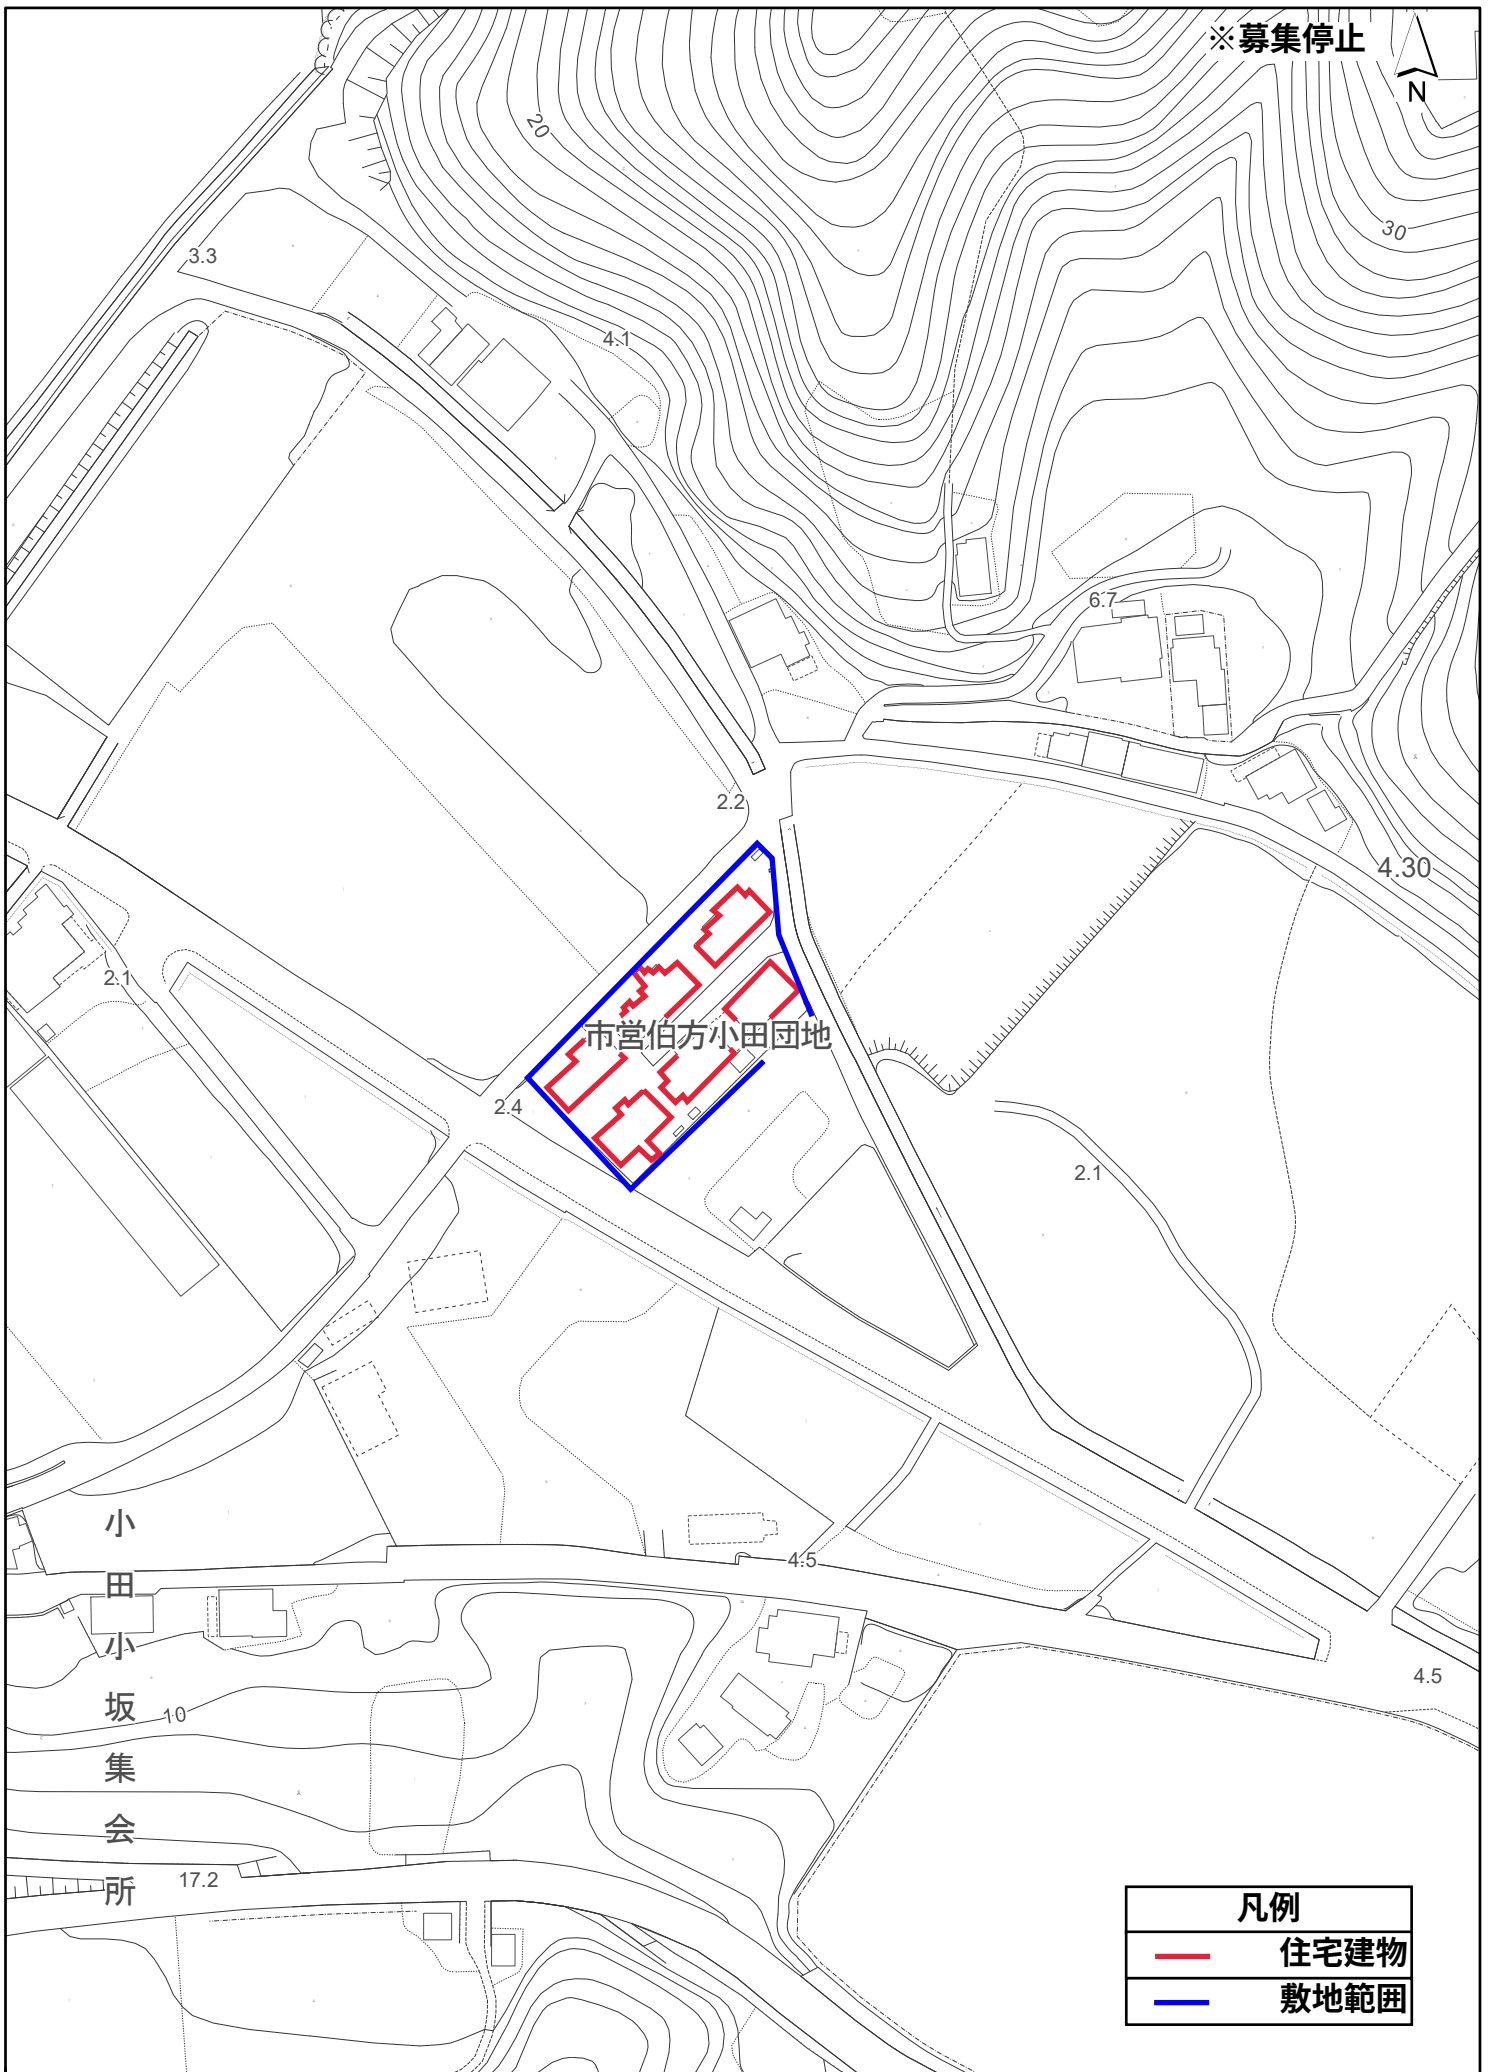

凡例	
—	住宅建物
—	敷地範囲

1:1,500