


資料 1 しまなみの駅御島施設区域図（施設内配置図）

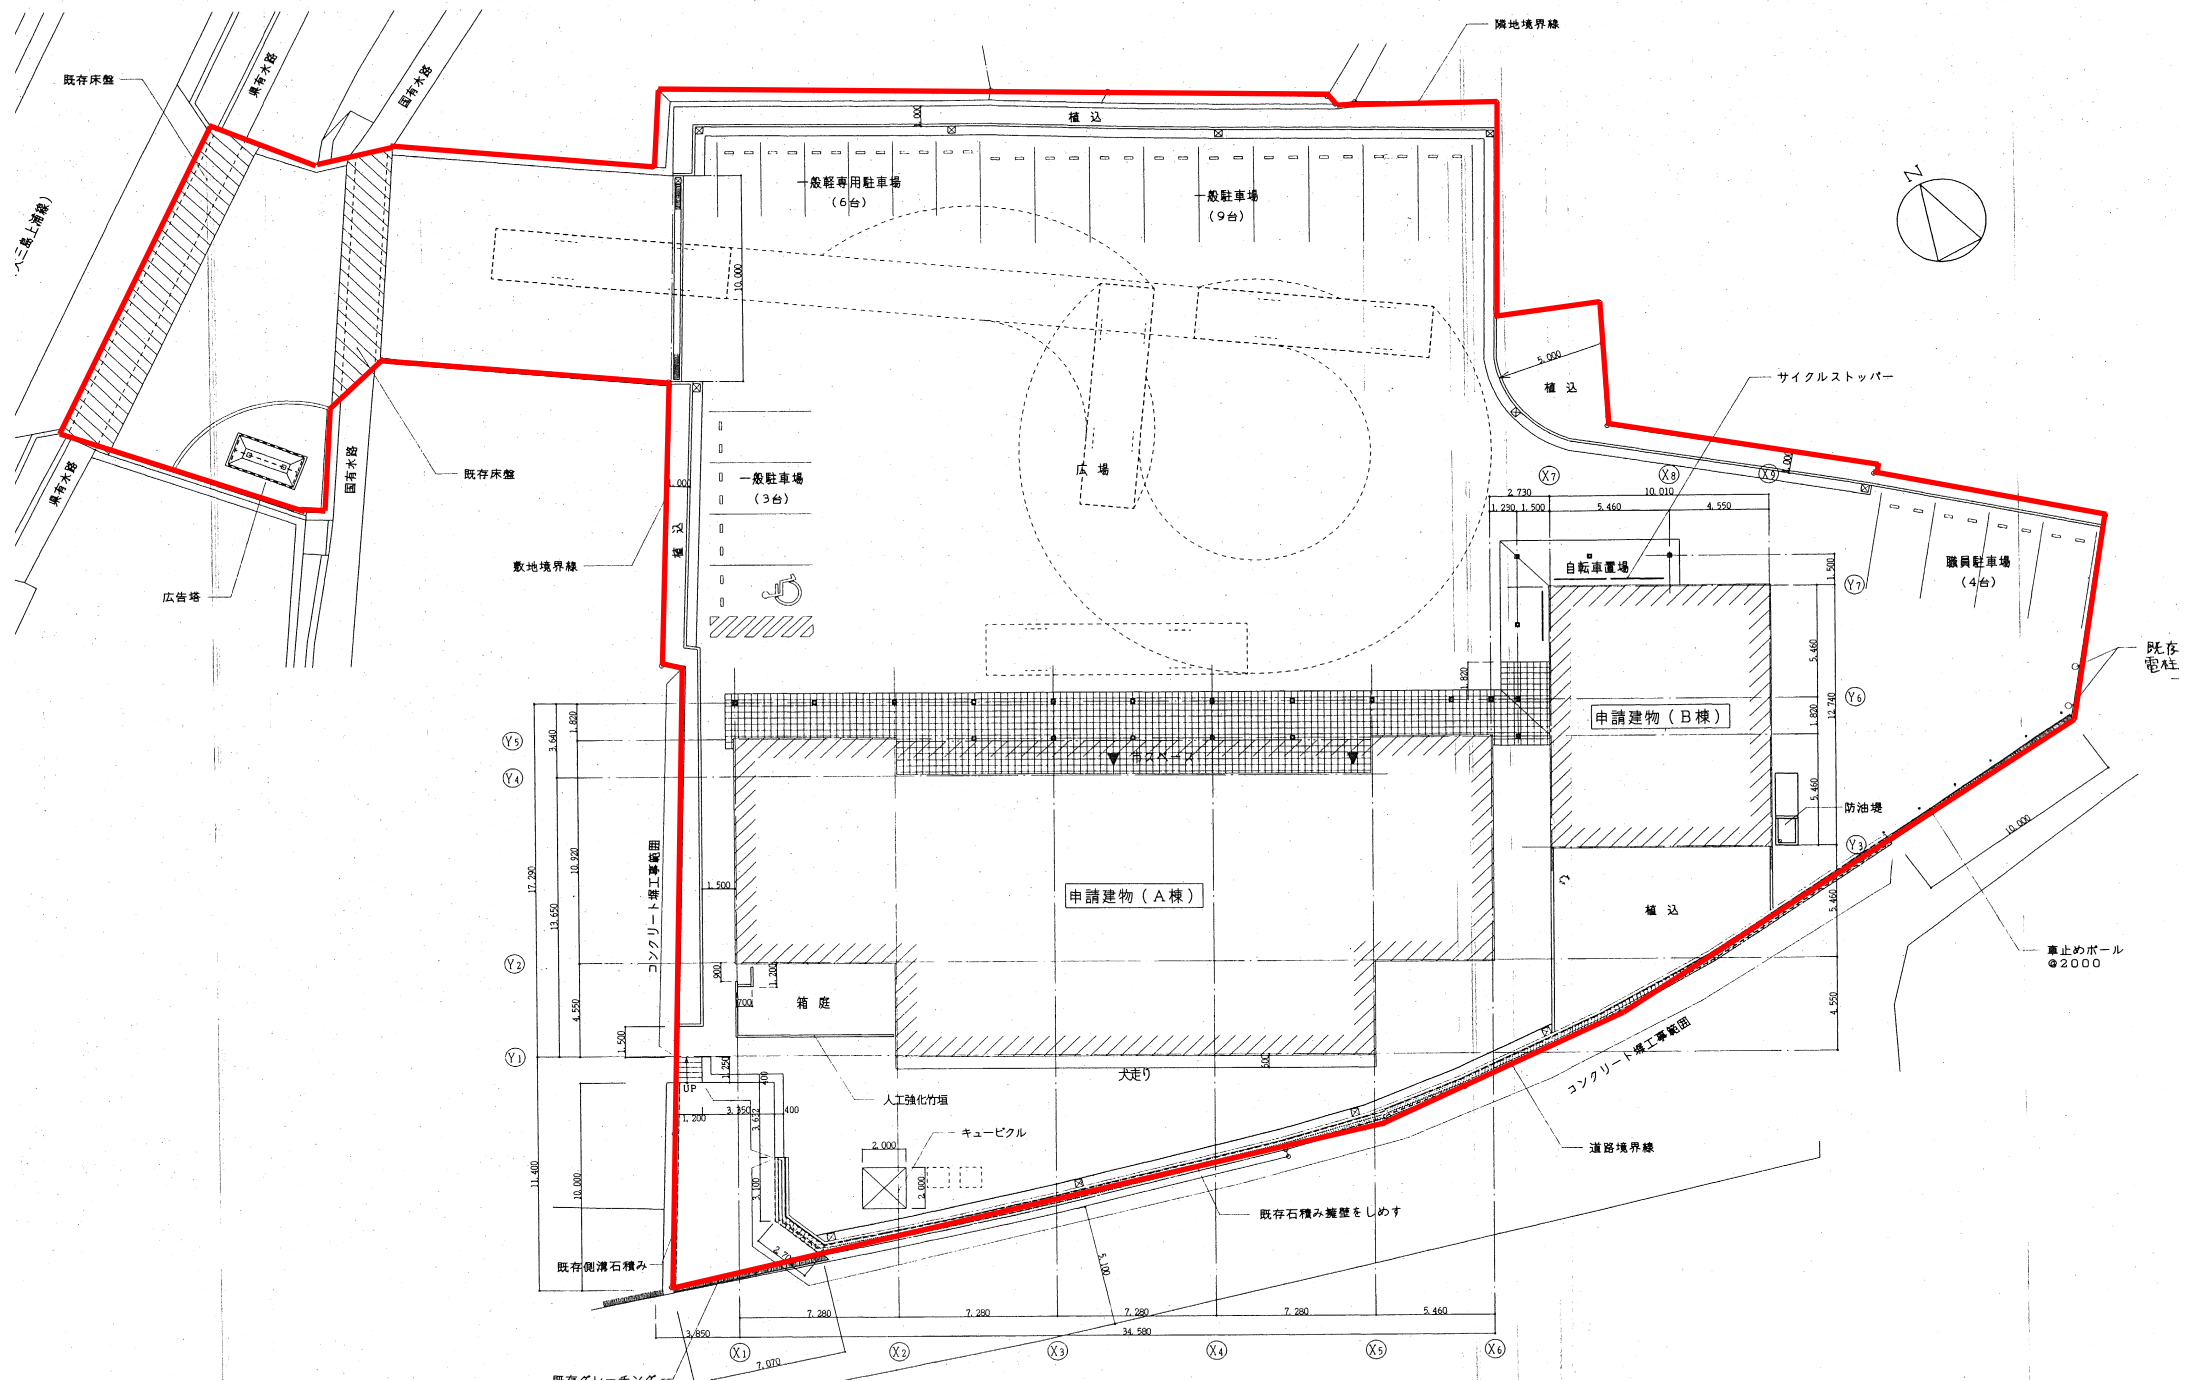

資料 1 しまなみの駅御島施設区域図（建物平面図）

