


庁舎第1・第2別館1階平面図

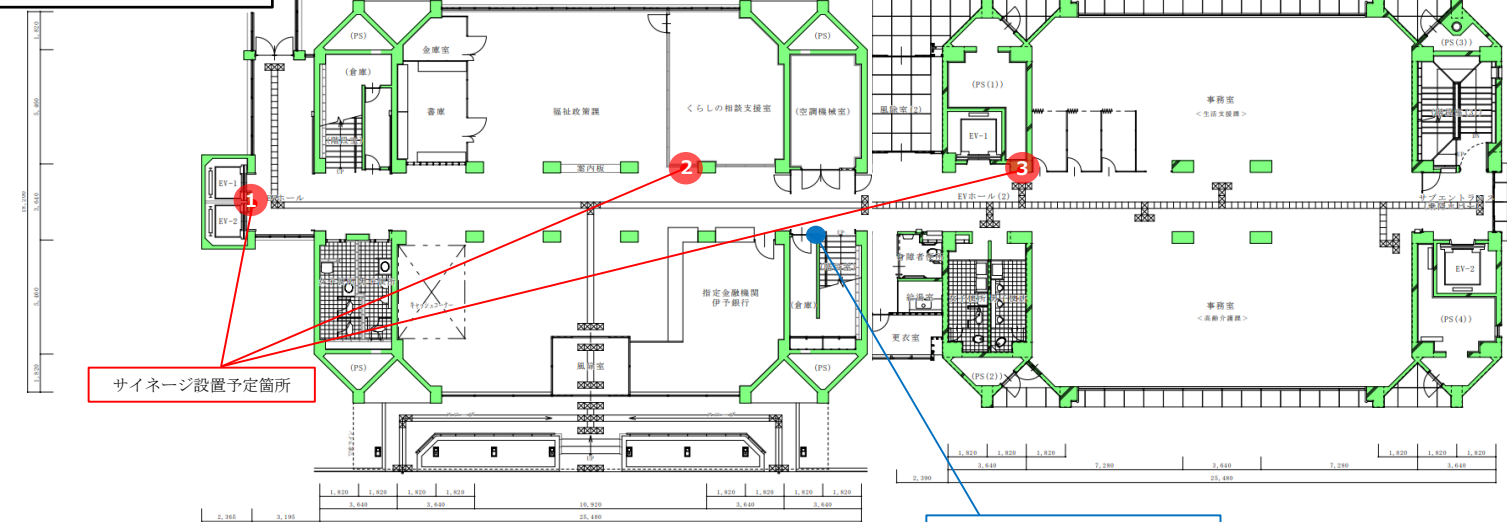


サイン設置予定箇所

無線アクセスポイント設置予定箇所

- 【サイン設置予定箇所】
- ① 第一別館1階エレベーター横壁面
  - ② 市民が真ん中相談センター前壁面  
(第一別館1階入り口正面)
  - ③ 第二別館1階北側エレベーター横壁面

庁舎第1別館2階平面図

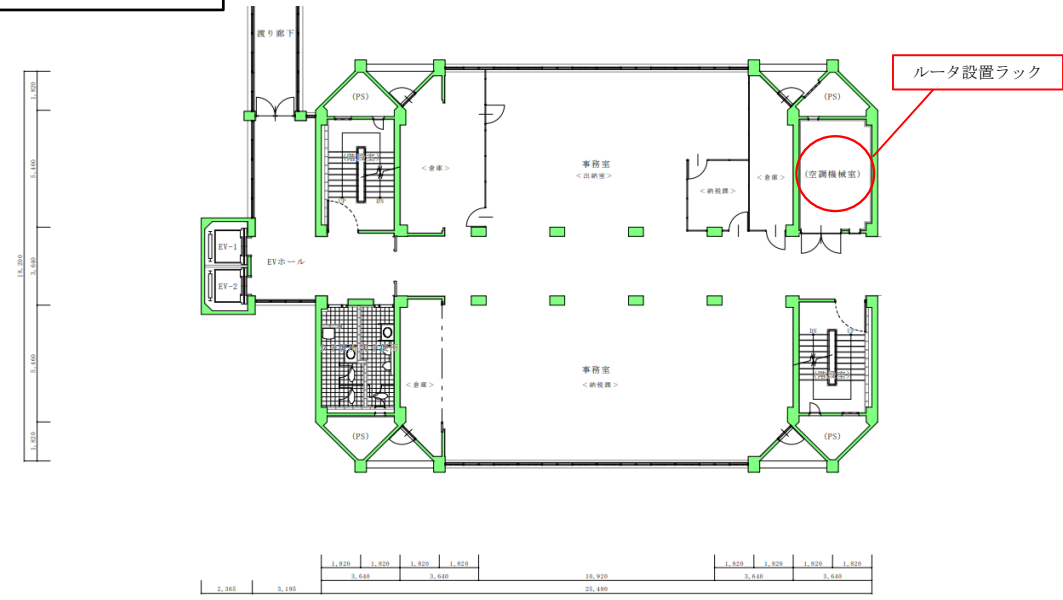

ルータ設置ラック