


位置図

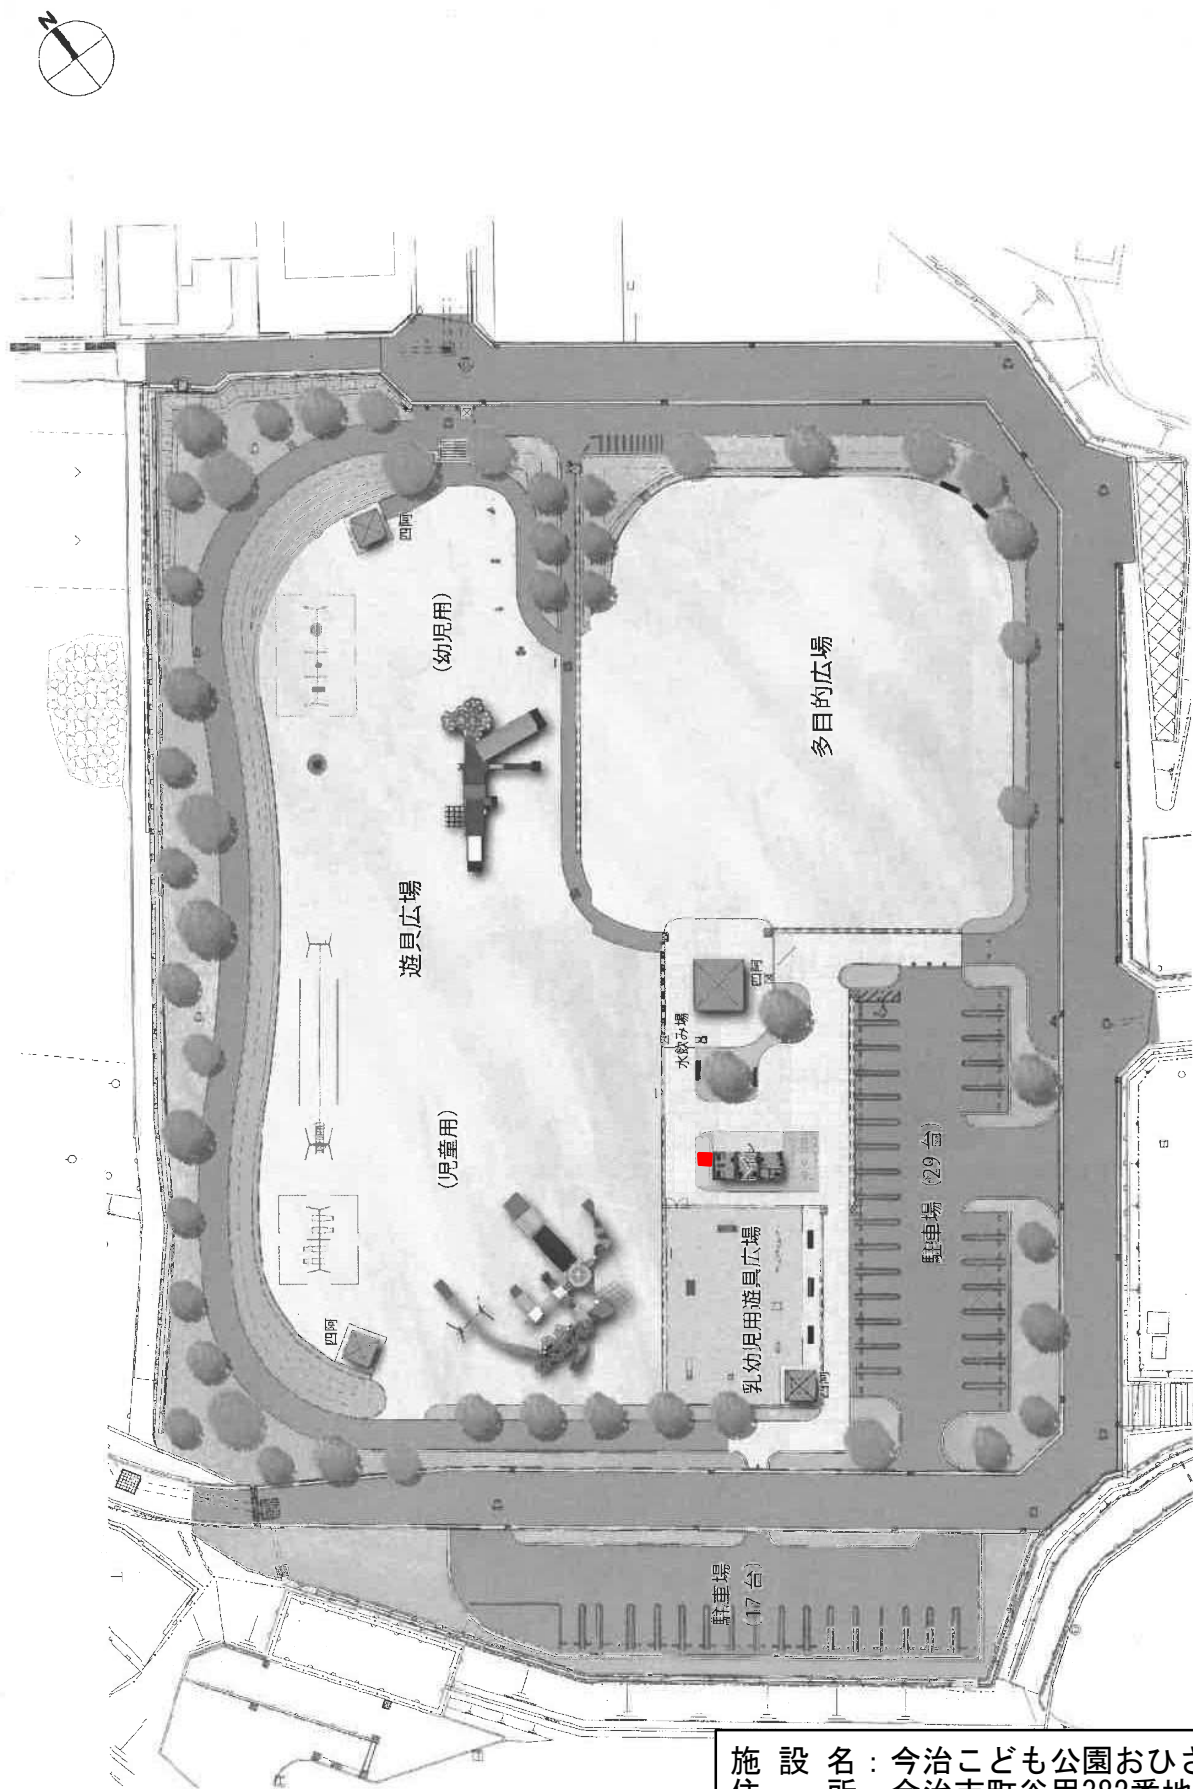

施設名：今治こども公園おひさまパーク
 住所：今治市町谷甲382番地1
 設置可能
 範囲寸法：図中赤枠内
 幅130cm×奥行140cm以内の範囲
 設置台数：屋外1台