


朝倉有線放送通信ケーブル等撤去工事(1工区-2)

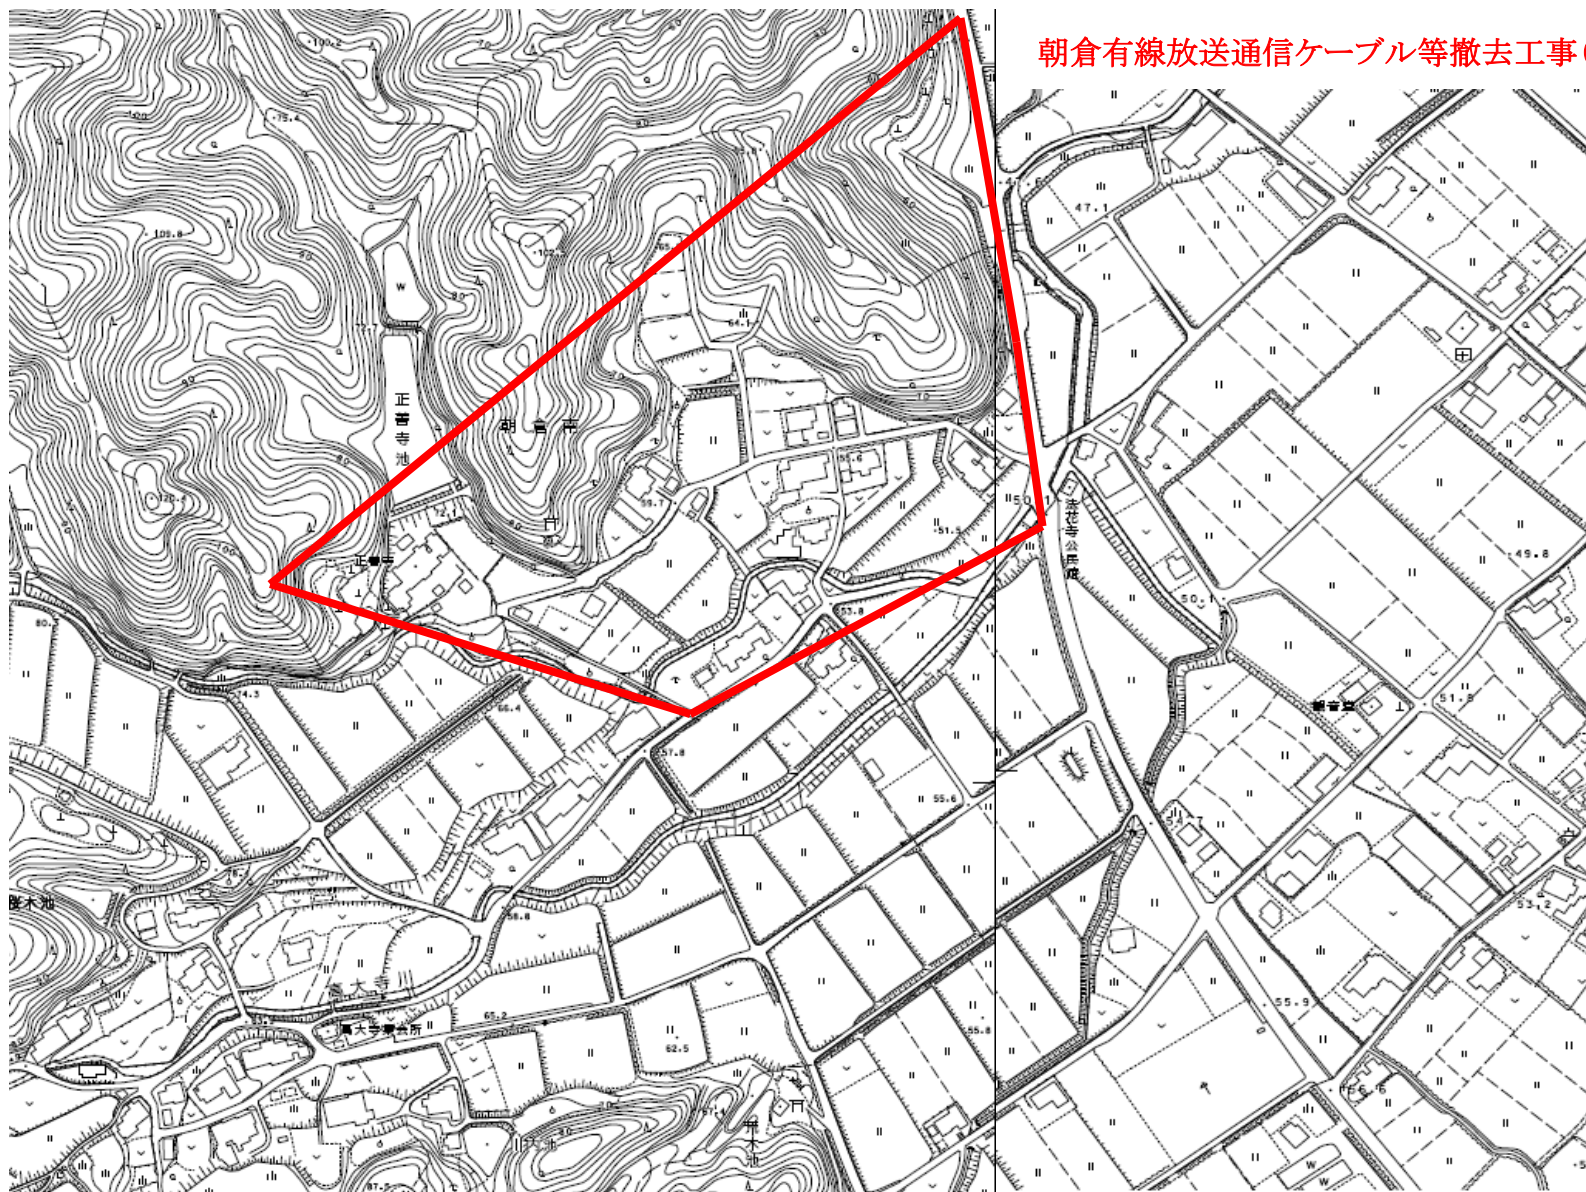




朝倉有線放送通信ケーブル等撤去工事(1工区-3)






朝倉有線放送通信ケーブル等撤去工事(2工区-1)



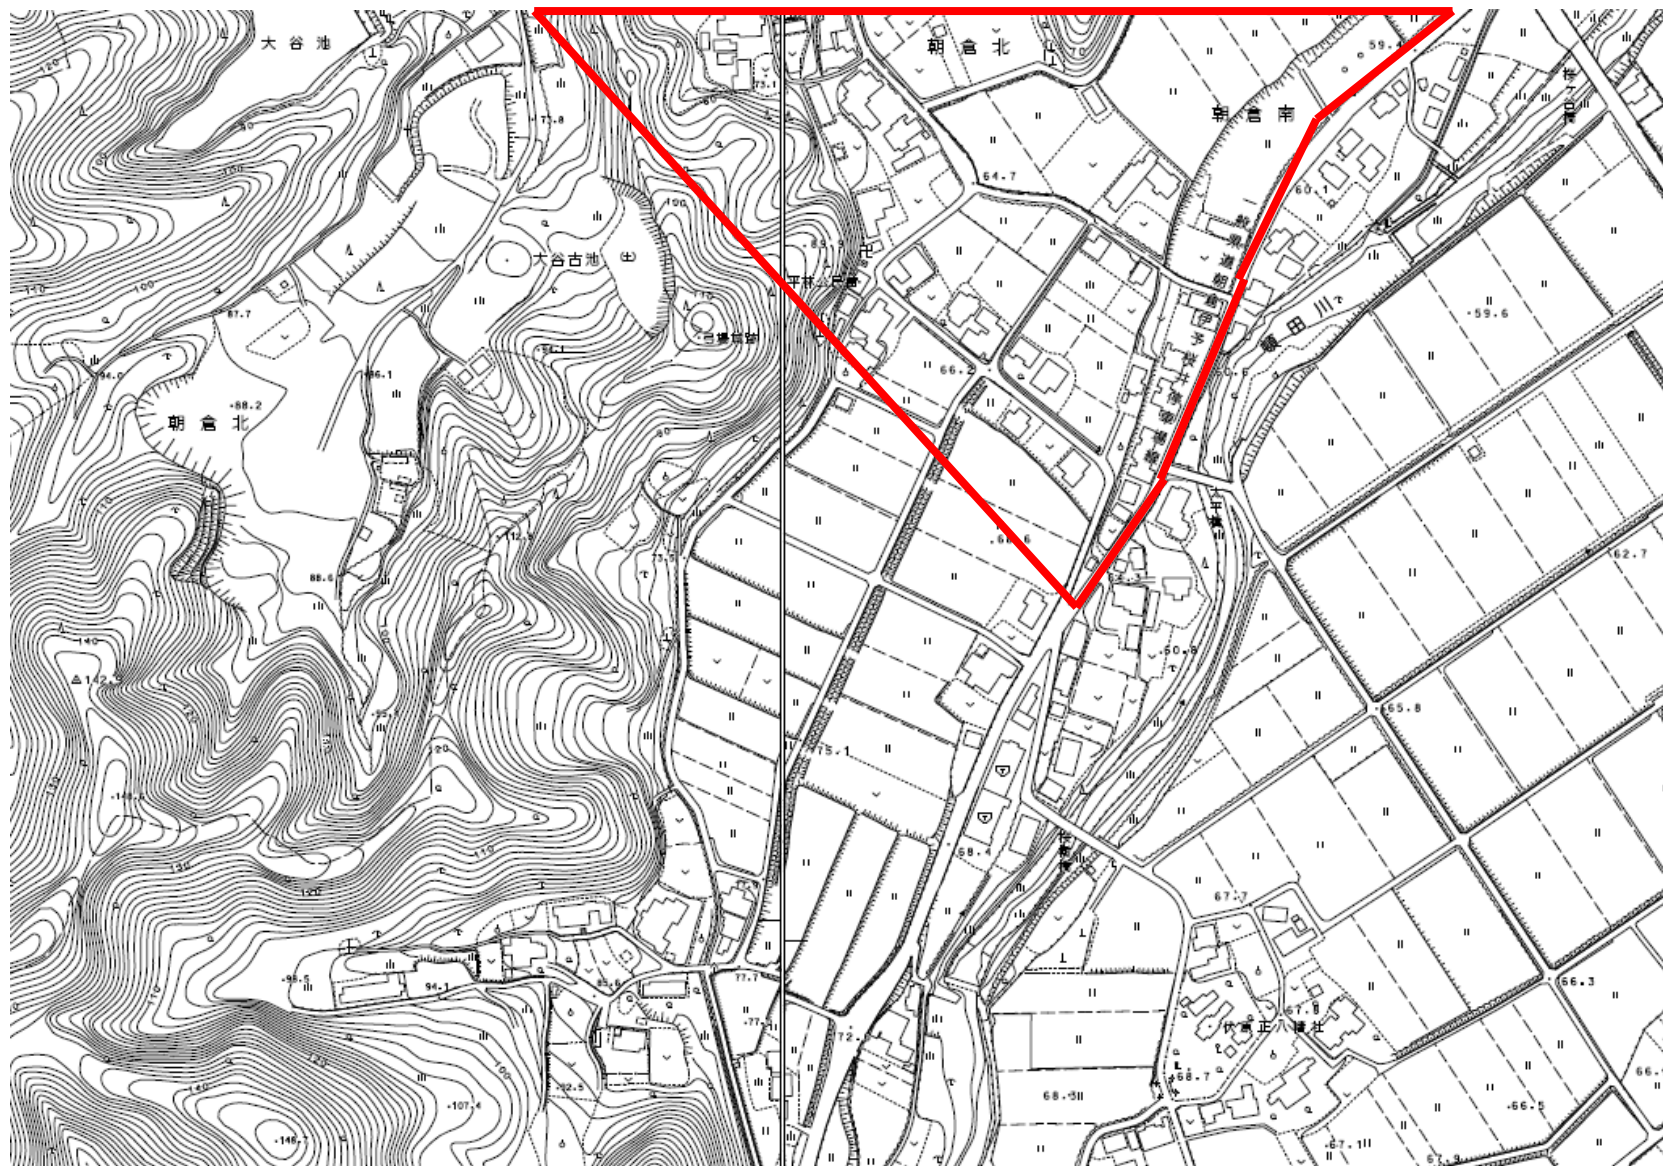



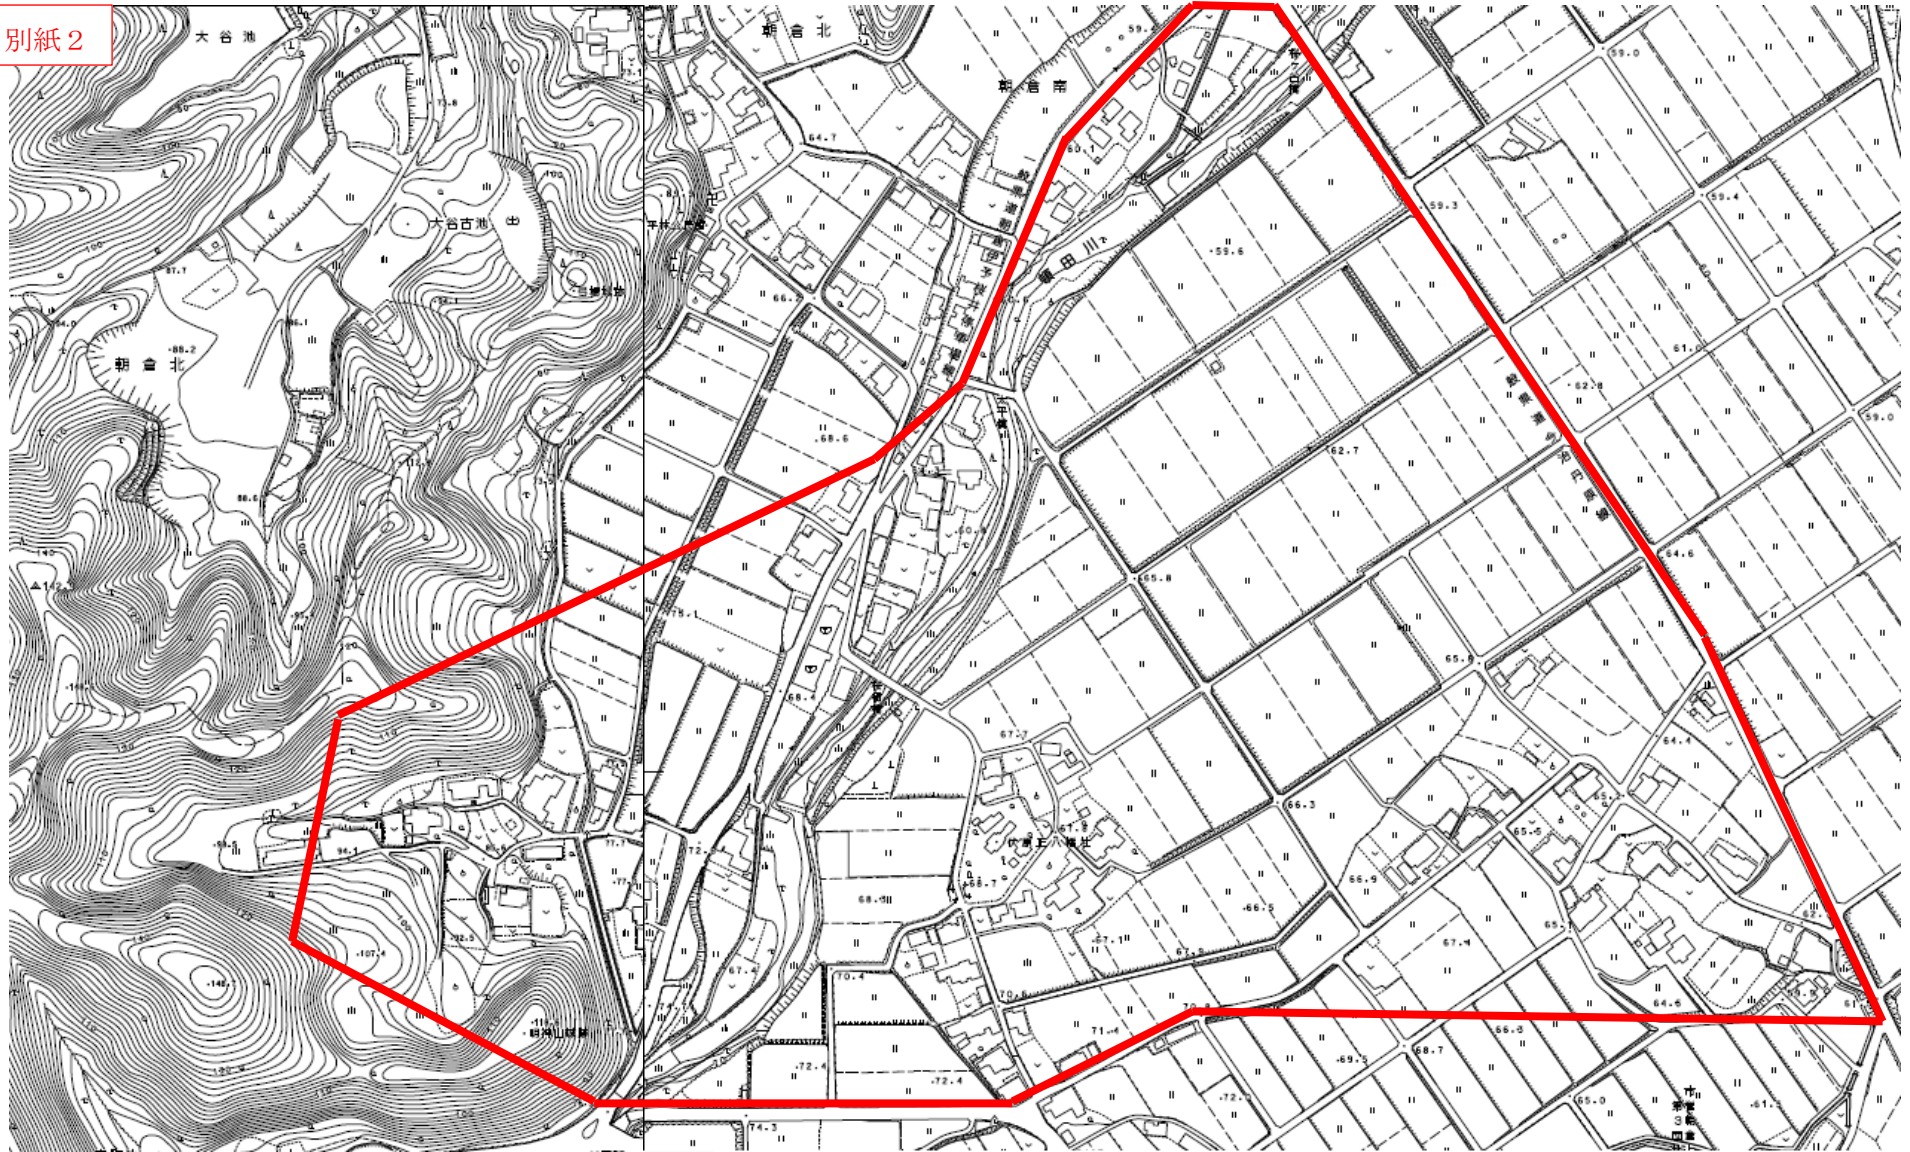


朝倉有線放送通信ケーブル等撤去工事(3工区)








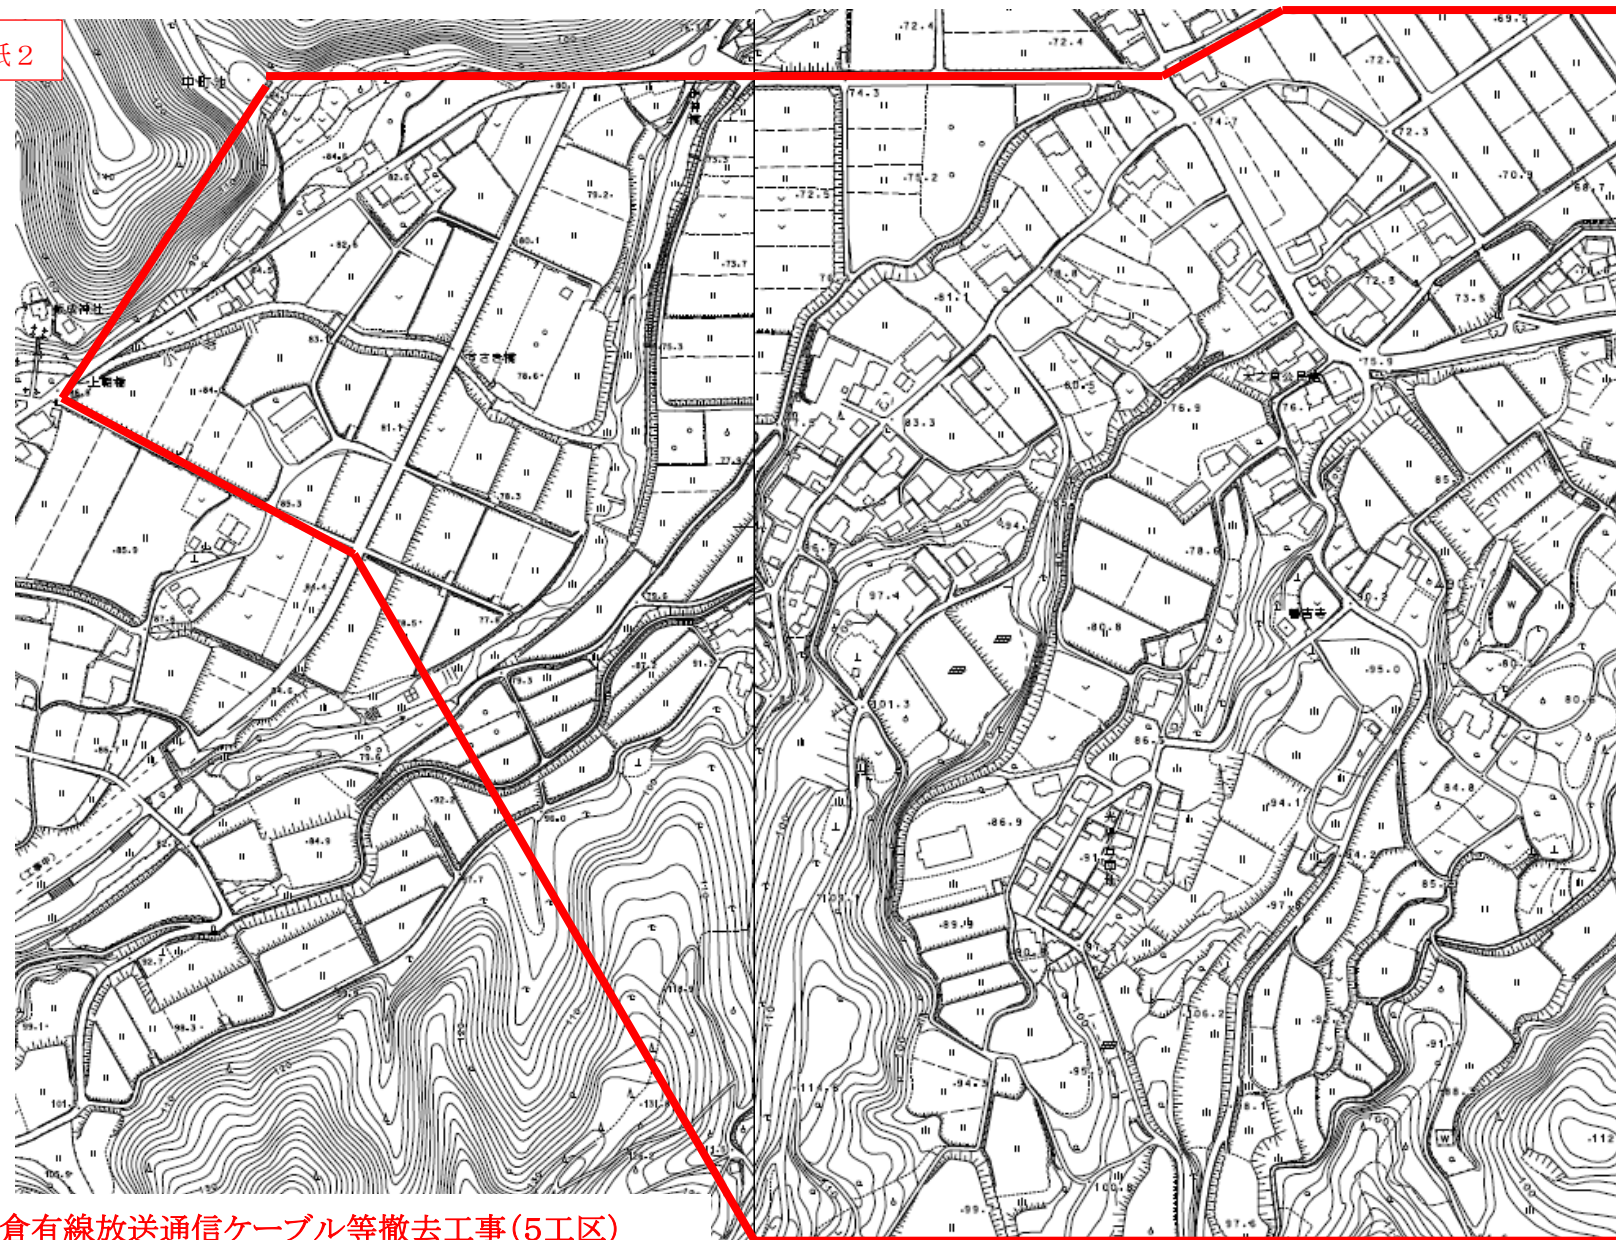


朝倉有線放送通信ケーブル等撤去工事(5工区)



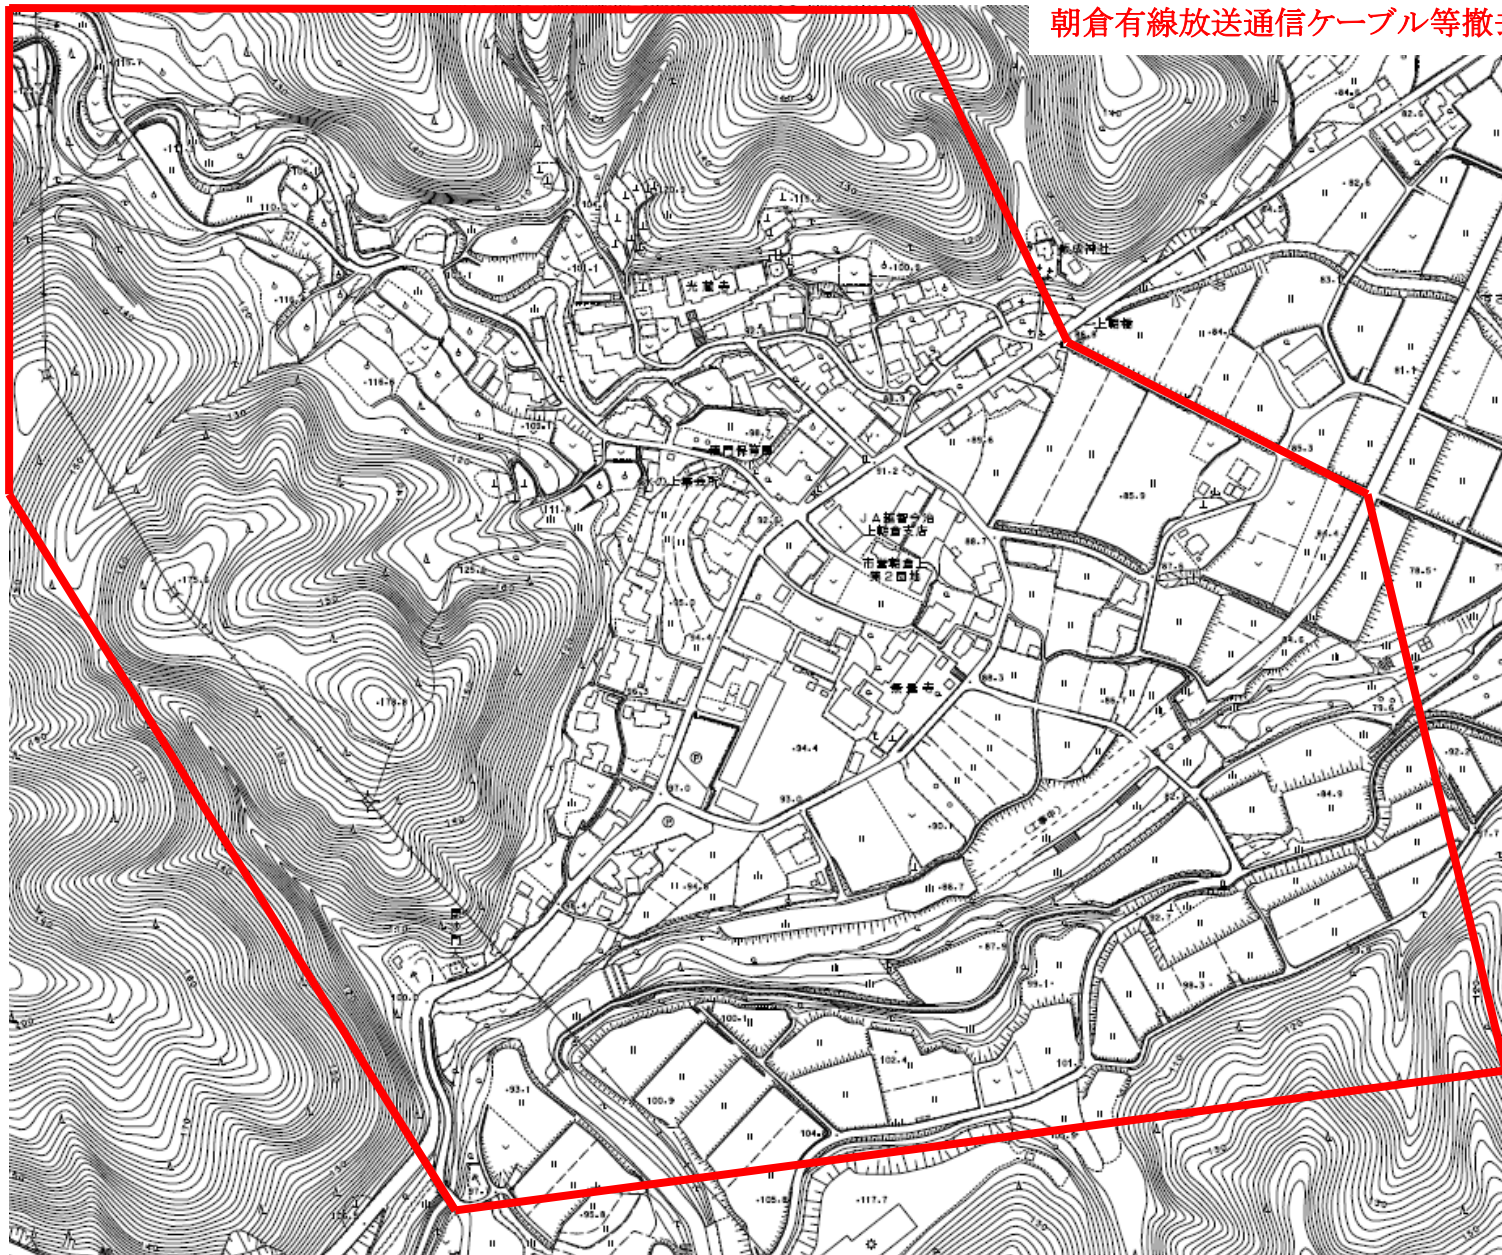




朝倉有線放送通信ケーブル等撤去工事(7工区-1)

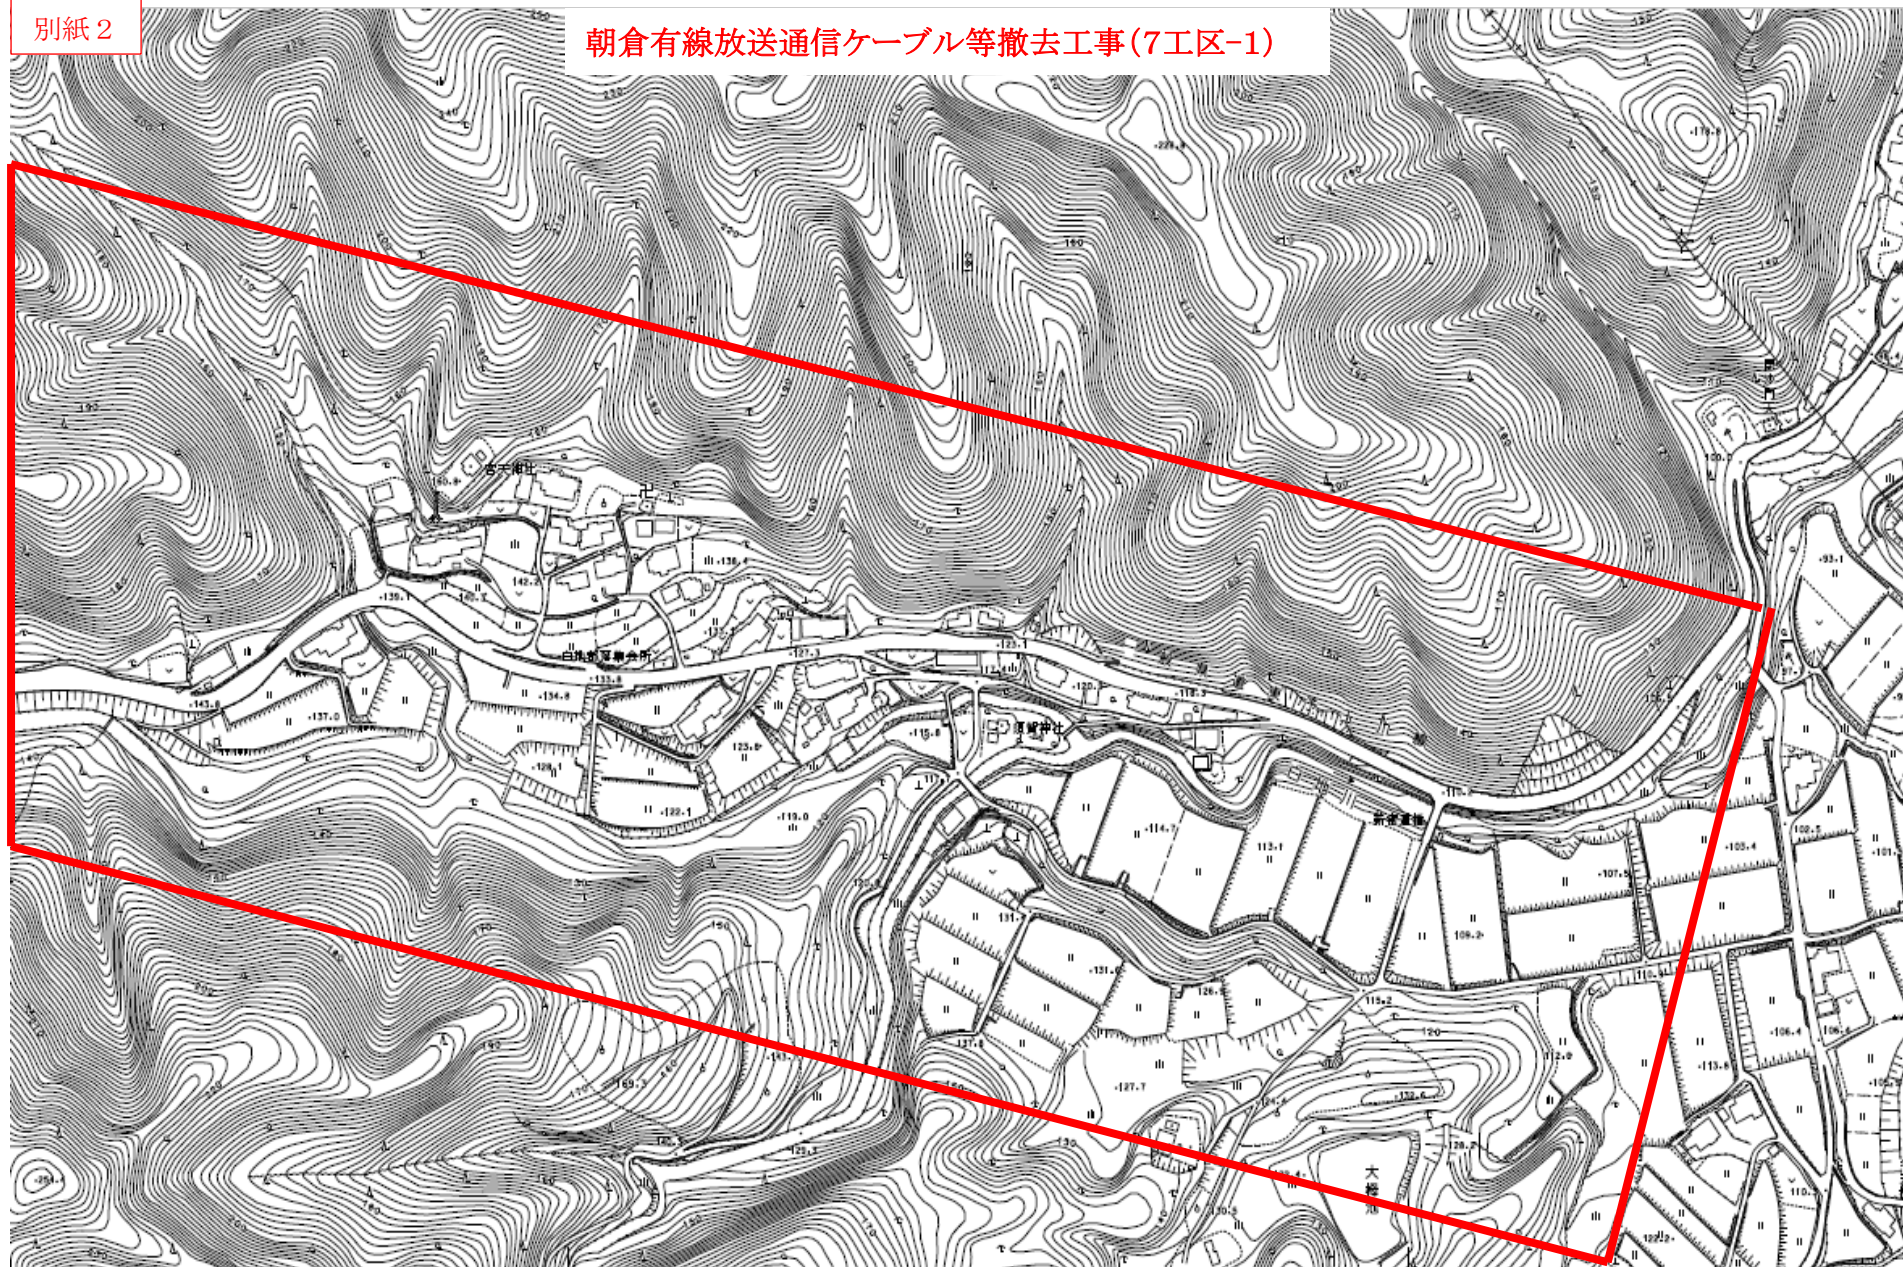





別紙 2

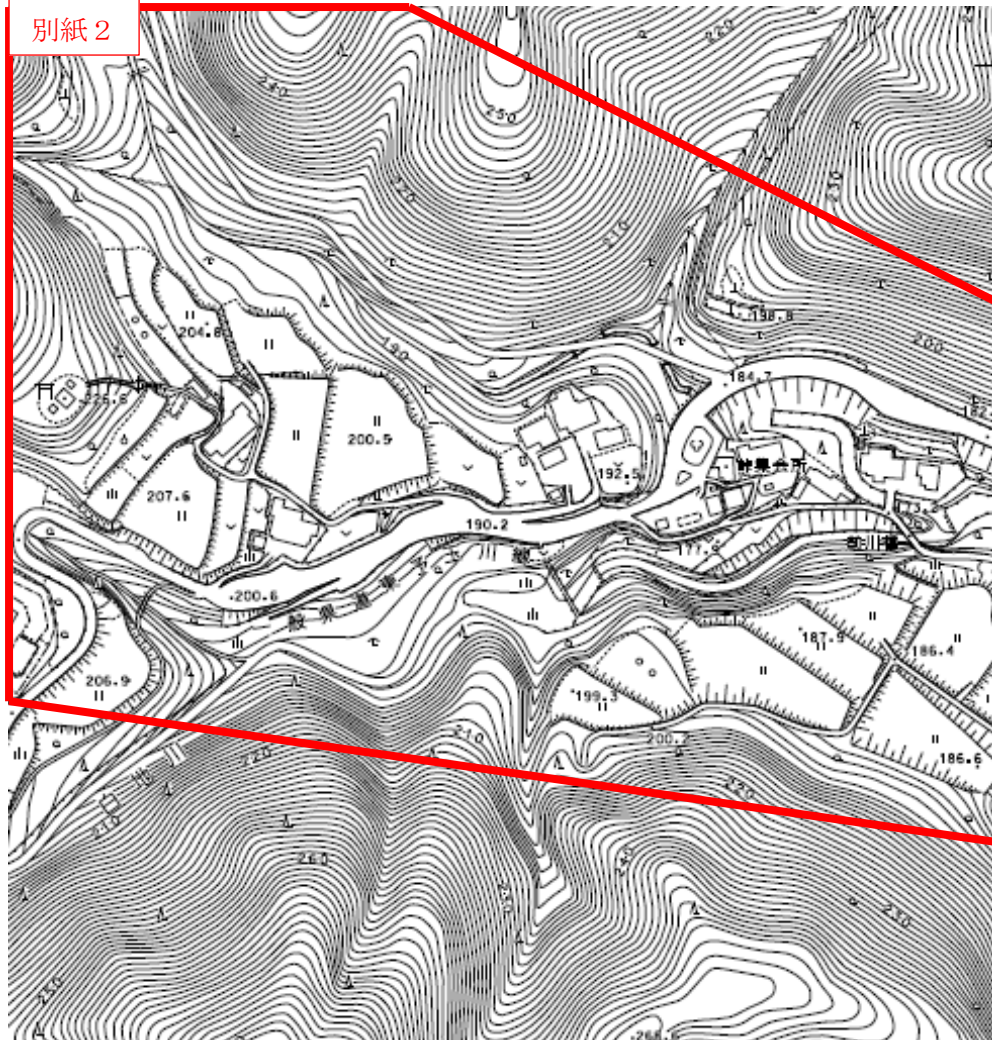

朝倉有線放送通信ケーブル等撤去工事(7工区-2)

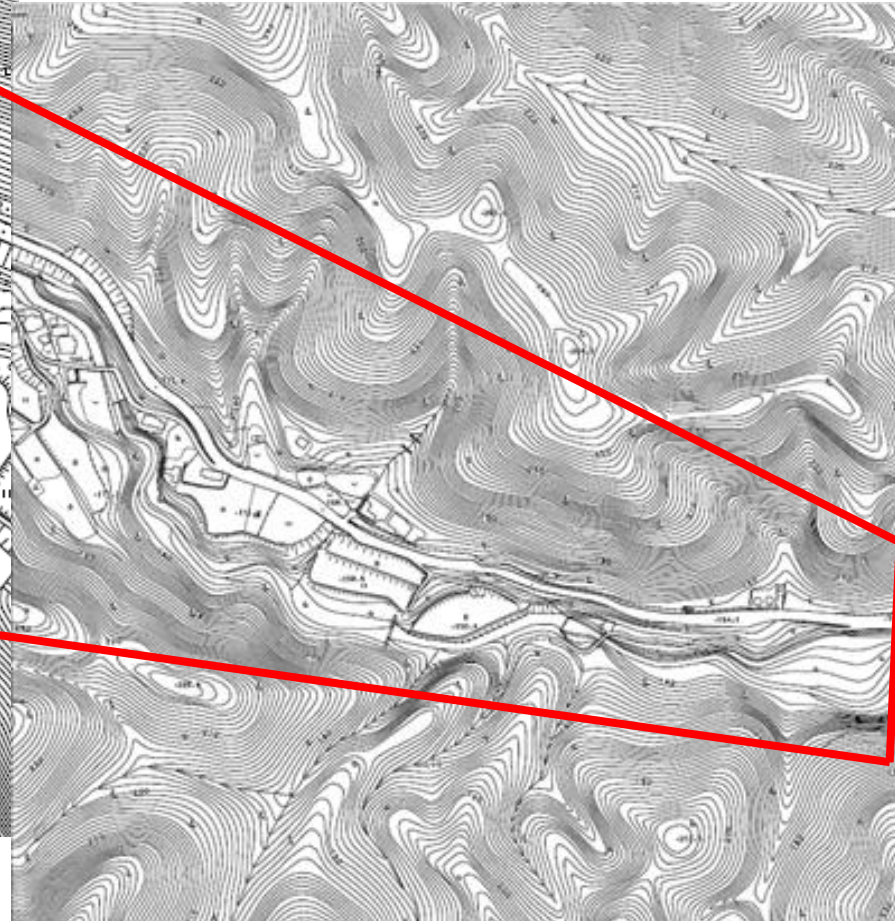



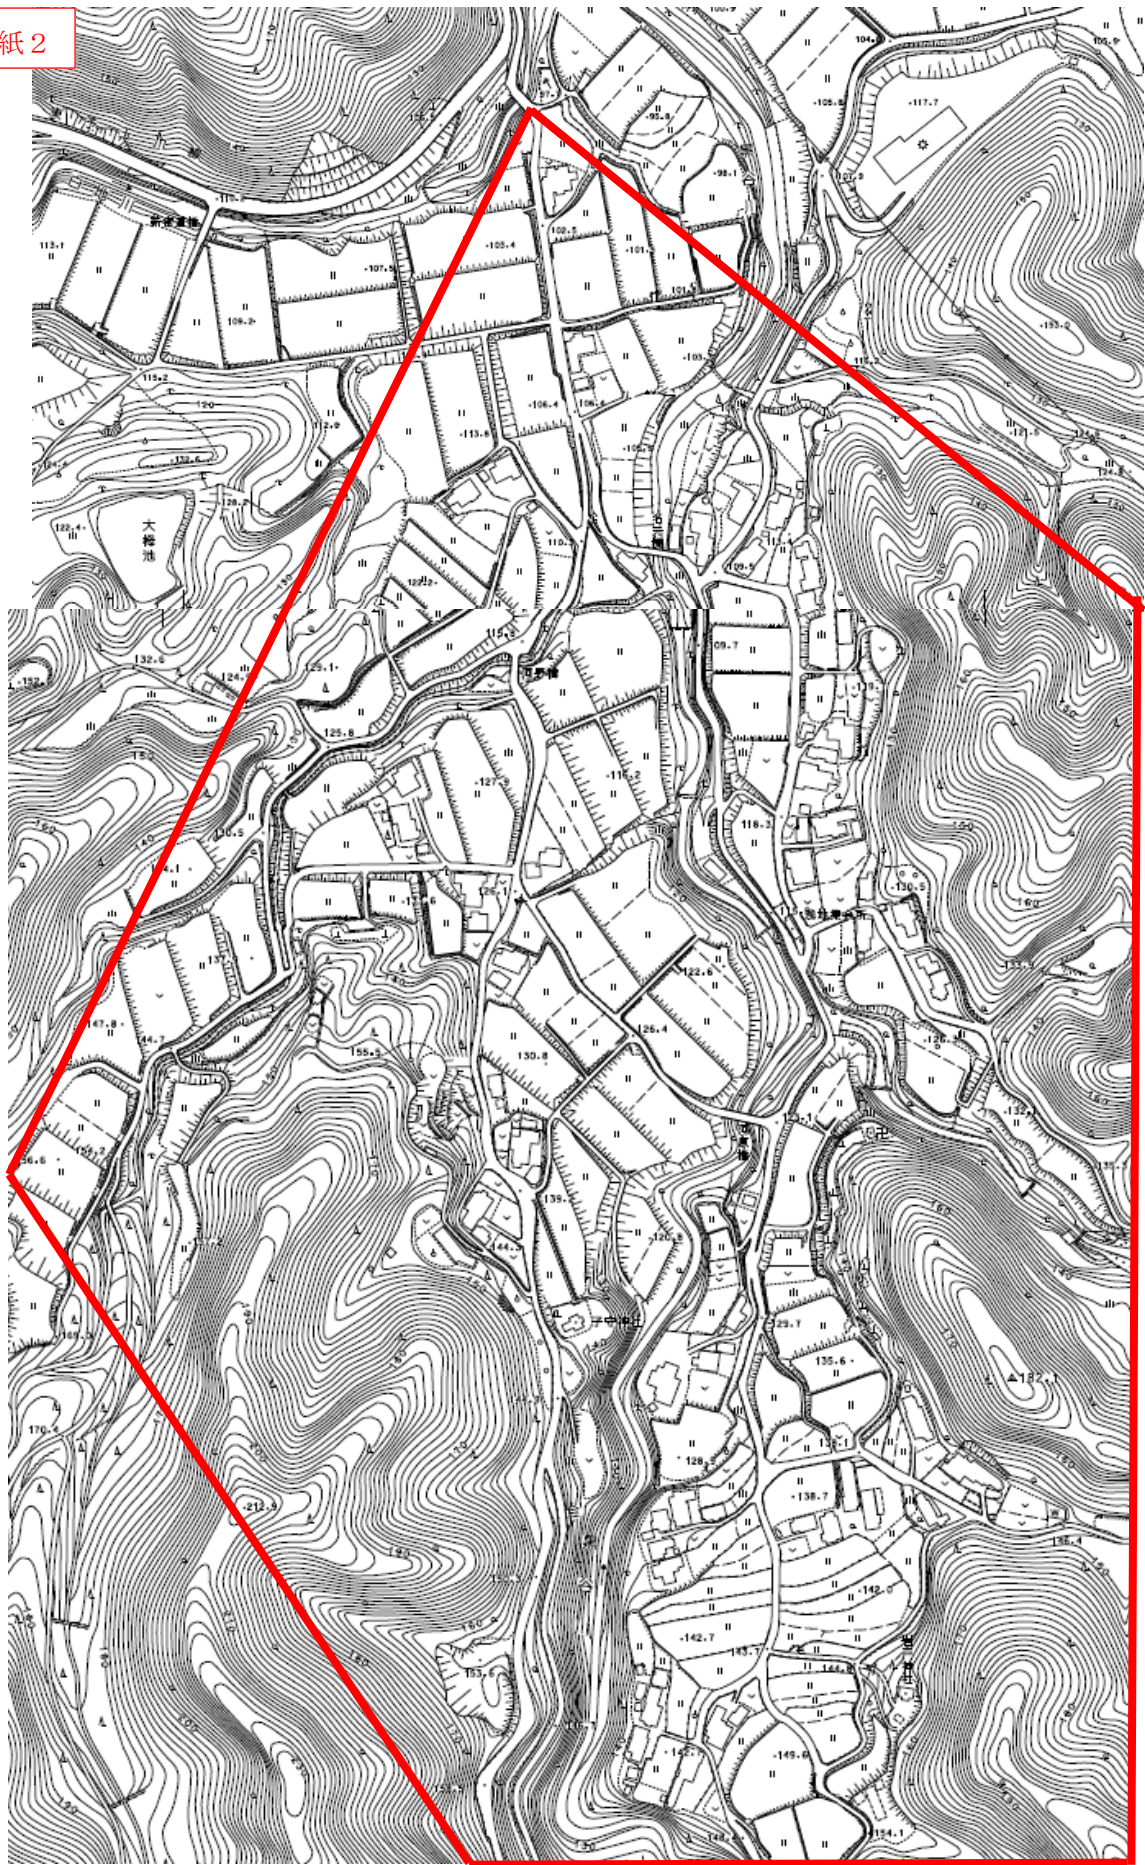

朝倉有線放送通信ケーブル等撤去工事(8工区)