
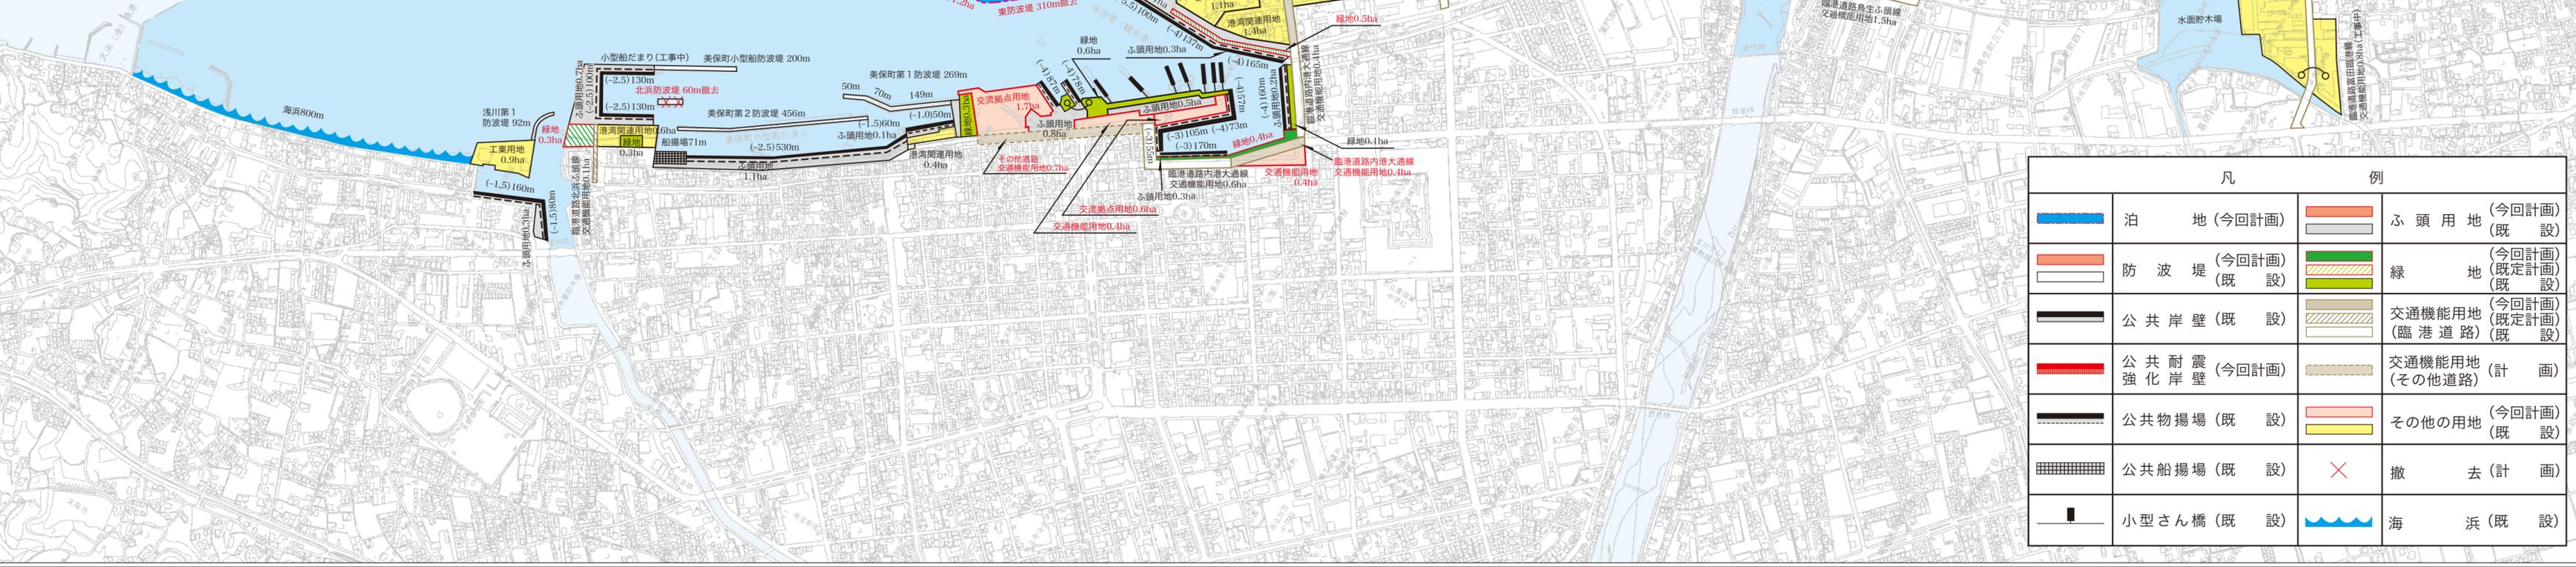
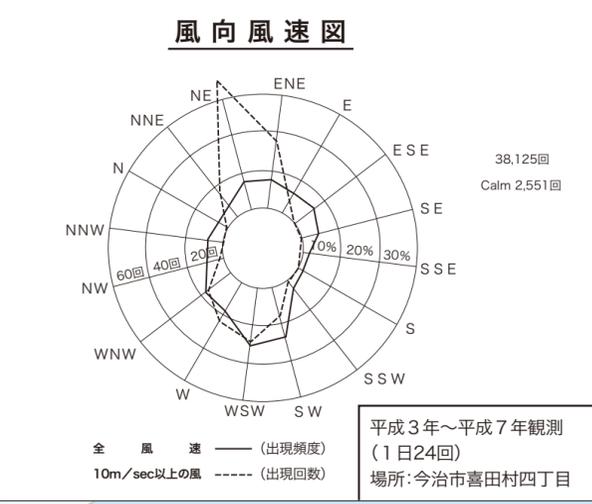


今治港港湾計画図

S = 1/10000

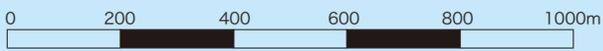

凡	例		
	泊地 (今回計画)		ふ頭用地 (今回計画)
	防波堤 (今回計画)		ふ頭用地 (既設)
	防波堤 (既設)		緑地 (今回計画)
	公共岸壁 (既設)		緑地 (既設)
	公共耐震強化岸壁 (今回計画)		交通機能用地 (今回計画)
	公共物揚場 (既設)		交通機能用地 (臨港道路) (既設)
	公共船揚場 (既設)		交通機能用地 (其他道路) (計画)
	公共船揚場 (既設)		その他の用地 (今回計画)
	小型さん橋 (既設)		その他の用地 (既設)
	小型さん橋 (既設)		撤去 (計画)
	小型さん橋 (既設)		海浜 (既設)