

平面图 S=1:500

今治市南宝来町一丁目


凡例

事業用地

解体・撤去対象範囲(地下埋設物を含む)

解体・撤去対象建物



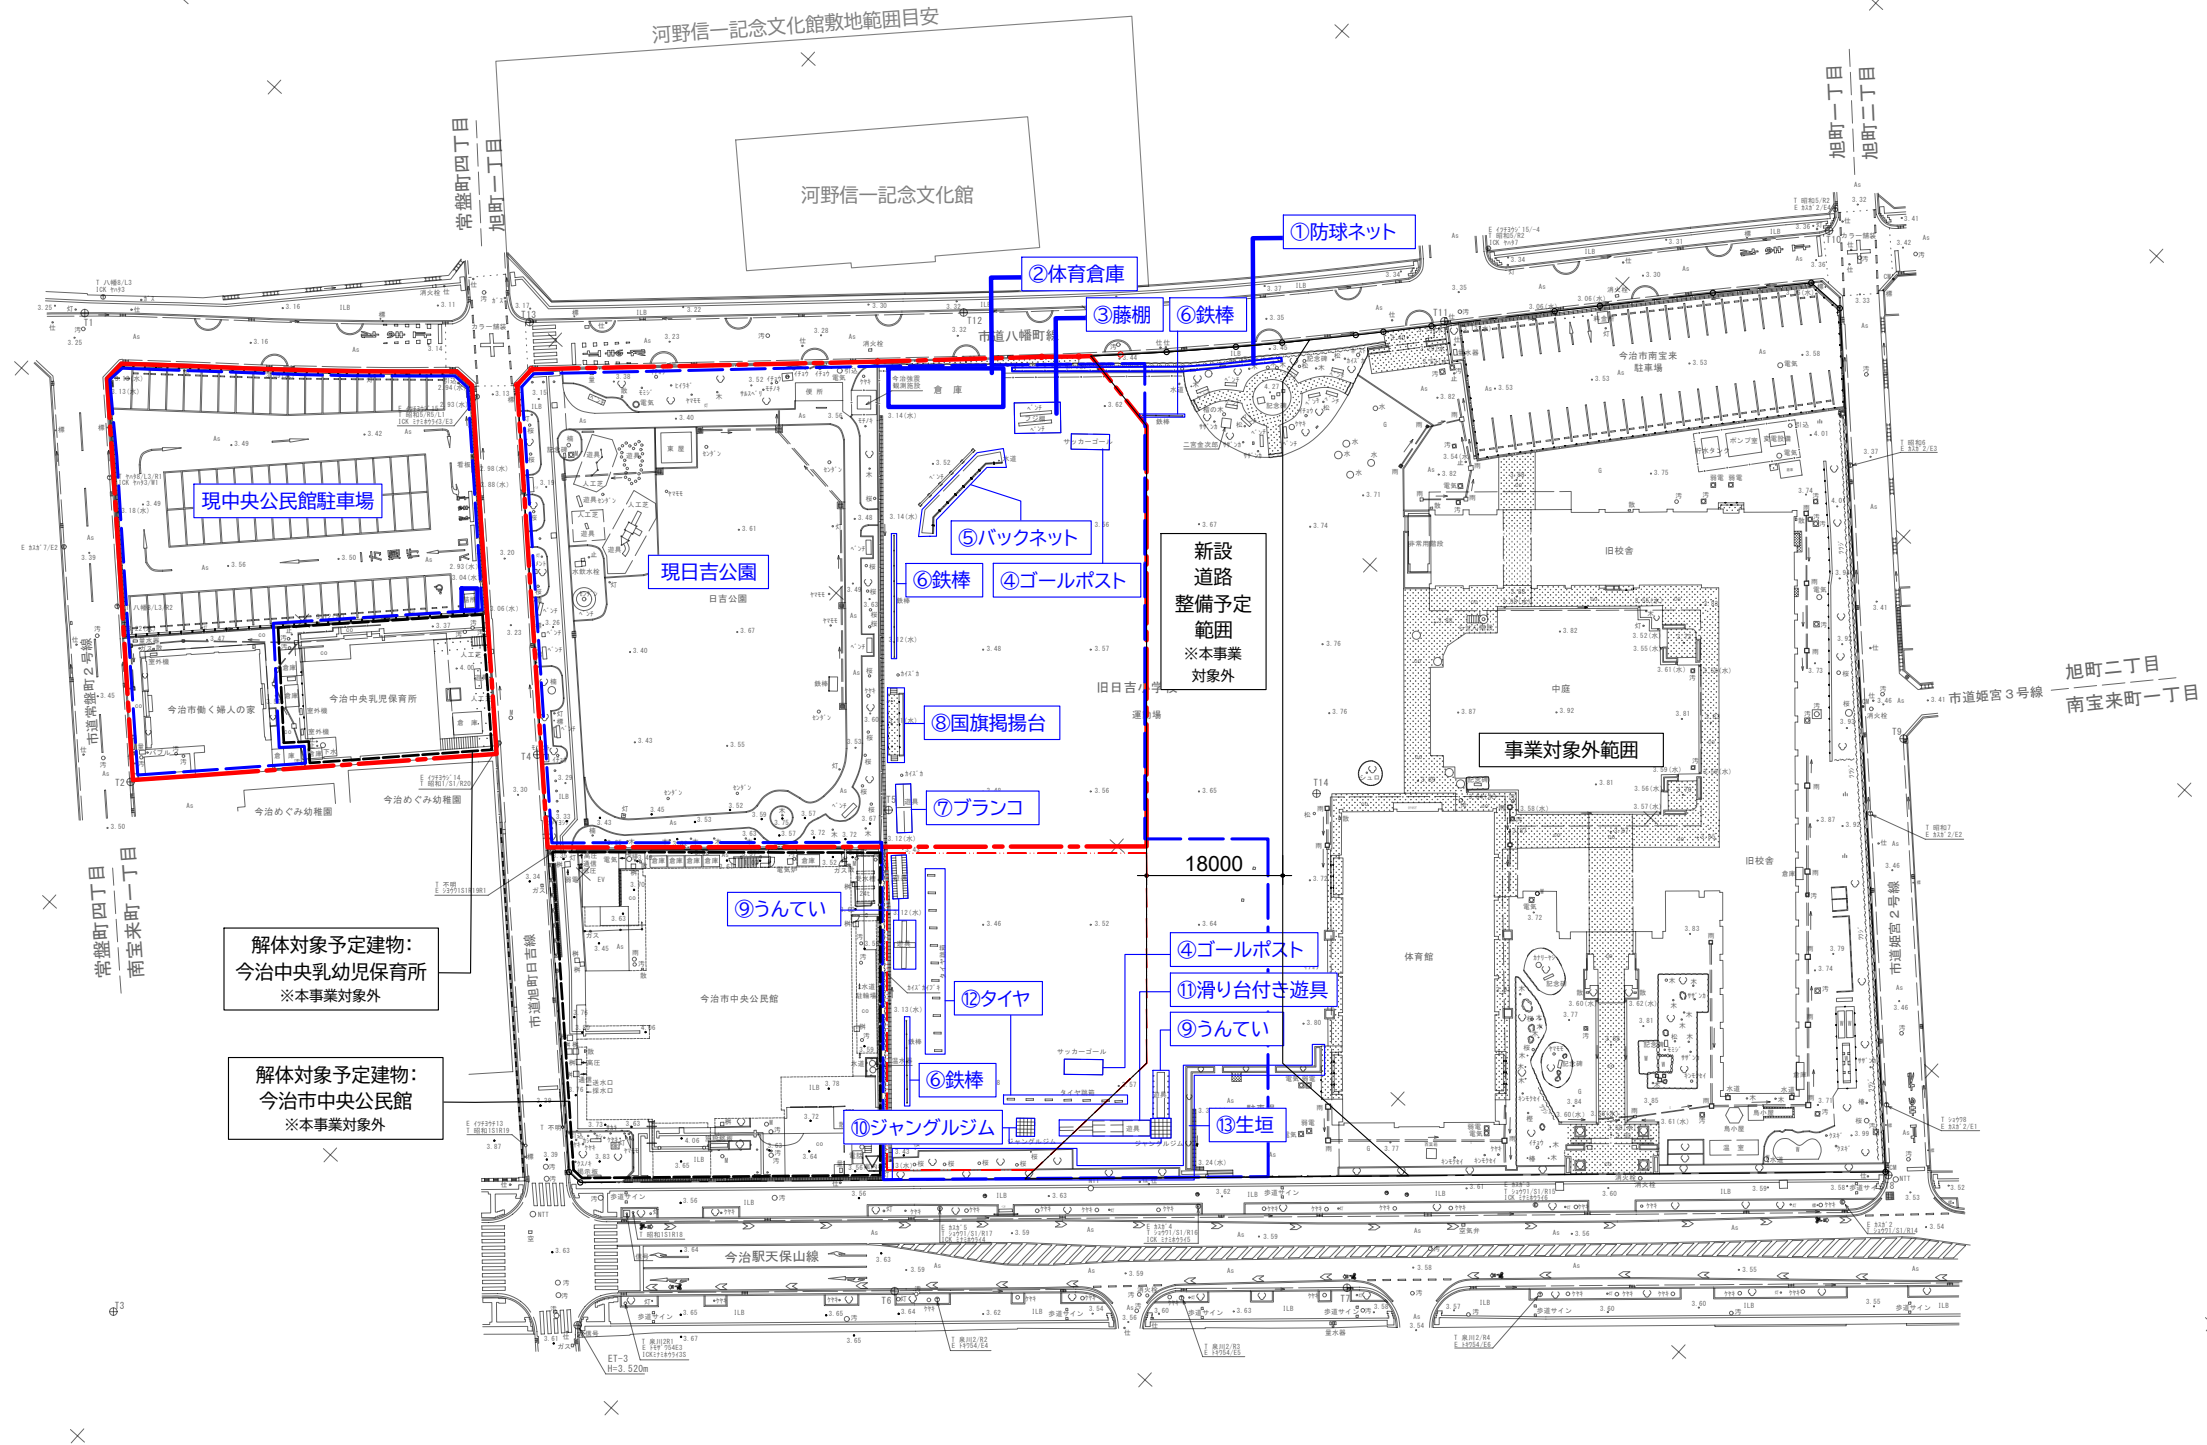


本事業対象外の周辺整備予定施設





日吉小学校撤去対象物一覧

1	防球ネット	1式
	備考 ・ 寸法：10m	
2	体育倉庫	1個
	備考	
3	藤棚	1式
	備考	

4	ゴールポスト 備考	2個 
5	バックネット 備考	1個 
6	鉄棒 備考	3セット 

7	ブランコ	1個
	備考	
8	国旗掲揚台（創立80周年記念：S45年）	1台
	備考	
9	うんてい	3個
	備考	  

10	ジャングルジム	2個
	備考	
11	滑り台付き遊具	1個
	備考	
12	タイヤ	18本
	備考	

13	生垣		1式
	備考	