


1. 今治広域都市計画用途地域の変更【6－郷新屋敷町地区】

計画図 6

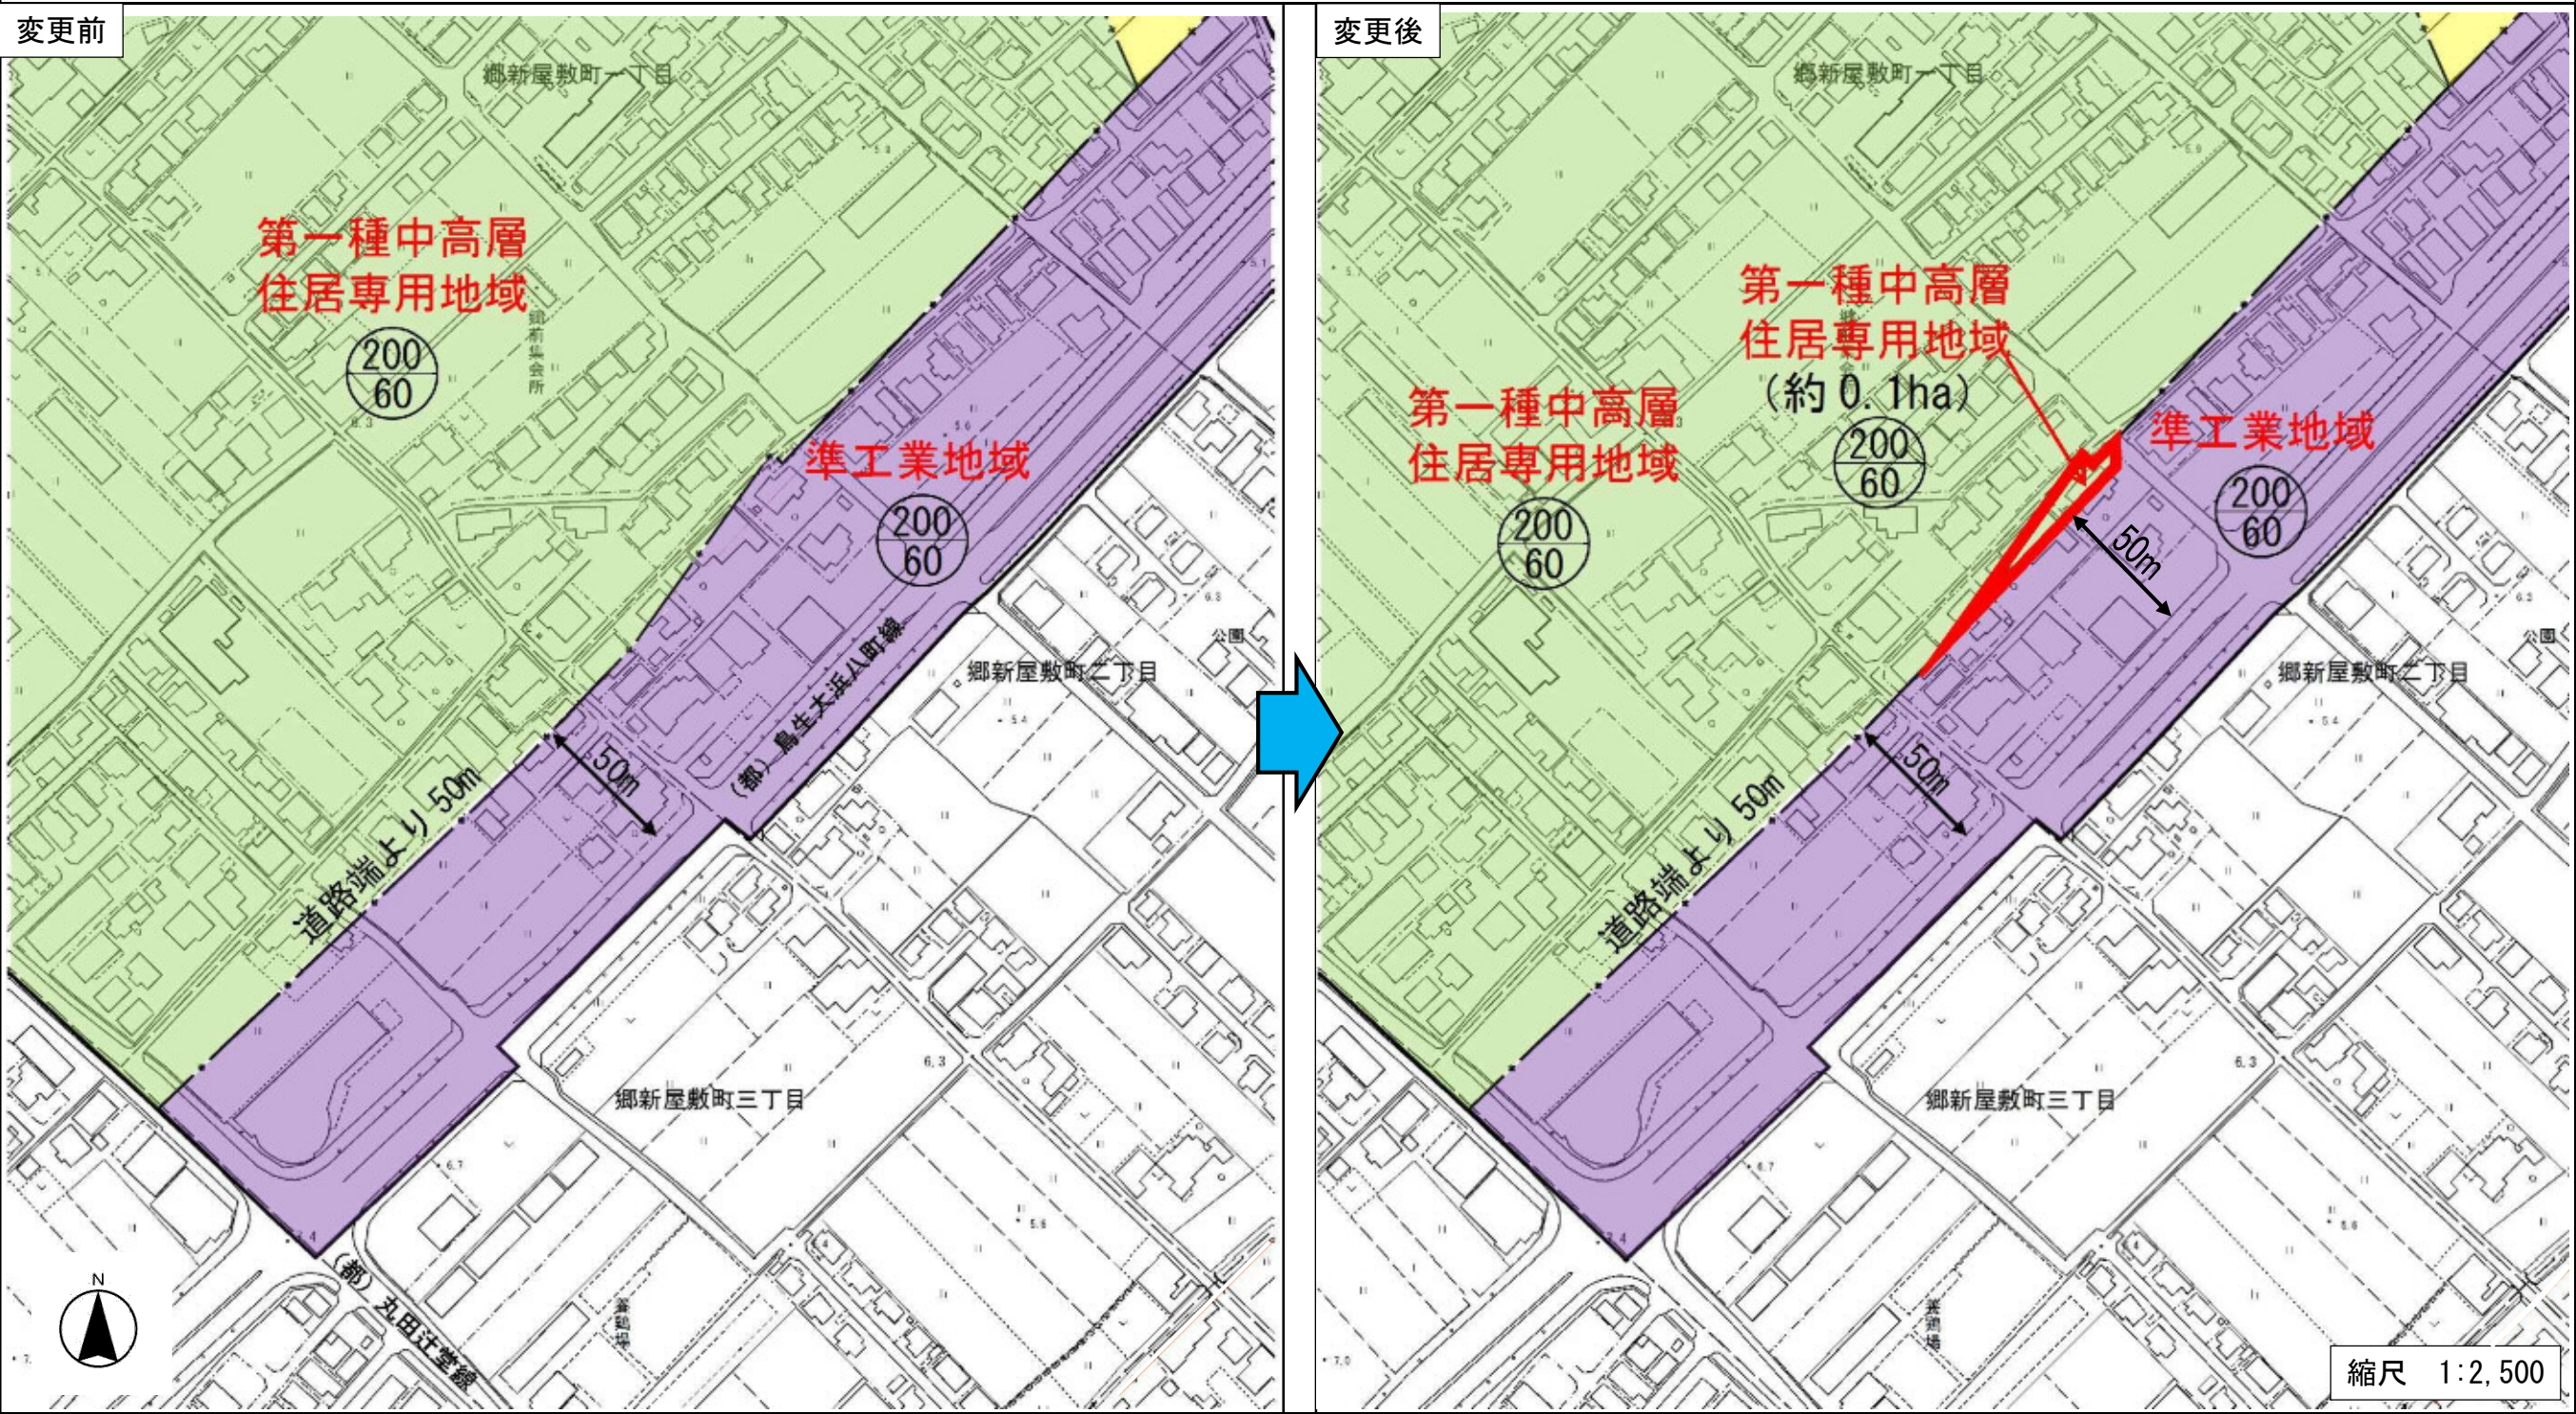

【変更表】

地区名	面積	用途地域	容積率 建ぺい率
郷新屋敷町地区	約0.1ha	準工業地域 → 第一種中高層住居専用地域	200/60

【変更理由】

今回の変更は、整備された幹線道路の形状にあわせた用途地域の沿道幅取りとするため、準工業地域から第一種中高層住居専用地域へ変更しようとするものである。