
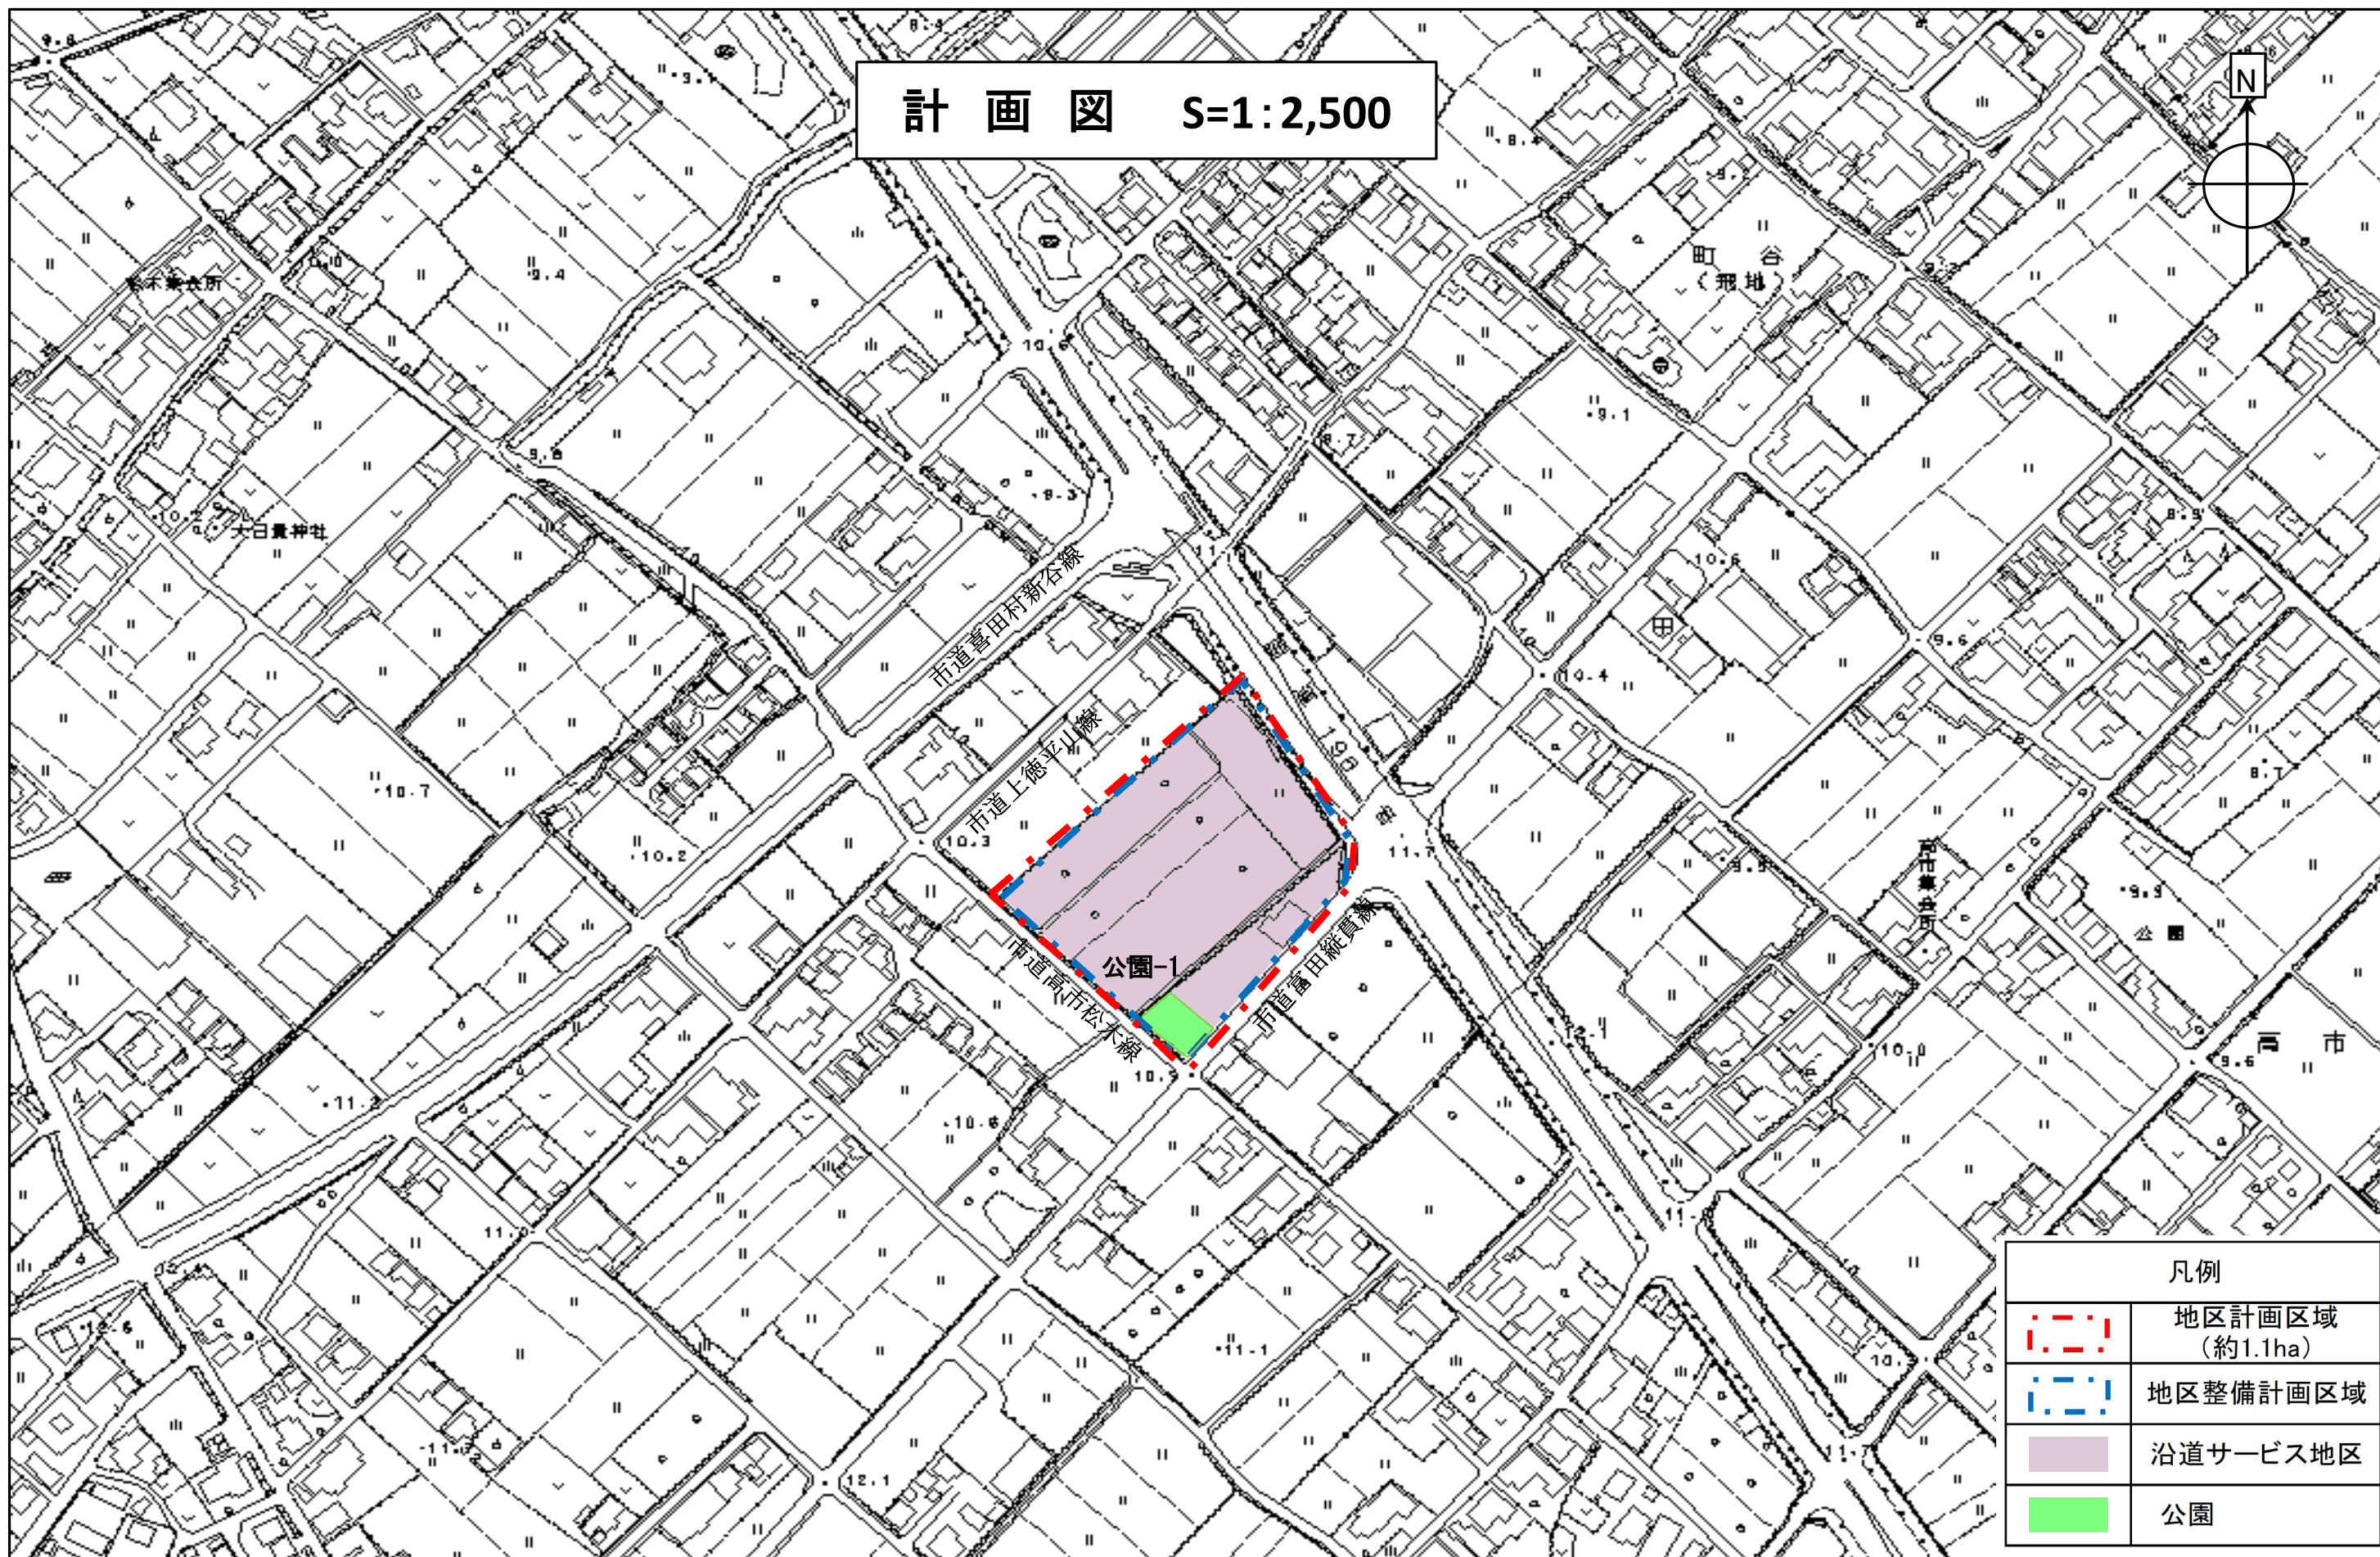


計 画 図 S=1:2,500

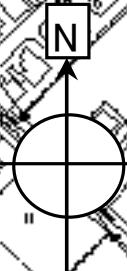

凡例	
	地区計画区域 (約1.1ha)
	地区整備計画区域
	沿道サービス地区
	公園