


計画図 S = 1 : 2,500

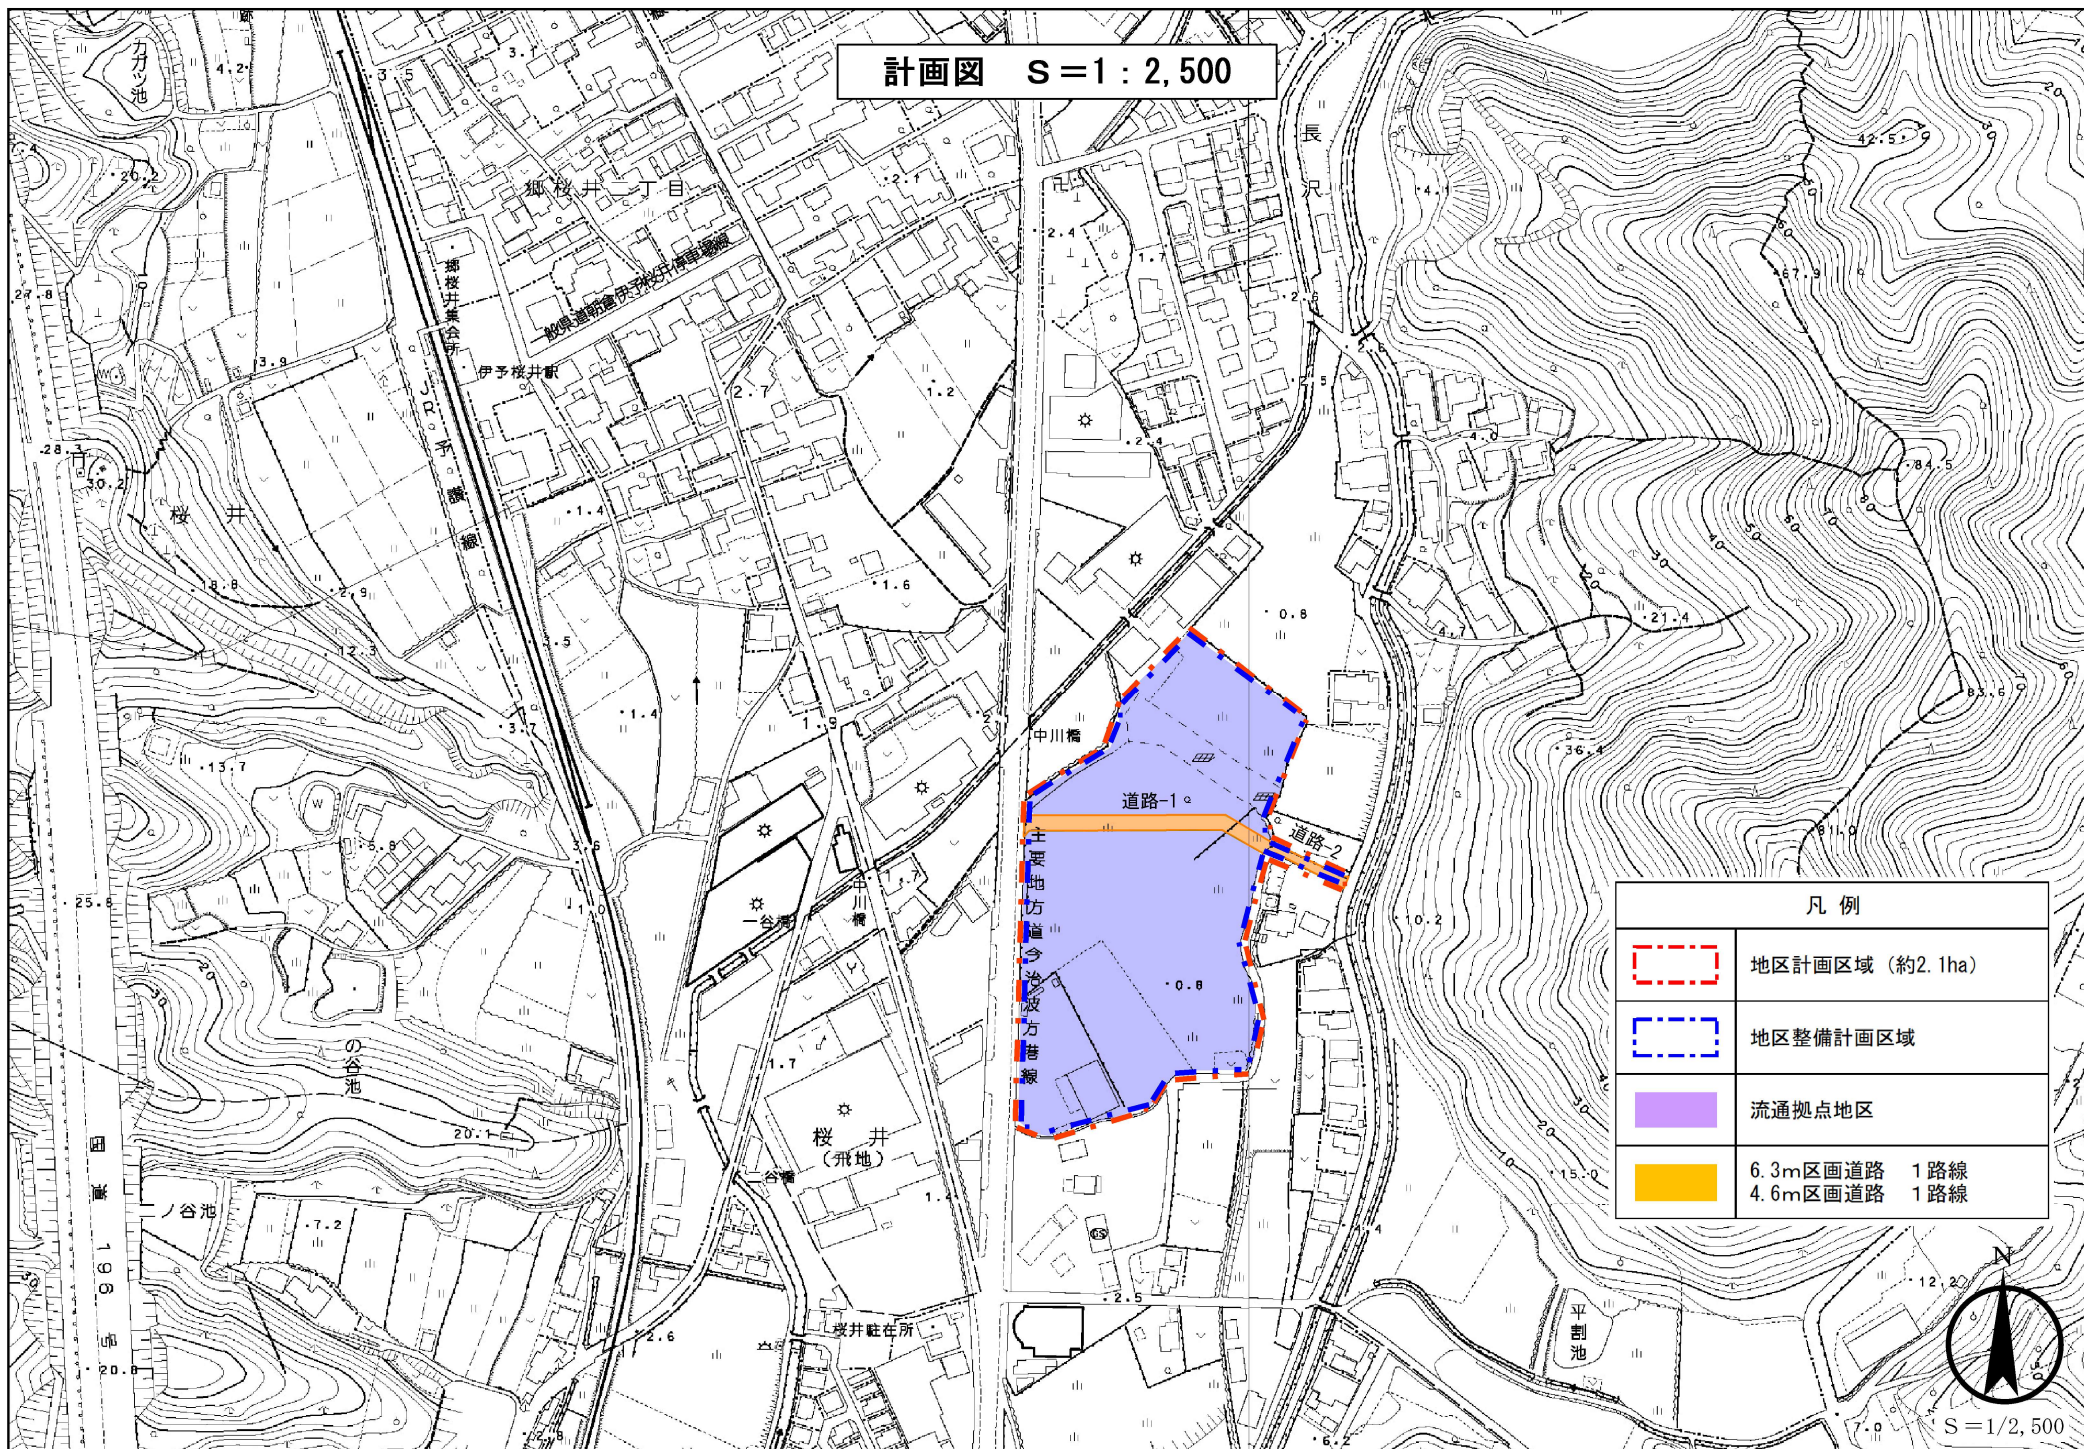

凡 例	
	地区計画区域 (約2.1ha)
	地区整備計画区域
	流通拠点地区
	6.3m区画道路 1路線 4.6m区画道路 1路線



S = 1/2,500